
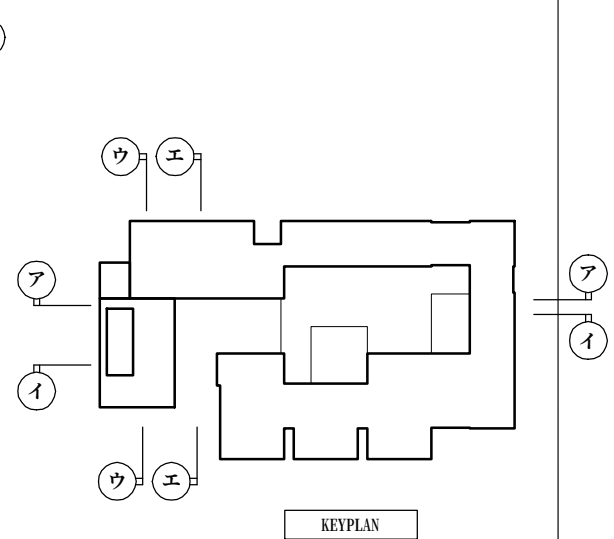
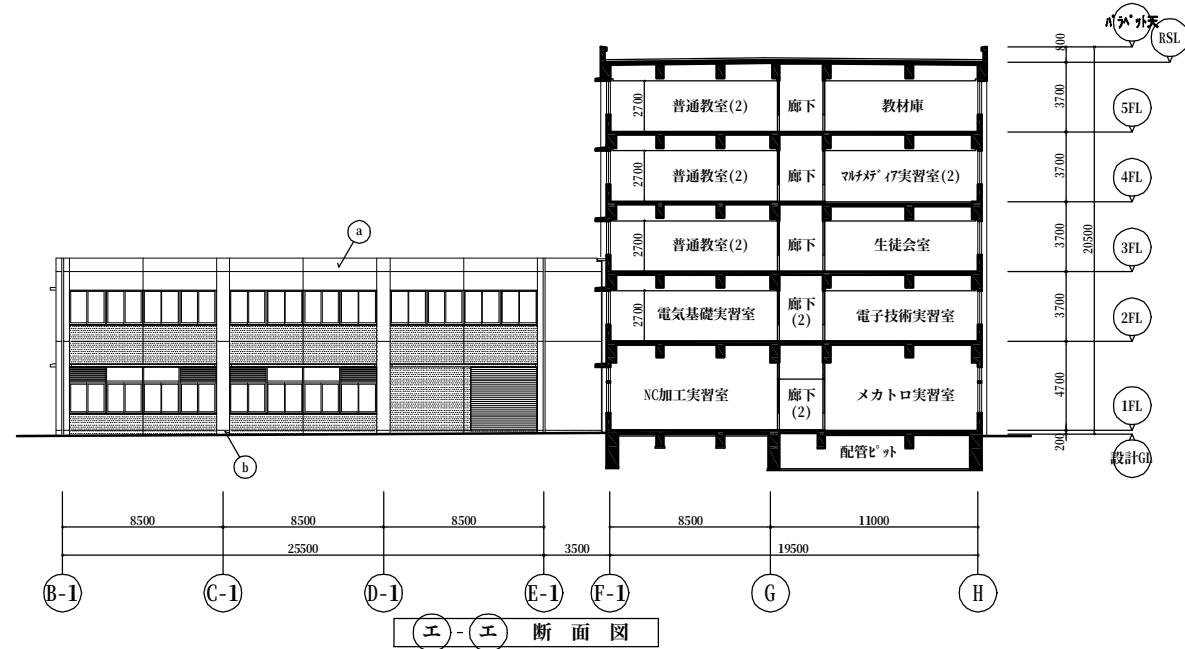
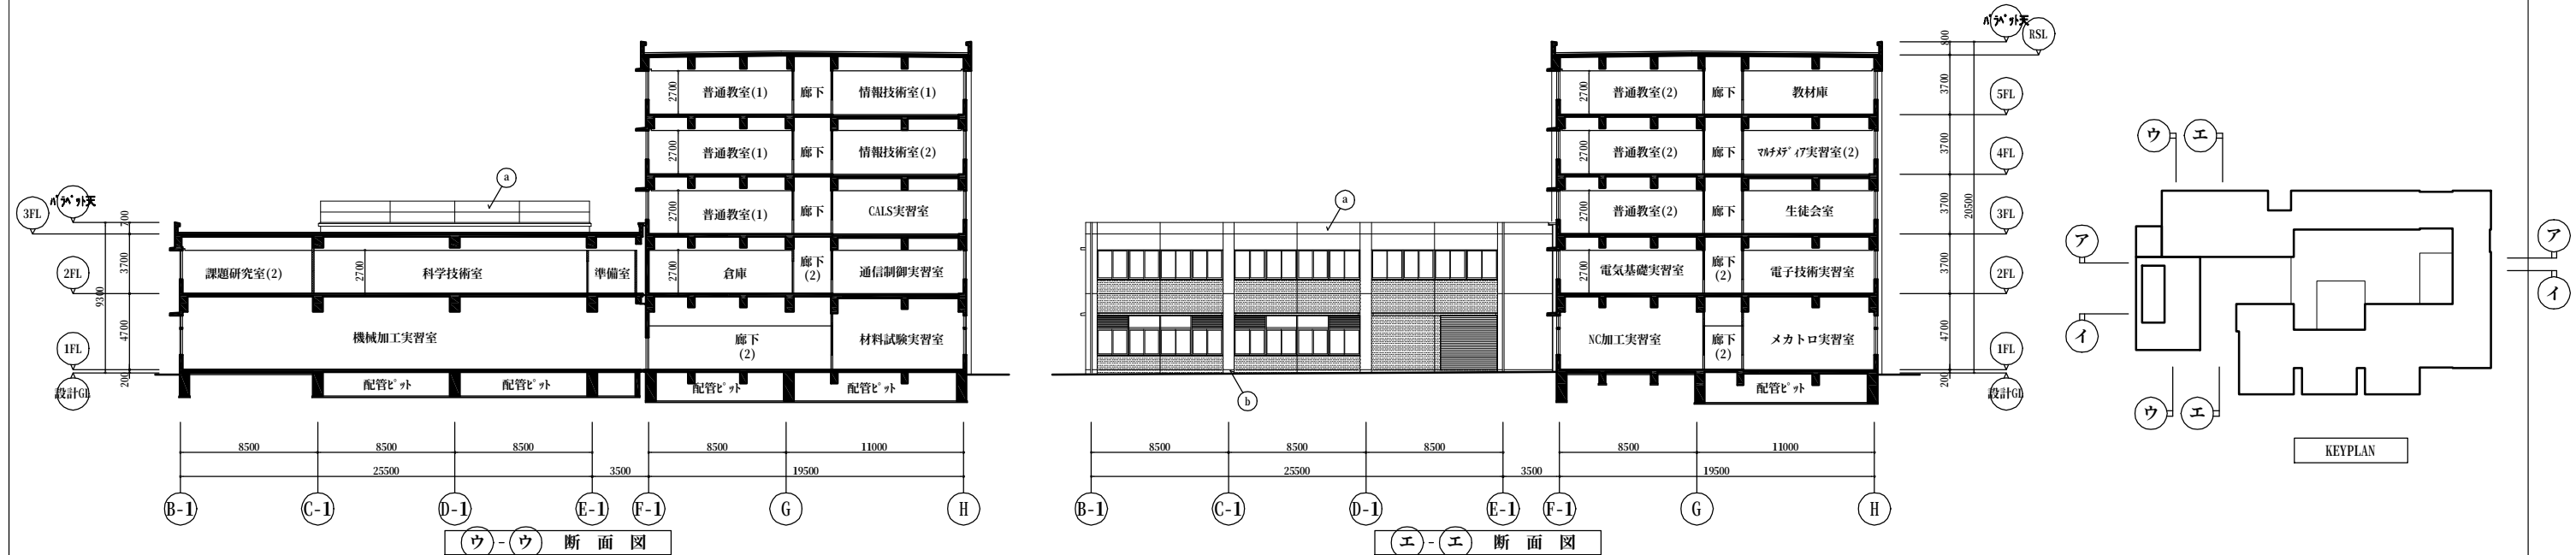
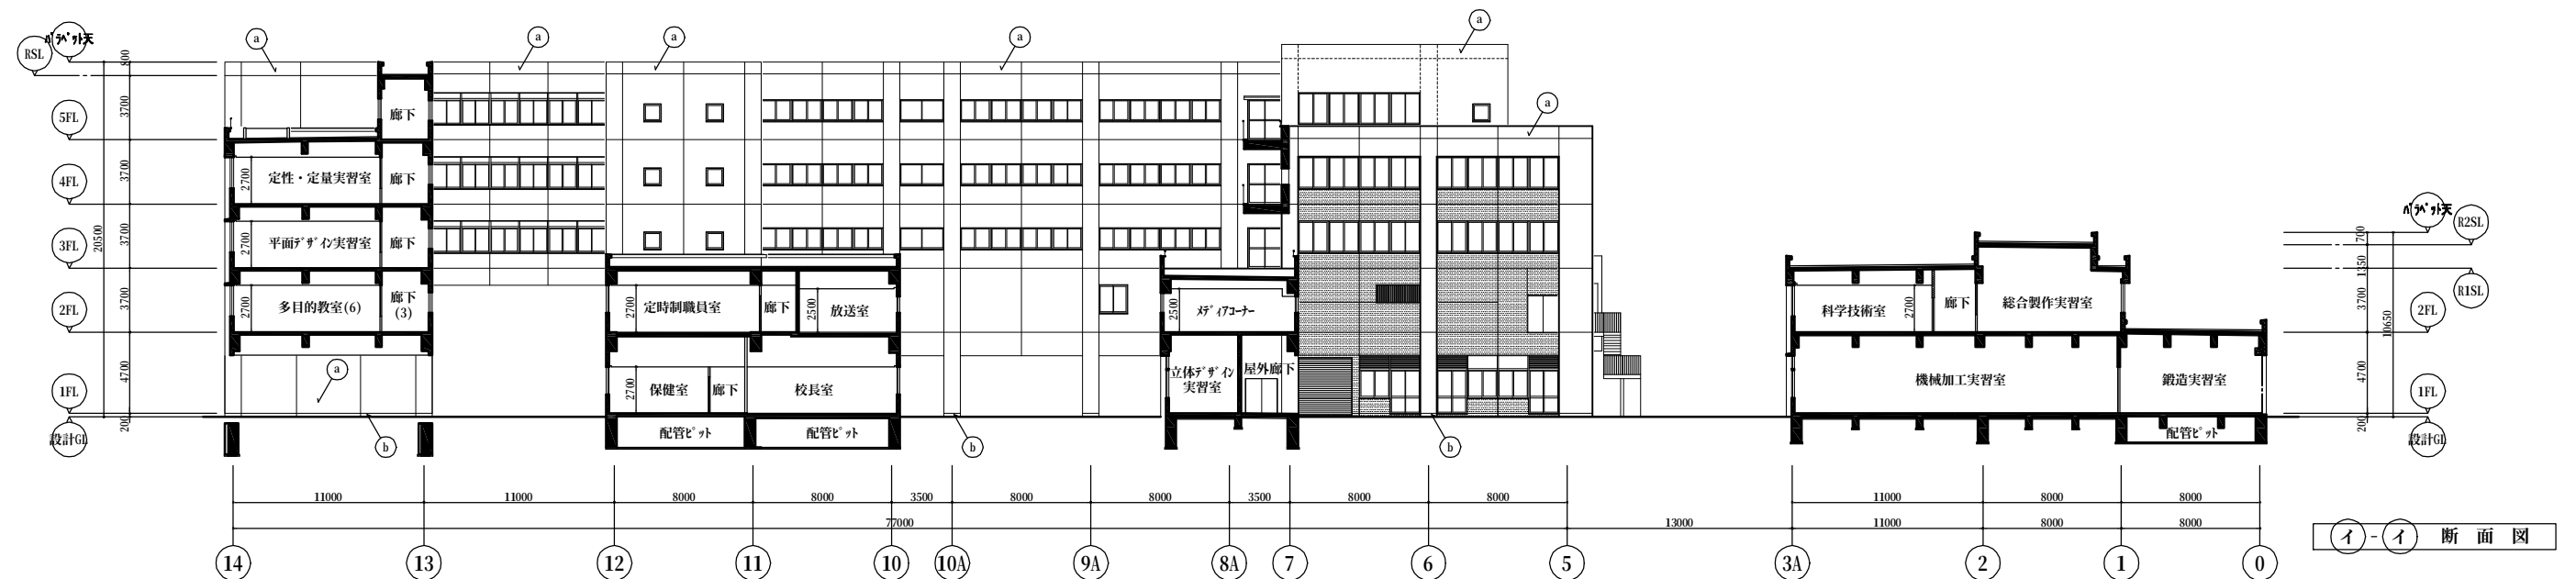


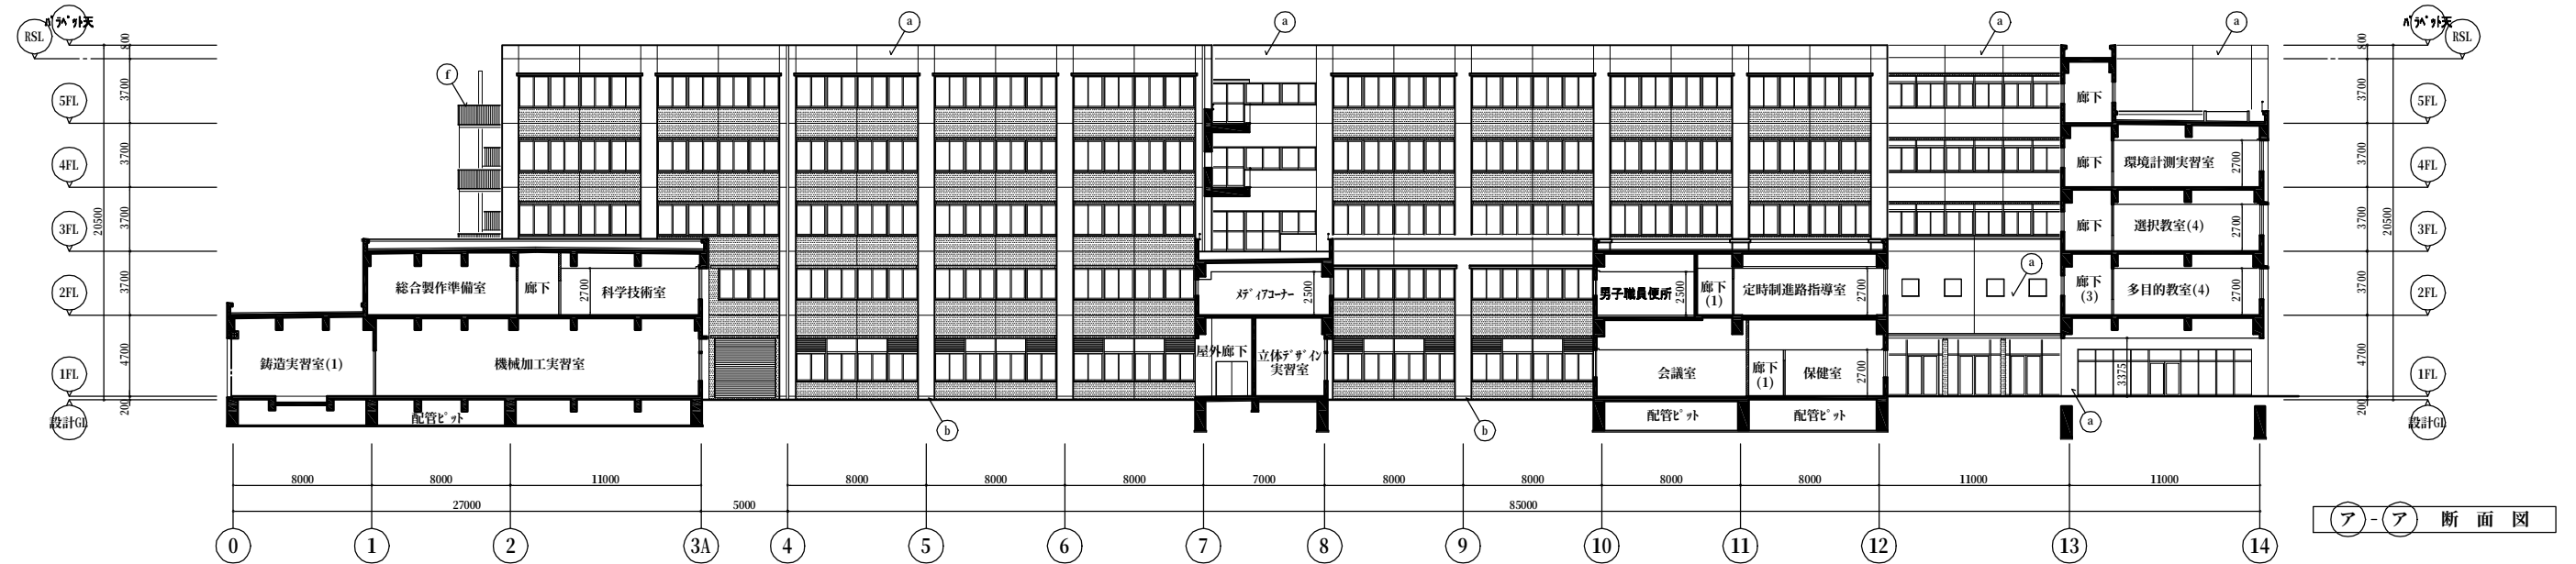

外部仕上凡例						課長	主幹	課長補佐	技術補佐	主査兼係長	係員	担当	株式会社東畑建築事務所 TOHATA ARCHITECTS & ENGINEERS, INC.	設計番号	2006181	2006.3.8.	工事名称	H21豊橋 総合技術高等学校 (飯島) 館・北矢三 新築工事建築	図面番号
a	ｺﾝｸﾚｯﾄ打放し(ﾀｲﾙ)の上 外装吹付材	c	ｺﾝｸﾚｯﾄ打放し(ﾀｲﾙ)	f	屋外階段手摺	—	外壁化能目地A・打継目地A							一級建築士 M. 149681 吉井 和 男	担 当	図面名称 断面図 その1 縮 尺 1/200	A026		
b	ｺﾝｸﾚｯﾄ打放し(ﾀｲﾙ)の上 FPC塗装	d	押出成型ﾋﾞｰﾄﾞ板 素地			-----	外壁化能目地B・打継目地B												
	ｺﾝｸﾚｯﾄ打放し(ﾀｲﾙ)の上 木造欄干加ﾌﾟﾗｽﾄ	e	屋外手摺																