


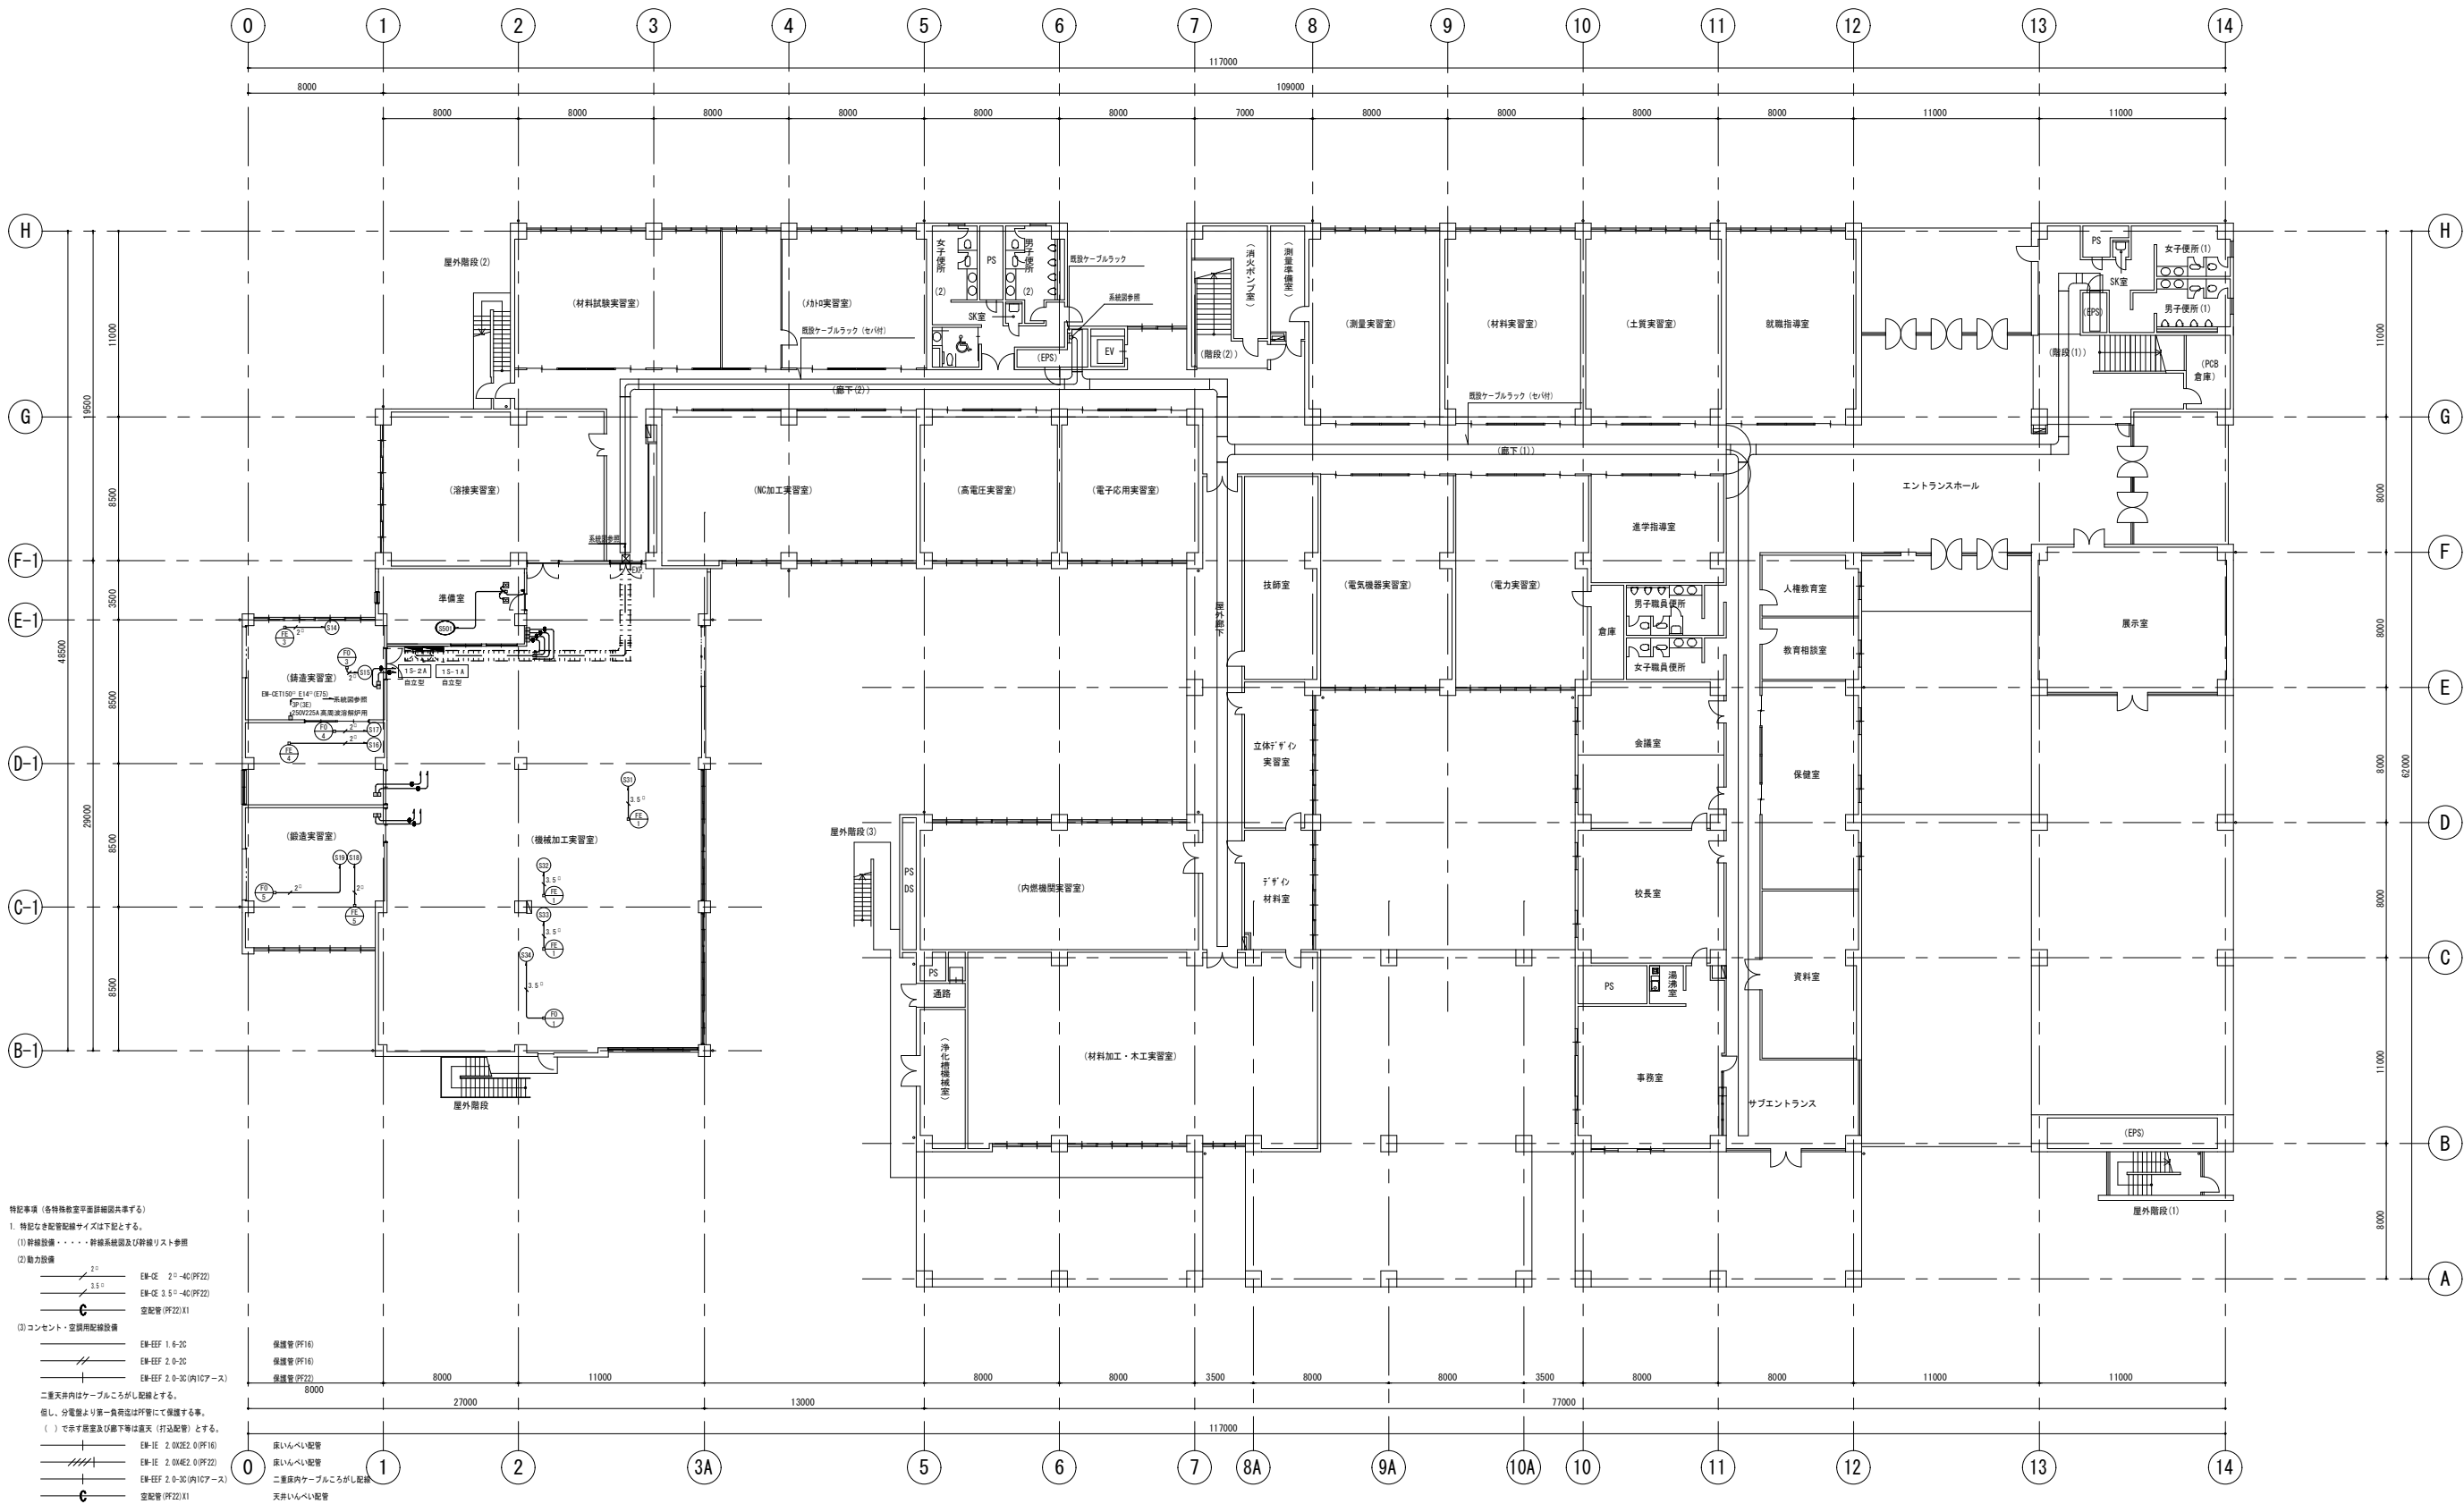

1 階 平 面 図

竣 工 図												
	課長	主幹	課長補佐	技術補佐	主査兼係長	係員	担当	株式会社東畑建築事務所 TOHATA ARCHITECTS & ENGINEERS, INC.	設計番号 2006181	工事名称 H 2 1 営繕 徳島科学技術高等学校 徳・北矢三 新築工事電気	図面番号	
									一級建築士 No. 149681	担 当	図面名称 幹線・動力・コンセント 1階平面図 縮 尺 1/200	E011
									吉 井 和 男			