


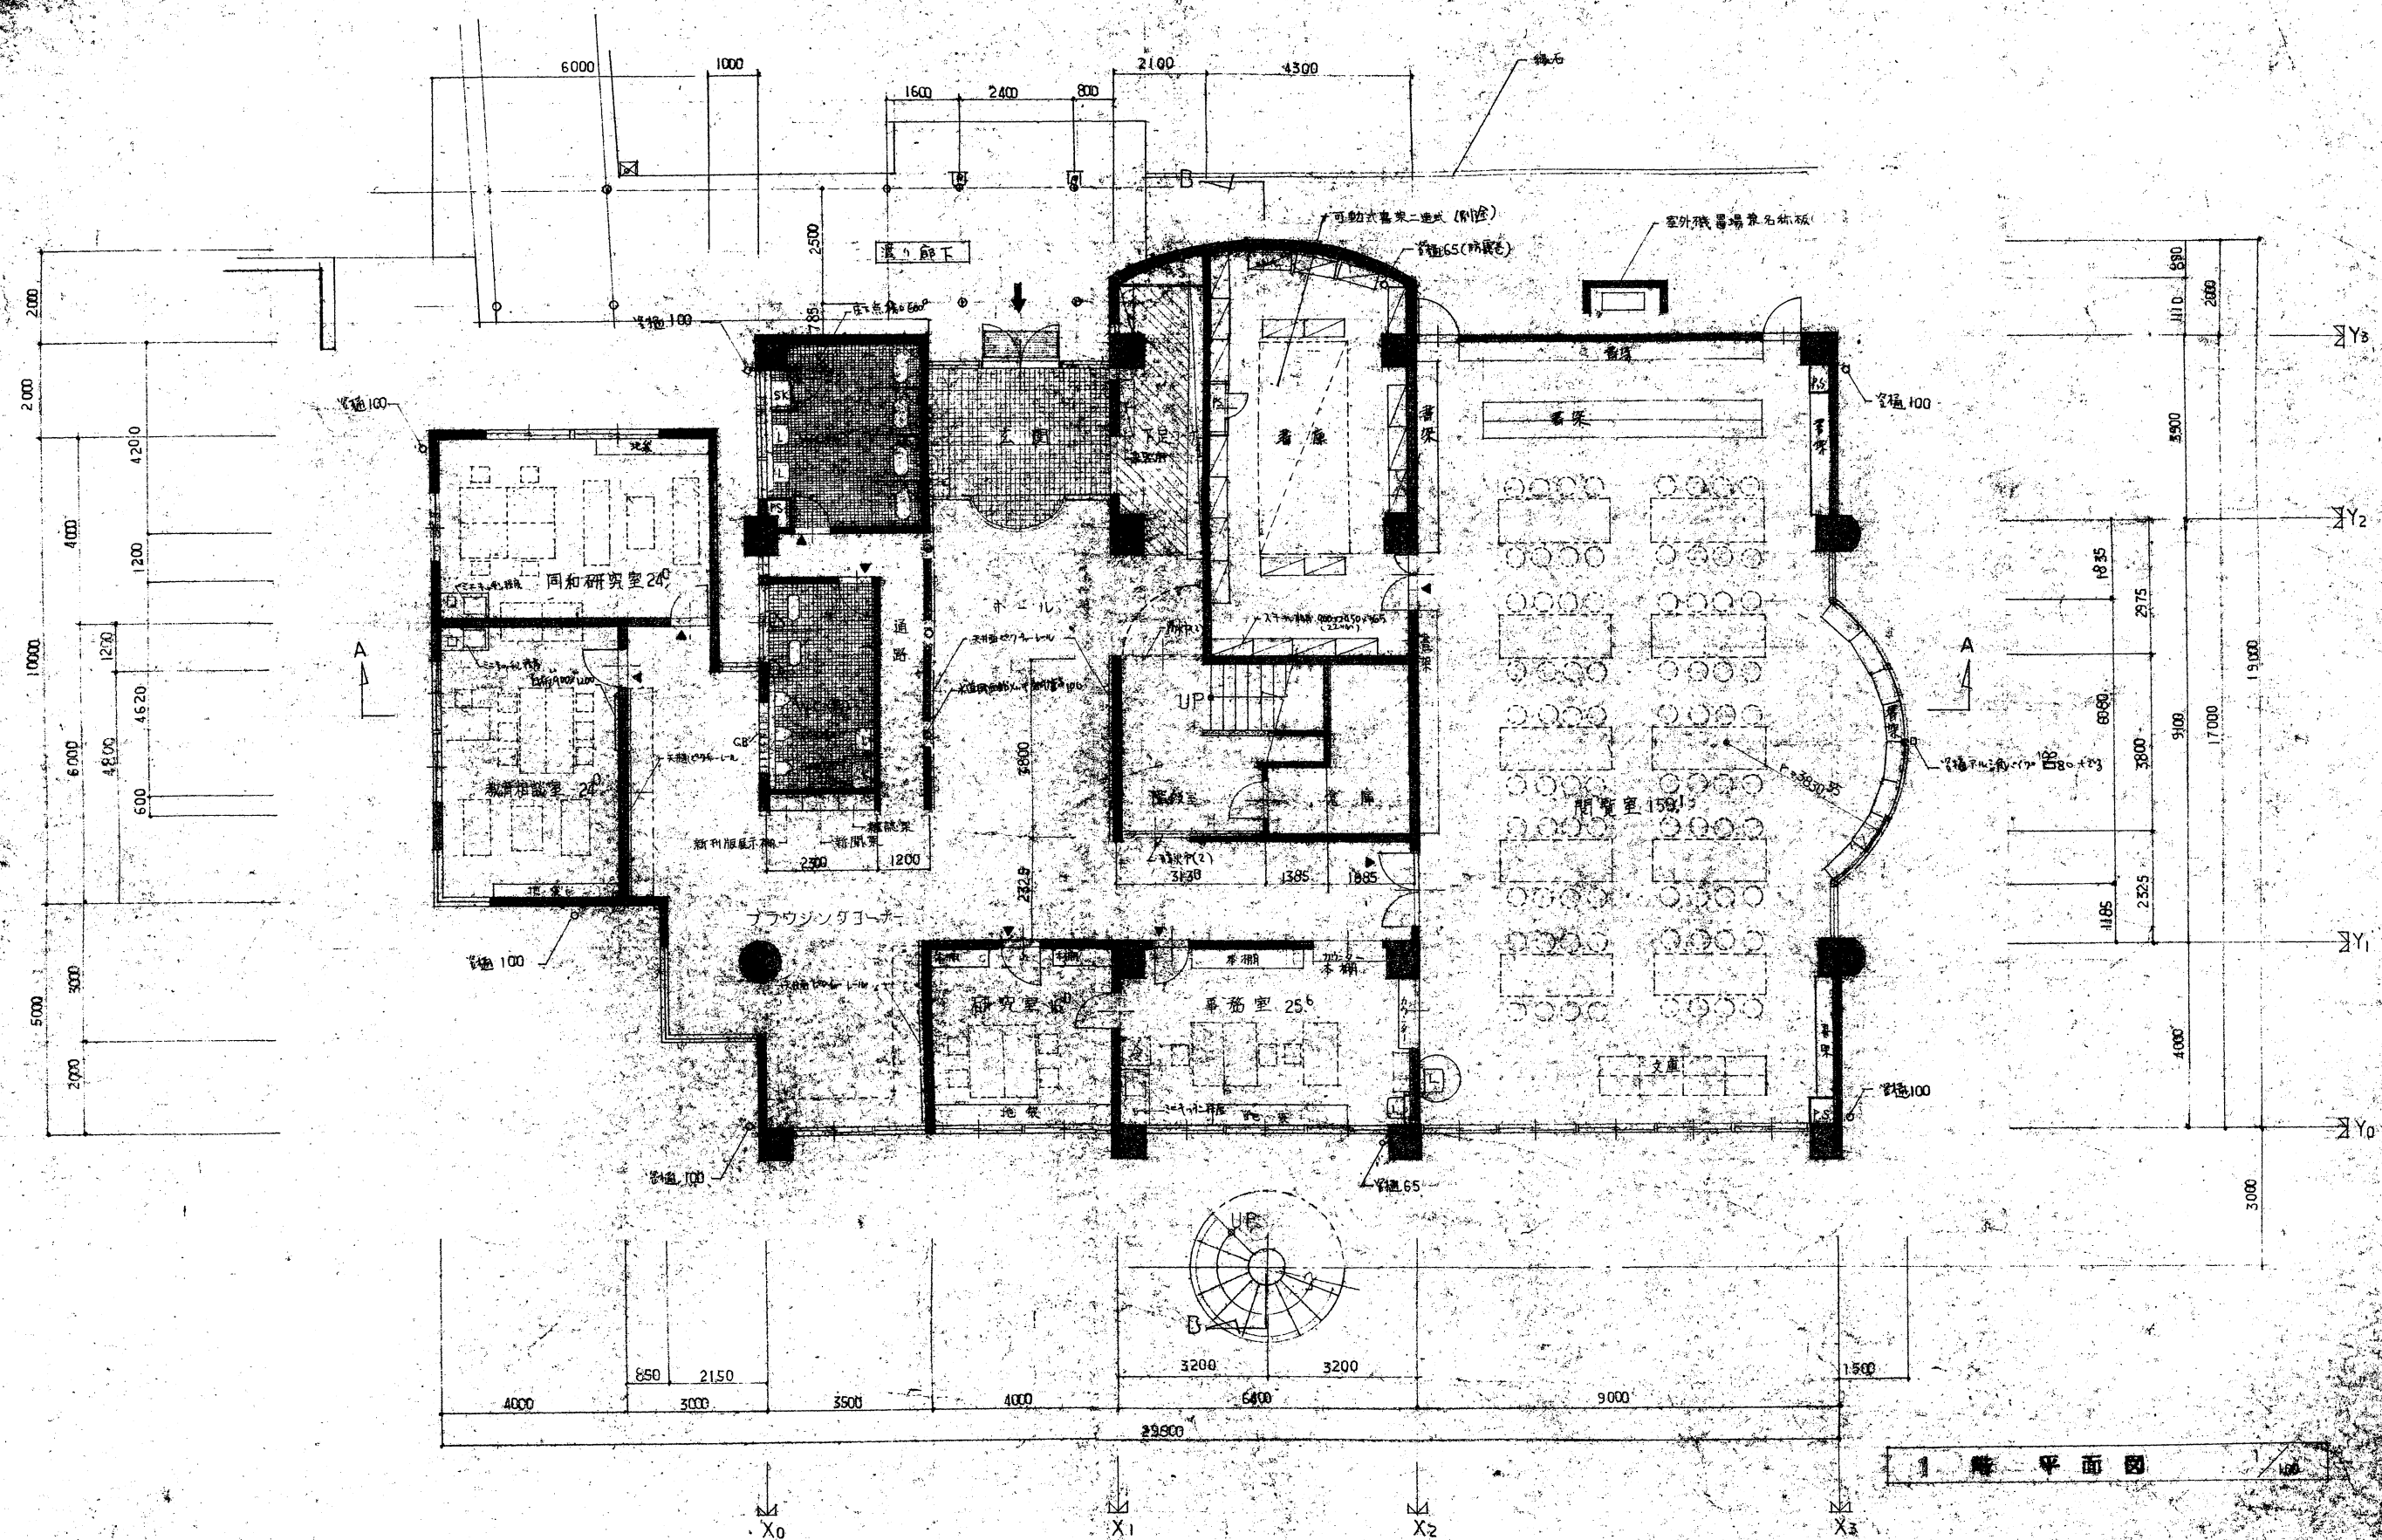

特記: 新は塩ビ平型カーマツを示す

▲印は室名札を示す



工事名 徳島商業高等学校情報実習棟新築その他工事のうち建築工事


名 称	建 筑 面 积
-----	---------

年 8 月 1 日 審 閱

株式會社 剛 建築事務所

遠水 司

TEL 22-0883 (代)

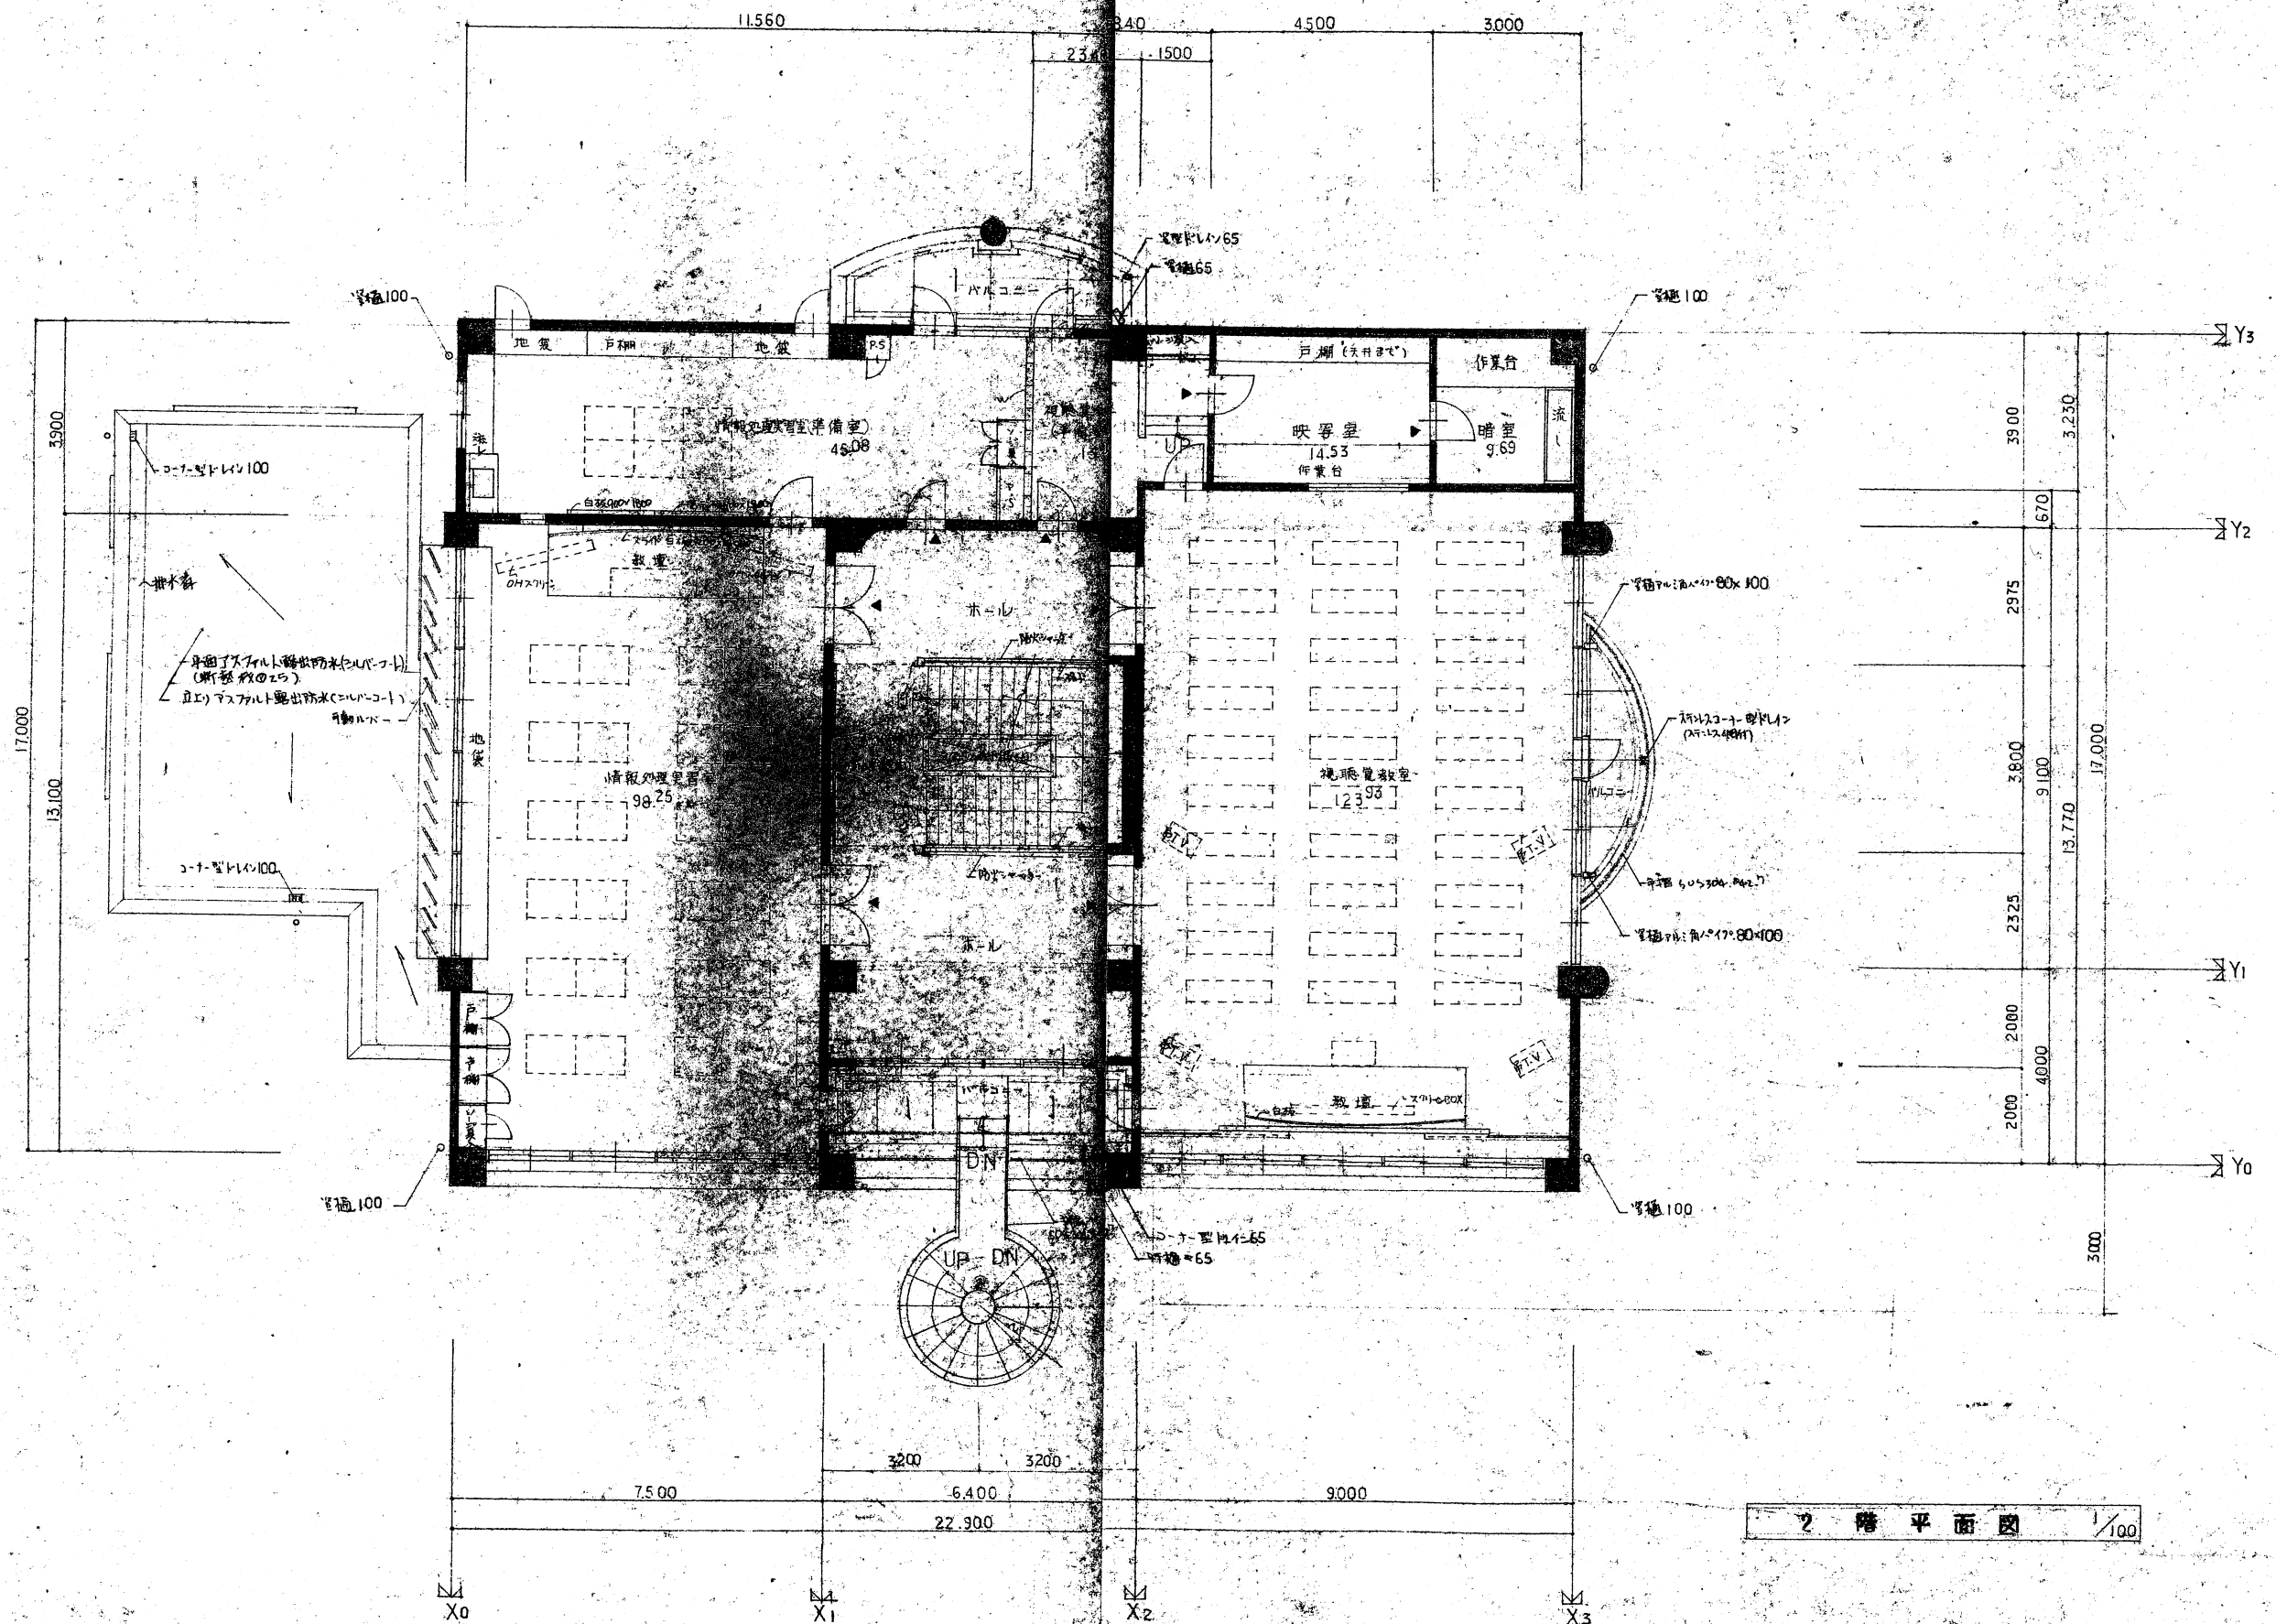


2 階 平 面 図 1/100

特 記:



工事名 徳島商業高等学校情報実習棟新築その他工事のうち建築工事
 名称 2 階 平 面 図
 図 番 — 9 年 月

株式会社 明 建築事務所
 代表 清水 可成
 1級建築士登録第 102935 号
 TEL 22-0883 (代)

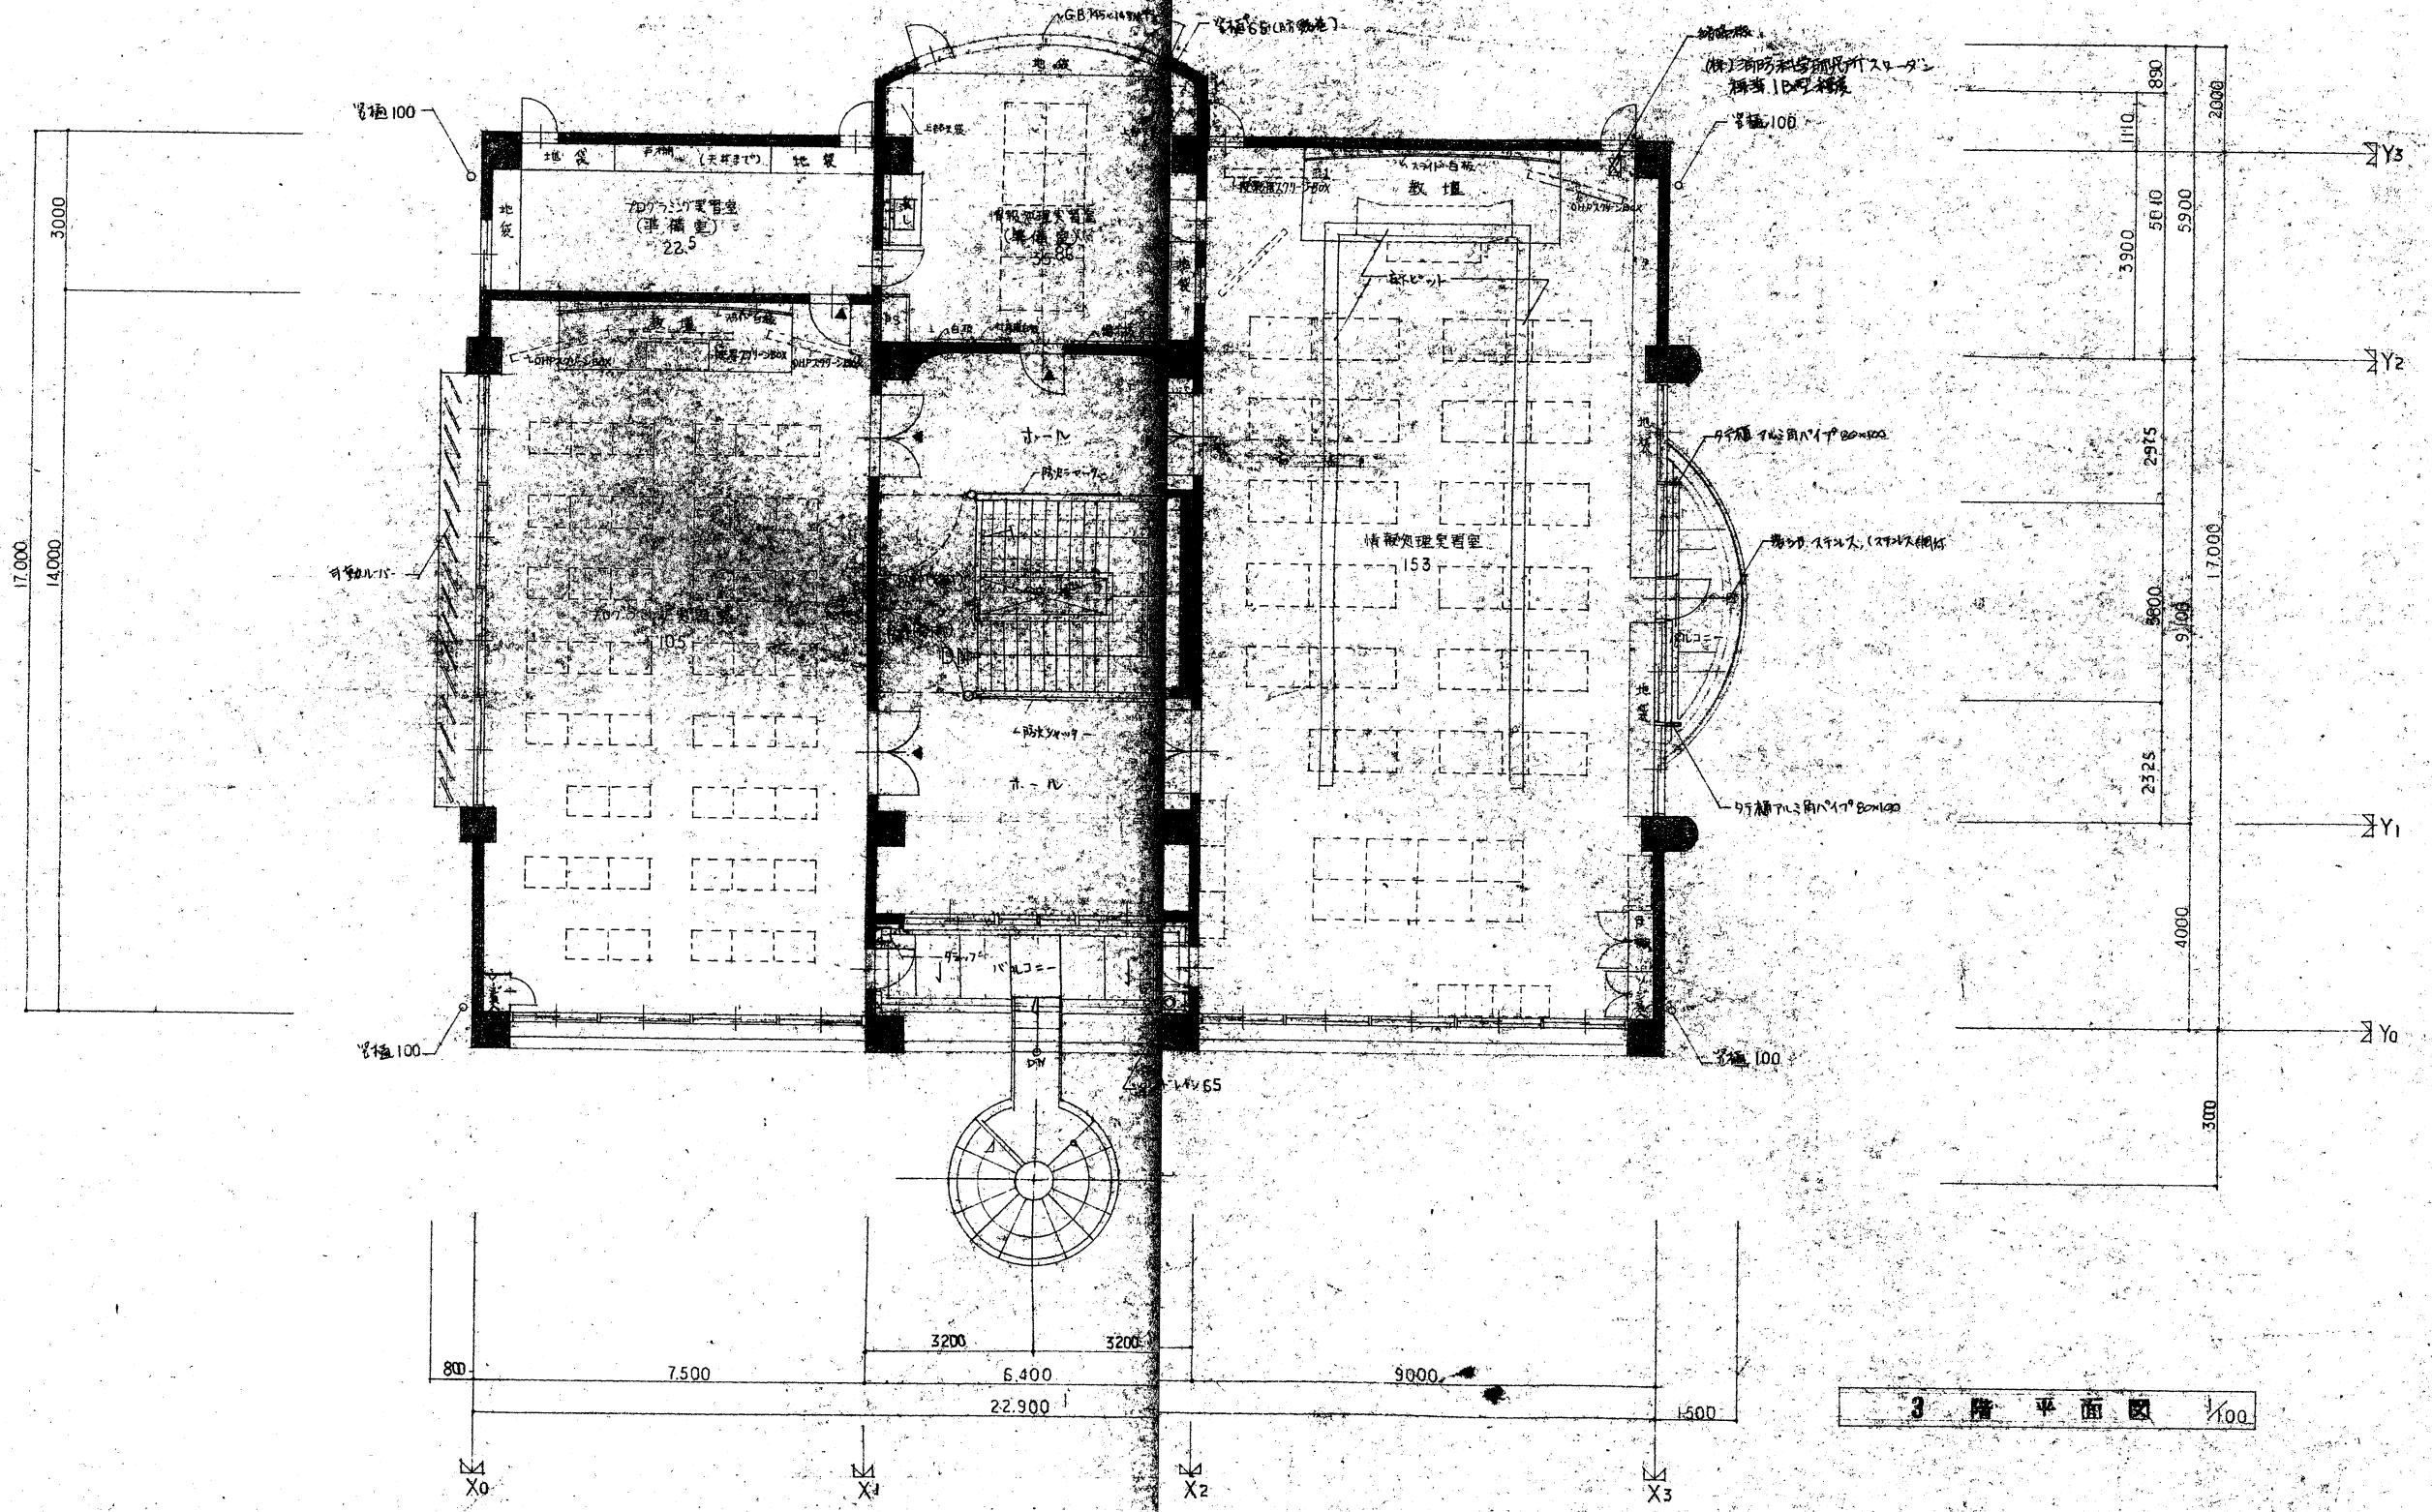


3 階 平 面 図 1/100

特 記 :

監 理 者	設 計 者	施 工 者	検 査 者	保 護 者
長 井 隆 夫	岡 田 孝 一	徳 島 商 業 高 等 学 校	岡 田 孝 一	岡 田 孝 一

工 事 名	徳島商業高等学校情報実習棟新築その他工事のうち建築工事			
名 称	3 階 平 面 図			
図 番	10	年 月	2000 年 10 月	1 級建築士登録第 102935 号
株式会社 岡田建築事務所				連 水 可
TEL 22-0883 (代)				

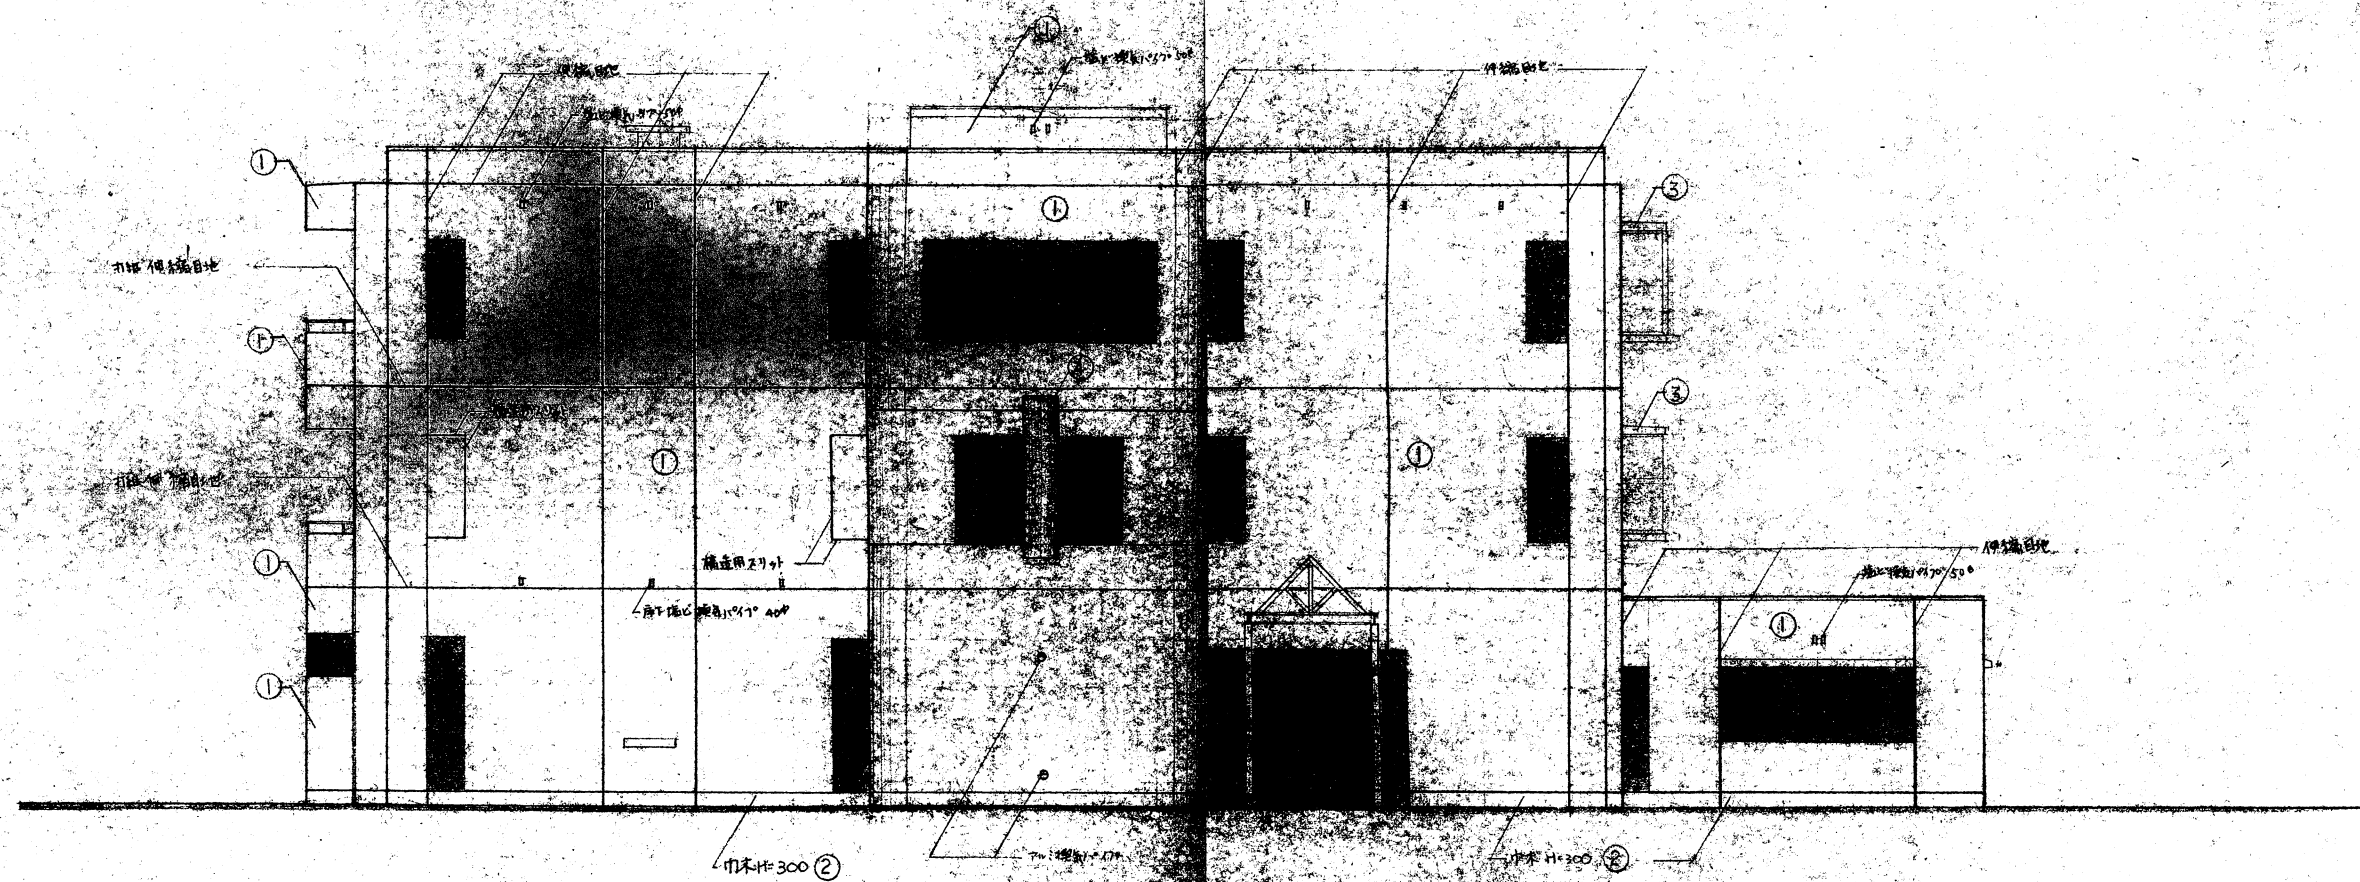

北 立 面 図

外壁仕上リスト


- ① コーキング打放し美粧処理の工吹付タイル
- ② コーキング打放し美粧処理
- ③ 防水モルタル金コシの工吹付タイル
- ④ コーキング打放し美粧処理の工吹付タイル

特 記 :



工事名 徳島商業高等学校情報実習棟新築その他工事のうち建築工事
 名 称 北 立 面 図
 図 番 — 12 年 月

株式会社 剛 建築事務所
 速水 可彦
 1級建築士登録第102935号
 TEL 22-0883 (代)

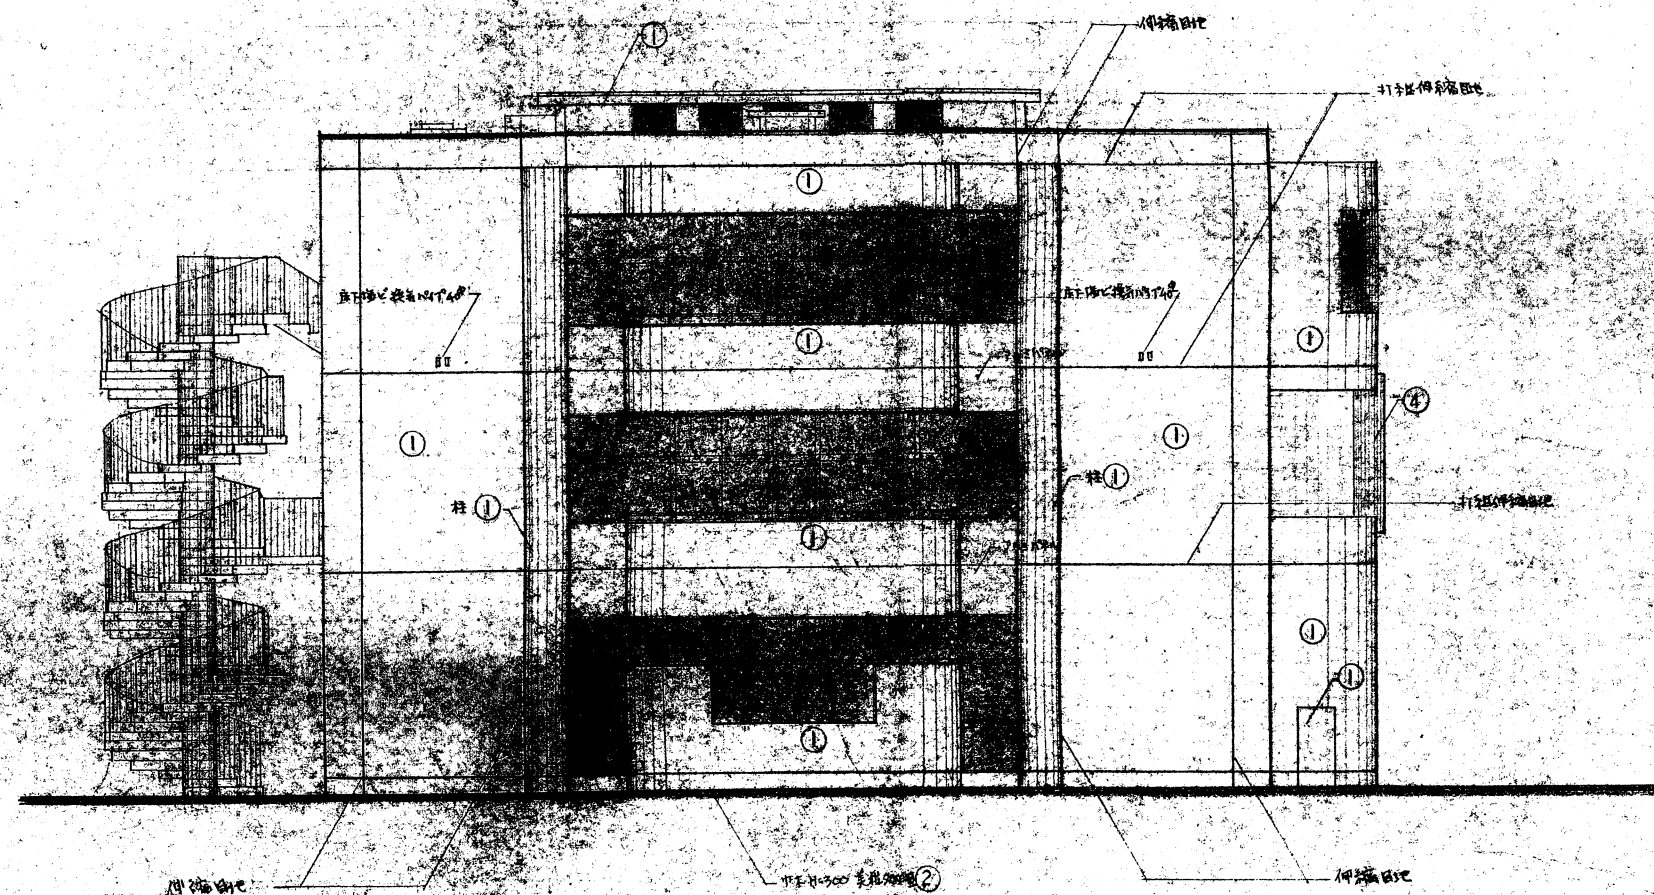


東 立面図 1/100

特記:



工事名	徳島商業高等学校情報実習館新築その他工事のうち建築工事		
名称	東 立面図		
図番	— 15	年 月	

株式会社 剛 建築事務所
速水 可
1級建築士登録第 102935 号
TEL 22-0883 (代)

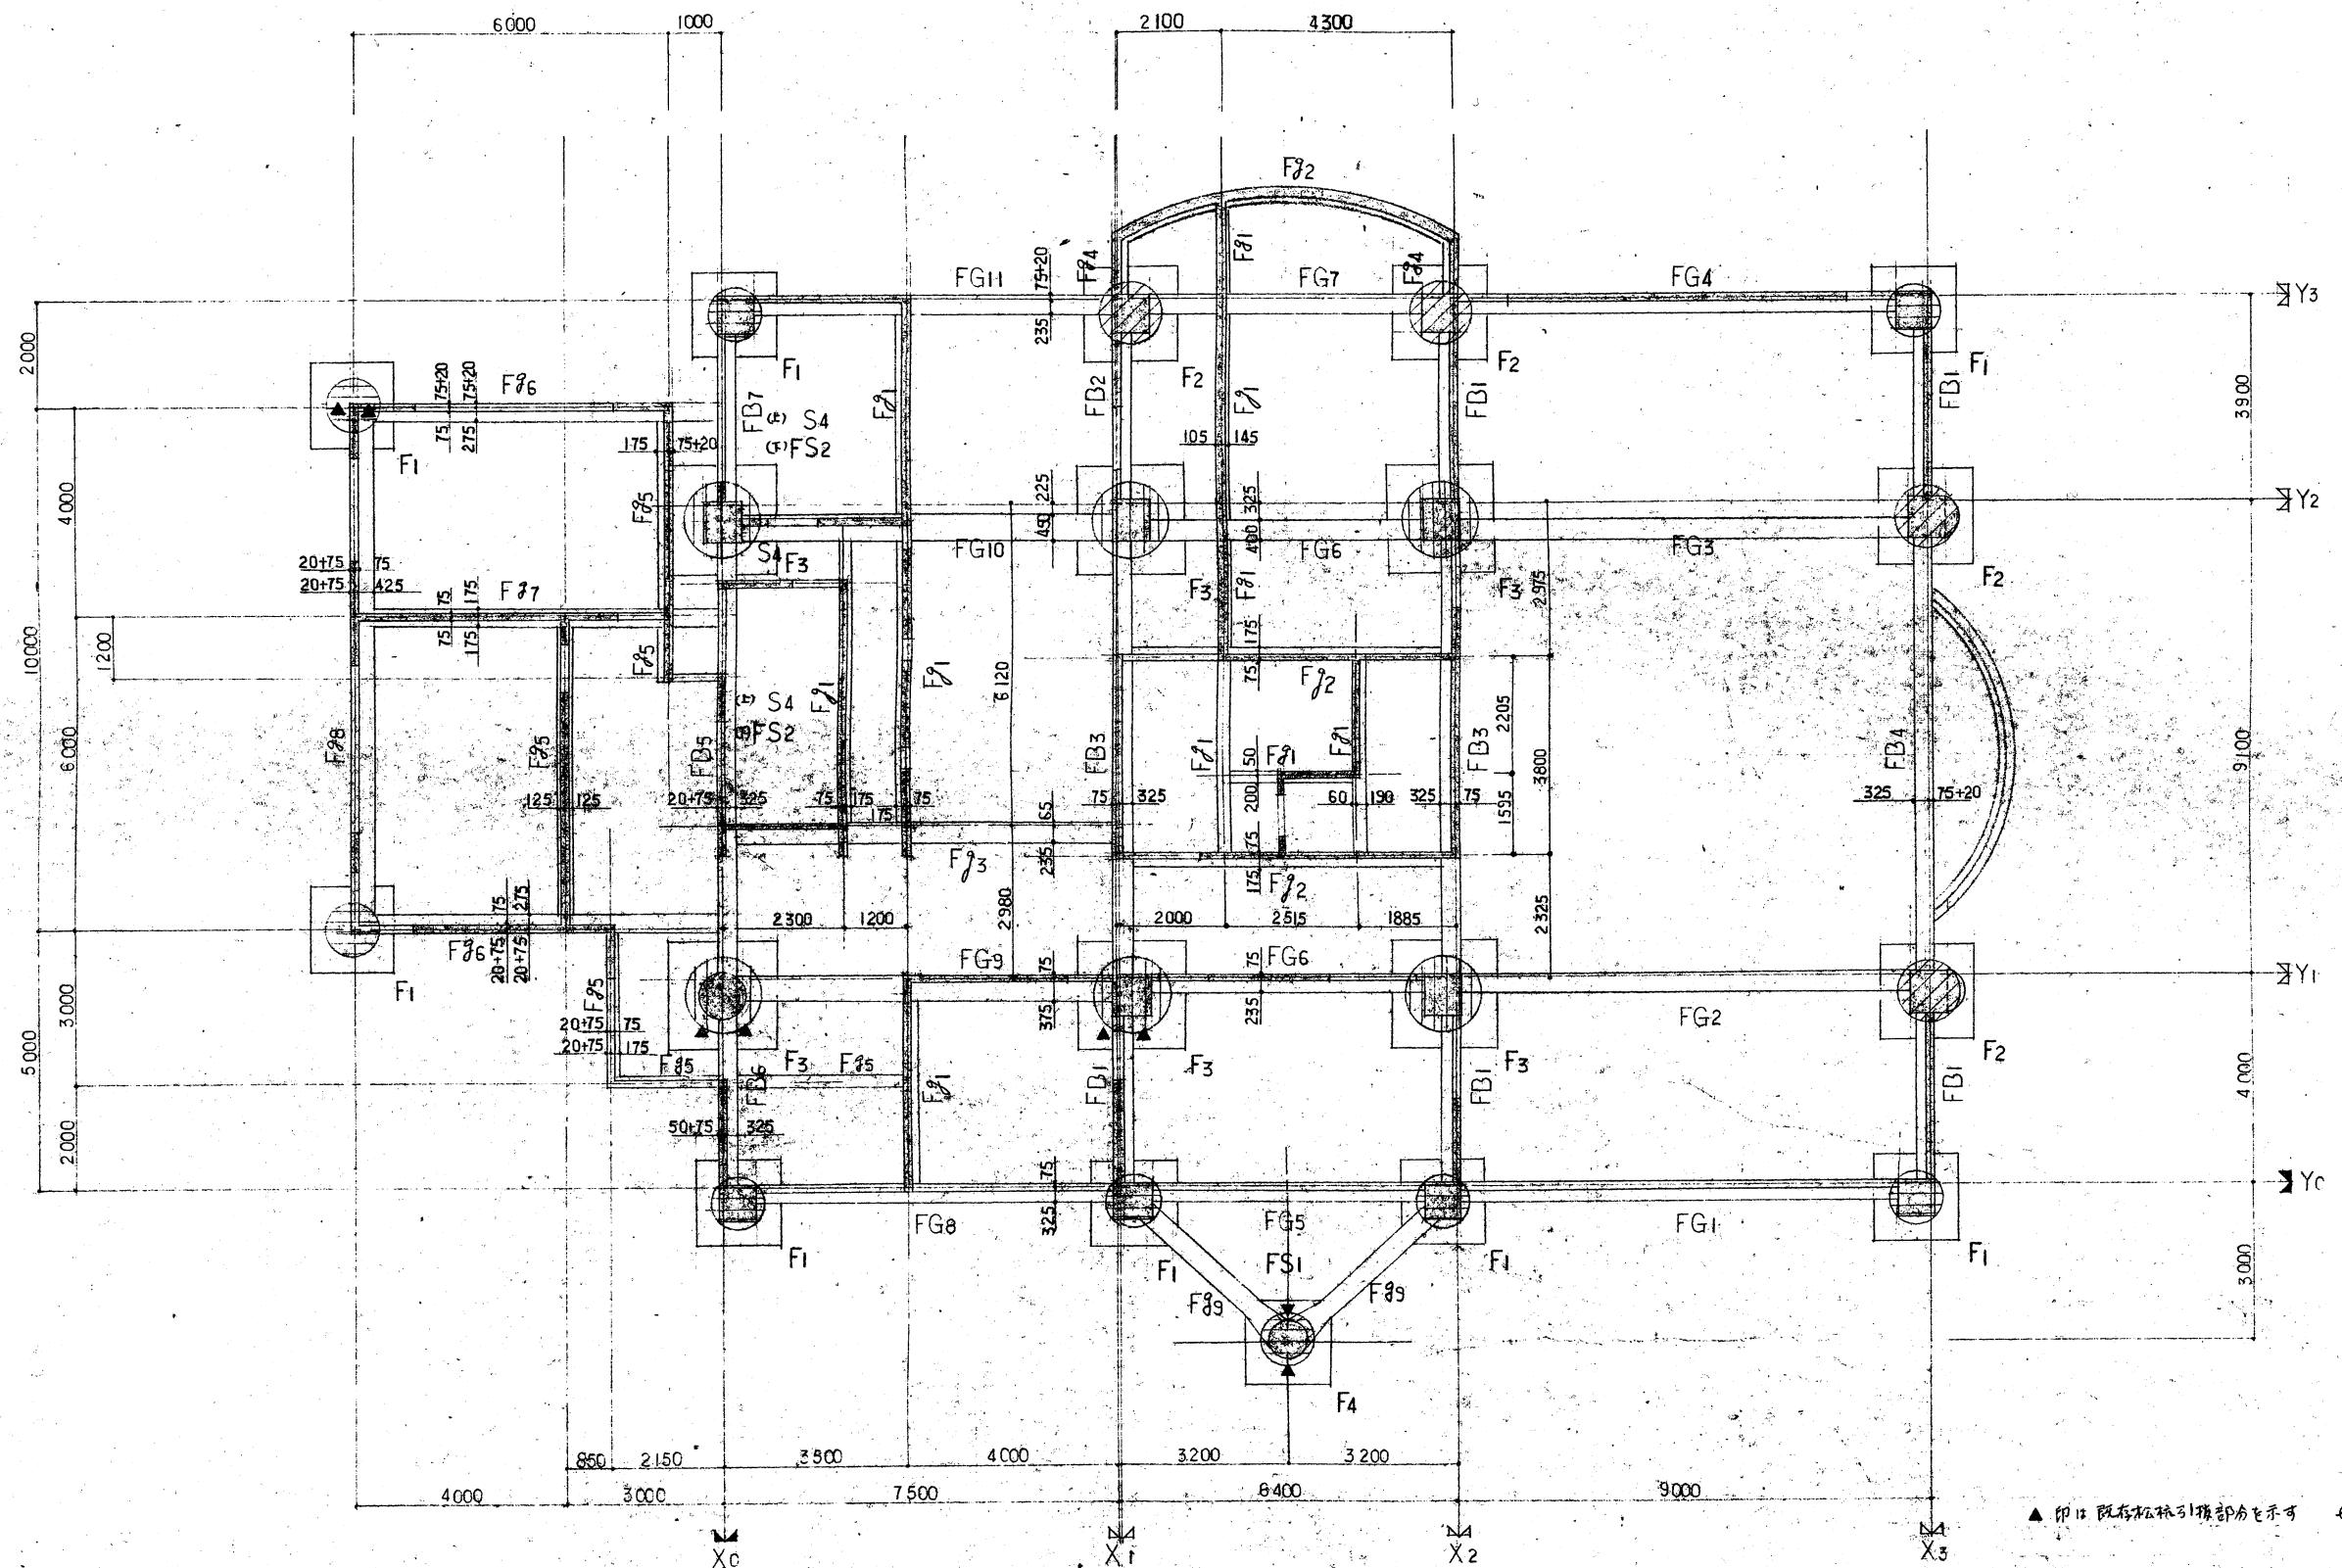

基礎伏図 1/100

特記




工事名 徳島商業高等学校情報実習棟新築その他工事

名称 基礎伏図

図番

— 66

年 月

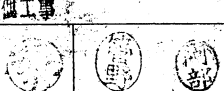


株式会社 剛 建築

〒770-0000 徳島市 通水 町

TEL 22-0883 (代)

杭リスト 杭配前図				
号	F1	F2	F3	
径	Φ1000	Φ1200	Φ1400	
杭 図 記 号				
主 筋	9本	9本	6本	
主筋	柱 頭 16-Φ25	18-Φ25	24-Φ25	
	柱 脚 8-Φ25	9-Φ25	12-Φ25	
1-1°	柱 頭 D13-125°	D13-125°	D13-125°	
	柱 脚 D13-250°	D13-250°	D13-250°	
補 強 1-1°	D19-3000° (197°)	D19-3000° (197°)	D19-3000° (197°)	
断 面	柱 頭			
	柱 脚			

杭 打 工 事 特 記 事 項	
1	工法はマースドリル工法とする。
2	コンクリートは $F_{c28} = 210 \text{ kg/cm}^2$ 、スラング18cmを使用し、鉄筋はS70を使用する。
3	主筋と1-1°の接合は、マ-1溶接とする。
4	主筋のスパ-サーの取り付けは、杭間679mm FB-50×6とL、3mm前に主筋に溶接する。
5	1-1°筋は、垂直長さ200mm以上とし、片面7mm溶接10d以上とする。
6	主筋継ぎについては、陸組は圧接とし、杭建止み時は40d垂直継ぎとする。
7	鉄筋のガぶり厚さは10cmとする。
8	コンクリート打設は、ポンプ・ジェット又はエアー・リフト工法に基き現地の状況により、直ちにコンクリートを注入打設する。
9	トレス・管端は、コンクリート面より2.0m程度下にある様、調整しながら連続的に打設する。
10	コンクリート打設は、杭コンクリート面より、1m程度を行なう。
11	杭打施工計画書提出の上、作業の承認を待て施工の要。
12	コンクリートの4面圧縮強度試験は、杭全数について行なう。
13	杭施工に先立ちロータリーボーリングを1ヶ所行なう。ボーリング長さ45mとし、標準貫入試験は35m~45m迄の面に1ヶ所に行なう。

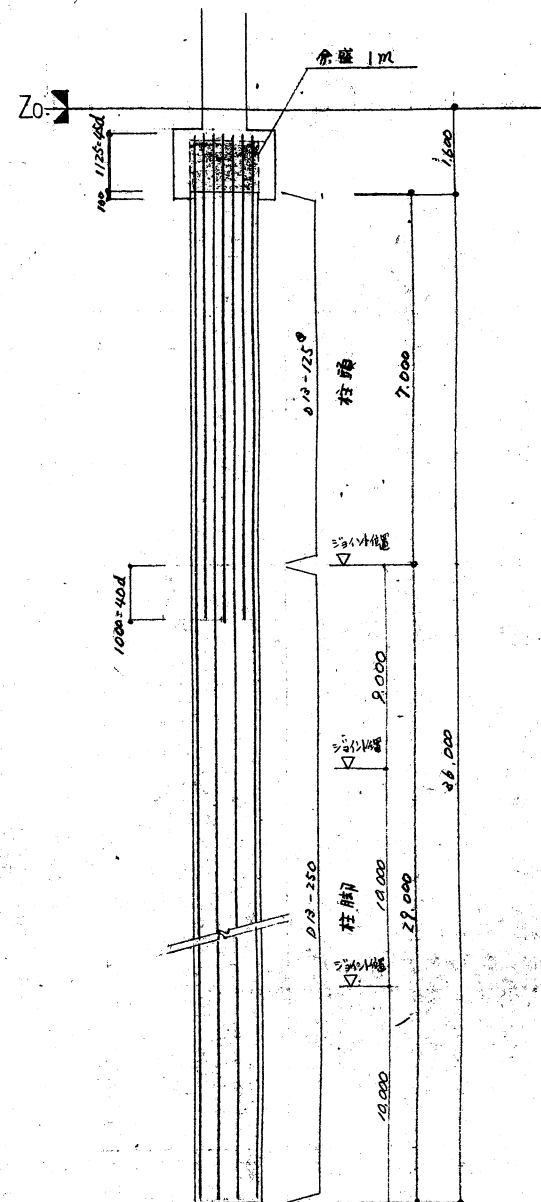

端部スパ-サー
FB-50×6

主筋と1-1°の取付け方

ボーリング図									
深 度 (m)	深 度 (m)	深 度 (m)	深 度 (m)	深 度 (m)	深 度 (m)	深 度 (m)	深 度 (m)	深 度 (m)	深 度 (m)
0.50	0.50	0.50	0.50	0.50	0.50	0.50	0.50	0.50	0.50
2.90	2.90	2.90	2.90	2.90	2.90	2.90	2.90	2.90	2.90
3.00	3.00	3.00	3.00	3.00	3.00	3.00	3.00	3.00	3.00
6.05	6.05	6.05	6.05	6.05	6.05	6.05	6.05	6.05	6.05
9.30	9.30	9.30	9.30	9.30	9.30	9.30	9.30	9.30	9.30
12.90	12.90	12.90	12.90	12.90	12.90	12.90	12.90	12.90	12.90
14.10	14.10	14.10	14.10	14.10	14.10	14.10	14.10	14.10	14.10
16.15	16.15	16.15	16.15	16.15	16.15	16.15	16.15	16.15	16.15
17.80	17.80	17.80	17.80	17.80	17.80	17.80	17.80	17.80	17.80
22.60	22.60	22.60	22.60	22.60	22.60	22.60	22.60	22.60	22.60
27.80	27.80	27.80	27.80	27.80	27.80	27.80	27.80	27.80	27.80
29.60	29.60	29.60	29.60	29.60	29.60	29.60	29.60	29.60	29.60
34.05	34.05	34.05	34.05	34.05	34.05	34.05	34.05	34.05	34.05
35.20	35.20	35.20	35.20	35.20	35.20	35.20	35.20	35.20	35.20
40.45	40.45	40.45	40.45	40.45	40.45	40.45	40.45	40.45	40.45

特 記:

課 長	土 庫	技 術 課	保 護 課	保 護 課	保 護 課	保 護 課	保 護 課	保 護 課	保 護 課
-----	-----	-------	-------	-------	-------	-------	-------	-------	-------

工事名	徳島商業高等学校情報実習棟新築その他工事のうち建築工事
名 称	杭リスト 杭配前図
図 番	— 77 —

株式会社	剛 建築事務所
1級建築士登録第102935号	TEL22-0883 (代)