
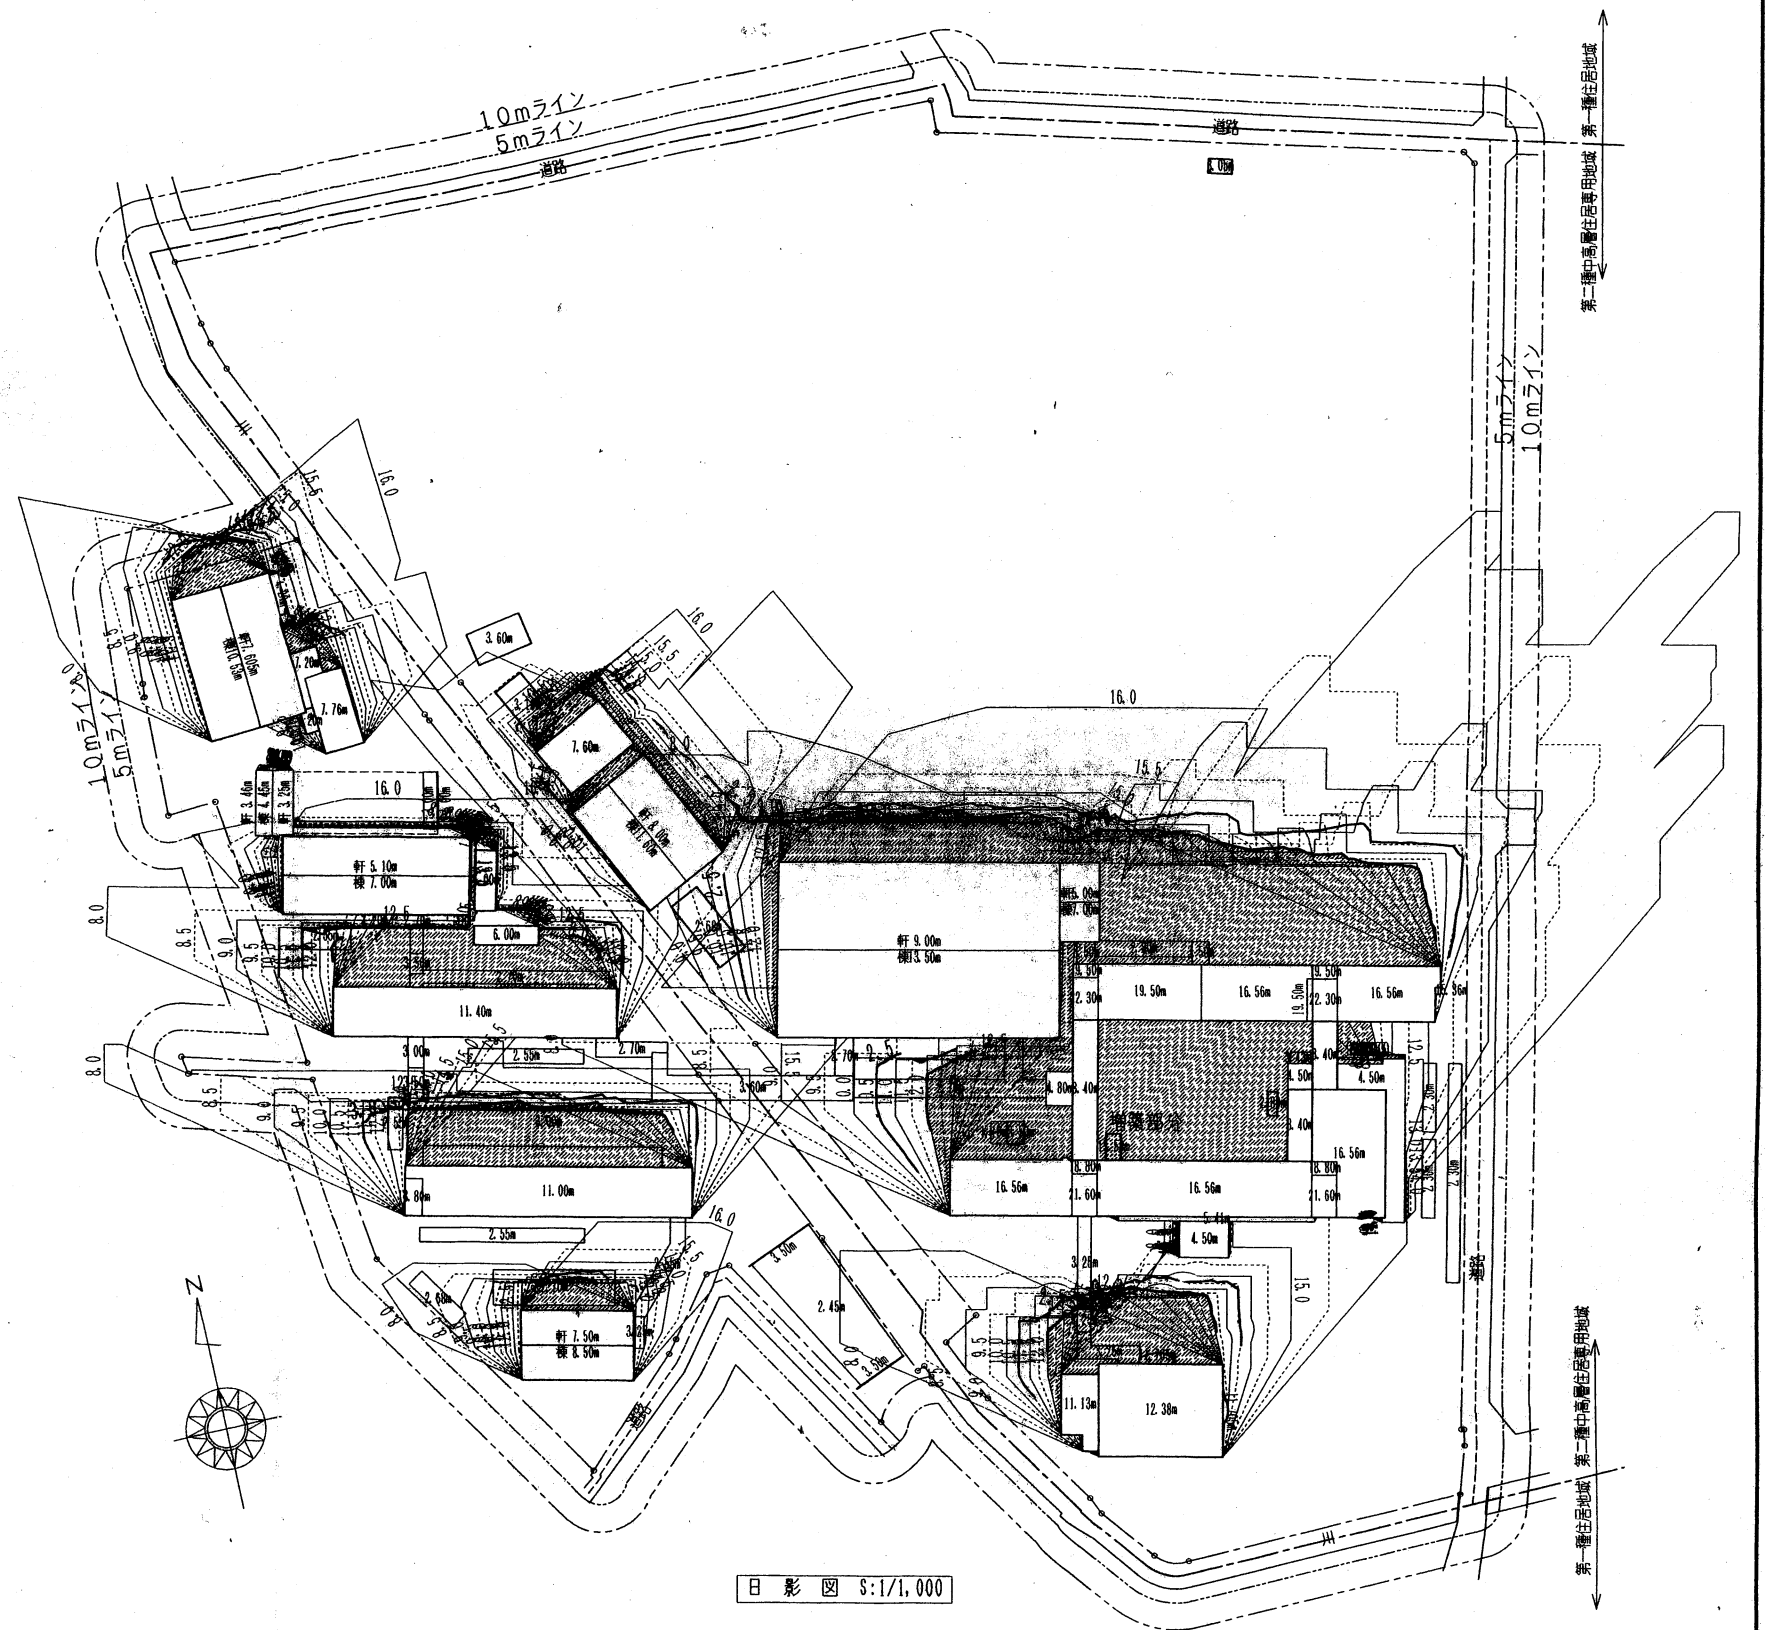


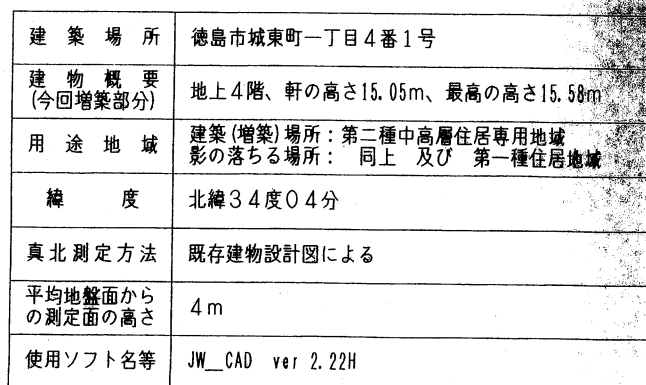

						課 長		主 幹		課長補佐		技術補佐		係 長		係 員		担 当		(有)アキ一級建築士事務所				工事名称		徳島商業高等学校エレベーター棟増築工事 のうち建築工事		No.		22 / A		APP							
																						徳島市昭和町3丁目11 TEL (088) 822-6801 FAX (088) 856-1380 一級建築士 大臣登録第66010号 佐川 晃				図面名称		日 影 図		S C		1/1000		DRR		ABB			