

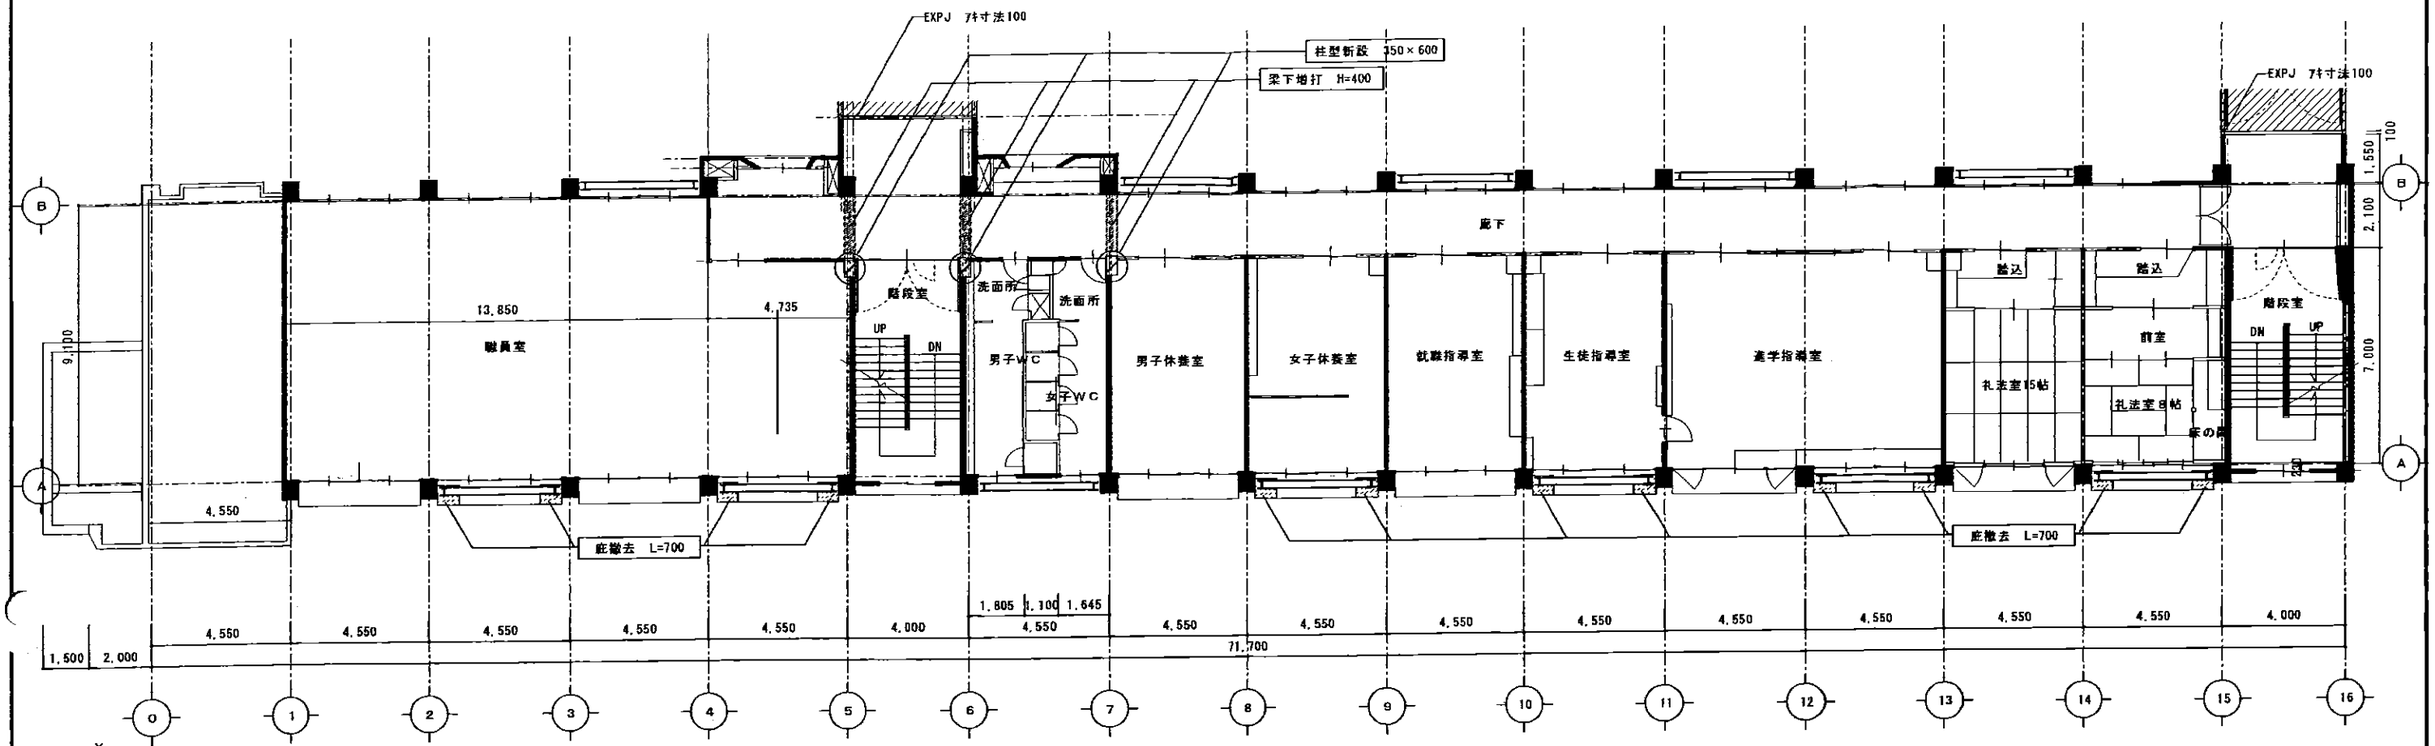



2階平面図 S=1/200

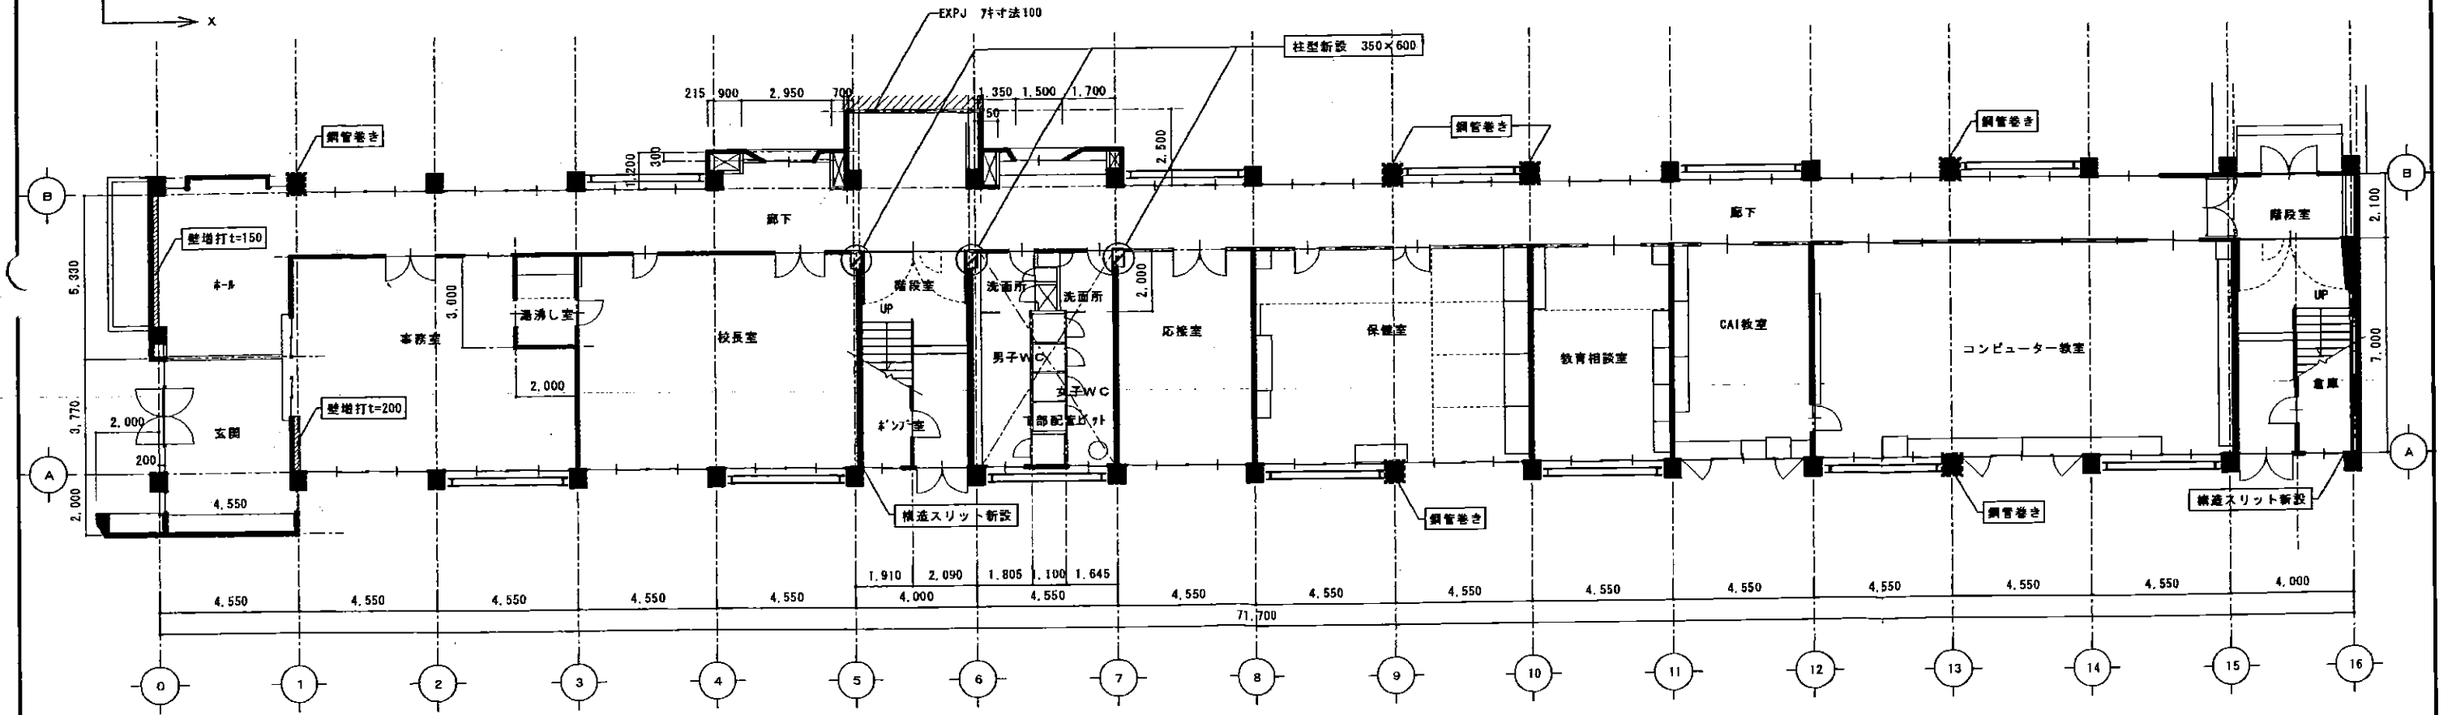



1階平面図 S=1/200　　は外付鉄骨補強を示す

| | | | | | | | |
|---|---|---|---|---|---|---|---|
| | 海部高等学校既存校舎耐震・大規模改修工事（教室・管理棟） | 株式会社 橋建築事務所 | 一級建築士登録 第104457号 岡田幸伸 〒776-0050 徳島県阿南市上下町5番9号 (有)橋建築事務所 一級建築士事務所 登録番号 徳島県知事 登録第11024号 電話(0884)925-7878 | | | 1階補強改修平面図<br>2階補強改修平面図 | 1/200 | A－15 |

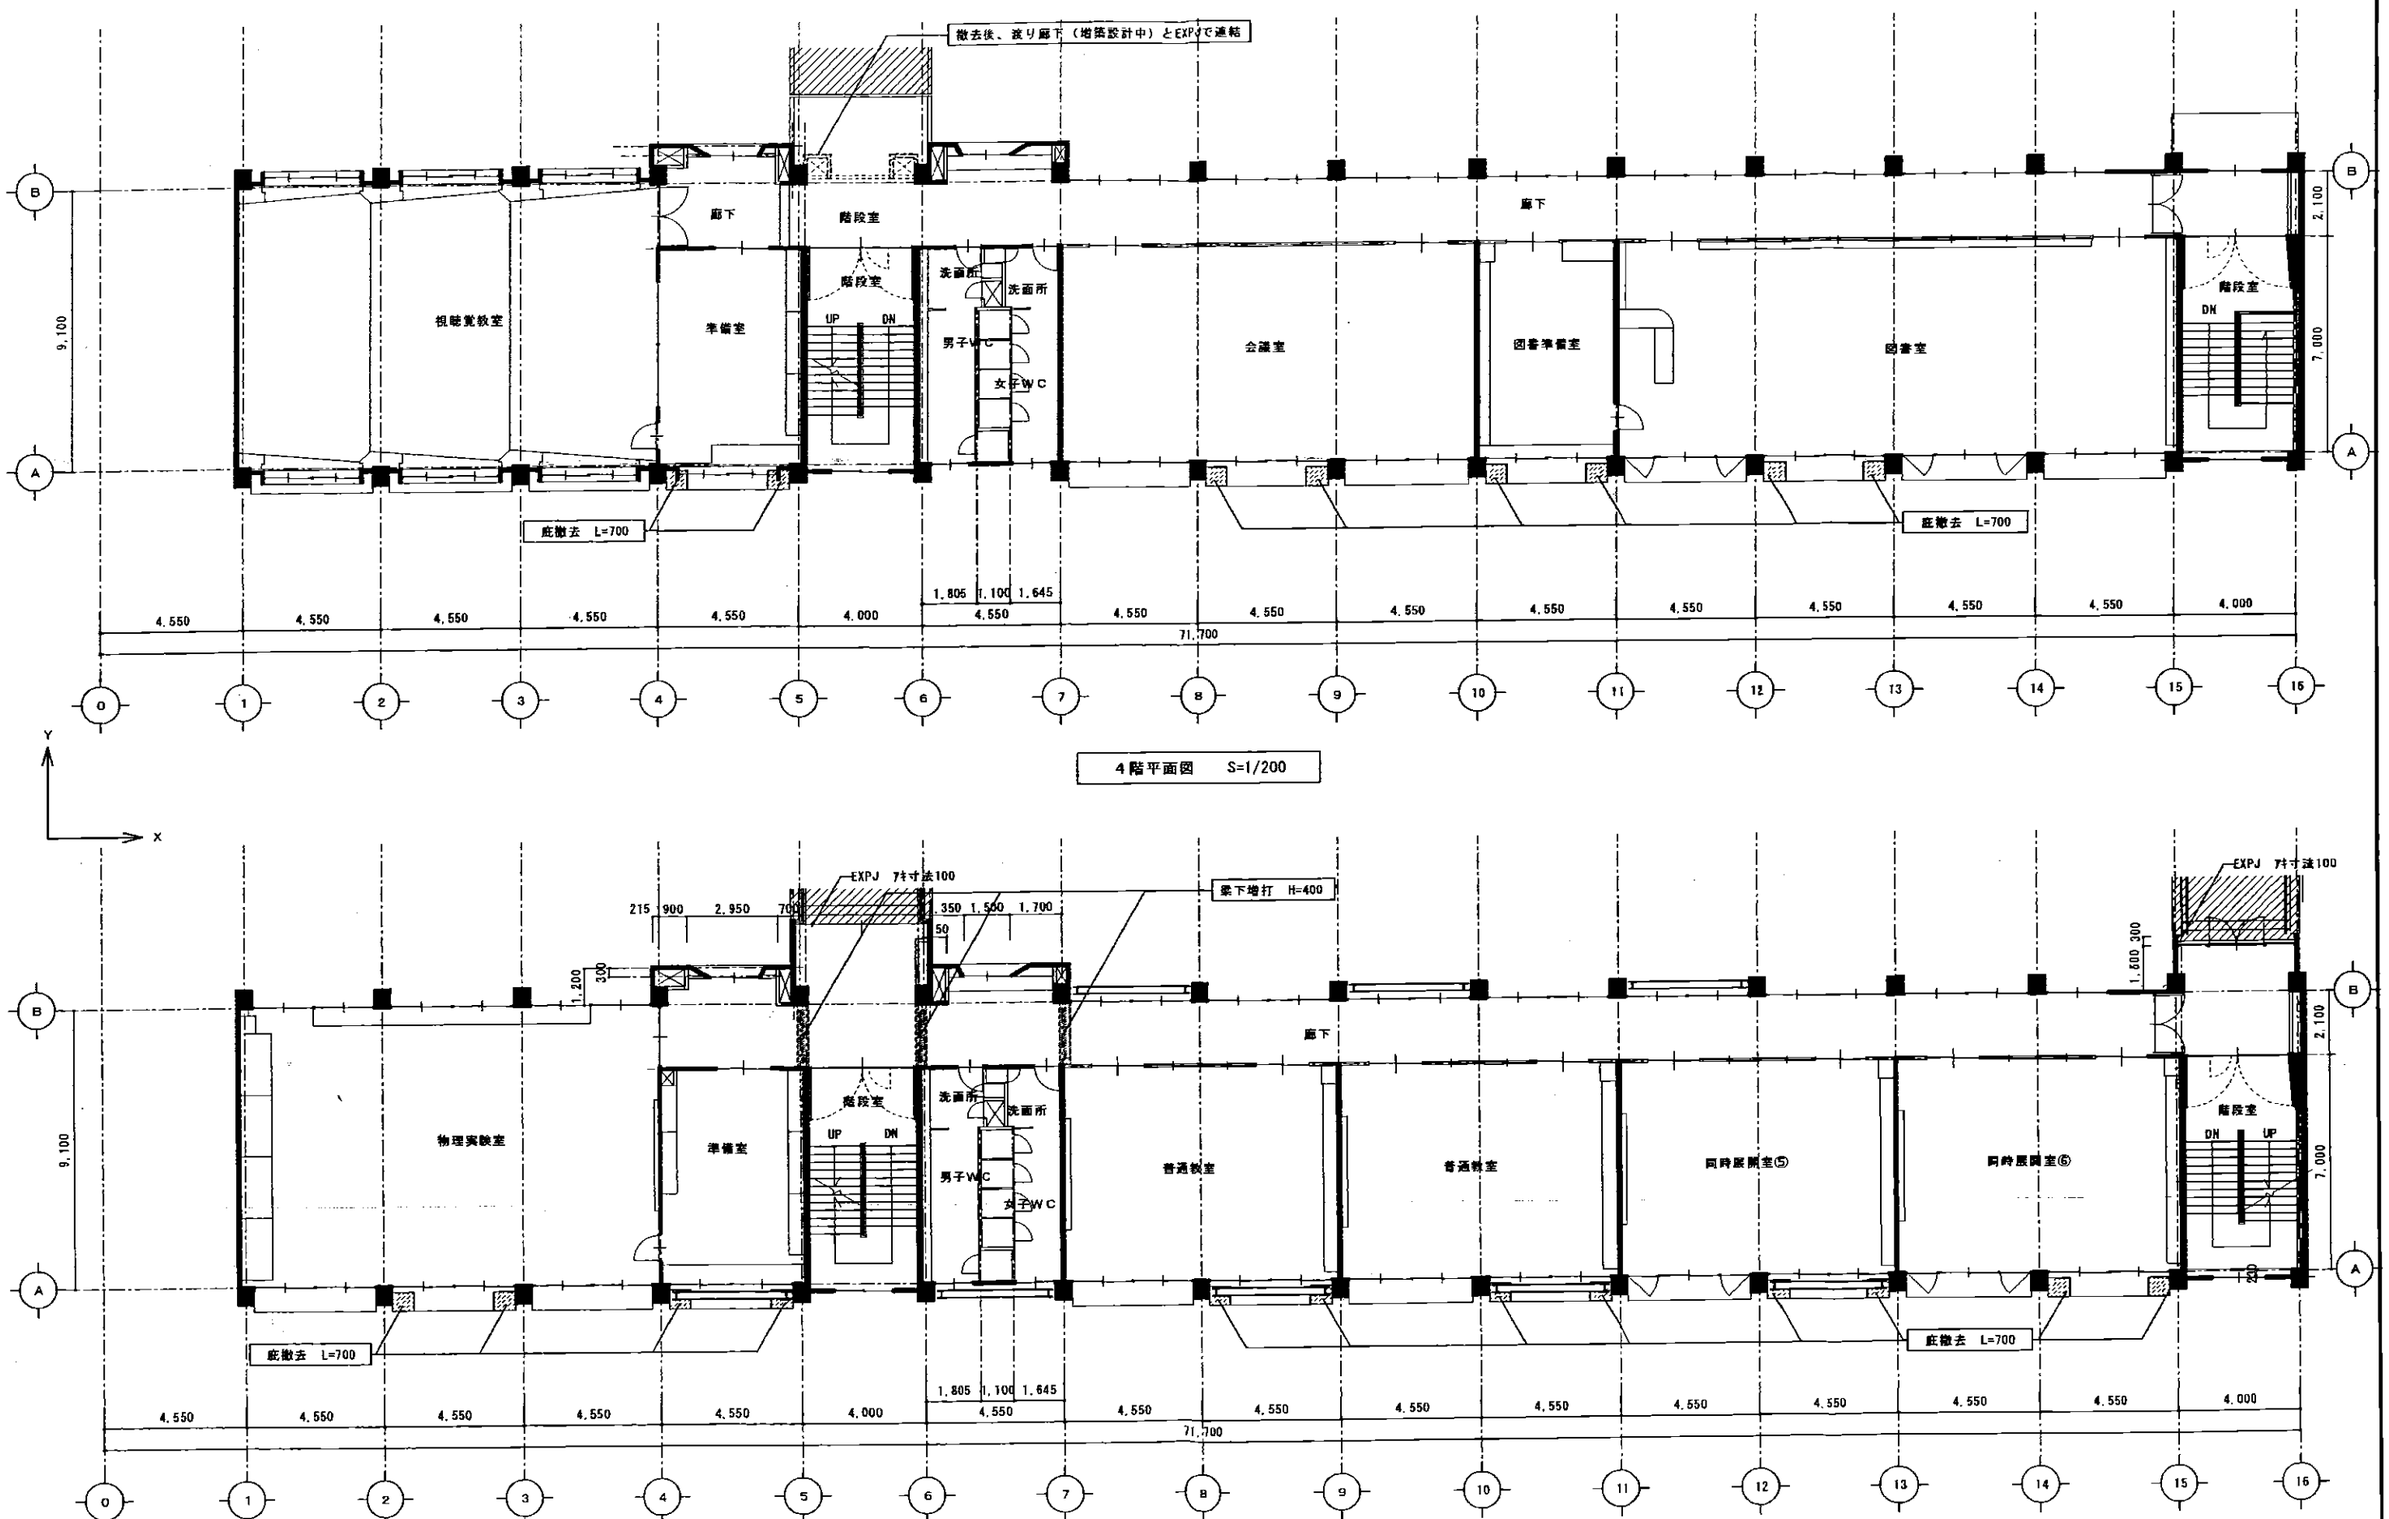


| | | | | | |
|---|---|---|---|---|---|
| 海部高等学校既存校舎耐震・大規模改修工事（教室・管理棟） | 株式会社 橘建築事務所 | 一級建築士登録 第169457号 富田幸伸<br>〒770-0859 徳島市福島２丁目５番９号 (株)橘建築事務所<br>一級建築士事務所 登録番号 徳島県知事 登録第11034号 電話(088)625 7878 | | 3階補強改修平面図<br>4階補強改修平面図 | 1/200 A－ |

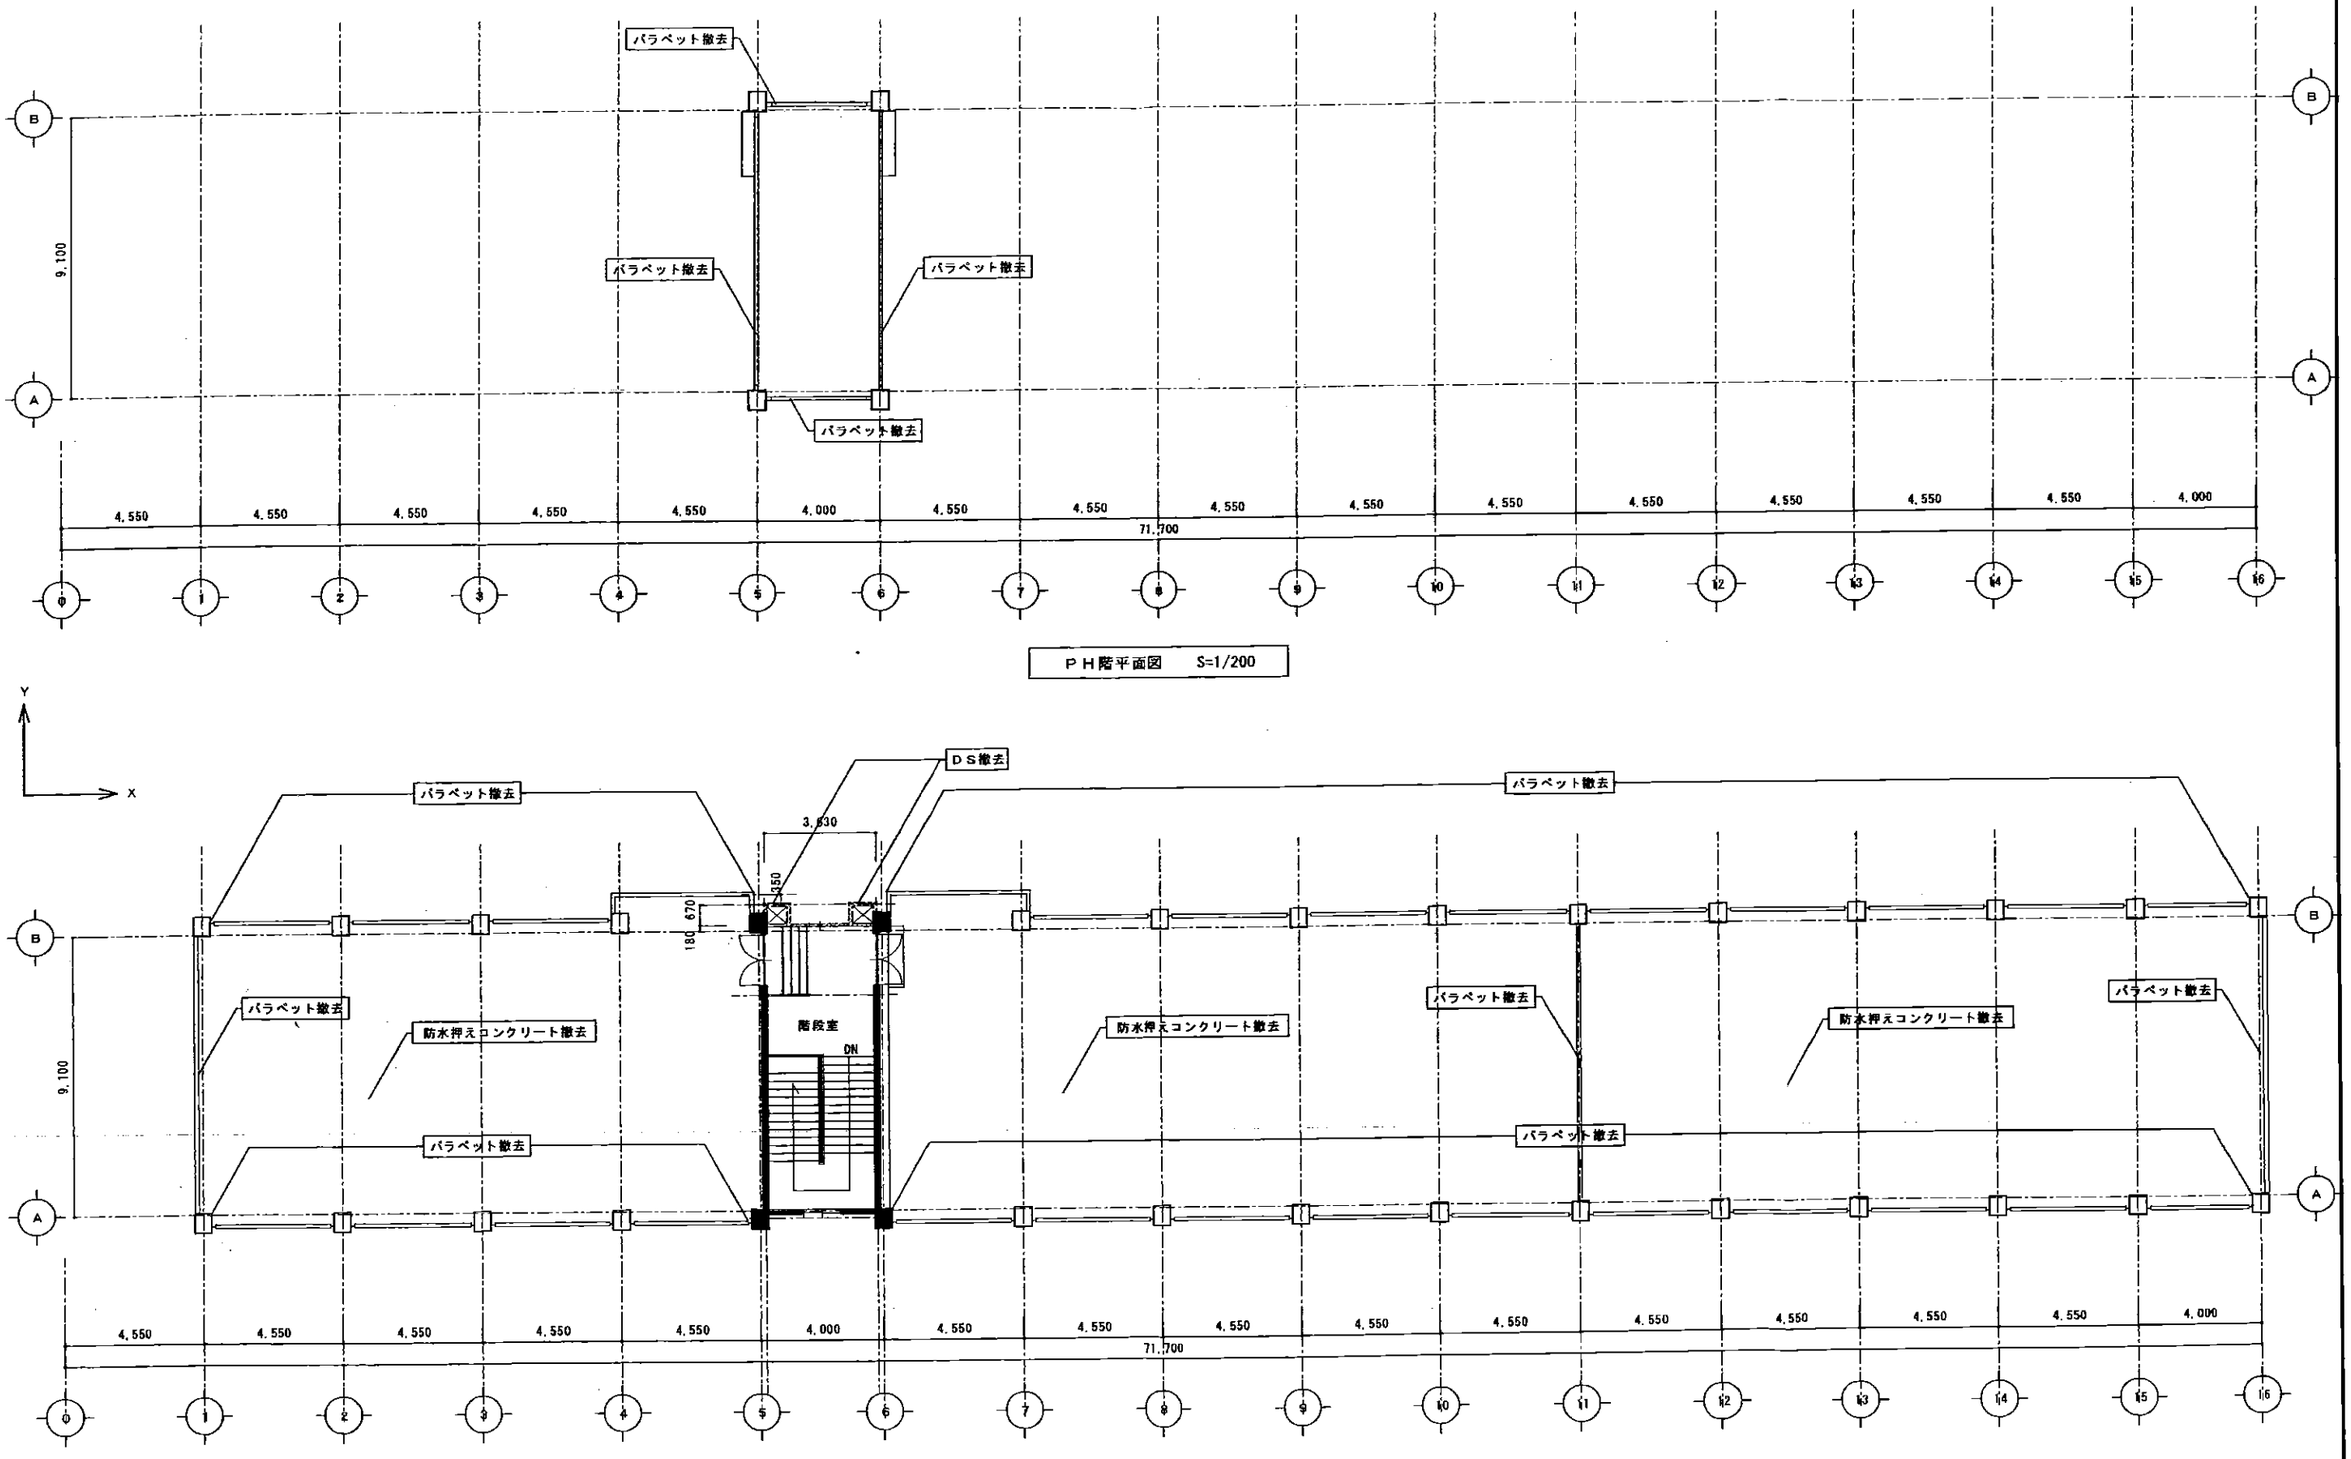



P H階平面図　S=1/200





R階平面図　S=1/200

| | | | | |
|---|---|---|---|---|
| 海部高等学校既存校舎耐震・大規模改修工事<br>（教室・管理棟） | 株式会社 橘建築事務所 | R階補強改修平面図<br>P H階補強改修平面図 | 1/200 | A－ |

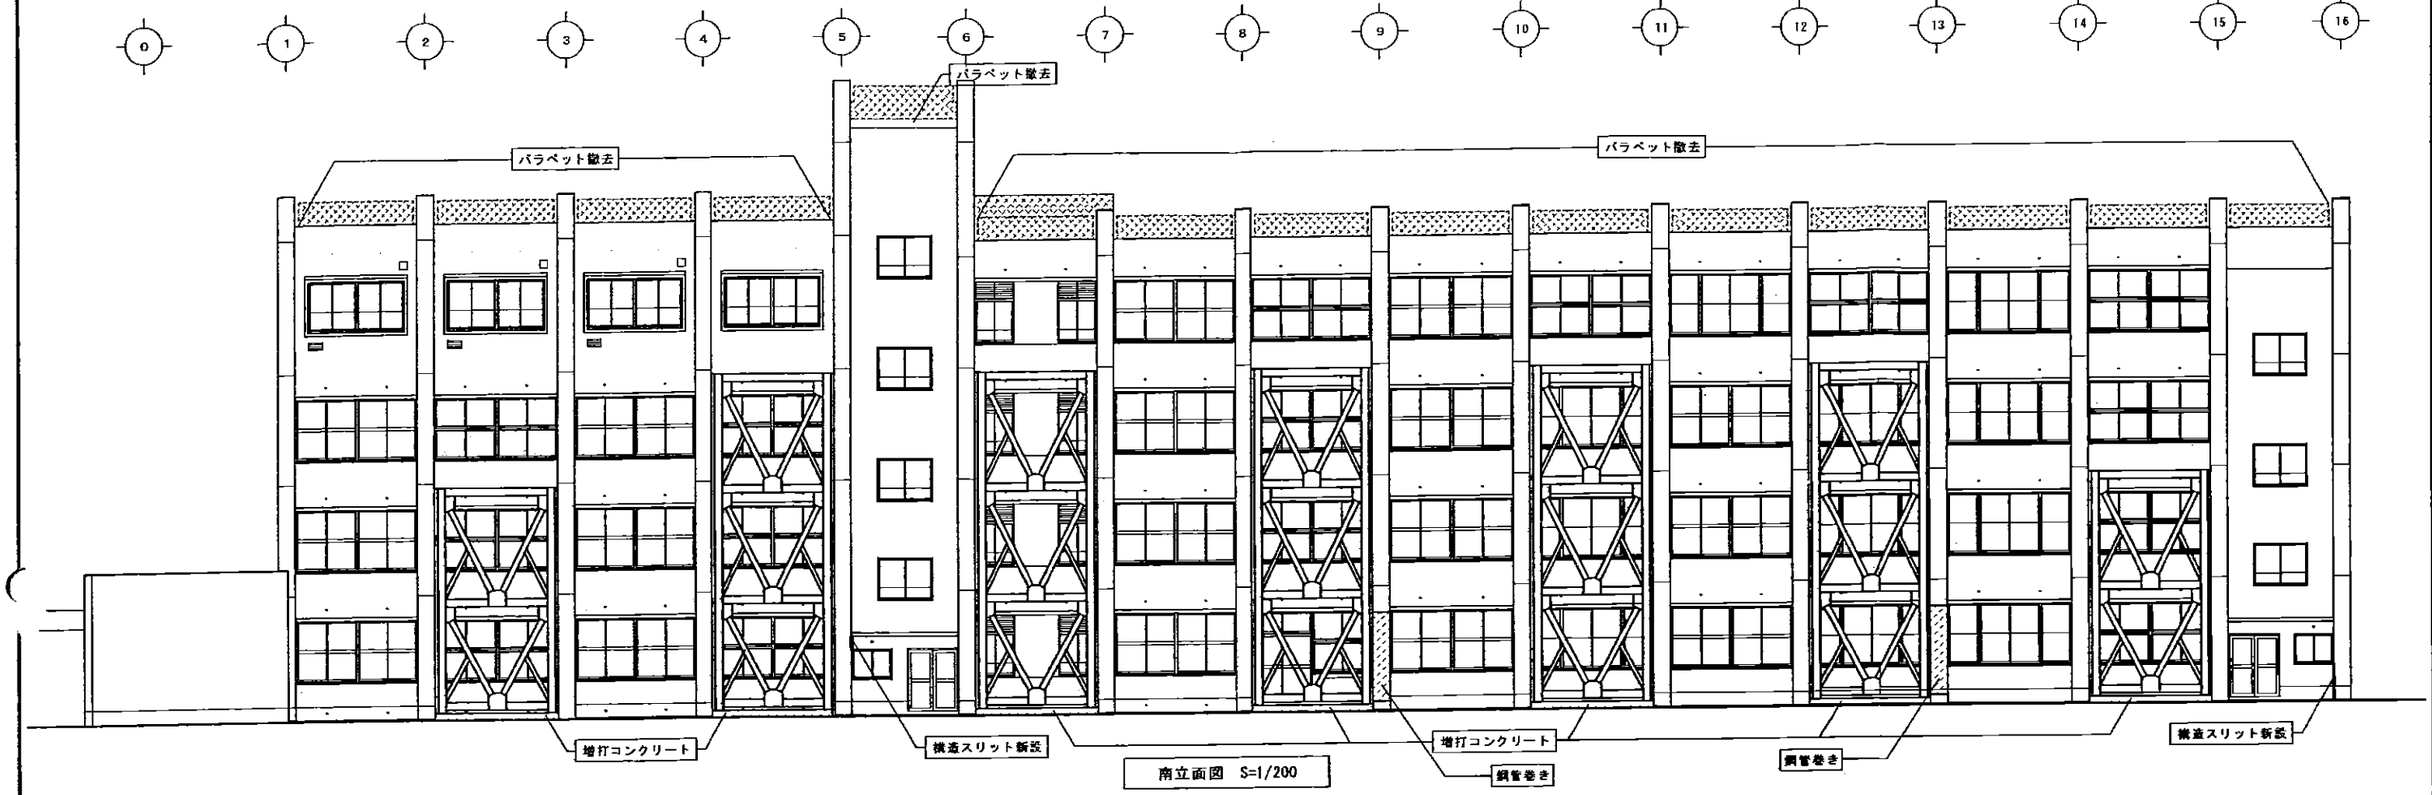



南立面図 S=1/200

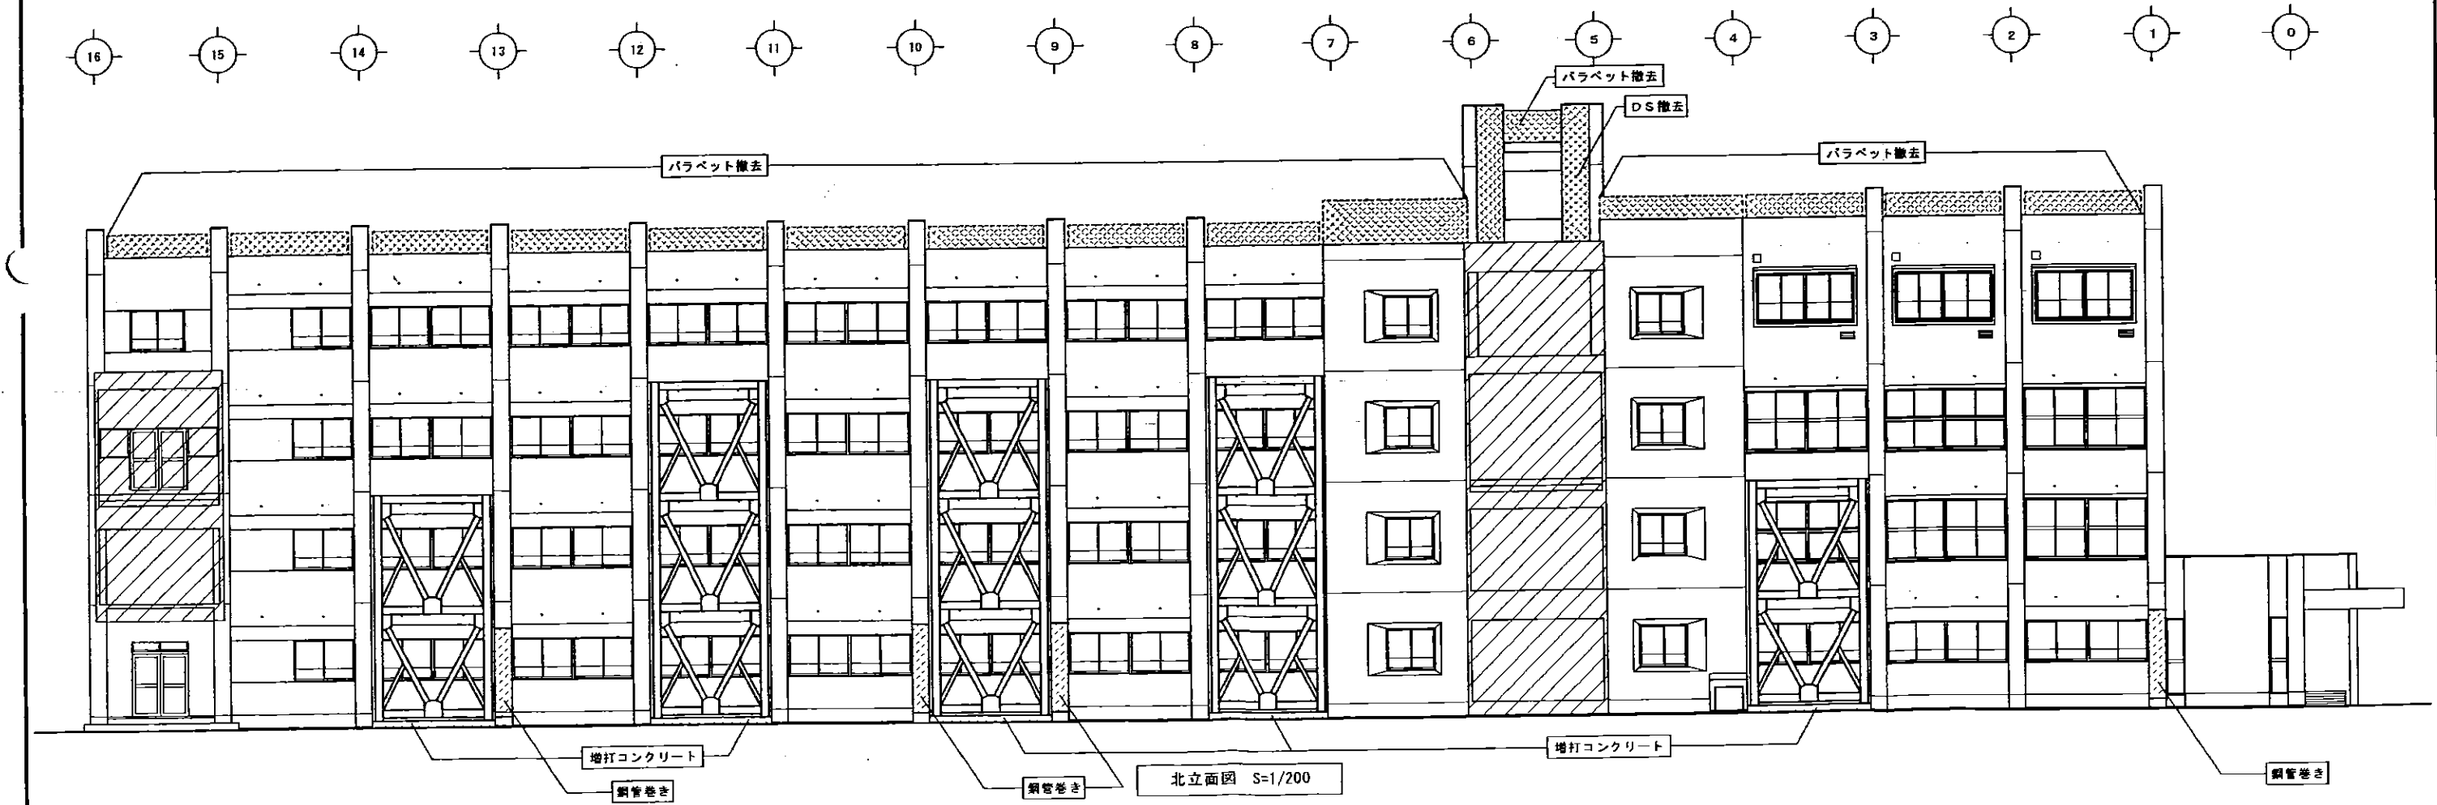



北立面図 S=1/200

| | | | | | |
|---|---|---|---|---|---|
| 海部高等学校既存校舎耐震・大規模改修工事<br>（教室・管理棟） | 株式会社 橘建築事務所 | 一級建築士登録 第108457号 退会中<br>〒720-0816 福山市御船町2丁目5番9号 (株)橘建築事務所<br>一級建築士事務所 登録番号 広島県知事 登録第11035号 電話(084)925-7879 | | | 補強改修立面図 1 / 1/200 / A－ |

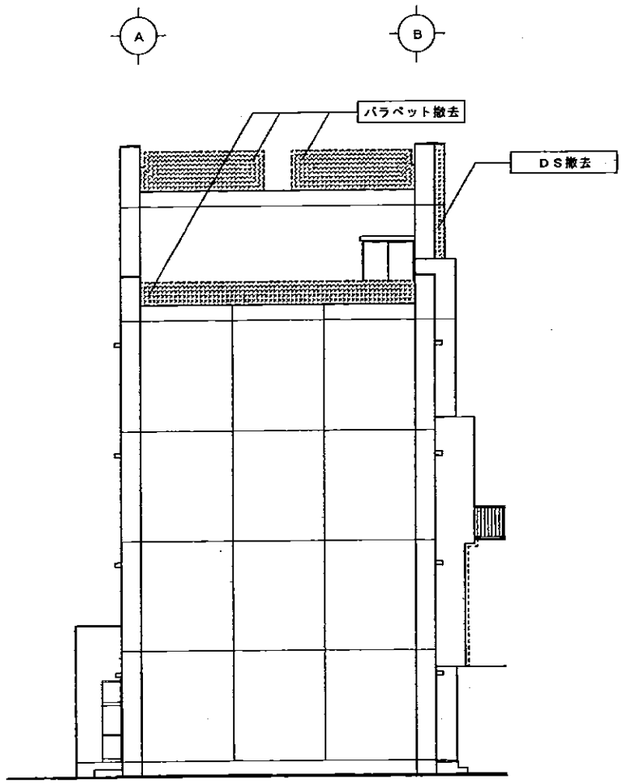



東立面図　S=1/200

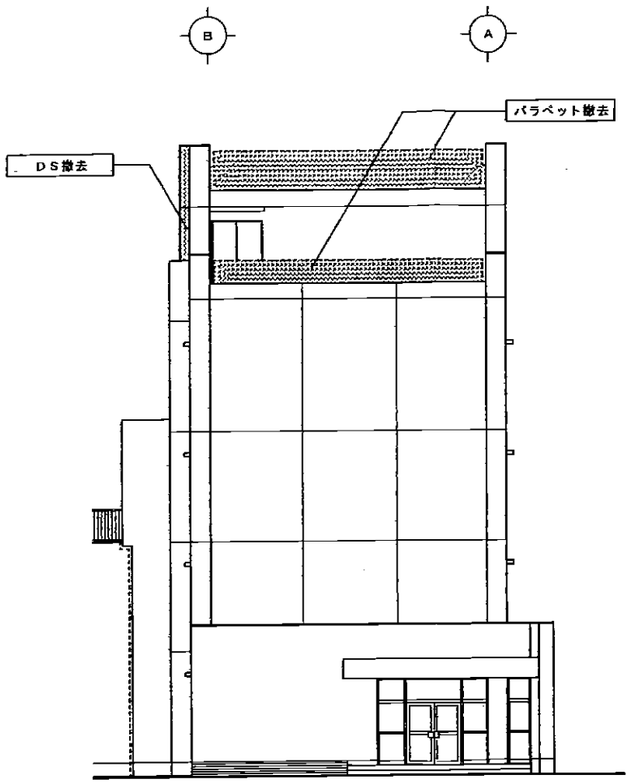


西立面図　S=1/200

| | | | | | | | | | |
|---|---|---|---|---|---|---|---|---|---|
| | 海部高等学校既存校舎耐震・大規模改修工事<br>（教室・管理棟） | 株式会社 橘 建 築 事 務 所 | 一級建築士登録　第168457号　浜田幸幸<br>〒770-0018　徳島市福島２丁目５番９号　(株)橘建築事務所<br>一級建築士事務所　登録番号　徳島県知事　登録第11016号　電話(088)625-7978 | | | | | 補強改修立面図２ | 1/200 | A－ |

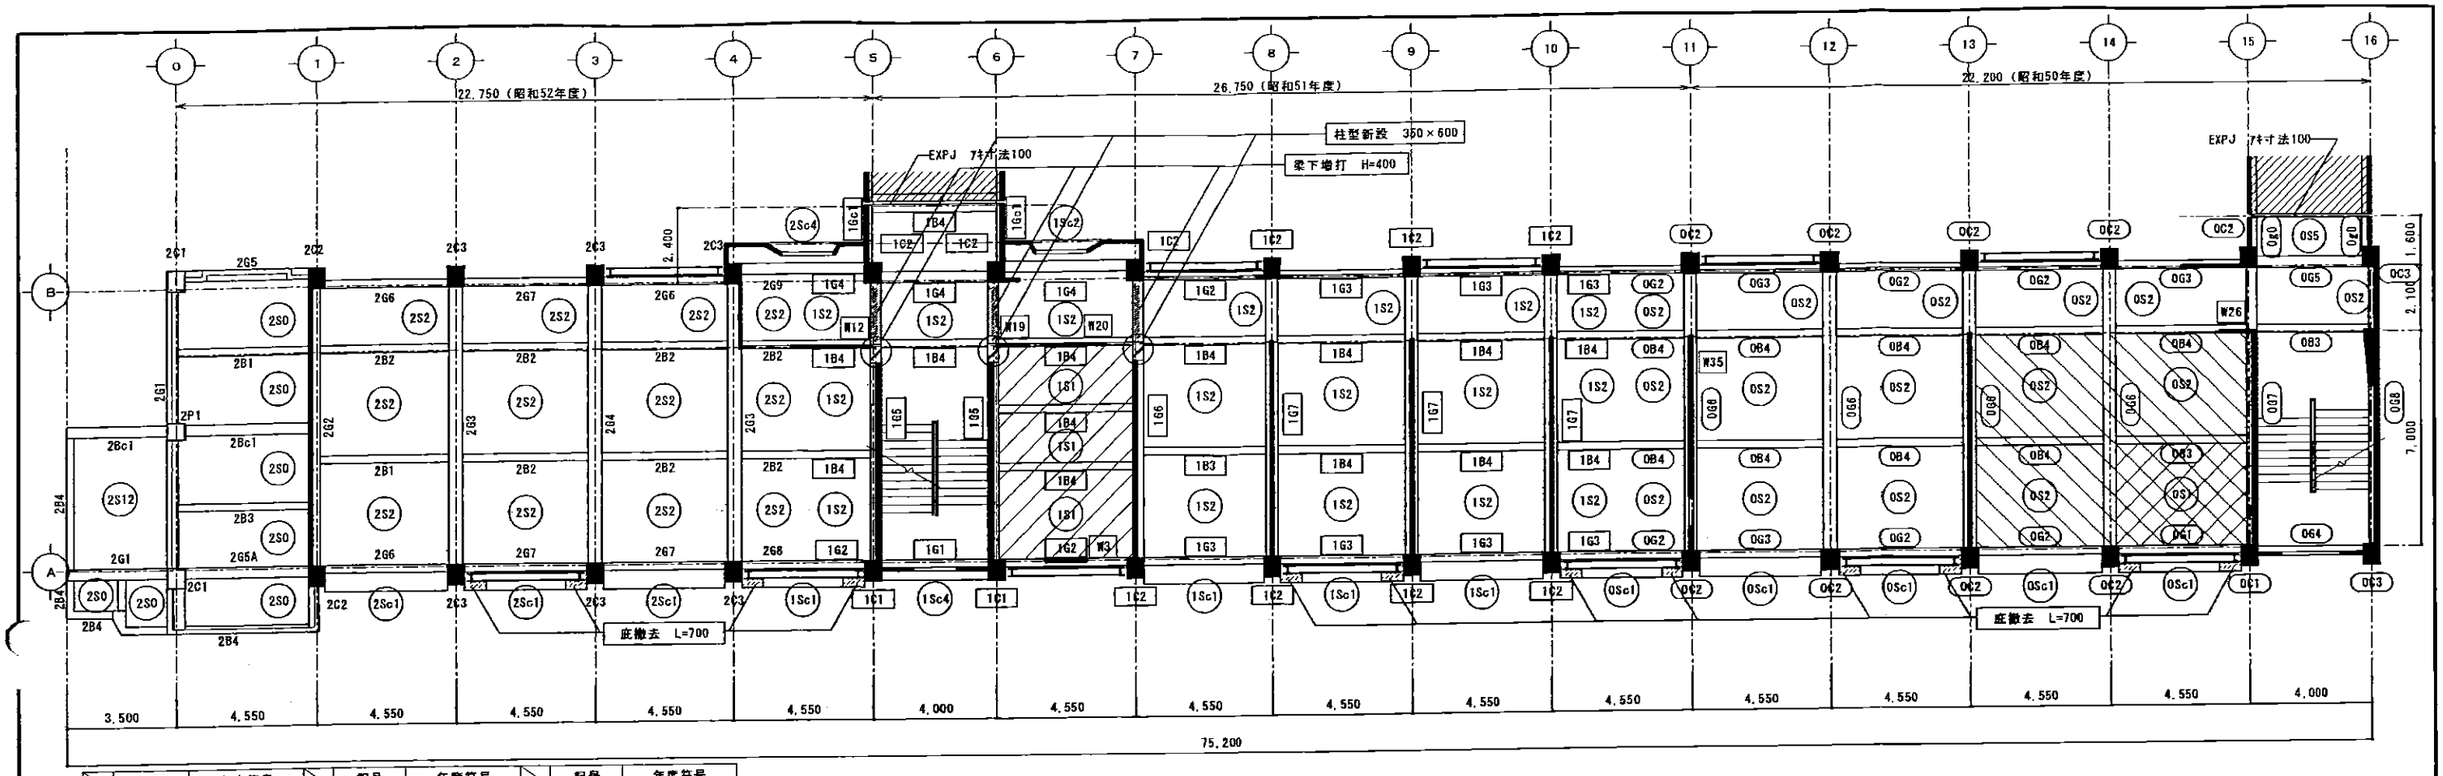



凡例

| | 記号 | 年度符号 | | 記号 | 年度符号 | | 記号 | 年度符号 |
|---|---|---|---|---|---|---|---|---|
| 柱 | OC | 50年度 | 梁 | OG | 50年度 | スラブ | OS | 50年度 |
| | IC | 51年度 | | IG | 51年度 | | 1S | 51年度 |
| | 2C | 52年度 | | 2G | 52年度 | | 2S | 52年度 |


注：50年斜線部分ハFL-150トスル（一部FL-430）
51年斜線部分ハFL-180トスル
□ 内壁記号は柱なし壁の耐力の検討のための記号である

2階梁伏図 S=1/200

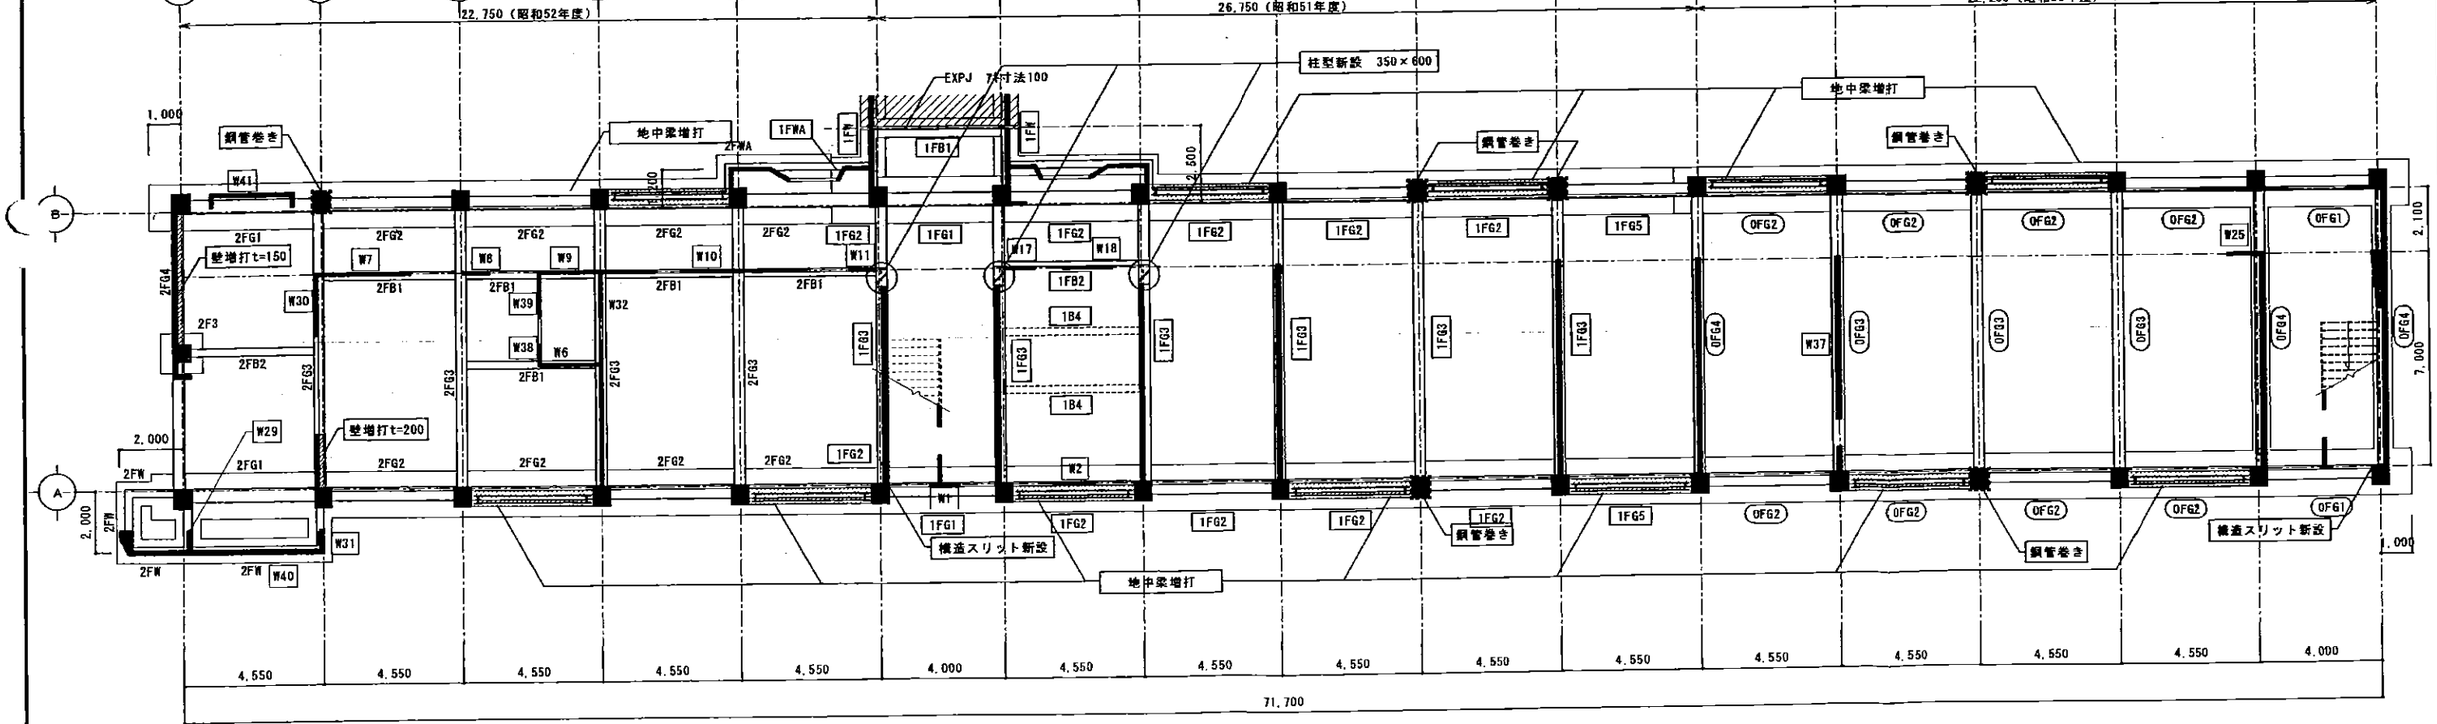


基礎伏図 S=1/200

| | | | | |
|---|---|---|---|---|
| 海部高等学校既存校舎耐震・大規模改修工事（教室・管理棟） | 株式会社 橋建築事務所 | 基礎補強改修伏図 / 2階補強改修伏図 | 1/200 | A－ |

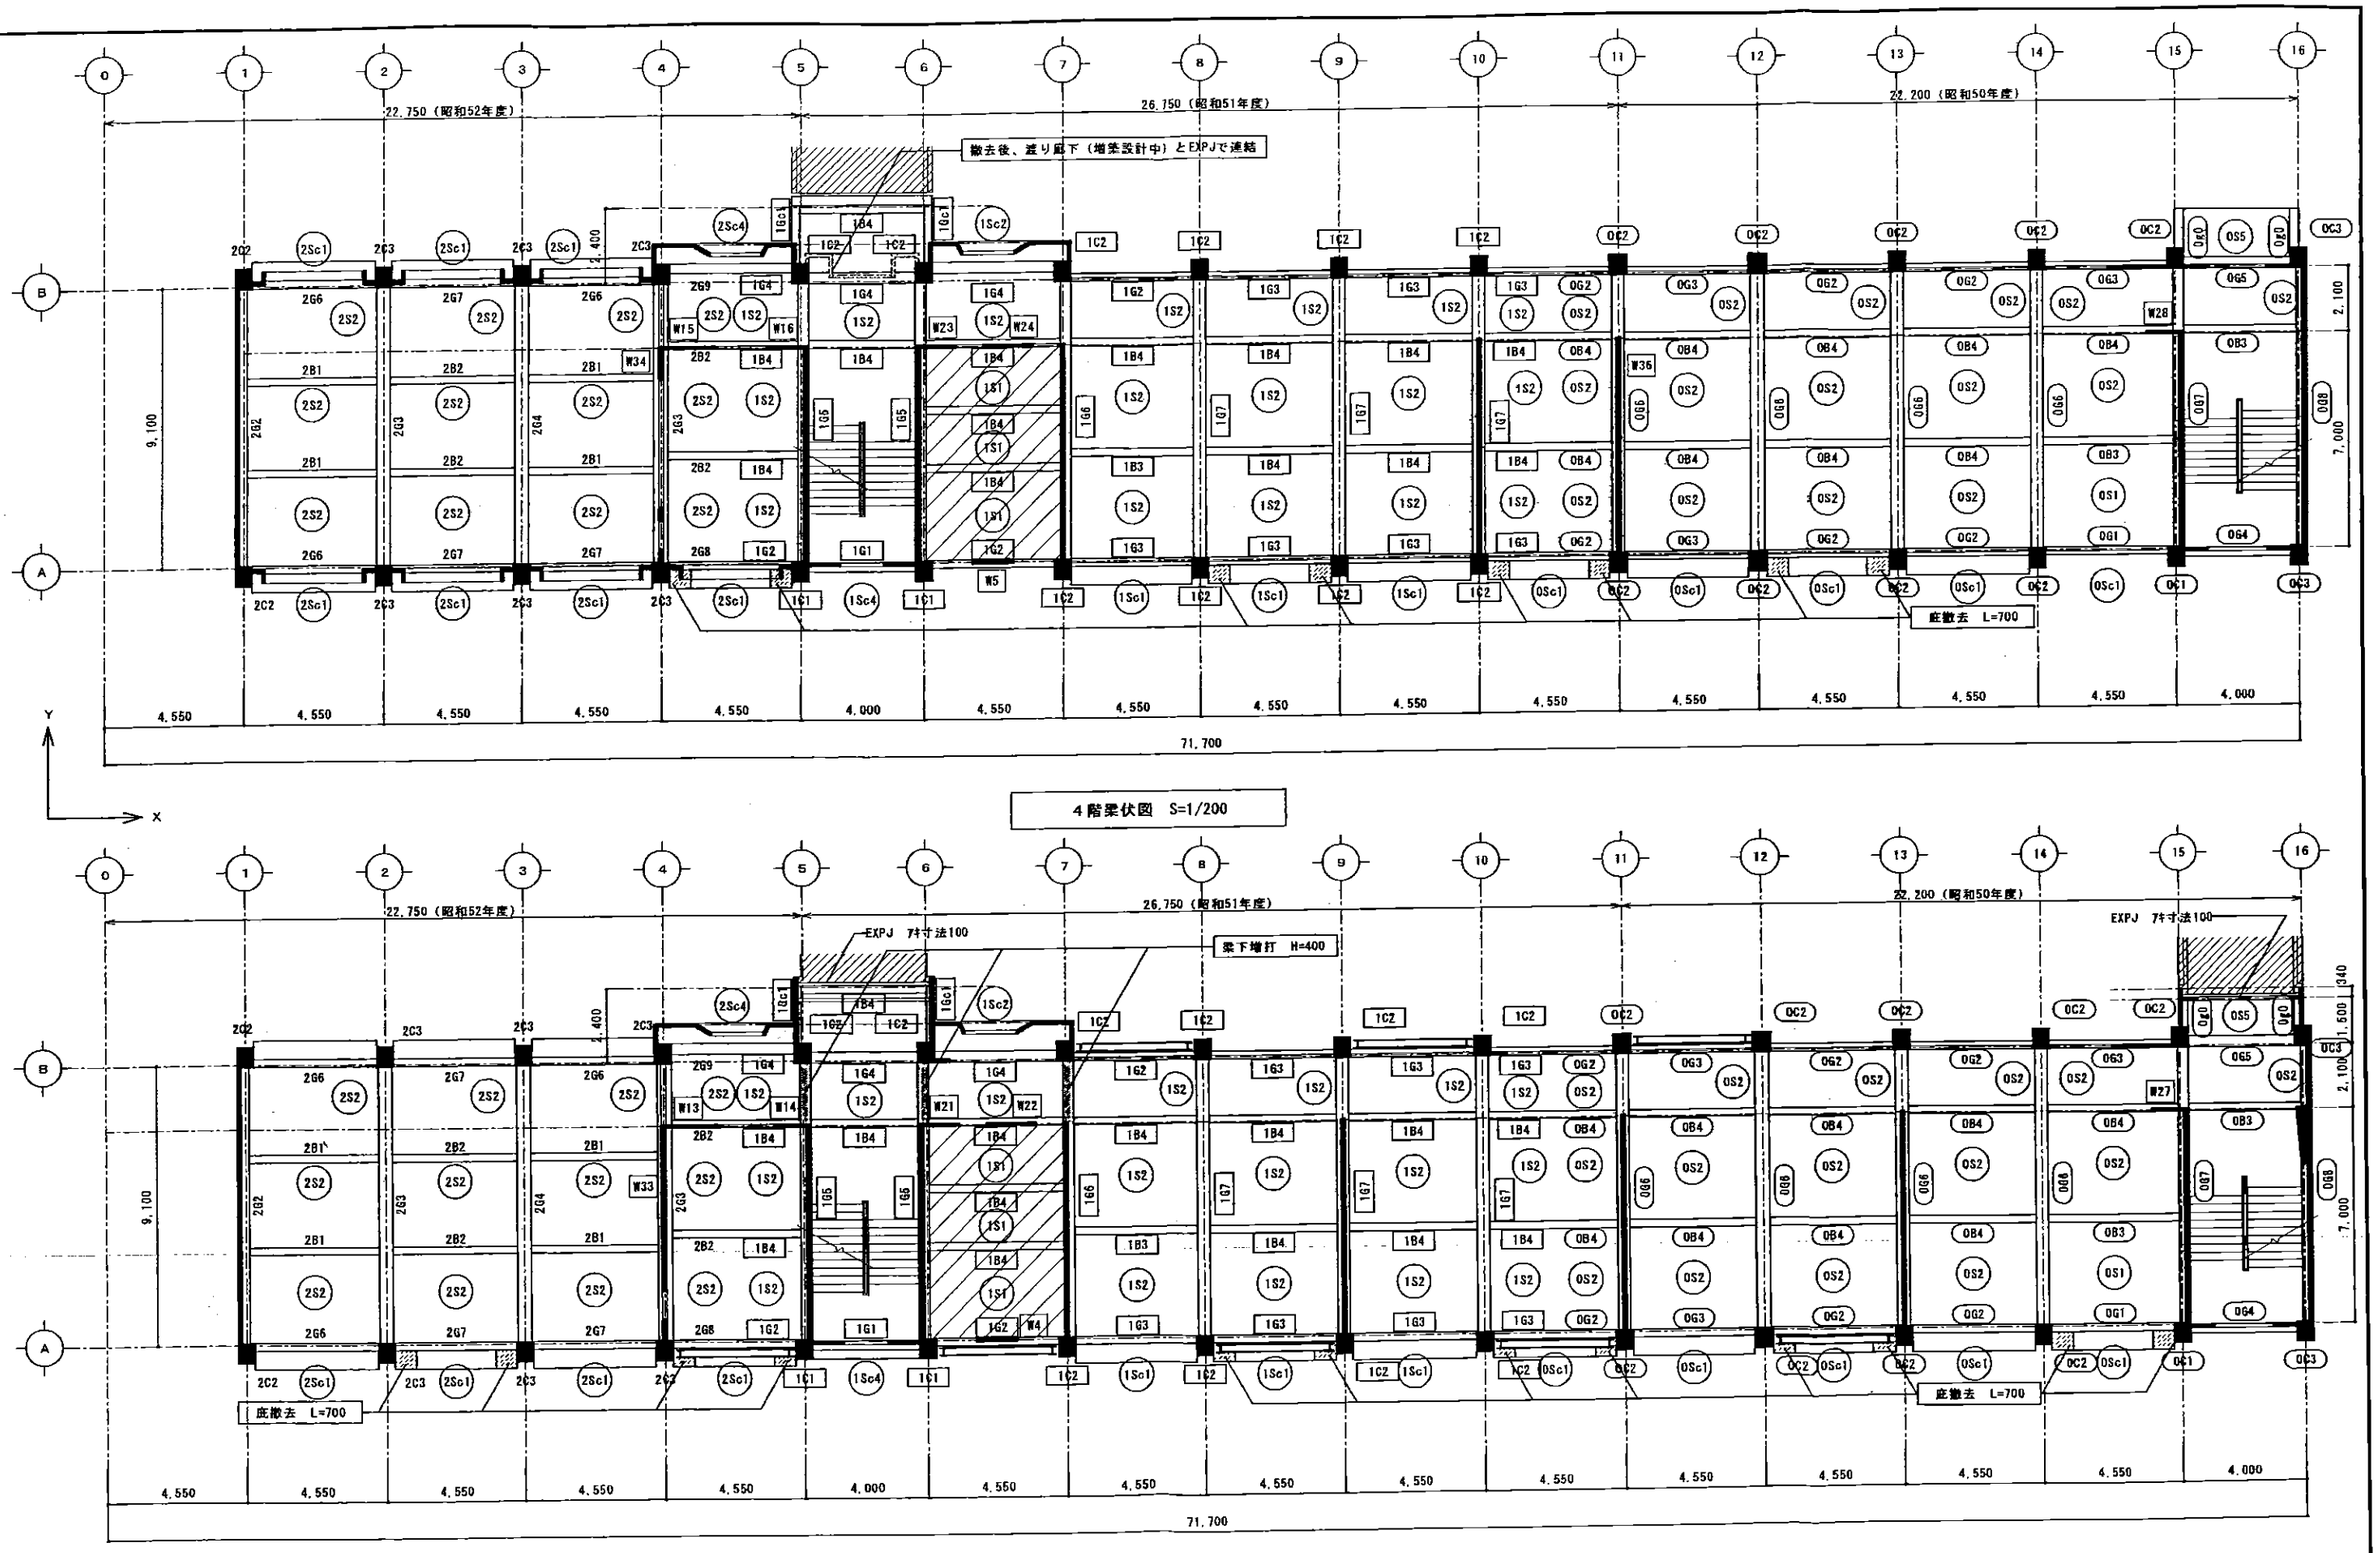


4階梁伏図 S=1/200


3階梁伏図 S=1/200

凡例


| | 記号 | 年度符号 | | 記号 | 年度符号 | | 記号 | 年度符号 |
|---|---|---|---|---|---|---|---|---|
| 柱 | 0C | 50年度 | 梁 | 0G | 50年度 | スラブ | 0S | 50年度 |
| | 1C | 51年度 | | 1G | 51年度 | | 1S | 51年度 |
| | 2C | 52年度 | | 2G | 52年度 | | 2S | 52年度 |

注：50年斜線部分ハFL-150トスル（一部FL-430）
51年斜線部分ハFL-180トスル
□ 内壁記号は柱なし壁の耐力の検討のための記号である

| | | | | | |
|---|---|---|---|---|---|
| 海部高等学校既存校舎耐震・大規模改修工事（教室・管理棟） | 株式会社 橋建築事務所 | | | 3階補強改修伏図<br>4階補強改修伏図 | 1/200 | A－ |

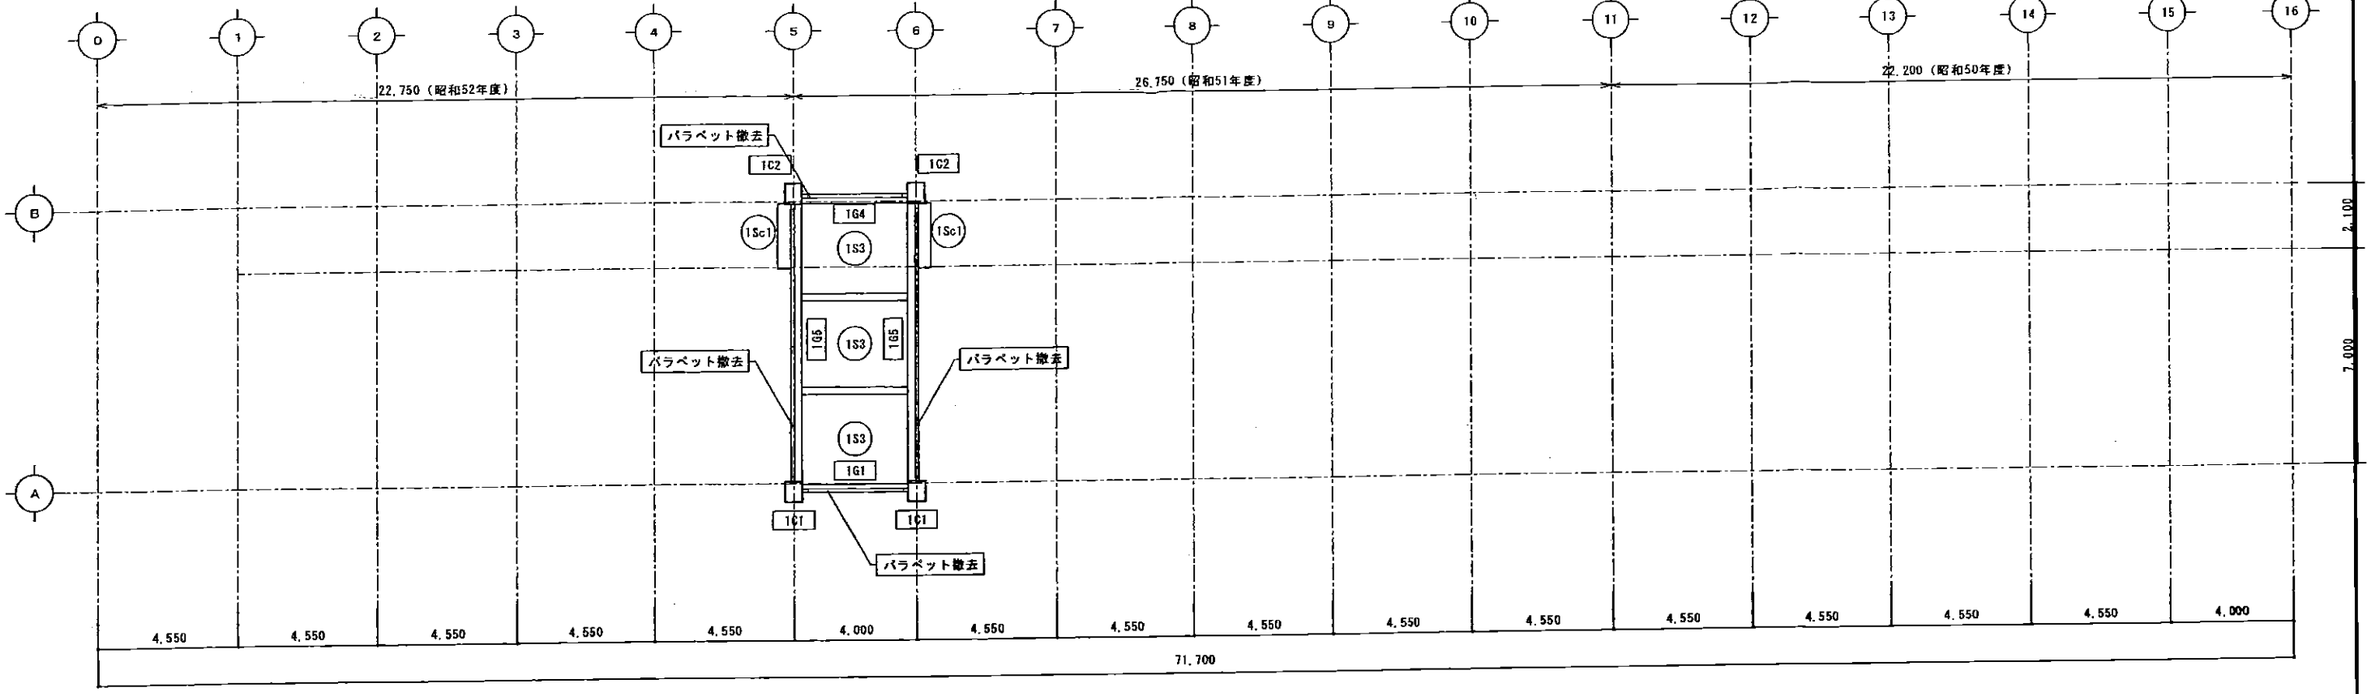


PH階梁伏図 S=1/200

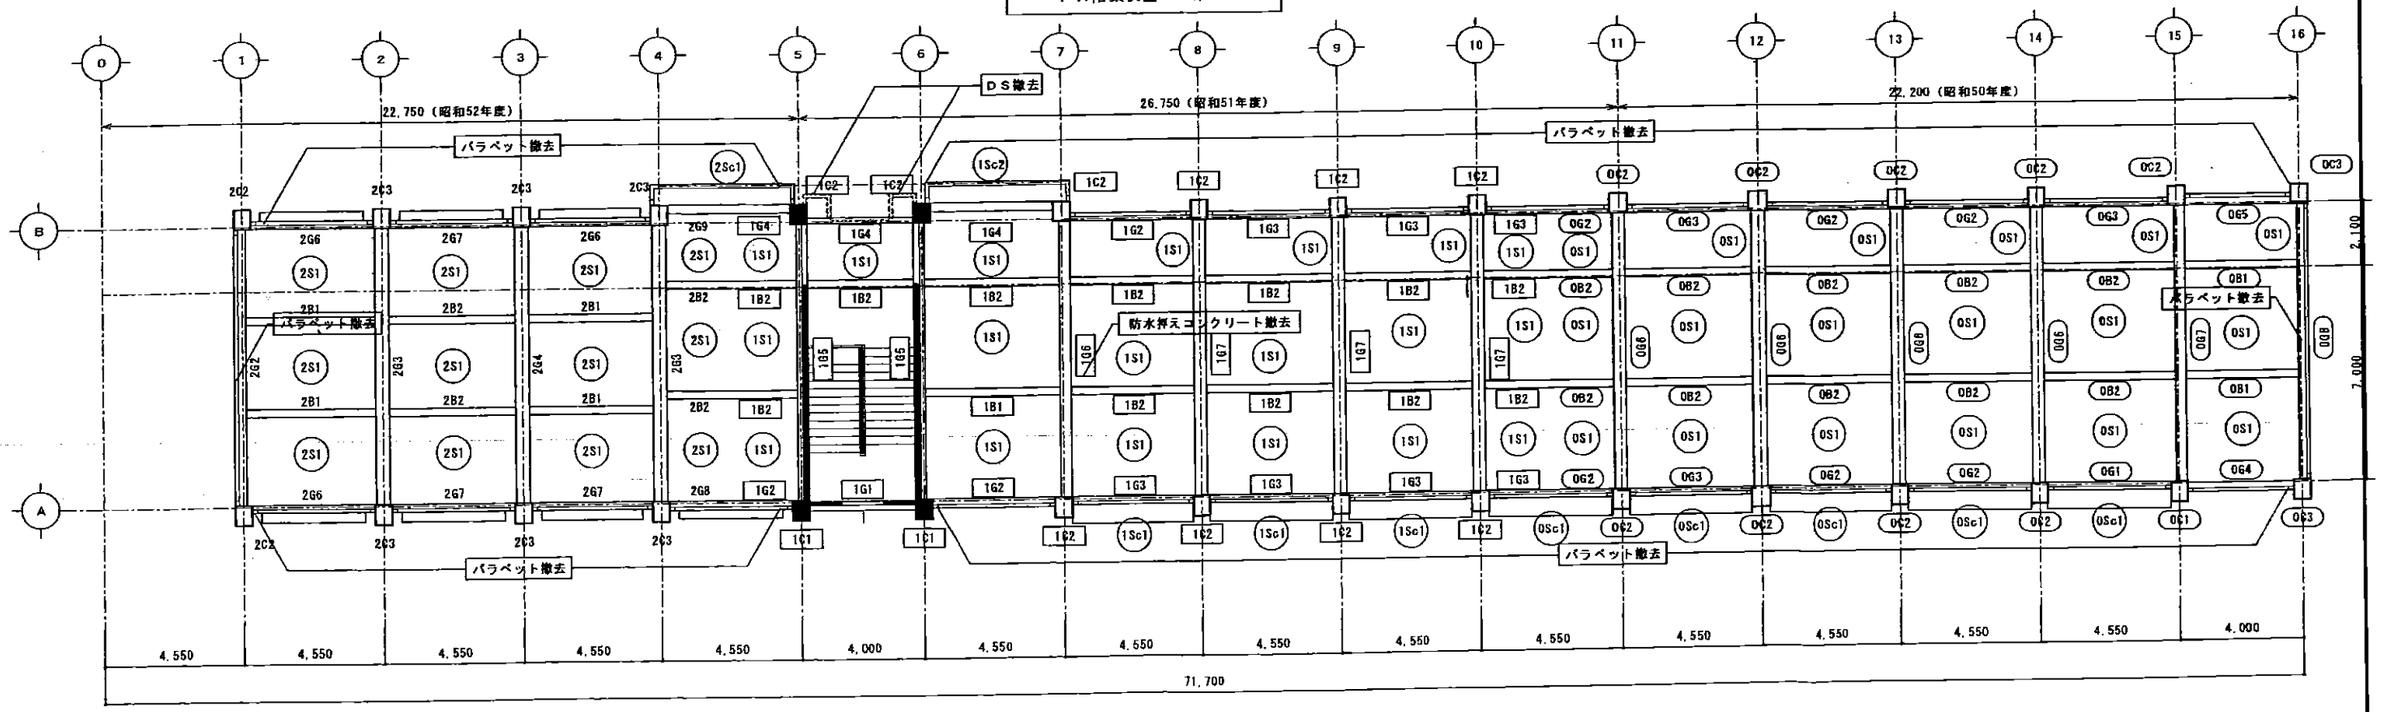




R階梁伏図 S=1/200


凡例


| | 記号 | 年度符号 | | 記号 | 年度符号 | | 記号 | 年度符号 |
|---|---|---|---|---|---|---|---|---|
| 柱 | 0C | 50年度 | 梁 | 0G | 50年度 | スラブ | 0S | 50年度 |
| | 1C | 51年度 | | 1G | 51年度 | | 1S | 51年度 |
| | 2C | 52年度 | | 2G | 52年度 | | 2S | 52年度 |


| | | | | | | | |
|---|---|---|---|---|---|---|---|
| | 海部高等学校既存校舎耐震・大規模改修工事（教室・管理棟） | 株式会社 橘 建 築 事 務 所 | | | | R階補強改修伏図<br>PH階補強改修伏図 | 1/200 A－ |

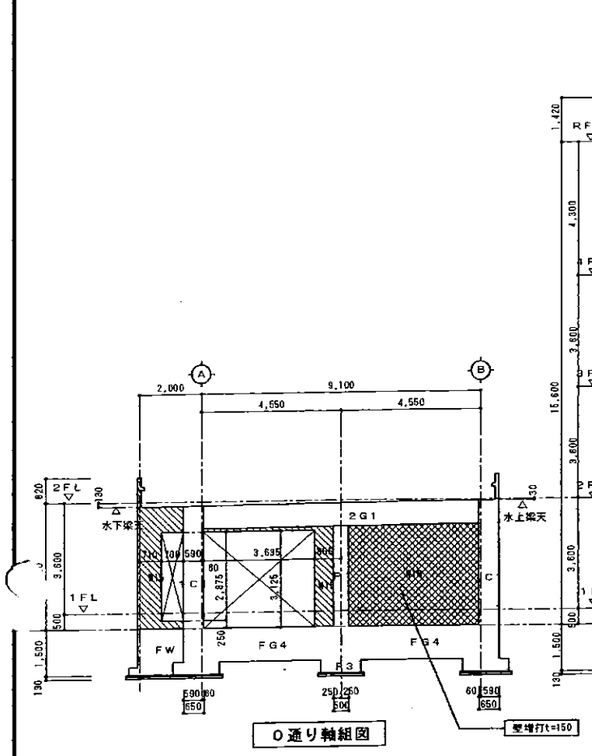

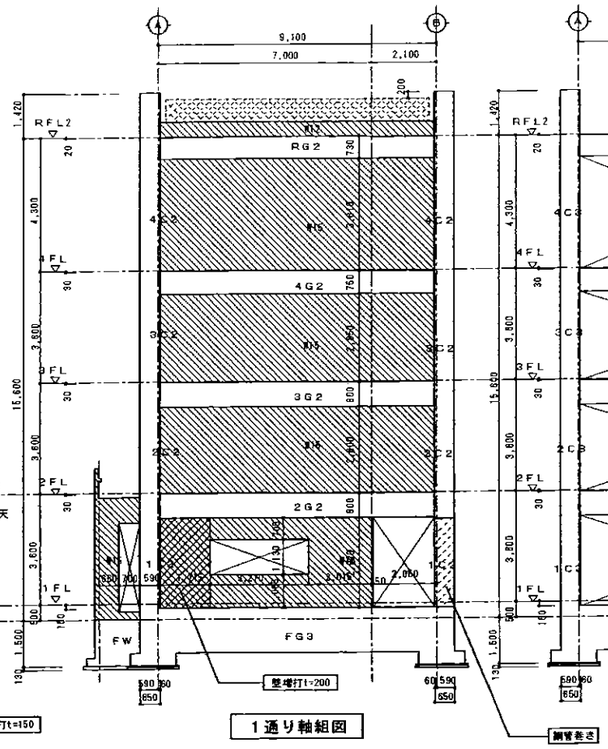


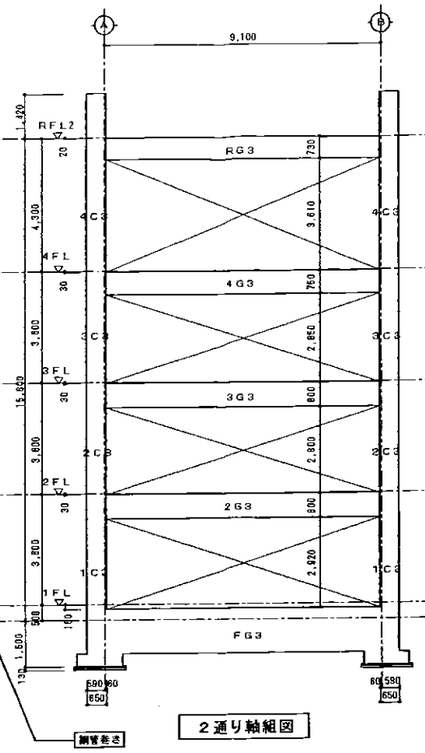
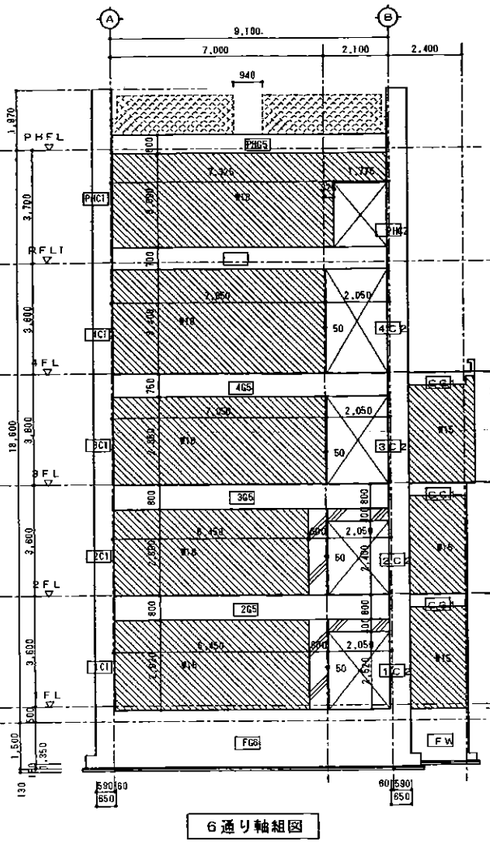


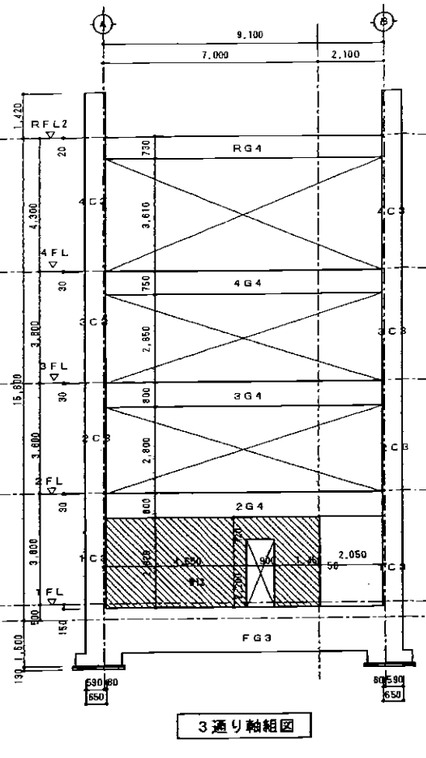
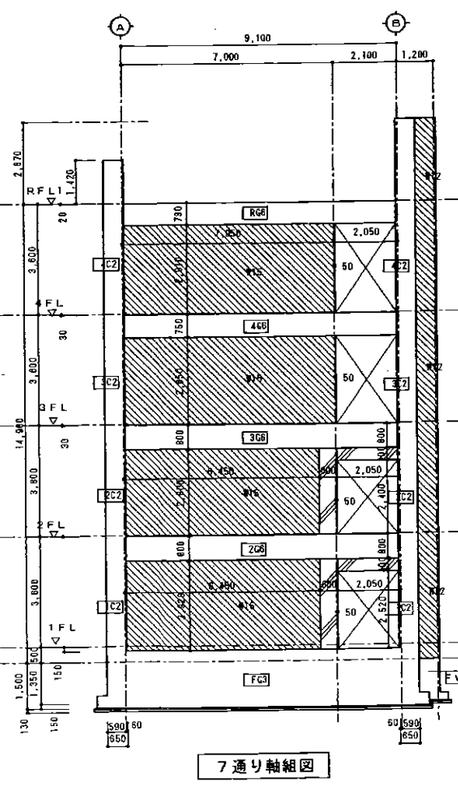

凡例
：躯体開口部を示す
：コンクリート壁を示す
：撤去部分を示す
：コンクリート新設を示す
(柱型：350×600 梁下増打：350×400,450
壁：既設コンクリート壁撤去の上，t=200新設)

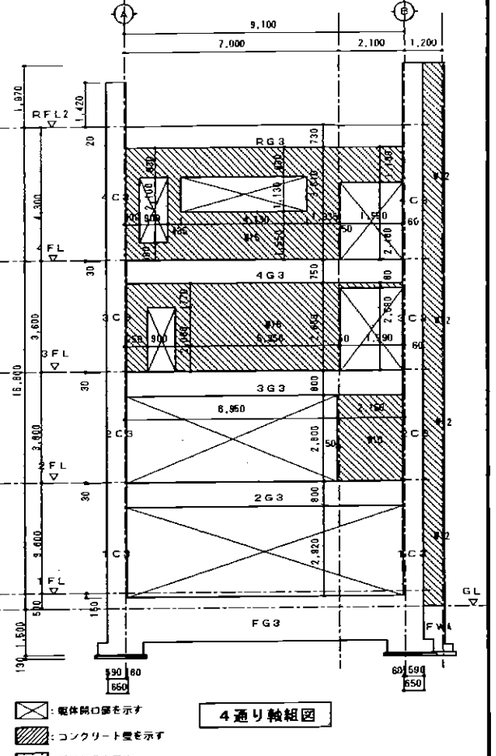
軸組図 S=1/200


※ 柱・梁符号のうち ○内符号は，昭和50年度，□内符号は，昭和51年度，その他符号は昭和52年度設計図リスト符号による。
※ 柱のうち，RFL及びPRFLより上部の突出した柱は化粧柱を示す。

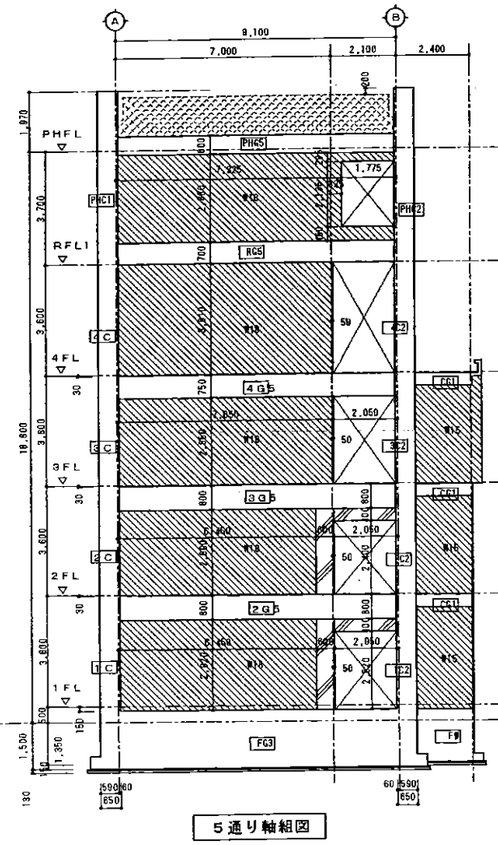





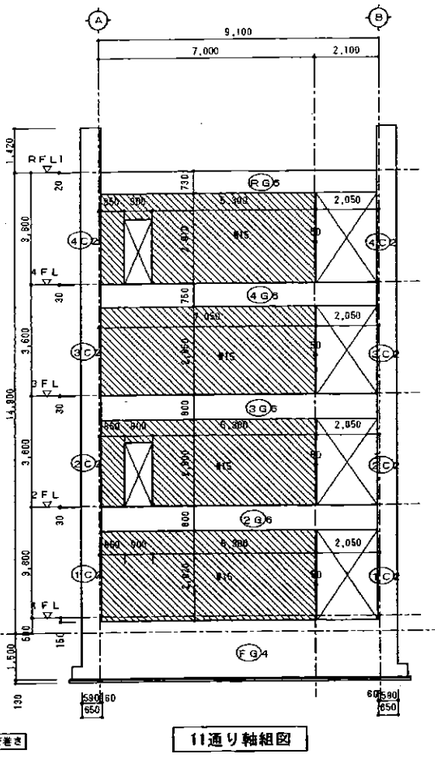


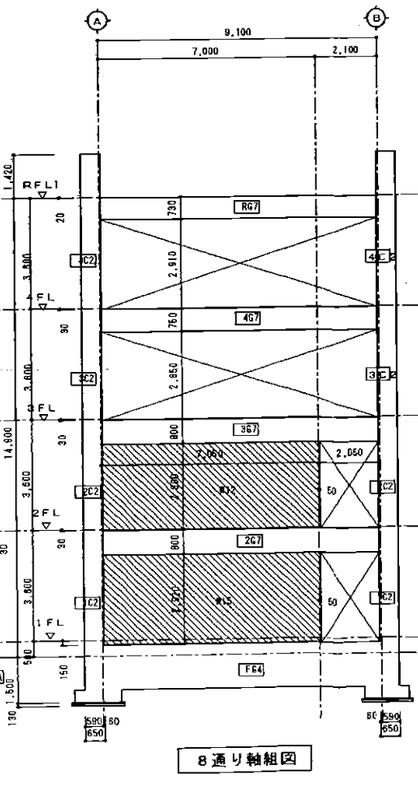
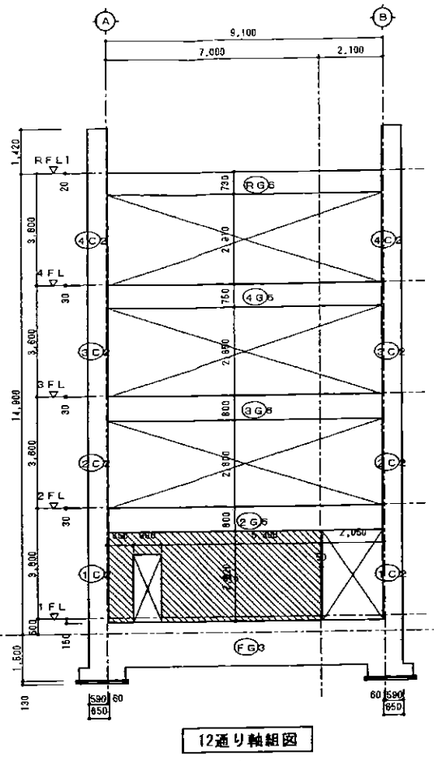

| | | | | |
|---|---|---|---|---|
| 海部高等学校既存校舎耐震・大規模改修工事（教室・管理棟） | 株式会社 橋建築事務所 | 補強改修軸組図1 | 1/200 | A－ |

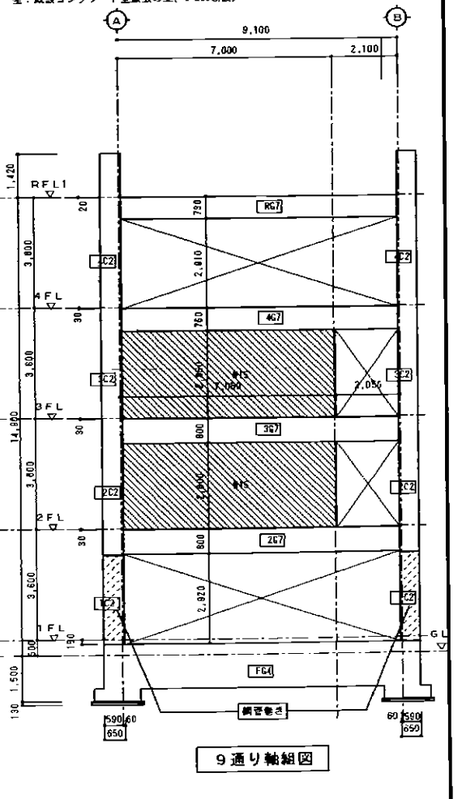



10通り軸組図

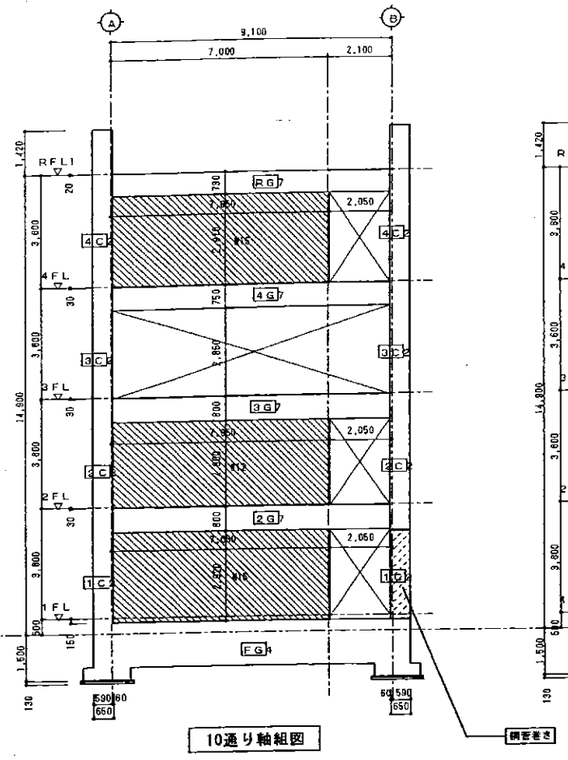



11通り軸組図





12通り軸組図

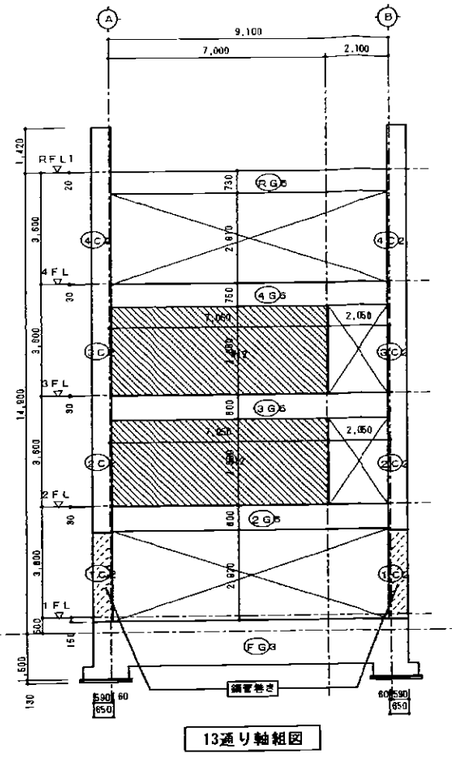



13通り軸組図

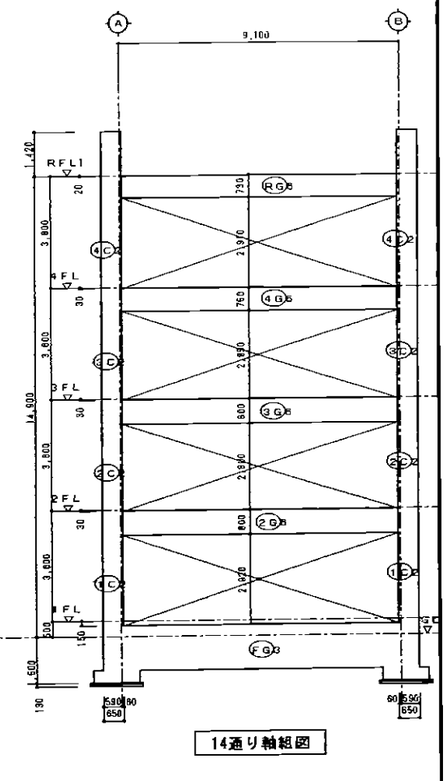


14通り軸組図

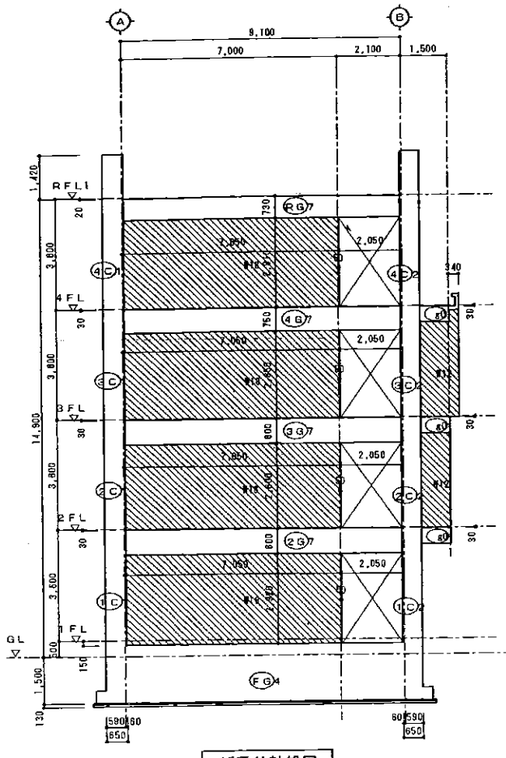


15通り軸組図

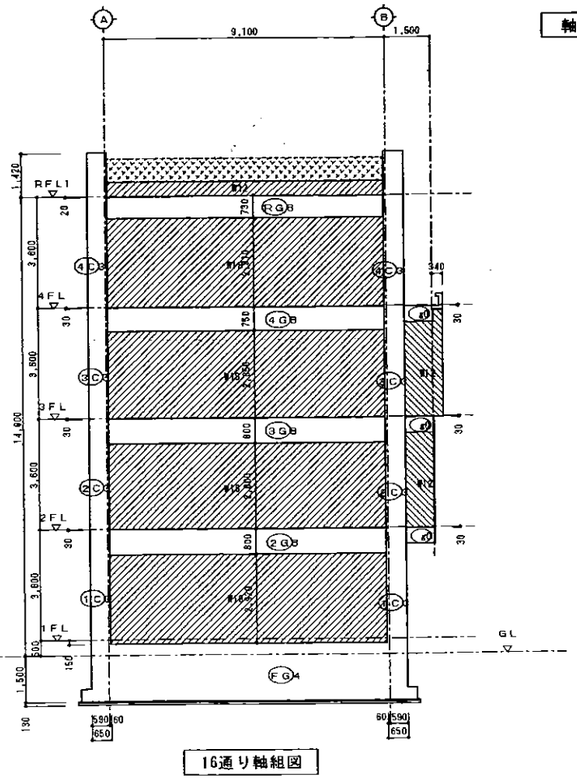



16通り軸組図

軸組図　S=1/200

※ 柱・梁符号のうち ○ 内符号は、昭和５０年度、□ 内符号は、昭和５１年度、その他符号は昭和５２年度設計図リスト符号による。
※ 柱のうち、ＲＦＬ及びＰＲＦＬより上部の突出した柱は化粧柱を示す。

凡例
- ▨: 躯体開口部を示す
- ▨: コンクリート壁を示す
- ▨: 撤去部分を示す
- ▨: コンクリート新設を示す
  （柱型：350×800　梁下増打：350×400、450
  壁：既設コンクリート壁撤去の上、t=200新設）

| | | | | | |
|---|---|---|---|---|---|
| 海部高等学校既存校舎耐震・大規模改修工事<br>（教室・管理棟） | 株式会社 橘建築事務所 | 一級建築士登録　第109457号　浦風孝幸<br>〒270-0868　愛知県野田市二丁目5番8号　(株)都城設計事務所<br>一級建築士事務所　登録番号　愛知県知事　登録第11025号　電話(0584)625　7278 | | 補強改修軸組図２ | 1/200　A－ |

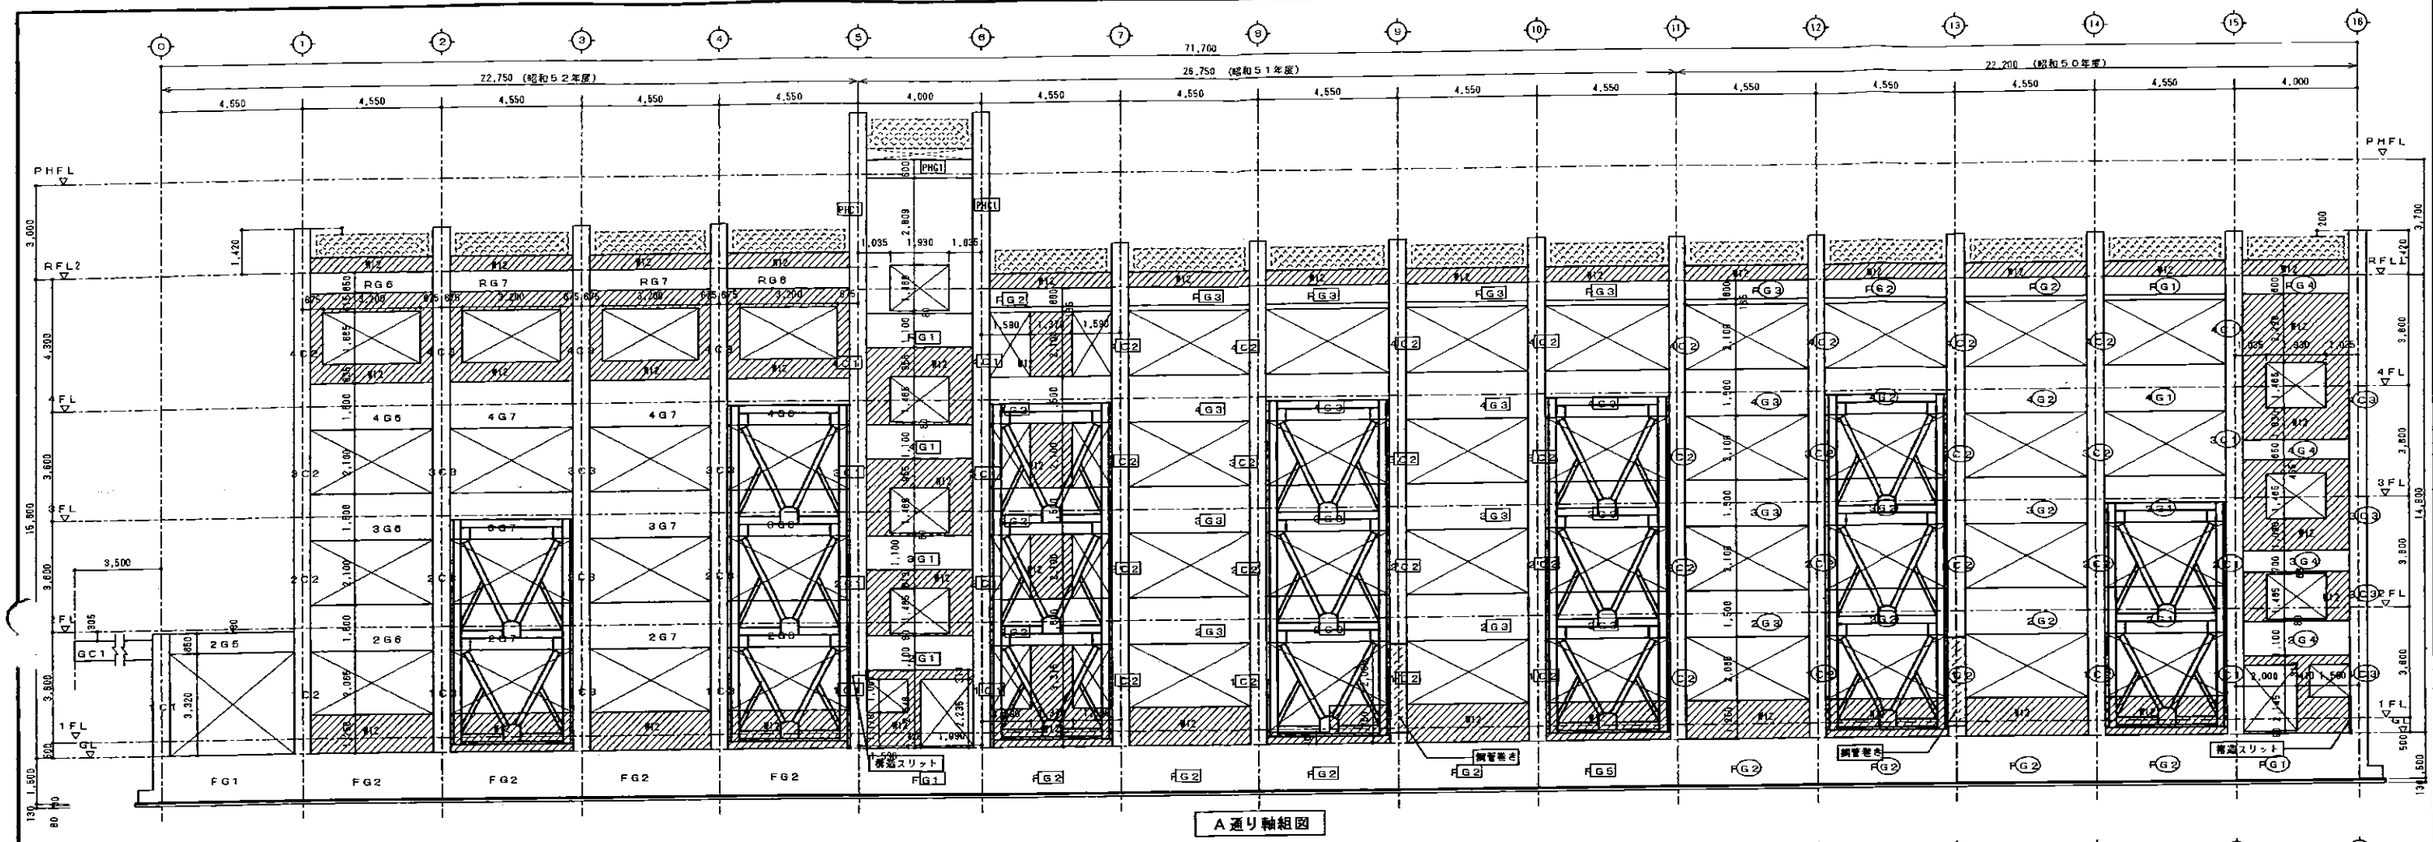


| | | | | | | |
|---|---|---|---|---|---|---|
| 海部高等学校既存校舎耐震・大規模改修工事<br>（教室・管理棟） | 株式会社 橘 建 築 事 務 所 | 一級建築士登録 第108457号 浜岡幸伸<br>〒770-0854 徳島市福島2丁目5番8号 (株)橘建築事務所<br>一級建築士事務所 登録番号 徳島県知事 登録第11838号 電話(088)625-7878 | | | 補強改修軸組図3 | 1/200 | A－ |