
図－２　調査位置図

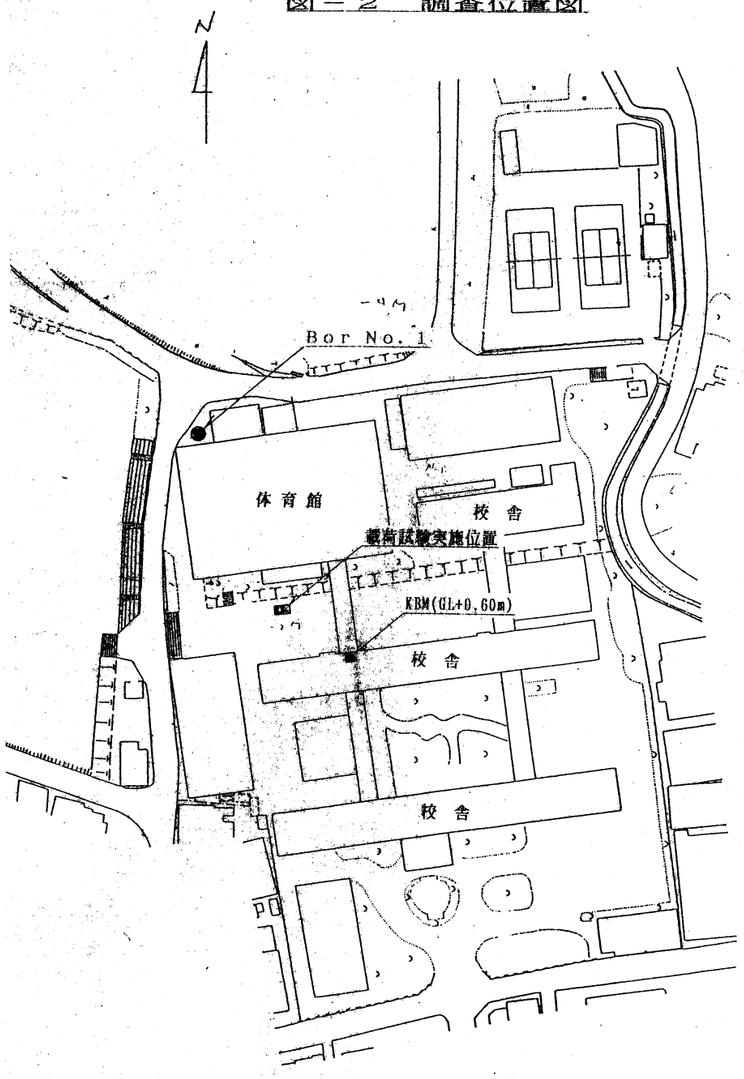

ボーリング柱状図

JACIC様式G-201


調査名　脇町高等学校体育館改築工事の地質調査

ボーリングNo.

シートNo.

事業・工事名

ボーリング名	Bor No.1	調査位置	美馬郡脇町		北緯
発注機関	徳島県土木都市整備課		調査期間	平成　年　月　日～平成　年　月　日	東経
調査業者名	0886-32-0111	主任技師	現場代理人	コア鑑定者	ボーリング責任者
孔口標高	+0.60m	角度	方向	地盤勾配	使用機械	機種	東邦Ｄ－１	ハンマー落下用具	トンビ
総掘進長	10.00m	180°(上下) 0° 90°	北 0° 270° 西 90° 東 180° 南	鉛直 90° 水平 0°	エンジン	ヤンマーＮＳ９０	ポンプ	ＢＧ－３Ｂ

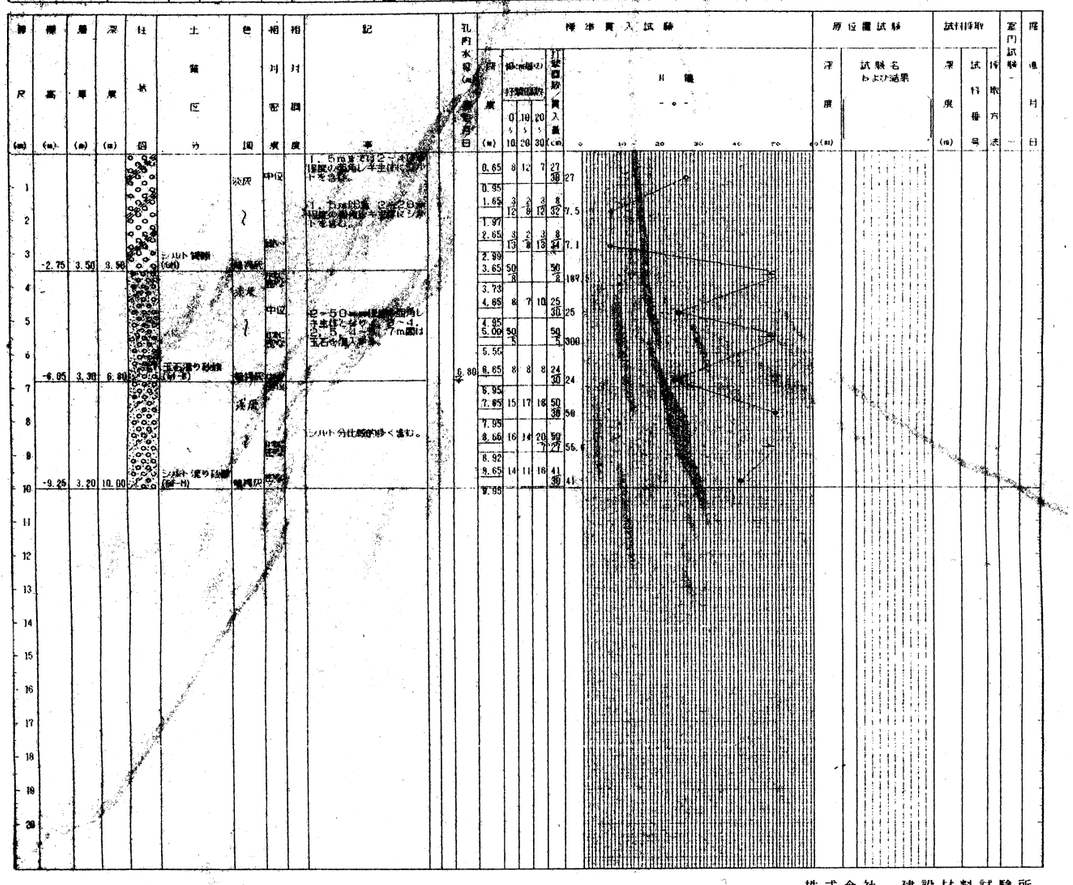

株式会社　建設材料試験所

課長	主幹	課長補佐	技術補佐	主査兼係長	課員	相当

徳島県建築士事務所協会会員

工事名称	脇町高等学校体育館改築工事のうち建築工事
図名	ボーリング柱状図
縮尺	年月・

宮建築設計事務所
徳島市福島一丁目５の６
TEL (0886) 25－5505(代)

所長	係	図番
1級90947 宮本　博		No. K11