

再評価【番号3】

経営体育成基盤整備事業
坂野2期地区

経営体育成基盤整備事業 坂野2期地区 計画平面図


S=1:1,500

県内位置図



受益面積 33.7ha
 H25まで 12.6ha
 H26 6.0ha

凡 例	
	平成24年度まで
	平成25年度施行
	平成26年度施行
	平成27年度以降

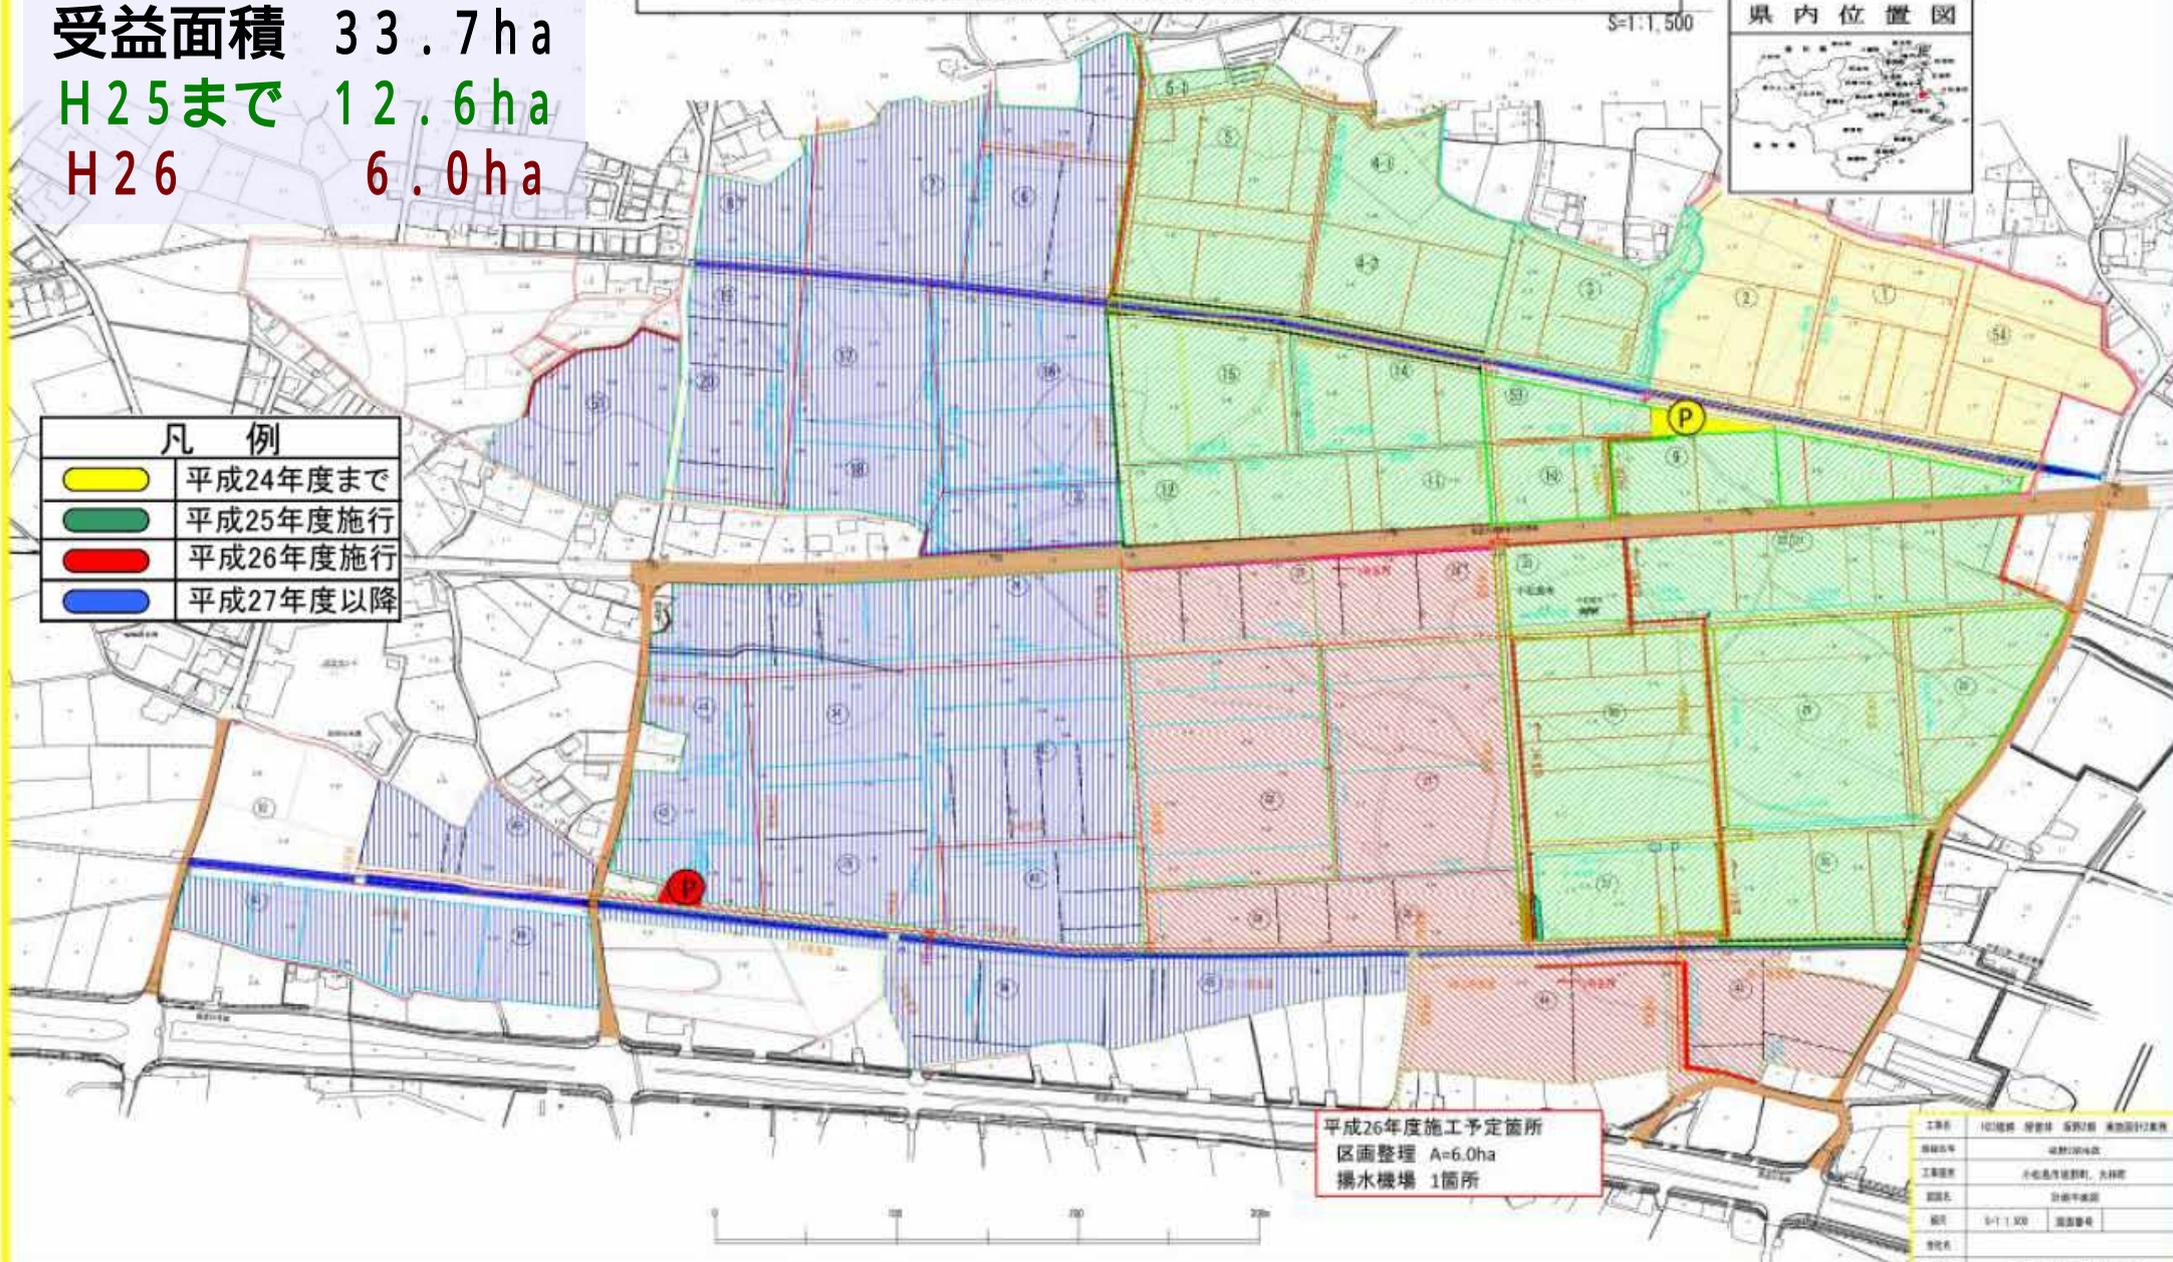

平成26年度施工予定箇所
 区画整理 A=6.0ha
 揚水機場 1箇所

工事名	101地区 経営基盤整備事業
実施年度	2024年度
工事内容	区画整理、排水機場
図面名	計画平面図
縮尺	0-1:1,500
作成者	国土院
業務内容	国土院業務課

整備前の状況



整備前のほ場の状況 (区画が小さく不整形で、進入路がない田も点在している。)

整備前の状況




漏水が多く維持管理に苦勞をしている用水路



狭く曲がった農道（幅員 2.0m程度）

現在の状況 (H26.7)

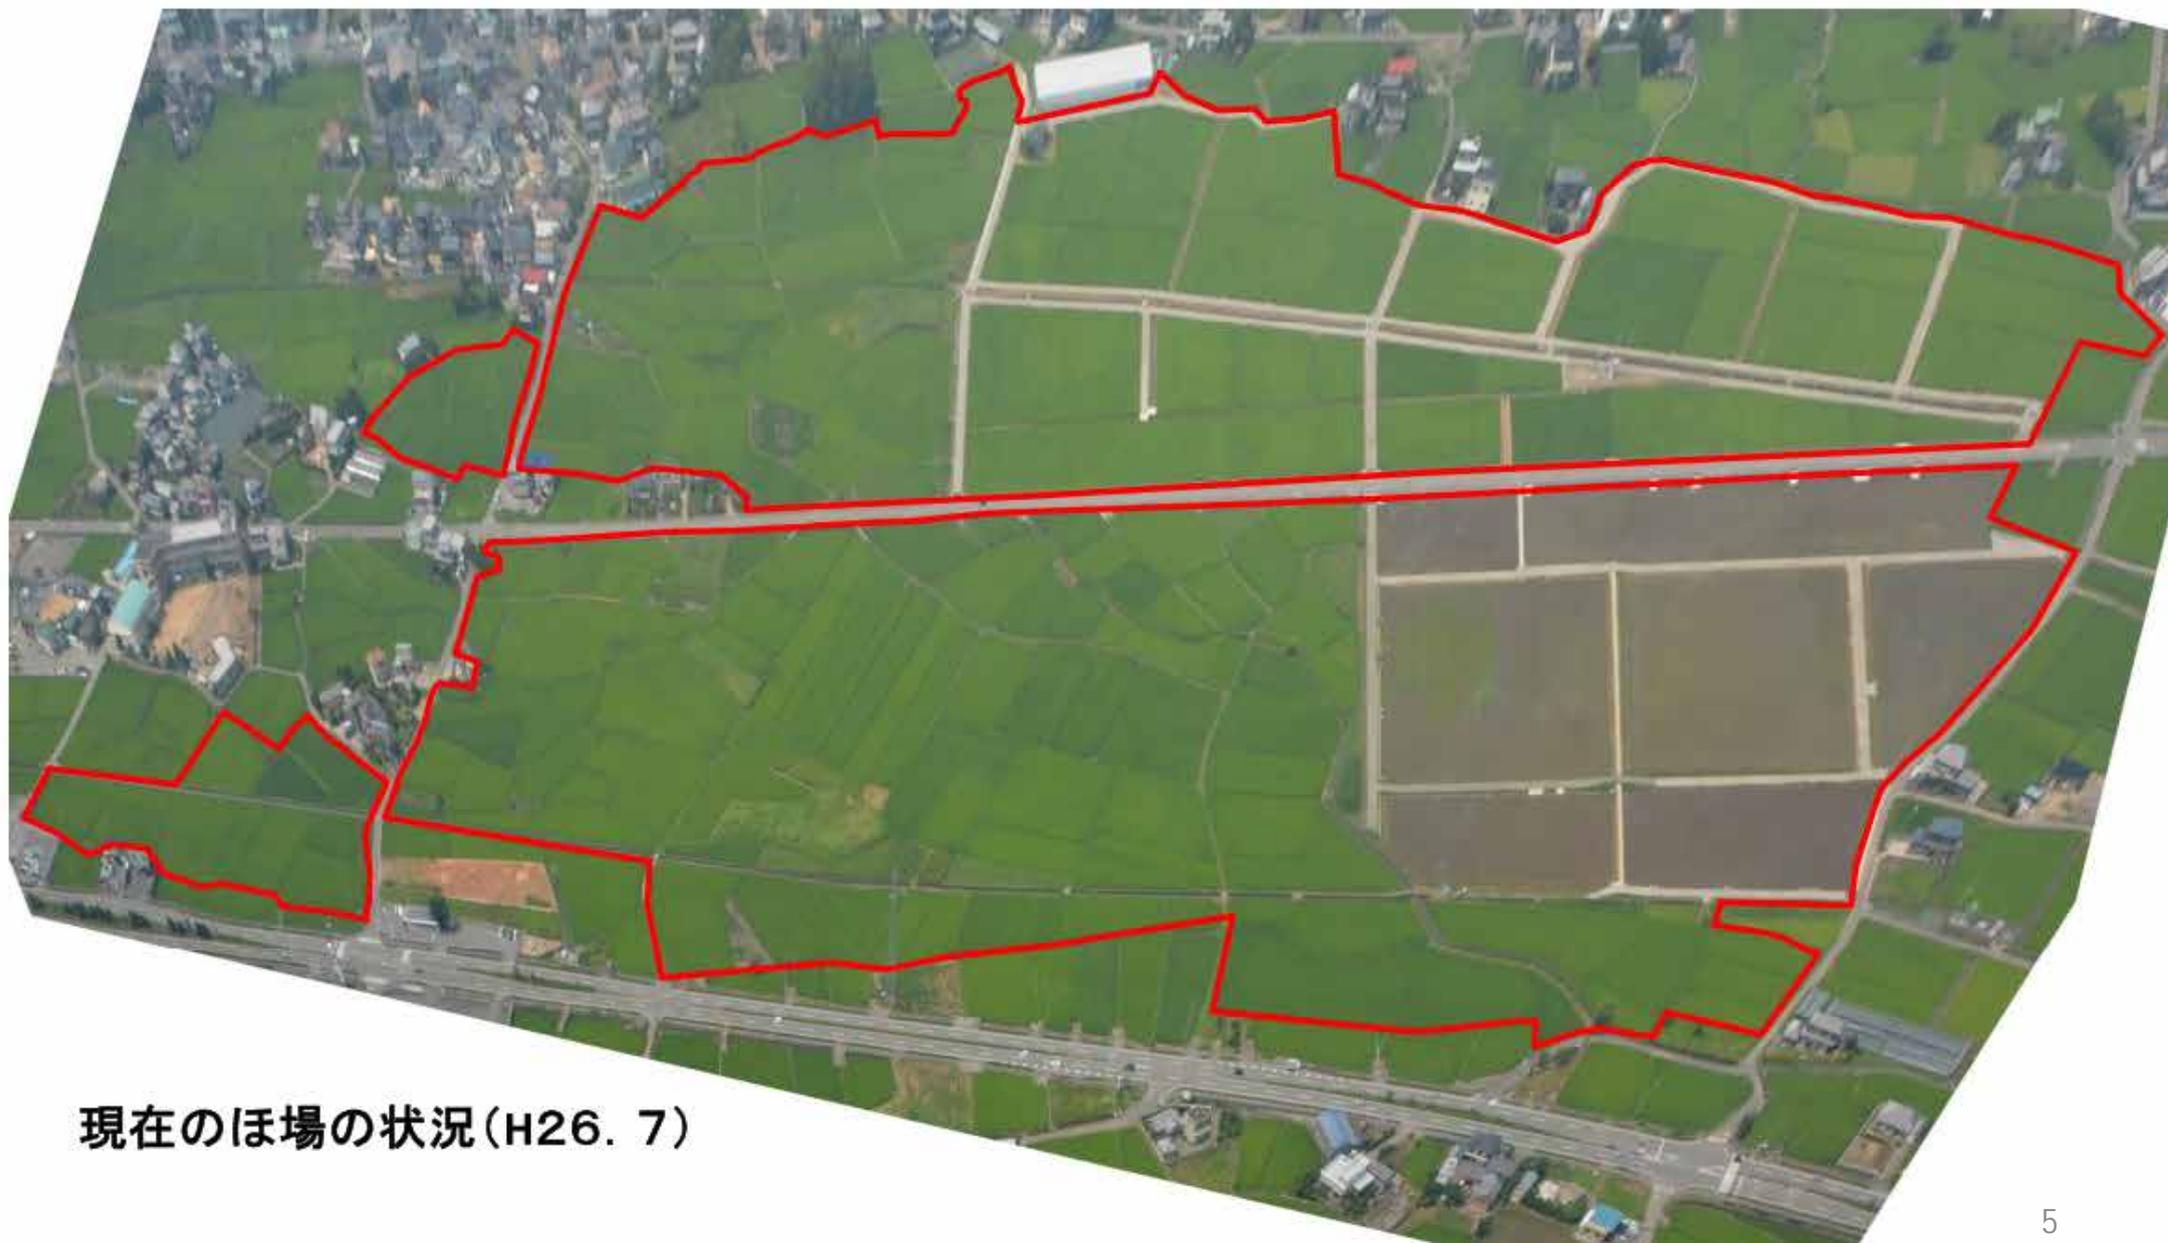

現在のほ場の状況 (H26. 7)

整備後の状況

着工前



竣工



現在の営農状況



整備前



現在の状況

現在のほ場の状況 (H26. 7)

費用対効果

作物生産効果

営農経費節減効果

維持管理費節減効果

総便益額 (B) = 15 億 7,227 万 6 千円

総費用 (C) = 11 億 7,830 万 7 千円

総費用総便益比 (B / C) = 1 . 3 3

整備前



現在の状況

現在のほ場の状況 (H26. 7)