


1・3・2 阿南鳴門線 L=47, 140m W=23.5m

嵩上げ式 L=16, 780m W=20.0~23.5m




凡 例	
削除する区域	削除する区域
追加する区域	追加する区域
既決定の区域	既決定の区域

縮尺: 1/2,500

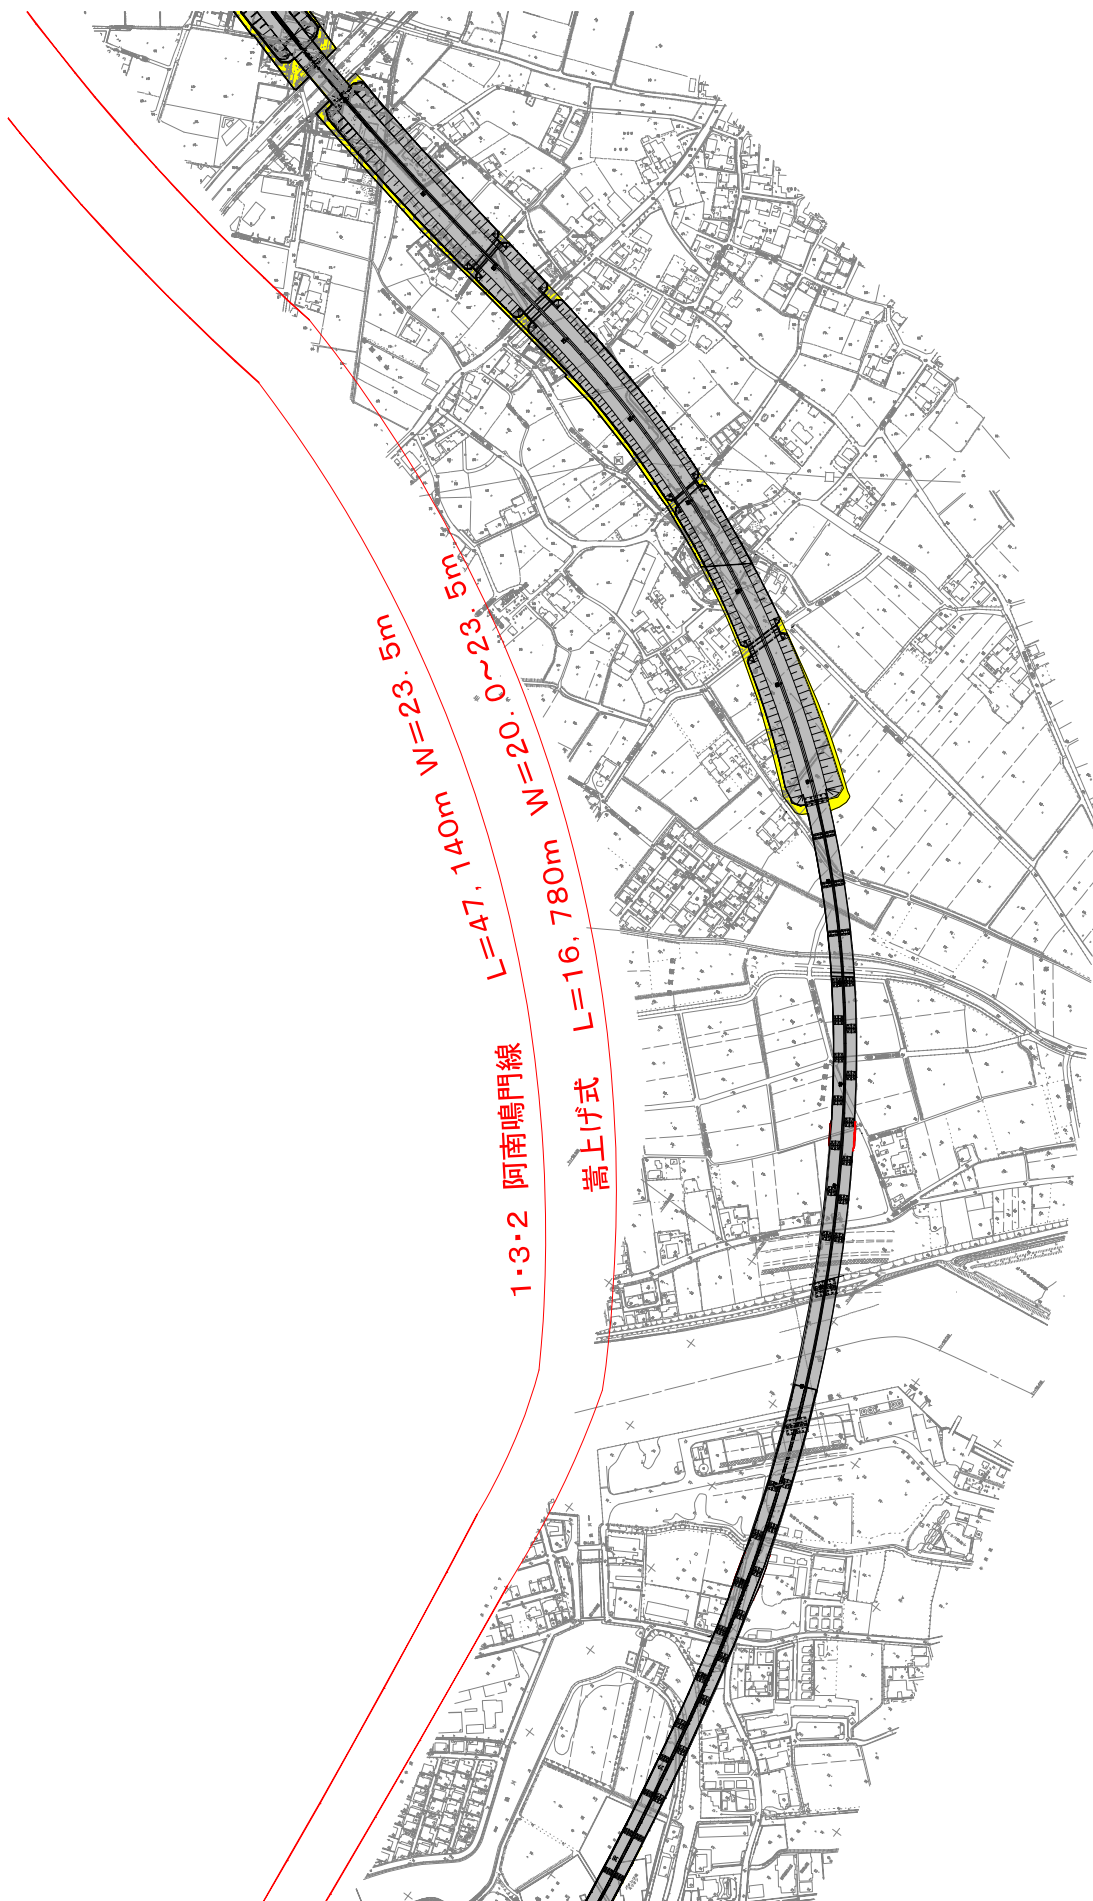

縮尺: 1/2,500

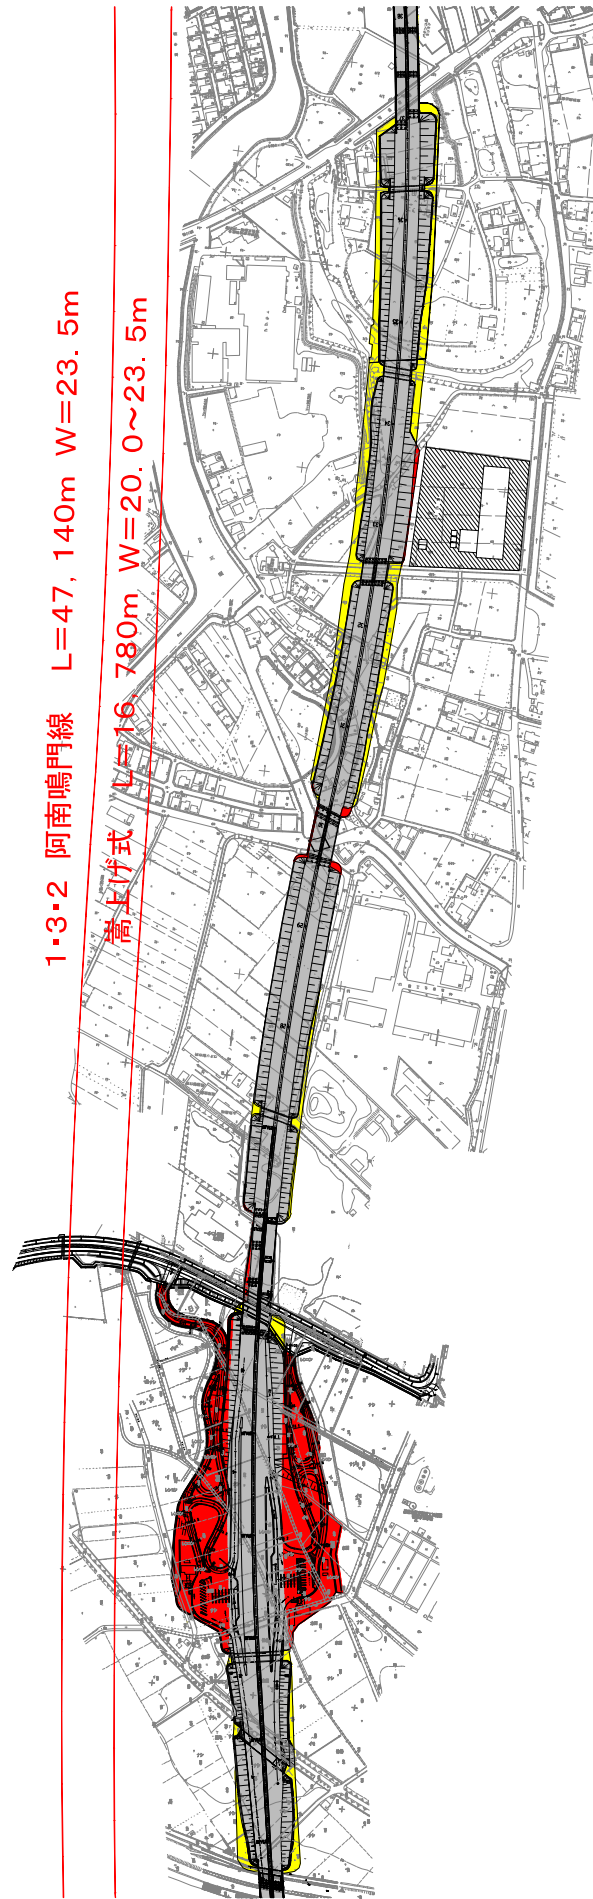


1・3・2 阿南鳴門線 L=47, 140m W=23.5m

高上げ式 L=16, 780m W=20.0~23.5m


凡	例
削除する区域	
追加する区域	
既決定の区域	

縮尺: 1/2,500

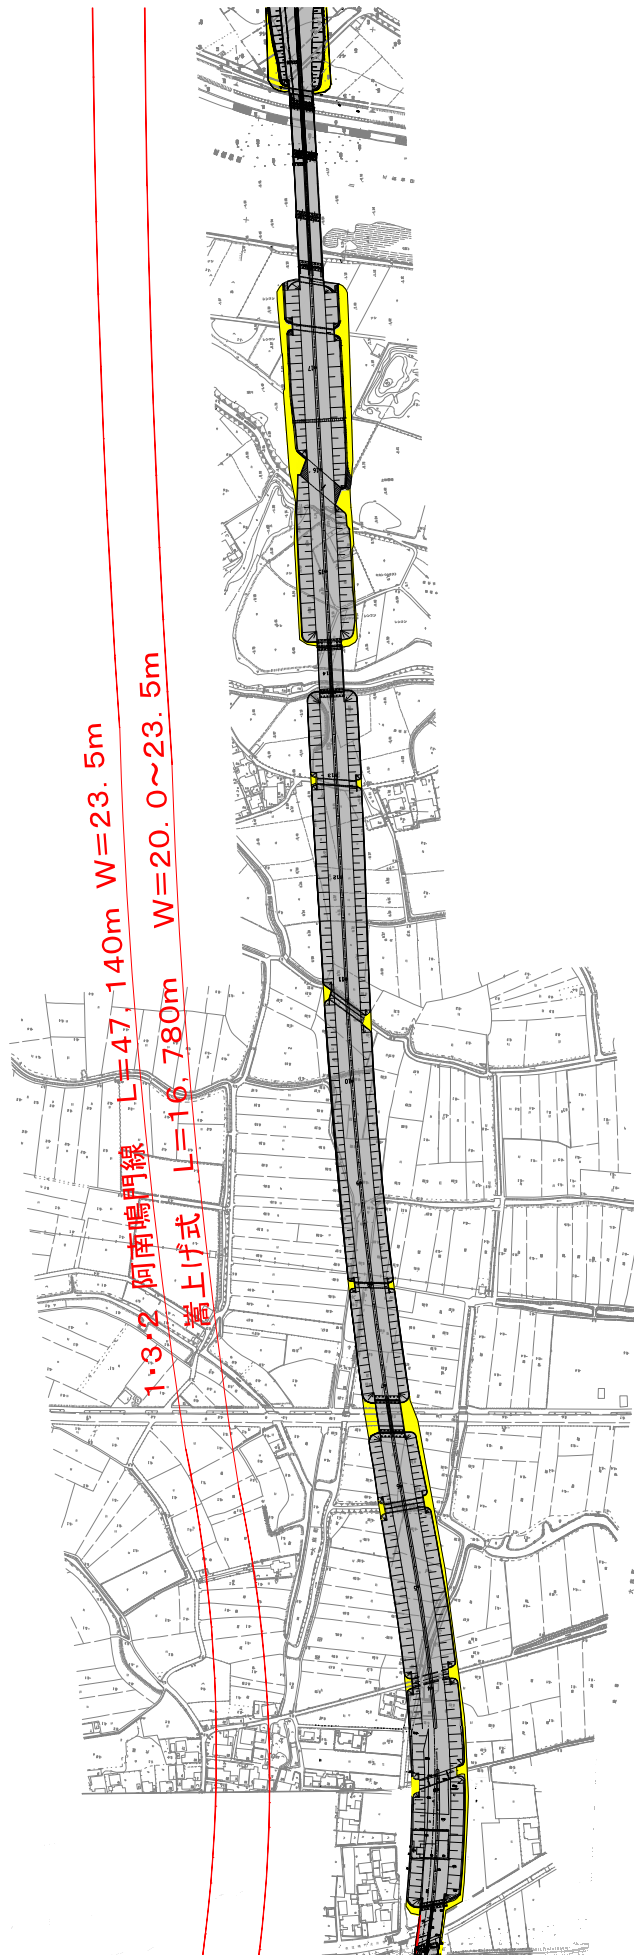

凡	例
削除する区域	
追加する区域	
既決定の区域	

縮尺: 1/2,500

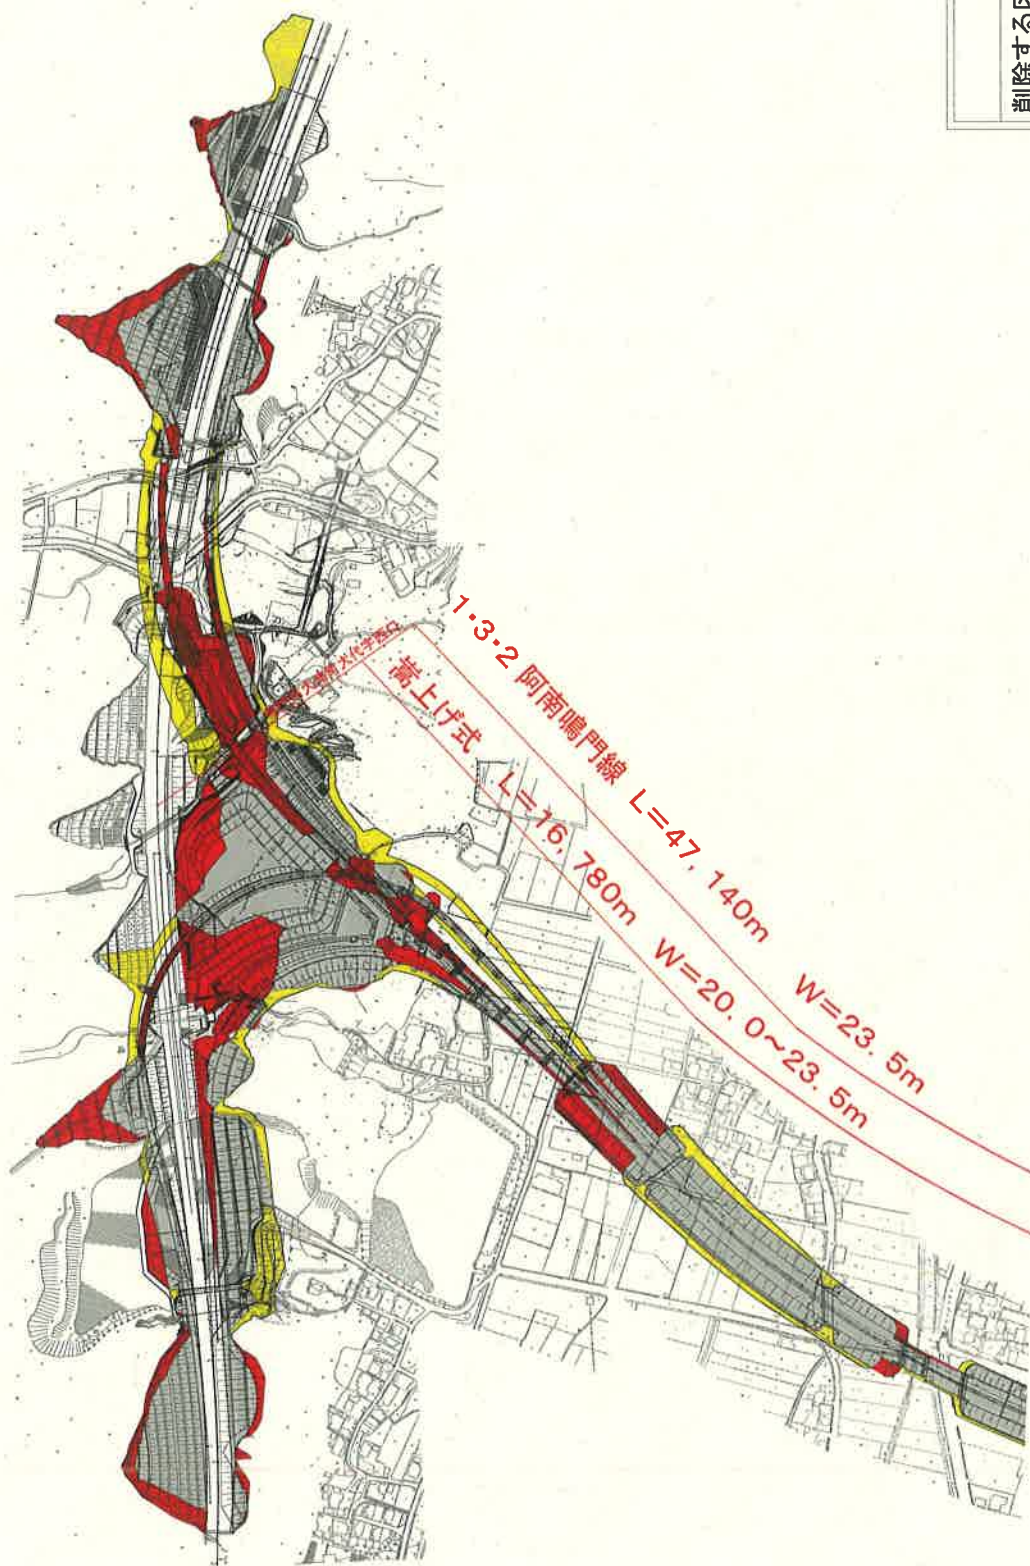

縮尺: 1/2,500