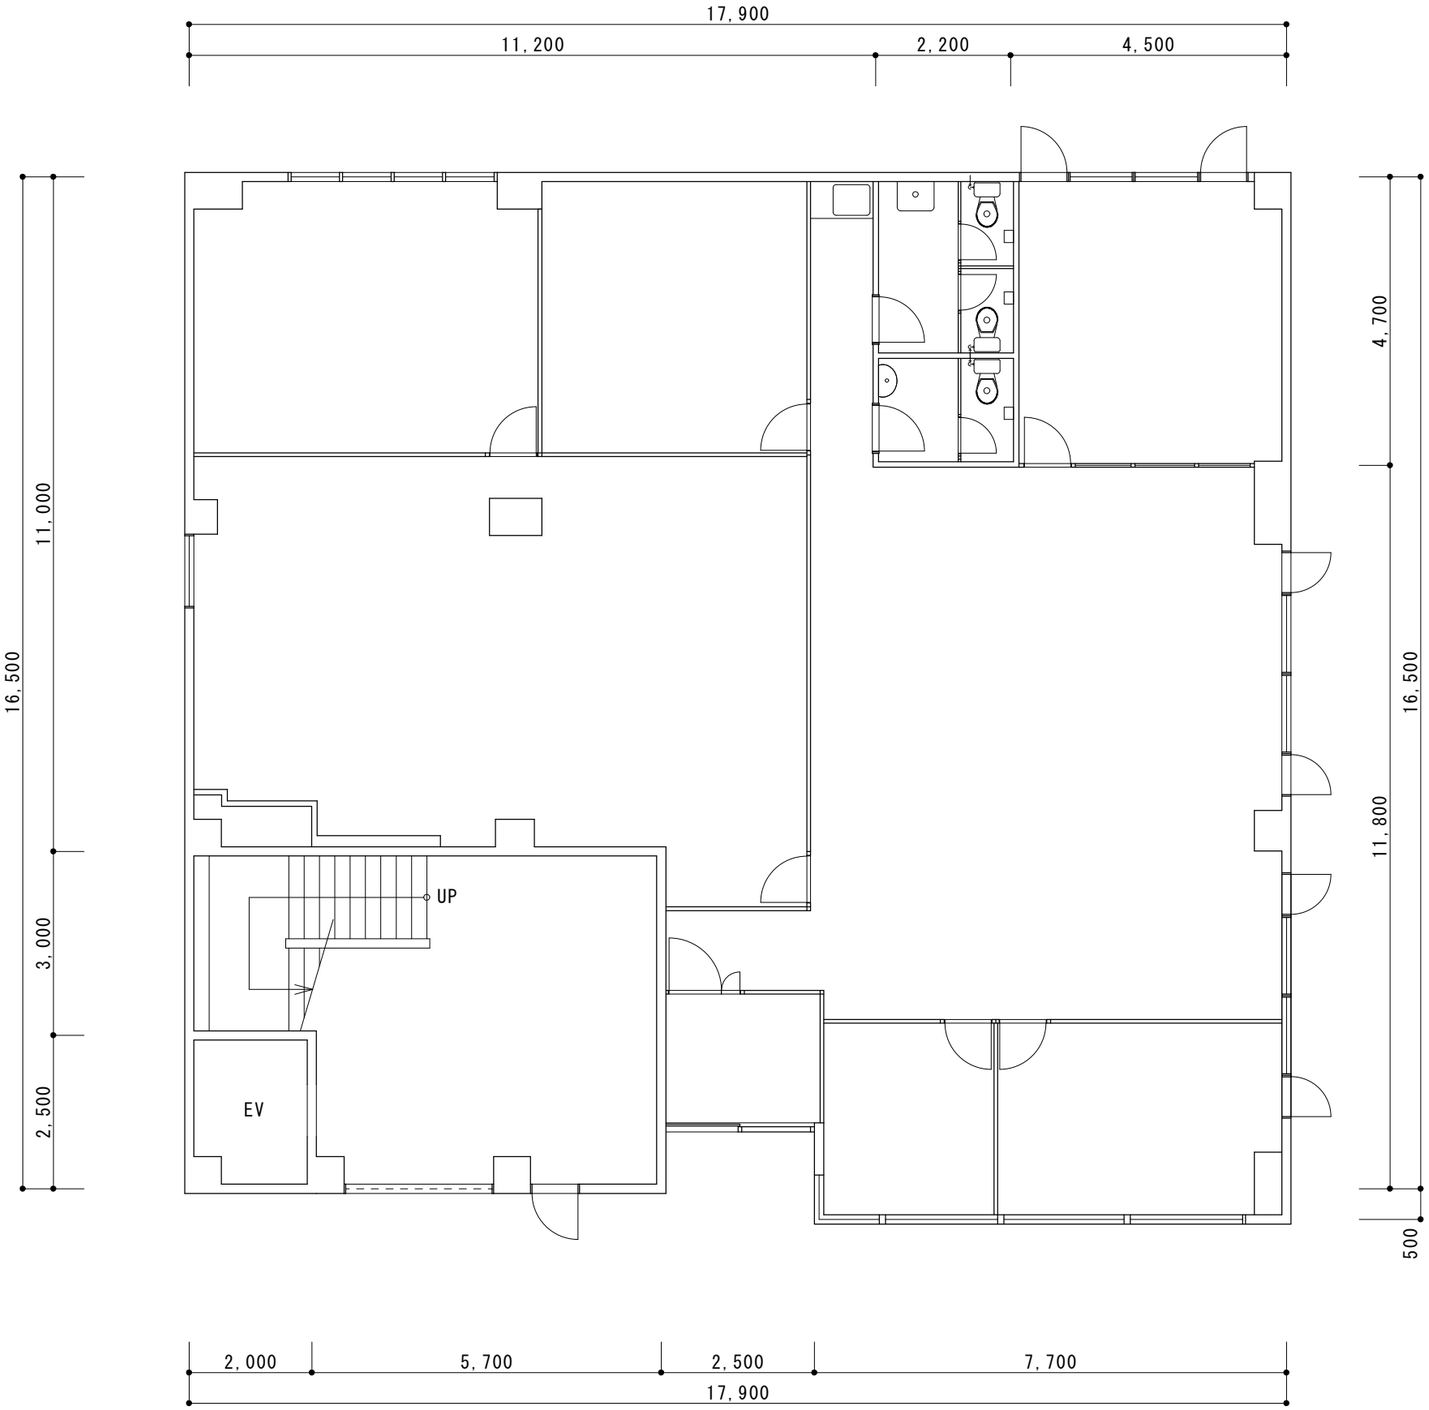

工事名	図面名		縮　尺	年月日	図面番号
協同組合徳島ﾏﾘﾝﾋﾟｱ　組合会館	1階平面図		1/100		1

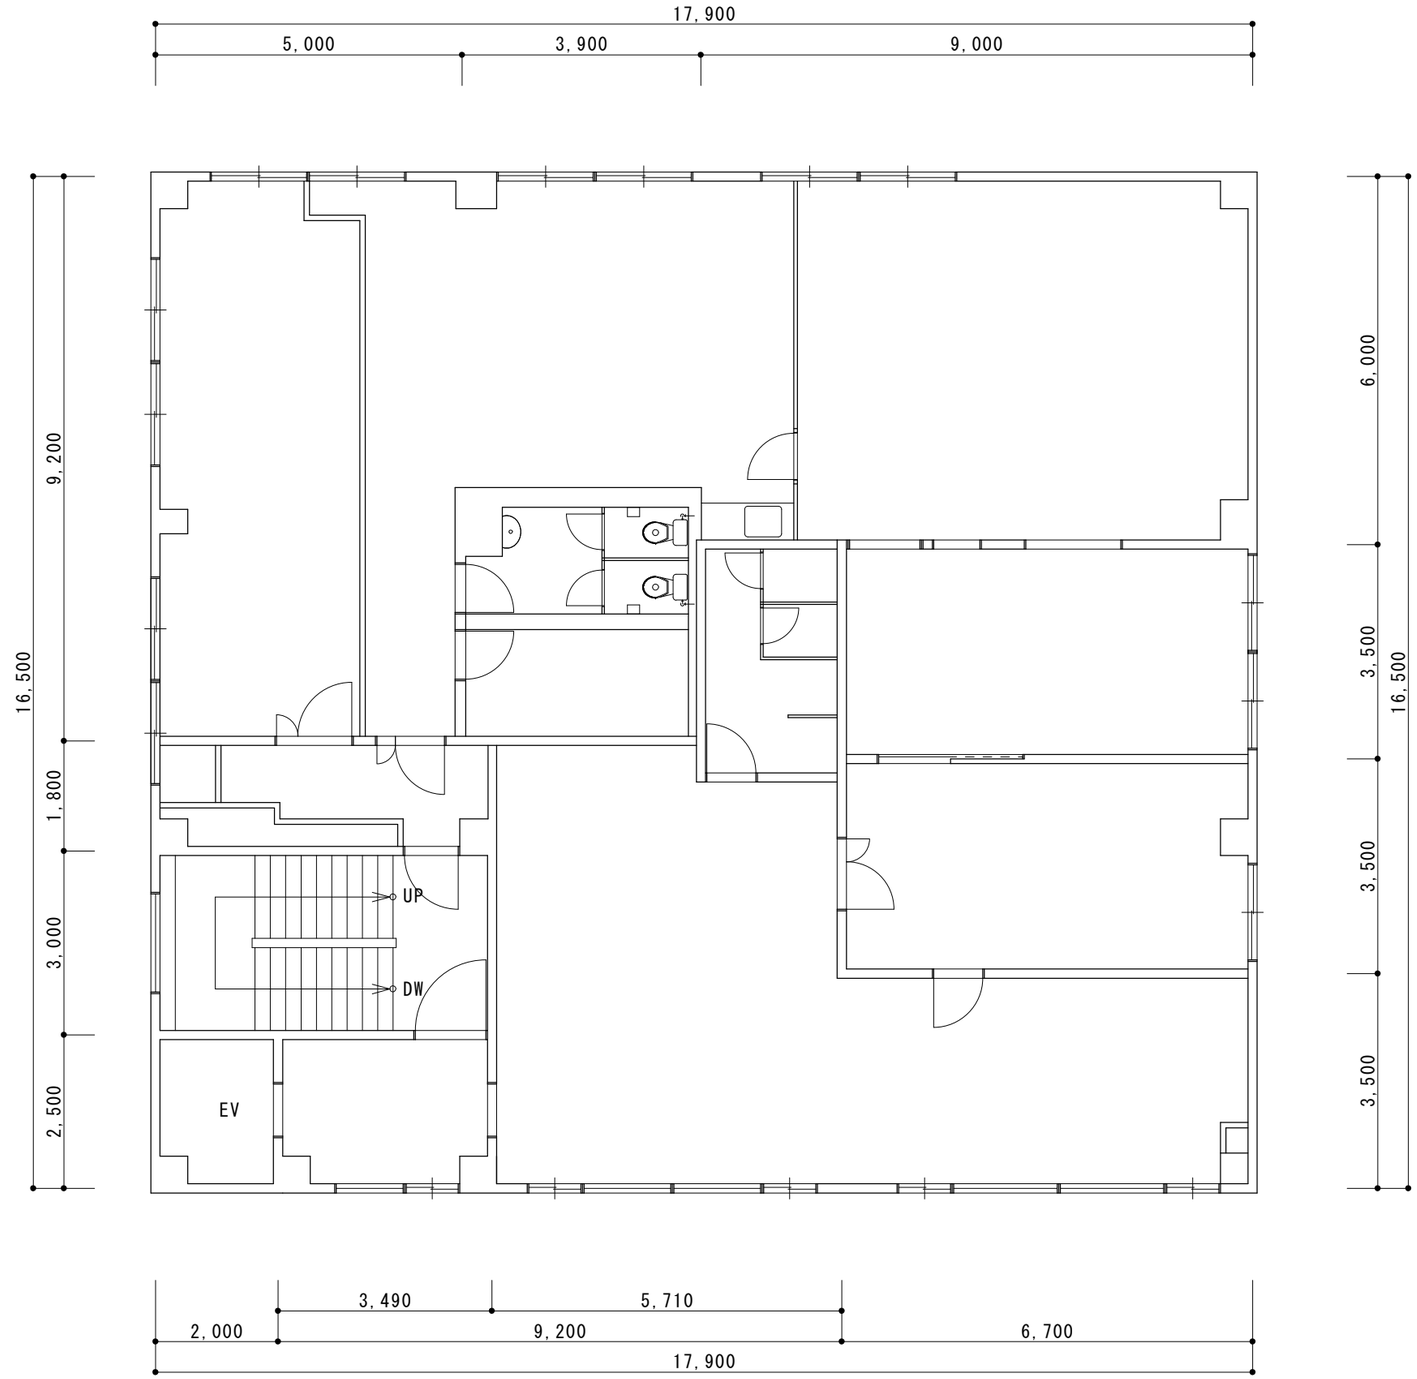

工事名	図面名		縮　尺	年月日	図面番号
協同組合徳島ﾏﾘﾝﾋﾟｱ　組合会館	2階平面図		1/100		2