
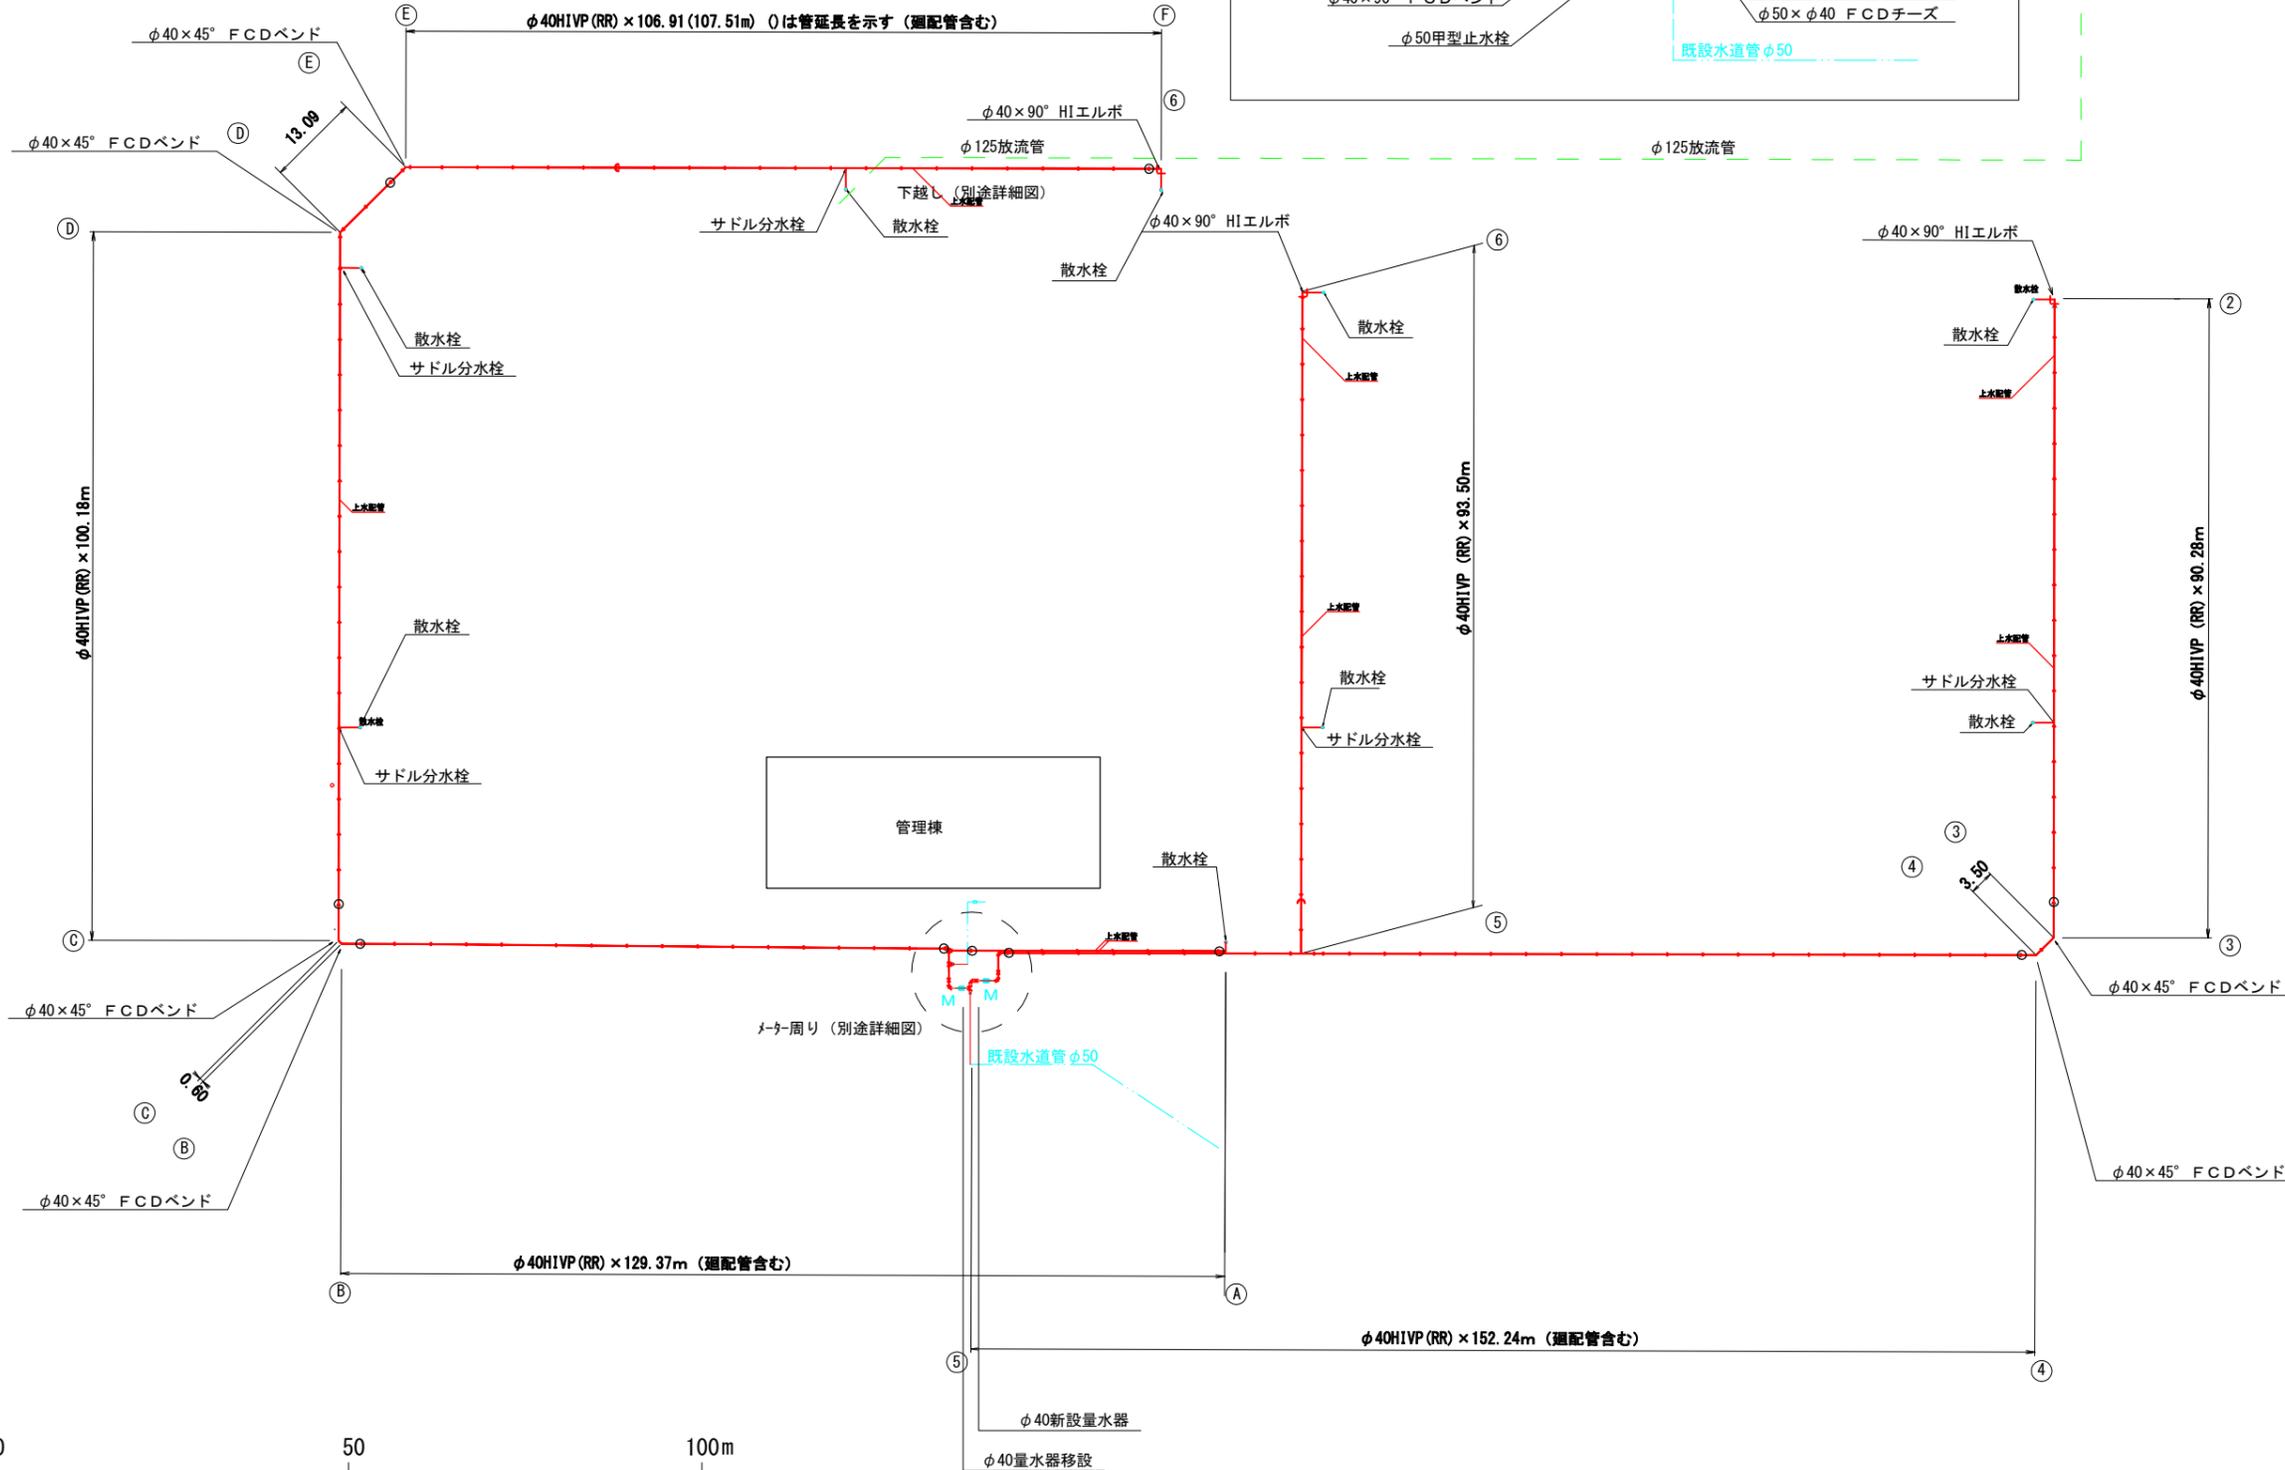
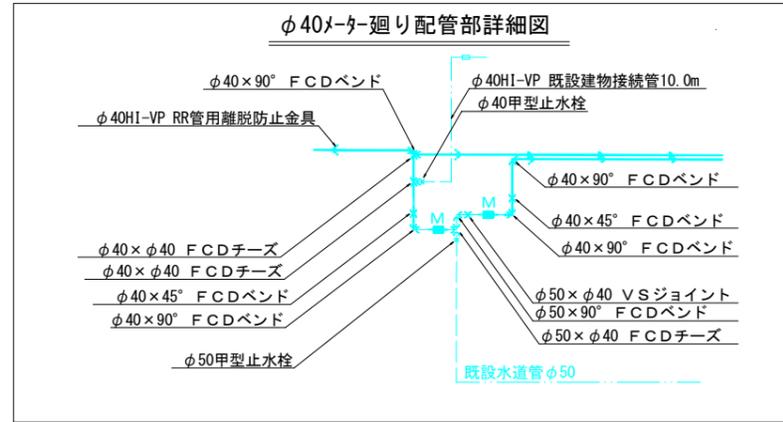


構造図【上水施設 (1)】 S=1/1000

(上水施設配管図)

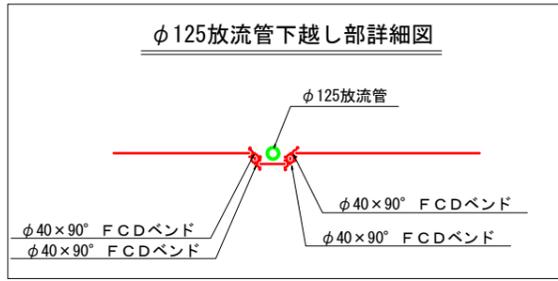

数量一覧表

名称	形状寸法	数量	単位	備考
H1VP	φ40×5.00m	0.70	m	1本
H1VP (RR)	φ40×5.00m	689.67	m	137本
H1VP	φ25×4.00m	34.15	m	9本
H1VP	φ13×4.00m	0.90	m	1本
FCDベンド	φ50×90°	1.00	個	メカ型抜止付
FCDベンド	φ40×90°	4.00	個	メカ型抜止付
FCDベンド	φ40×45°	8.00	個	メカ型抜止付
FCDチーズ	φ50×φ40	1.00	個	メカ型抜止付
FCDチーズ	φ40×φ40	3.00	個	既設建物接続用
H1エルボ	φ25×90°	9.00	個	
H1ユニオン	φ25	5.00	個	
VSジョイント	φ50×φ40	1.00	個	メカ型抜止付
H1エルボ	φ40×90°	10.00	個	既設建物接続用
H1ソケット	φ40×φ25	4.00	個	
H1ソケット	φ25×φ13	9.00	個	
H1ソケット	φ50	2.00	個	
H1ソケット	φ40	8.00	個	既設建物接続用
H1ソケット	φ25	5.00	個	
離脱防止金具	φ40	9.00	個	
サドル分水栓	φ40×φ25	5.00	個	
H1給水栓ソケット	φ13	9.00	個	
散水栓	φ13	9.00	個	
散水栓ボックス	φ13	9.00	個	
量水器ボックス	φ40用	2.00	個	
量水器	φ40	2.00	個	
甲型止水栓 (伸縮)	φ40	2.00	個	
甲型止水栓	φ50	1.00	個	
甲型止水栓	φ40	1.00	個	既設建物接続用
分止水栓用ソケット	φ40	6.00	個	既設建物接続用
伸縮型仕切弁鉄蓋		2.00	個	

※H1VP: 耐衝撃性硬質ポリ塩化ビニル管
 ※H1VP (RR): 耐衝撃性ポリ塩化ビニル管 (ゴム輪受口)

[上水施設]

工事名	
路線名等	沖洲処分場
工事箇所	徳島市東沖洲一丁目23及び2丁目67-4
図面名	構造図【上水施設 (1)】
縮尺	S=1:1000 図面番号 1
会社名	
事業者名	一般財団法人 徳島県環境整備公社