


# 構造図【電気施設 (1)】 S=1/1000

(電気設備配管図)

	雨水管 (B路線)
	雨水管 (C路線)
	污水管 (φ250)
	水道管 (φ40)
	放流管 (φ125)
	導水管 (φ300有孔)
	浸透水集水管 (φ300有孔)
	電気通信配管
	電気配管 (企業局)
	1号ハンドホール
	2号ハンドホール
	道路照明
	分電盤
	引込柱

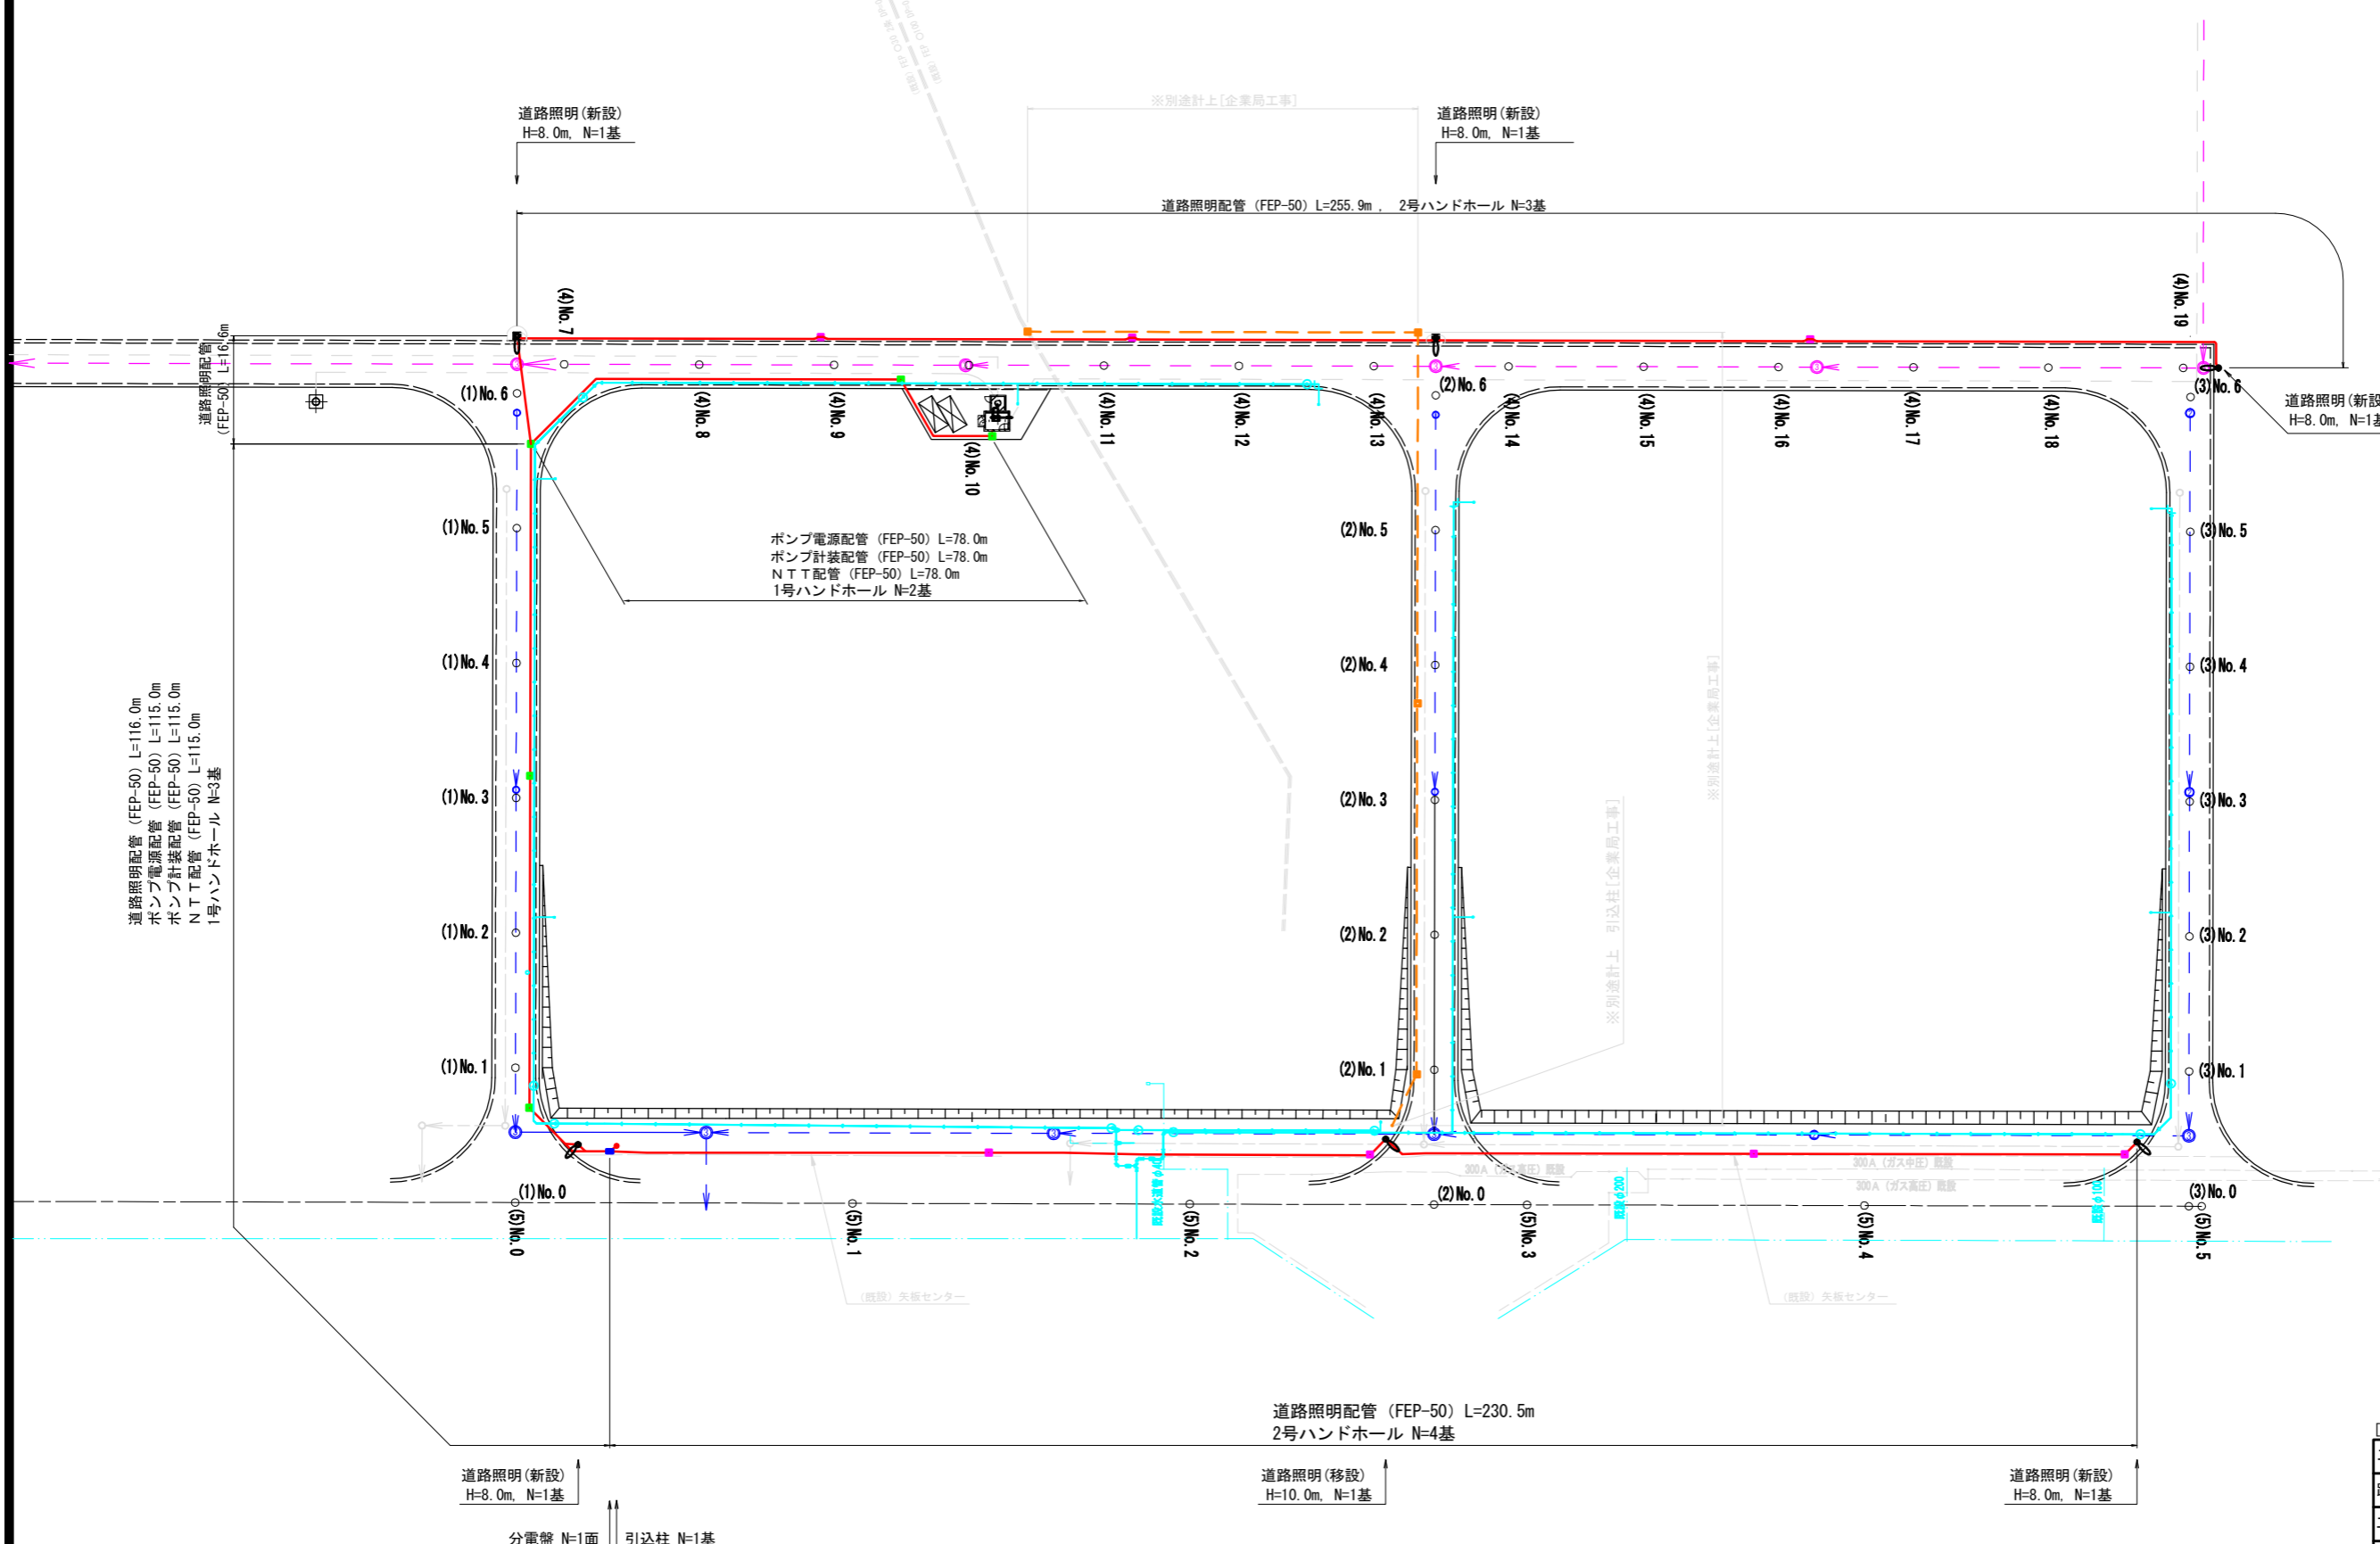

【電気設備】			
工事名			
路線名等	沖洲処分場		
工事箇所	徳島市東沖洲一丁目23及び2丁目67-4		
図面名	構造図【電気施設 (1)】		
縮尺	S=1:1000	図面番号	1
会社名			
事業者名	一般財団法人 徳島県環境整備公社		