

第6部

その他(参考資料)

第6部 その他（参考資料）



特定事業の許可に係る様式一覧表

規則等	様式の番号	関係条項	様式の名称	記載例	様式
生活環境 保全条例 施行規則	様式第19号	規第39条	特定事業許可申請書（別紙あり）	P3(2)-1	P5-15
	様式第20号	規第39条	一時堆積事業許可申請書	P3(2)-3	P5-18
	様式第21号	規第43条	特定事業変更許可申請書	P3(2)-4	P5-20
	様式第22号	規第49条	特定事業水質・土壌検査報告書	P3(2)-5	P5-22
	様式第23号	規第53条	身分証明書		P5-23
生活環境 保全条例 に係る様 式集	様式第8号	規第39条	特定事業区域内土地使用同意書		P5-25
	様式第9号	規第39条	特定事業（一時堆積事業）区域内土地使用同意書		P5-26
	様式第10号	規第39条	特定事業区域内施工同意書		P5-27
	様式第11号	規第39条外	検査試料採取調書	P3(2)-6	P5-28
	様式第12号	規第42条	特定事業変更届出書	P3(2)-7	P5-29
	様式第13号	規第44条	土砂等搬入届出書	P3(2)-8	P5-30
	様式第14号	規第44条	土砂等発生元証明書	P3(2)-9	P5-31
	様式第15号	規第45条	特定事業着手報告書	P3(2)-10	P5-32
	様式第16号	規第46条	特定事業場状況報告書（別紙あり）	P3(2)-11	P5-33
	様式第17号	規第50条	土砂等の埋立て等に関する標識	P4(2)-6	P5-35
	様式第18号	規第51条	特定事業完了（廃止）届出書	P3(2)-13	P5-36
	様式第19号	規第51条	特定事業休止（再開）届出書	P3(2)-14	P5-37
	様式第20号	規第52条	特定事業承継届出書	P3(2)-15	P5-38
特定事業 （一時堆 積事業） 許可申請 書作成要 領	様式第1号	規第39条	特定事業（一時堆積事業）区域外土地使用同意書		P3-12
	様式第2号	規第39条外	排水施設計画流量計算書		P3-13
	様式第3号	規第39条外	土砂流出防止施設容量計算書		P3-14
	様式第4号	規第39条	一時堆積事業の使用土砂等の搬入計画書		P3-15
	様式第5-1号	規第39条	特定事業計画概要書		P3-16
	様式第5-2号	規第39条	一時堆積事業計画概要書		P3-17
	様式第5-3号	規第39条	別紙「施工計画書」		P3-18
	様式第5-4号	規第39条	別紙「工程表」		P3-19
	様式第5-5号	規第39条	別紙「特定事業場に係る土地の明細表」		P3-20
	様式第5-6号	規第39条	別紙「工事の経歴等及び資金計画書」		P3-21
	様式第5-7号	規第39条	別紙「関係法令等の許認可等一覧表」		P3-22
	様式第6号	規第39条	特定事業許可申請に係る申告書		P3-23
	参考様式1	規第39条外	土壌検査結果証明書		P3-24
	参考様式2	規第49条	水質検査結果証明書		P3-25
その他	参考様式	規第44条	土砂等管理台帳		P4(2)-5

浸透水採水詳細図 S=1:30


※設置箇所は、現況地盤高の一番低い所に設置する。

浸透水を採水するための措置

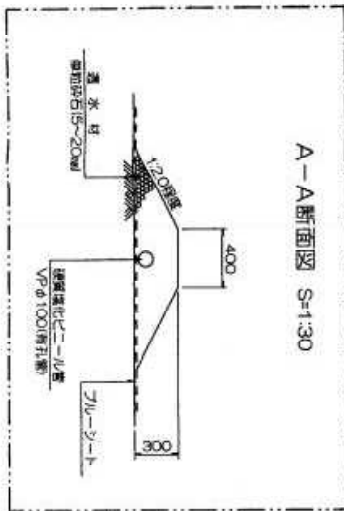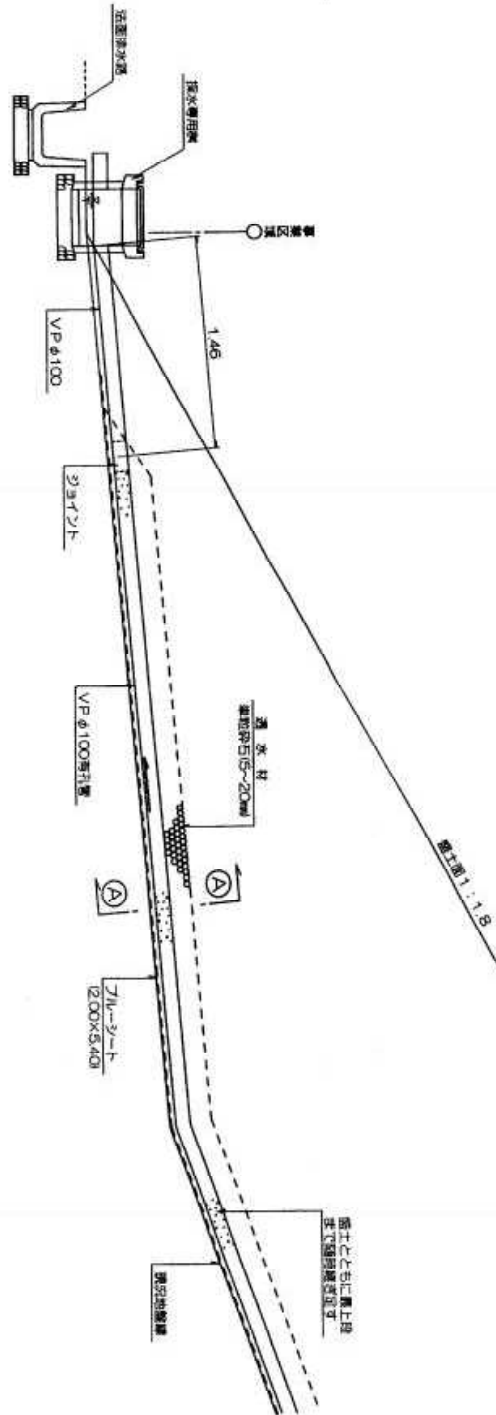


浸透水の採取位置

平面図 S=1:1,000

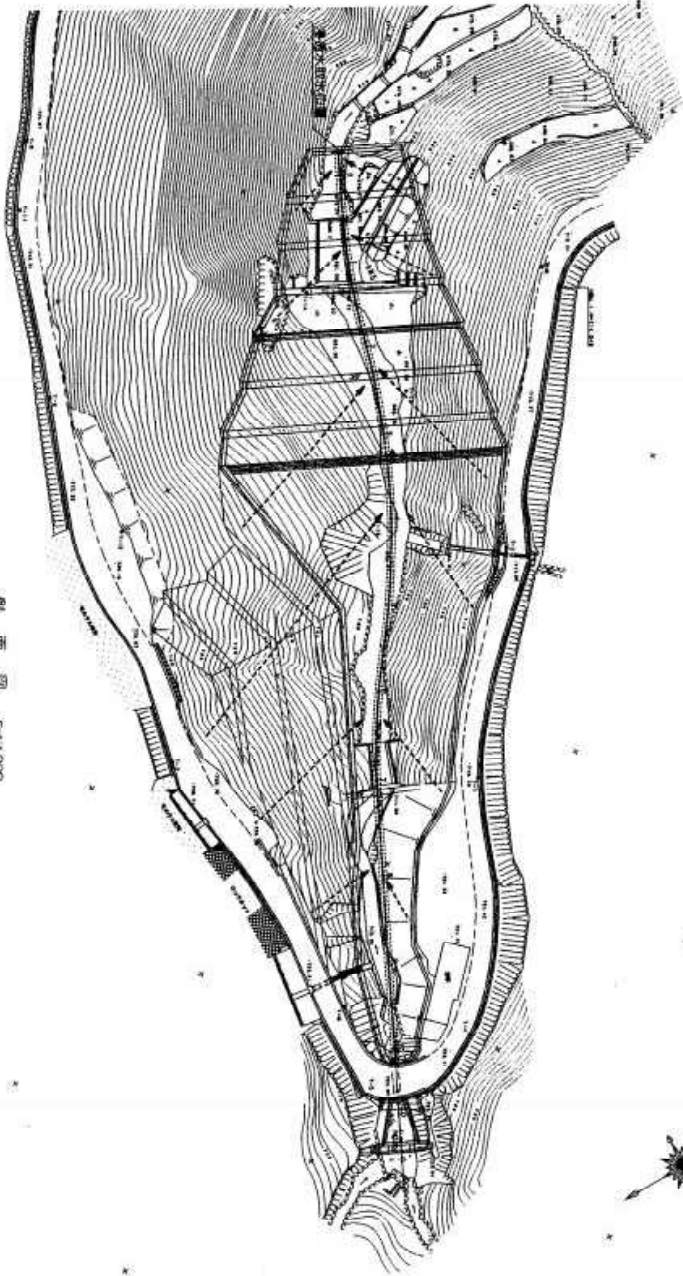

断面図 S=1:1,000

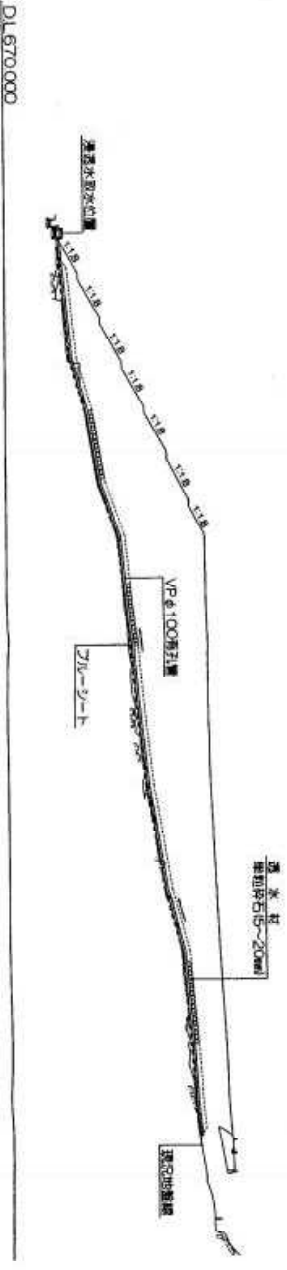

徳島県危機管理環境部環境管理課
土砂・環境影響担当

電 話 0 8 8 - 6 2 1 - 2 2 7 6 及び 2 2 9 4 (直通)

ファクシミリ 0 8 8 - 6 2 1 - 2 8 4 7

E-mail kankyokanrika@pref.tokushima.jp

U R L <http://www.pref.tokushima.jp/>