


# 【参考資料10】跨線橋設置可能範囲図

※青で記載した跨線橋はイメージです

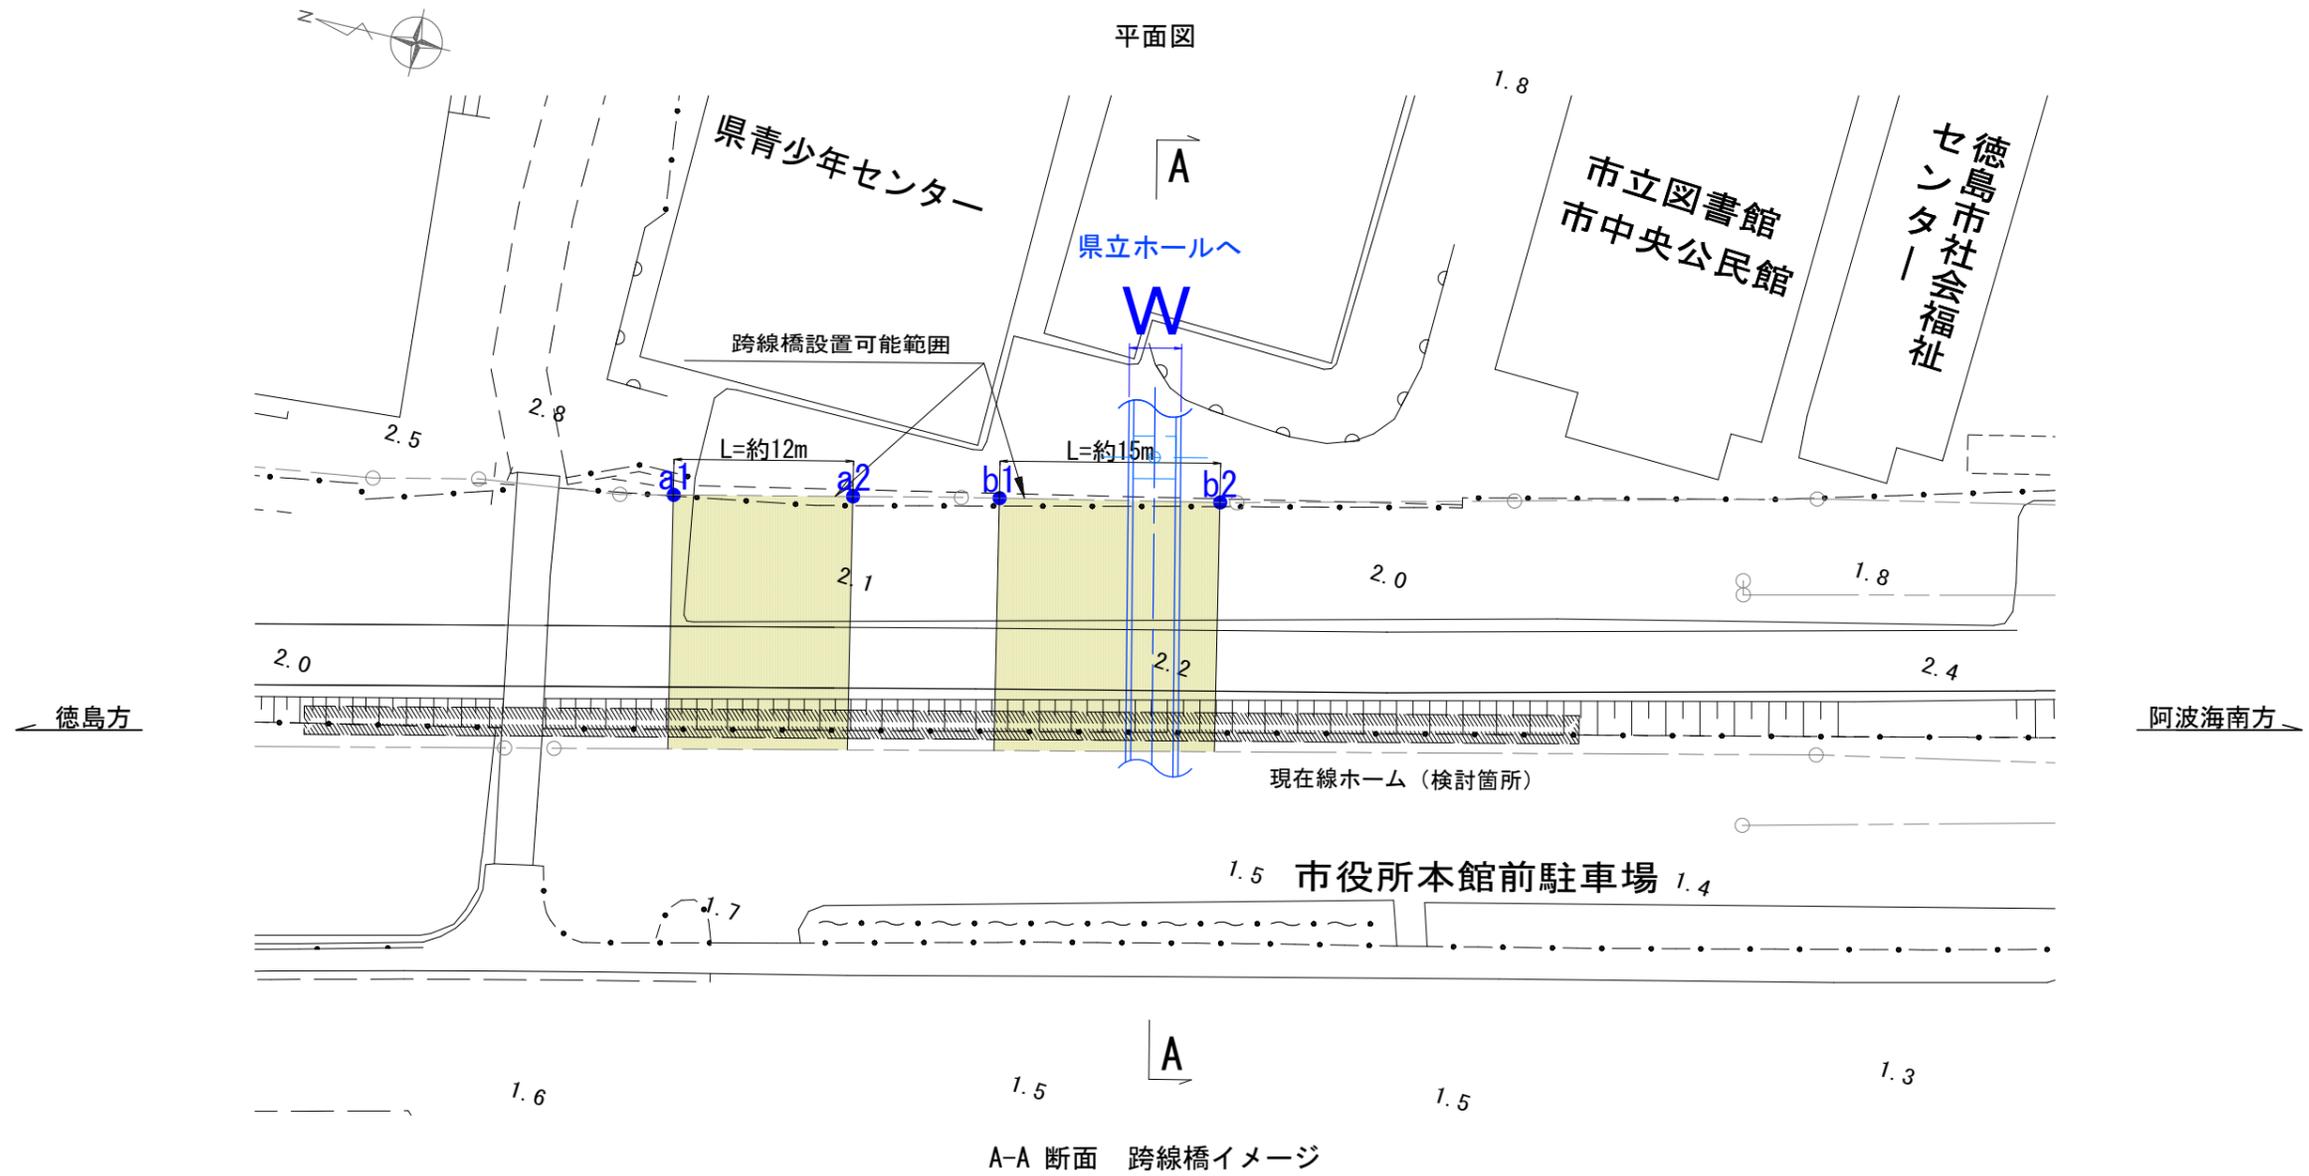

跨線橋設置可能範囲

点名	X	Y	想定する跨線橋の路面高(m)
a1	119254.094	97455.911	TP+10.27
a2	119241.712	97458.675	~TP+10.20
b1	119231.592	97460.934	TP+10.15
b2	119216.354	97464.336	~TP+10.07

※路面高については、各点での基準値であり、±15cm程度は可能

※有効幅員Wは3mを基本とする  
(実際の幅員は、今後、徳島県と徳島市において協議の上で決定する)

