

徳島小松島港港湾計画書(案)

— 軽易な変更 —

令和3年9月

徳島小松島港港湾管理者
徳島県

本計画書は、港湾法第三条の三の規定に基づき、

- ・平成13年 5月 第15回徳島県地方港湾審議会
- ・平成13年 7月 交通政策審議会第1回港湾分科会

の議を経、その後の変更については、

- ・平成15年 9月 第17回徳島県地方港湾審議会
- ・平成17年 2月 第19回徳島県地方港湾審議会
- ・平成20年 9月 第23回徳島県地方港湾審議会
- ・平成20年11月 交通政策審議会第33回港湾分科会
- ・平成22年12月 第24回徳島県地方港湾審議会
- ・平成24年 3月 第25回徳島県地方港湾審議会
- ・平成24年10月 第26回徳島県地方港湾審議会
- ・平成25年 3月 第27回徳島県地方港湾審議会
- ・平成28年 6月 第28回徳島県地方港湾審議会
- ・平成28年 7月 第29回徳島県地方港湾審議会
- ・平成29年10月 第30回徳島県地方港湾審議会
- ・平成31年 2月 第31回徳島県地方港湾審議会

の議を経た徳島小松島港の港湾計画の軽易な変更をするものである。

目 次

変更理由	1
港湾の環境の整備及び保全	2
1 港湾環境整備施設計画	2
土地造成及び土地利用計画	3
1 土地造成計画	3
2 土地利用計画	4

変更理由

- 1 津田地区において、徳島南部自動車道インターチェンジの設置等
土地利用の需要の変化に対応するため、港湾環境整備施設計画、
土地造成及び土地利用計画を変更する。

港湾の環境の整備及び保全

1 港湾環境整備施設計画

津田地区において、土地利用の需要の変化に対応するため、
緑地計画を次のとおり変更する。

津田地区 緑地 4. 2 h a 〔既定計画の変更計画〕

既定計画	
	津田地区 緑地 4. 7 h a

土地造成及び土地利用計画

1 土地造成計画

津田地区において、一部の土地造成が完了したことに伴い、土地造成計画を次のとおり変更する。

(単位：ha)

用途 地区名	埠頭 用地	港湾 関連 用地	工業 用地	交通 機能 用地	緑地	合計
津田地区	(1) 1	(7) 7	(2) 2	(1) 1	(3) 3	(13) 13

注1) () は港湾の開発、利用及び保全並びに港湾に隣接する区域の保全に、特に密接に関連する土地造成計画で内数である。

注2) 端数整理のため、内訳の和は必ずしも合計とはならない。

注3) 今回の変更に係る地区のみ記述した。

2 土地利用計画

津田地区において、土地利用の需要の変化に対応するため、土地利用計画を次のとおり変更する。


(単位：ha)

用途 地区名	埠頭 用地	港湾 関連 用地	工業 用地	交通 機能 用地	緑地	合計
津田地区	(22) 22	(7) 7	(70) 70	(7) 13	(4) 4	(109) 116


注 1) () は港湾の開発、利用及び保全並びに港湾に隣接する区域の保全に、特に密接に関連する土地利用計画で内数である。

注 2) 端数整理のため、内訳の和は必ずしも合計とはならない。

注 3) 今回の変更に係る地区のみ記述した。

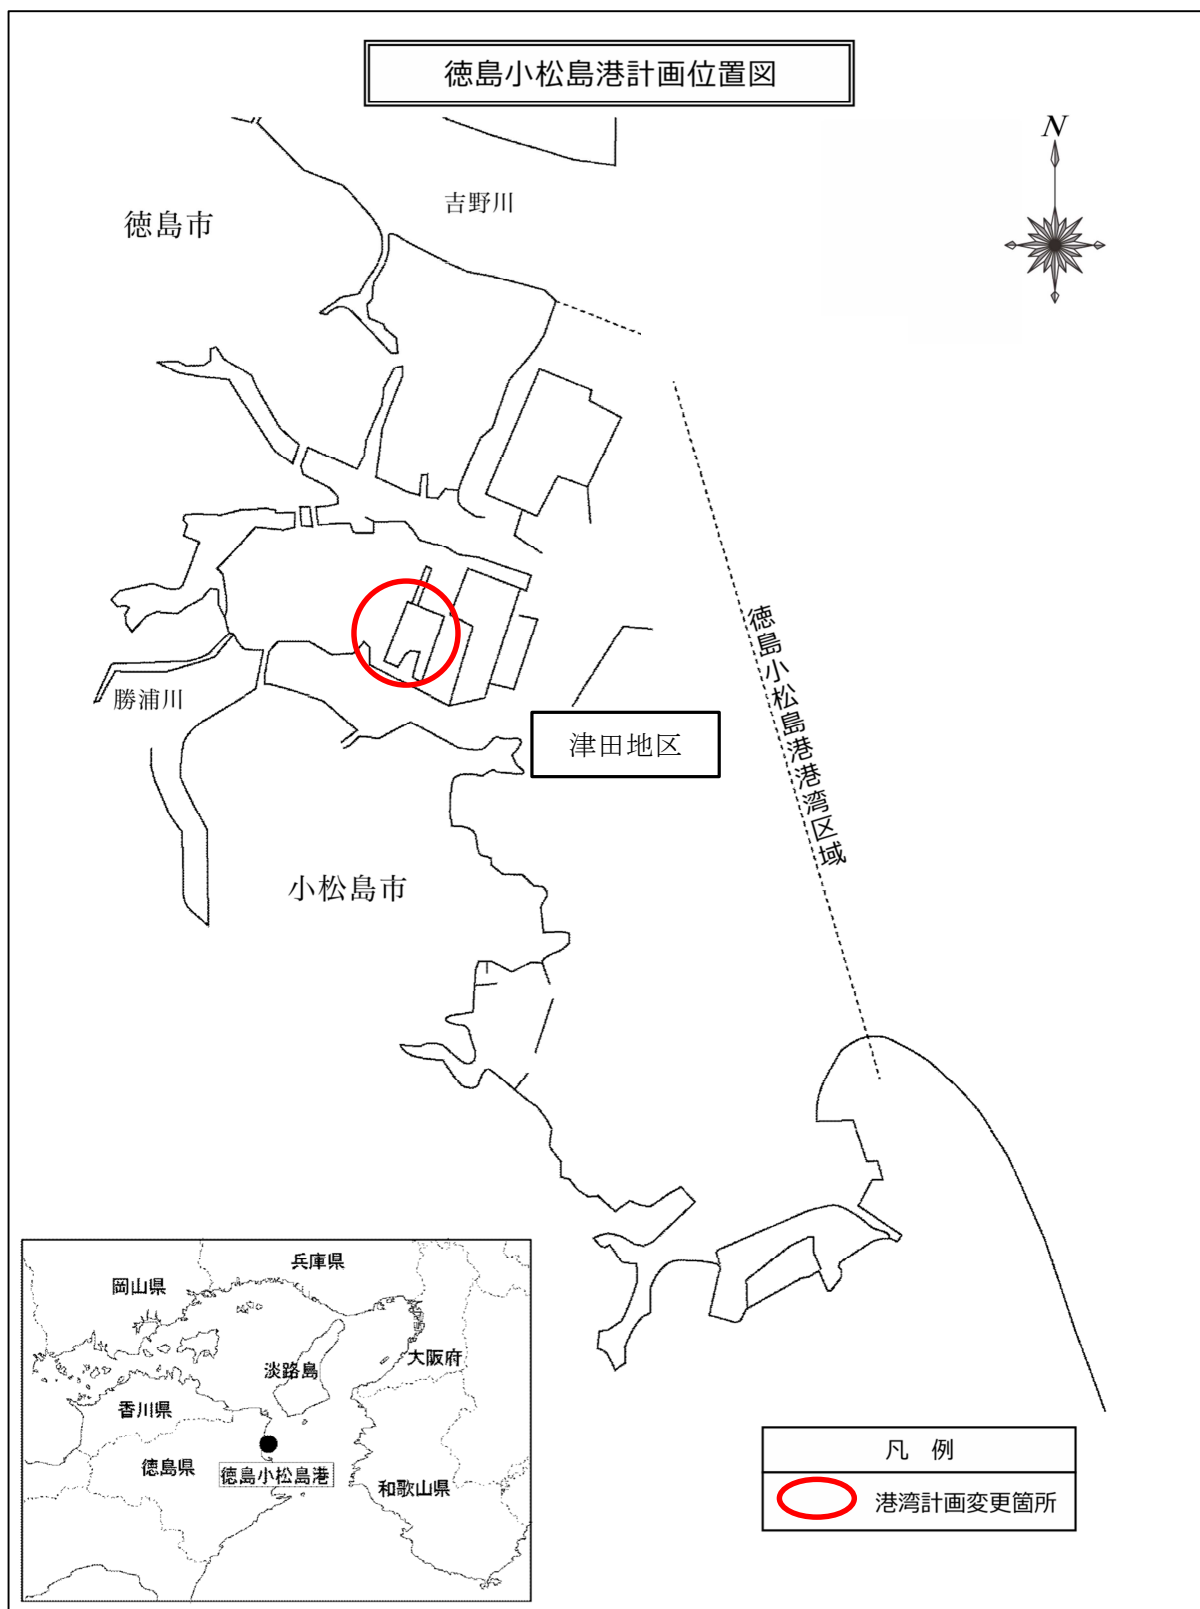



徳島小松島港港湾計画図

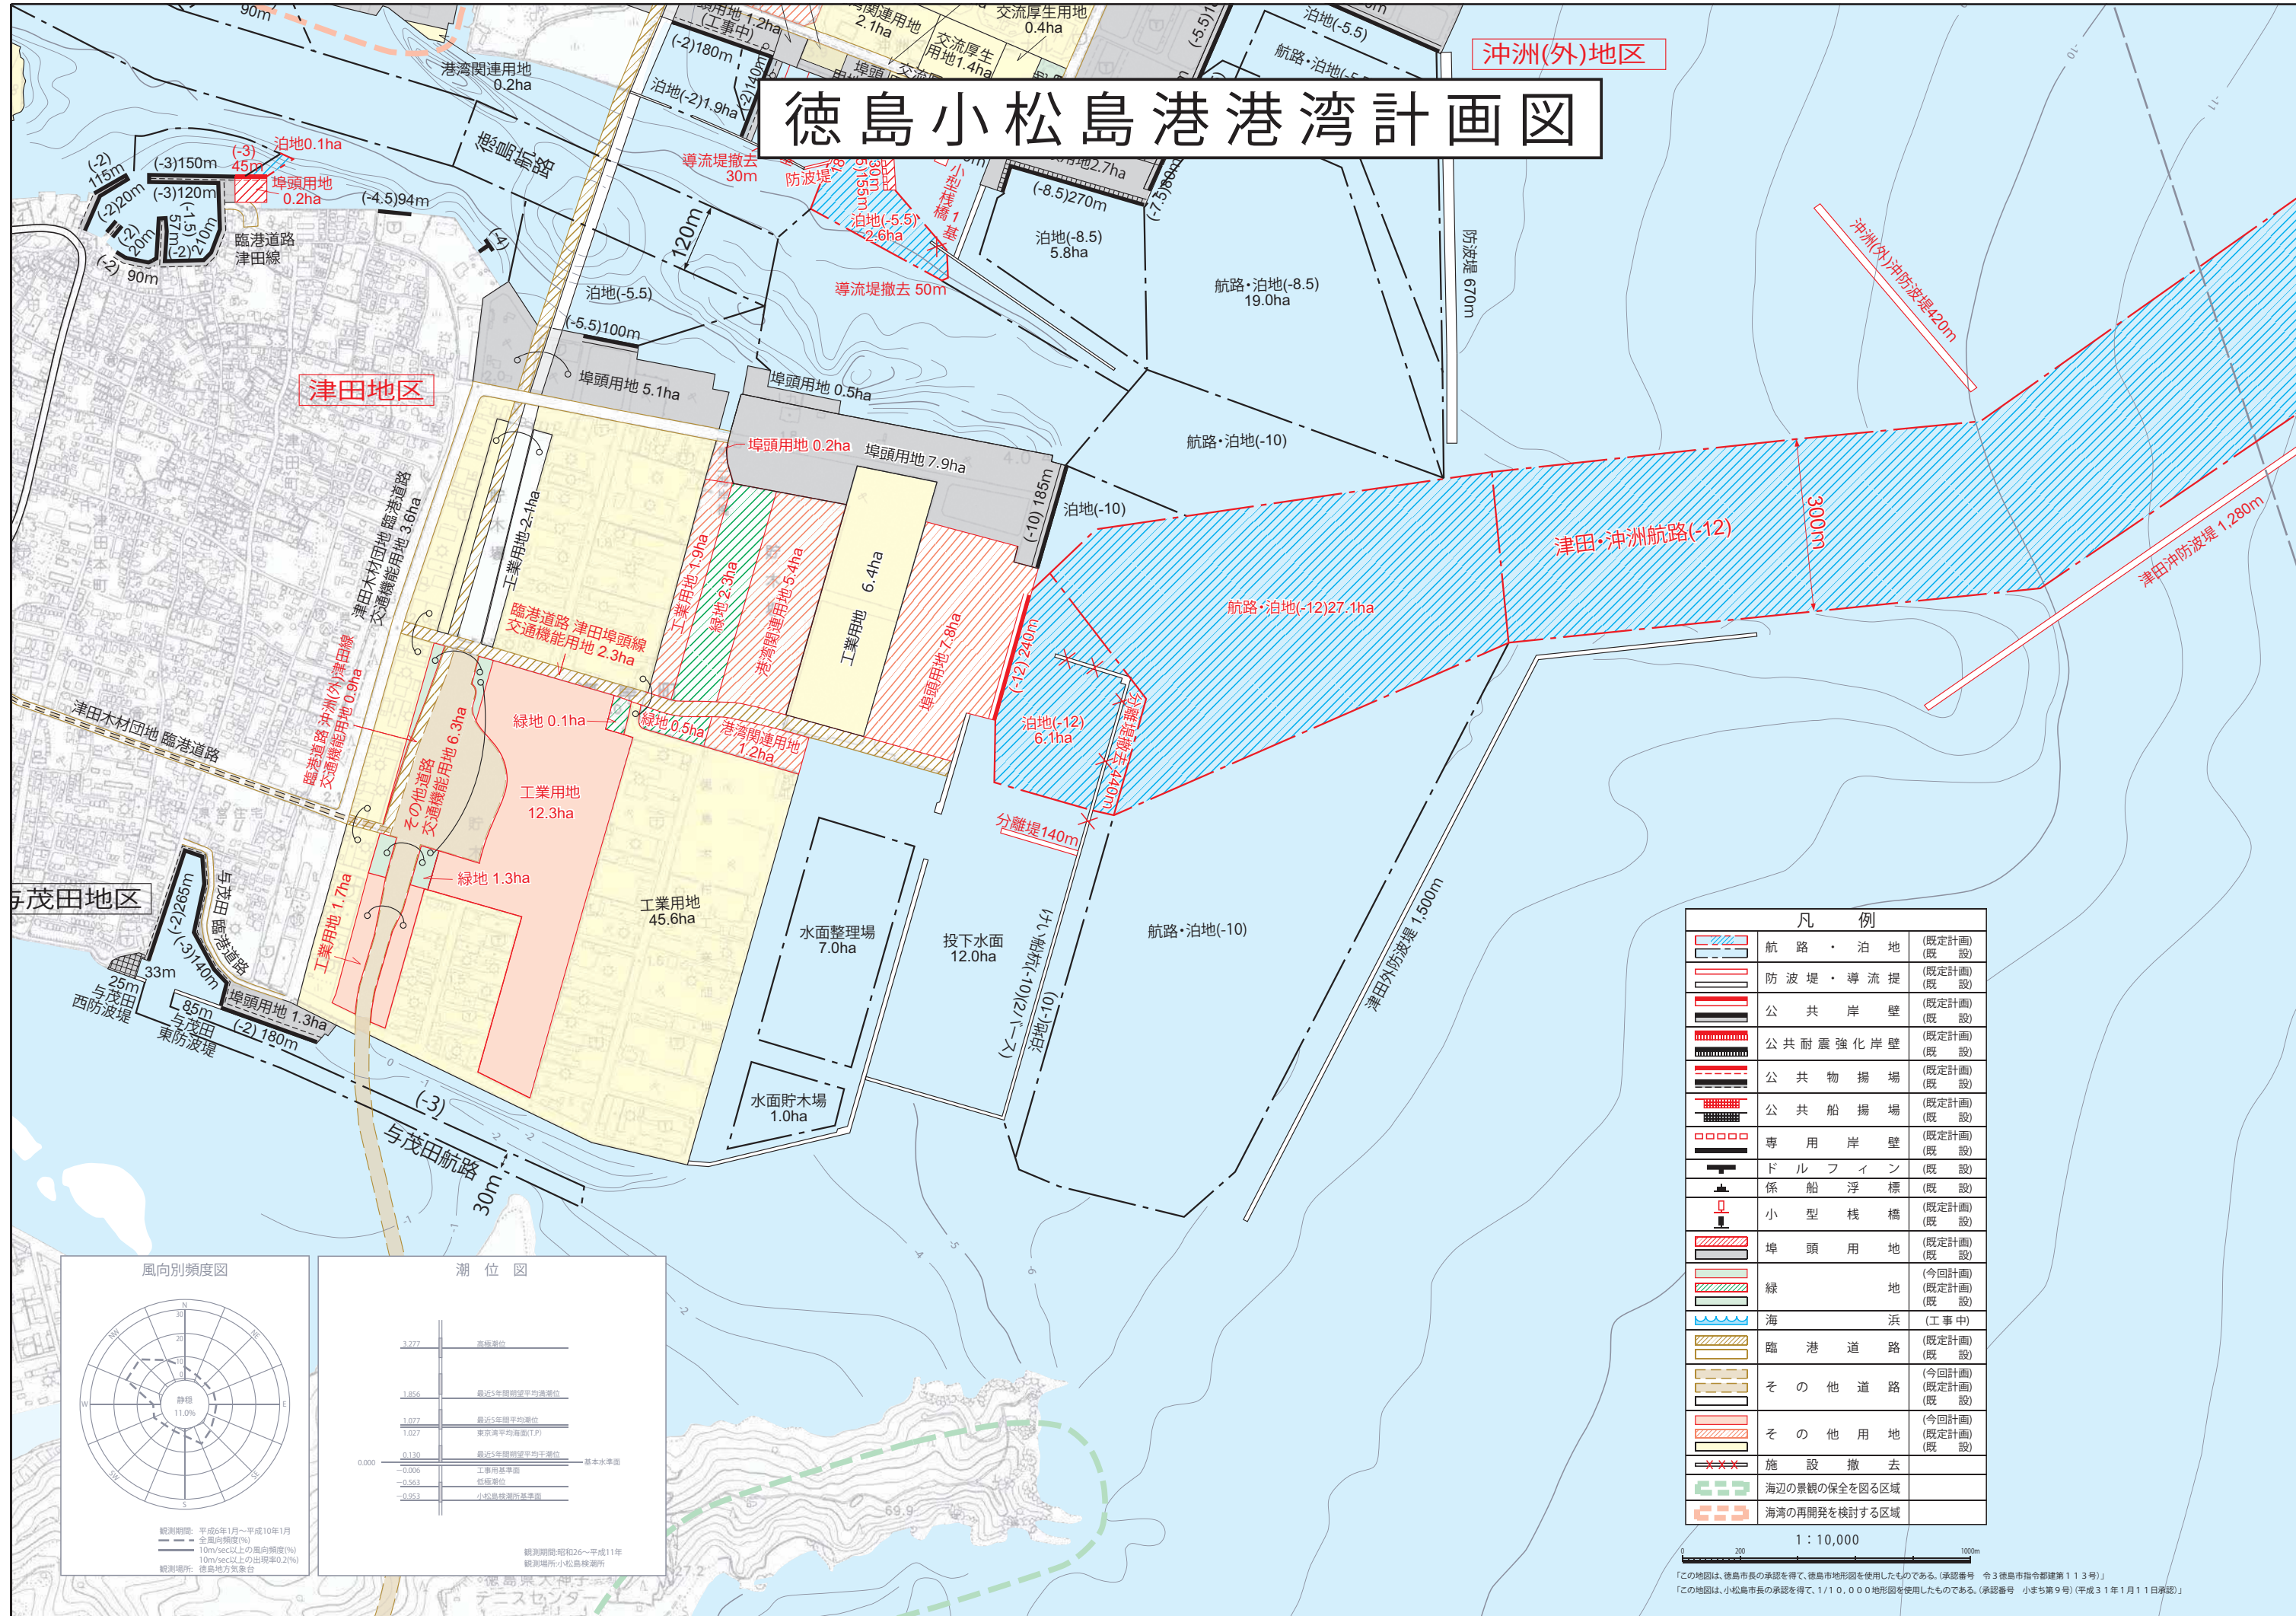

津田地区

沖洲(外)地区

茂田地区

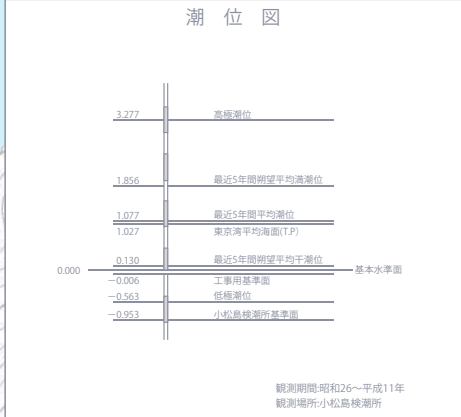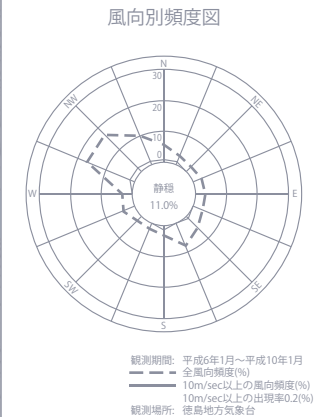

凡 例		
	航 路 ・ 泊 地	(既定計画) (既 設)
	防 波 堤 ・ 導 流 堤	(既定計画) (既 設)
	公 共 岸 壁	(既定計画) (既 設)
	公 共 耐 震 強 化 岸 壁	(既定計画) (既 設)
	公 共 物 揚 場	(既定計画) (既 設)
	公 共 船 揚 場	(既定計画) (既 設)
	専 用 岸 壁	(既定計画) (既 設)
	ド ル フ ィ ン	(既 設)
	係 船 浮 標	(既 設)
	小 型 棧 橋	(既定計画) (既 設)
	埠 頭 用 地	(既定計画) (既 設)
	緑 地	(今回計画) (既定計画) (既 設)
	海 浜	(工 中 中)
	臨 港 道 路	(既定計画) (既 設)
	そ の 他 道 路	(今回計画) (既定計画) (既 設)
	そ の 他 用 地	(今回計画) (既定計画) (既 設)
	施 設 撤 去	
	海辺の景観の保全を図る区域	
	海湾の再開発を検討する区域	

1 : 10,000

「この地図は、徳島市長の承認を得て、徳島市地形図を使用したものである。(承認番号 令3 徳島市指令都建第113号)」
「この地図は、小松島市長の承認を得て、1/10,000地形図を使用したものである。(承認番号 小まち第9号)(平成31年1月11日承認)」