


水道引き込み管位置図

C-4区画に進出した買受人は、
買受人自身で水道引き込み工事
を行ってください。

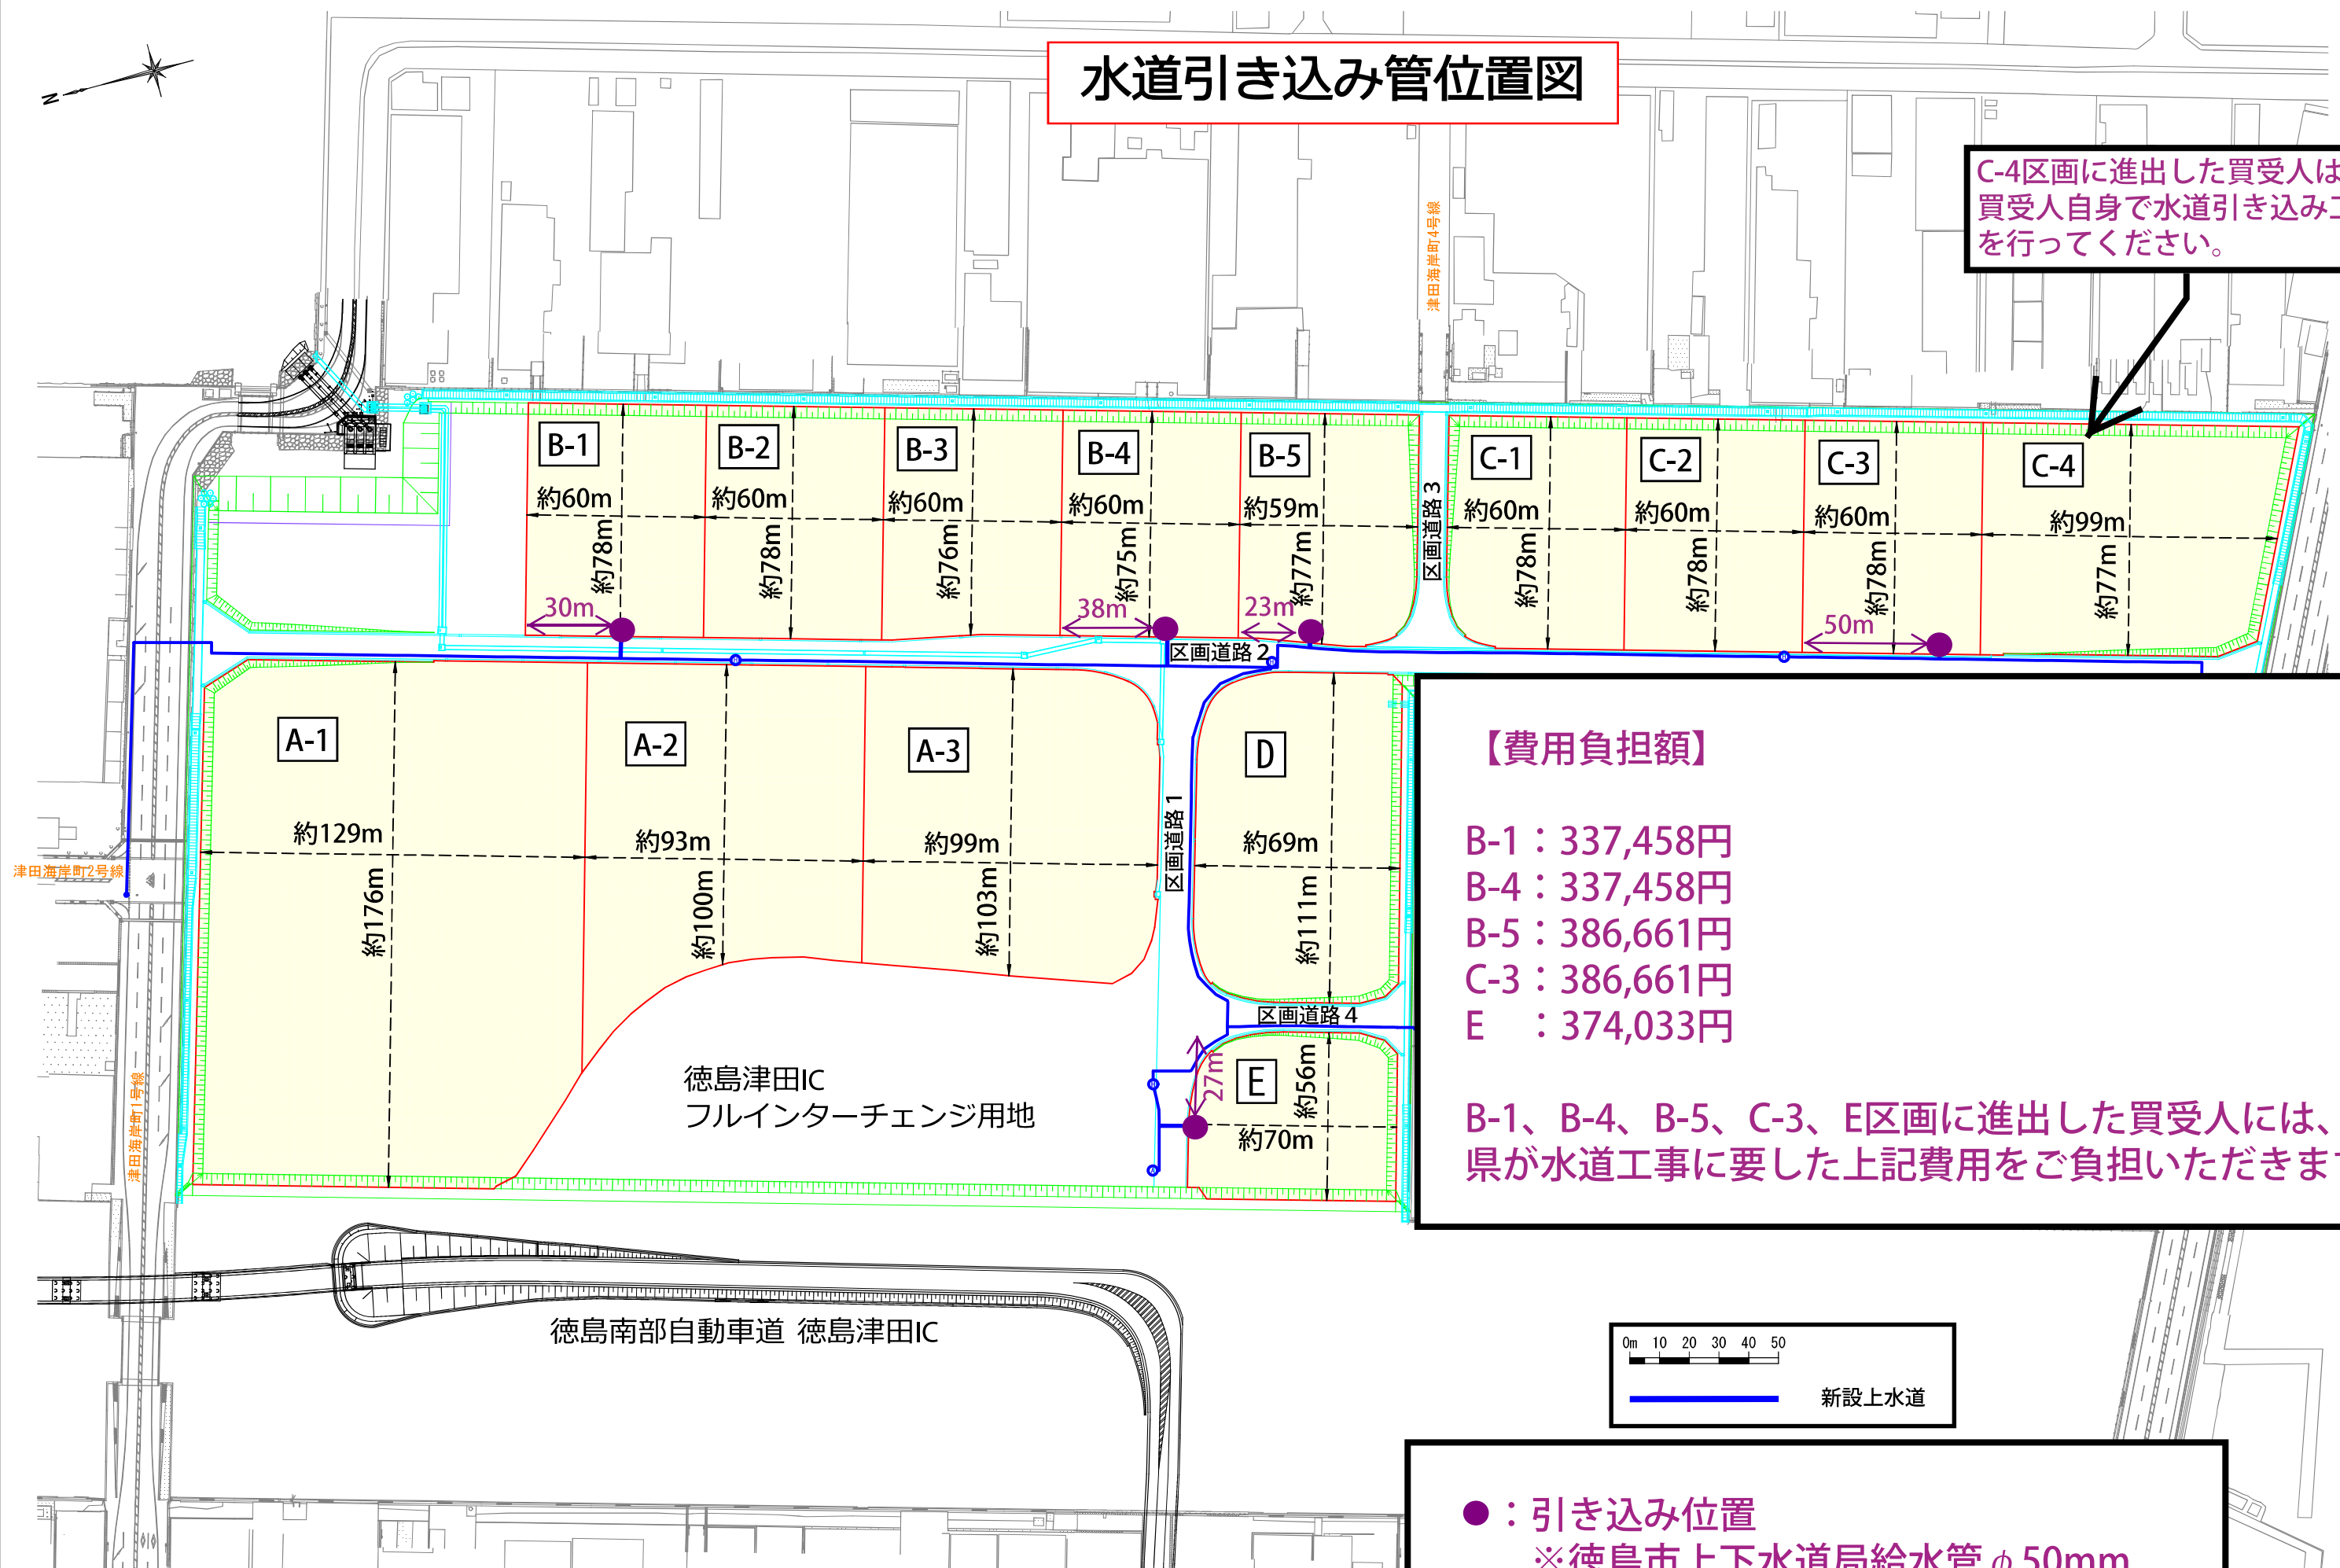

【費用負担額】

B-1 : 337,458円
B-4 : 337,458円
B-5 : 386,661円
C-3 : 386,661円
E : 374,033円

B-1、B-4、B-5、C-3、E区画に進出した買受人には、
県が水道工事に要した上記費用をご負担いただきます。

● : 引き込み位置
※徳島市上下水道局給水管 φ 50mm