

NO. 7

NO. 8

P30

P31

NU. 54


通路 (※占用不可能区域)

NU. 55

フェンスから 2 m 以内及び出入口付近は
通路のため、占用不可

NU. 50

R-IP. 14

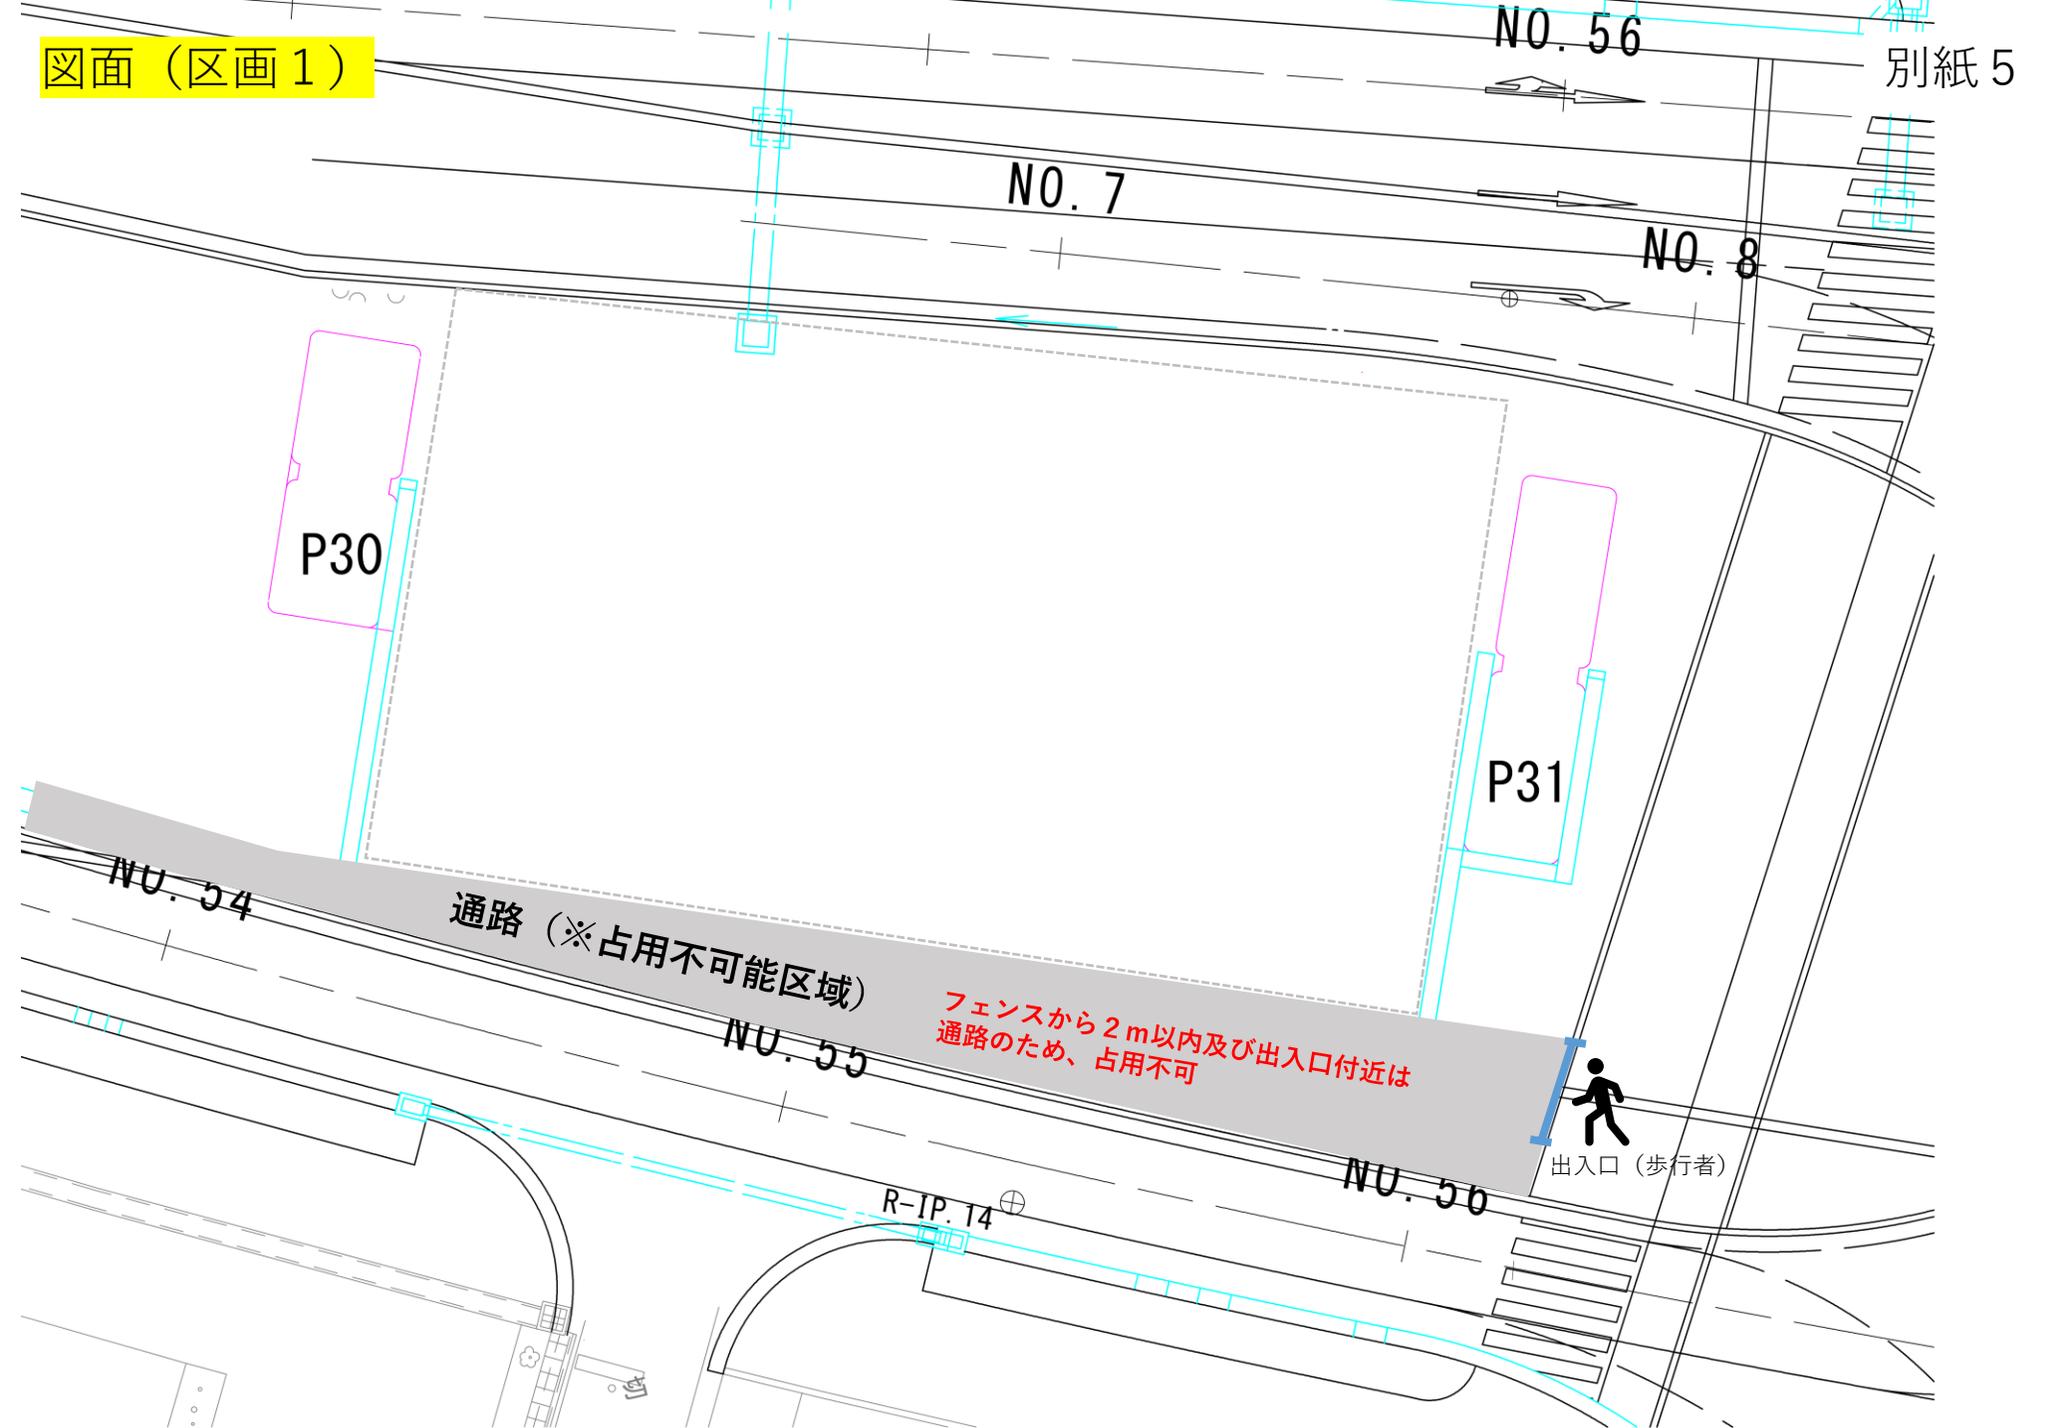

NO. 53

NO. 54

出入口 (自動車・バイク)



P29


P30


通路 (※占用不可能区域)

フェンスから2m以内は通路のため、占用不可

NO. 54

NO.

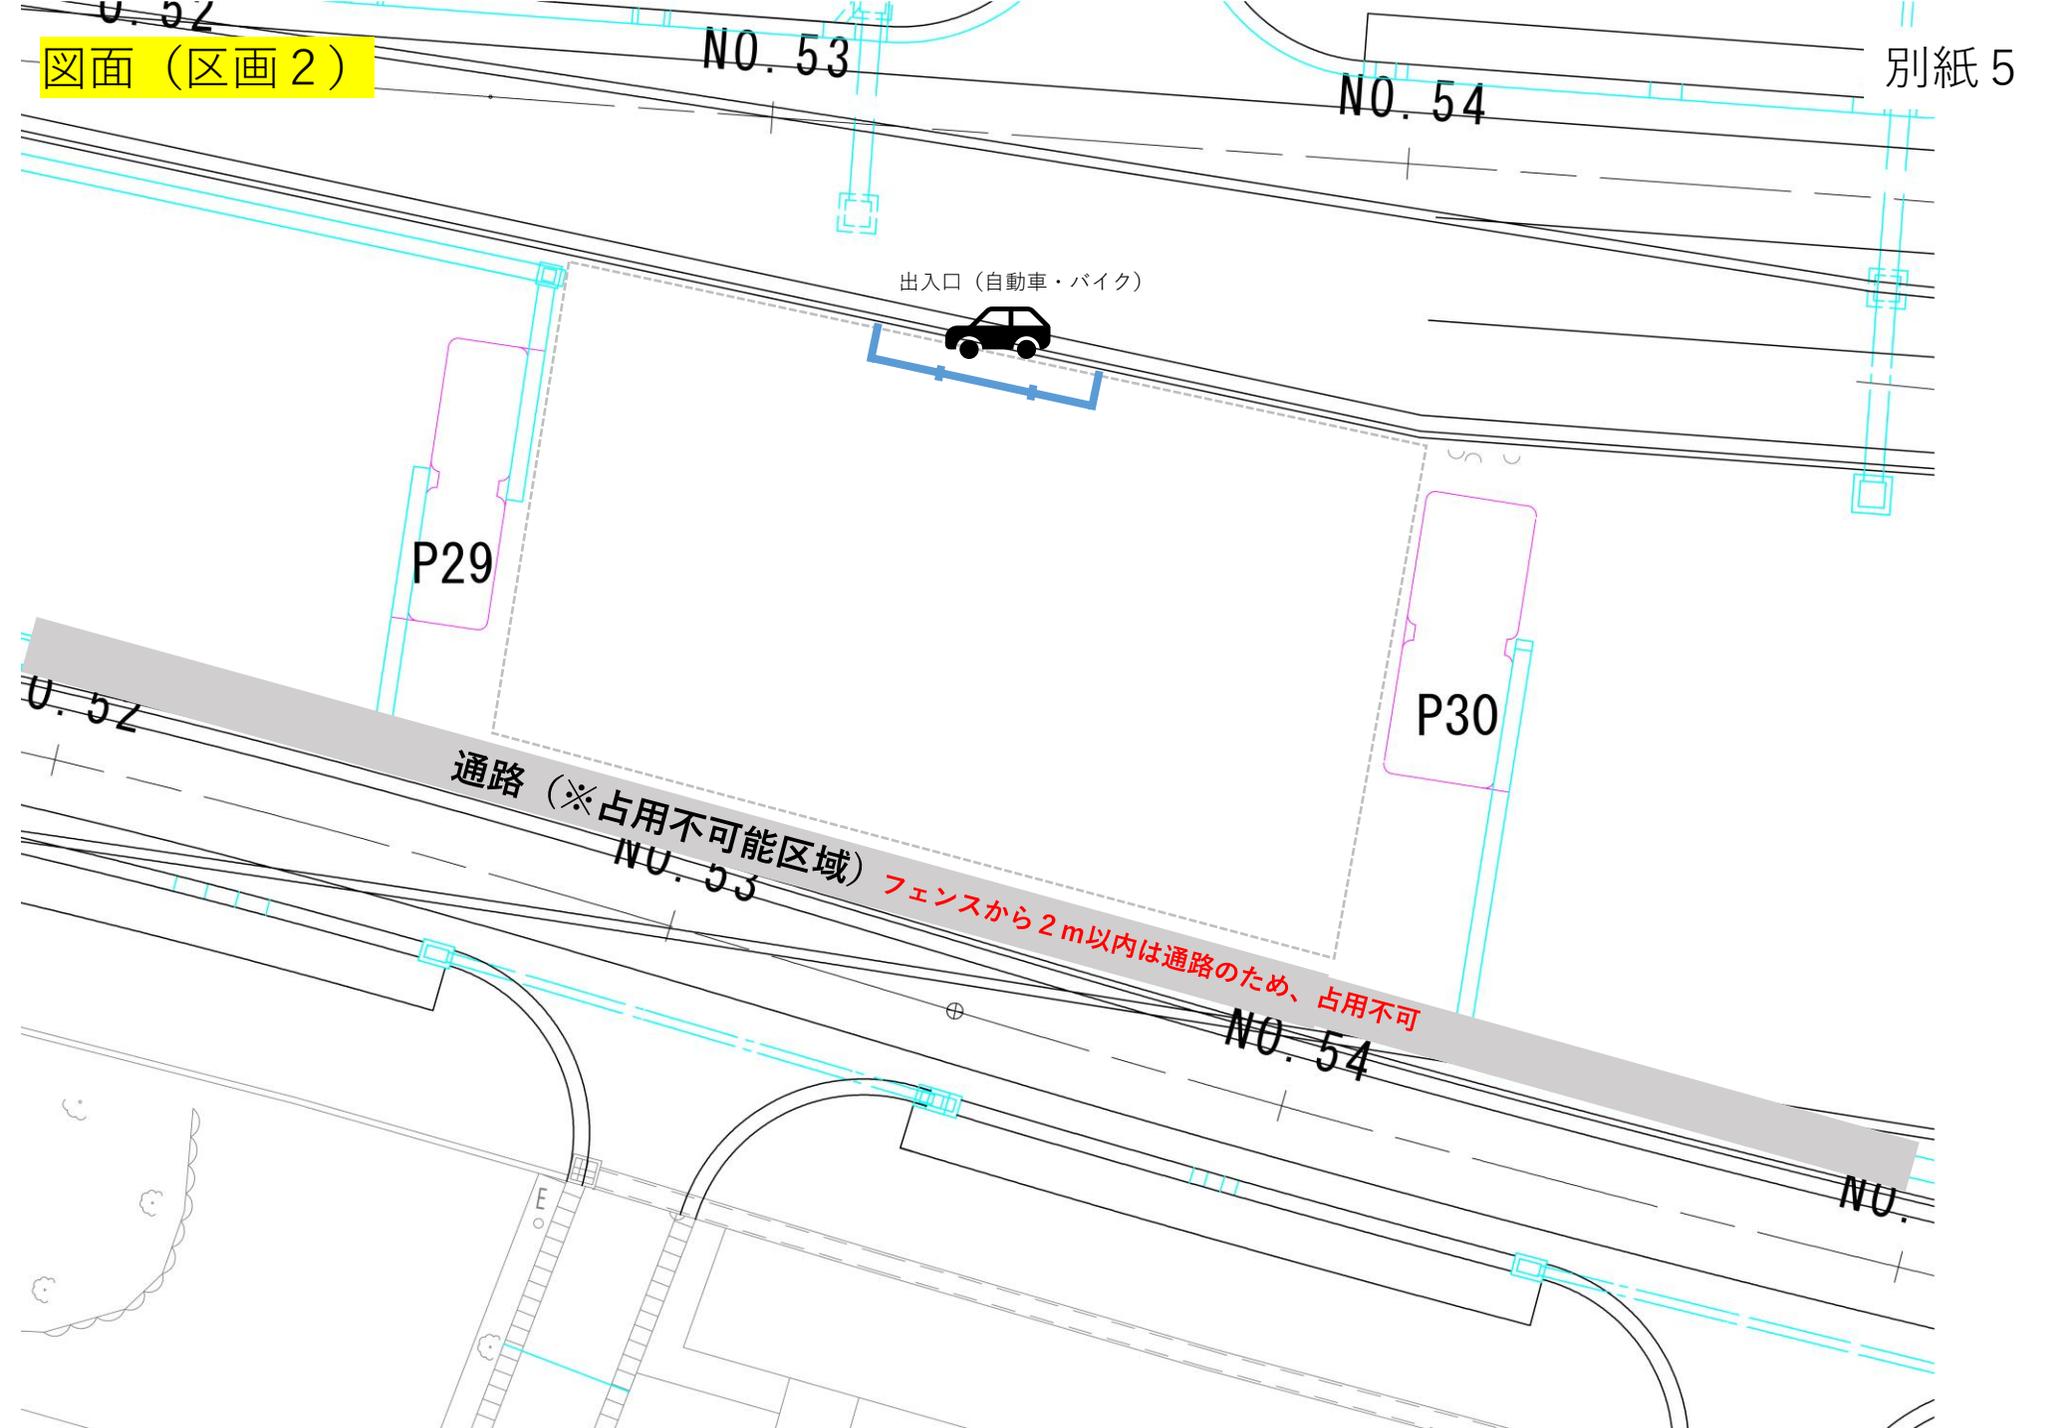

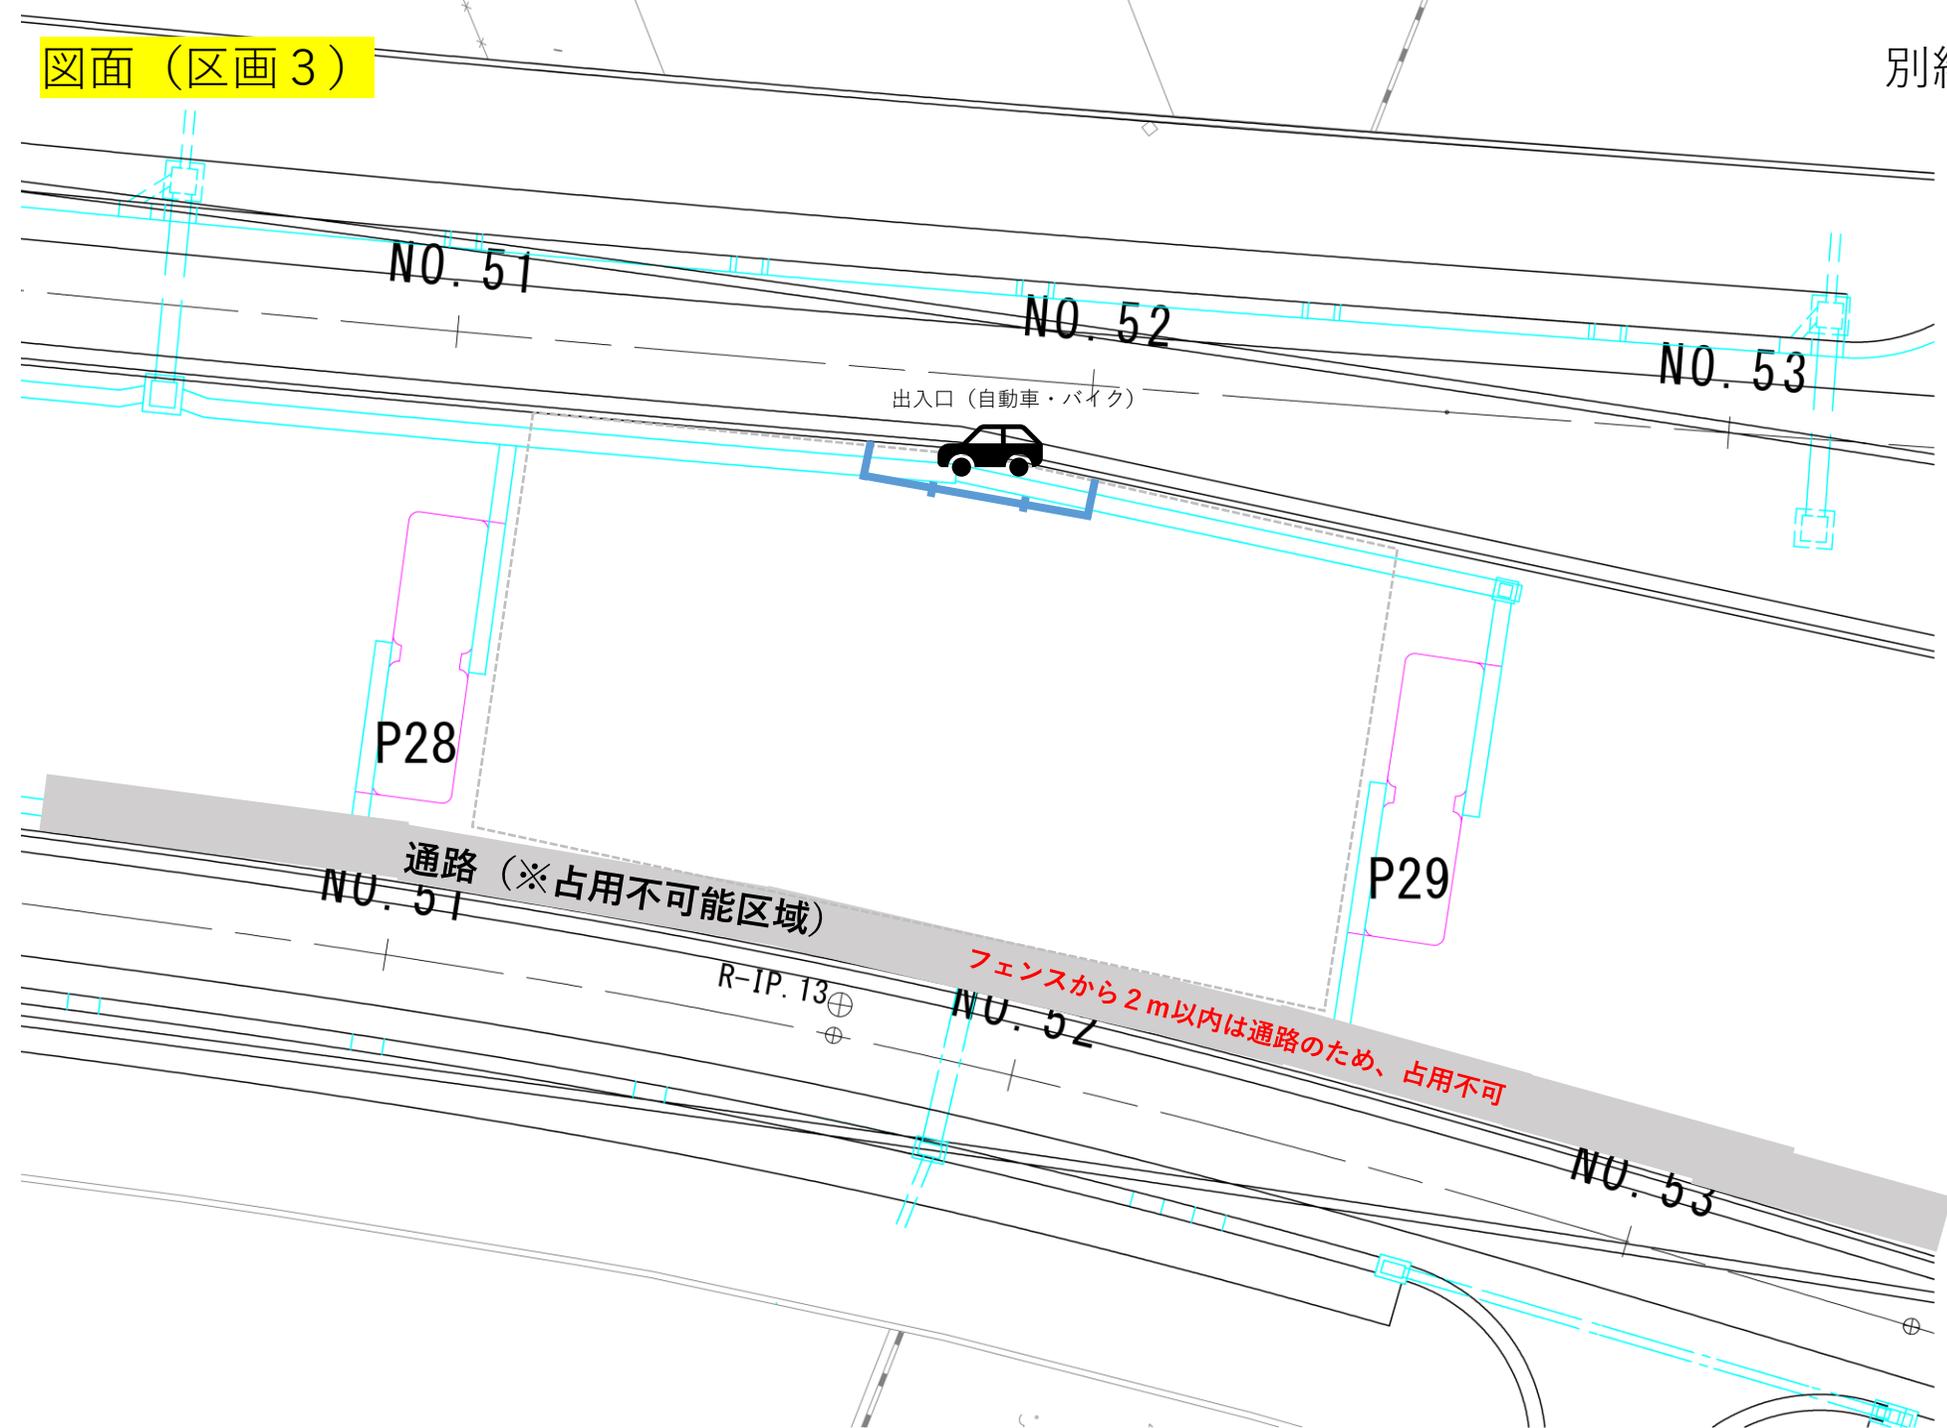

図面 (区画 4)

舗装止め壁

NO. 49

NO. 50

NO. 51

出入口 (自動車・バイク)



P27

P28

通路 (※ 占用不可能区域)

NU. 49


NU. 50


NU. 51

フェンスから 2 m 以内は通路のため、占用不可

-IP. 12

R-IP. 1

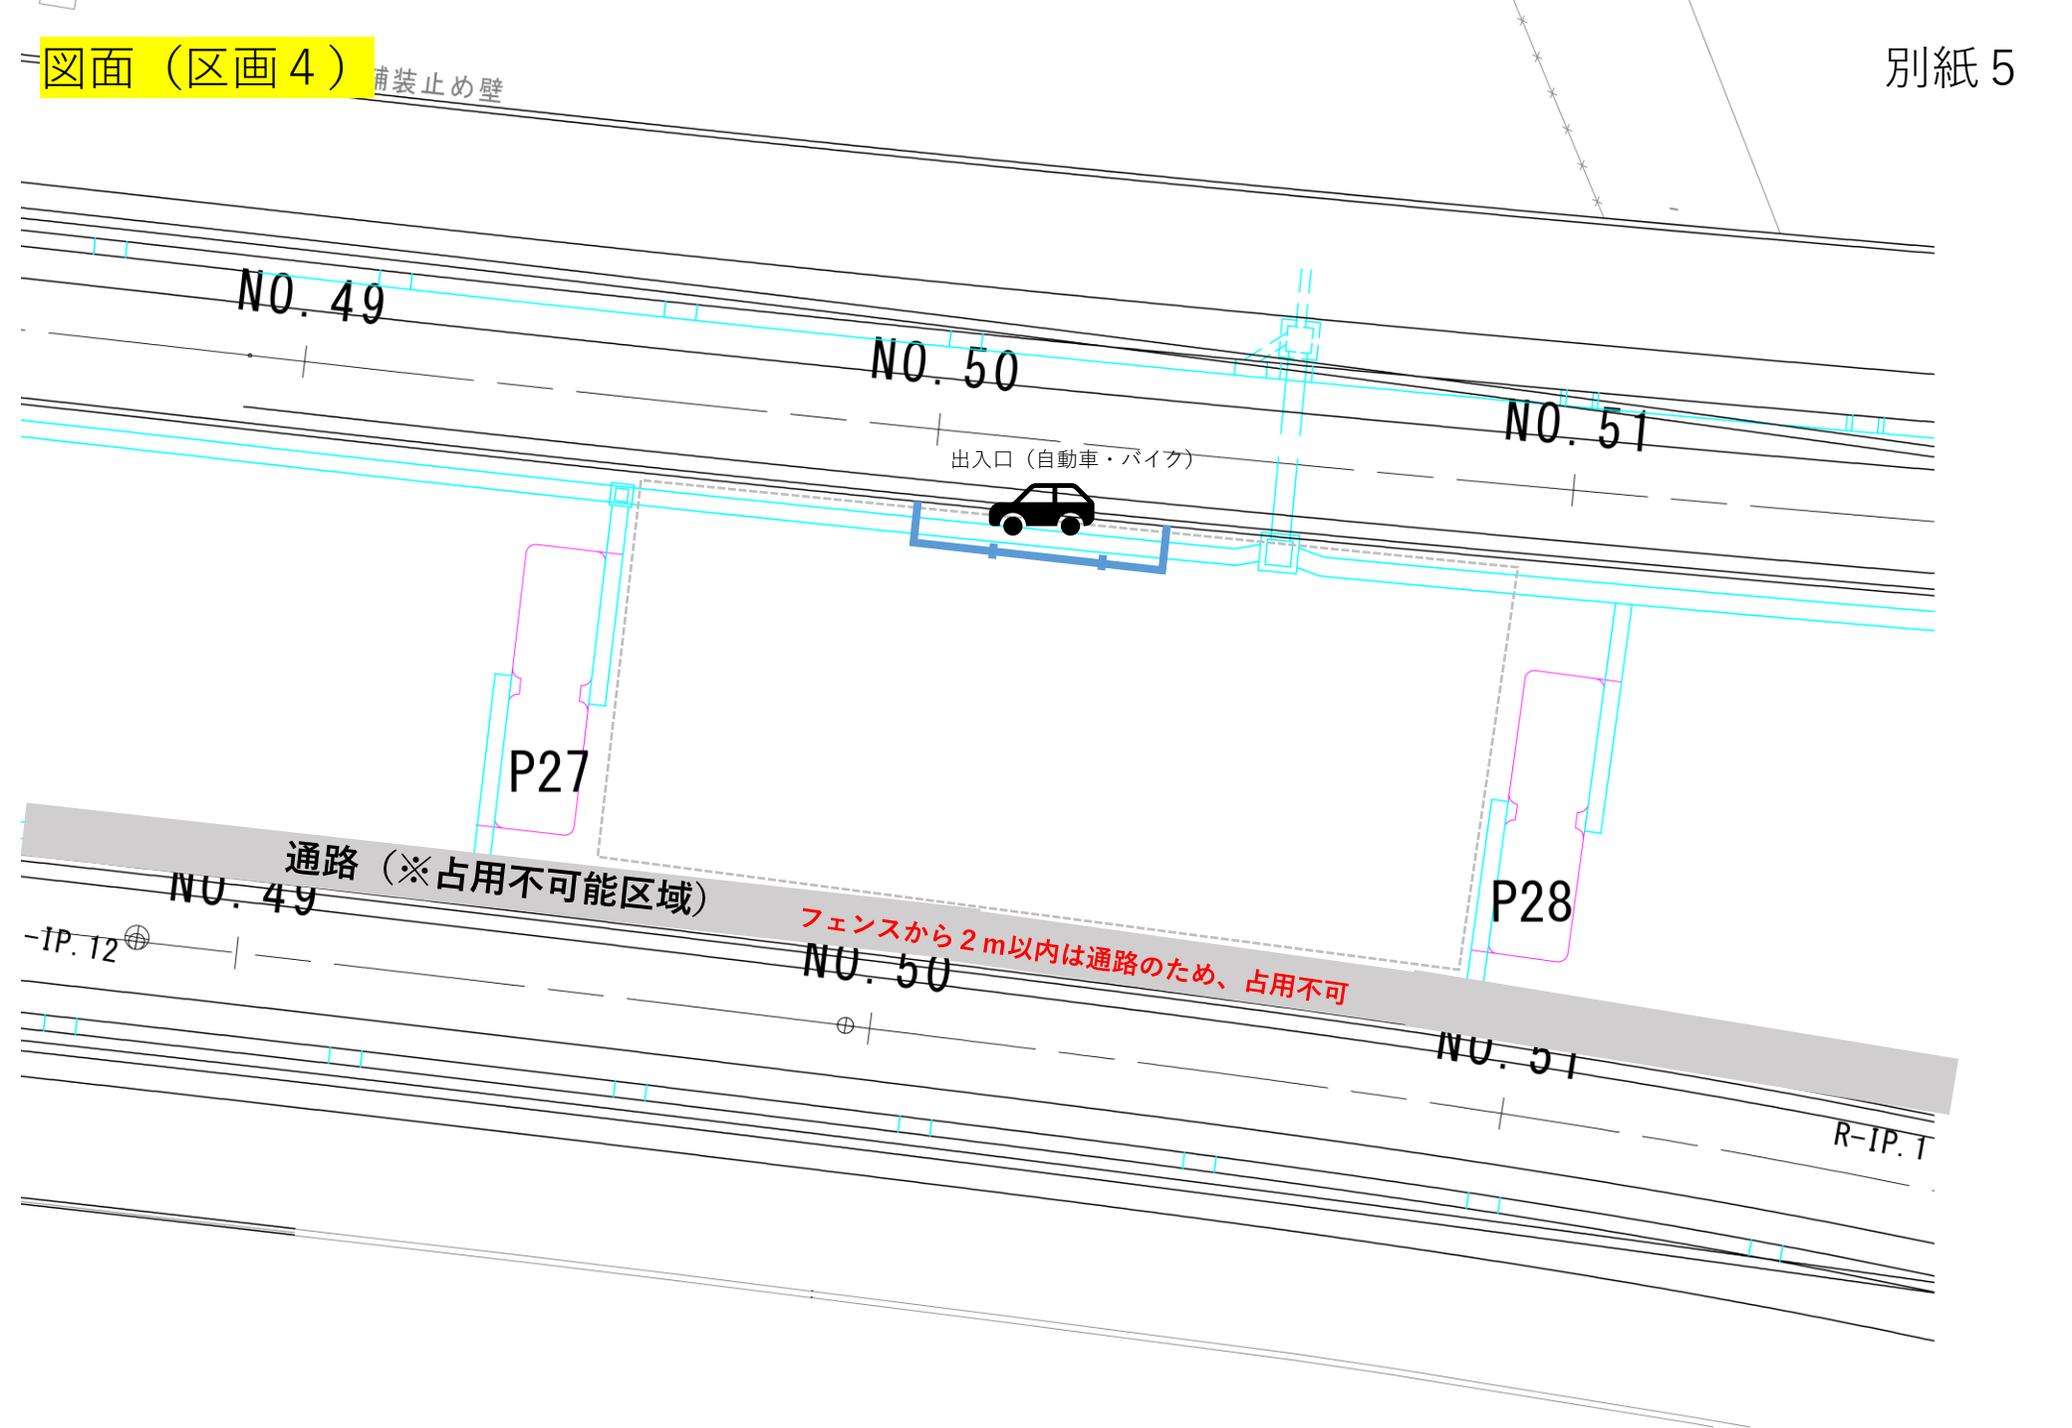

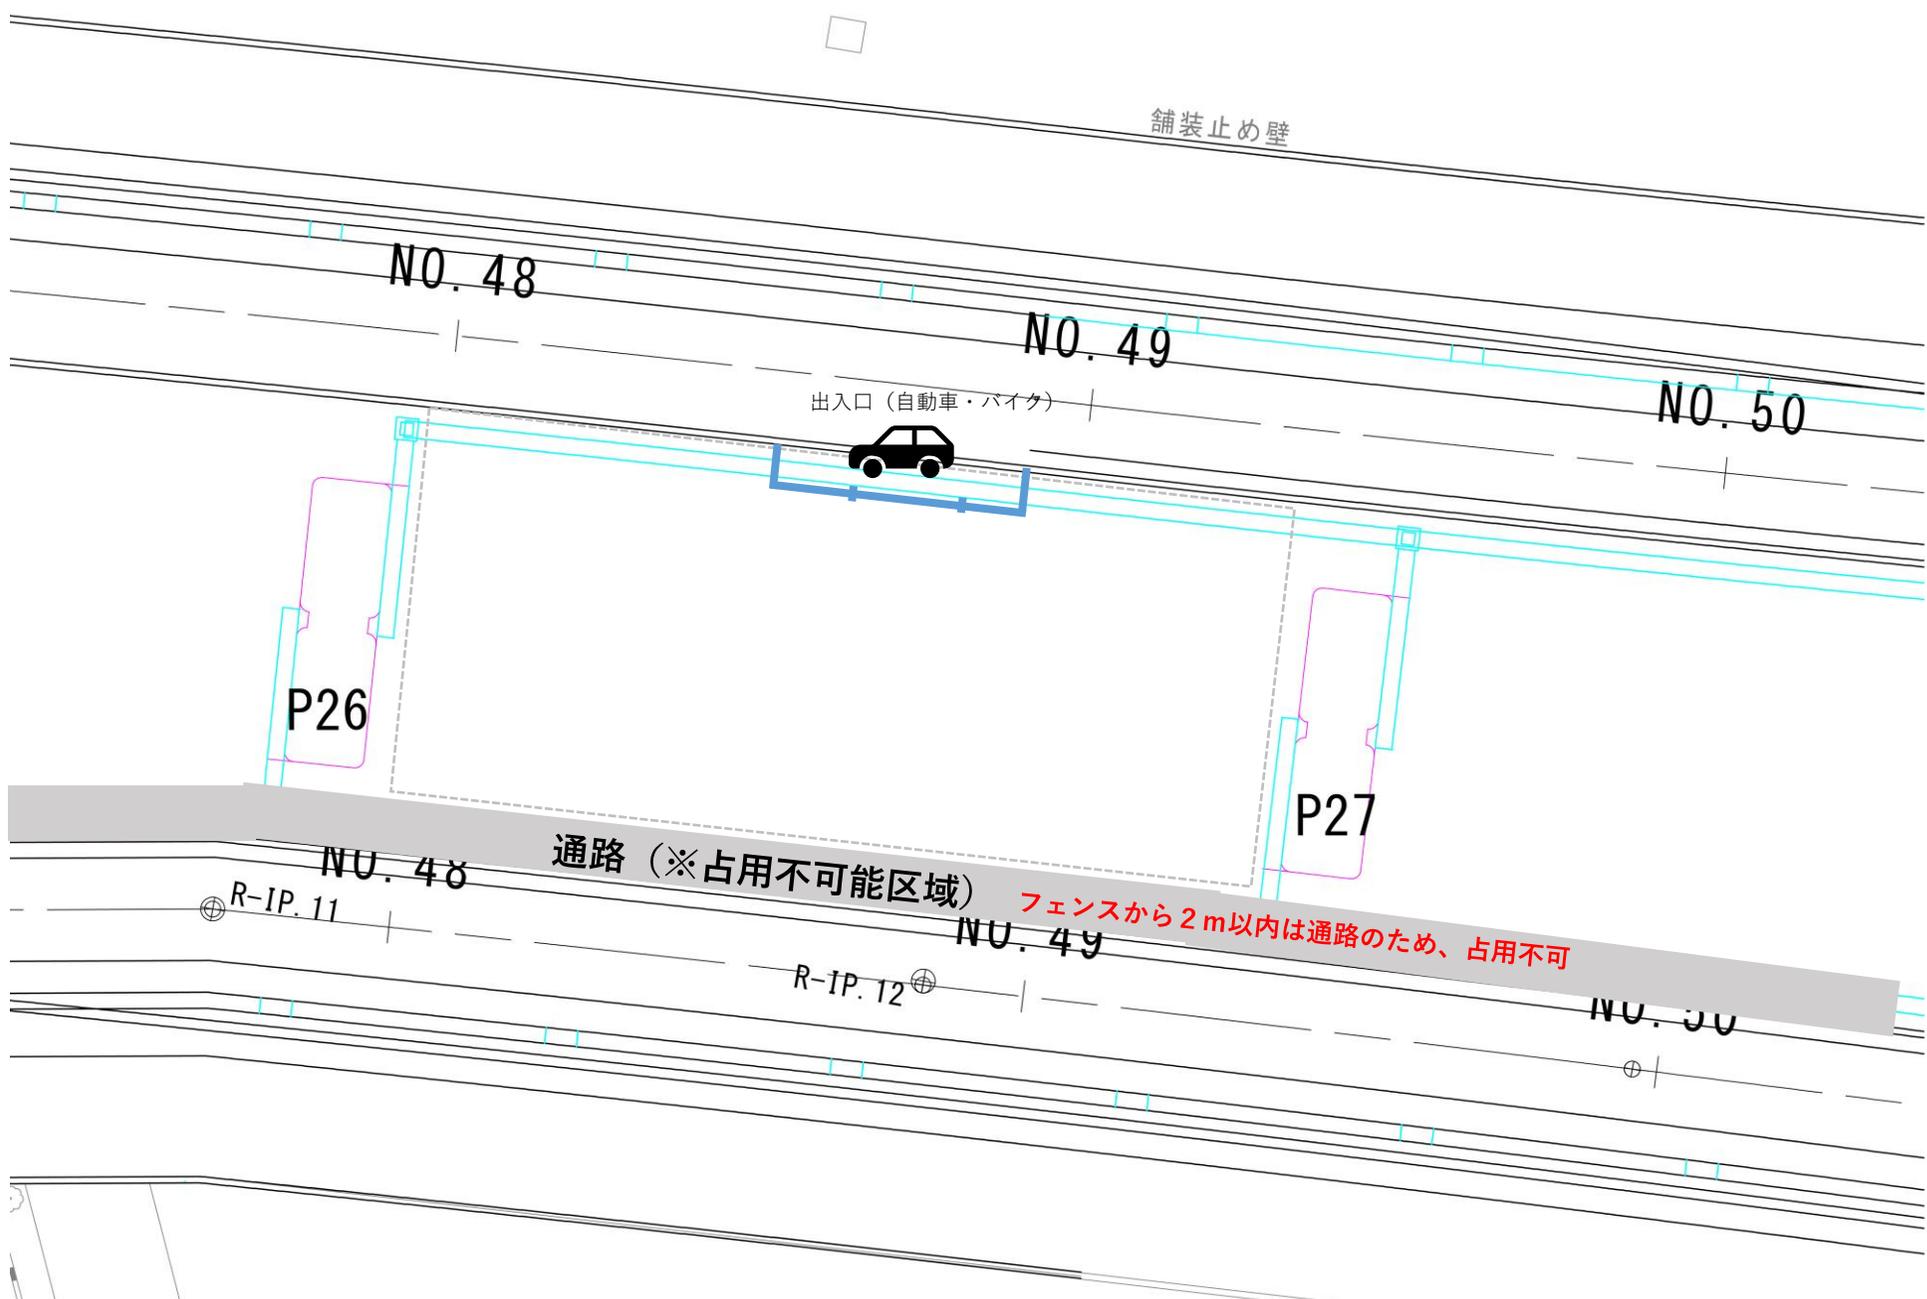

NO. 46

NO. 47

NO. 48

出入口 (自動車・バイク)



P25

P26

通路 (※ 占用不可能区域) フェンスから 2 m 以内は通路のため、占用不可


NO. 46

NO. 47

NO. 48

R-IP. 11

R

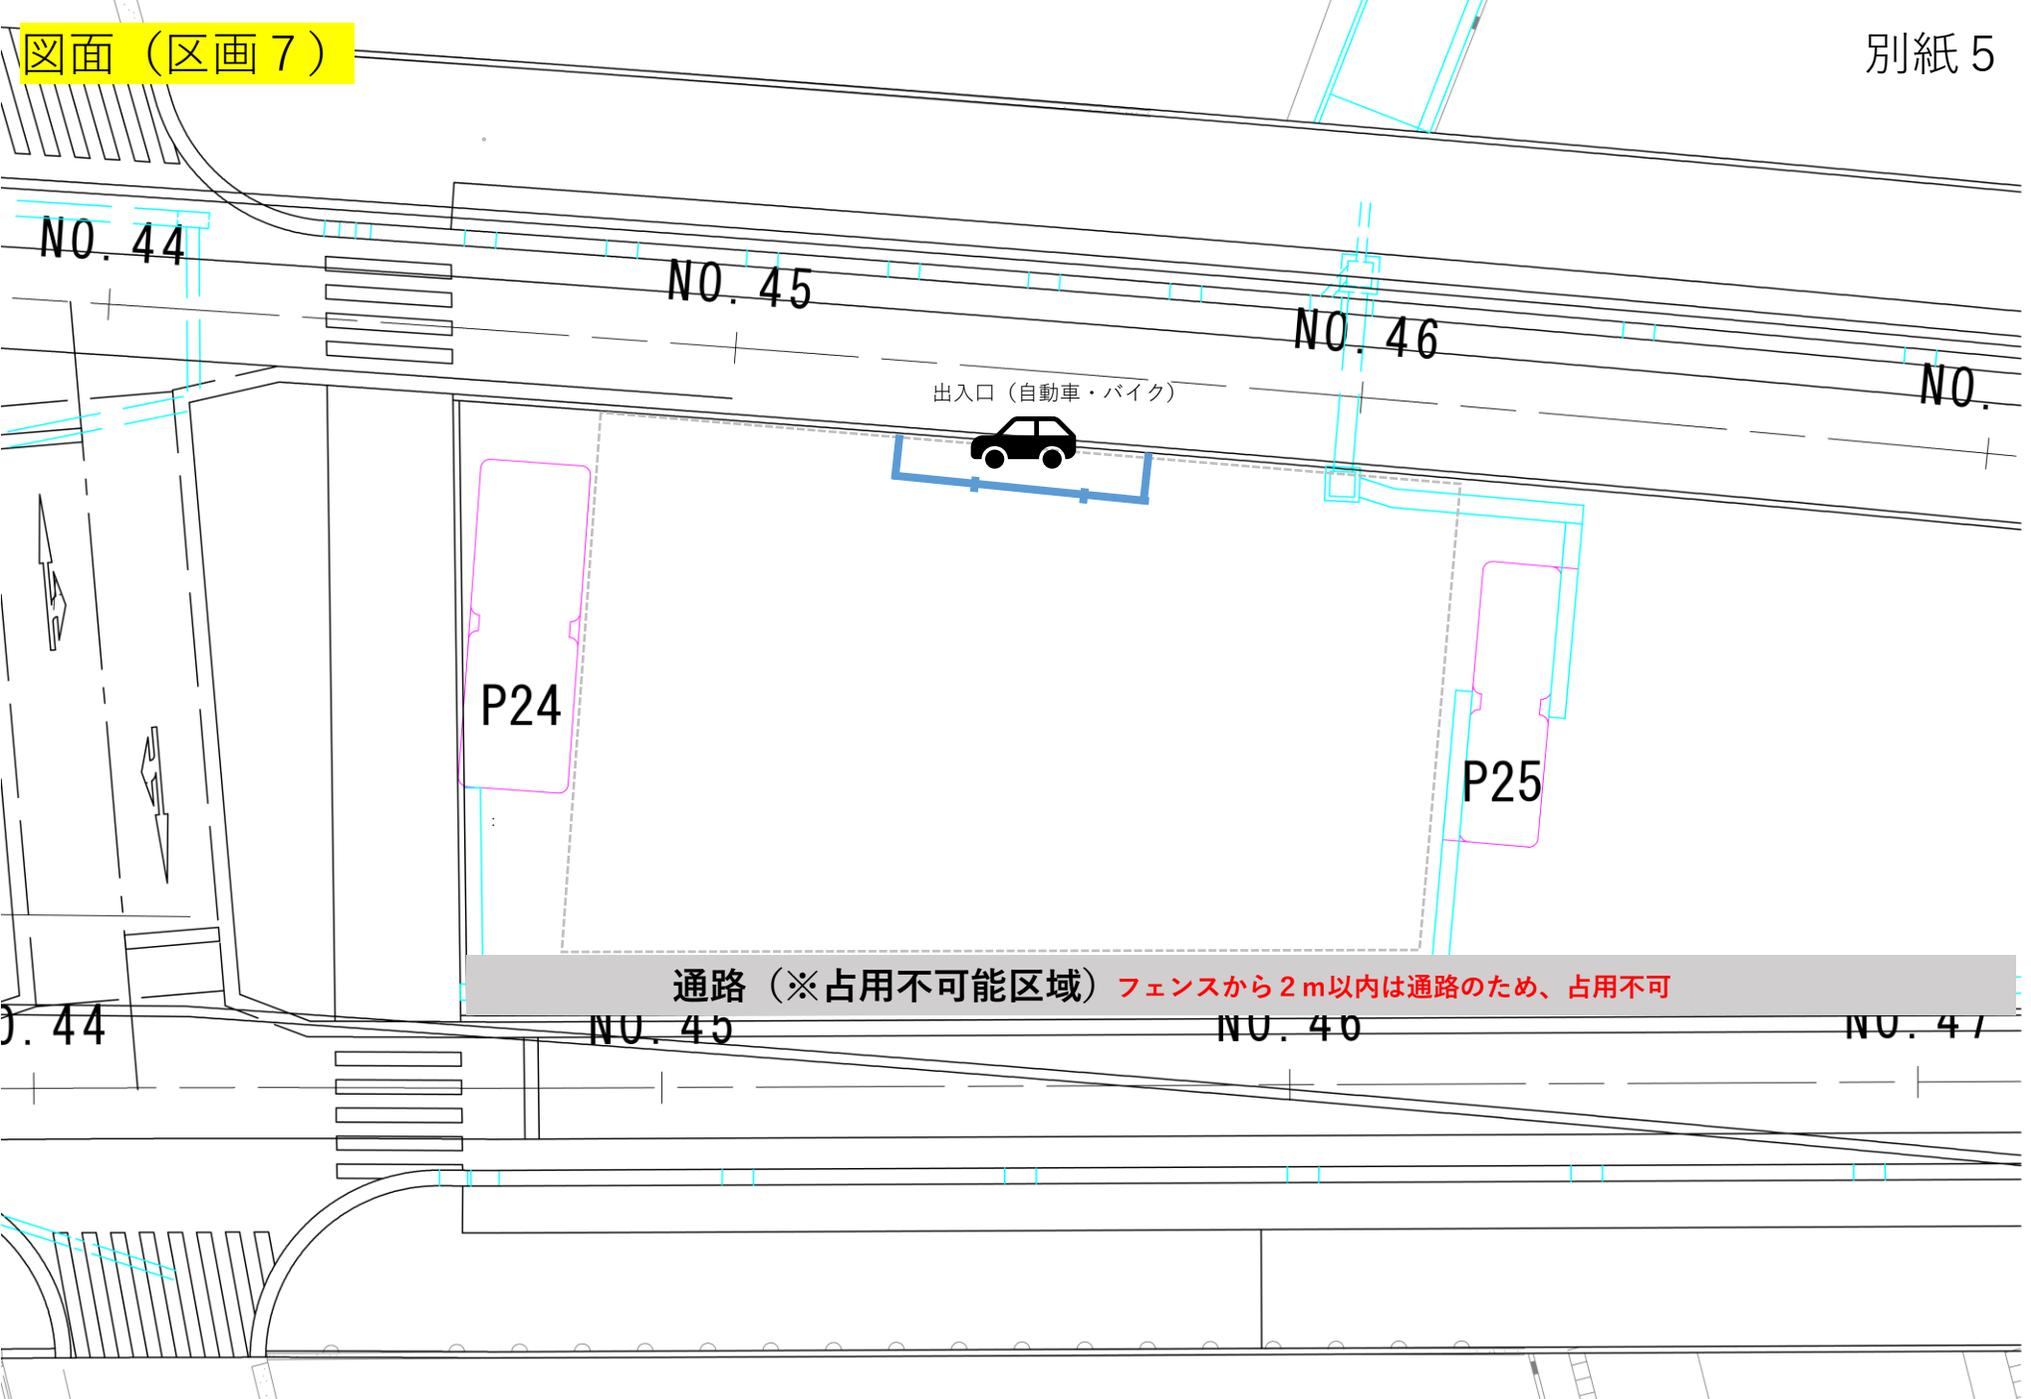

P24

P25

出入口 (自動車・バイク)

通路 (※占用不可能区域) フェンスから2m以内は通路のため、占用不可

NO. 44

NO. 45

NO. 46

NO. 47

NO. 44

NO. 45

NO. 46

NO. 47