


図面No	仕様	サイズ	重量	備考
■美術造作関係				
01-1	床 床 : (下地) 木工防災ベニヤ (仕上げ) 塩ビタイル	105㎡	3162kg	
01-3	吊りもの 木工オブジェ : 木工 + 水性難燃塗料 + (仕上げ) 和紙	W5200×D4200×H100	160kg	
	木工オブジェ : 木工 + 水性難燃塗料 + (仕上げ) 和紙	RM8482.3×H1500	50kg	
	木工オブジェ : 木工 + 水性難燃塗料	RM10706×H2000	30kg	
	木工オブジェ : 木工 + 水性難燃塗料	RM10706×H2000	30kg	
	トラス トラス : スチールトラス 黒塗装	W10100×D10100×H4950	600kg	
03-1	展開図A サイン 木工サイン : 木工 + 水性難燃塗料	W600×H600	10kg	
	展開図B ベース壁面 壁面 : (下地) 木工防災ベニヤ (仕上げ) 藍染和紙	RM5171.6×H4000	390kg	
03-2	展開図C 壁面 壁面 : (下地) 木工防災ベニヤ (仕上げ) 藍染和紙	RM21205.8×H4000	1590kg	
	スクリーン スクリーン : (下地) 木工防災ベニヤ (仕上げ) 和紙	RM20472.8×H4500	450kg	
	緑 : 木工 + 水性難燃塗料			
	什器 木工什器 : 木工 + 水性難燃塗料	RM6283.2×H750	250kg	
	展開図D 壁面 壁面 : (下地) 木工防災ベニヤ (仕上げ) 藍染和紙	RM5171.6×H4000	390kg	
	什器 木工什器 : 木工 + 水性難燃塗料	RM6997.2×H750	250kg	
■ヴァーチャル観光エリア 機材関係				
01-1	バックヤード 機器収納架 ビデオサーバー、パワーアンプ、制御用PC、ケーブル類	W600×D800×H2000	230kg	
	HDMI信号延長送信機、その他 予備機材			
	オペレーションデスク デスク本体、ケーブル類		45kg	
ヴァーチャル 観光エリア	プロジェクター類 プロジェクター、レンズ、HDMI信号延長受信機		100kg	
	音響機器 シーリングスピーカー、シーリングサブウーハー		26kg	

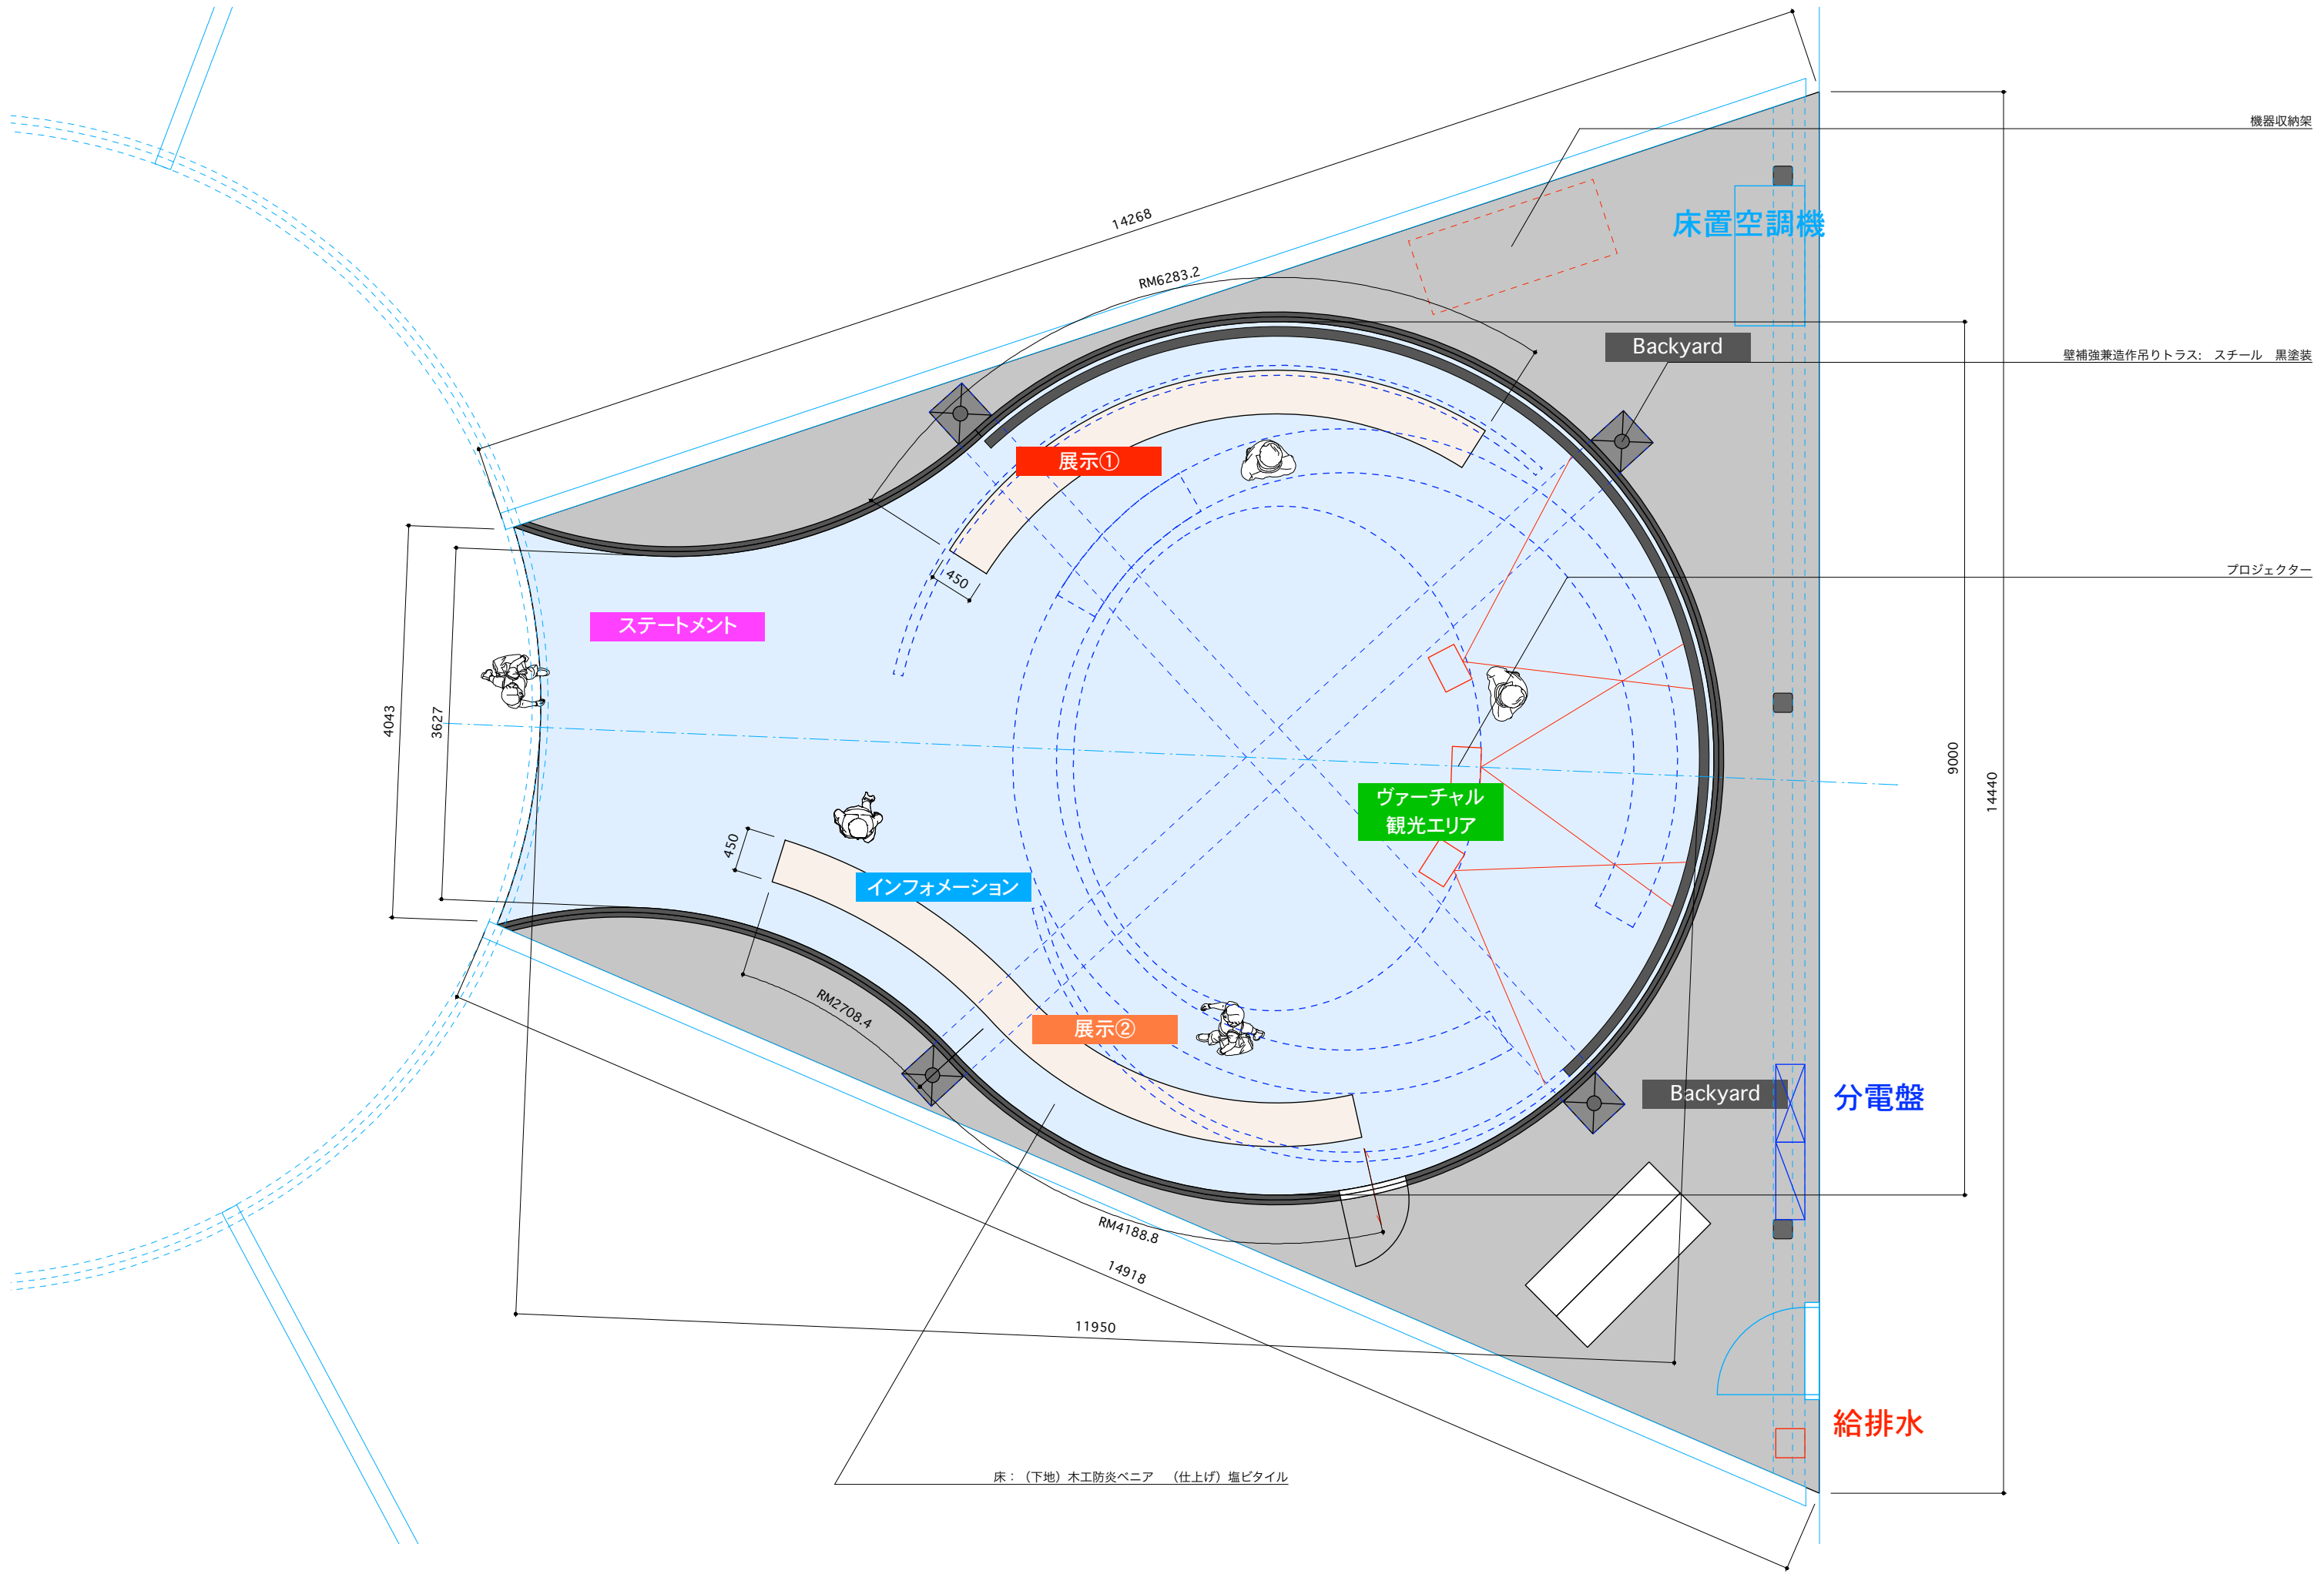

機器収納架

床置空調機

壁補強兼造作吊りトラス: スチール 黒塗装


プロジェクター

9000
14440

分電盤


給排水

床: (下地) 木工防炎ベニア (仕上げ) 塩ビタイル

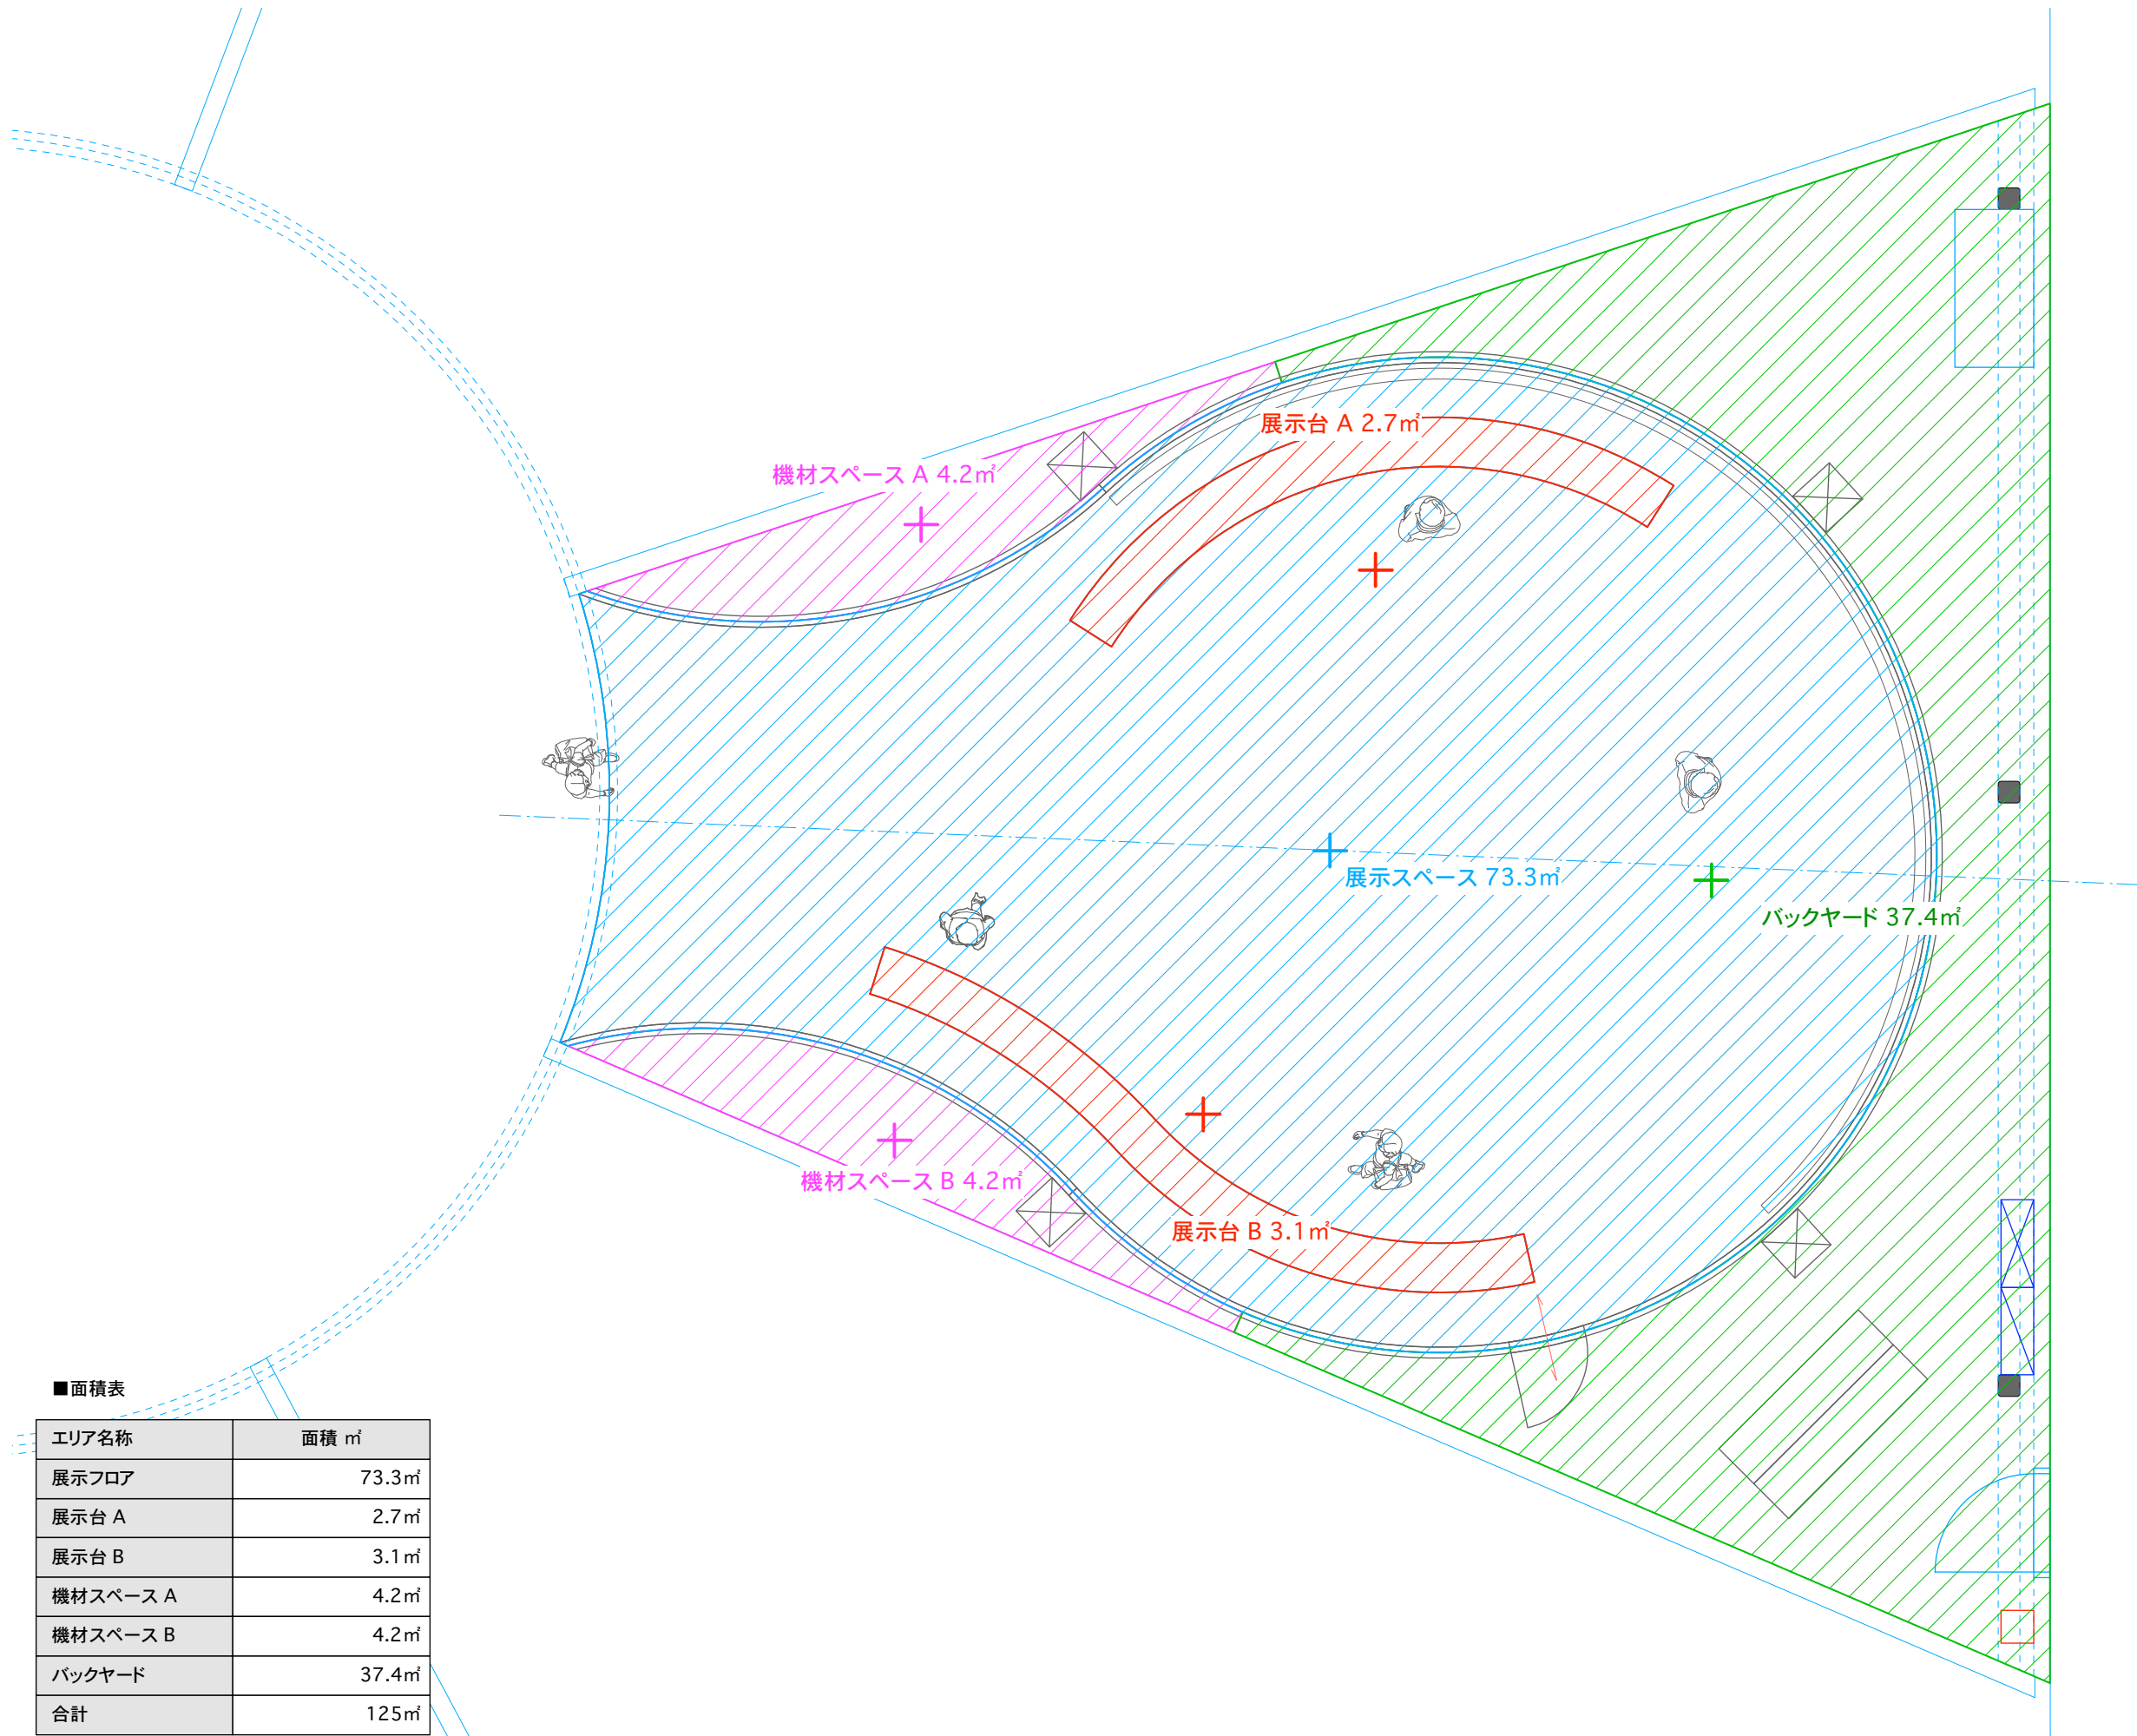

■面積表

エリア名称	面積 m ²
展示フロア	73.3m ²
展示台 A	2.7m ²
展示台 B	3.1m ²
機材スペース A	4.2m ²
機材スペース B	4.2m ²
バックヤード	37.4m ²
合計	125m ²

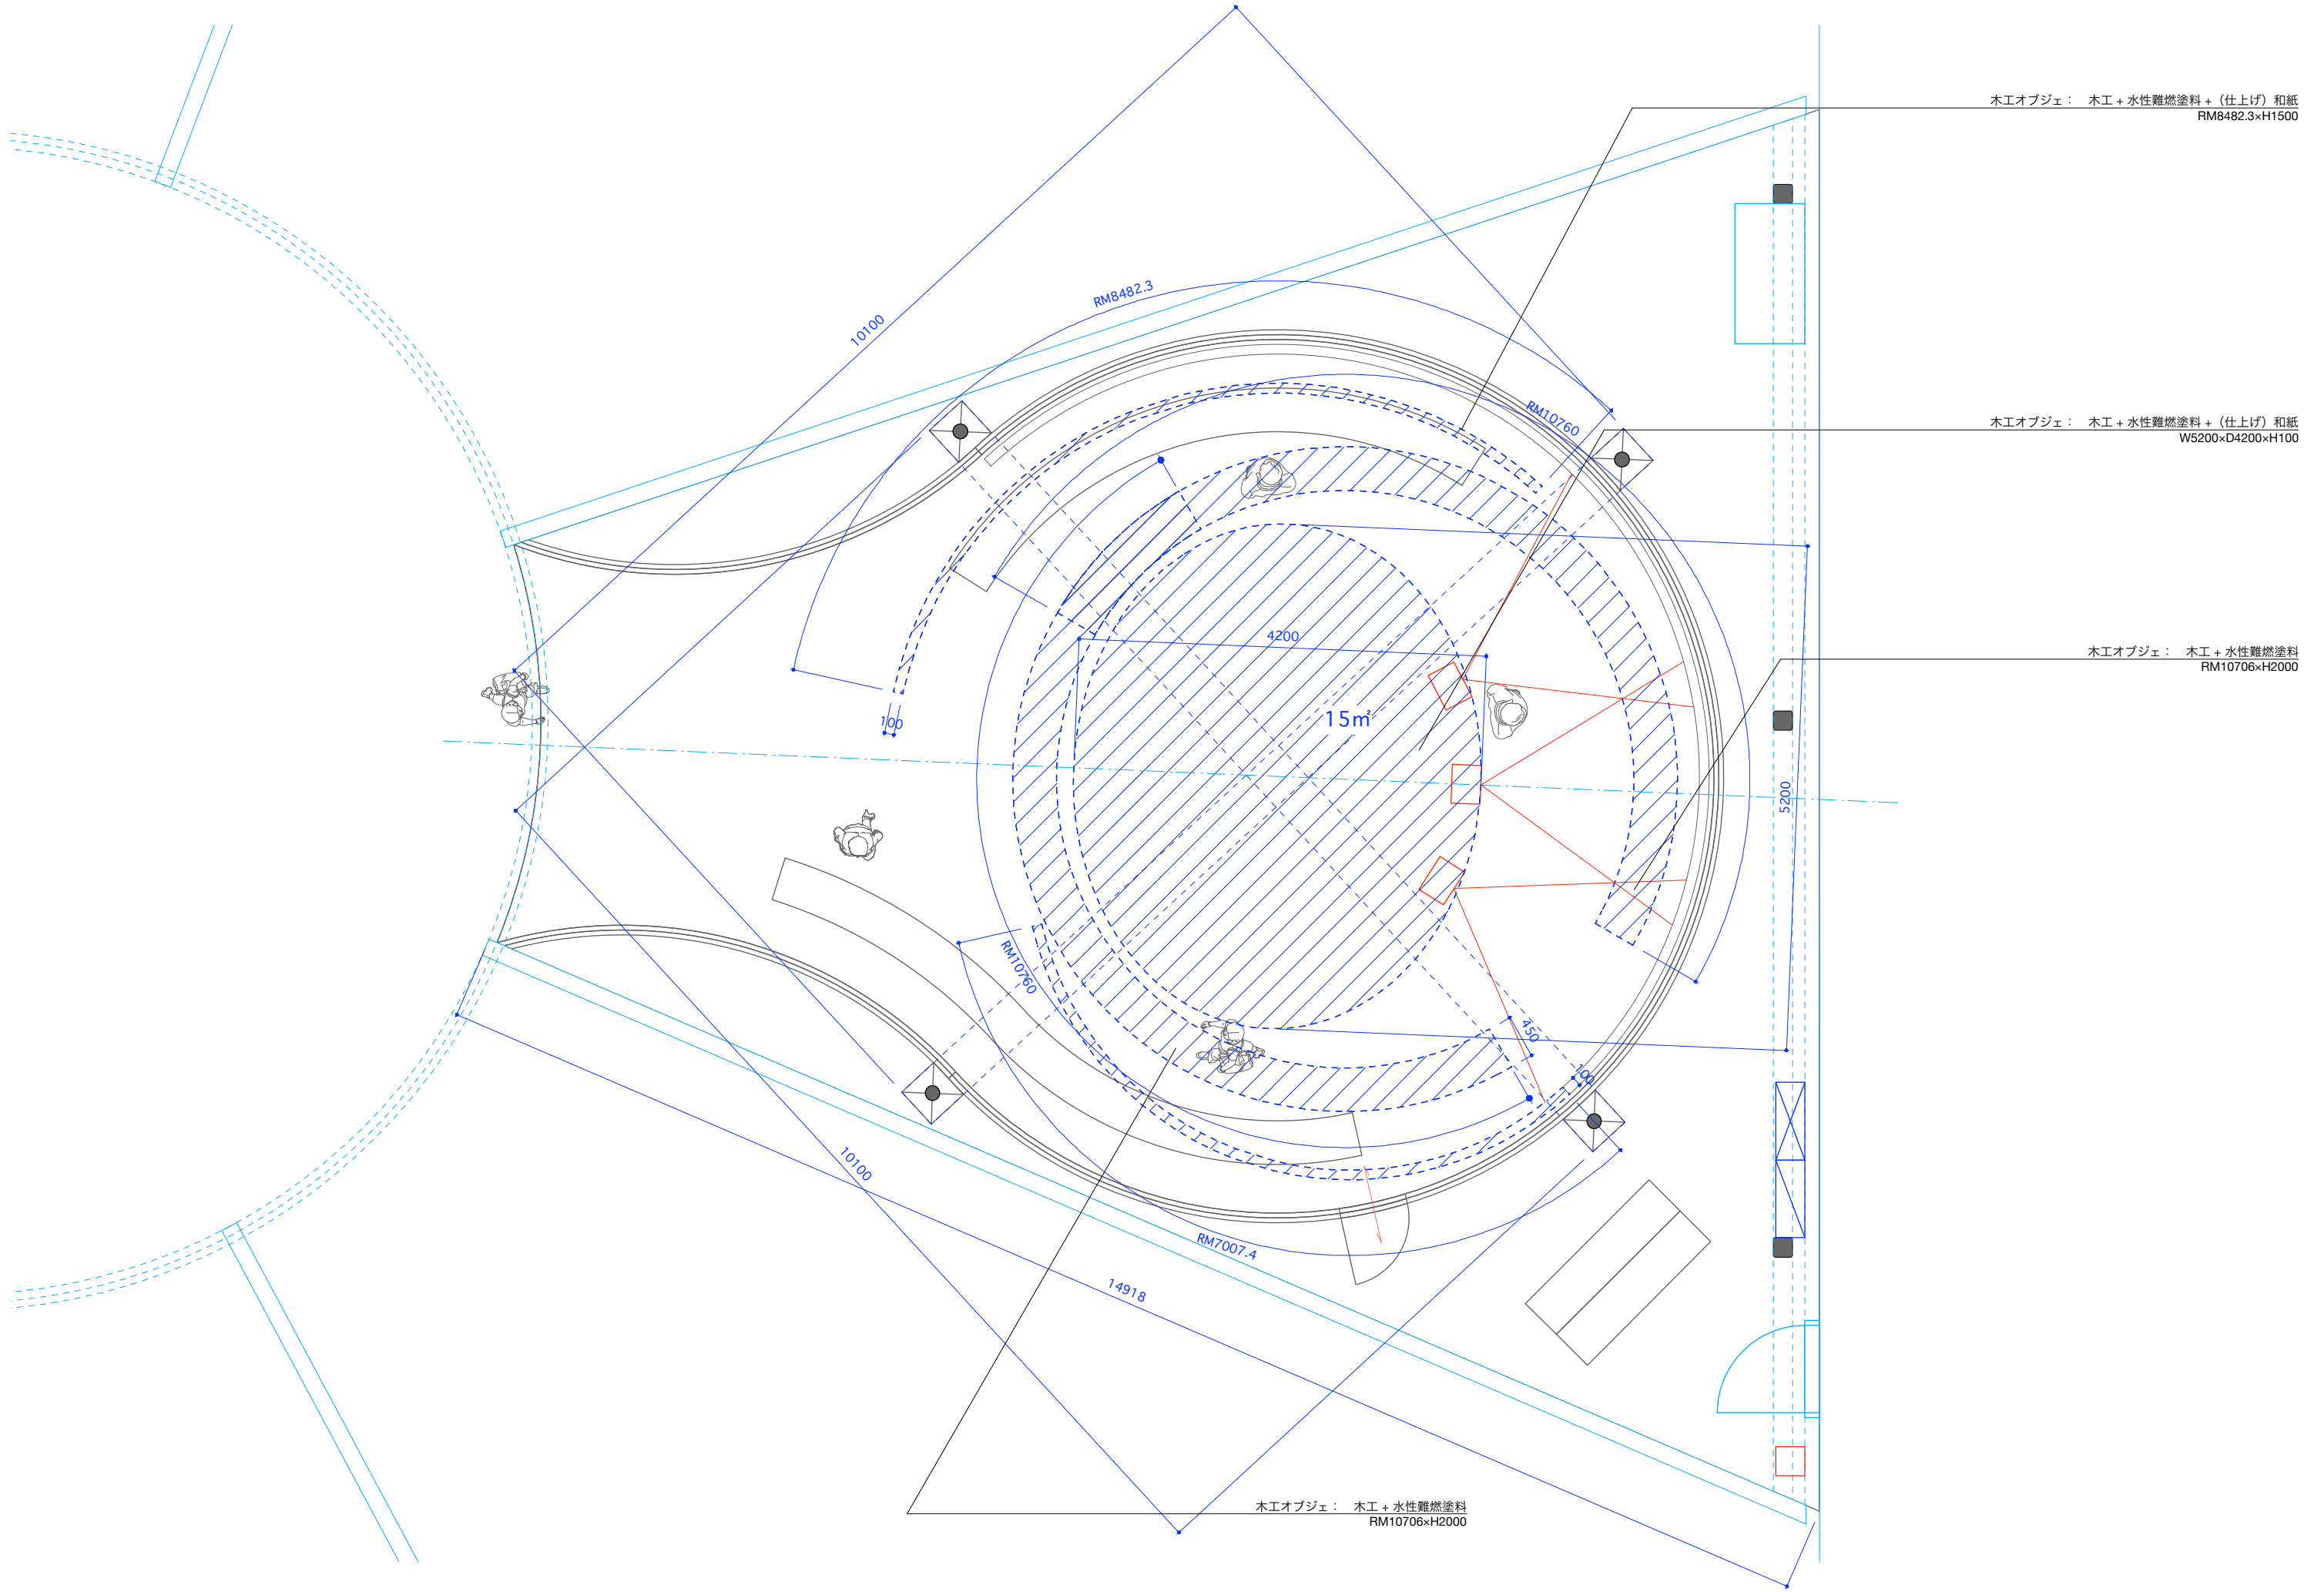


木工オブジェ： 木工 + 水性難燃塗料 + (仕上げ) 和紙
RM8482.3×H1500

木工オブジェ： 木工 + 水性難燃塗料 + (仕上げ) 和紙
W5200×D4200×H100

木工オブジェ： 木工 + 水性難燃塗料
RM10706×H2000

木工オブジェ： 木工 + 水性難燃塗料
RM10706×H2000

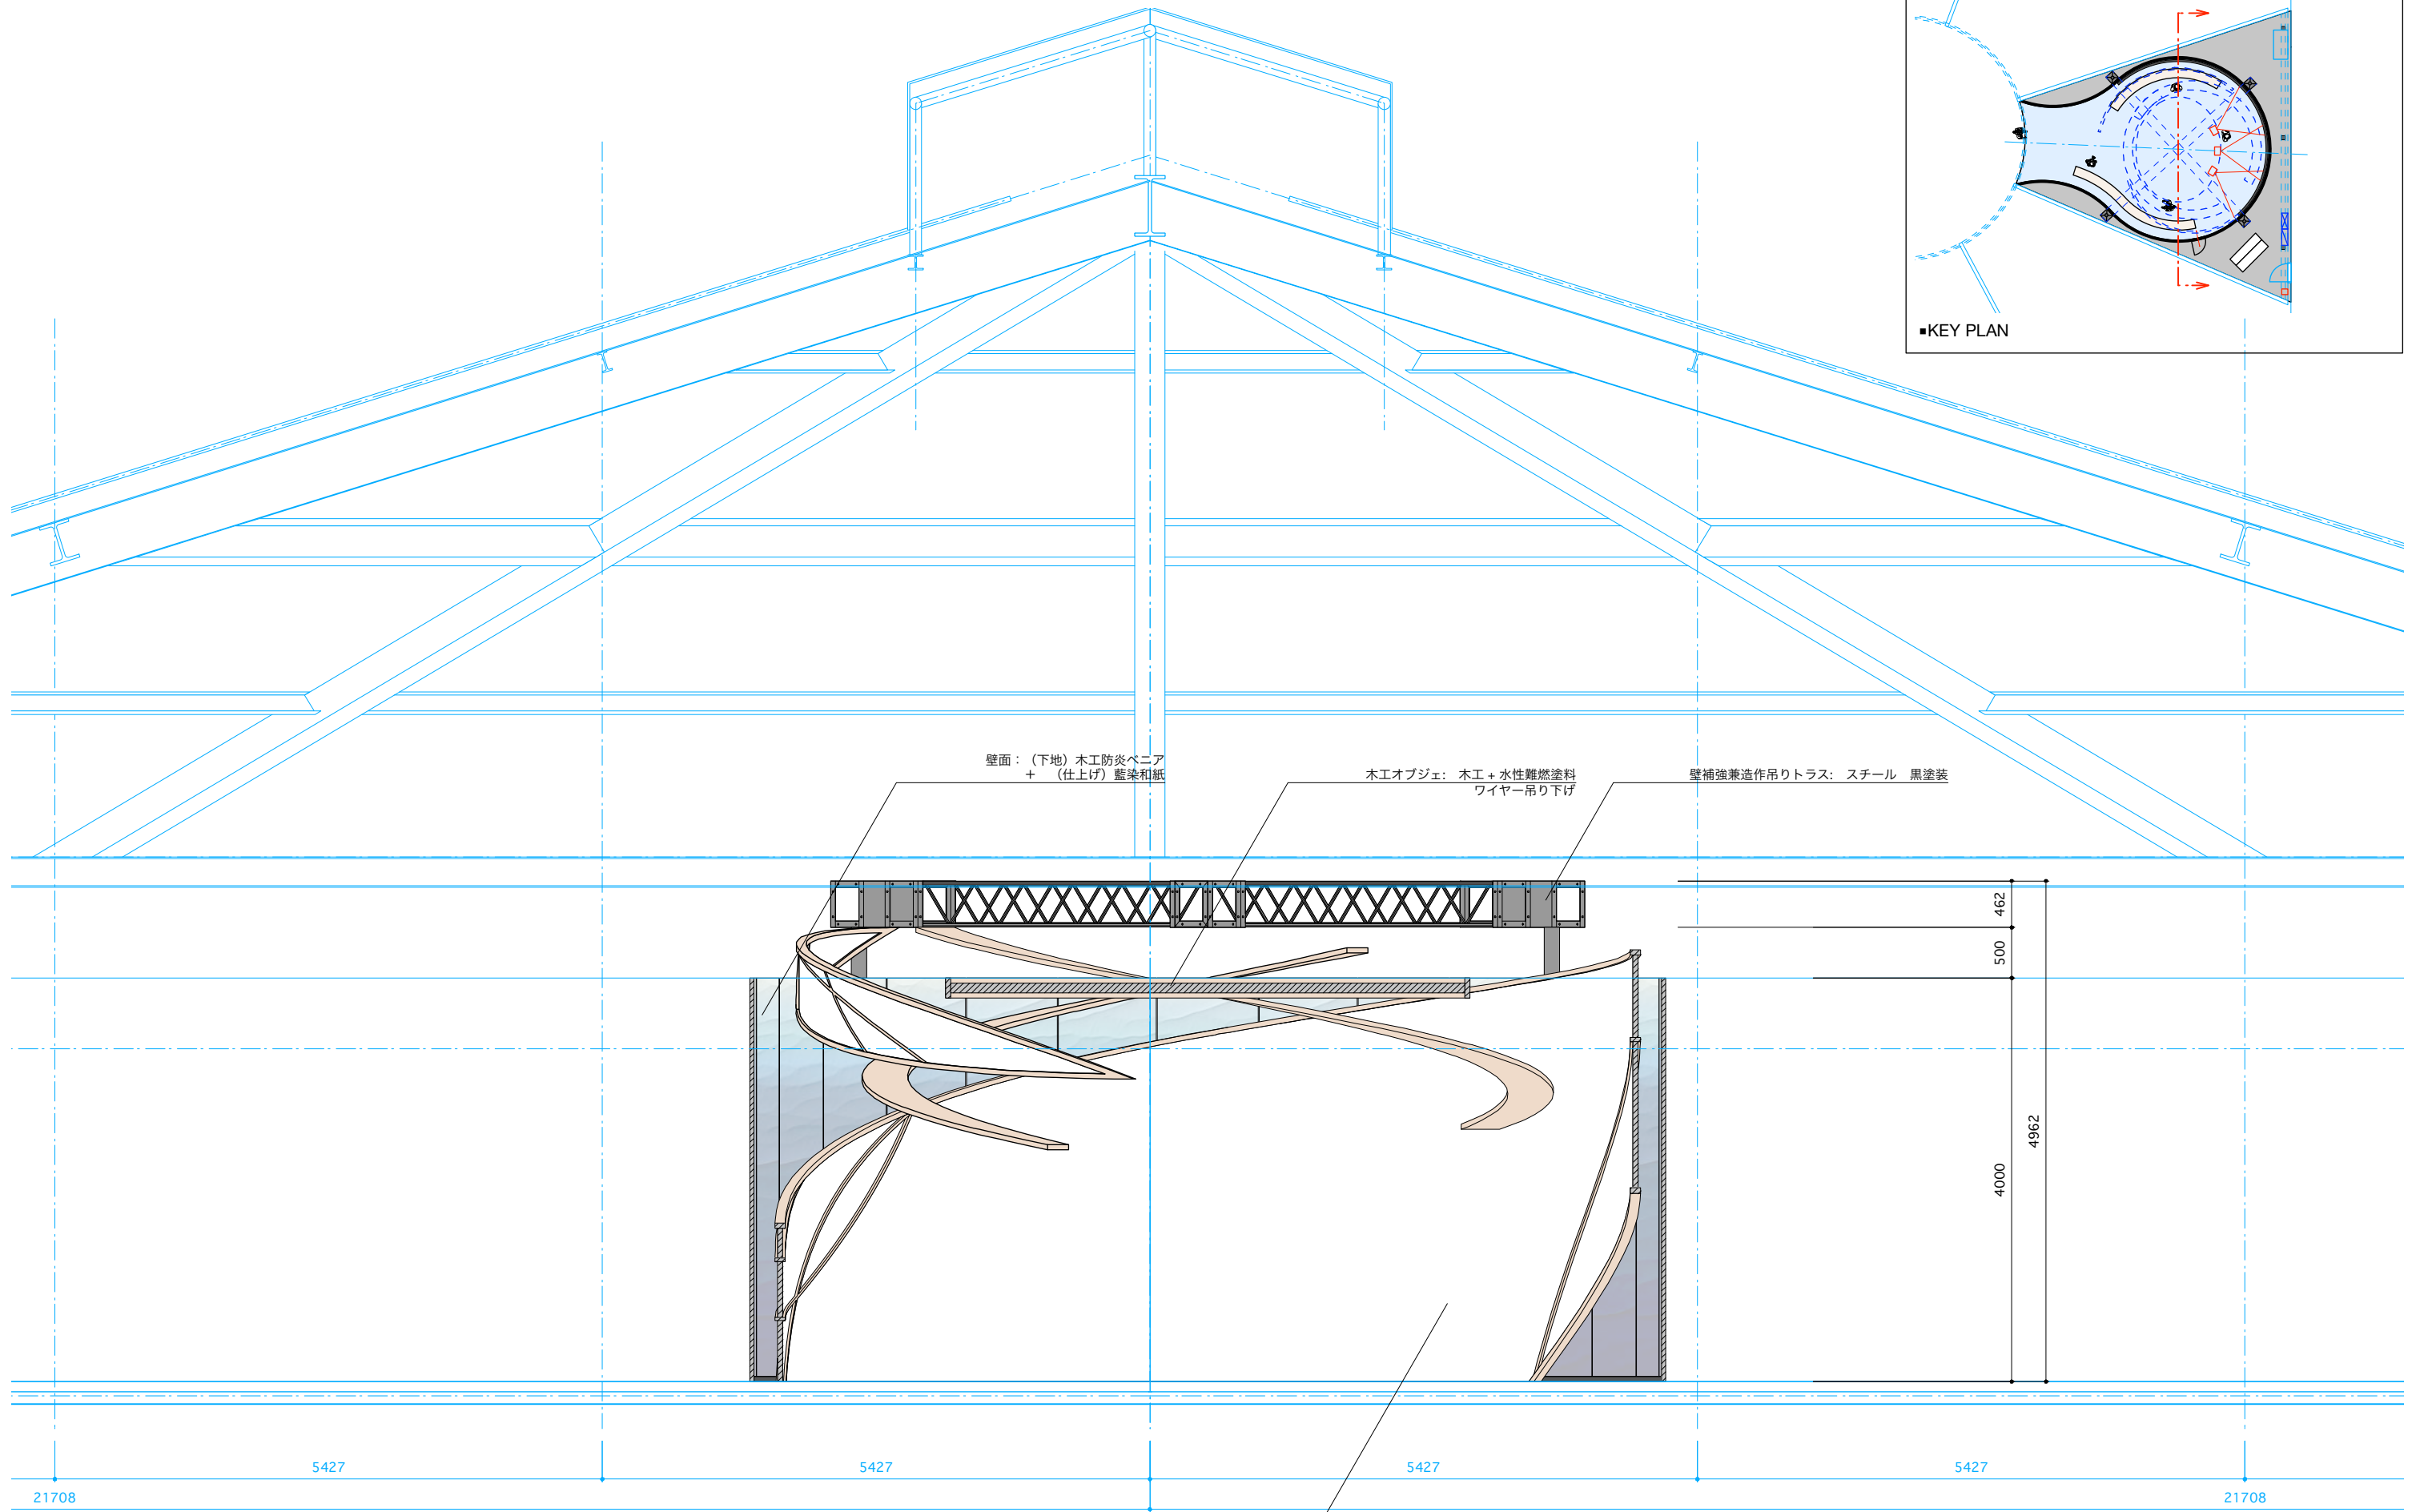



壁面：(下地) 木工防火ベニア
+ (仕上げ) 藍染和紙




木工オブジェ： 木工 + 水性難燃塗料
ワイヤー吊り下げ

壁補強兼造作吊りトラス： スチール 黒塗装


KEY PLAN

スクリーン：(下地) 木工防火ベニア (仕上げ) 和紙
縁： 木工 + 水性難燃塗料

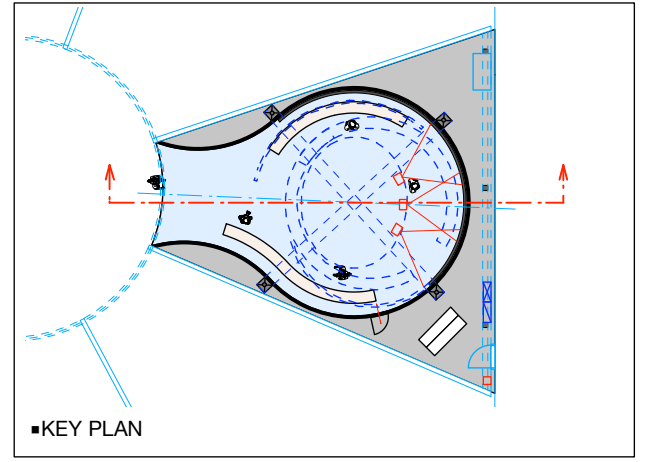
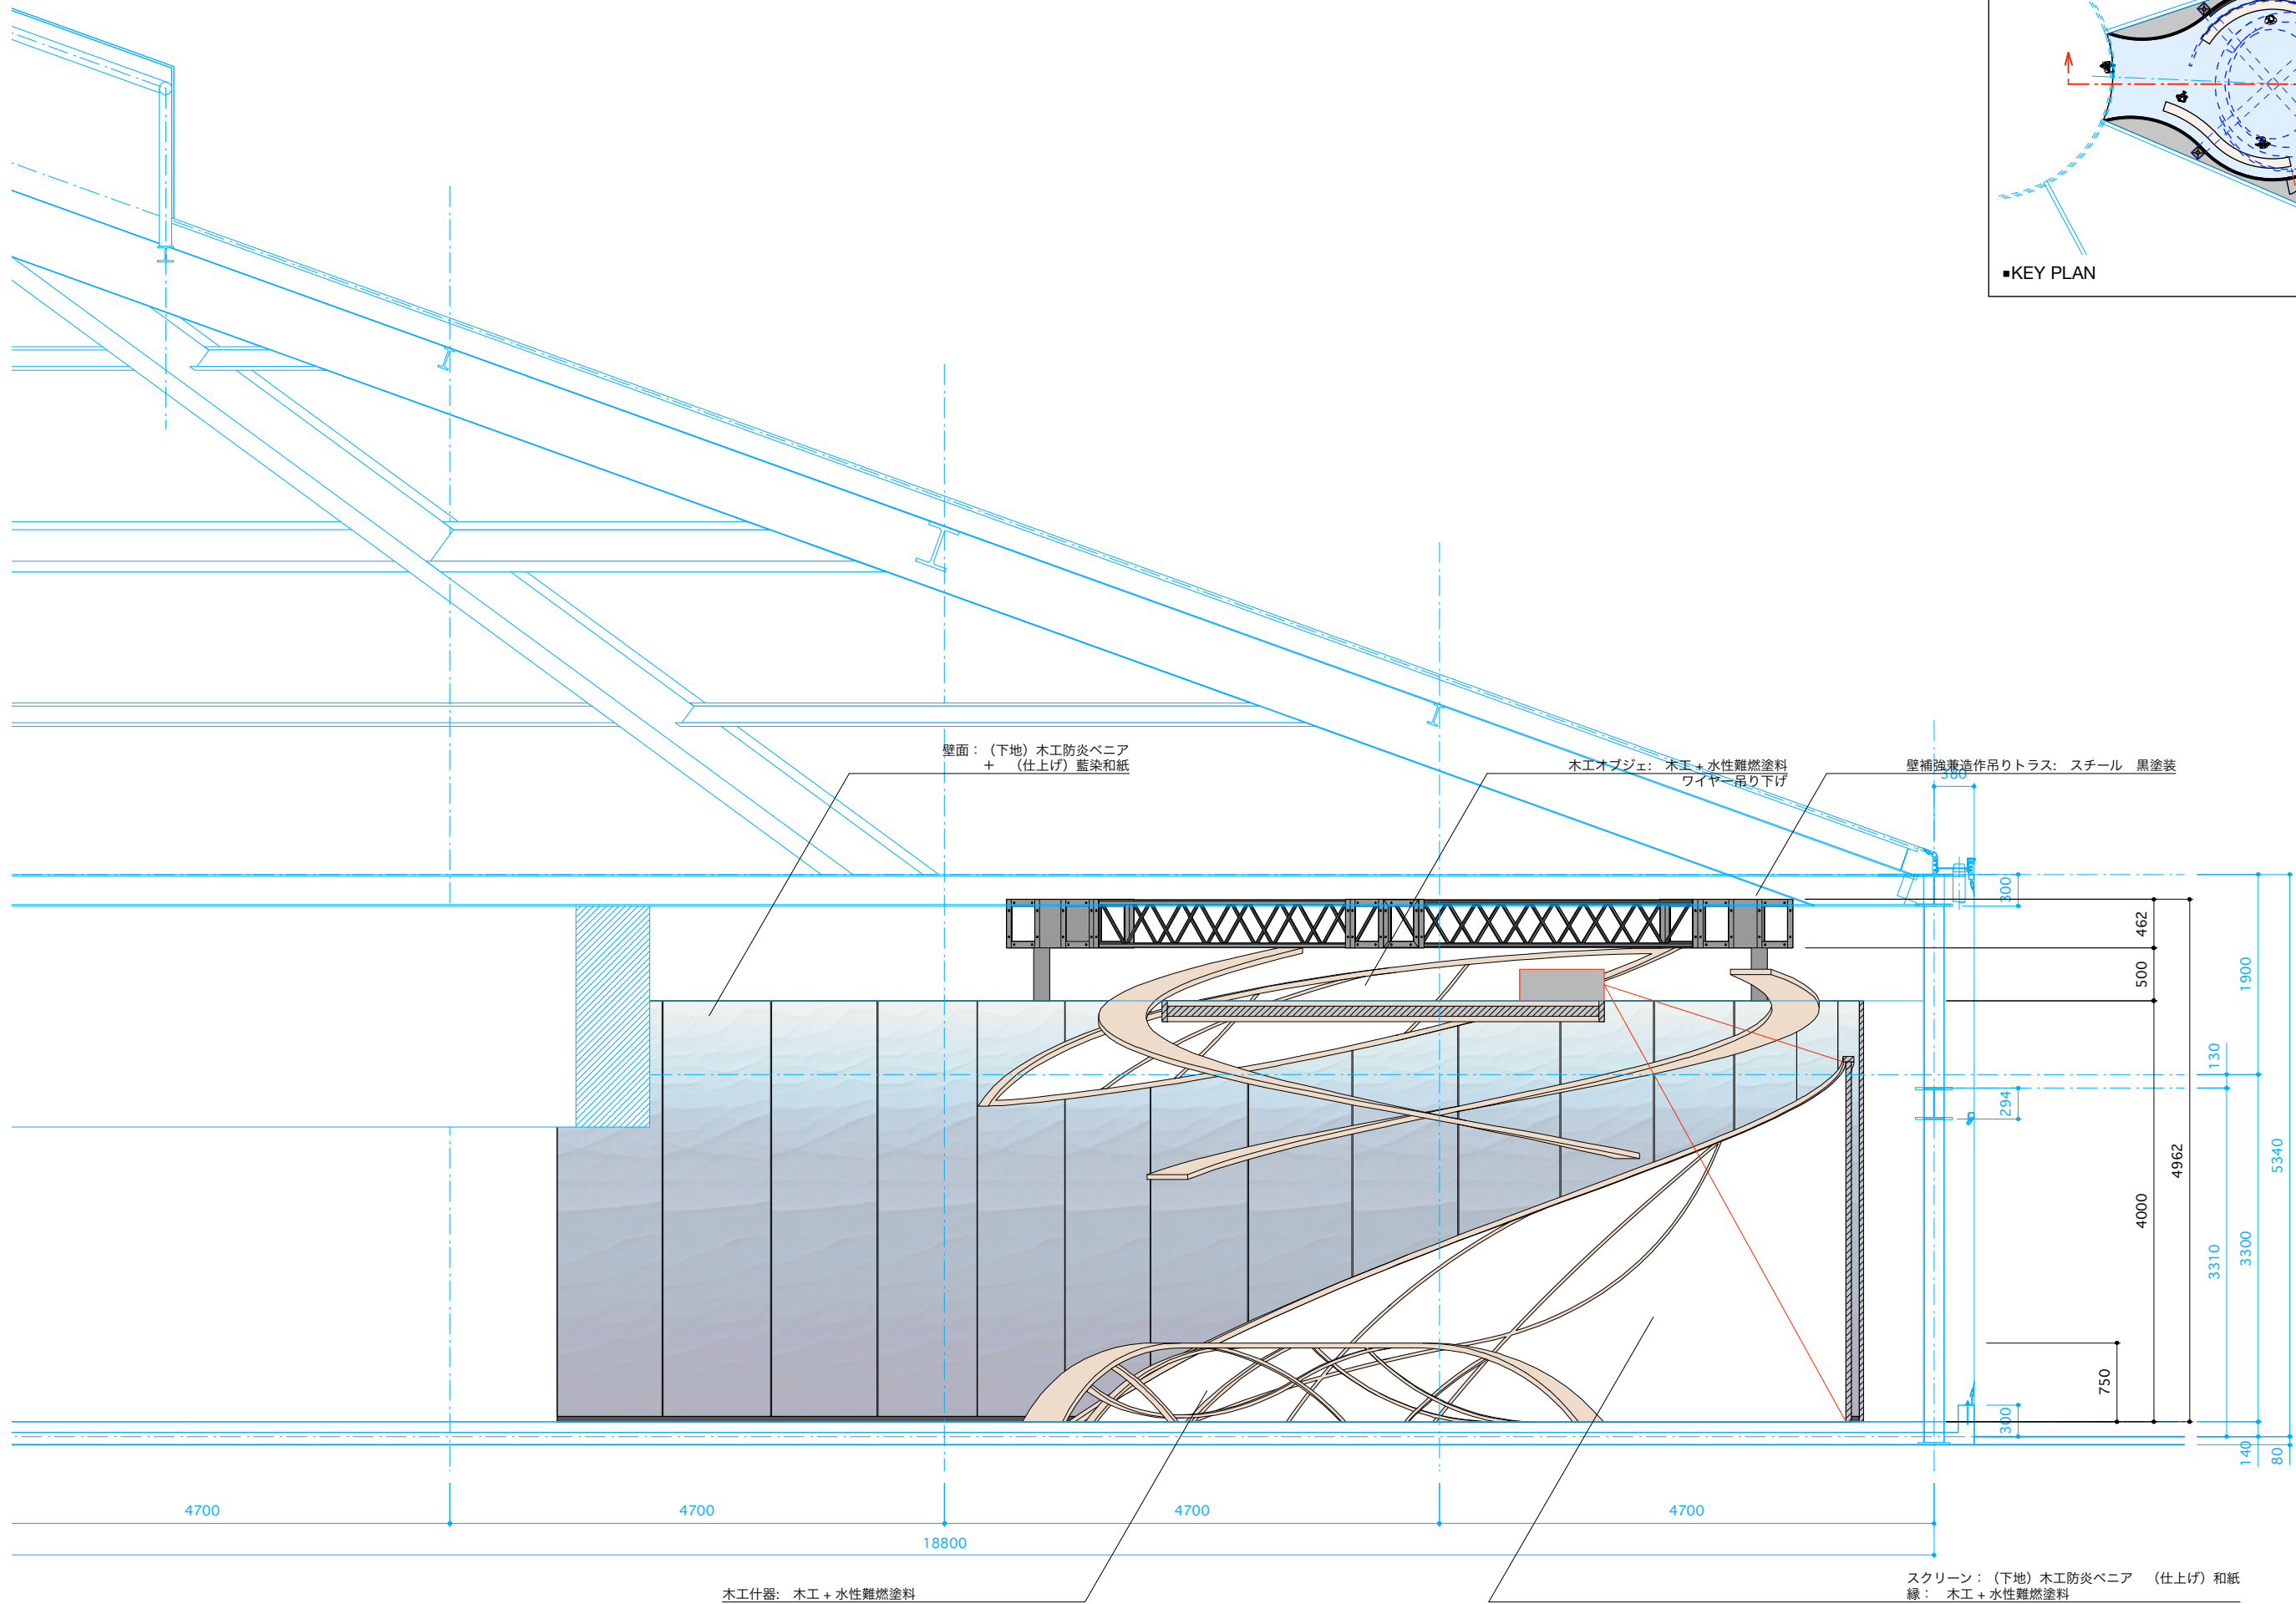


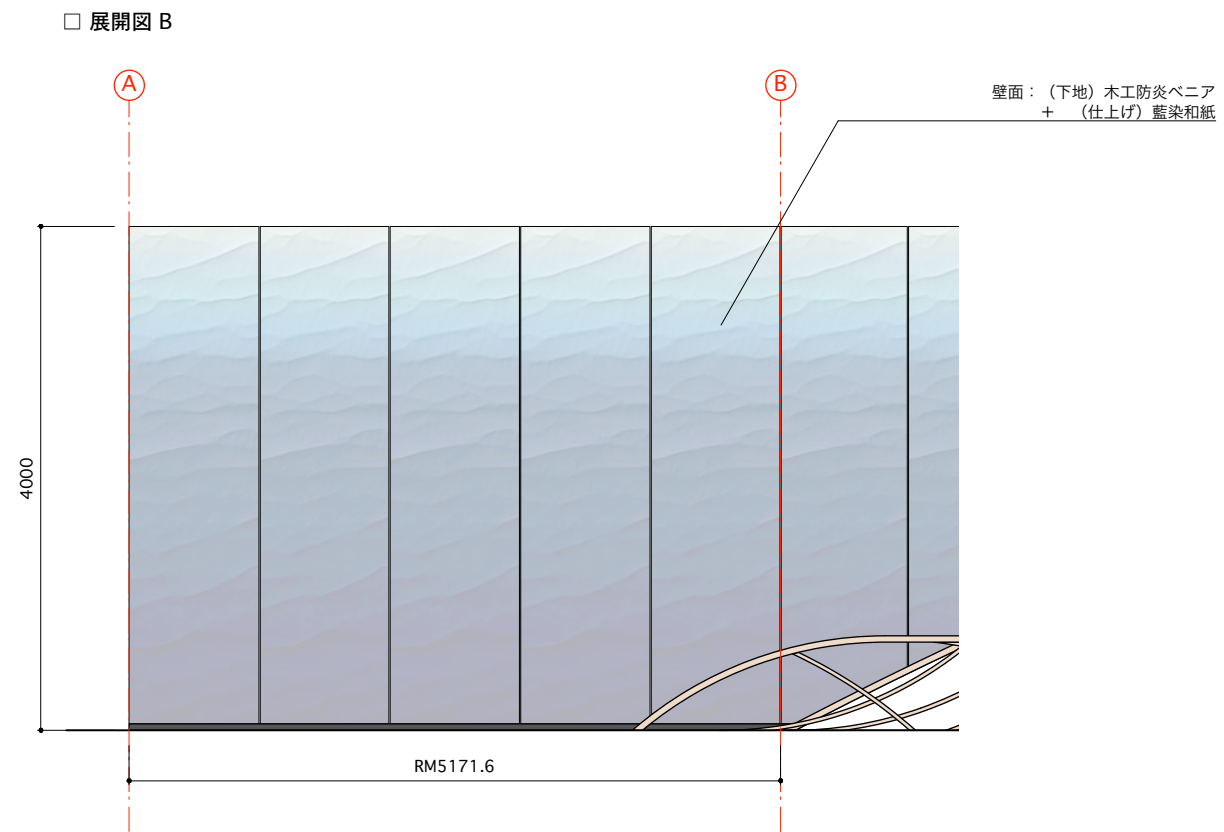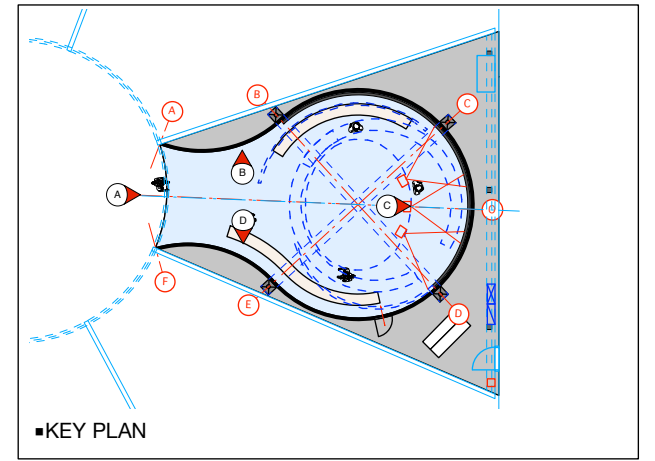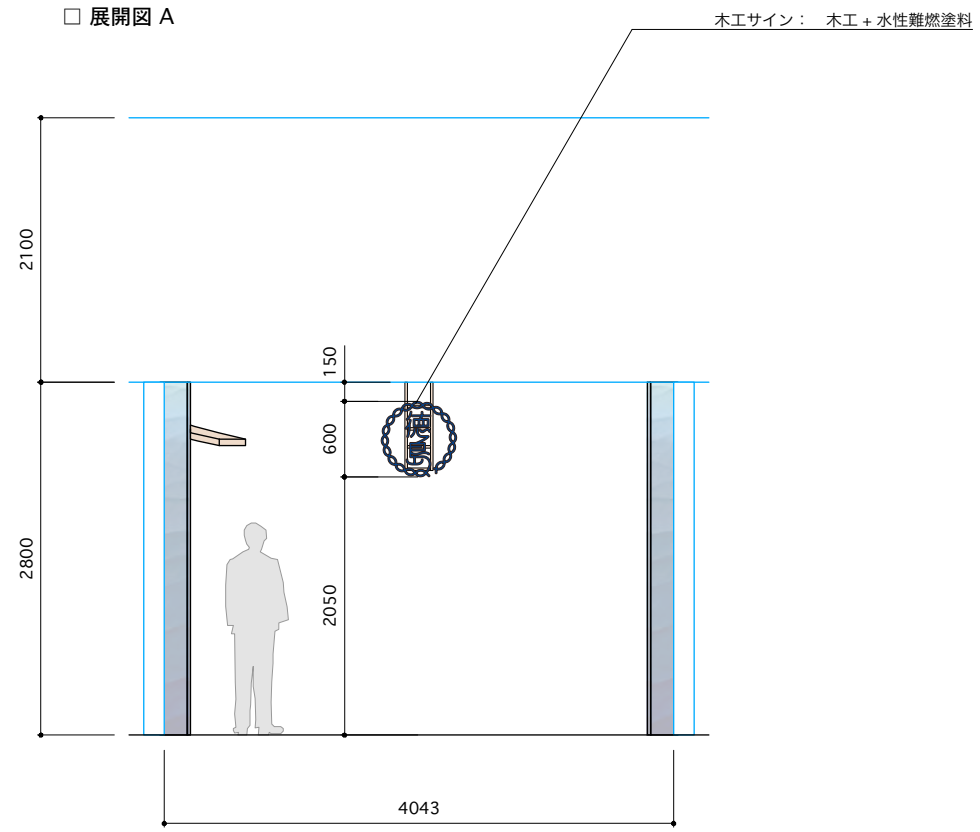


□ 展開図 C

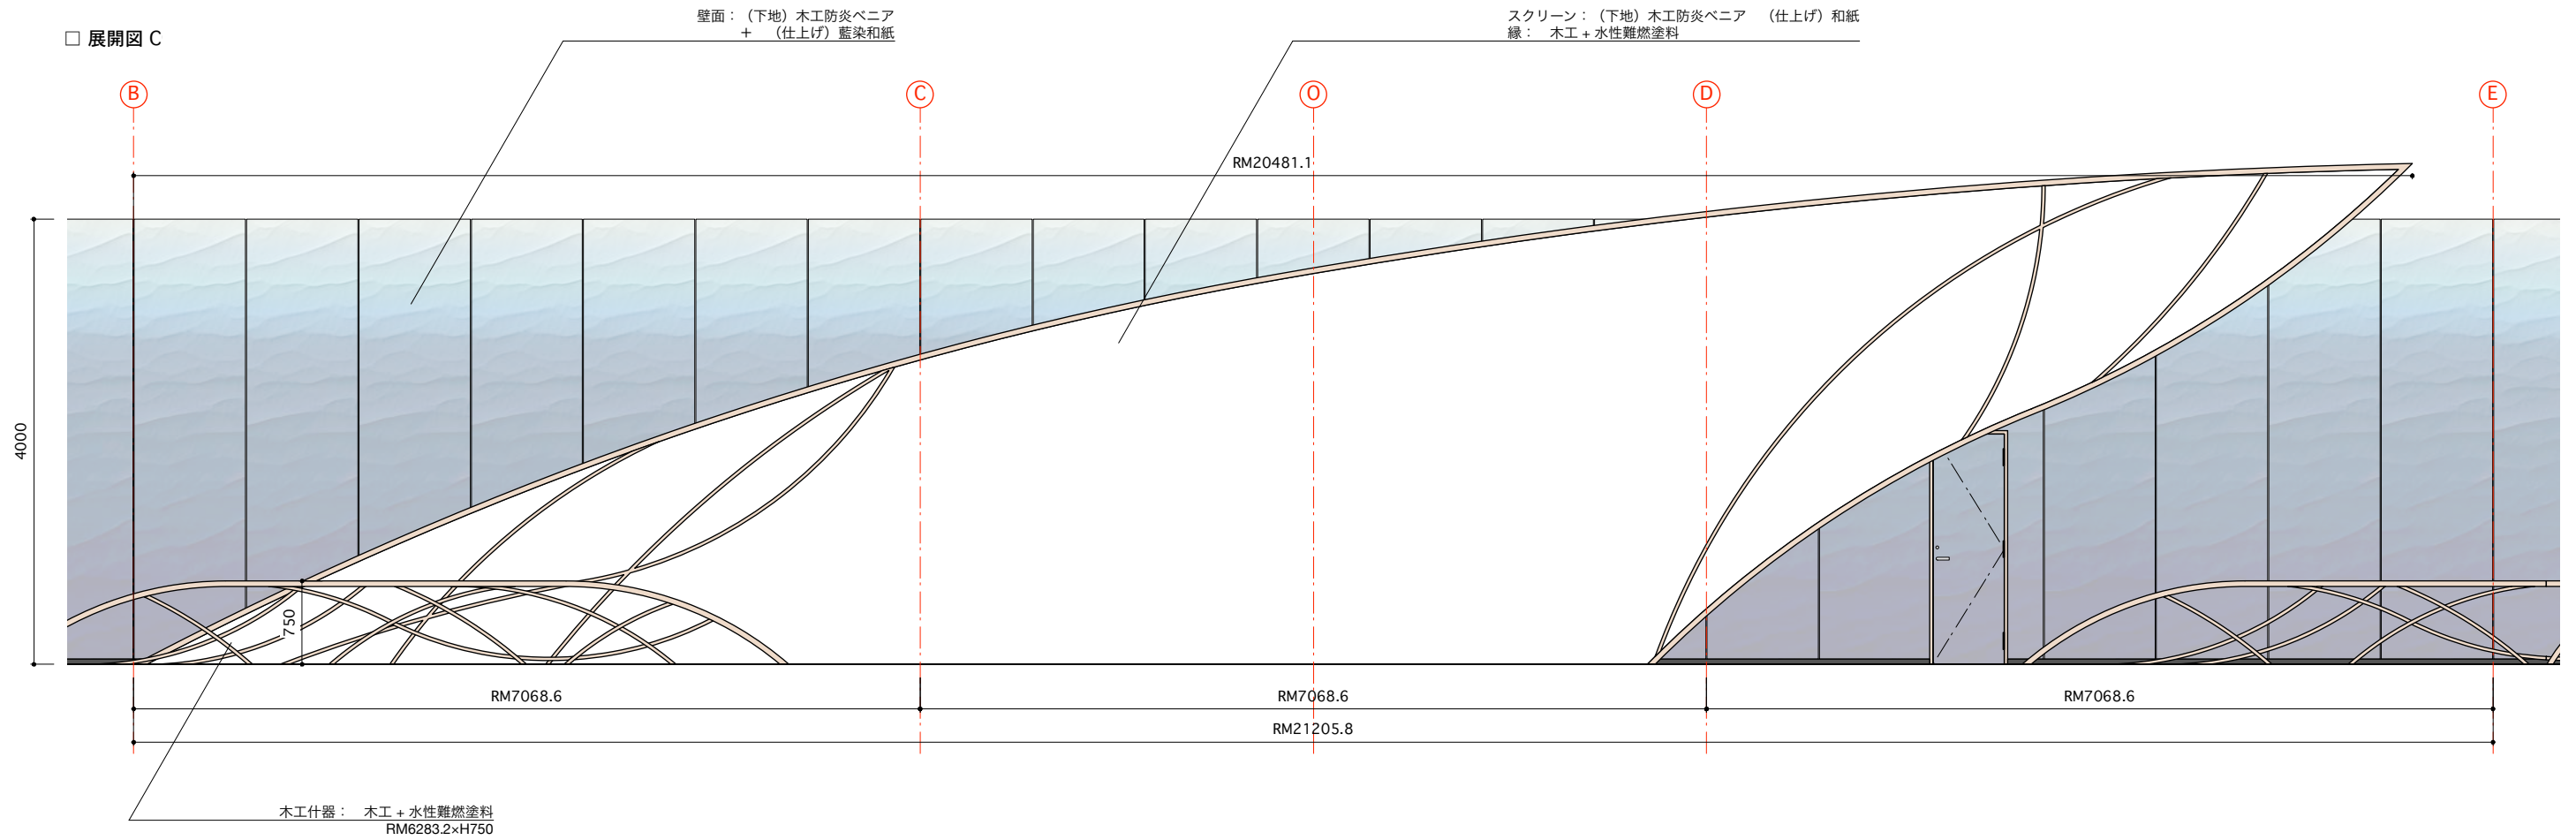



□ 展開図 D

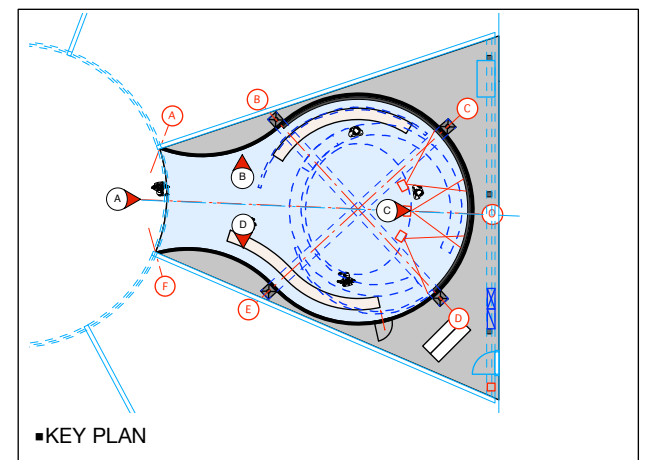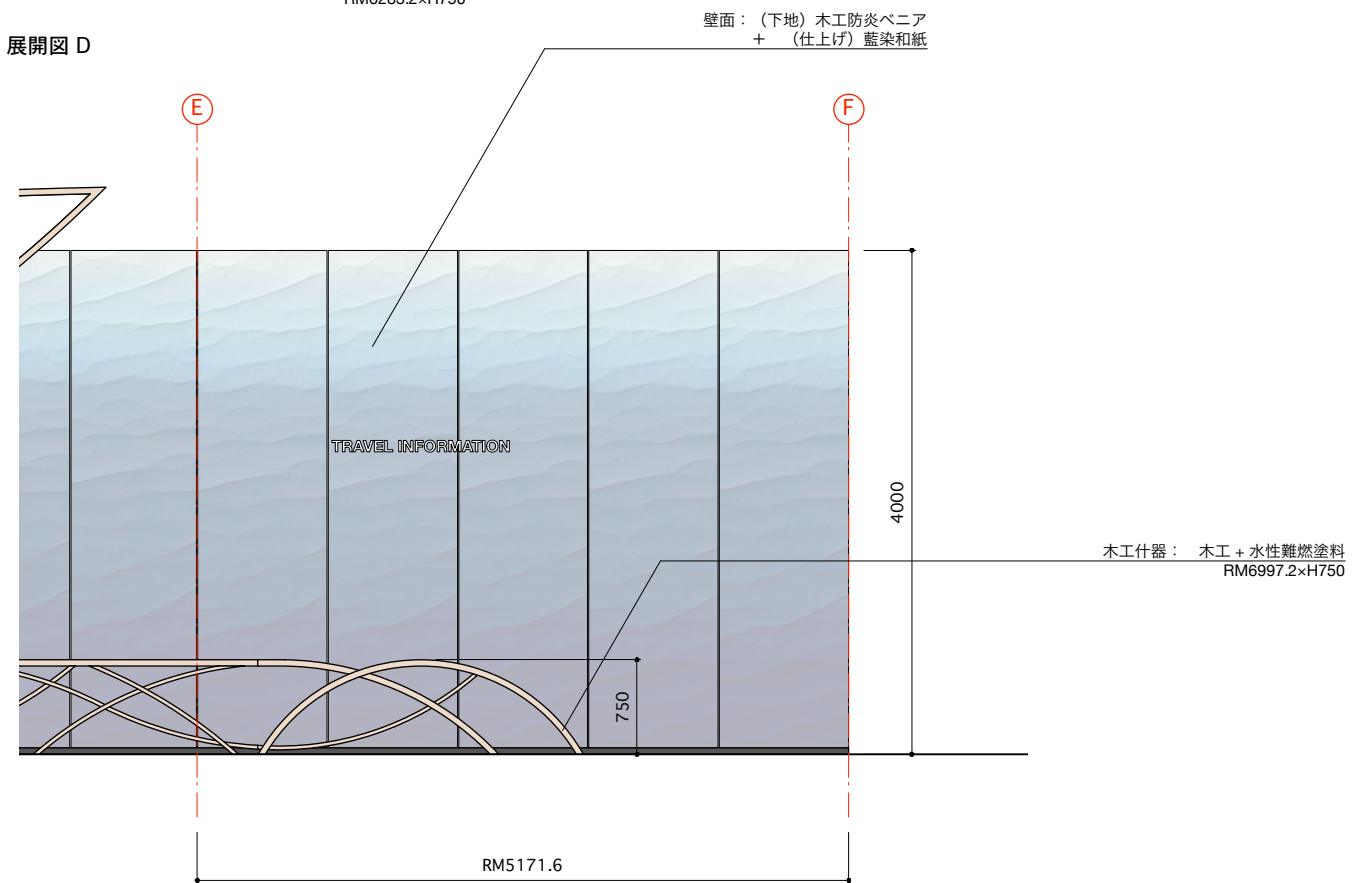


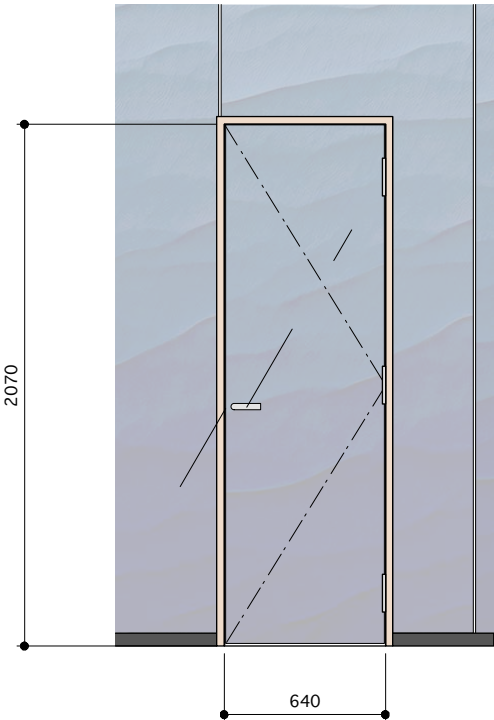窓種・数量	木製 片開きドア 1
姿図	
箇所	バックヤード
仕上	藍染和紙
見込	40
ガラス	-
付属金具	レバーハンドル錠 沓摺 蝶番 戸当り




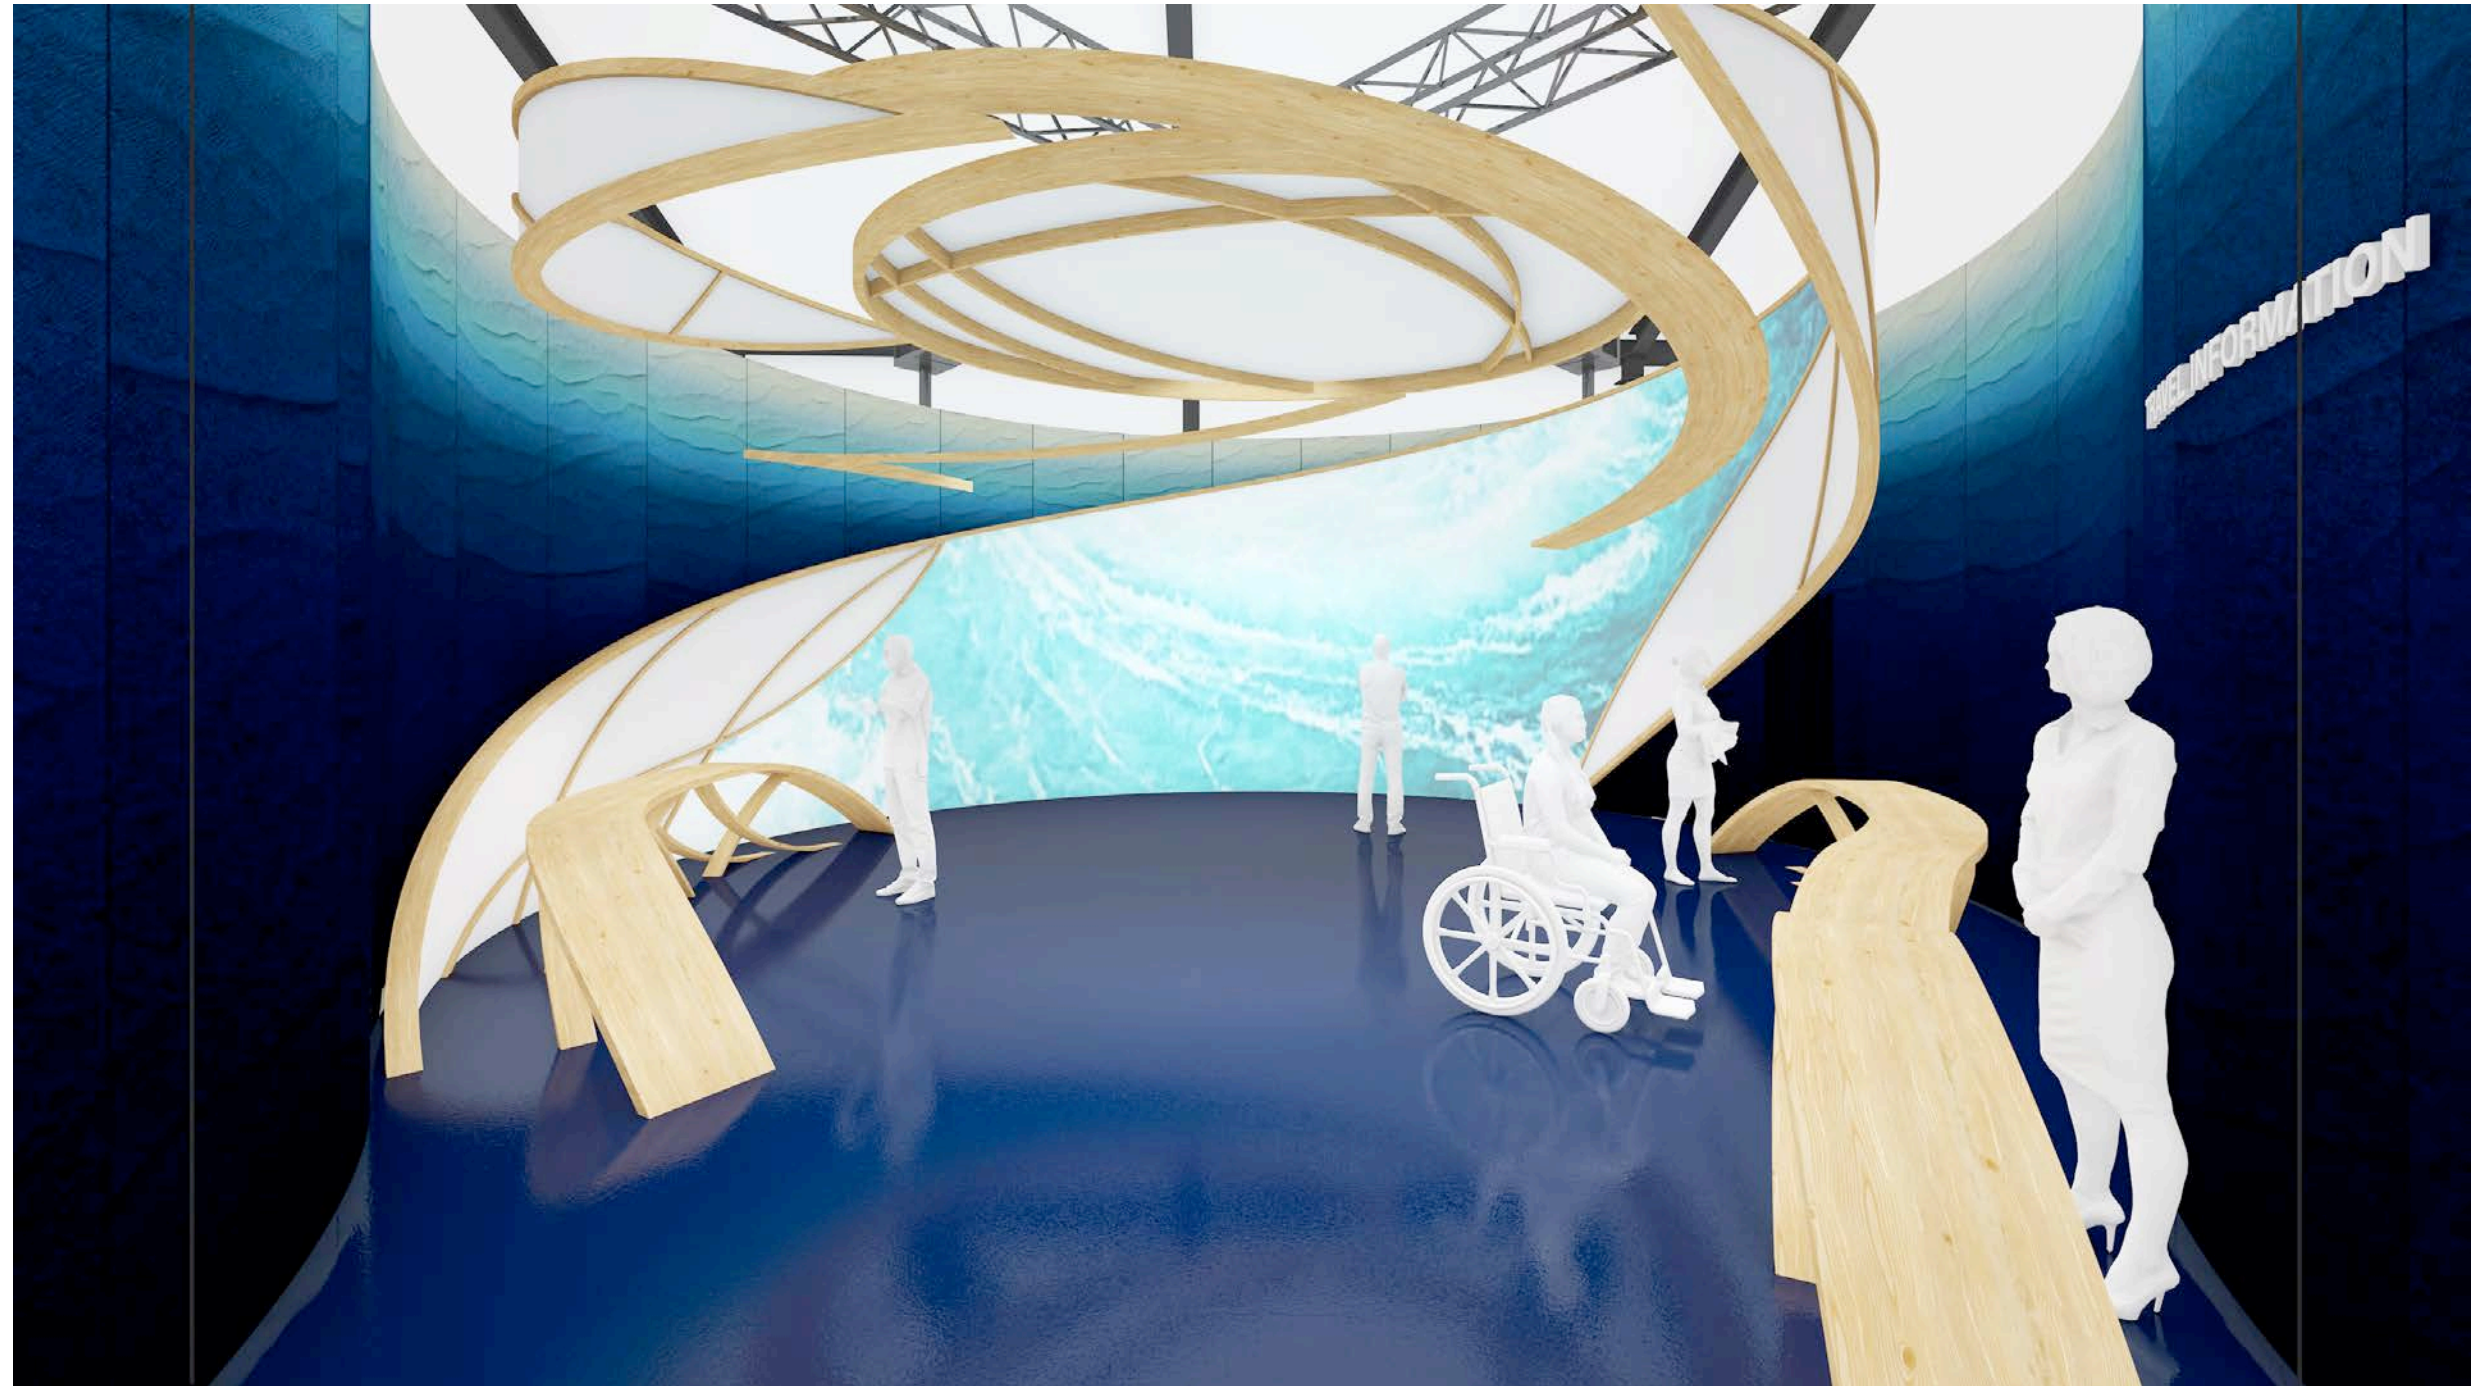

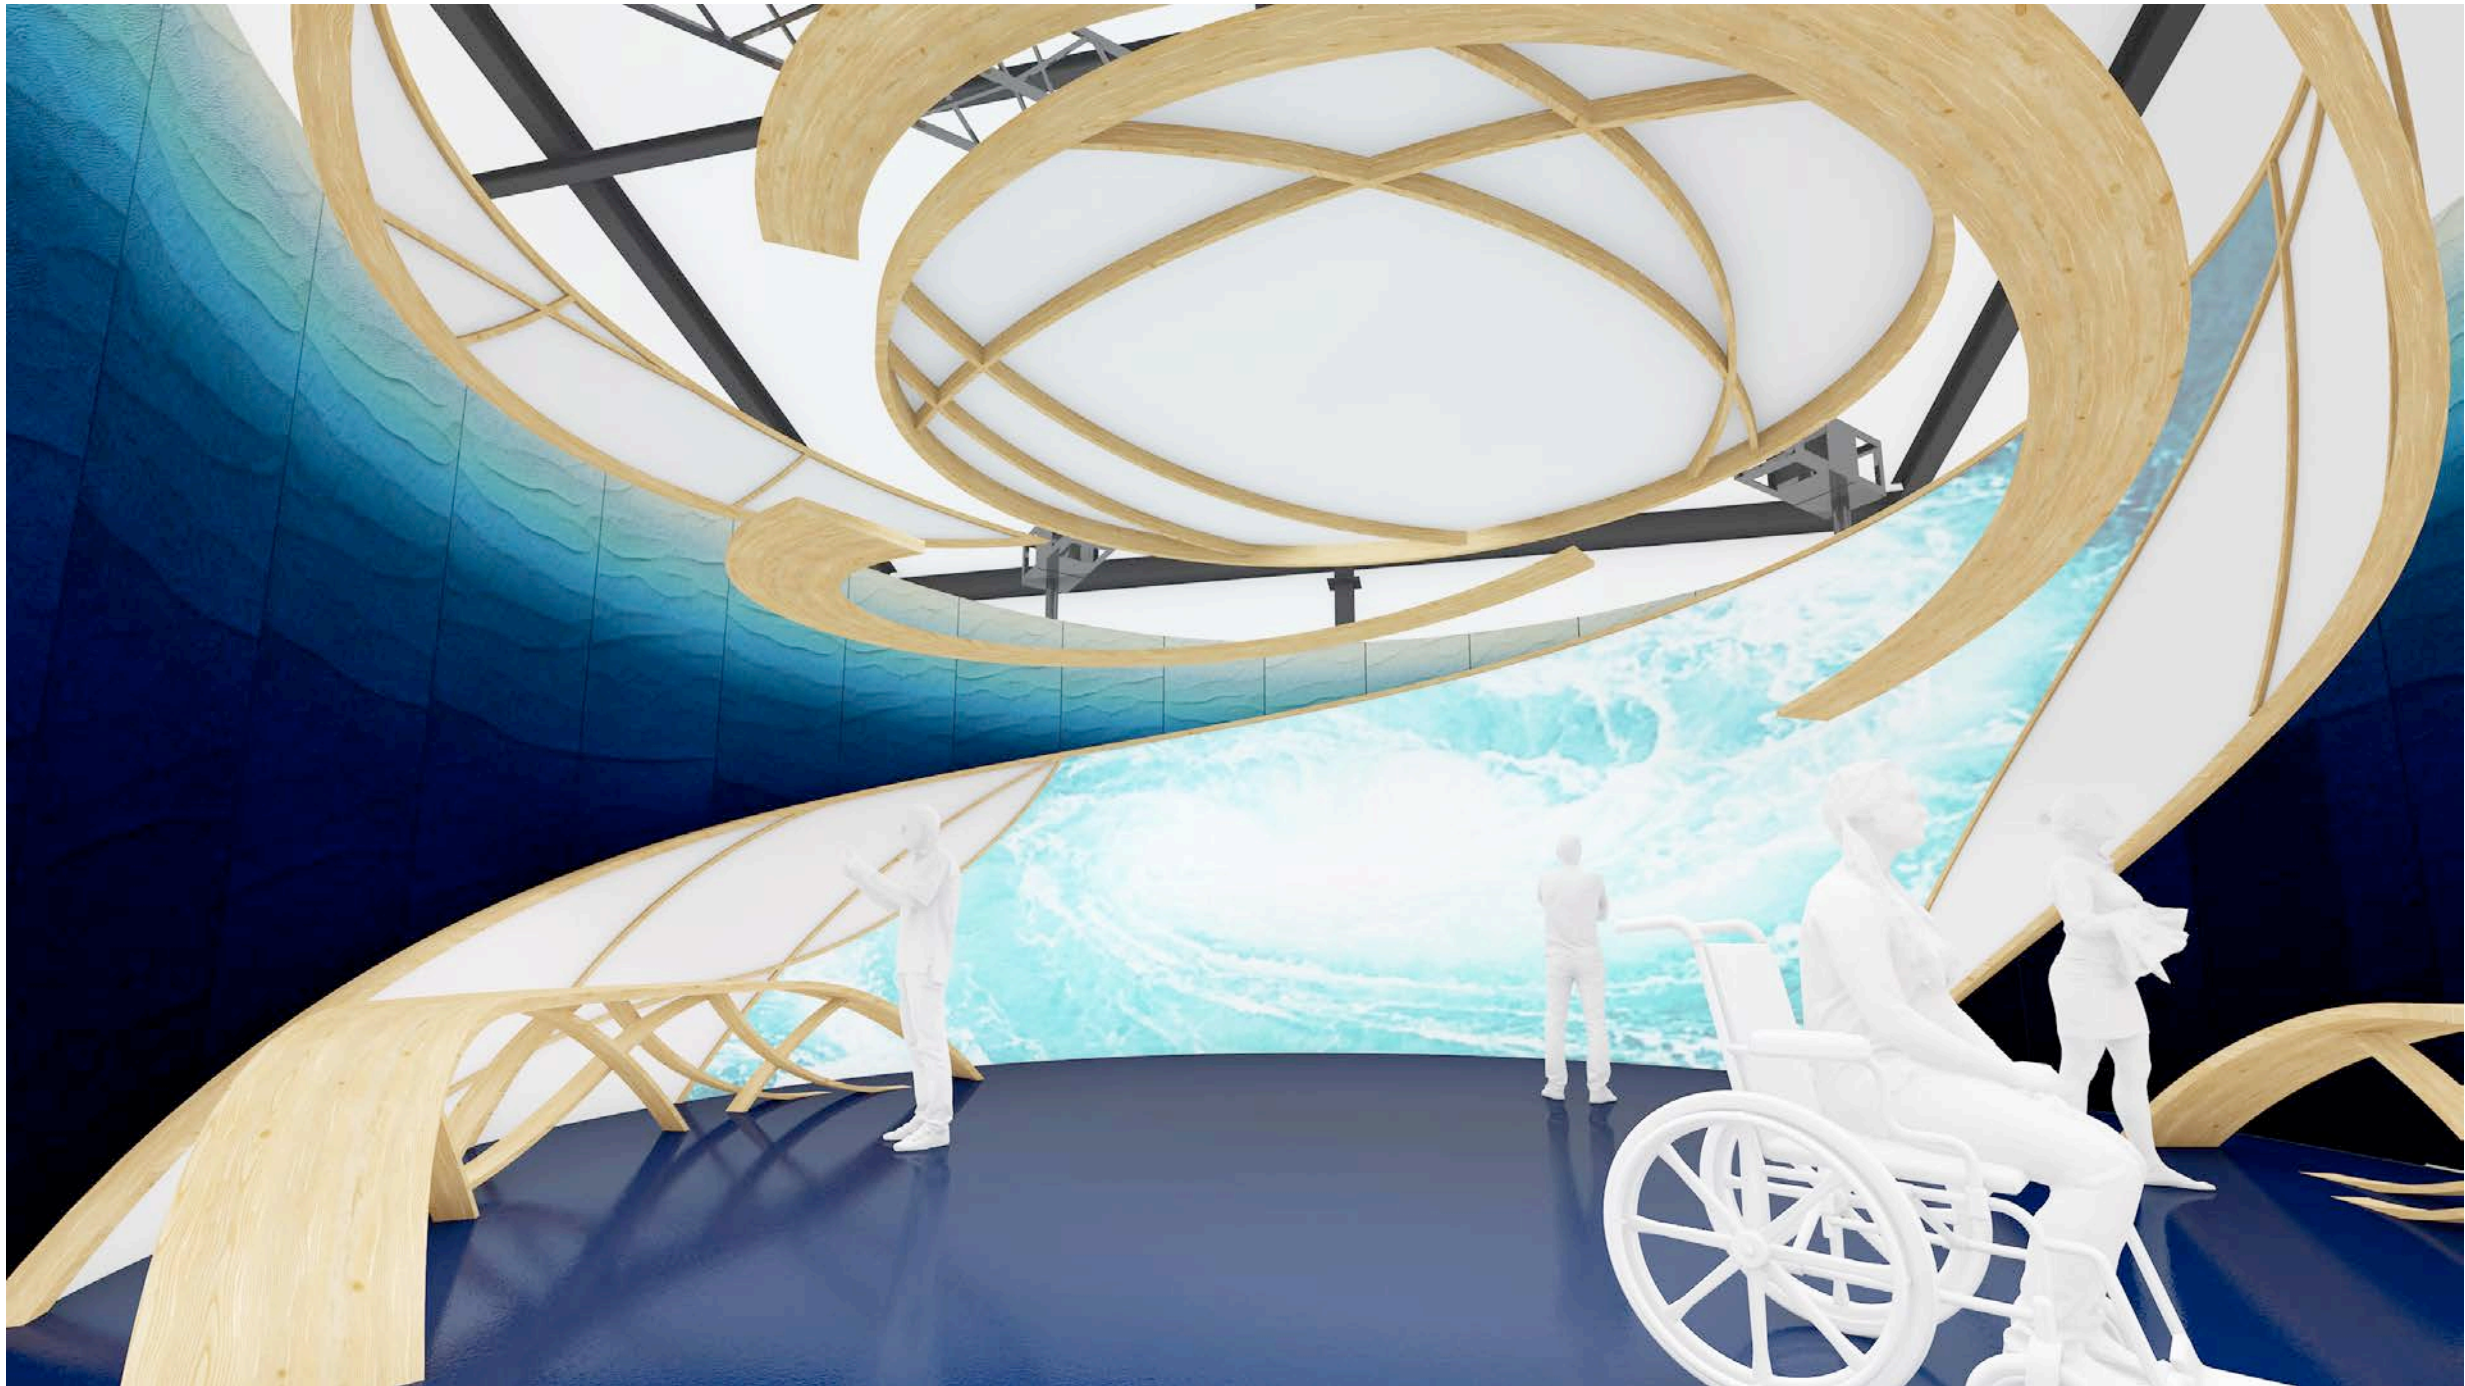

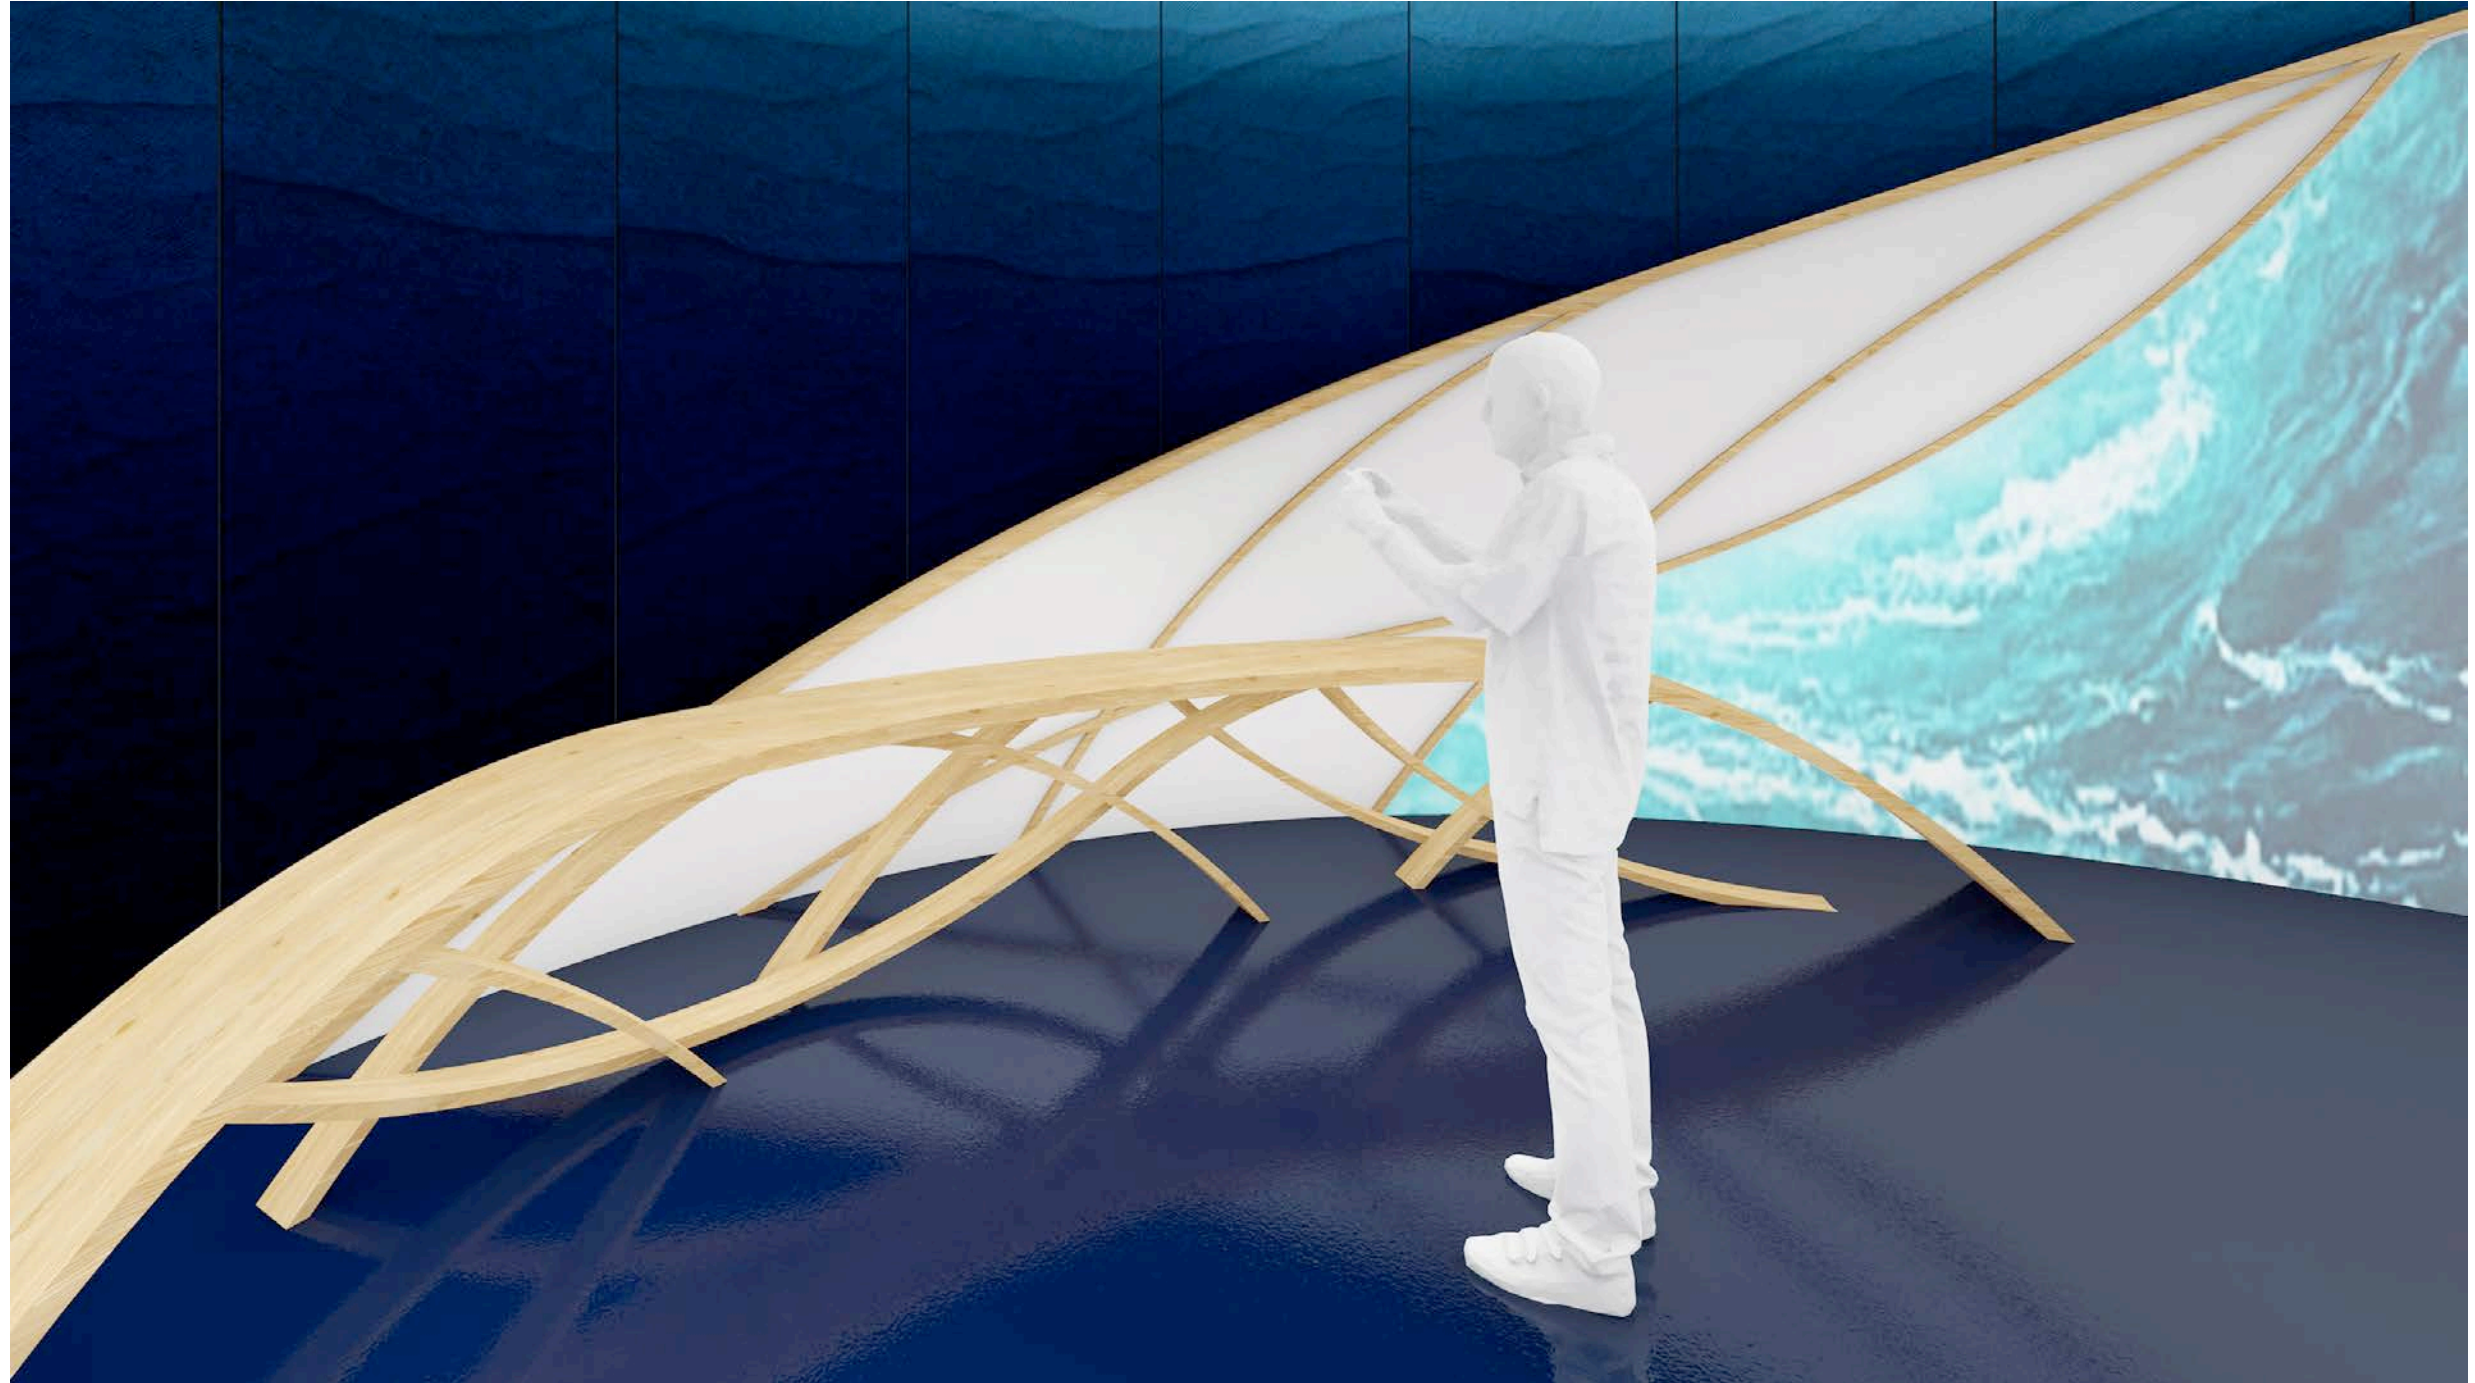



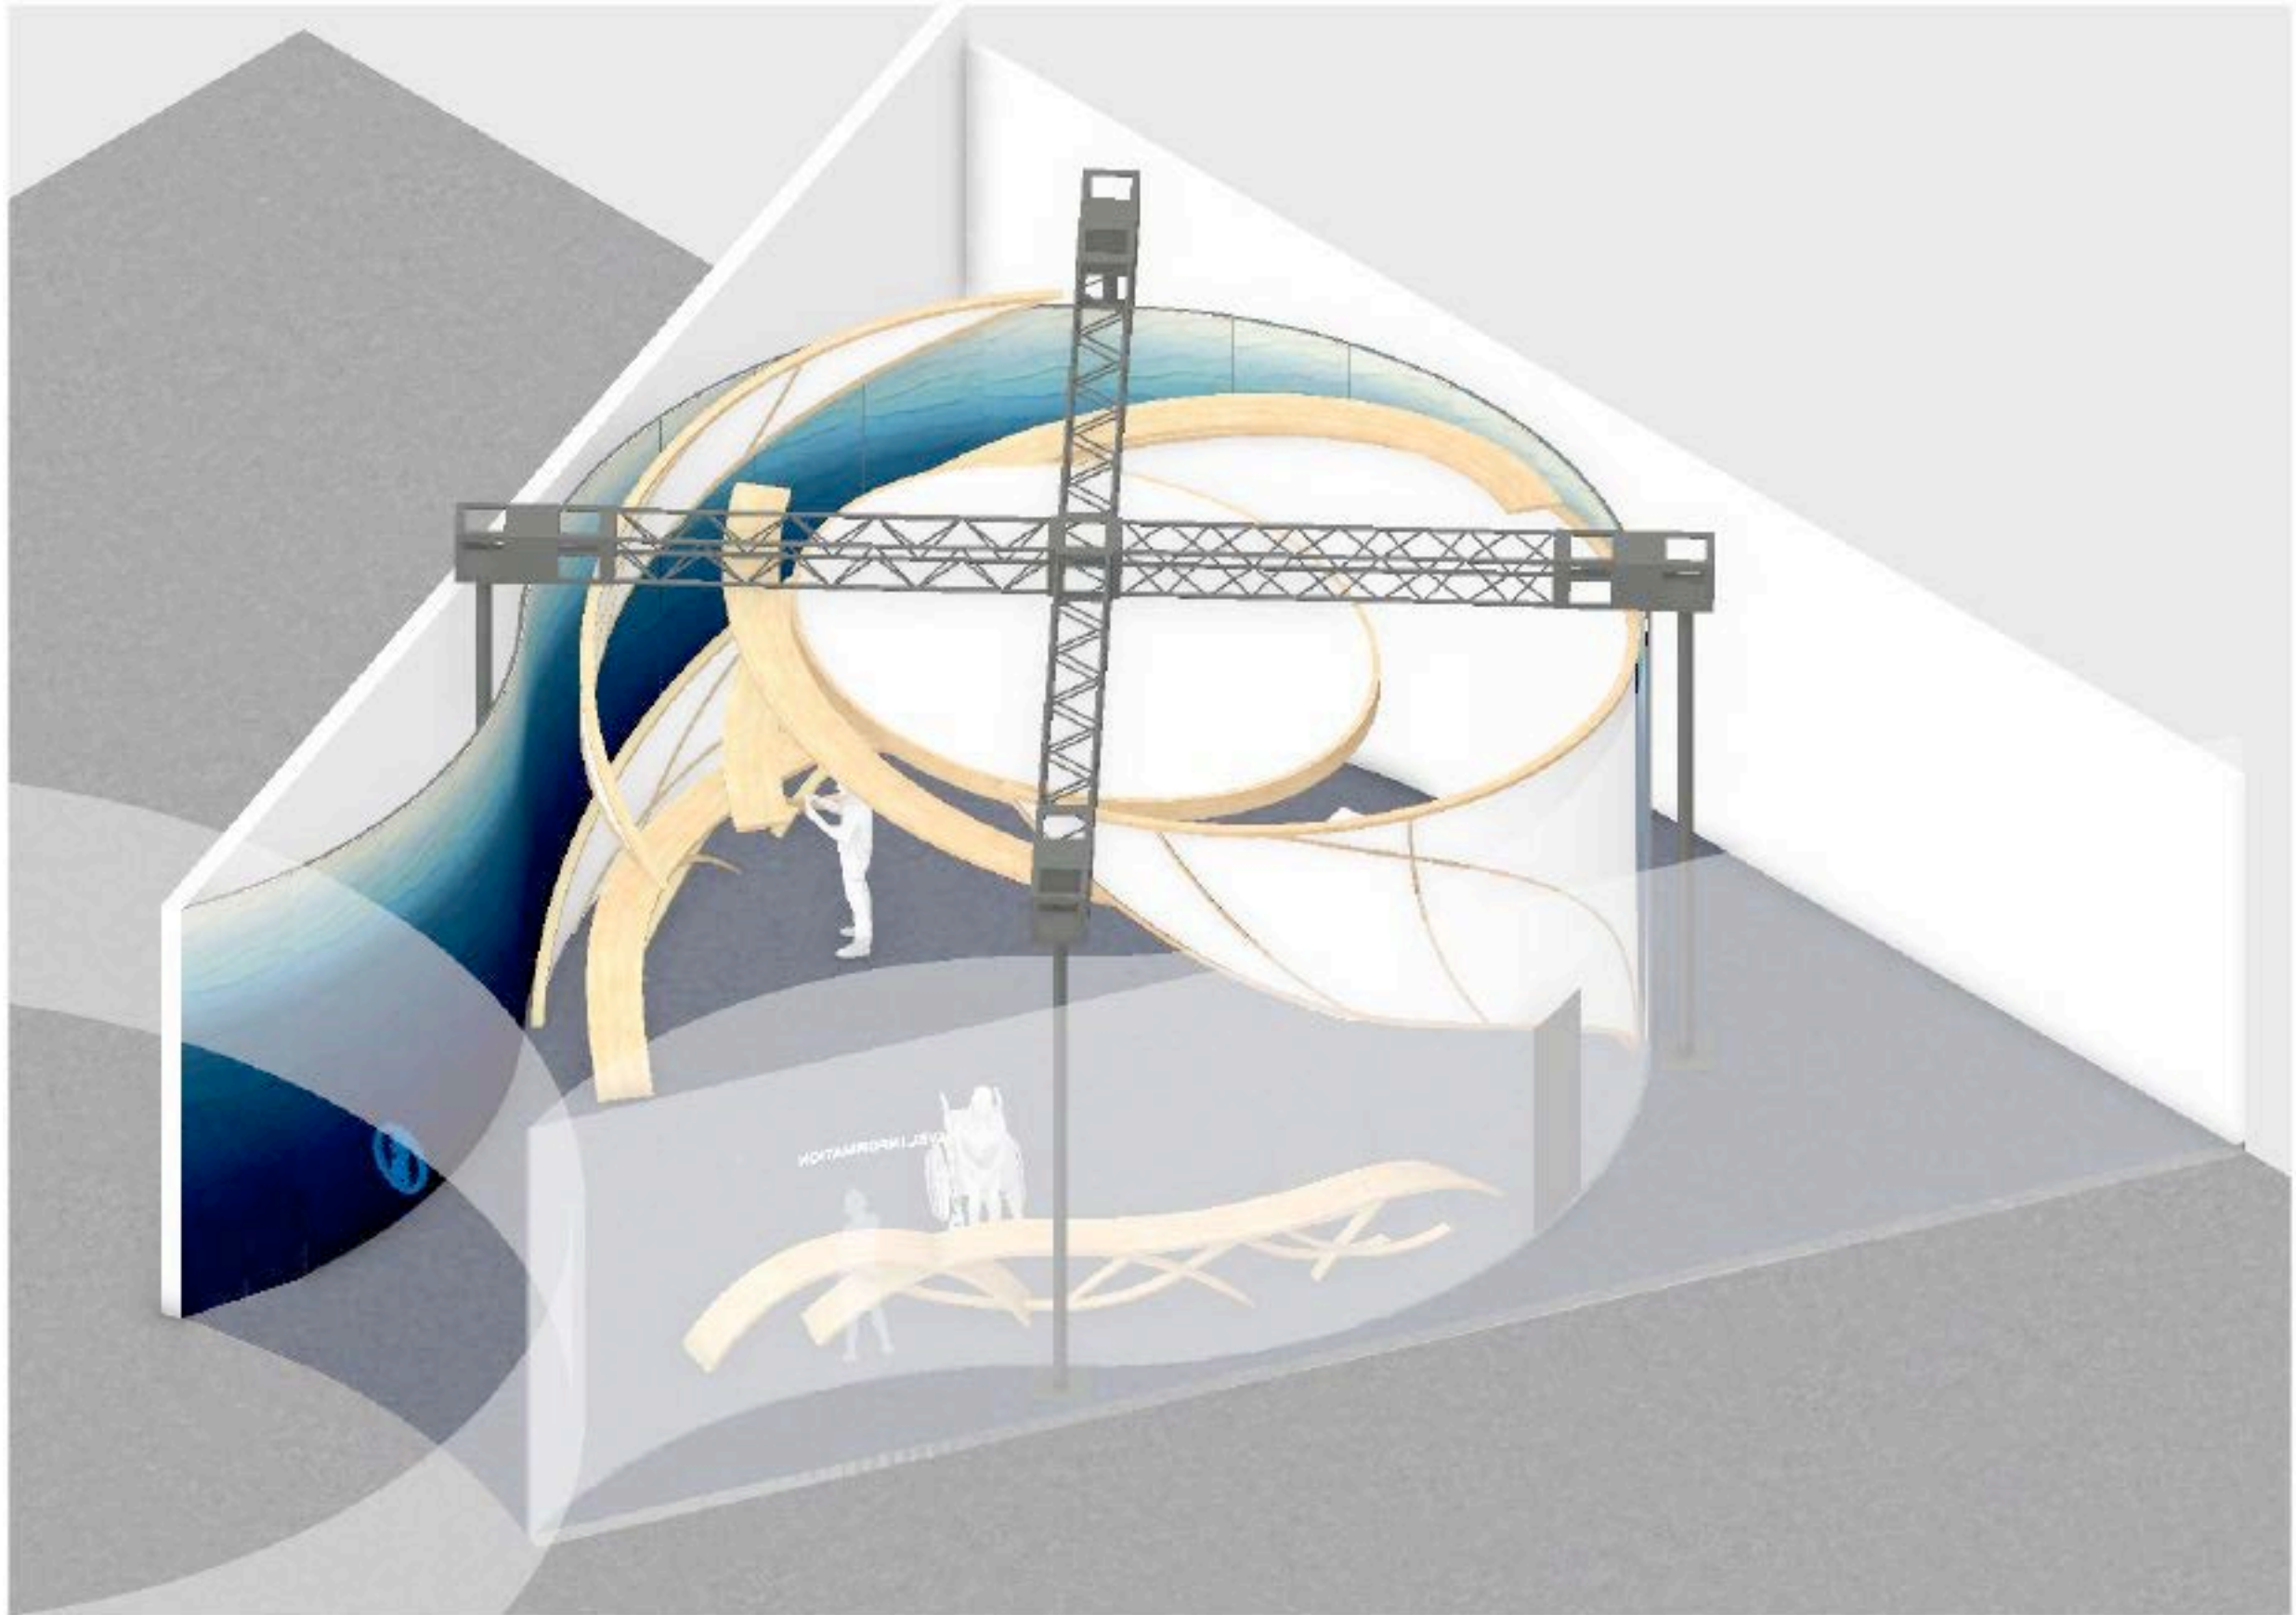

ヴァーチャル観光エリア 機材構成概要

