



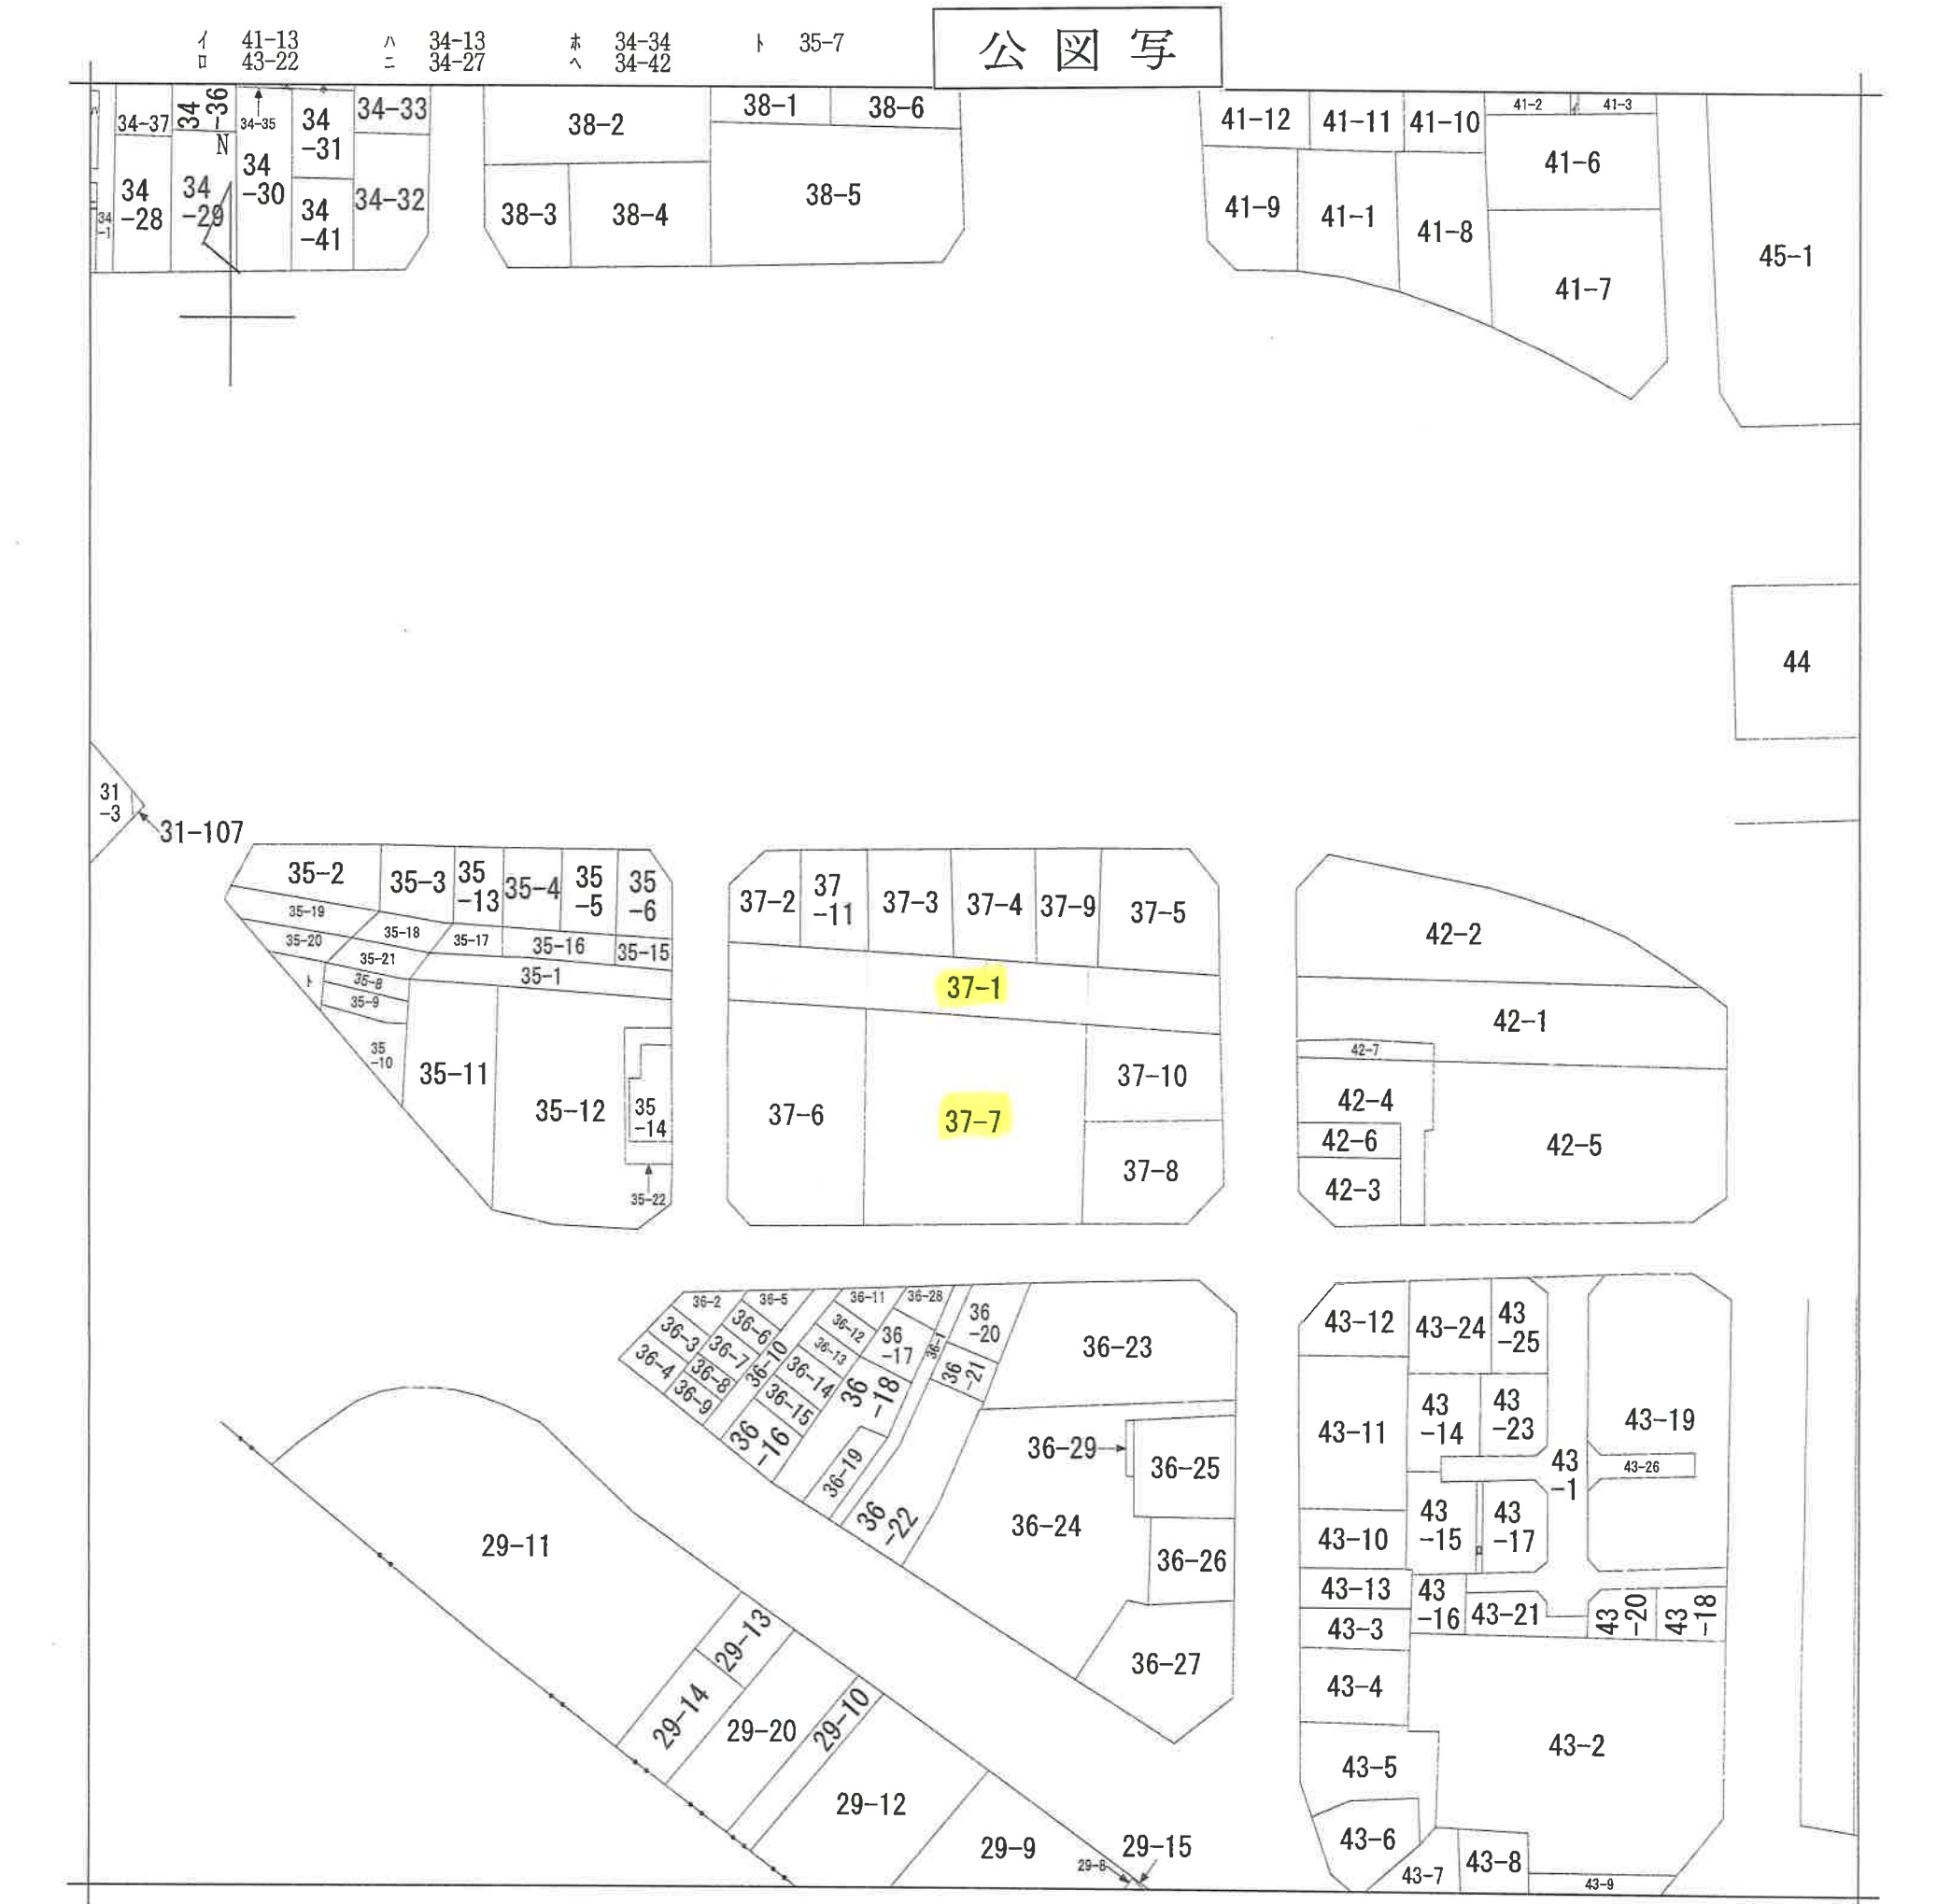

(注) 地図に準ずる図面は、土地の区画を明確にした不動産登記法所定の地図が備え付けられるまでの間、これに代わるものとして備え付けられている図面で、土地の位置及び形状の概略を記載した図面です。

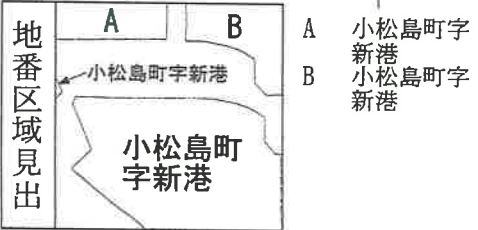

請 求 部 分	所 在	小松島市小松島町字新港				地 番	37番1			
出 力 縮 尺	縮尺不明	精 度 区 分		座 標 系 番 号 又 は 記 号		分 類	地図に準ずる図面		種 類	旧土地台帳附属地図
作 成 年 月 日					備 付 年 月 日 (原図)			補 記 事 項		

これは地図に準ずる図面に記録されている内容を証明した書面である。

令和元年7月9日
徳島地方法務局

請求番号：22-1
(1/1)

登記官

村上正司



登記年月日：平成31年3月26日


これは図面に記録されている内容を証明した書面である。
令和元年7月9日 徳島地方方法務局

登記官

村上正司



地番	37-1	地積測量図
土地の所在	小松島市小松島町字新港	

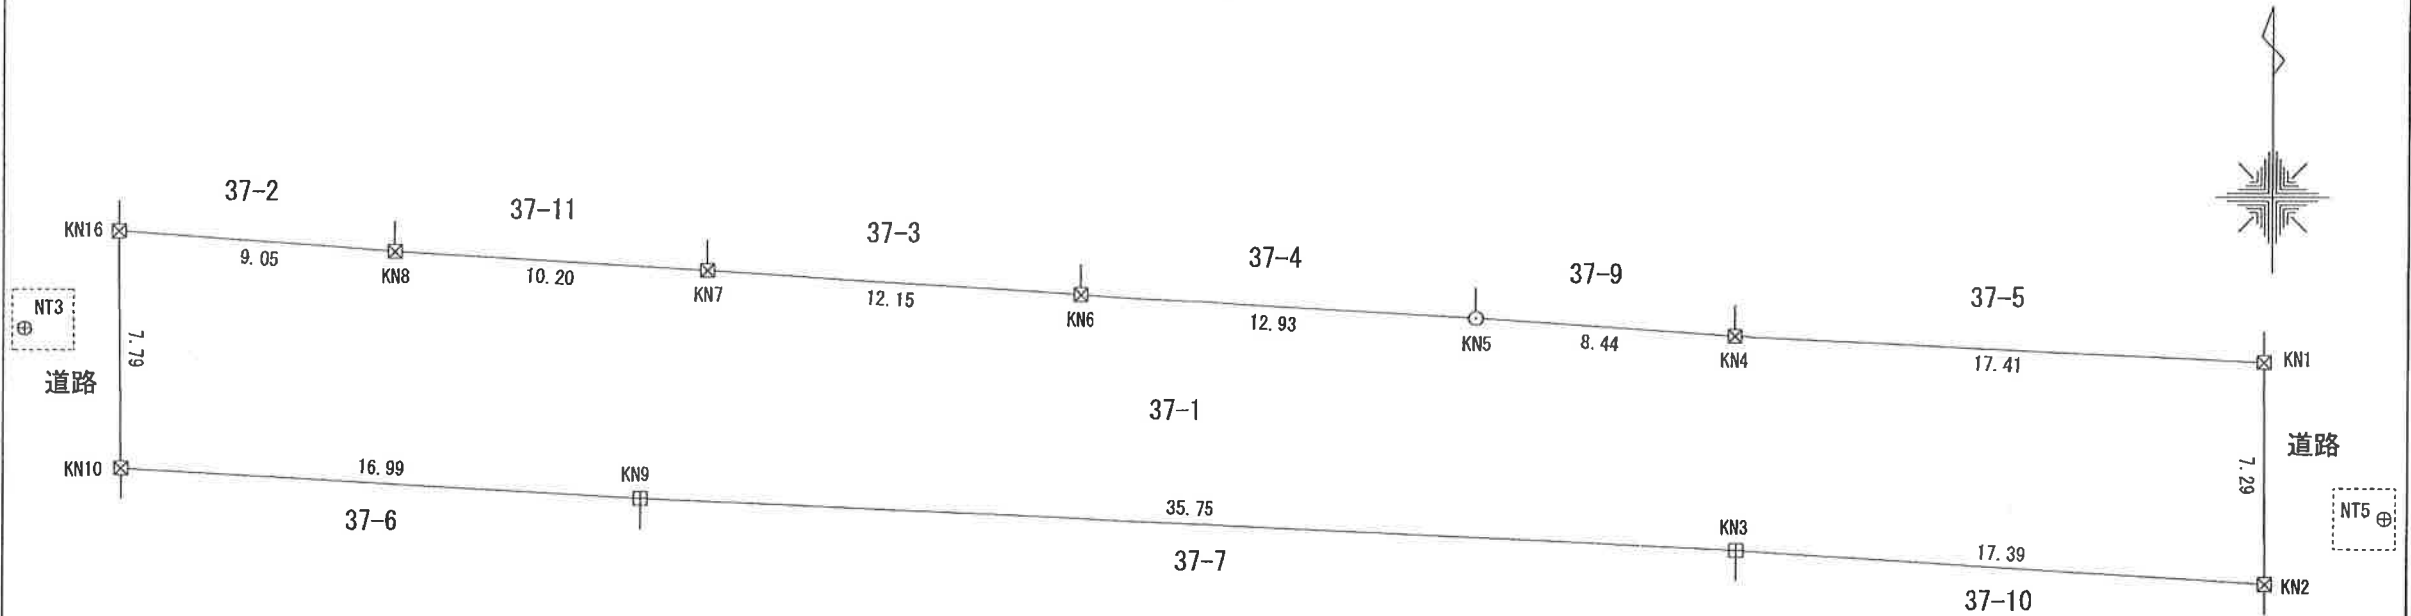

座標求積表

地番	37-1				
測点	Xn	Yn	(Xn+1 - Xn-1)Yn	距離	
KN1	1041.933	1016.697	8229.145518	17.41	
KN4	1042.736	999.304	1356.055528	8.44	
KN5	1043.290	990.877	1277.240453	12.93	
KN6	1044.025	977.965	1486.506800	12.15	
KN7	1044.810	965.836	1369.555448	10.20	
KN8	1045.443	955.650	1254.768450	9.05	
KN16	1046.123	946.620	-6730.468200	7.79	
KN10	1038.333	946.711	-8322.536401	16.99	
KN9	1037.332	963.676	-2542.177288	35.75	
KN3	1035.695	999.394	-2688.369860	17.39	
KN2	1034.642	1016.753	6342.505214	7.29	
		倍面積	1032.225662		
		面積	516.1128310		
		地積	516.11	m ²	

(任意座標)


測量年月日	平成31年2月14日
報告書NO	1950001

参照点表

P1	NT3	X座標	1042.672
		Y座標	939.259
P2	NT5	X座標	1036.248
		Y座標	1027.318

境界点	点間距離	
	P1	P2
KN1	77.442	12.047
KN4	60.045	28.755
KN5	51.622	37.115
KN6	38.730	49.962
KN7	26.663	62.075
KN8	16.624	72.255
KN16	8.130	81.300
KN10	8.623	80.634
KN9	24.994	63.651
KN3	60.538	27.929
KN2	77.909	10.686

準拠点の種類 (単位:m)

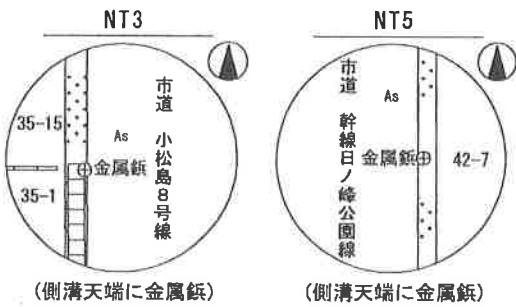

記号	標識の種類
○	筆界点
⊕	金属板
⊗	金属プレート(会標)
田	コンクリート杭

作成者 一般社団法人公共嘱託登記土地家屋調査士協会サムライ
社員 西岡 哲也 (平成 31年 2月 15日作成)
土地家屋調査士

申請人 徳島県知事 飯泉嘉門

縮尺 1/250

登記年月日：平成31年3月26日

これは図面に記録されている内容を証明した書面である。
令和元年7月9日 徳島地方方法務局

登記官

村上正司





地番	37-7	地積測量図
土地の所在	小松島市小松島町字新港	

座標求積表				
地番	測点	Xn	Yn	(Xn+1 - Xn-1)Yn
37-7	KN13	1008.007	963.896	-28087.929440
	KN14	1008.192	983.549	347.192797
	KN15	1008.360	999.716	14281.942776
	KN17	1022.478	999.509	27321.578515
	KN3	1035.695	999.394	14844.998476
	KN9	1037.332	963.676	-26682.261088
		倍面積		2025.522036
		面積		1012.7610180
		地積		1012.76 m ²

引照点表			
P 1	NT1	X座標	1000.000
		Y座標	1000.000
P 2	NT2	X座標	999.466
		Y座標	944.711

境界点	点間距離	
P 1	P 2	
KN13	36.981	21.000
KN14	18.378	39.806
KN15	8.365	55.719
KN17	22.483	59.434
KN3	35.700	65.596
KN9	52.088	42.350

準拠点の種類

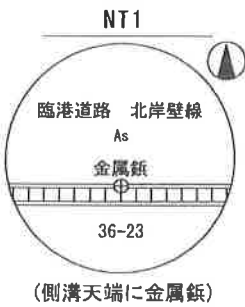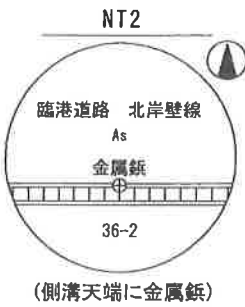


(任意座標)

測量年月日	平成31年2月14日
報告書NO	1950002

NT2 ⊕

記号	標識の種類
⊕	金属板
⊗	金属プレート(会標)
田	コンクリート杭

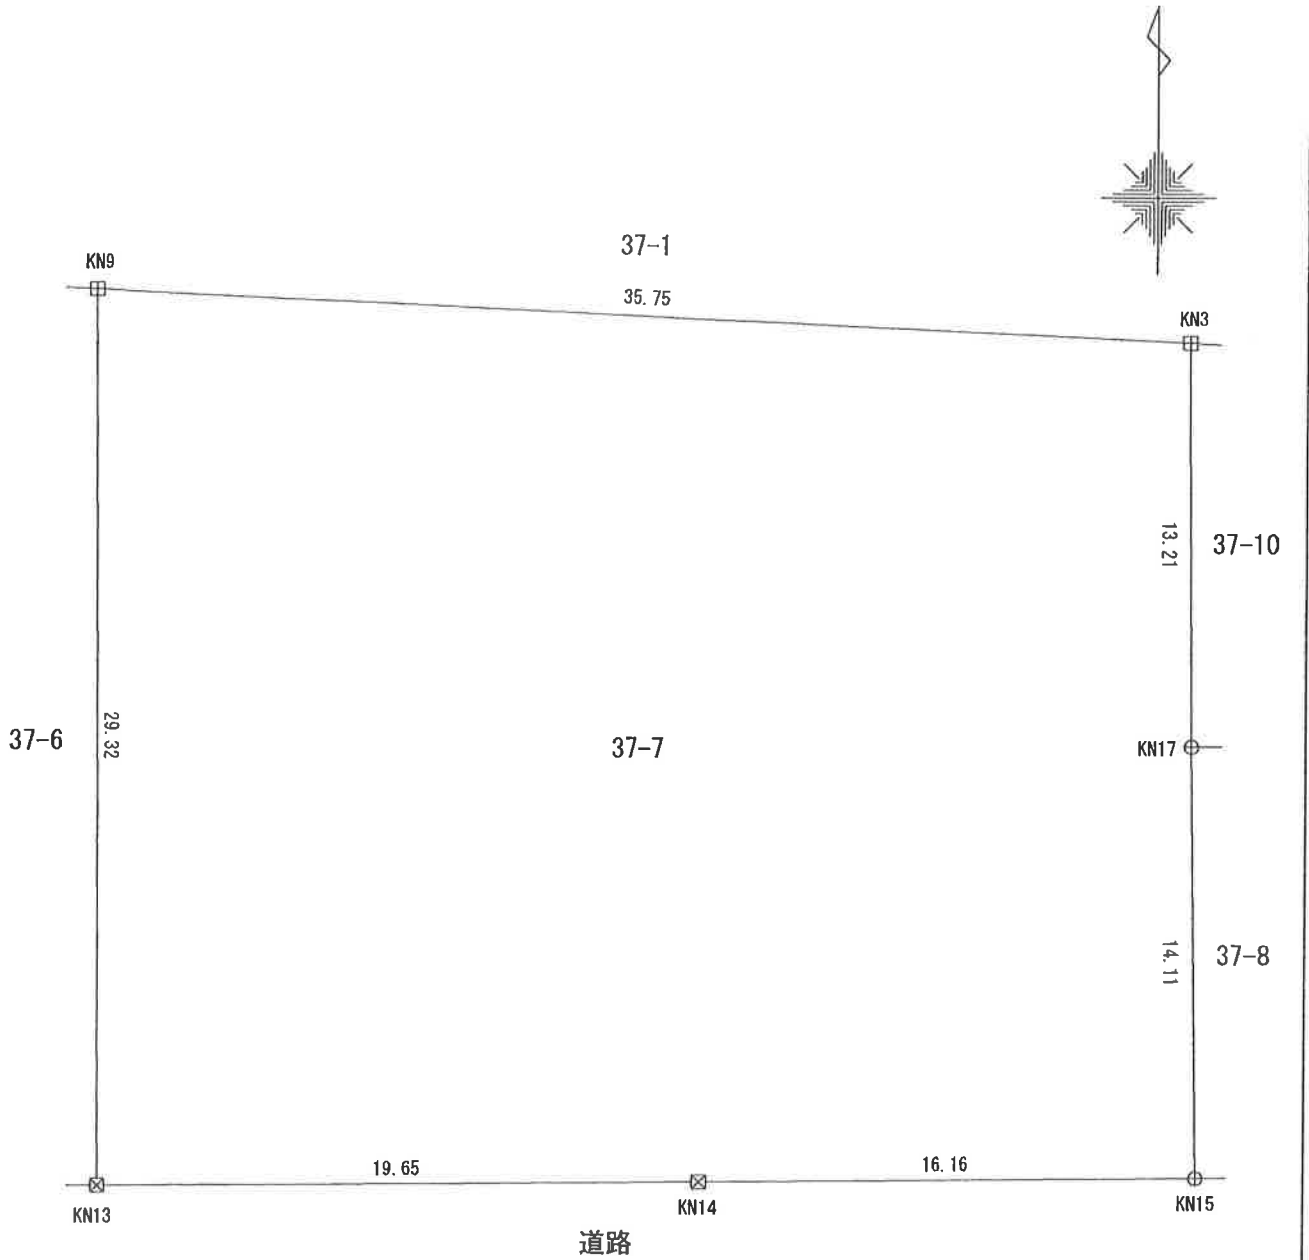

NT1 ⊕
(単位：m)

作成者	一般社団法人公共嘱託登記土地家屋調査士協会サムライ 社員 西岡 哲也 土地家屋調査士 (平成 31年 2月 15日作成)
-----	--

申請人	徳島県知事 飯泉 嘉門	縮尺	1/250
-----	-------------	----	-------