



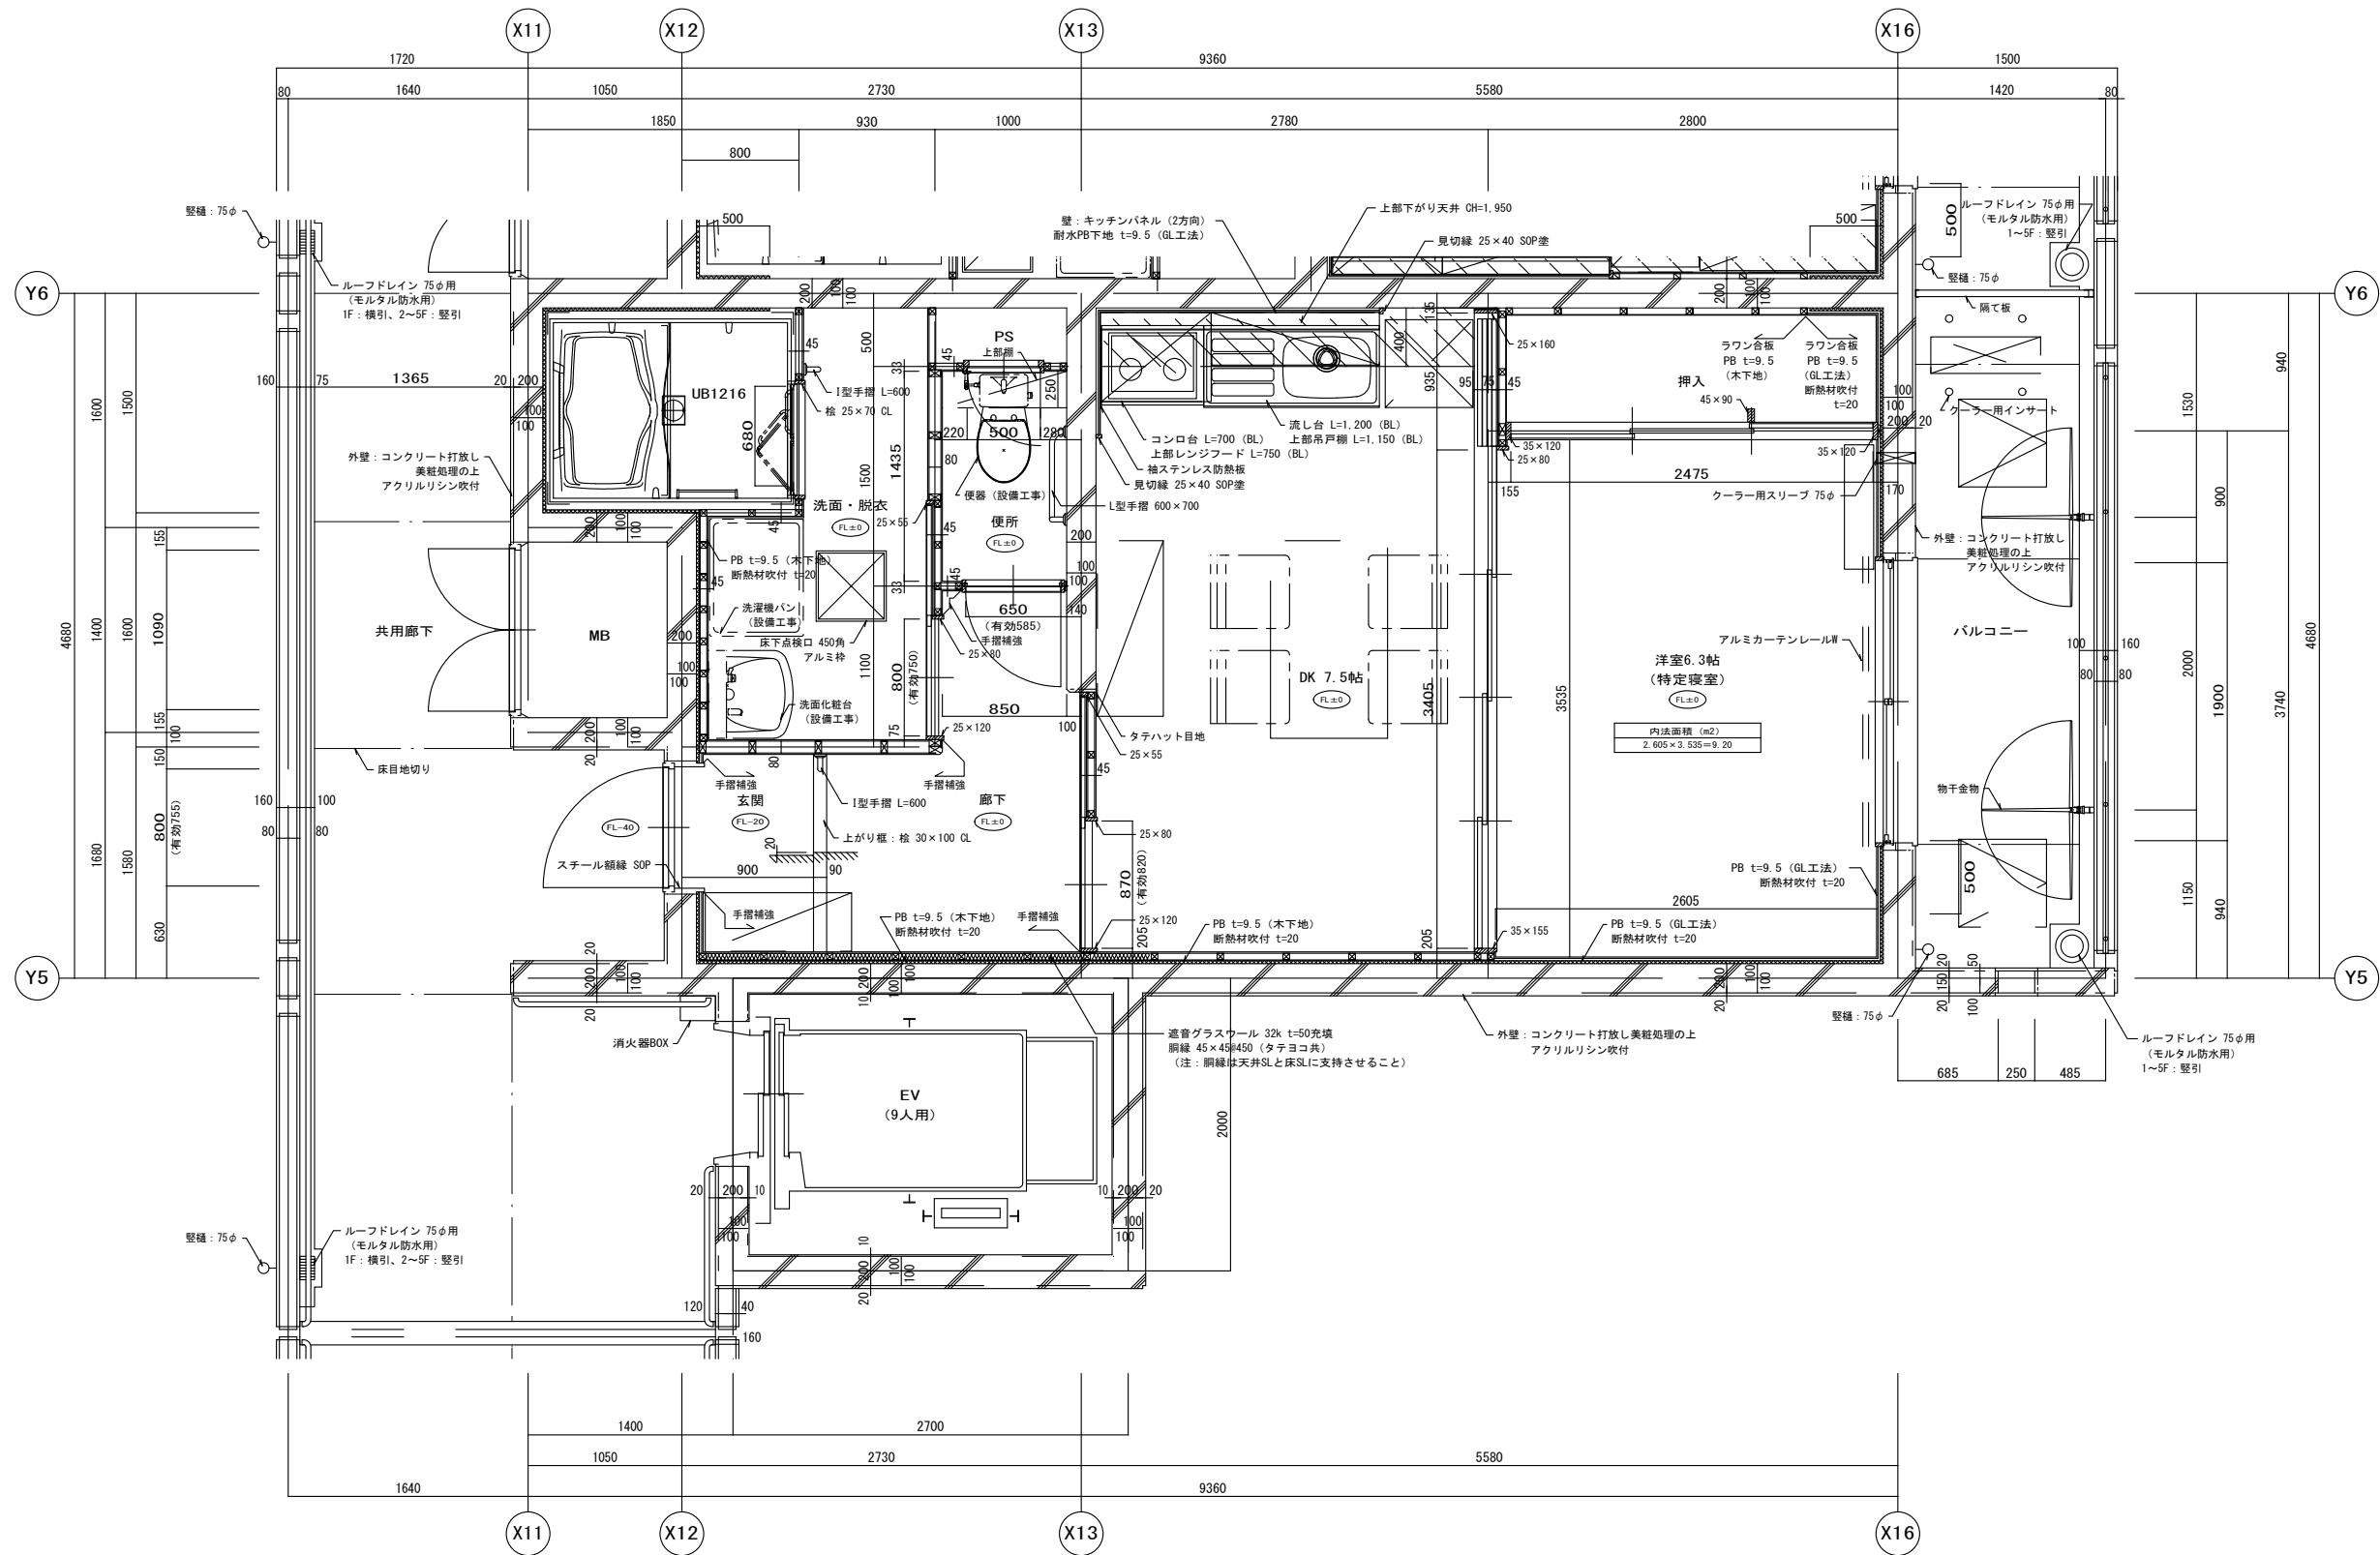


<新浜町団地6号棟・1DK平面詳細図>



＜新浜町団地6号棟・2DK平面詳細図＞

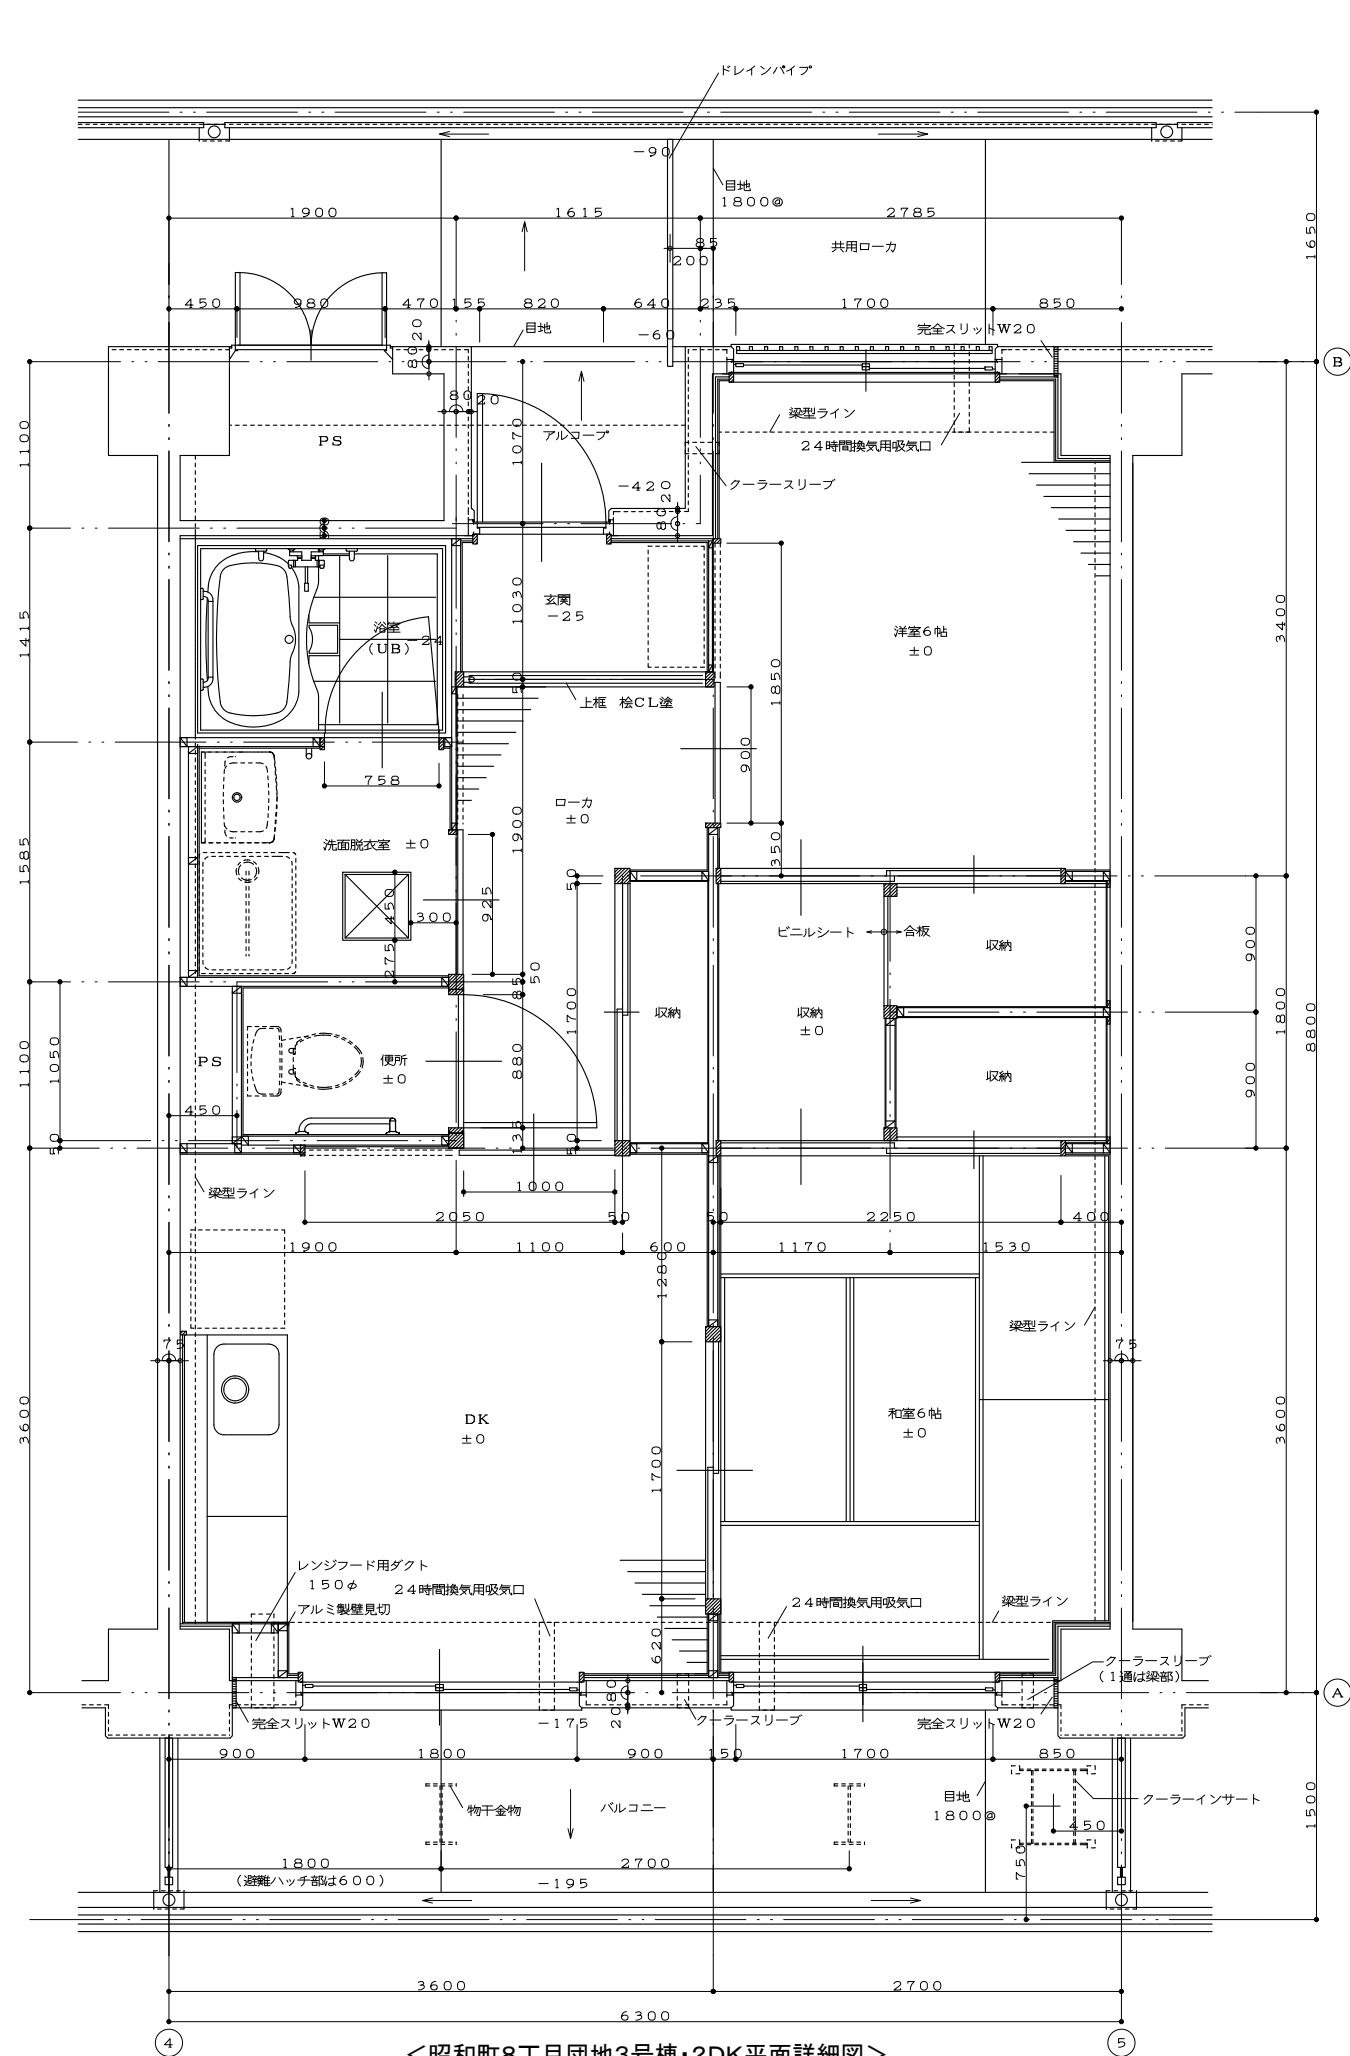


<昭和町8丁目団地3号棟・2DK平面詳細図>

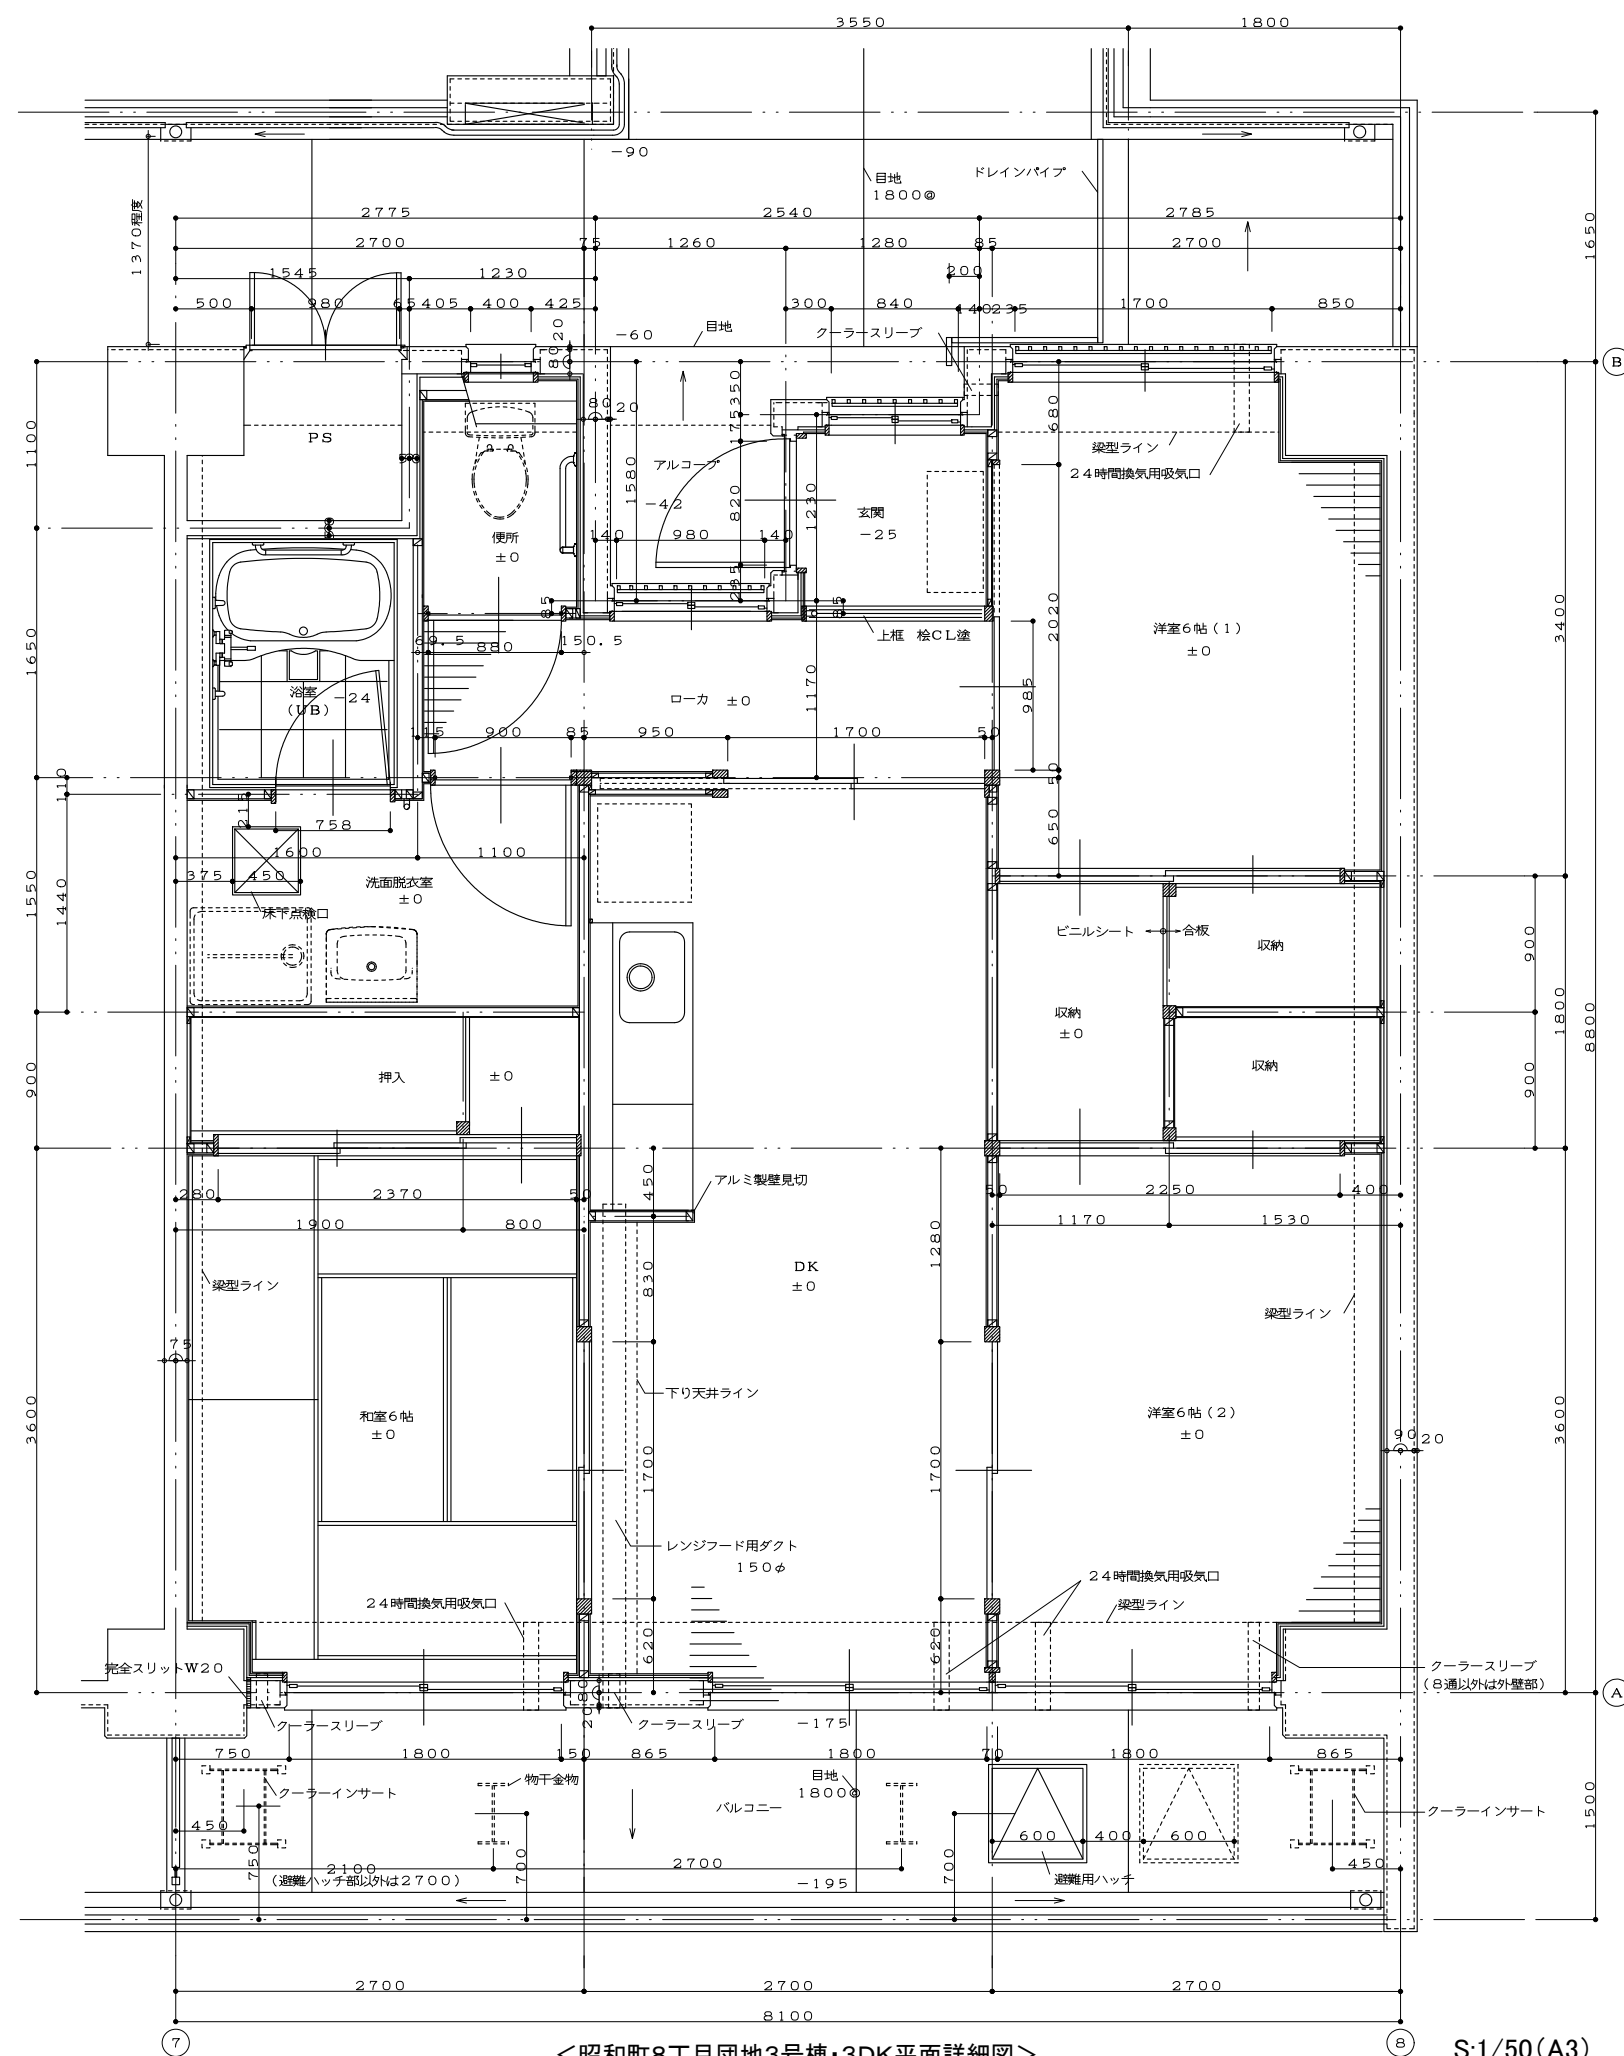


<昭和町8丁目団地3号棟・3DK平面詳細図>

S:1/50(A3)

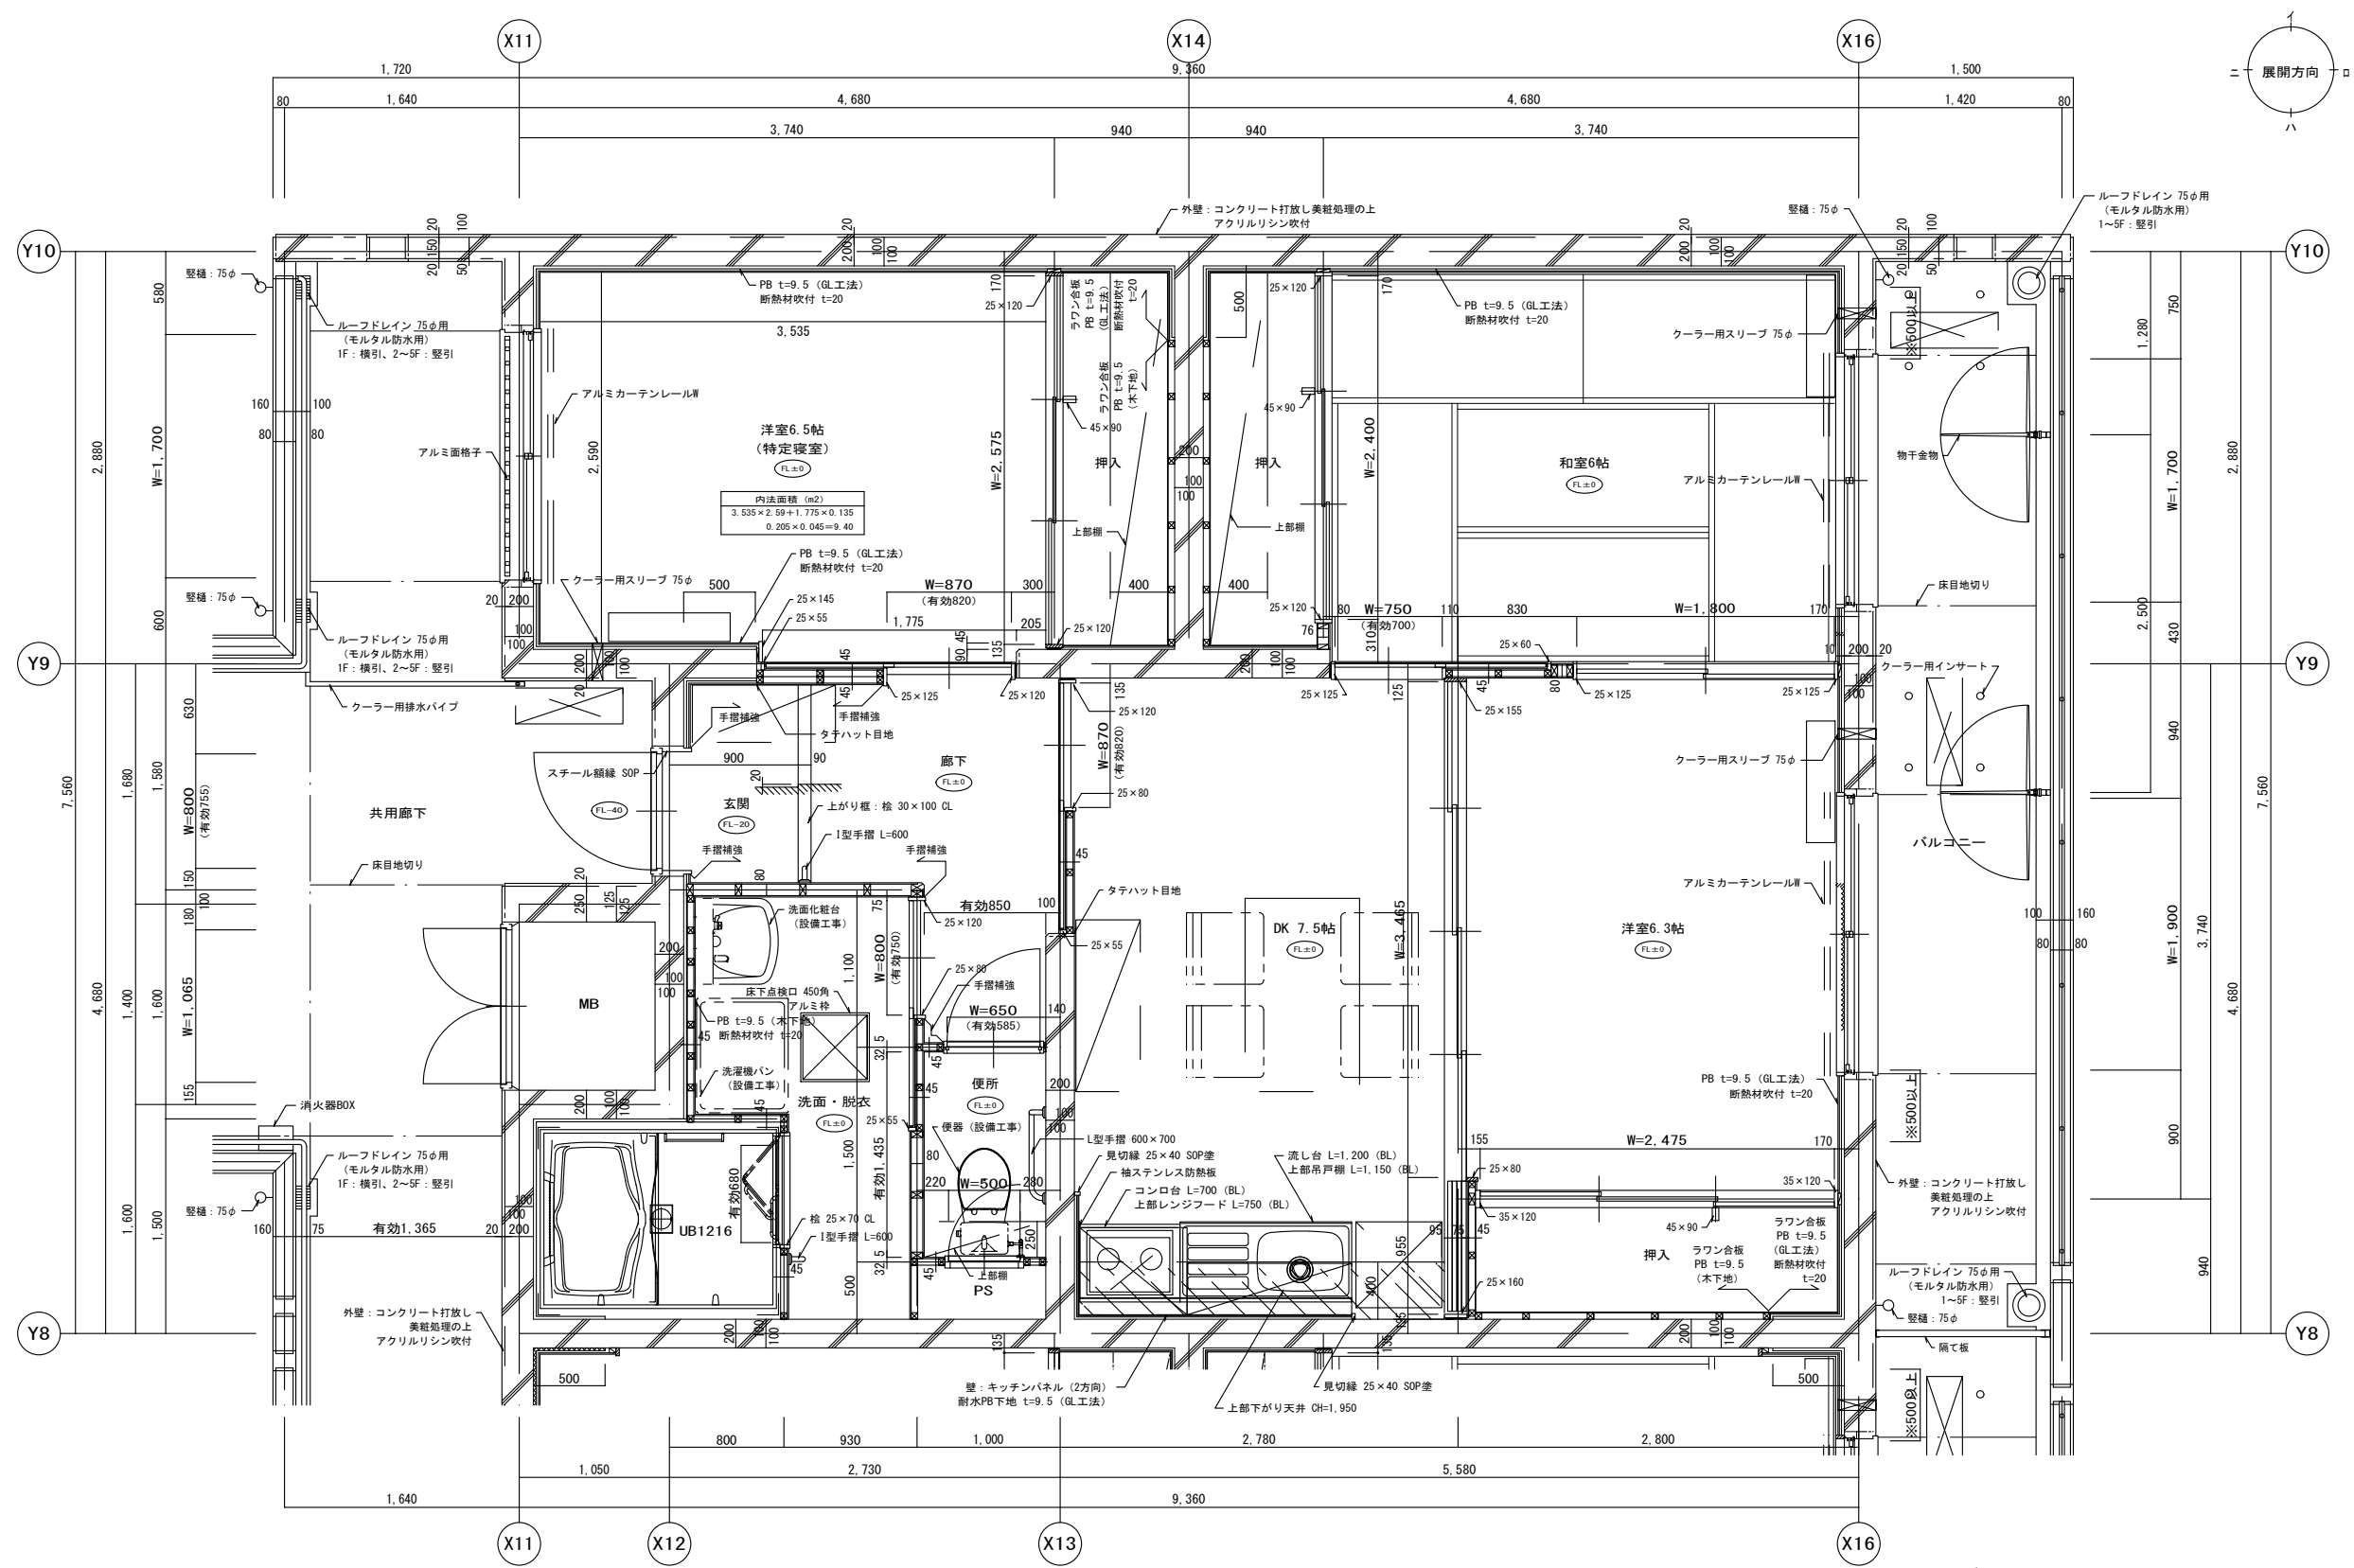


<新浜町団地6号棟・3DK平面詳細図>

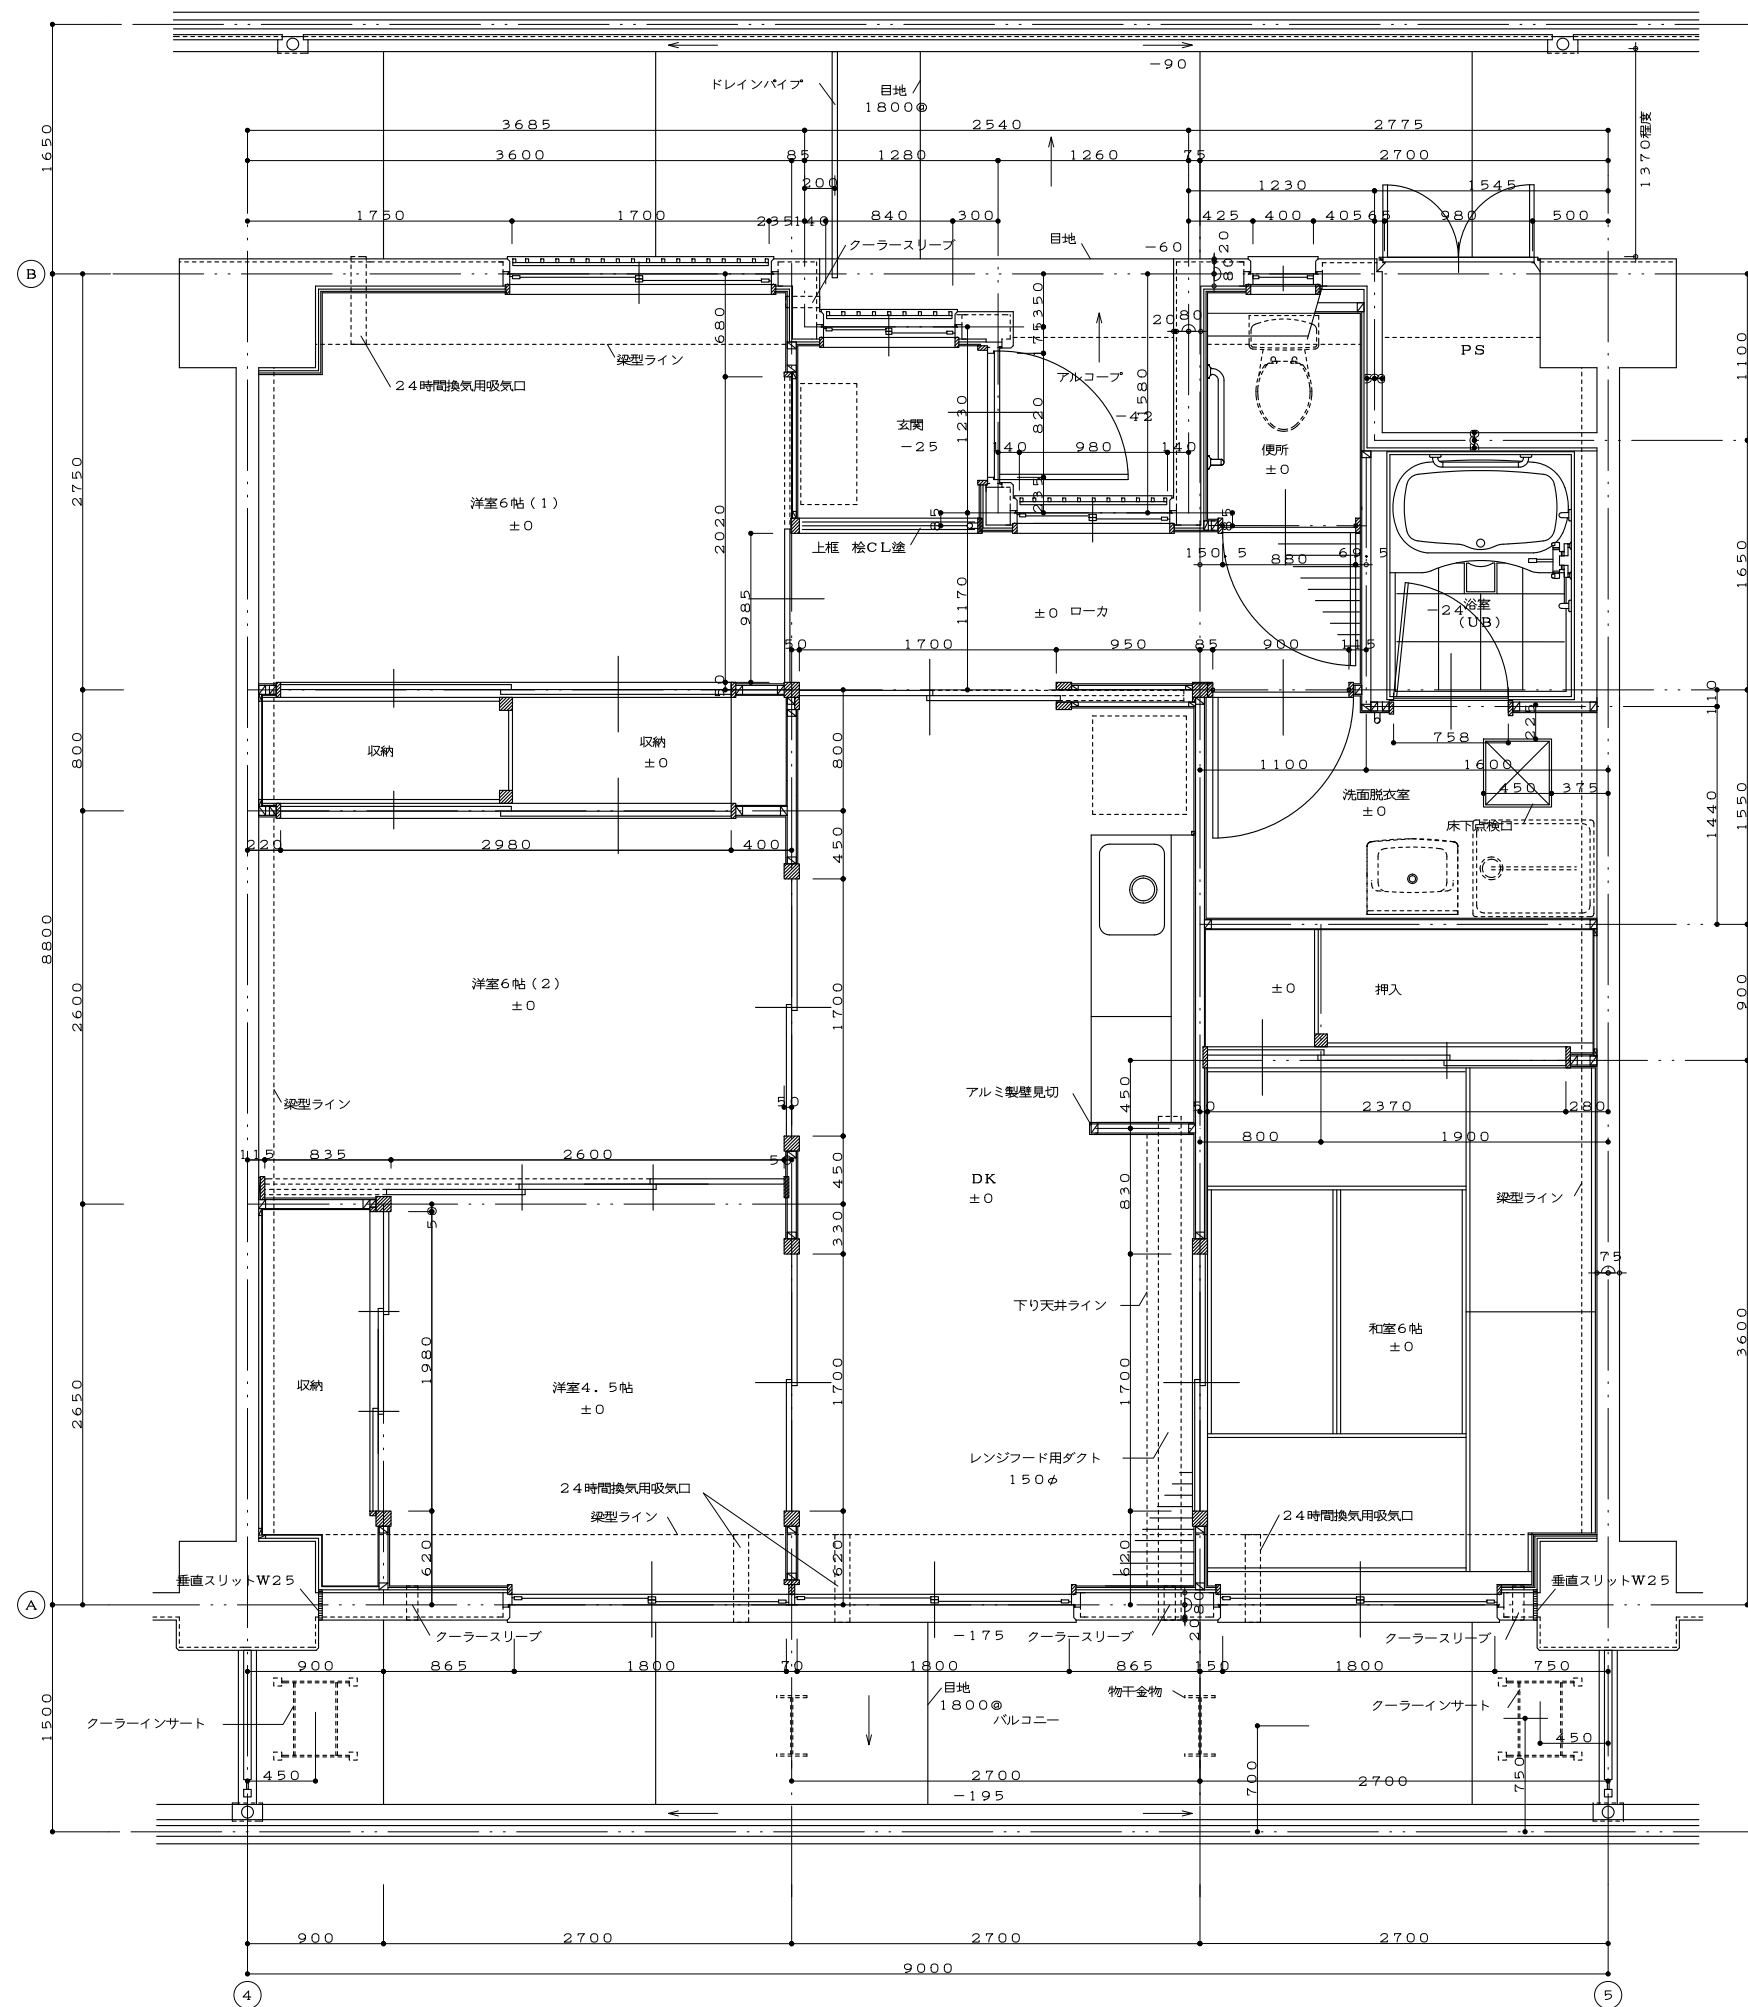

<昭和町8丁目団地3号棟・4DK平面詳細図>

S:1/50(A3)

添付資料8 (参考)平面詳細図 <4DK>

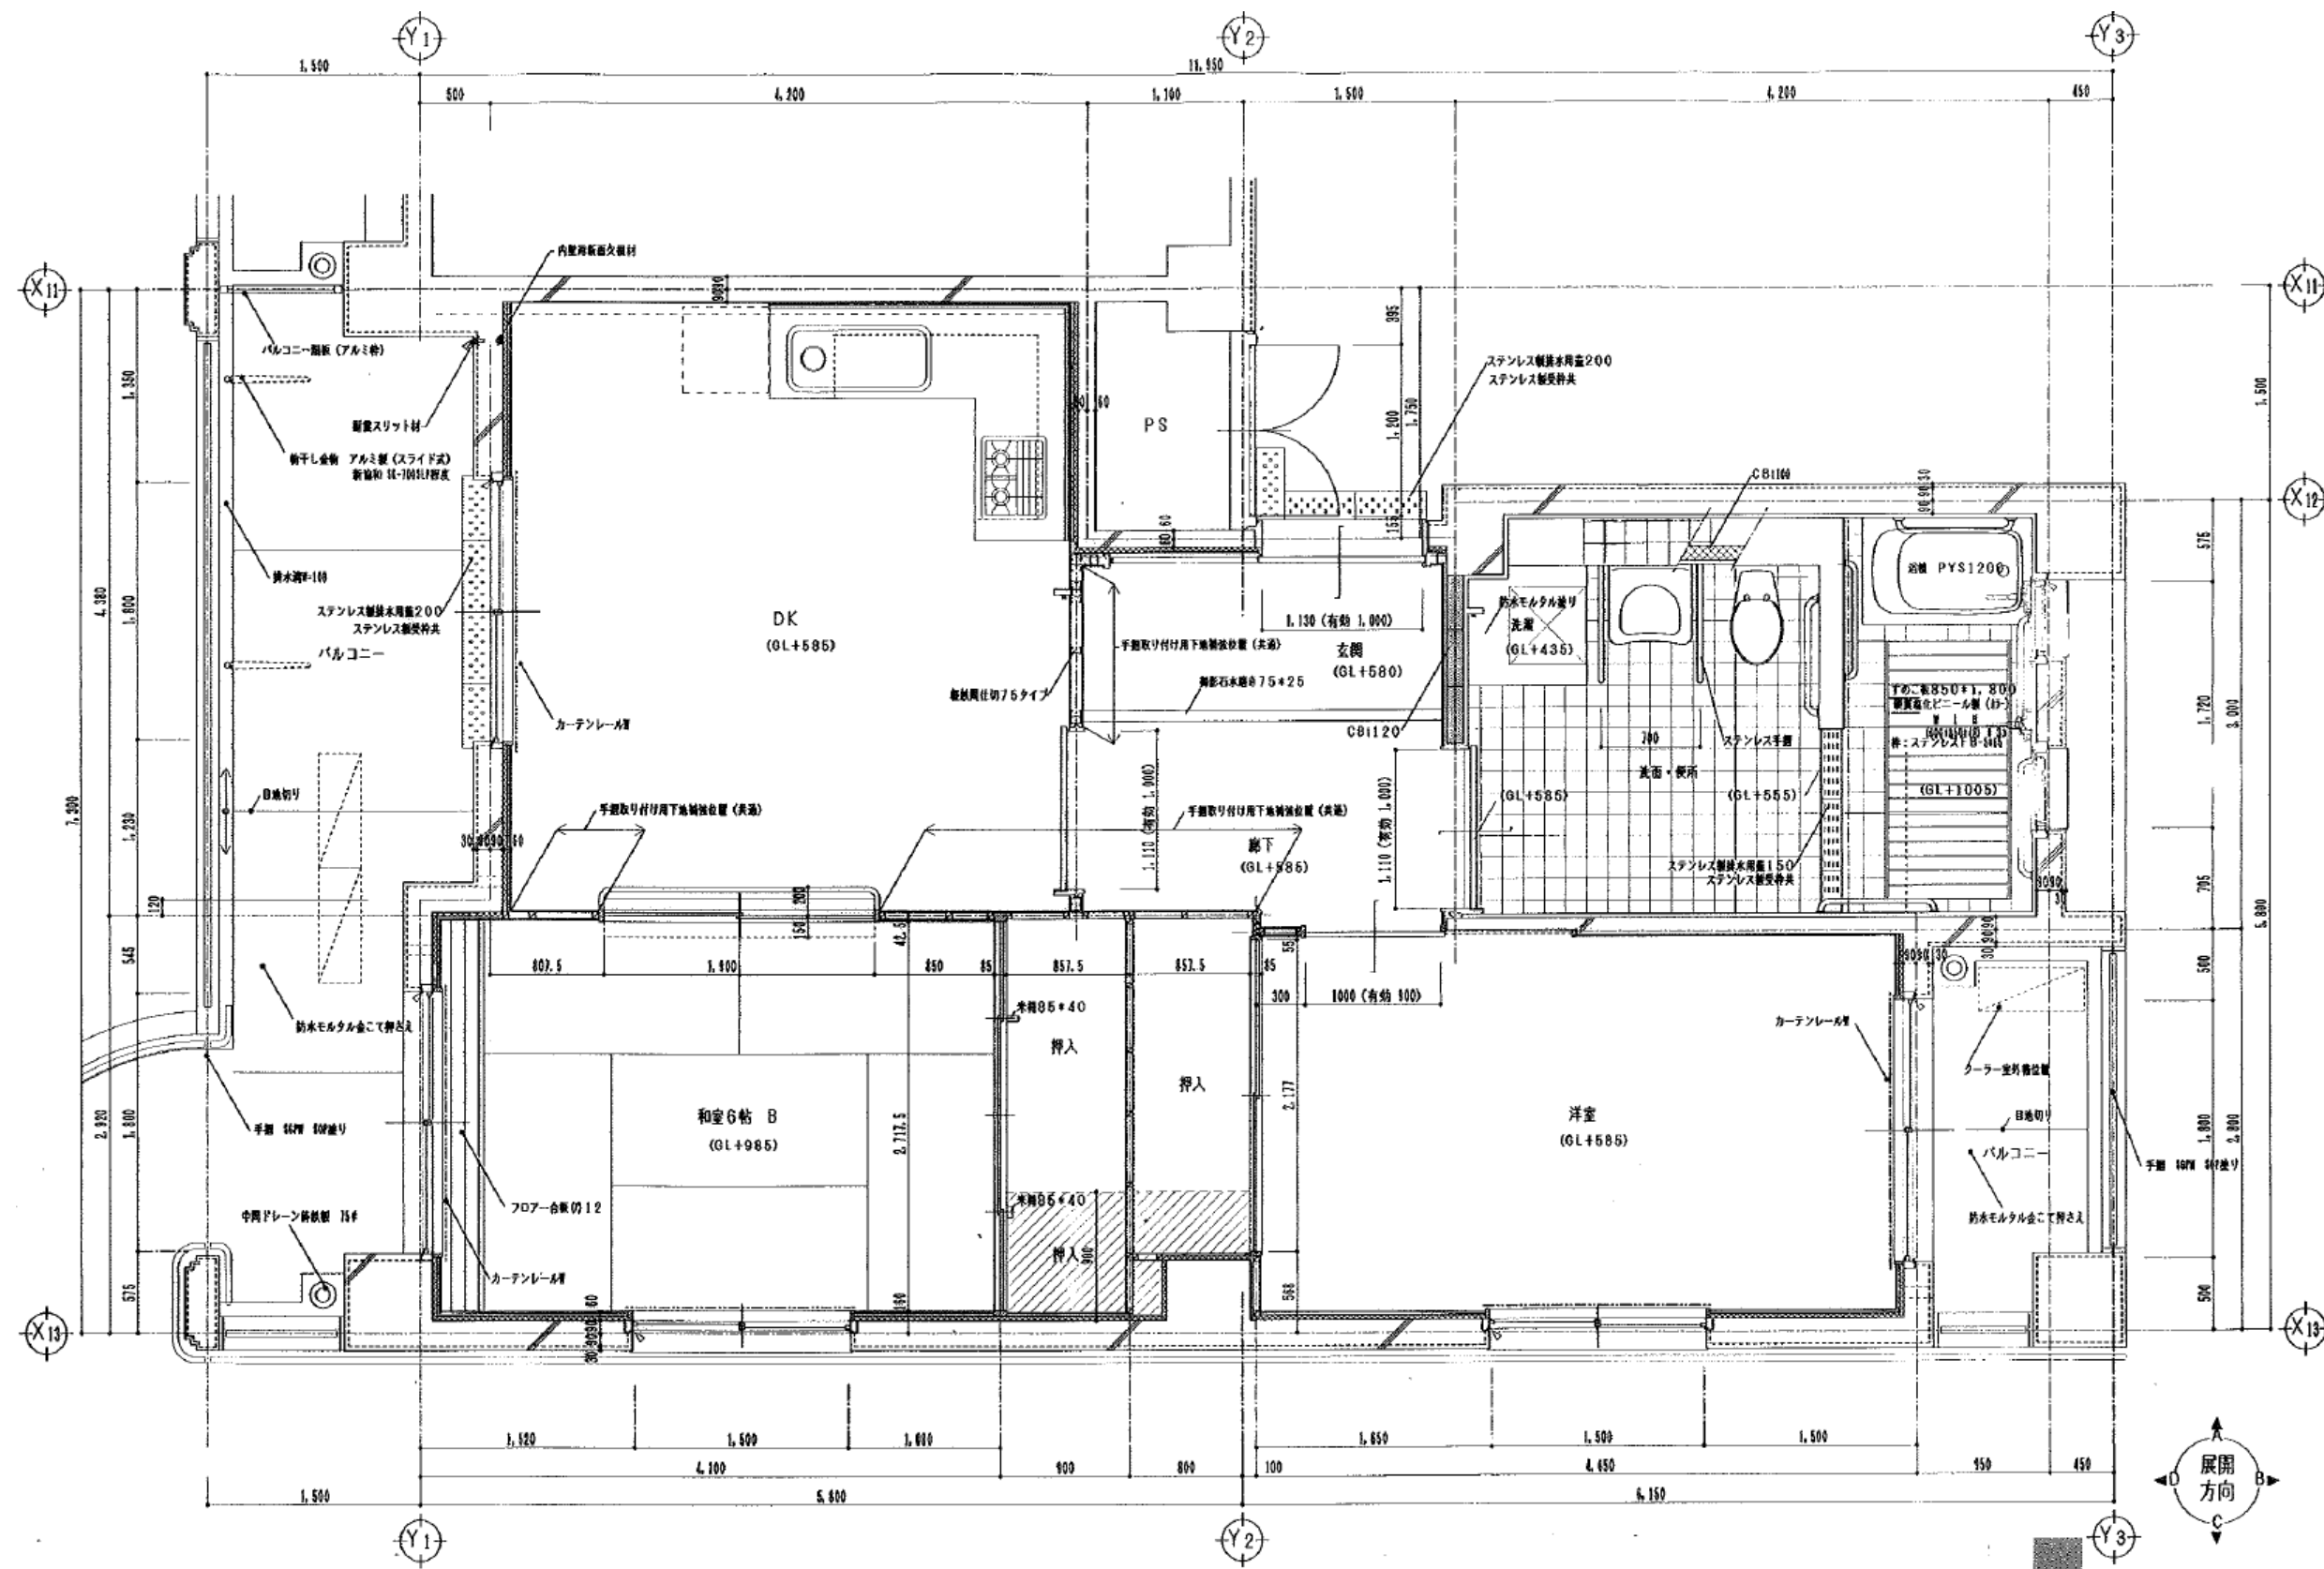

<鳴門高島団地2号棟・2DK(車椅子対応)平面詳細図>