名称	品番	個数
洋瓜大便器	C420	1
洗面器	L230	1
化粧鏡	TS119AS3	2
化粧棚	S3	1
洗面化粧台	LDA600MHX（電気温水器共）	1
給水栓	T13S-13 × 2、T13S8-13 × 1	/
〃	T200S-13 水栓柱共	1
散水栓	T28-13 Box共	1
床排水トラップ	T5B50	1
床上掃除口	COA100	1
〃	〃 50	3
〃	〃 40	1
ガスコック	単口ヒューズコック LA10	1

名称	品番	個数
洋瓜大便器	C420	1
洗面化粧台	LDA600C＋LMA600H	1
洗濯残トン	PWF800CFPB	1
湯水混合栓	TK210B	1
〃	T34B-13	1
ガスコック	ヒューズコックLB10	2
床上掃除口	COA100	1
〃	〃 65	1
〃	〃 50	1
ベンドキャップ	BBA-65	1
散水栓	T28-13 Box共	1

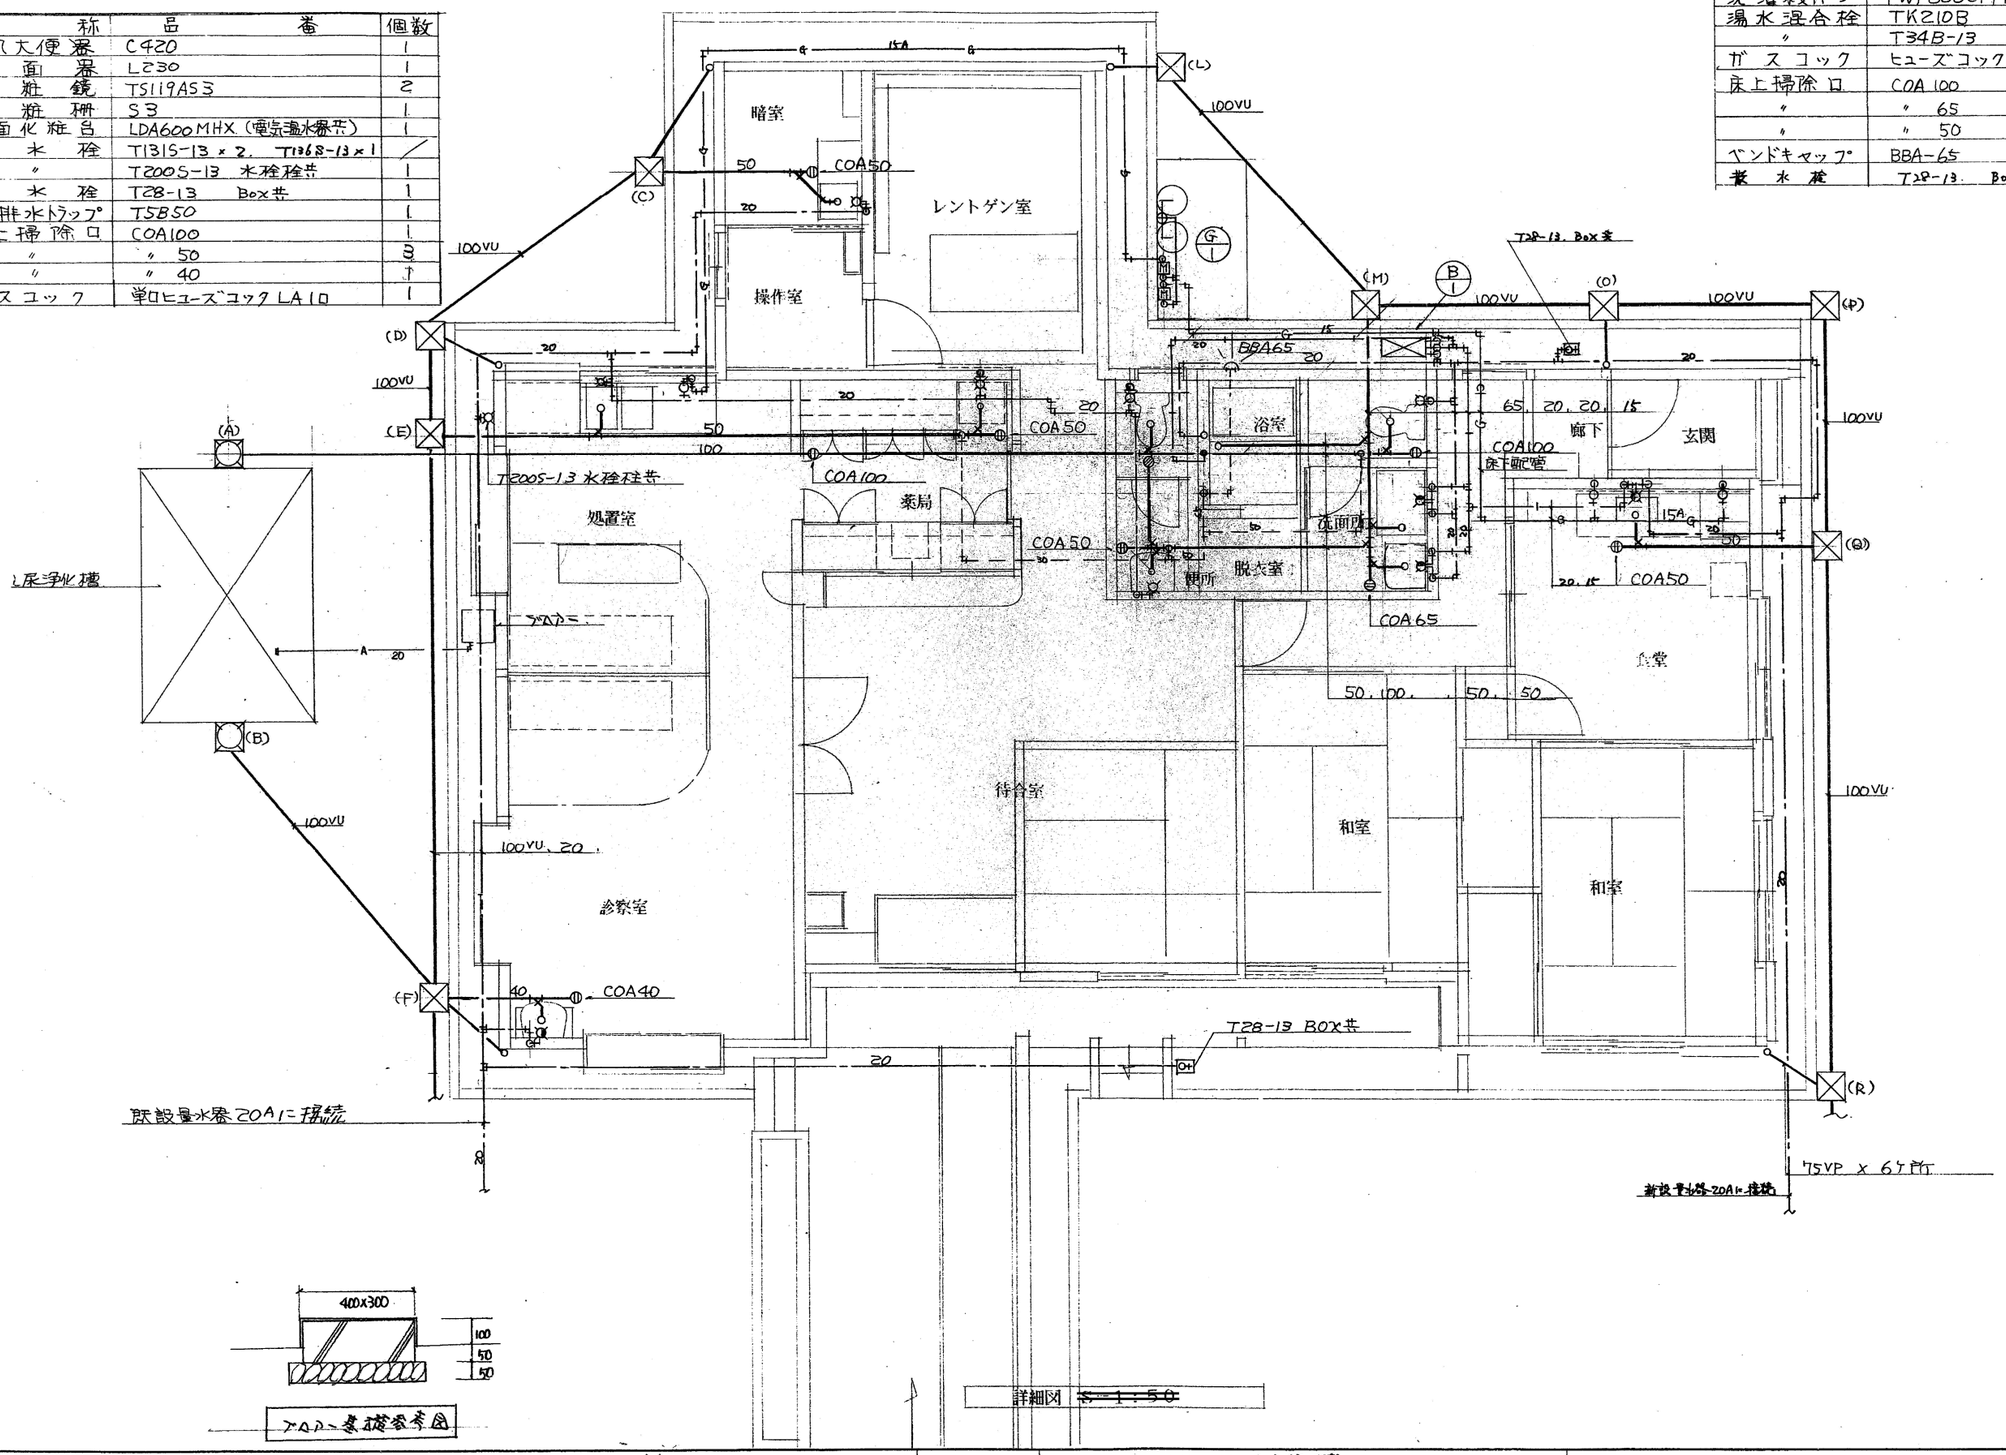

工事名	出羽島診療所改築工事のうち管工事			所長	室長	担当	図番
図名	詳細図						4/4
縮尺	~~1:50~~	日付	平成3年3月11日				

局長	主幹(技)	課長補佐	技術補佐	係長	課員	担当