


別紙 1 (工事改修範囲図 全体)

11 F

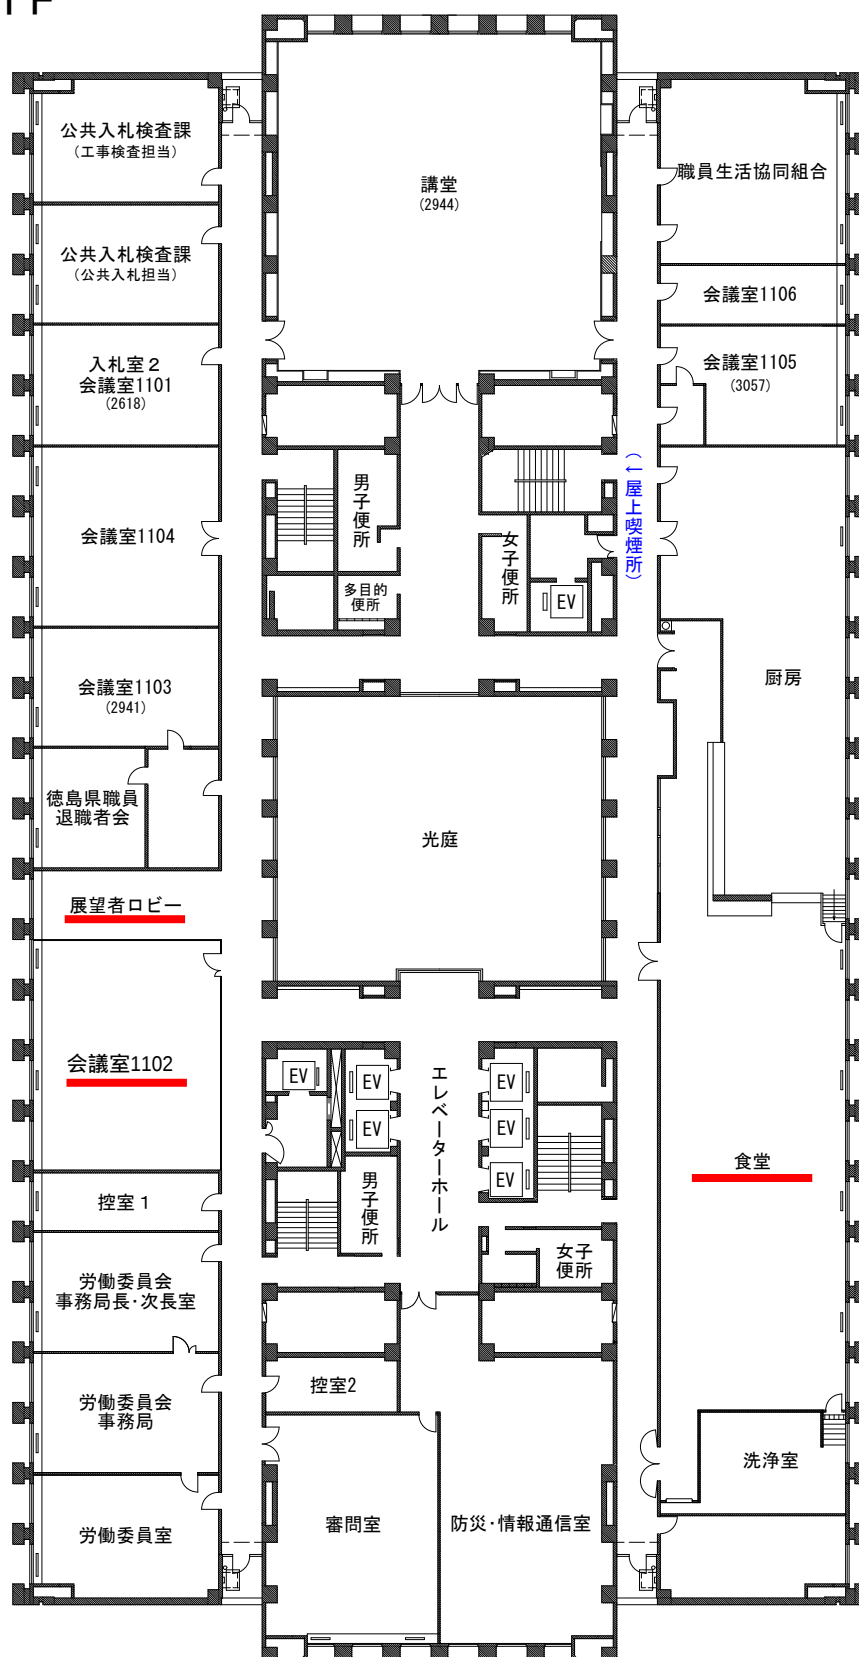

別紙 1 （工事改修範囲図 食堂）



出口




中央入口



東側入口



食器返却口

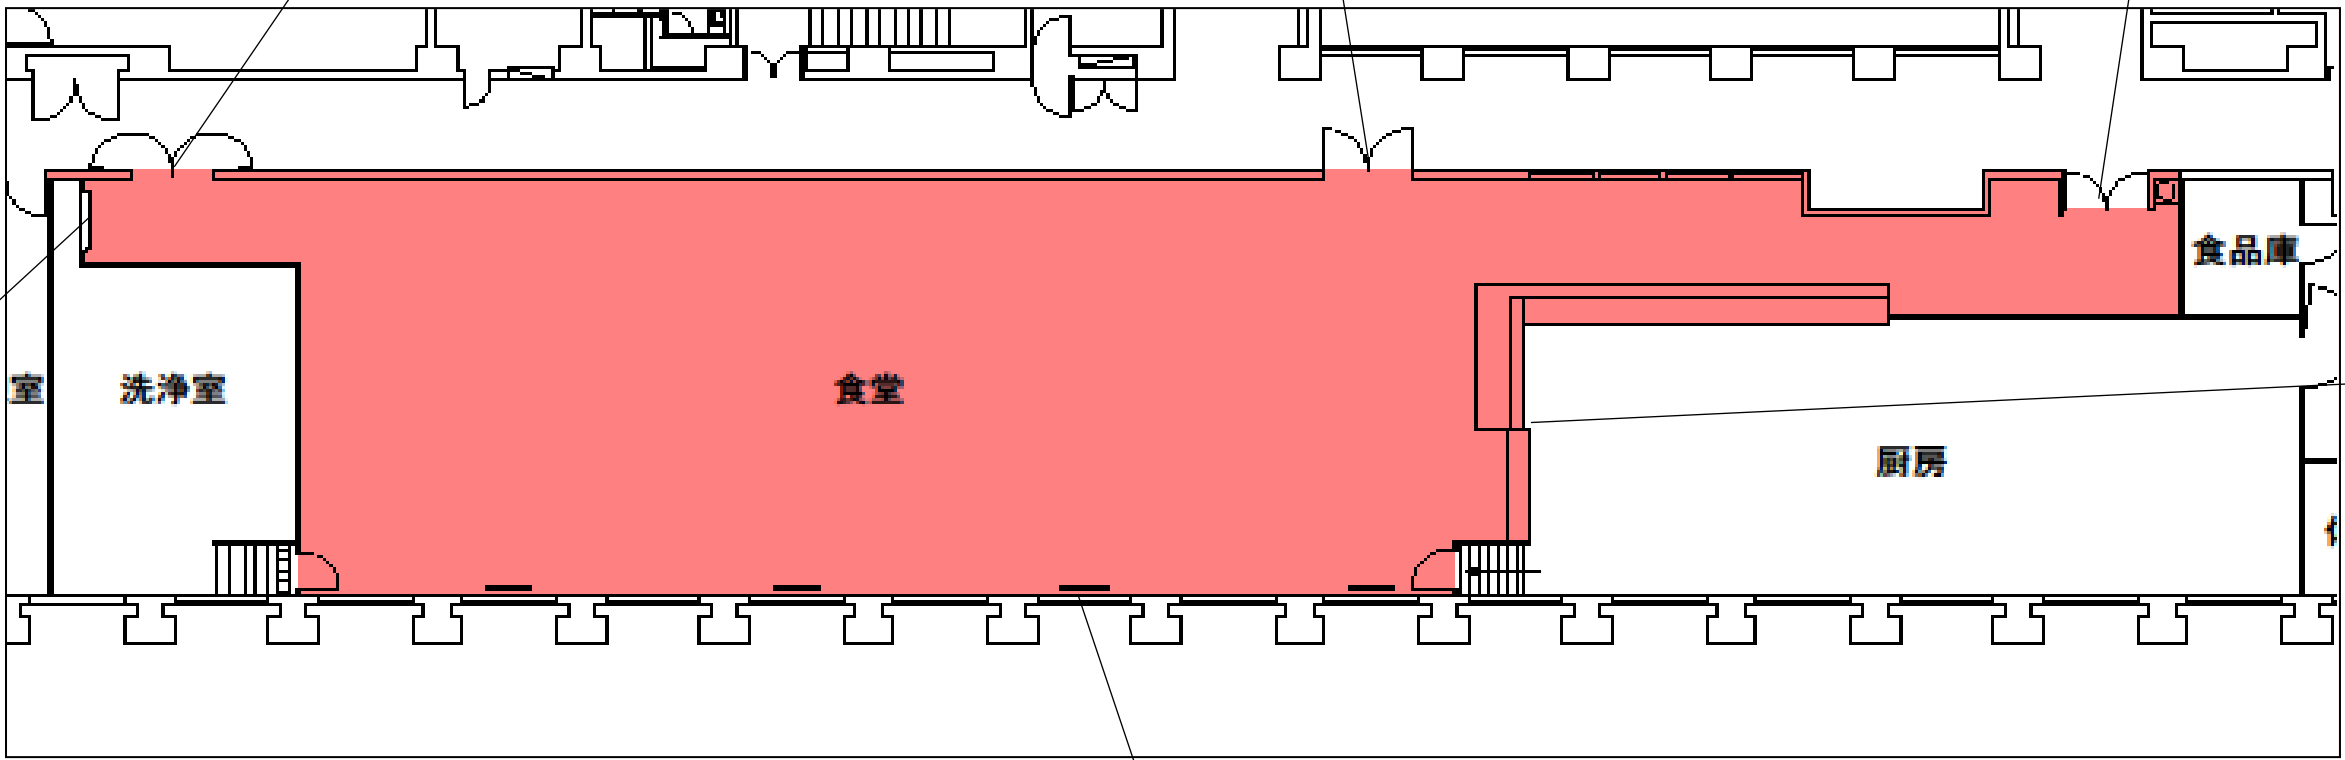

麺・丼受取口



全景



南側 窓



机、椅子

工事改修範囲



別紙1（工事改修範囲図 展望者ロビー）



全景
（会議室1102）




空調設備



全景
（展望者ロビー）



西側壁（会議室1102）

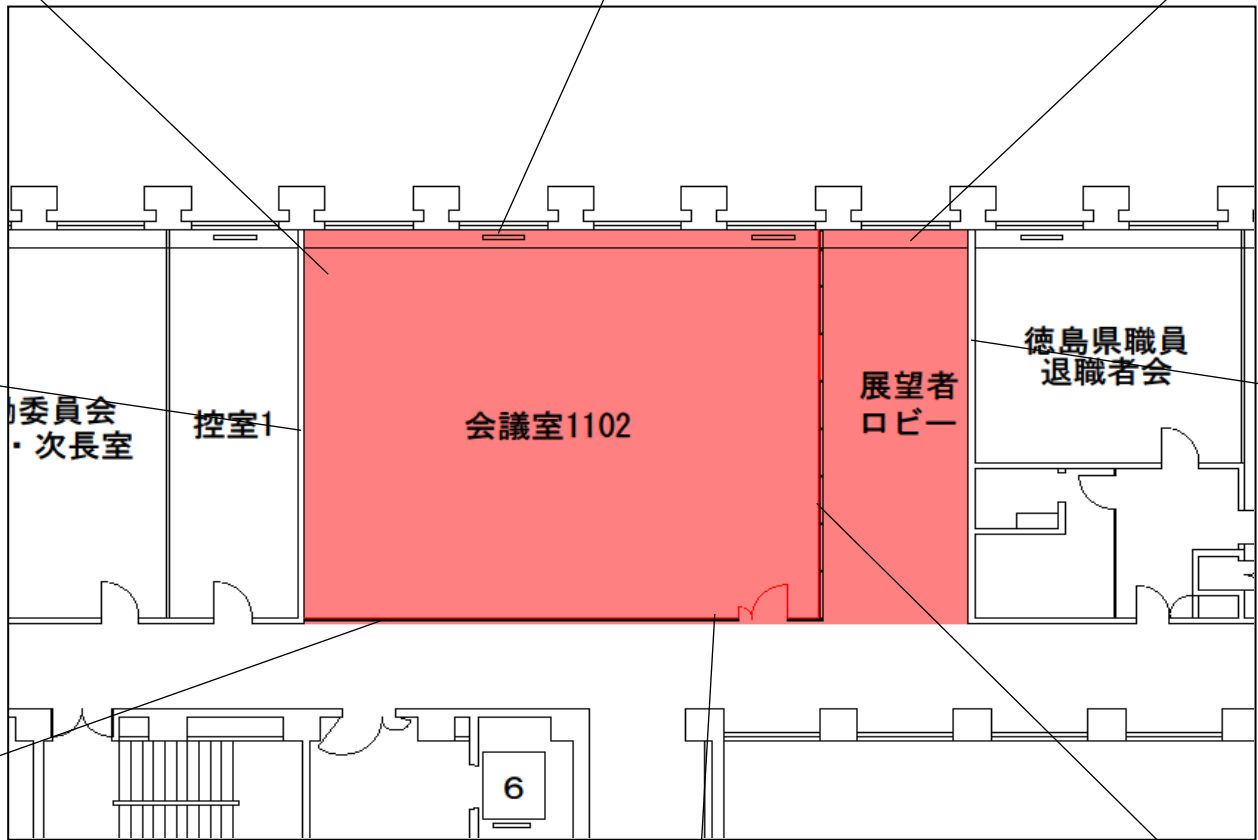

モニター・蓄電池システム
（展望者ロビー）



廊下側壁
（会議室1102）



全景（廊下側から）



会議室1102と
展望者ロビーとの間仕切

工事改修範囲

