



システム図

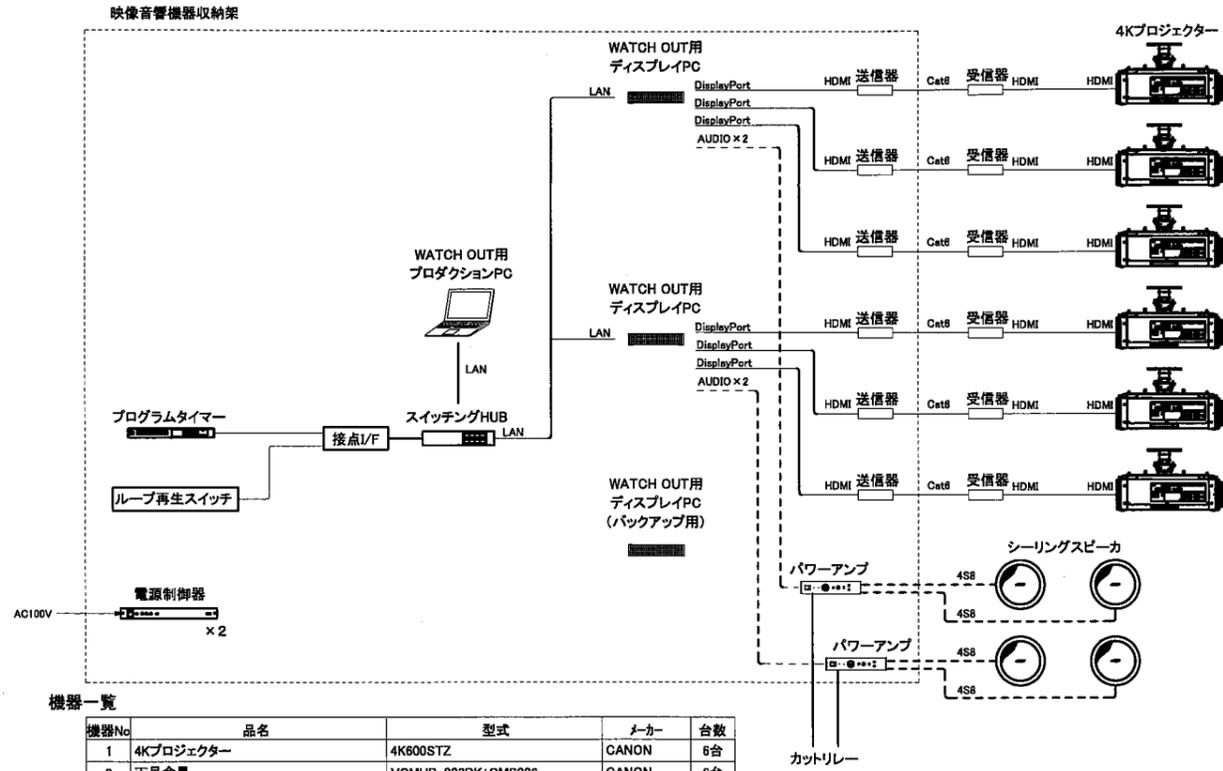


機器一覧

機器No	品名	型式	メーカー	台数
1	4Kプロジェクター	4K600STZ	CANON	6台
2	天吊金具	VCMUB-003BK+CMS006	CANON	6台
3	WATCH OUT用プロダクションPC	特型	ラグナヒルズ	1台
4	WATCH OUT用ディスプレイPC	特型	ラグナヒルズ	3台
5	接点I/F	特型	ラグナヒルズ	1台
6	ループ再生スイッチ	特型	JBS	1台
7	スイッチングHUB	SWX2100-16G	YAMAHA	1台
8	電源制御器	WU-L67	Panasonic	2台
9	機器収納架	特型	JBS	1台
10	HDMIエクステンダー	VE801	ATEN	6台
11	ハイパワーアンプ	IZA-250LZ	BOSE	2台
12	シーリングスピーカー	DS16F	BOSE	4台
13	プログラムタイマー	TT-104B	TOA	1台

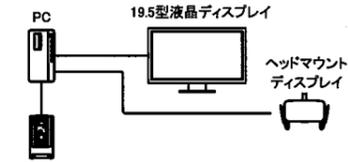


機器一覧

機器No	品名	型式	メーカー	台数
1	PC	EliteDesk 800 G3 TW	HP	2台
2	UPS	BY-50S	OMRON	2台
3	19.5型液晶ディスプレイ	LCD-AS203WM	NEC	2台
4	ヘッドマウントディスプレイ	Rift cv1	Oculus	2台

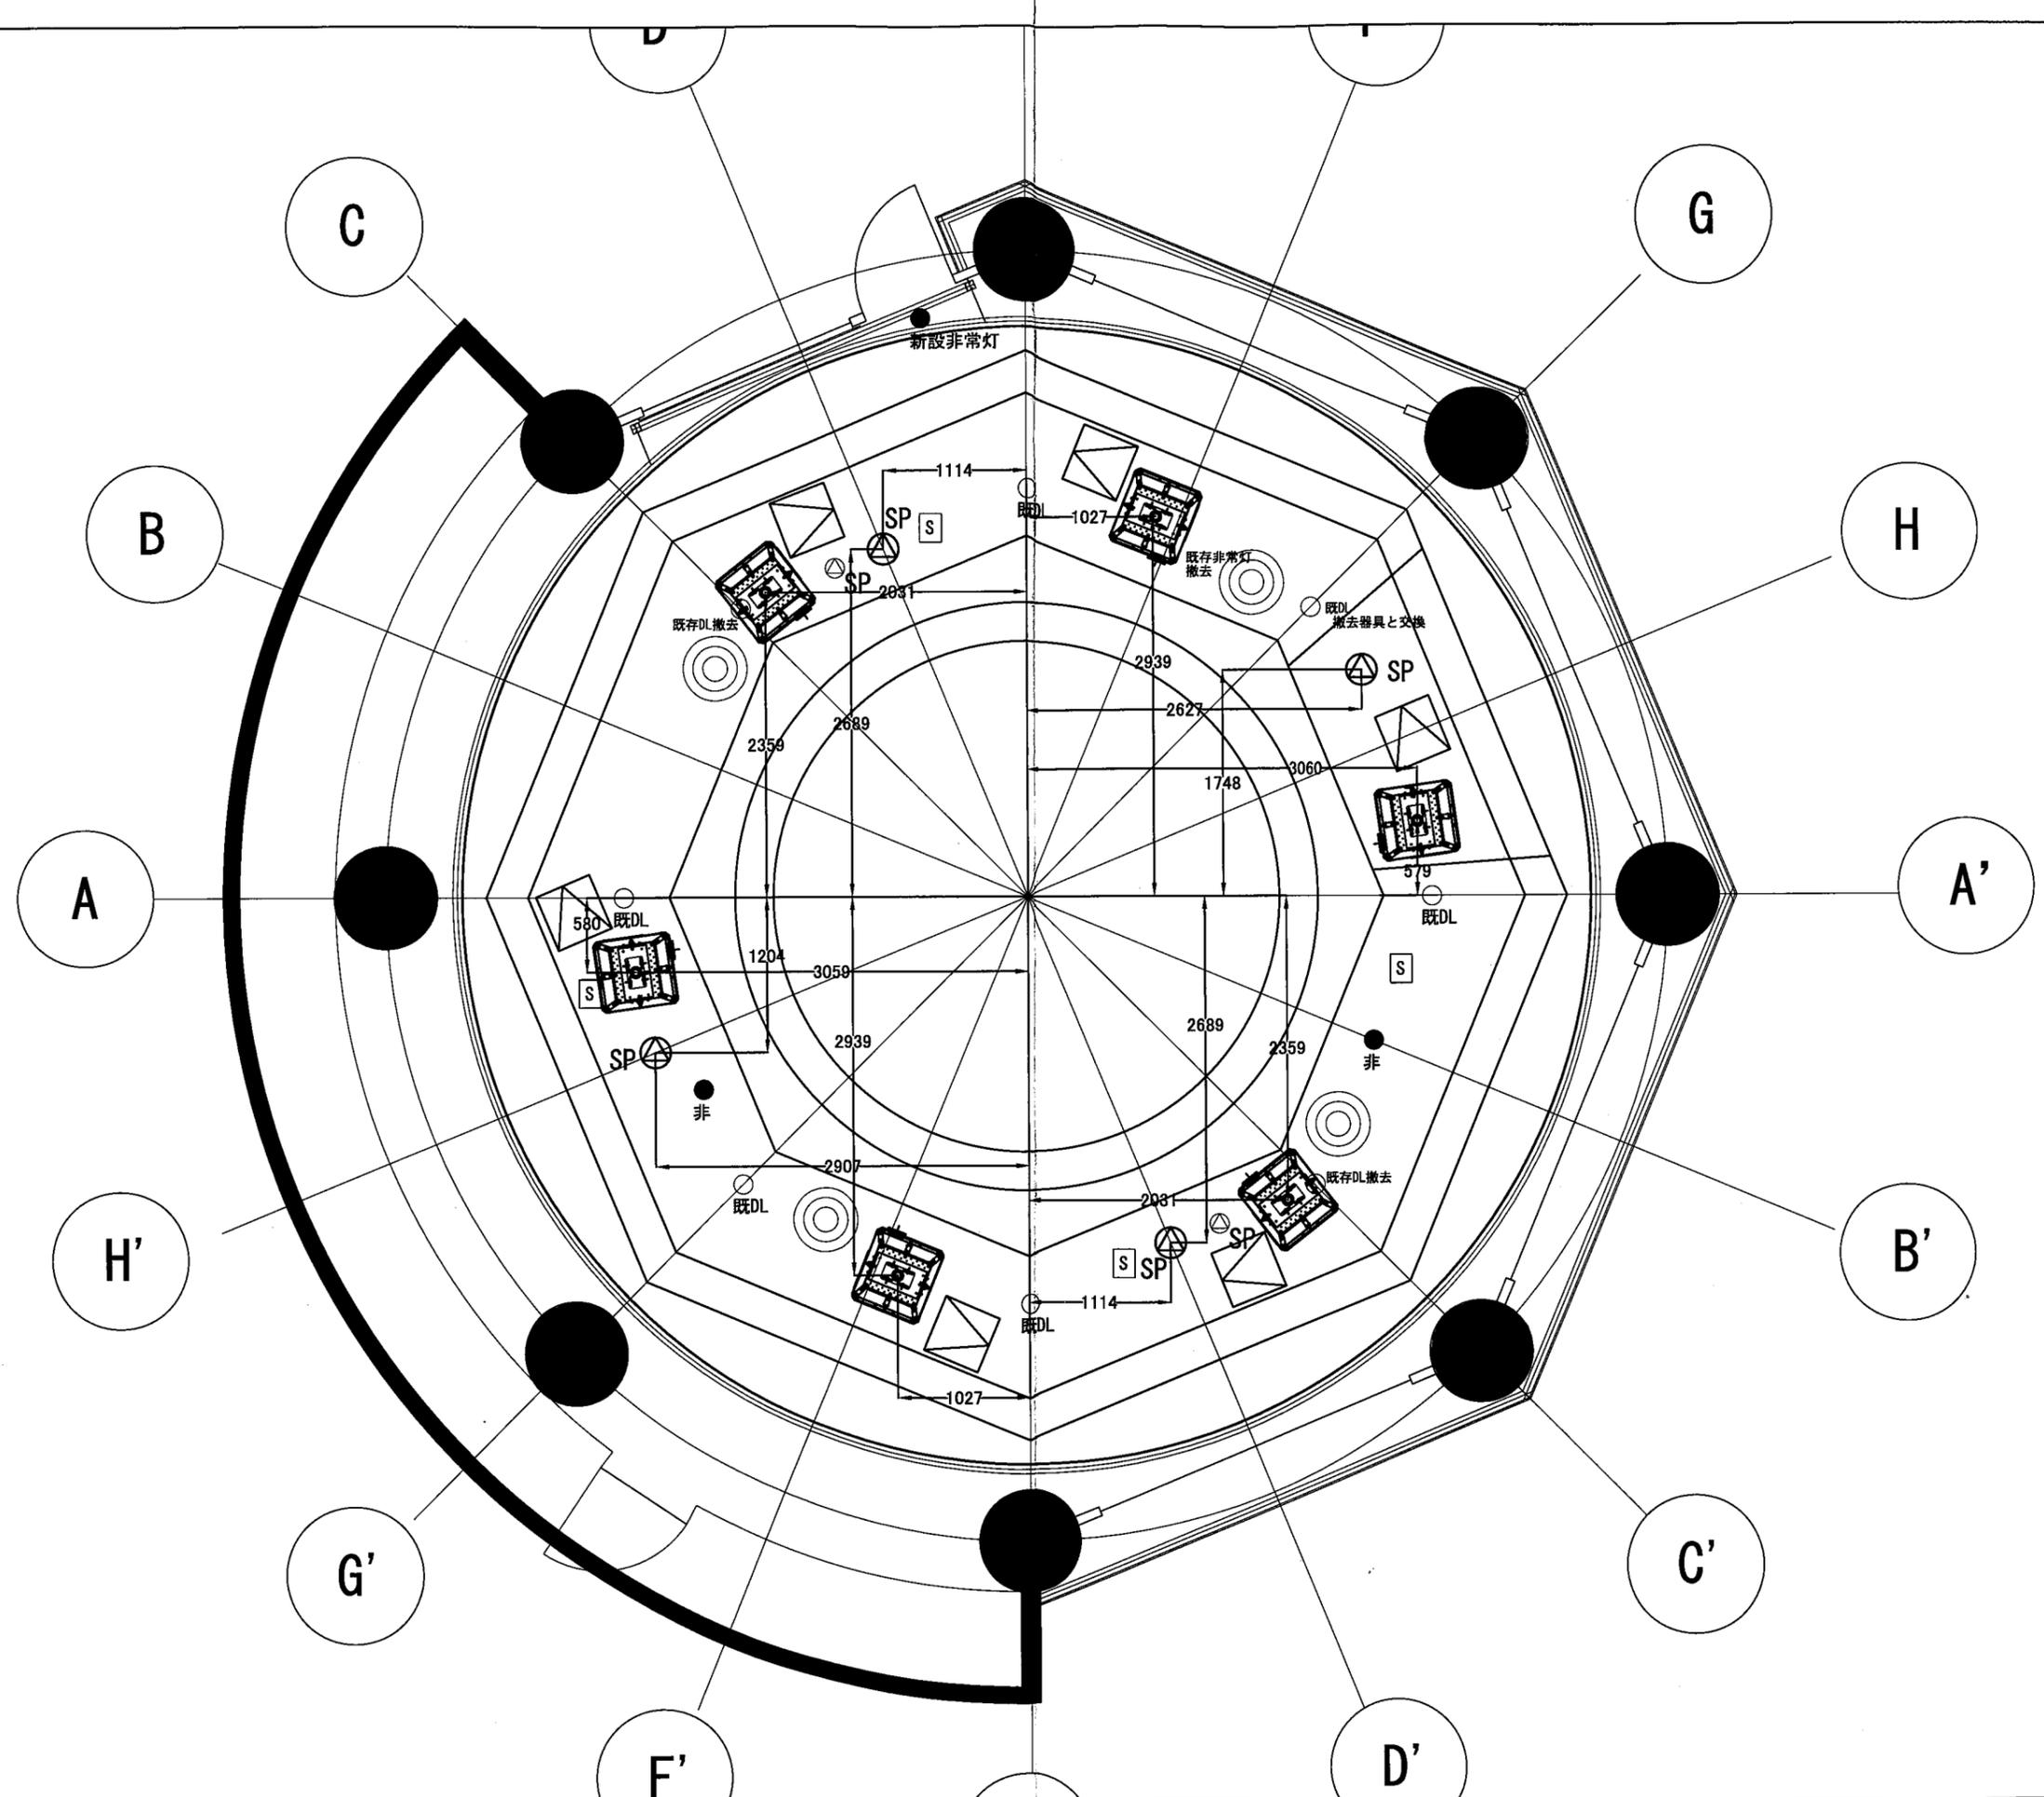







委託者 徳島県商工労働観光部 にぎわいづくり課	建築名称 徳島県立大鳴門橋架橋記念館 工事場所 鳴門市鳴門町土佐泊福池	設計 [Redacted]	設計 [Redacted]	日付 2018.02.28	縮尺 1:50 (A3)	名称 徳島県立大鳴門橋架橋記念館改修事業 2F 360° 4K展示室 天井機器プロット図	図面番号 E-17 図面コード [Redacted]
----------------------------	--	------------------	------------------	------------------	-----------------	--	-------------------------------------

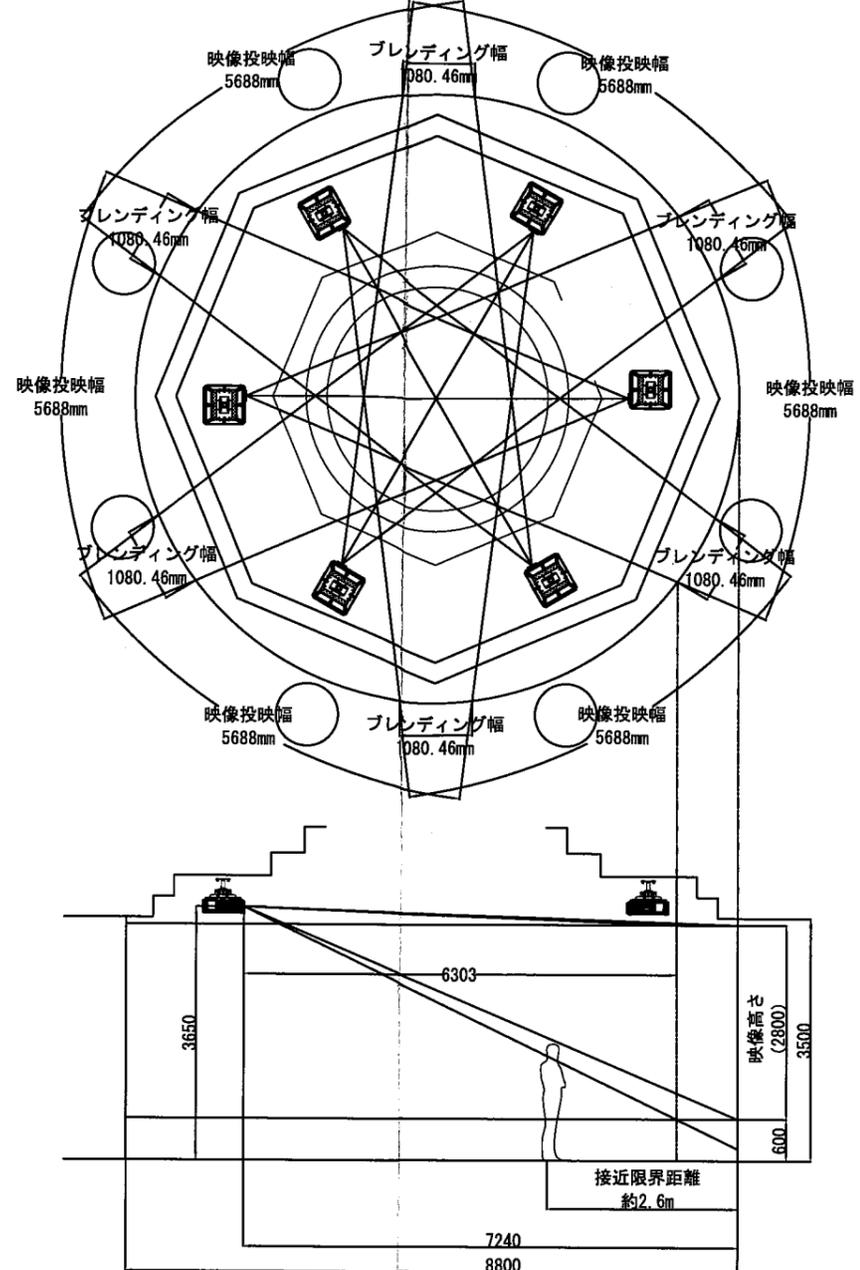

コンテンツブランクサイズ545.9 (352pix)

コンテンツ表示サイズ2800 (1808pix)		<p style="text-align: center;">総映像幅28725.66mm (20685pix) 総表示幅27645.2mm (19907pix)</p>						投影高さ3345.9mm
		ブレンド幅 1080.46mm (778pix)	ブレンド幅 1080.46mm (778pix)	ブレンド幅 1080.46mm (778pix)	ブレンド幅 1080.46mm (778pix)	ブレンド幅 1080.46mm (778pix)	ブレンド幅 1080.46mm (778pix)	
映像サイズ (W5688 × H2800)	映像サイズ (W5688 × H2800)	映像サイズ (W5688 × H2800)	映像サイズ (W5688 × H2800)	映像サイズ (W5688 × H2800)	映像サイズ (W5688 × H2800)	映像サイズ (W5688 × H2800)		
コンテンツ表示サイズ2800 (1808pix)		映像幅5688mm (4096pix)	映像幅5688mm (4096pix)					

徳島県商工労働観光部 にぎわいづくり課 <small>所属部署</small>	徳島県立大鳴門橋架橋記念館 <small>施設名称</small> 鳴門市鳴門町土佐泊浦福池 <small>工事箇所</small>	2018.02.28 <small>日付</small>	1 : 100 (A3) <small>縮尺</small>	徳島県立大鳴門橋架橋記念館改修事業 <small>名称</small> 2F 360° 4K展示室 プロジェクター投影機射図 <small>図名</small>	E-18 <small>図面番号</small> <small>図面コード</small>
--	---	---------------------------------	-----------------------------------	---	---

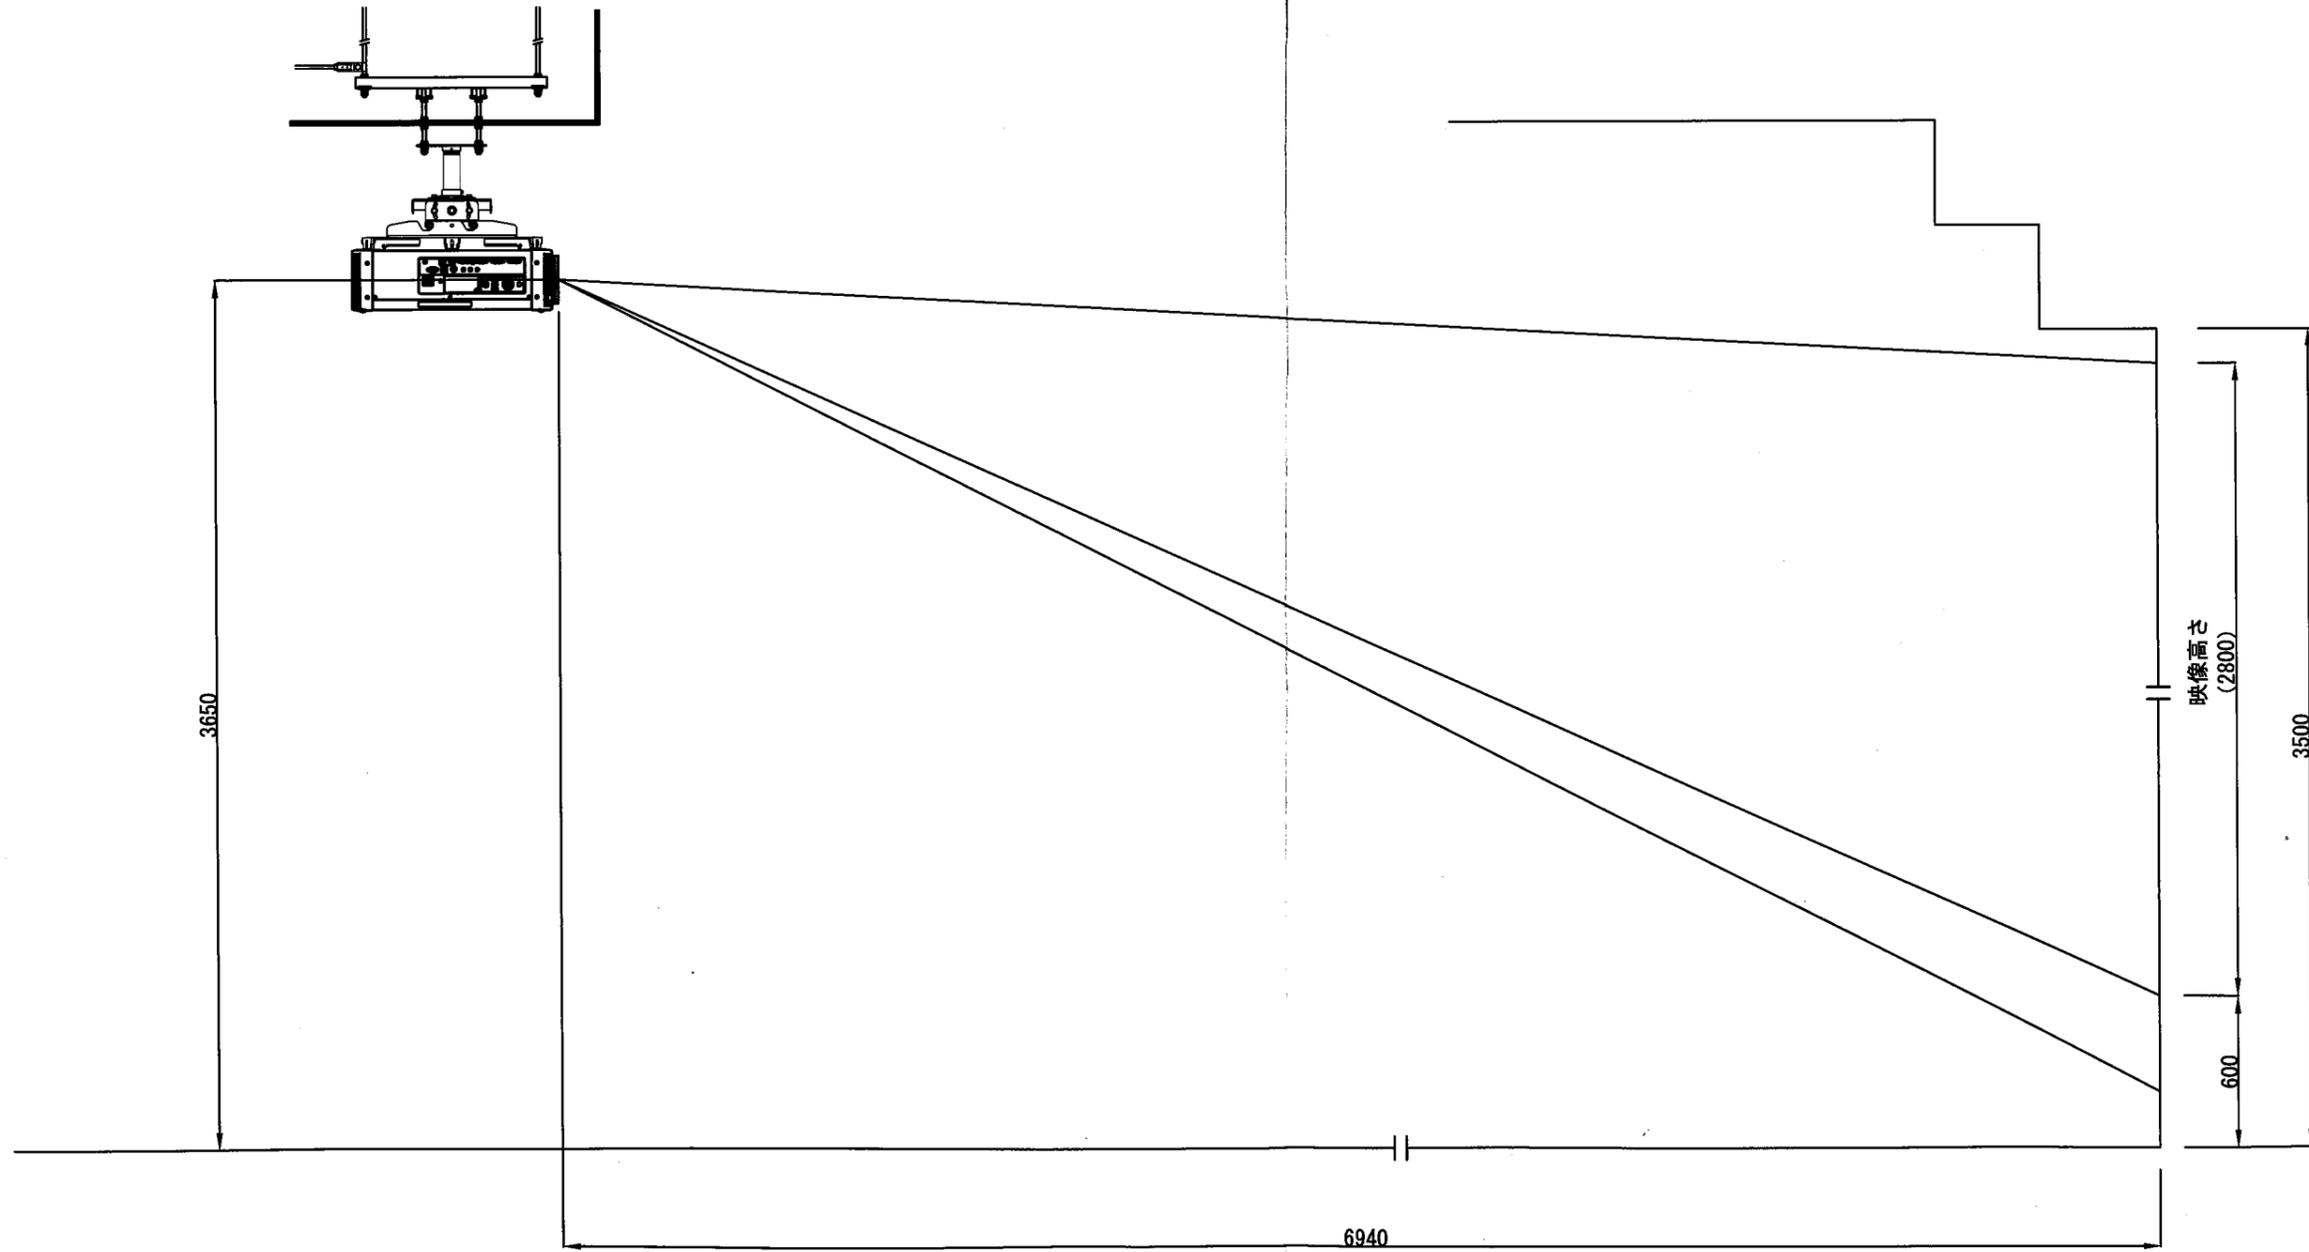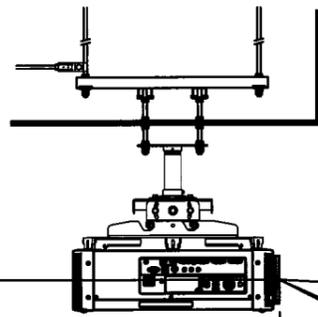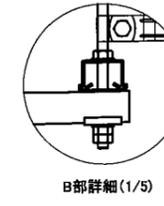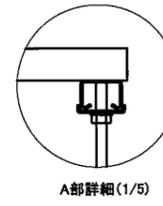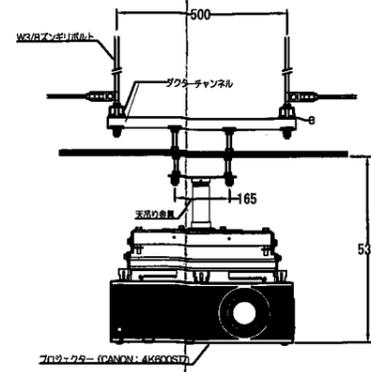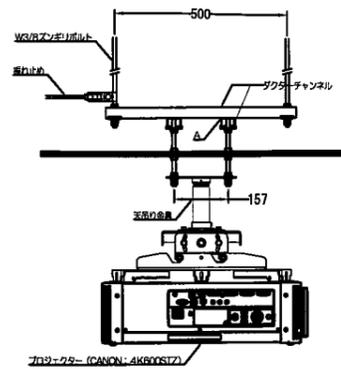

事業名称 徳島県商工労働観光部 にぎわいづくり課	施設名称 徳島県立大鳴門橋架橋記念館 工事箇所 鳴門市鳴門町土佐泊福池	設計 [Redacted]	設計 [Redacted]	日付 2018.02.28	縮尺 1:20 (A3)	名称 徳島県立大鳴門橋架橋記念館改修事業 図名 2F 360° 4K展示室 プロジェクター設置詳細図	図面番号 E-19 図面コード
-----------------------------	--	------------------	------------------	------------------	-----------------	---	-----------------------

No	品名	型式	メーカー	台数
1	WATCH OUT用プロダクションPC	特型	ラグナヒルズ	1台
2	WATCH OUT用ディスプレイPC	特型	ラグナヒルズ	3台
3	ループ再生スイッチ	特型	JBS	1台
4	HDMIエクステンダー	VE801	ATEN	6台
5	スイッチングHUB	SWX2100-16G	YAMAHA	1台
6	プログラムタイマー	TT-104B	TOA	1台
7	ハイパワーアンプ	IZA-250LZ	BOSE	2台
8	電源制御器	WU-L67	Panasonic	2台
9	接点I/F	特型	ラグナヒルズ	1台
10	機器収納架	特型	JBS	1台

