


オロナミンC球場のリニューアル工事の 工事期間中における誘導ブロックの 状況について

現在、オロナミンC球場のリニューアル工事により、作業範囲として必要な箇所に仮囲いを設置しております。

このため、工事中の一時的な対応としまして、誘導ブロックを一部削除しております。

利用者の皆様には、大変御不便・御迷惑をおかけしますが、御理解・御協力いただけますよう、お願い申し上げます。

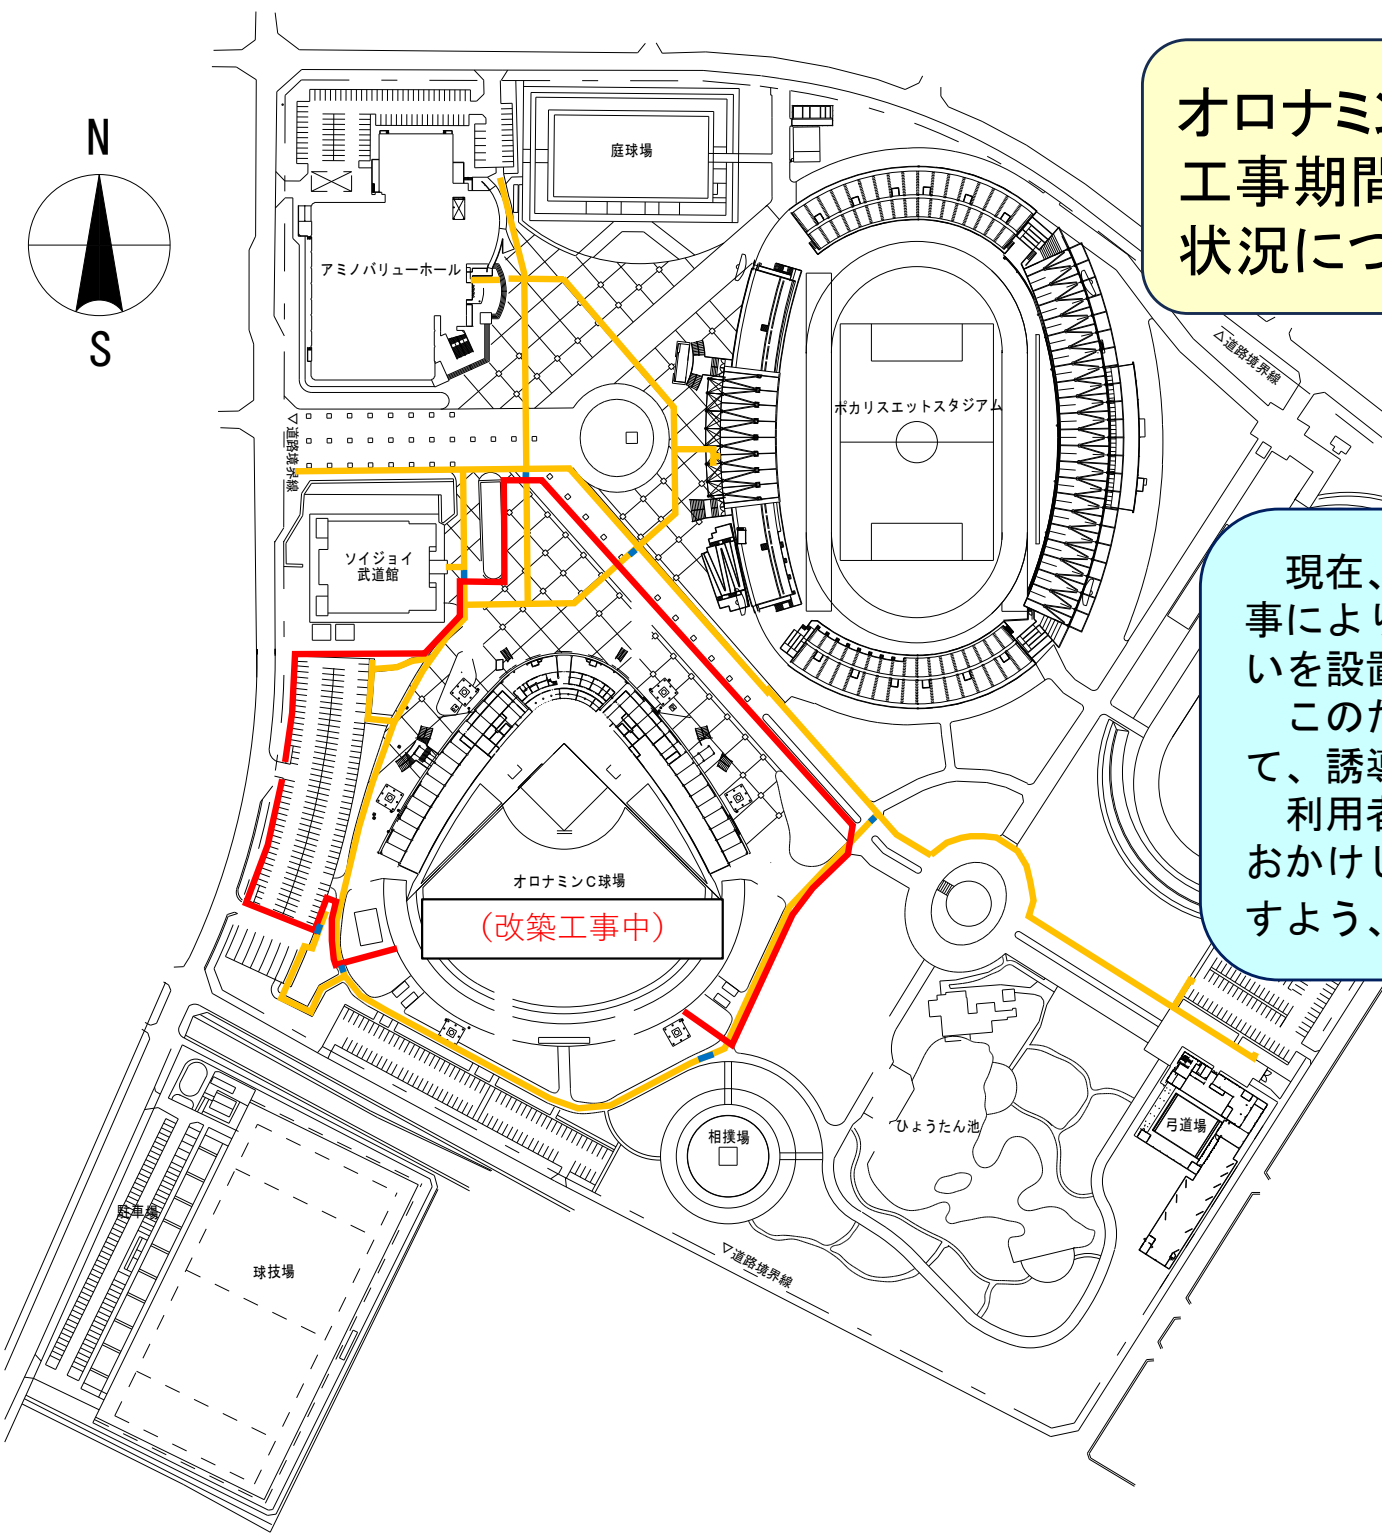

- 誘導ブロック
- 仮囲い
- 誘導ブロック (削除)