


一般農道 伊沢中央地区 計画平面図

県内位置図

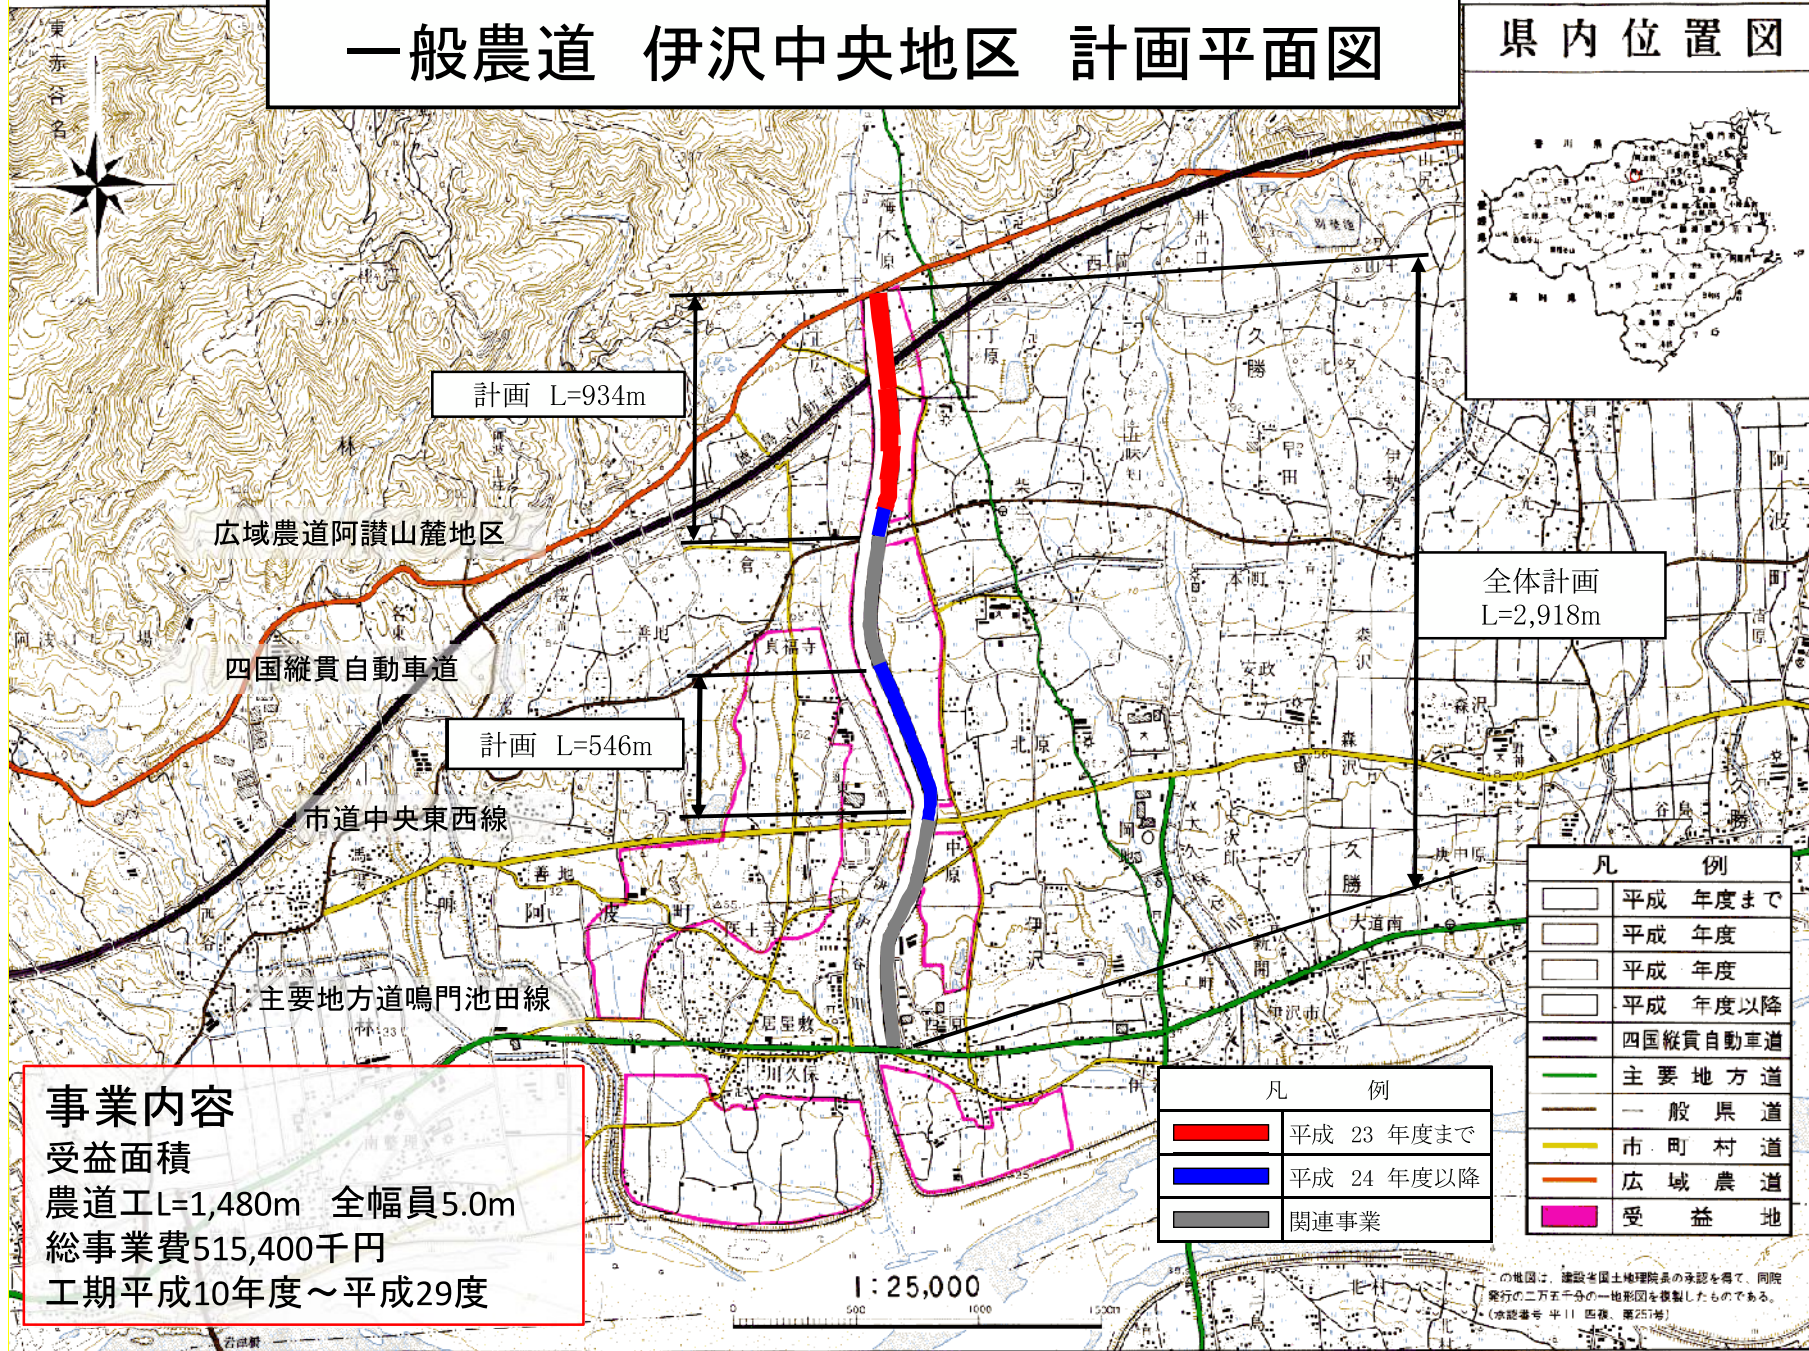

事業内容

受益面積

農道工L=1,480m 全幅員5.0m

総事業費515,400千円

工期平成10年度～平成29度

全体計画
L=2,918m

計画 L=934m

計画 L=546m

広域農道阿讃山麓地区

四国縦貫自動車道

市道中央東西線

主要地方道鳴門池田線

凡 例

	平成 年度まで
	平成 年度
	平成 年度以降
	四国縦貫自動車道
	主要地方道
	一般県道
	市町村道
	広域農道
	受益地


凡 例

	平成 23 年度まで
	平成 24 年度以降
	関連事業


1:25,000

この地図は、建設省国土地理院系の承認を得て、同院発行の二万五千分の一地形図を複製したものである。
(承認番号 平11 西様、第251号)

路床・舗装工実施状況

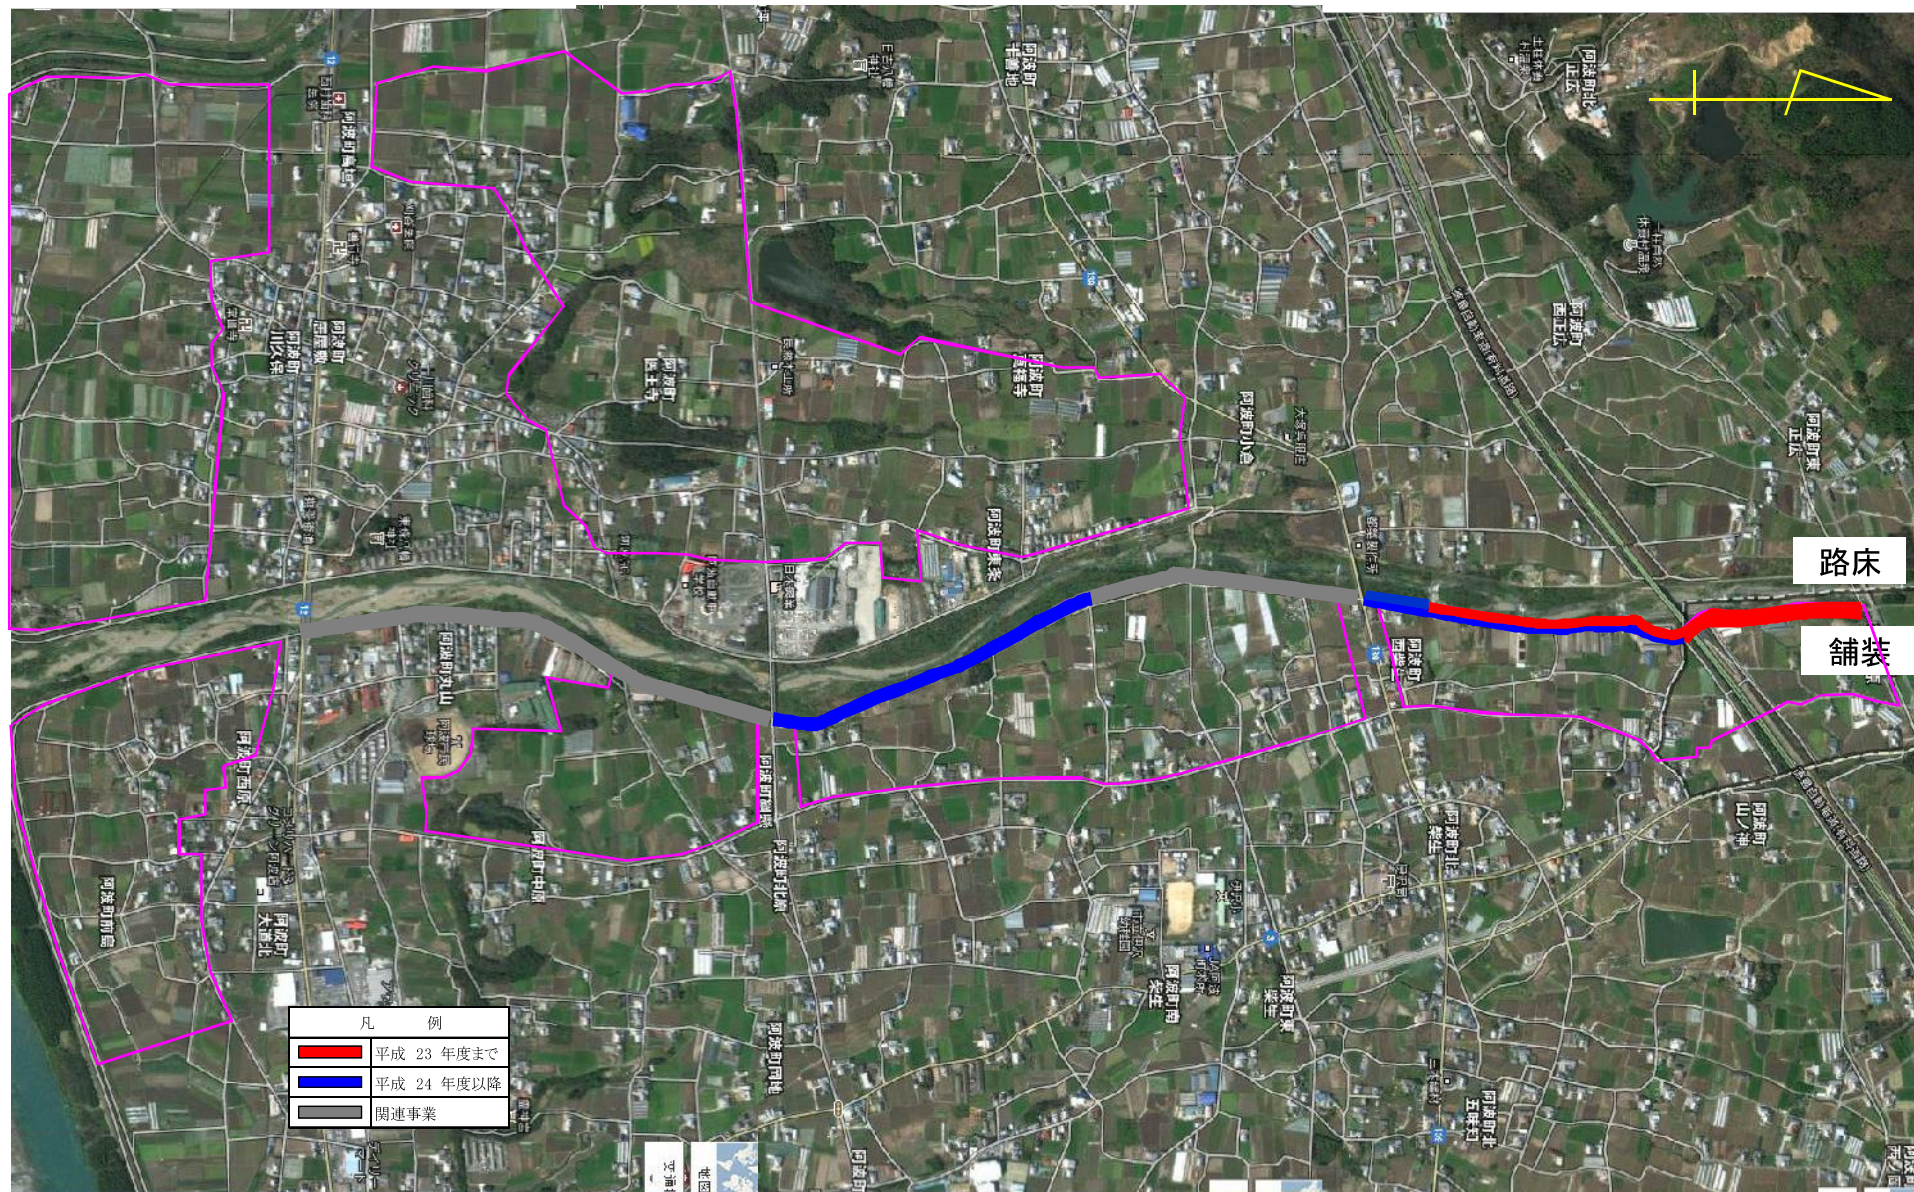

一般農道整備事業 伊沢中央地区 用地状況図

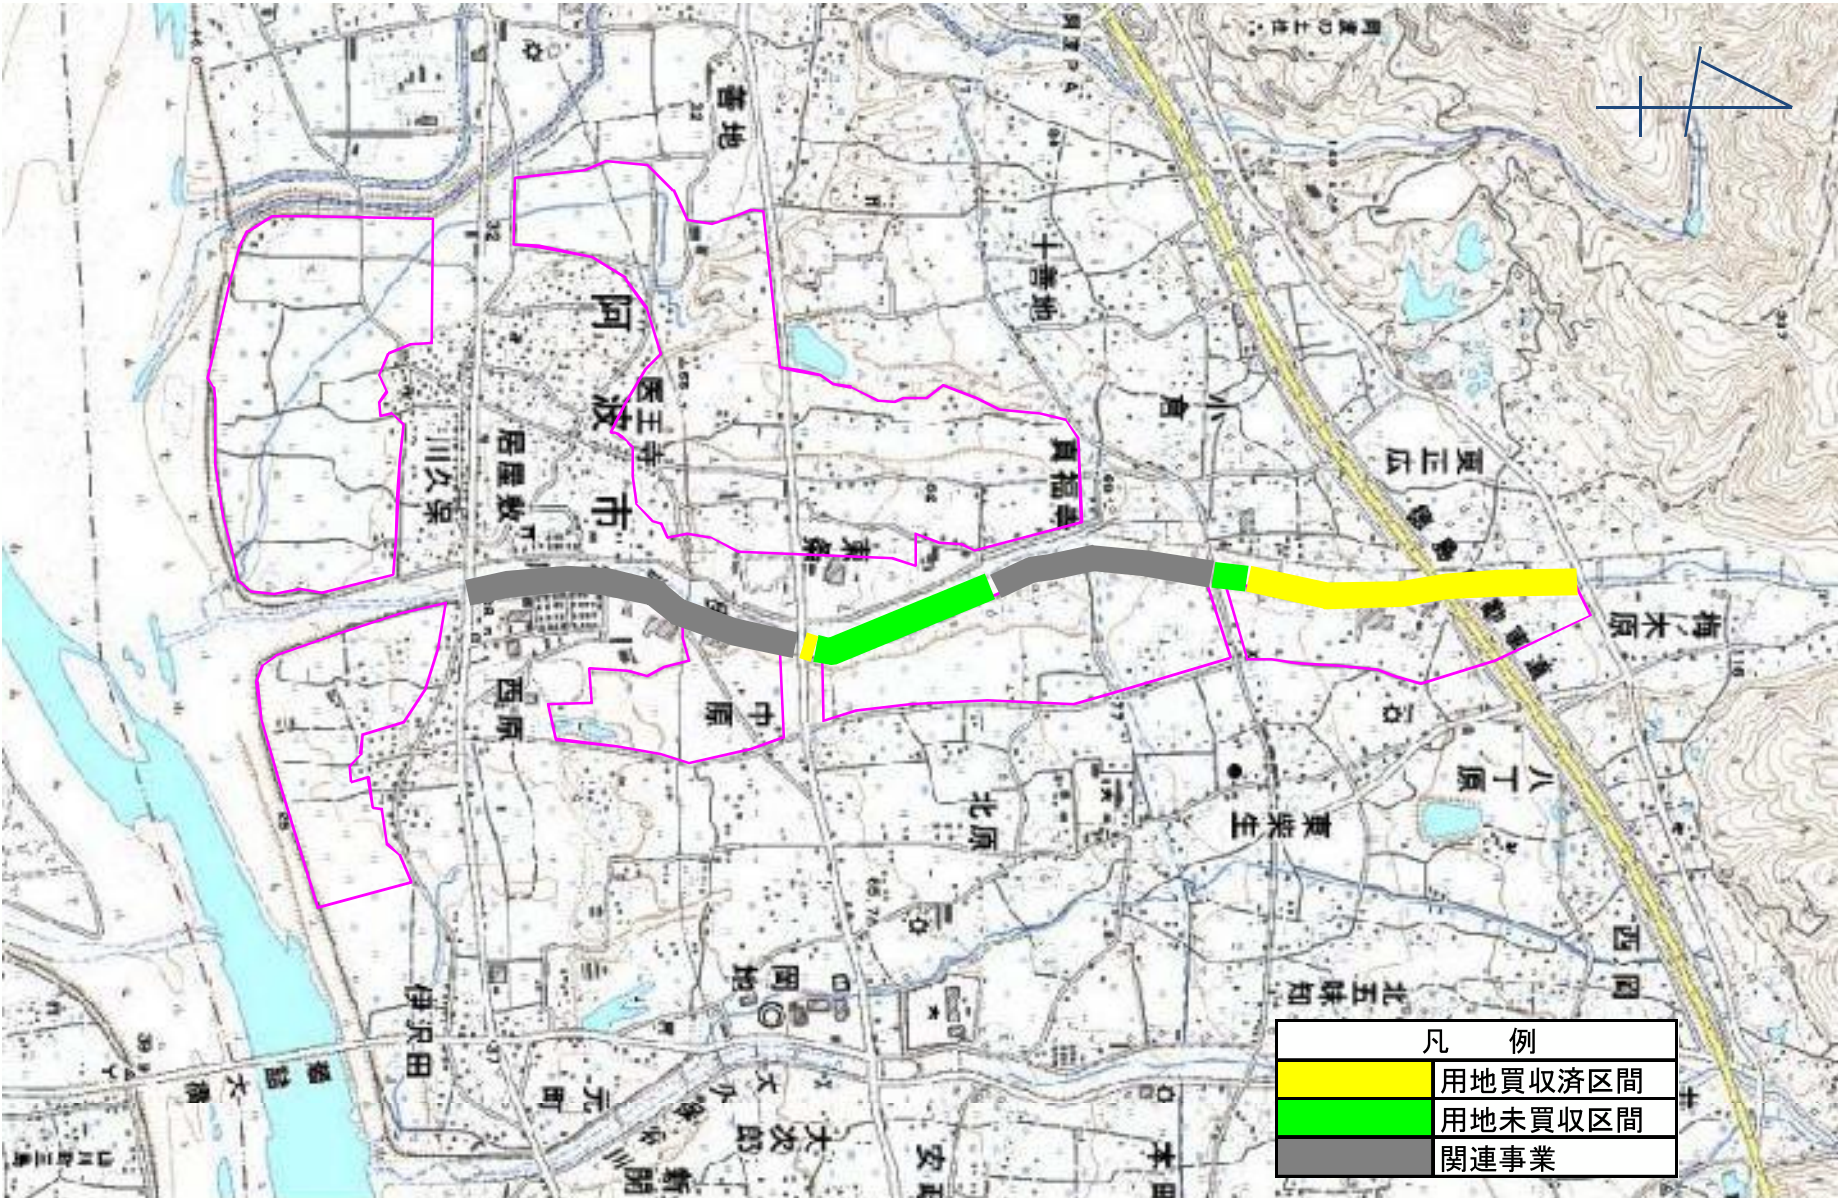



工事が完成
している農道



路床工の完成区間では、
養豚の畜舎における大型車の利用や
農作業車の対向が容易となっている。





南側の整備予定区間





受益地の状況

なす

たまねぎ

水稻 等の作付け状況

増築された養豚の畜舎





受益地で生産された 農産物の集出荷状況



費用対効果

①農業交通走行軽費節減効果

②一般交通走行軽費節減効果

③作物生産効果

④更新効果

⑤維持管理費節減効果

総事業効果費(B) = 7億0,788万7千円


総事業費(C) = 8億7,426万6千円



投資効率(B/C) = 1.24

一般農道 伊沢中央地区 計画平面図

県内位置図

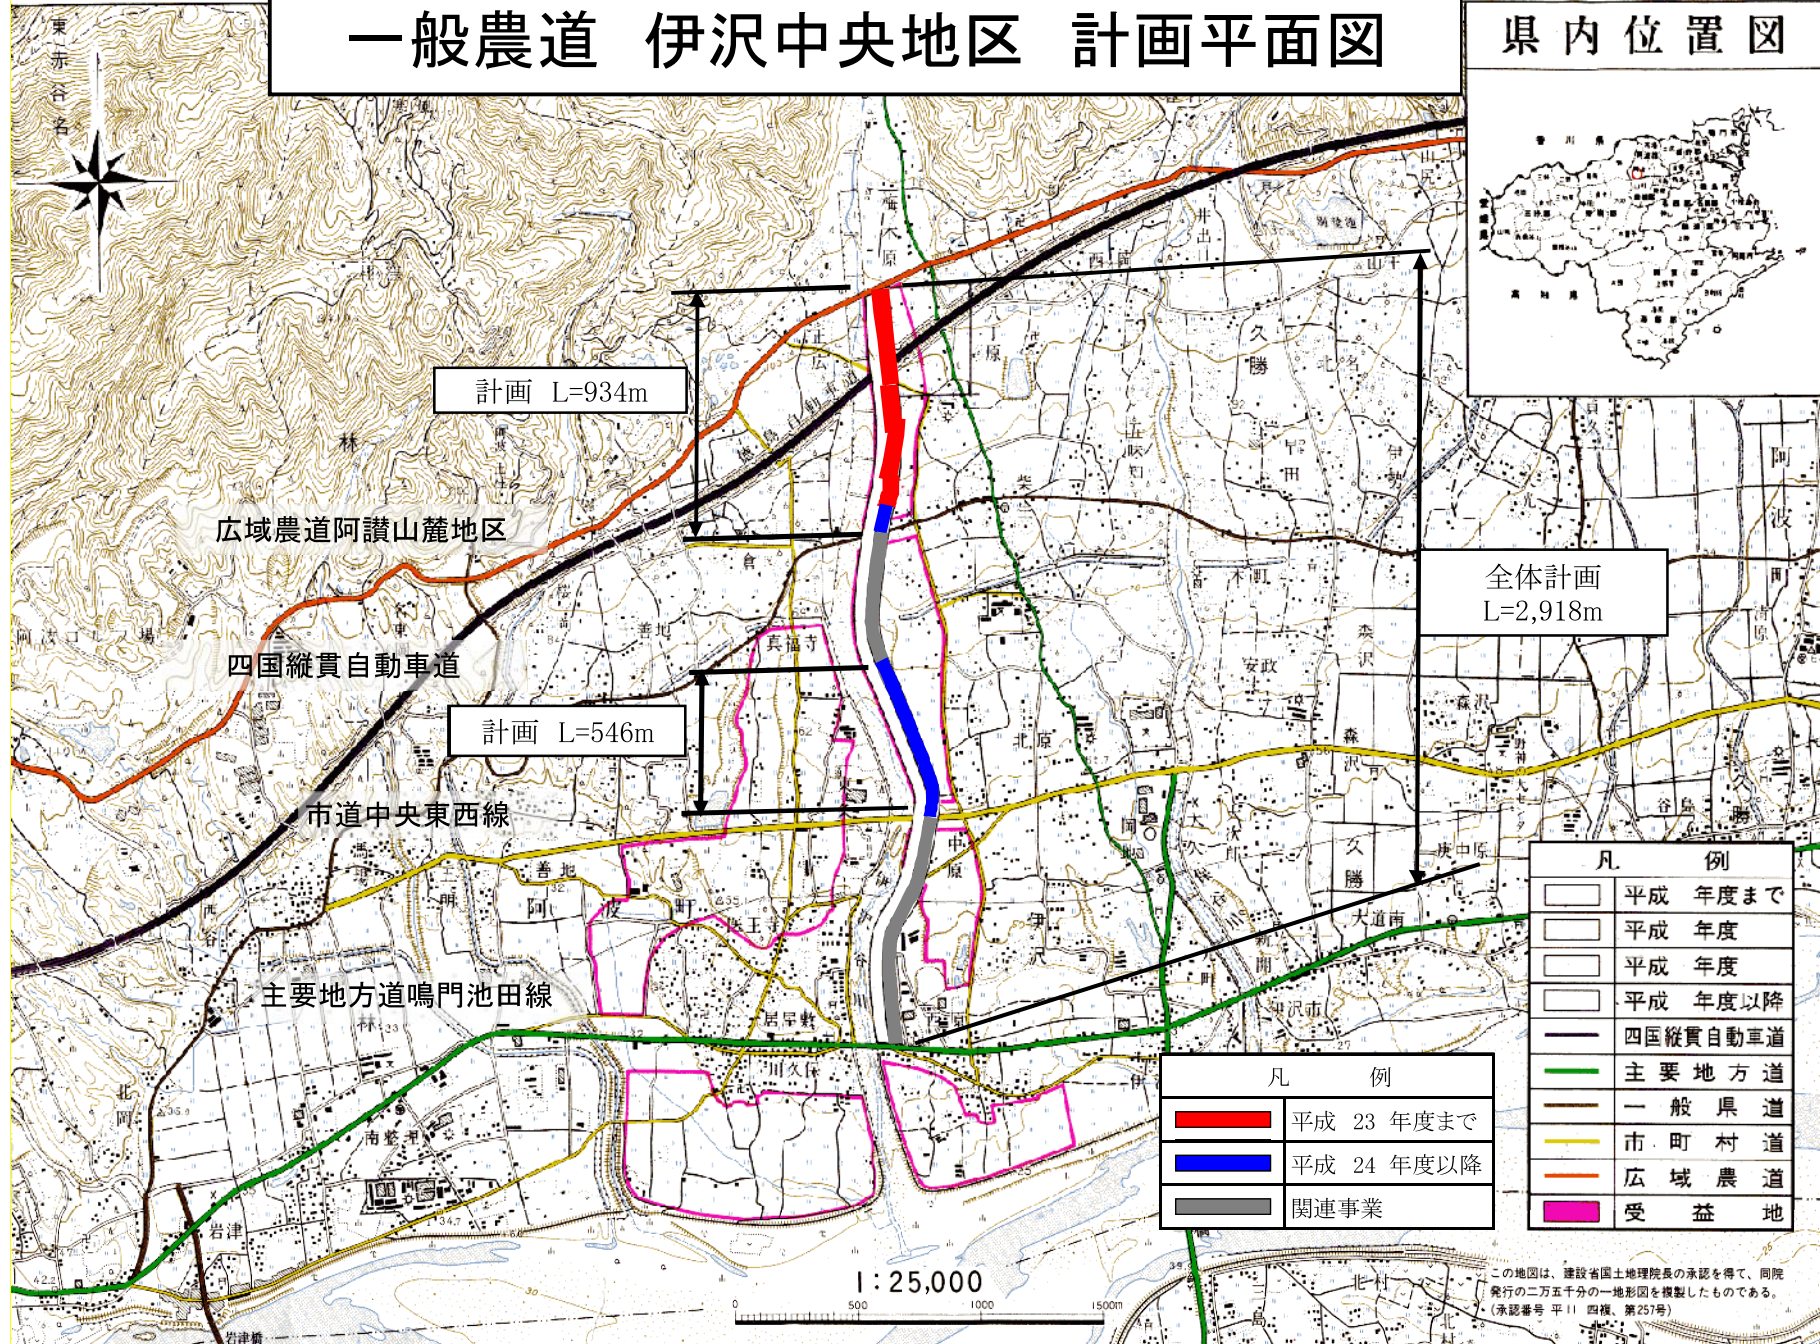

凡 例	
	平成 年度まで
	平成 年度
	平成 年度
	平成 年度以降
	四国縦貫自動車道
	主要地方道
	一般県道
	市町村道
	広域農道
	受益地

凡 例	
	平成 23 年度まで
	平成 24 年度以降
	関連事業

この地図は、建設省国土地理院長の承認を得て、同院発行の二万五千分の一地形図を複製したものである。
(承認番号 平 11 四補、第257号)