

都市計画(案)の縦覧のお知らせ

徳島東部都市計画道路 阿南鳴門線の変更について

このたび、徳島東部都市計画道路「阿南鳴門線」のうち「小野IC(仮称)～阿南IC」間（阿南安芸自動車道 桑野道路・福井道路）の都市計画変更案を作成しましたので、次のとおり変更案を縦覧します。

なお、都市計画変更区間の概要等につきましては、裏面をご覧ください。

縦覧する図書

- ・ 徳島東部都市計画道路 1・3・2号阿南鳴門線 変更案

※令和7年1月10日（金）～1月24日（金）まで縦覧した都市計画変更素案から変更はありません。

縦覧期間と縦覧場所

縦覧期間	令和7年5月9日(金)～5月23日(金) 午前8時30分～午後5時15分 (但し土日を除く)
縦覧場所	徳島県 県土整備部 都市計画課（県庁7階） " 高規格道路課（県庁8階） 阿南市 都市整備部 都市政策課（市役所2階） " 建設部 広域連携事業課（市役所5階） 〔※変更案は5/9～5/23の間 県HPにも掲載します〕

意見書の提出


関係市町村の住民及び利害関係人の方は、縦覧期間満了の日までに当該都市計画変更案について、県都市計画課に意見書を提出することができます。

問い合わせ先

○徳島県	県土整備部	都市計画課	電話 (088) 621-2563
	"	高規格道路課	電話 (088) 621-2678
○阿南市	都市整備部	都市政策課	電話 (0884) 22-1596
"	建設部	広域連携事業課	電話 (0884) 22-3197

徳島東部都市計画道路 1・3・2号 阿南鳴門線 都市計画変更区間の概要


徳島東部都市計画道路「1・3・2号阿南鳴門線」のうち「小野IC(仮称)～阿南IC」間(阿南安芸自動車道 桑野道路・福井道路)は、平成22年4月に都市計画決定しています。その後、測量・地質調査や詳細設計が行われ、道路縦断計画の変更や構造の見直し等に伴い、都市計画との相違が生じたことから、このたび、都市計画の変更を行うものです。

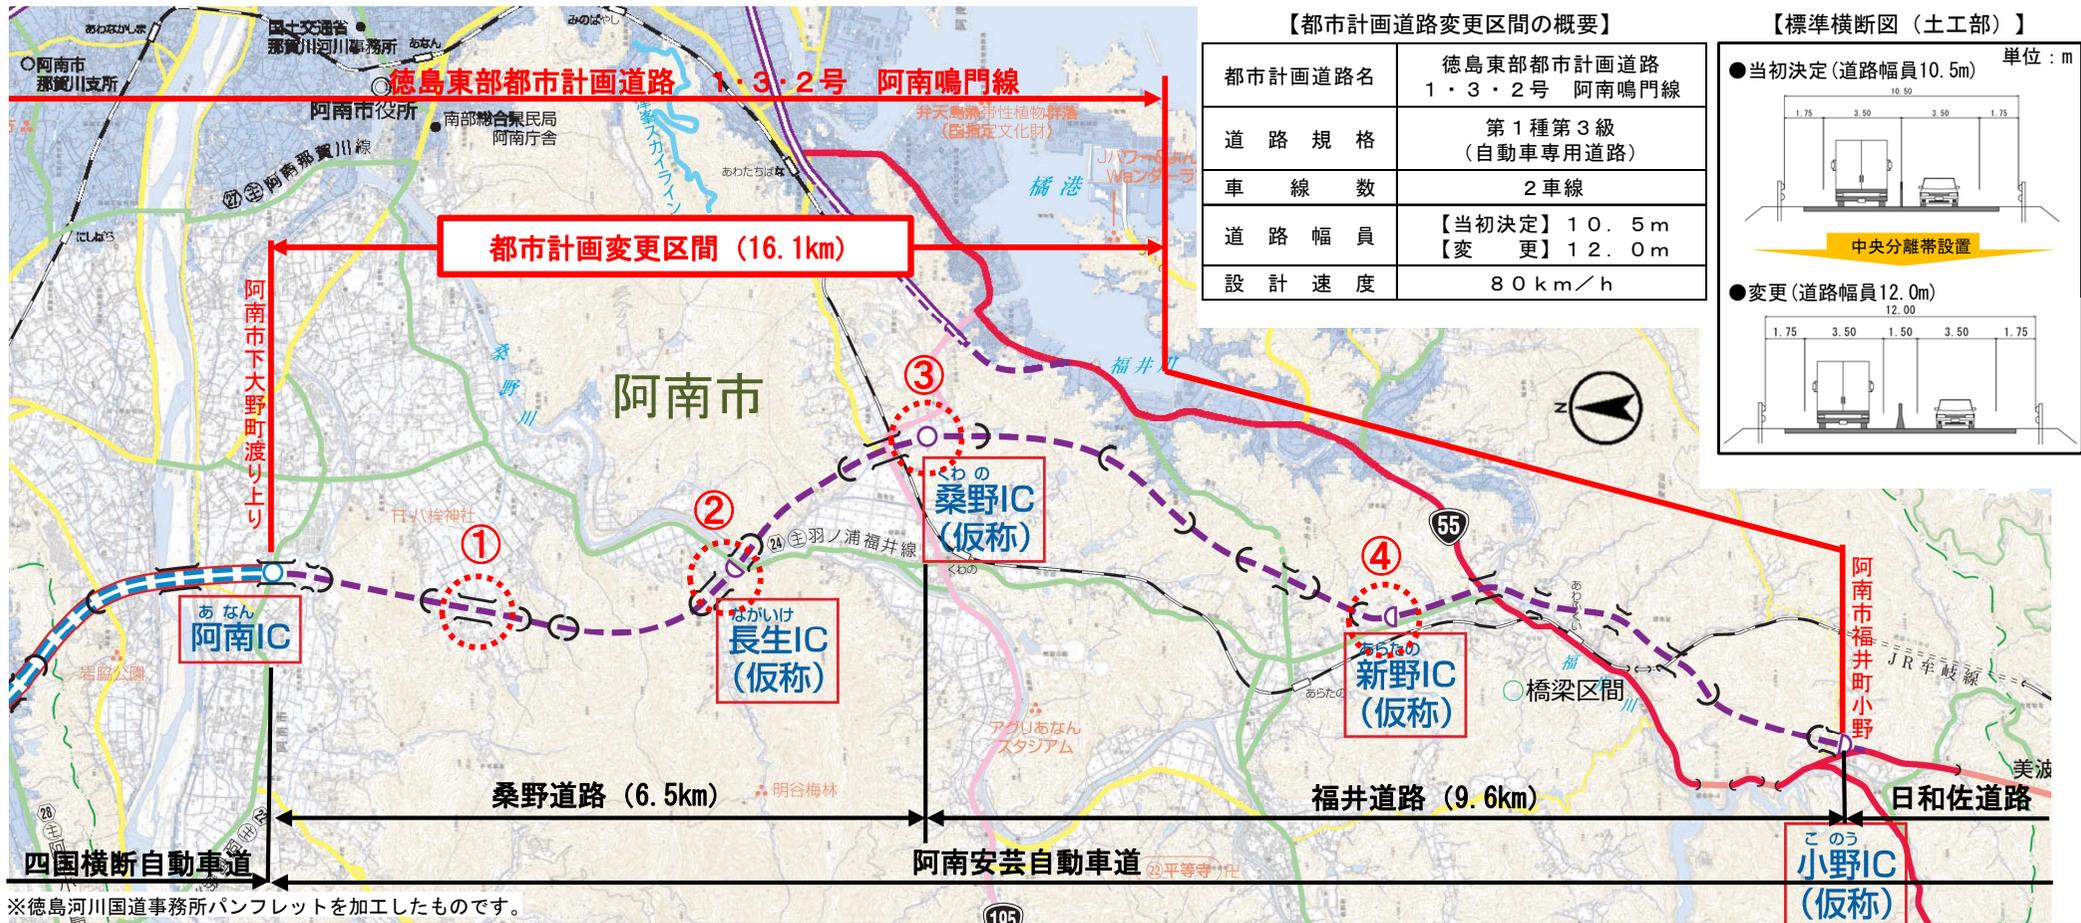

【都市計画道路変更区間の概要】


都市計画道路名	徳島東部都市計画道路 1・3・2号 阿南鳴門線
道路規格	第1種第3級 (自動車専用道路)
車線数	2車線
道路幅員	【当初決定】10.5m 【変更】12.0m
設計速度	80km/h

【標準横断面(土工部)】

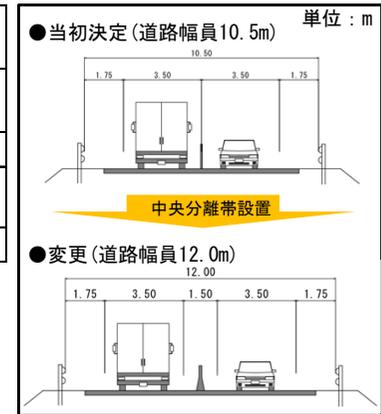


※徳島河川国道事務所パンフレットを加工したものです。


変更箇所概要①【三倉地区】

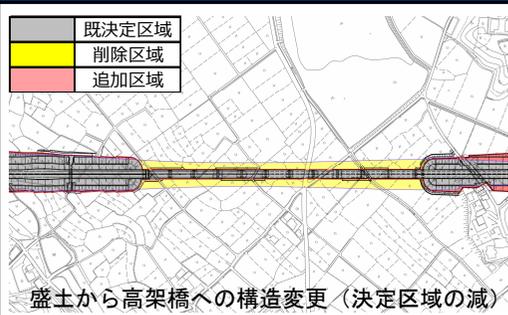


変更箇所概要②【長生IC(仮称)】

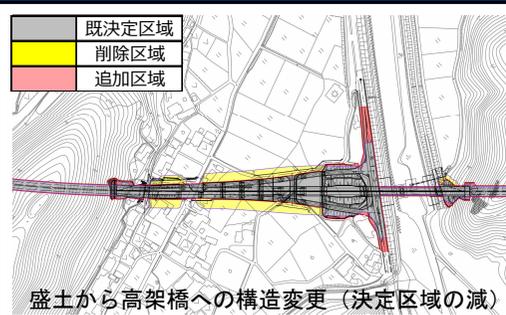

変更箇所概要③【桑野IC(仮称)】

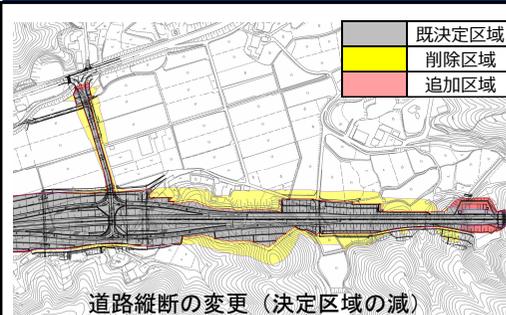

変更箇所概要④【新野IC(仮称)】

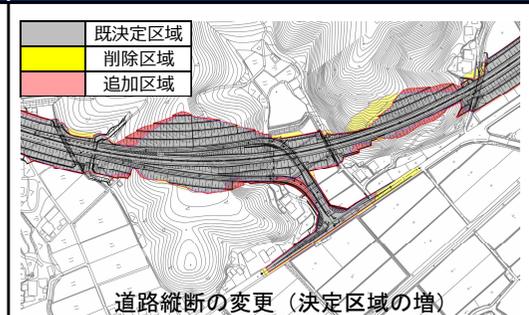

※変更箇所概要は代表的な箇所を示しています。