



標準断面図 S=1:300

橋梁部

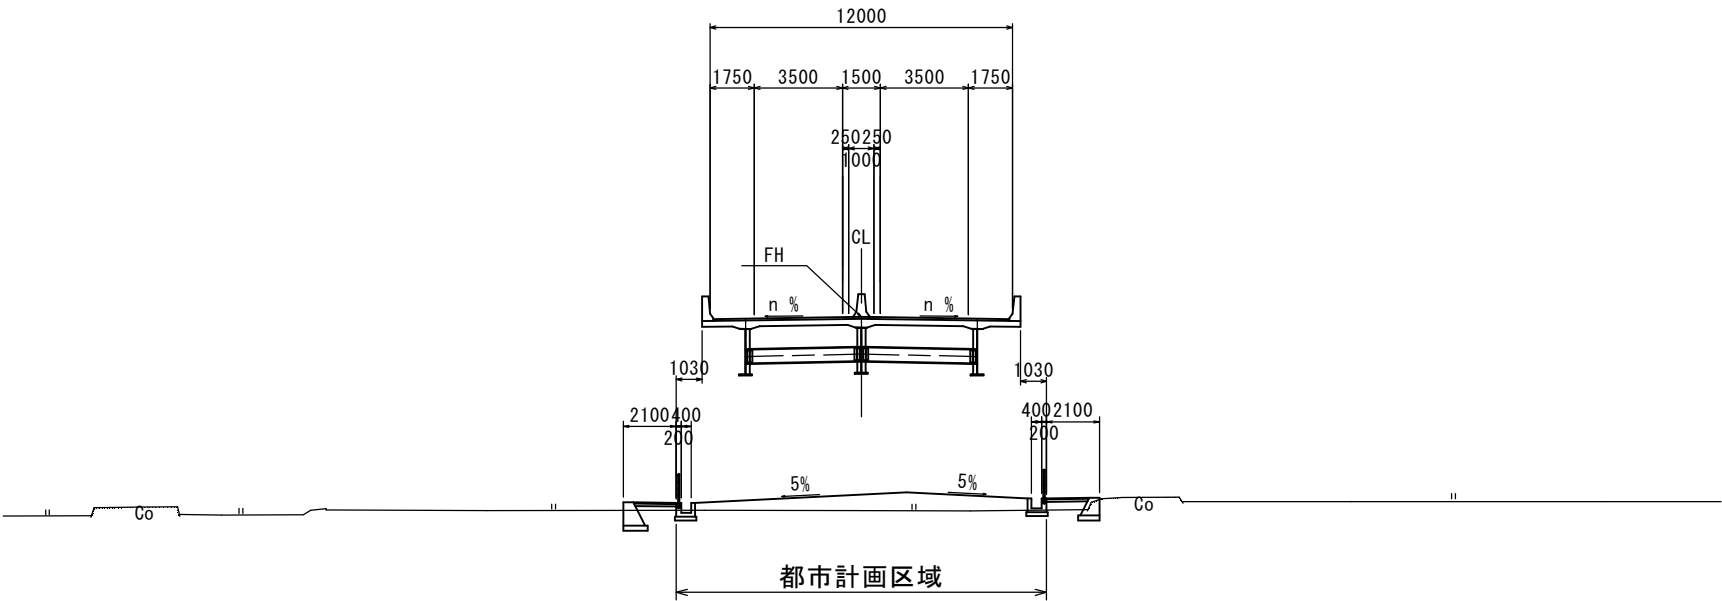

土工盛土部

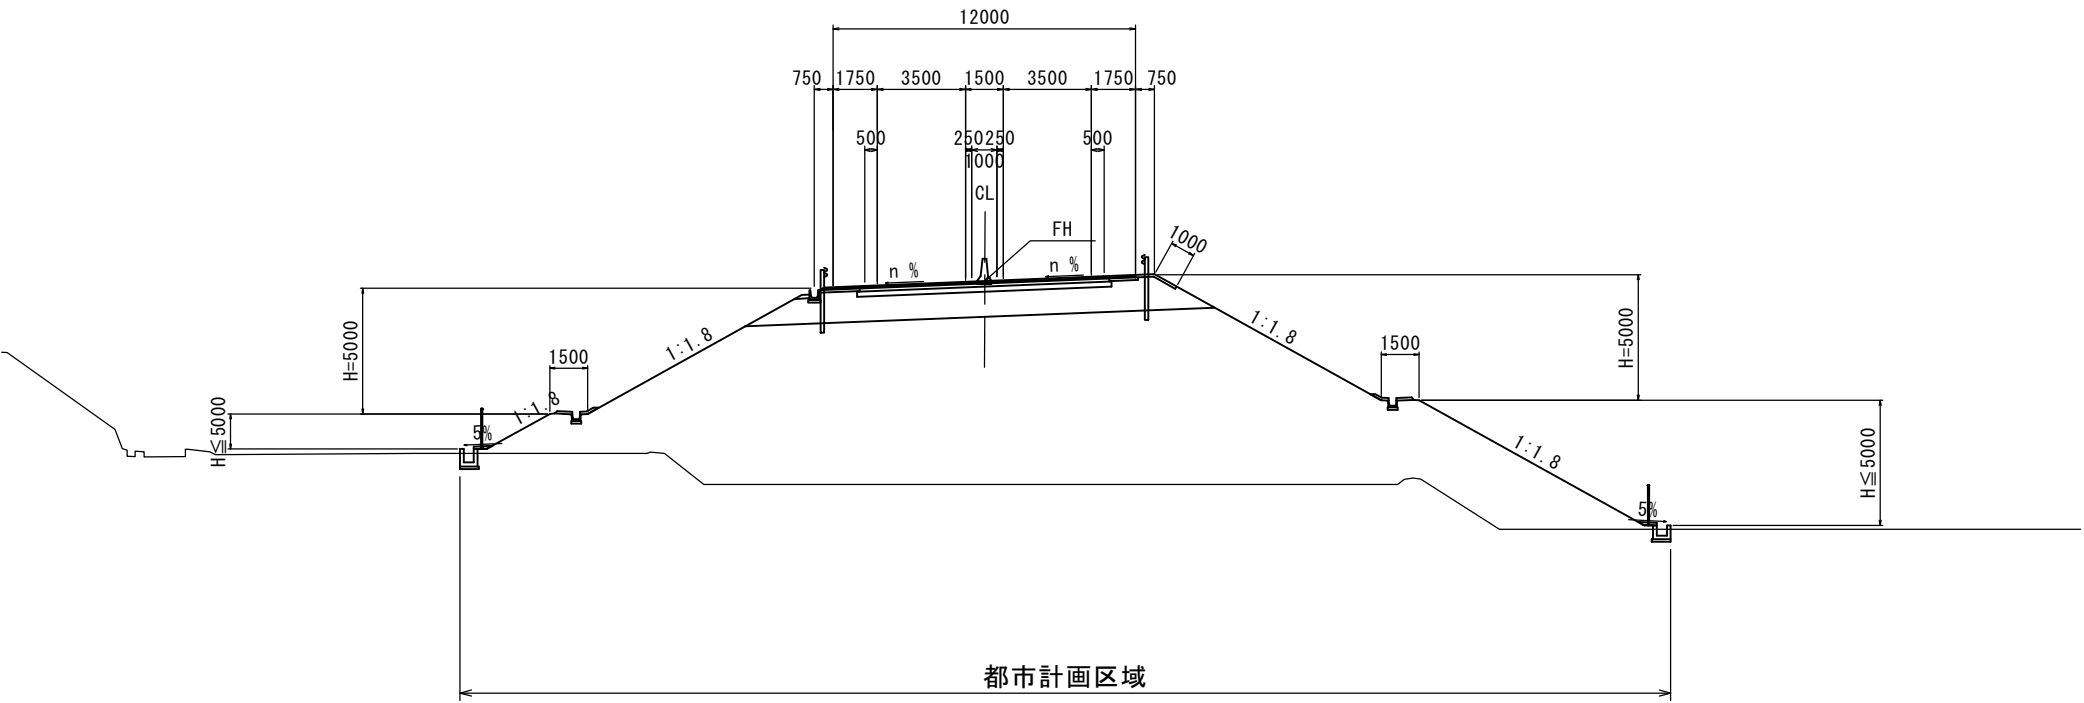

トンネル部

