


総括図  
(S=1:25000)

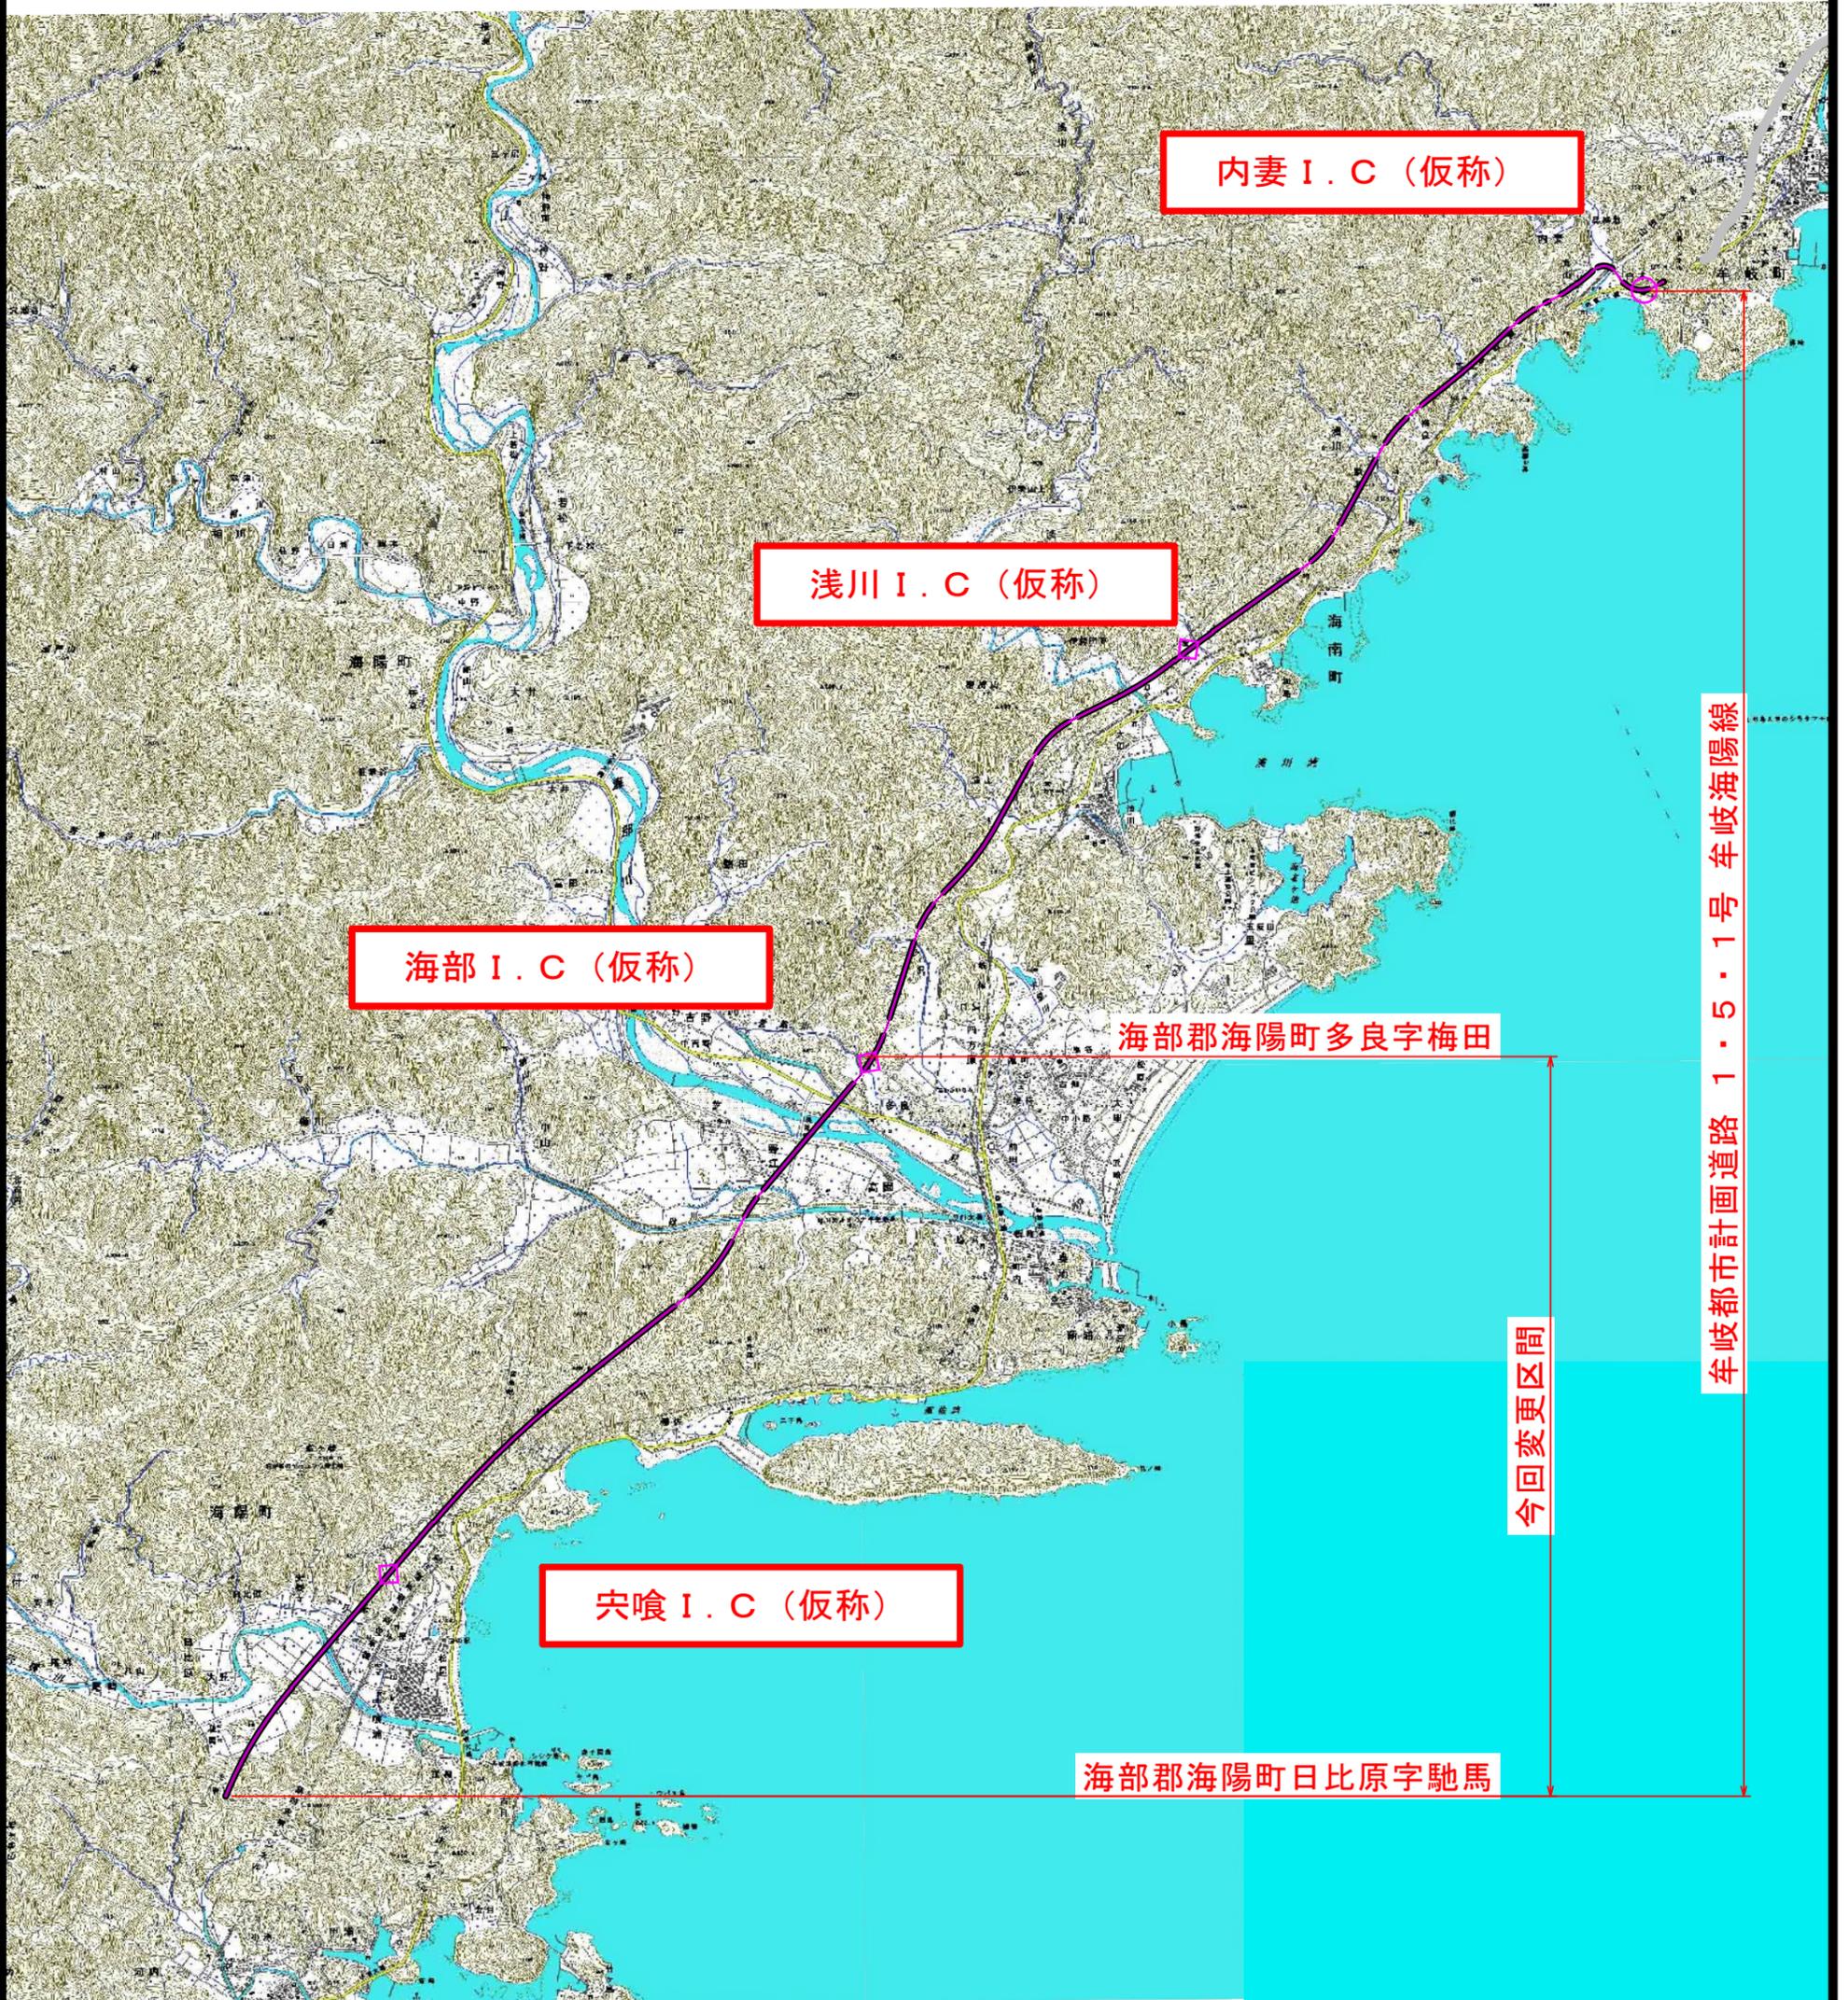

今回変更区間

牟岐都市計画道路 1・5・1号 牟岐海陽線

工事名	総括図		
図面名	総括図		
作成年月日	平成 年 月		
縮尺	1:25000	図面番号	/
会社名			
事業者名			