



標準断面図 S=1:100

土工部

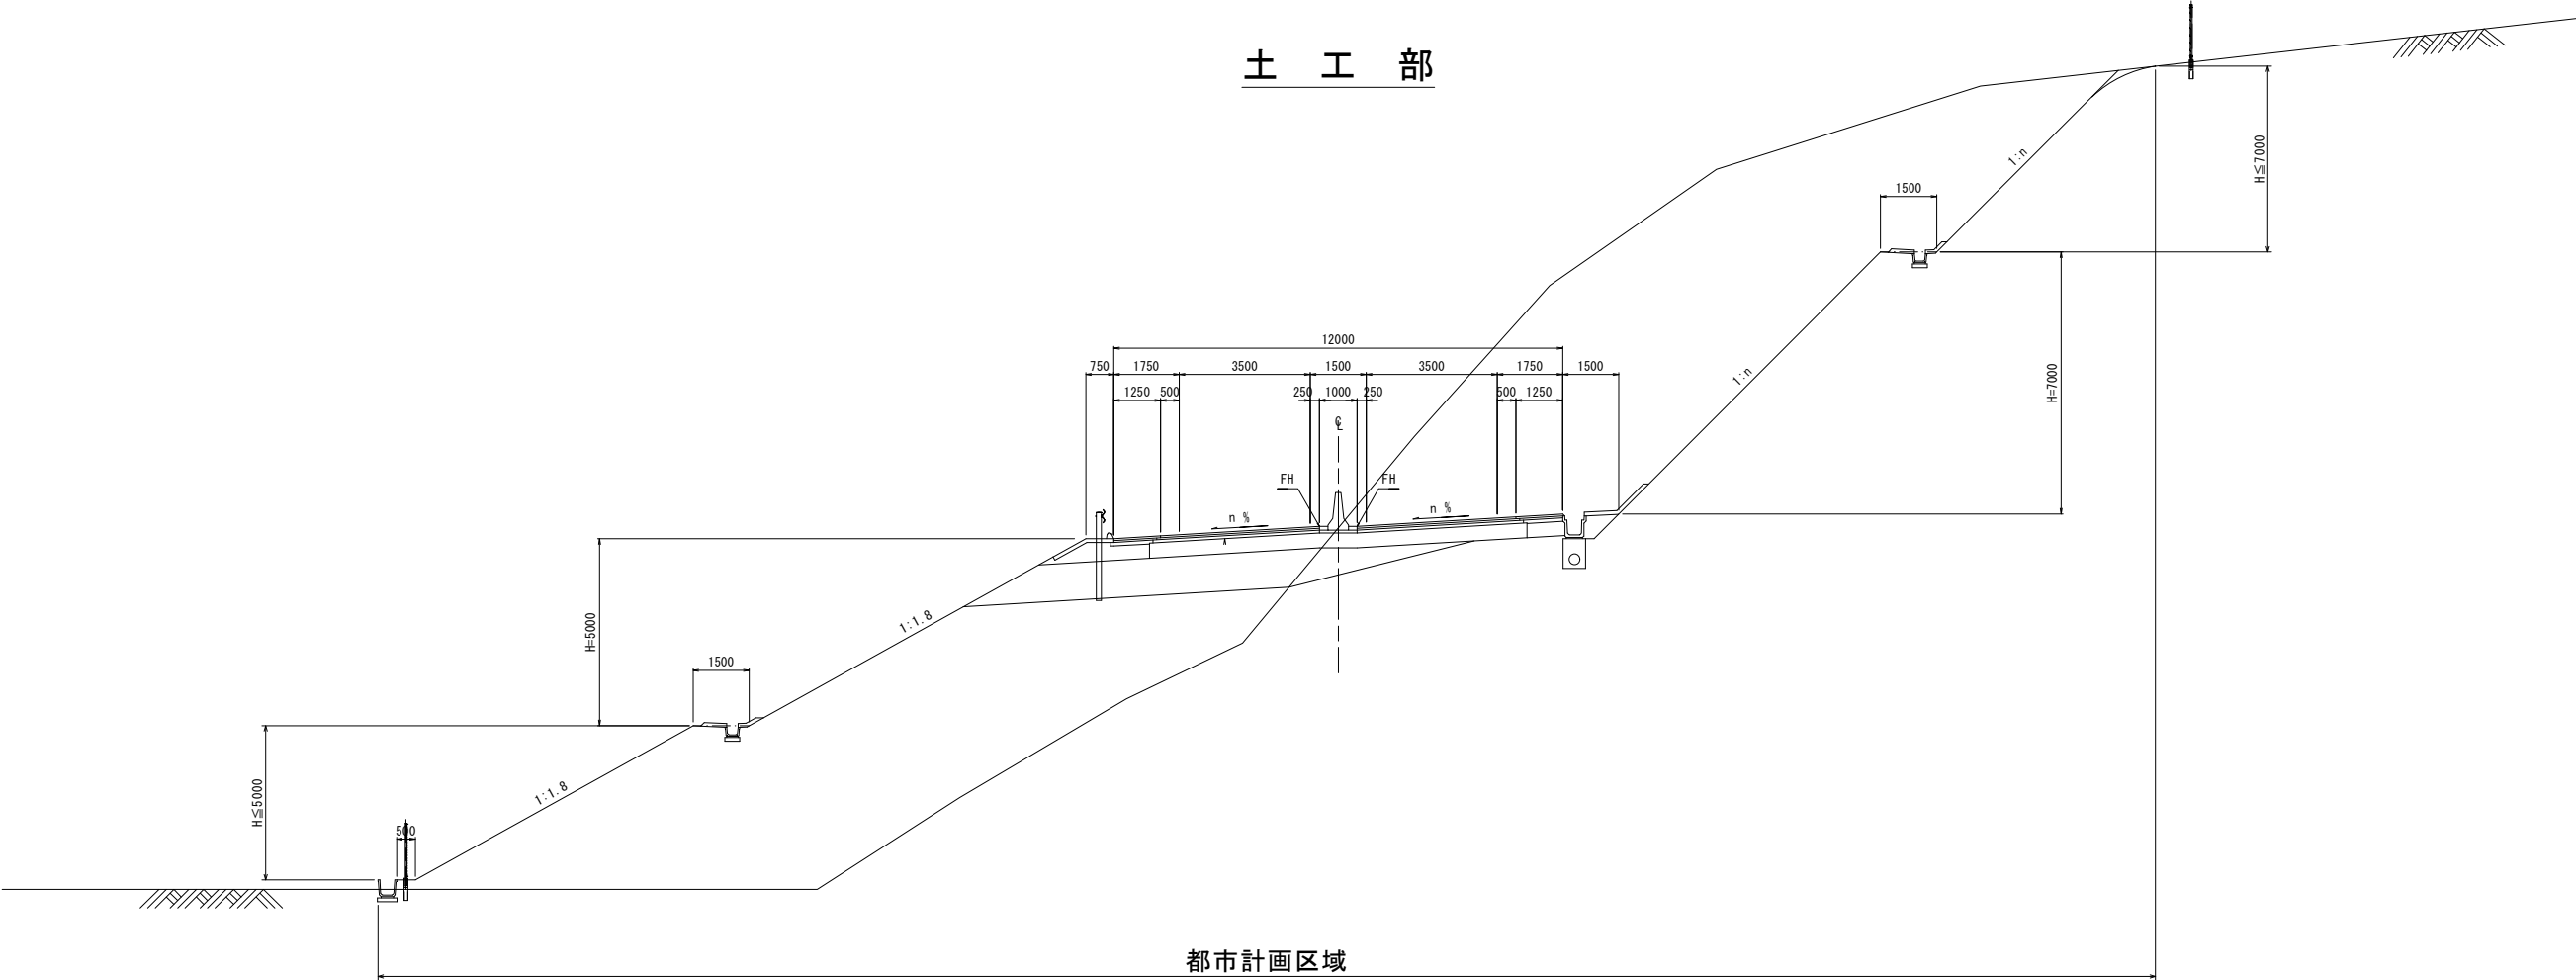

橋梁部

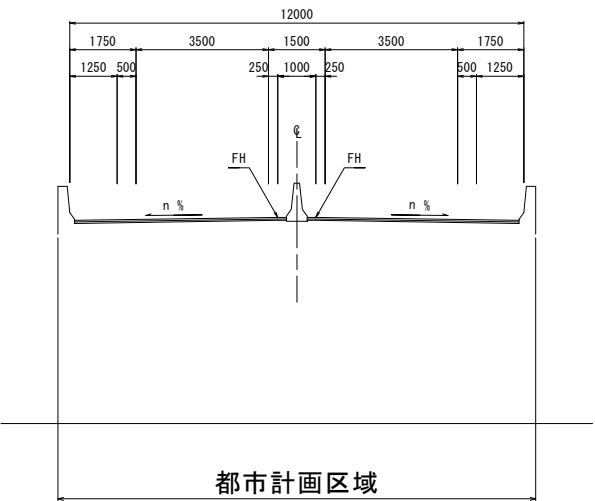

トンネル部

