

第6部

その他（参考資料）

第6部 その他（参考資料）

特定事業の許可に係る様式一覧表

規 則 等	様式の番号	関係条項	様 式 の 名 称	記載例	様 式
生活環境 保全条例 施行規則	様式第 19 号	規第 39 条	特定事業許可申請書（別紙あり）	P3(2)-1	P5-14
	様式第 20 号	規第 39 条外	検査試料採取調書	P3(2)-3	P5-17
	様式第 21 号	規第 39 条	一時堆積事業許可申請書	P3(2)-4	P5-18
	様式第 22 号	規第 42 条	特定事業変更届出書	P3(2)-5	P5-20
	様式第 23 号	規第 43 条	特定事業変更許可申請書	P3(2)-6	P5-21
	様式第 24 号	規第 44 条	土砂等搬入届出書	P3(2)-7	P5-23
	様式第 25 号	規第 45 条	特定事業着手報告書	P3(2)-8	P5-24
	様式第 26 号	規第 46 条	特定事業状況報告書（別紙あり）	P3(2)-9	P5-25
	様式第 27 号	規第 49 条	特定事業水質・土壌検査報告書	P3(2)-11	P5-27
	様式第 28 号	規第 51 条	特定事業完了（廃止）届出書	P3(2)-12	P5-28
	様式第 29 号	規第 51 条	特定事業休止（再開）届出書	P3(2)-13	P5-29
	様式第 30 号	規第 52 条	特定事業承継届出書	P3(2)-14	P5-30
	様式第 31 号	規第 53 条	身分証明書		P5-31
生活環境 保全条例 に係る様 式集	様式第 5 号	規第 39 条	特定事業区域内土地使用同意書		P5-33
	様式第 6 号	規第 39 条	特定事業（一時堆積事業）区域内土地使用同意書		P5-34
	様式第 7 号	規第 39 条	特定事業区域内施工同意書		P5-35
	様式第 8 号	規第 44 条	土砂等発生元証明書	P3(2)-15	P5-36
	様式第 9 号	規第 50 条	土砂等の埋立て等に関する標識	P4(2)-6	P5-37
特定事業 （一時堆 積事業） 許可申請 書作成要 領	様式第 1 号	規第 39 条	特定事業（一時堆積事業）区域外土地使用同意書		P3-12
	様式第 2 号	規第 39 条	一時堆積事業の使用土砂等の搬入計画書		P3-13
	様式第 3-1 号	規第 39 条	特定事業計画概要書		P3-14
	様式第 3-2 号	規第 39 条	一時堆積事業計画概要書		P3-15
	様式第 3-3 号	規第 39 条	別紙「施工計画書」		P3-16
	様式第 3-4 号	規第 39 条	別紙「工程表」		P3-17
	様式第 3-5 号	規第 39 条	別紙「特定事業に係る土地の明細表」		P3-18
	様式第 3-6 号	規第 39 条	別紙「工事の経歴等及び資金計画書」		P3-19
	様式第 3-7 号	規第 39 条	別紙「関係法令等の許認可等一覧表」		P3-20
	様式第 4 号	規第 39 条	特定事業許可申請に係る申告書		P3-21
	参考様式 1	規第 39 条外	土壌検査結果証明書		P3-22
	参考様式 2	規第 49 条	水質検査結果証明書		P3-23
その他	参考様式	規第 44 条	土砂等管理台帳		P4(2)-5

漫透水採水詳細図 S=1:30

※設置箇所は、現況地盤高の一番低い所に設置する。



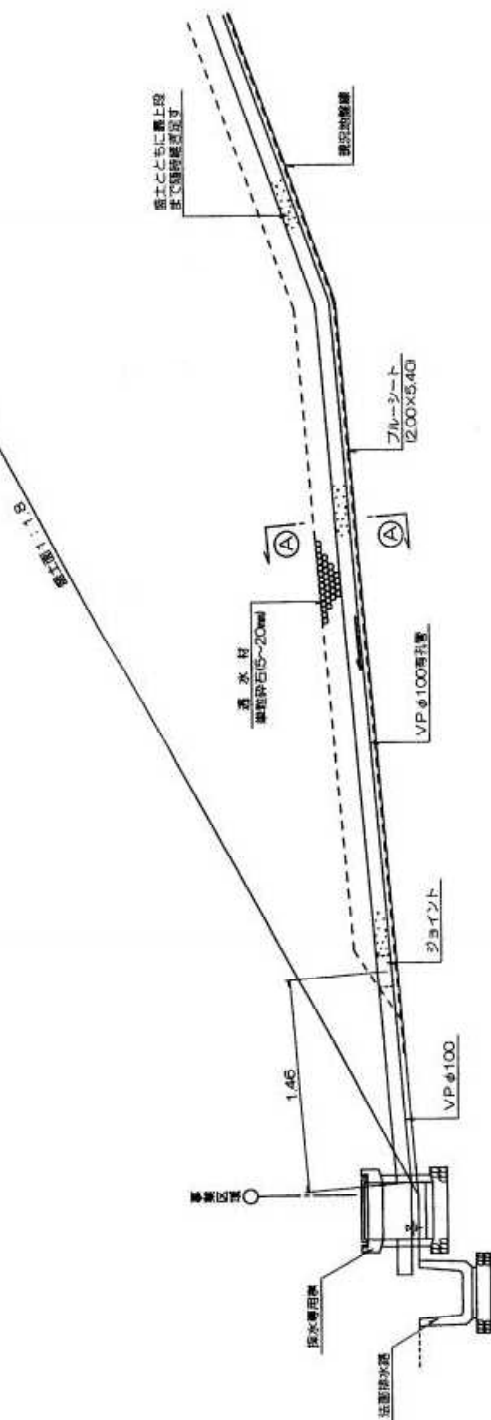


圖 1 填海基用海水採
S=1:30

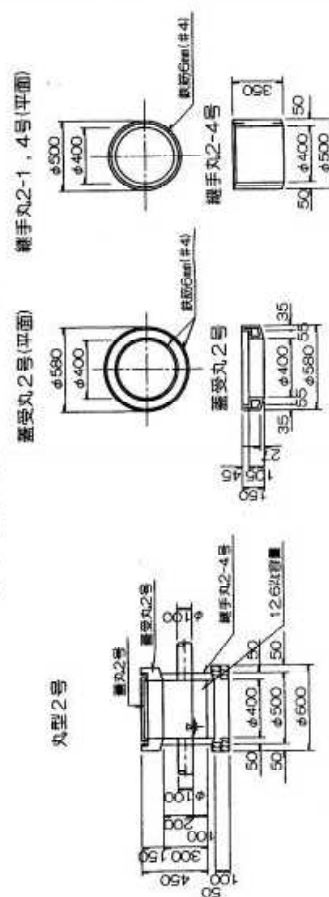


A-A断面图 S=1:30

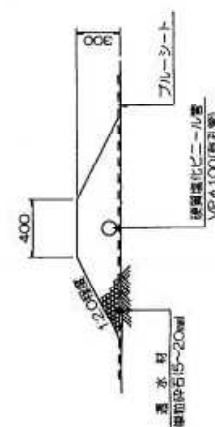


浸透水の採取位置

平面図 S=1:1,000

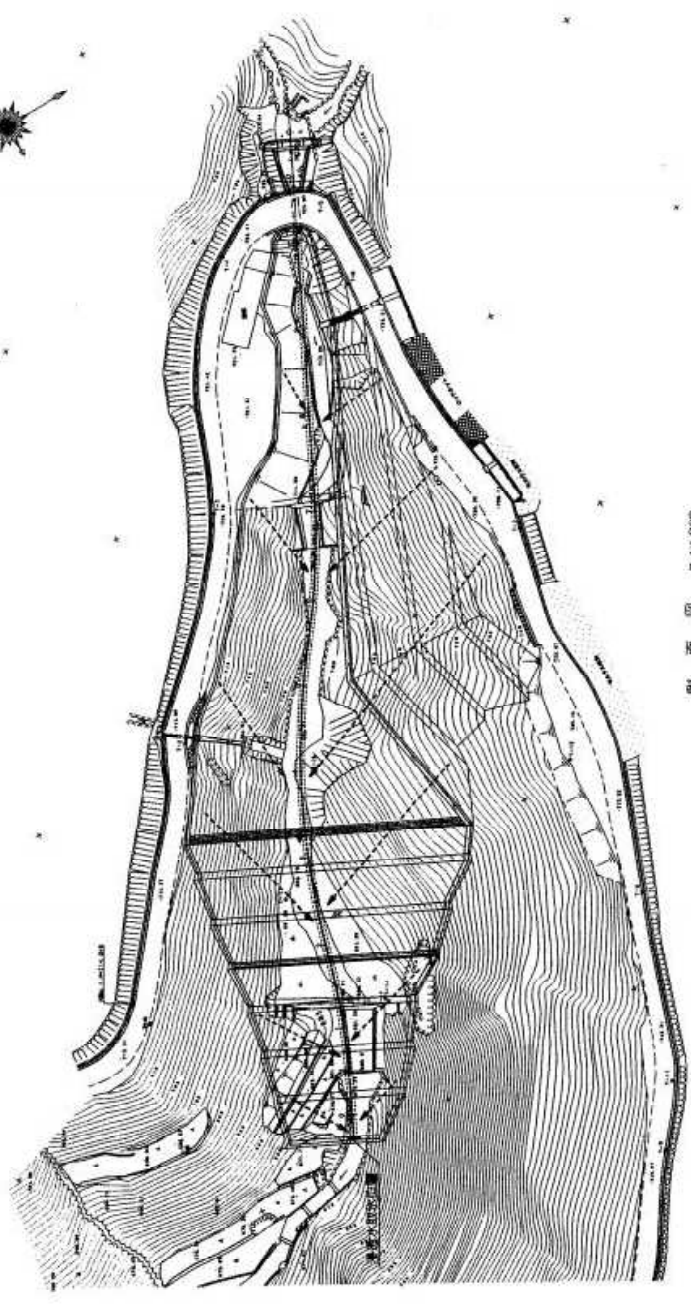

側面図 S=1:1,000

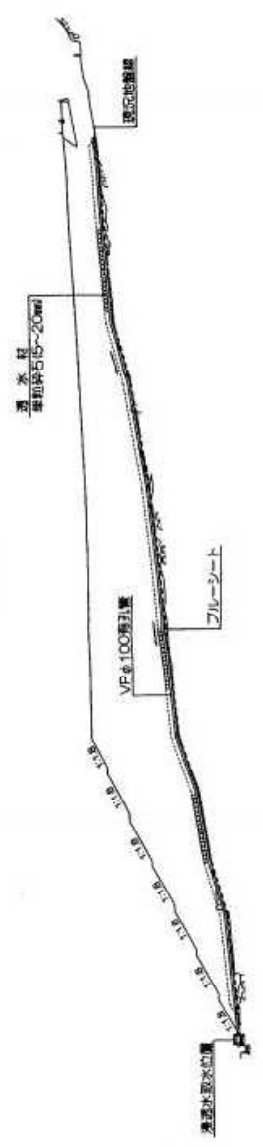

DL 670,000

徳島県生活環境部環境管理課

土砂・環境影響担当

電 話 0 8 8 - 6 2 1 - 2 2 7 6 及び 2 2 9 4 (直通)

ファクシミリ 0 8 8 - 6 2 1 - 2 8 4 7

E-mail kankyokanrika@pref.tokushima.lg.jp

U R L <http://www.pref.tokushima.jp/>