


区域変更・供用開始 平面図 S=1:250
(改築樋門工事)

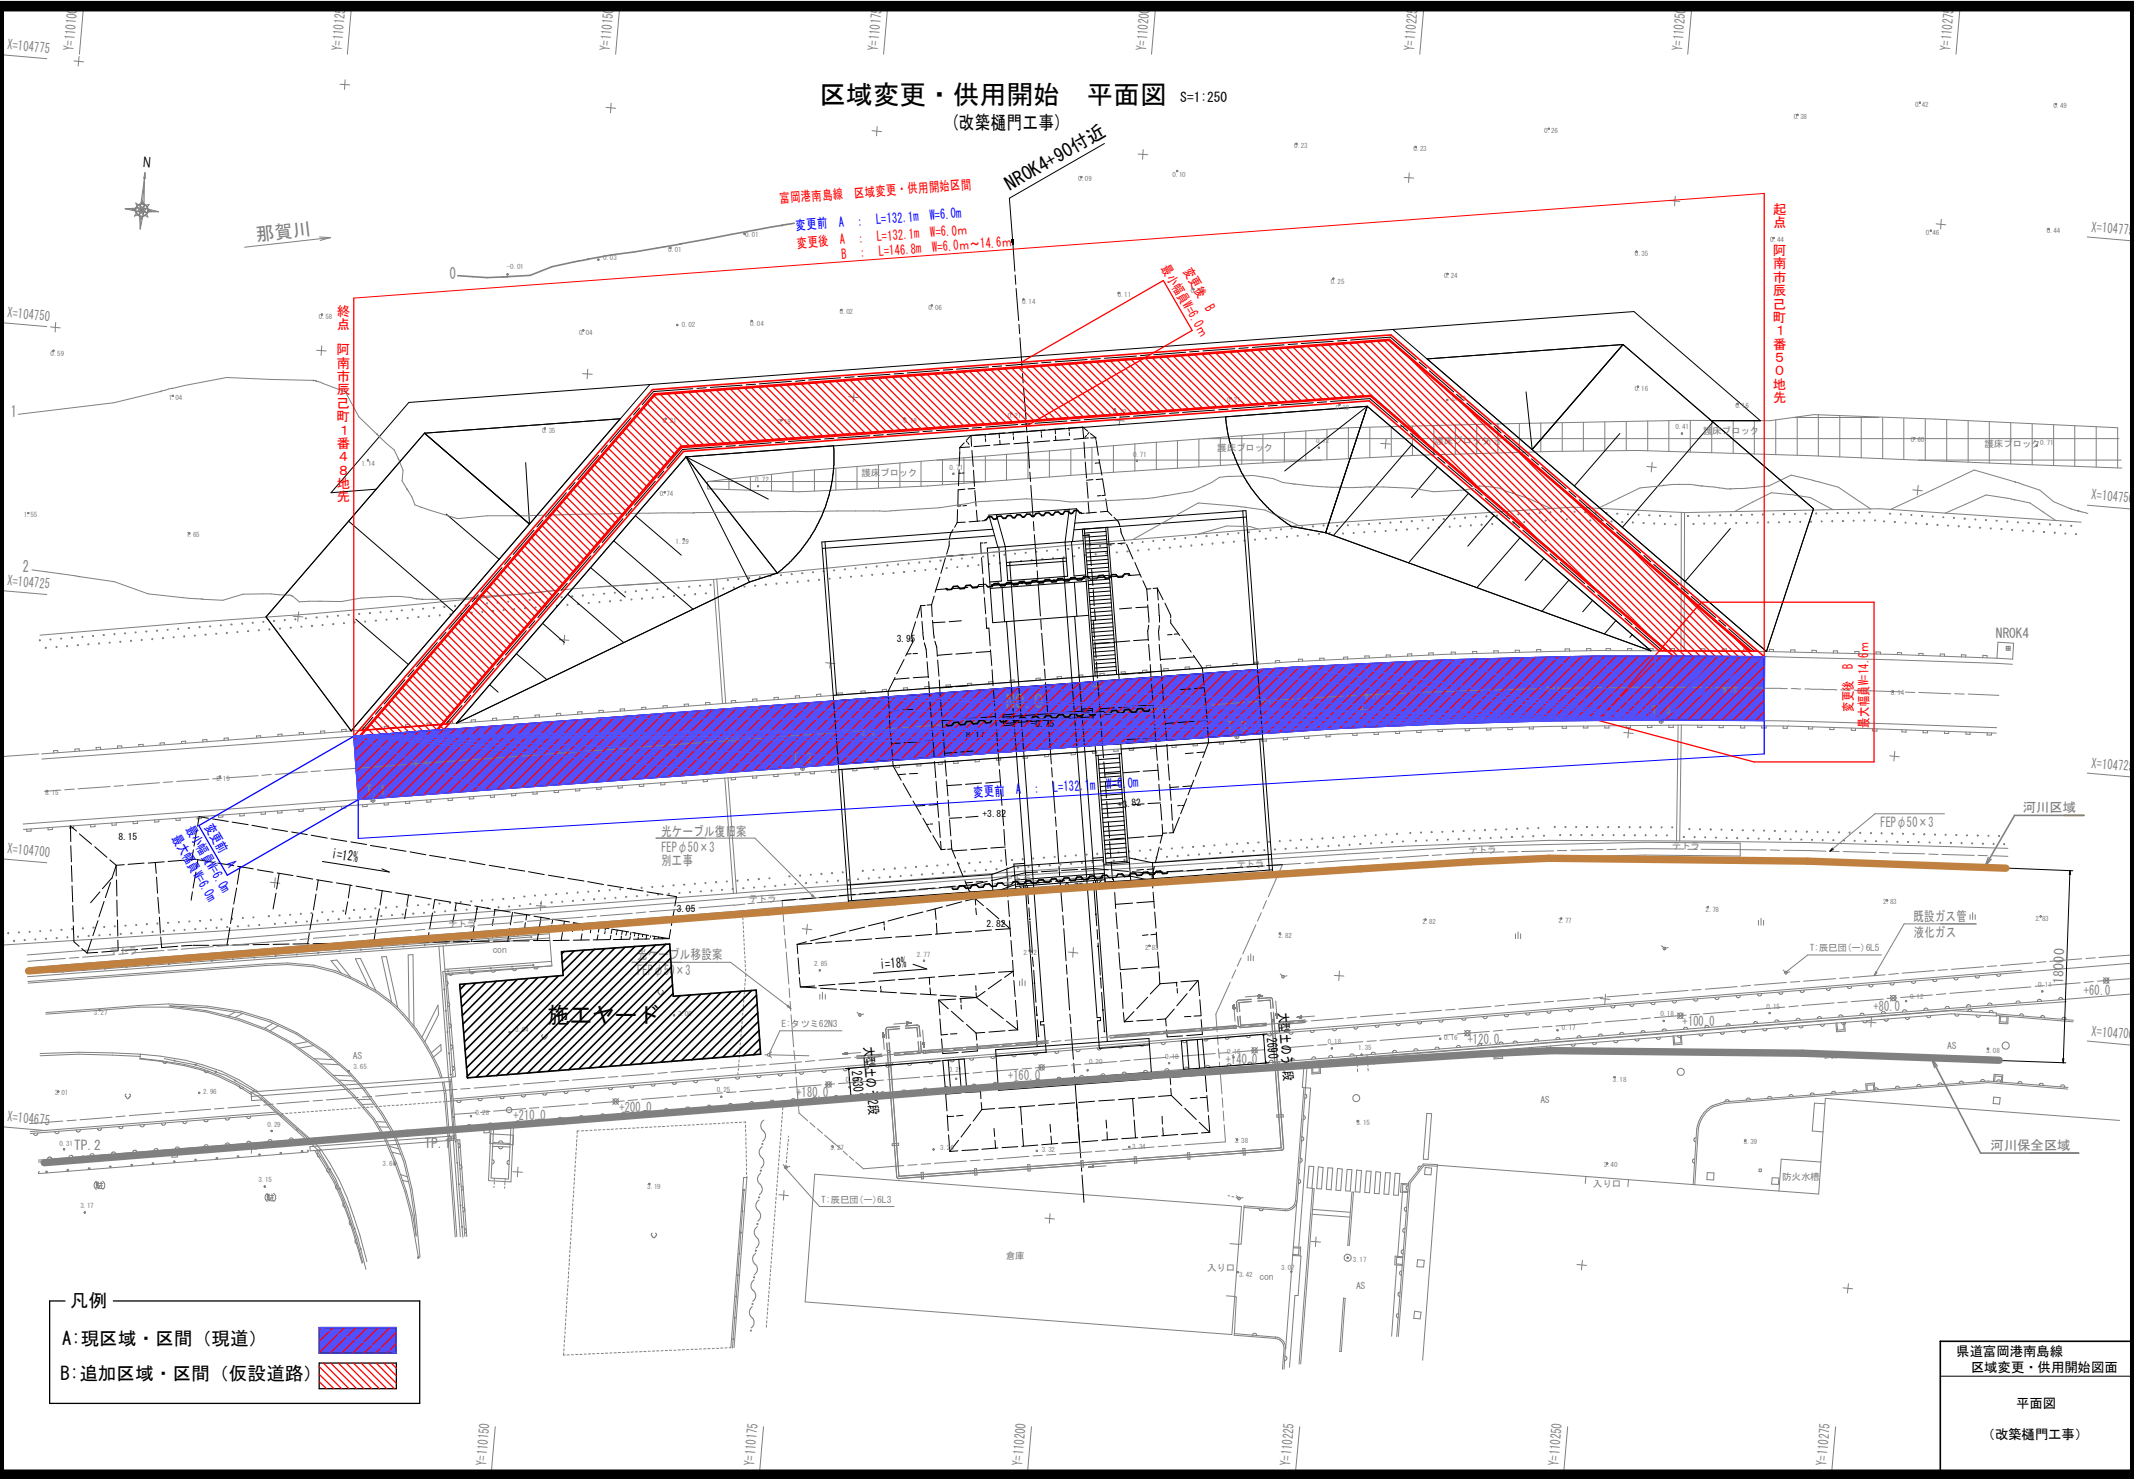

富岡港南島線 区域変更・供用開始区間

変更前 A : L=132.1m W=6.0m
 変更後 A : L=132.1m W=6.0m
 変更後 B : L=146.8m W=6.0m~14.6m

変更後 B
 最大幅員=14.6m

起点 阿南市辰巳町1番50地先

変更後 B
 最大幅員=14.6m

- 凡例
- A: 現区域・区間 (現道)
 - B: 追加区域・区間 (仮設道路)

県道富岡港南島線
 区域変更・供用開始図面
 平面図
 (改築樋門工事)