


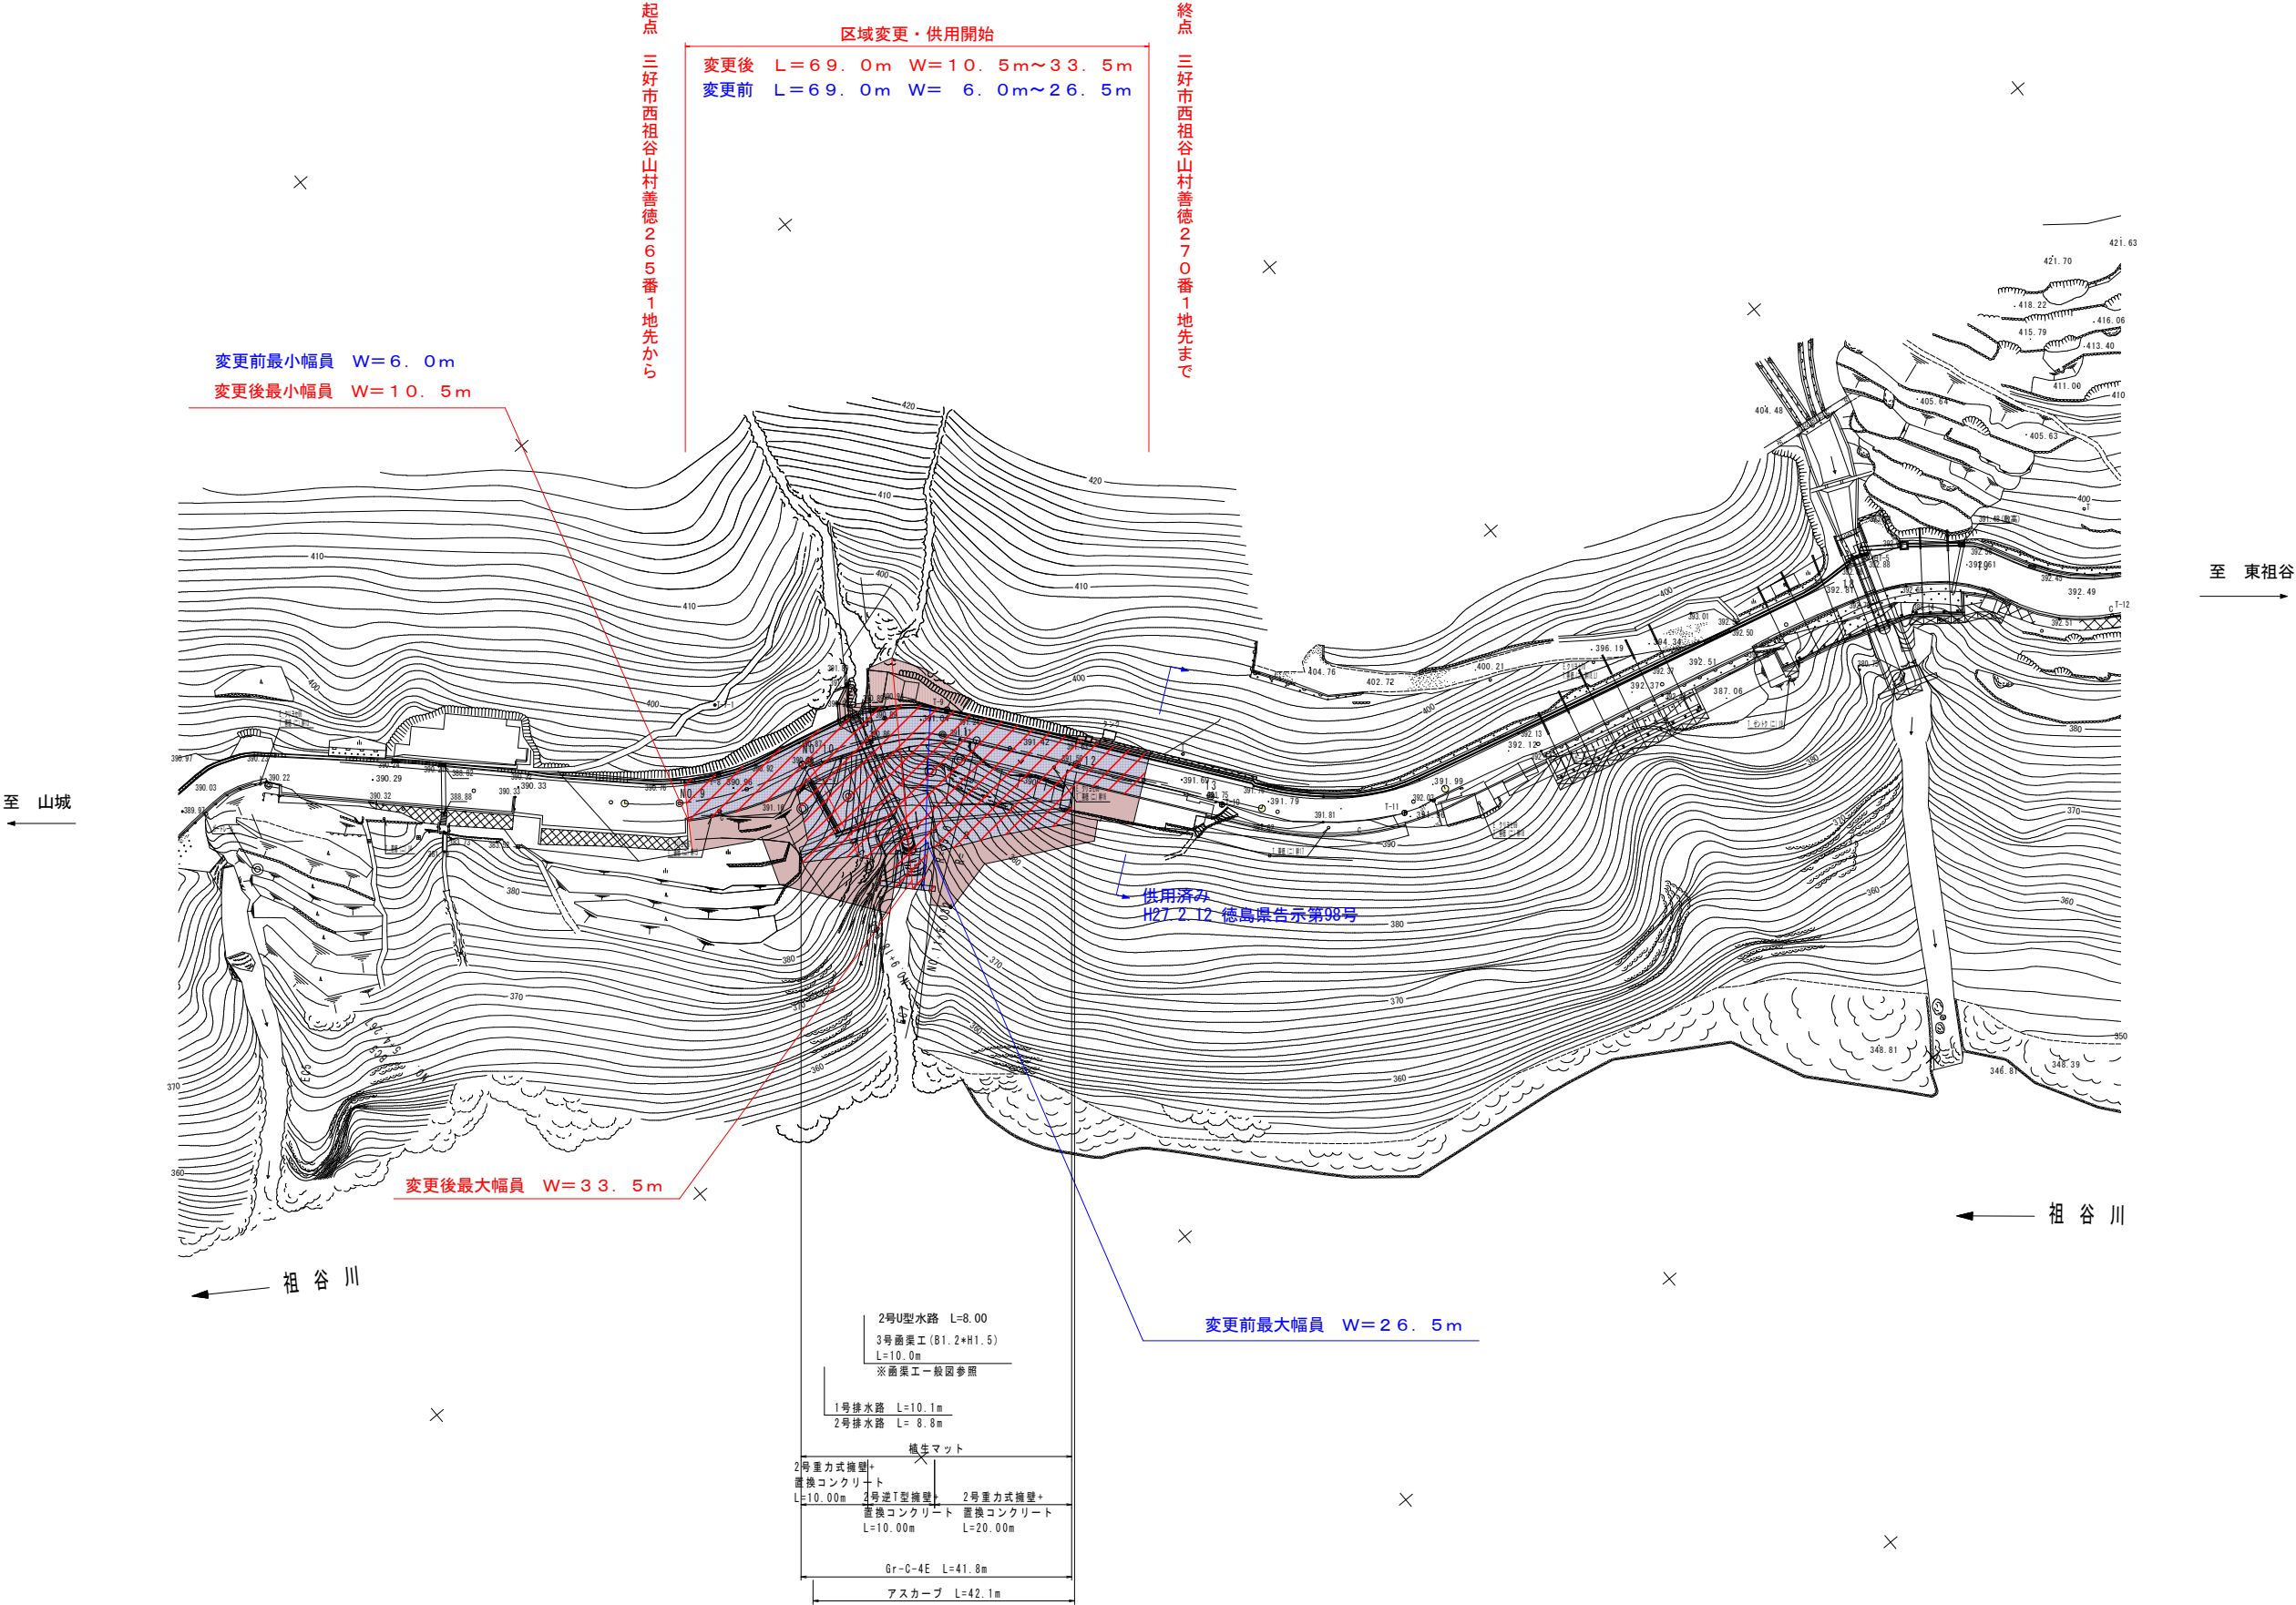

区域変更・供用開始図面

工事名	R1三土 山城東祖谷山線 三・西祖谷善徳		
路線名等	(主)山城東祖谷山線		
工事箇所	三好市西祖谷山村善徳		
図 名 等	平面図		
縮 尺	S=1:500	図面番号	1 / 10
会社名			
事業者名	徳島県西部総合県民局 県土整備部(三好)		