


平 面 図
(県道240号 : 県道西麻植下浦線)
S=1 : 500

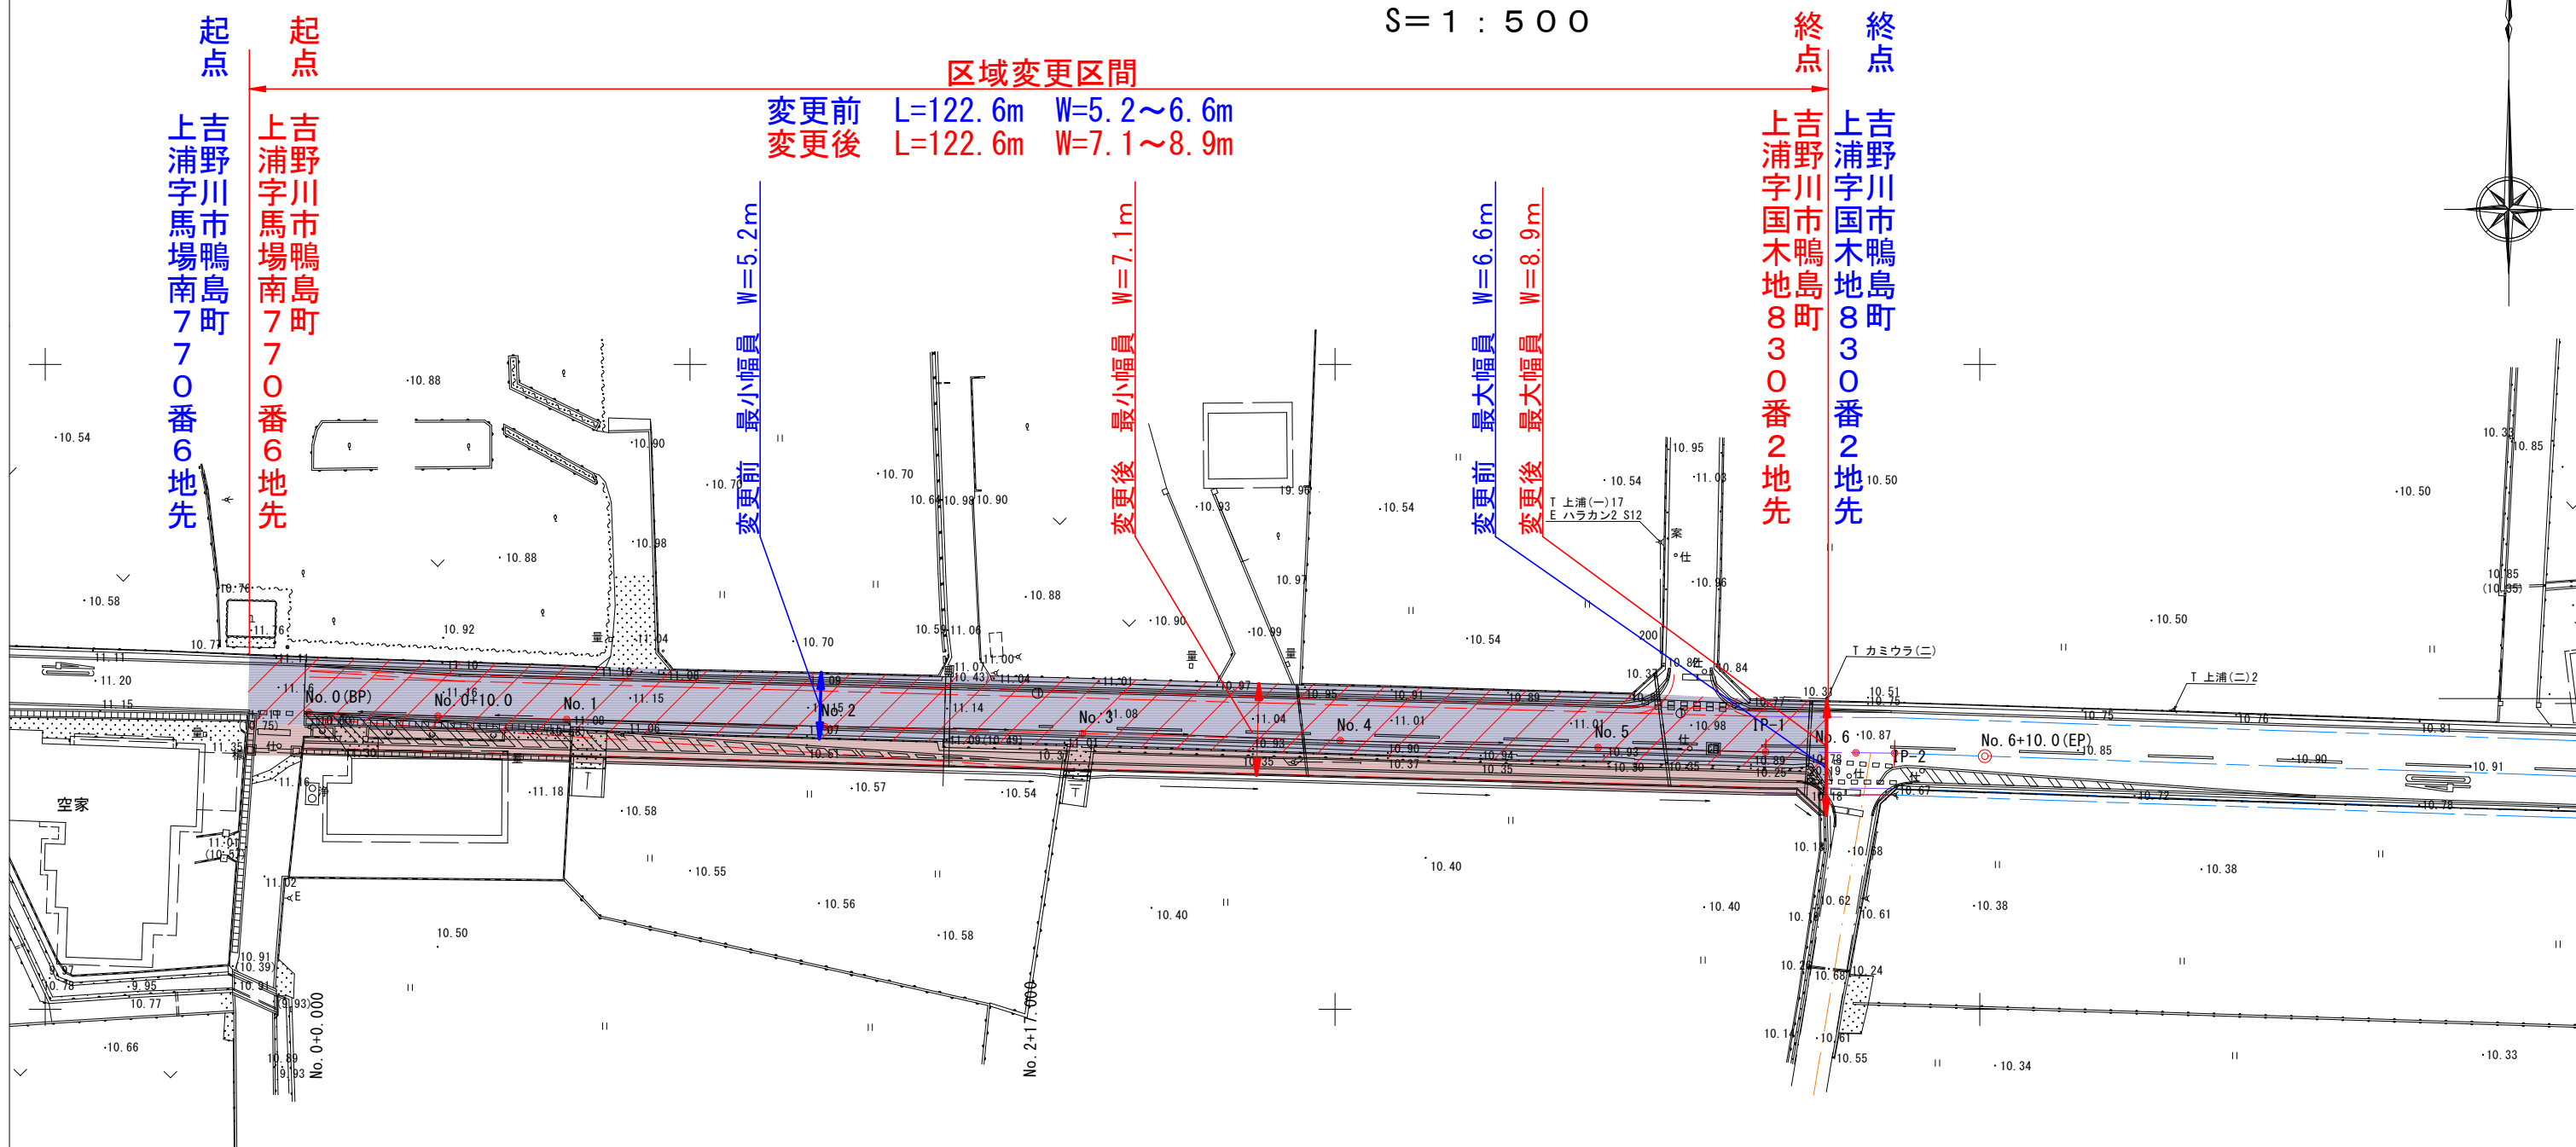

凡 例		区 域 変 更 図
	現 区 域	平 面 図
	追 加 区 域	縮 尺 1 / 500
		全 4 葉の内 2
		徳島県 県土整備部 吉野川県土整備事務所