

再評価【番号7】

かんがい排水事業
上板地区

事業概要

県営かんがい排水事業 上板地区 計画一般図

板野郡 上板町

県内位置図



受益面積：278ha
受益戸数：368戸

事業内容

主要工事：排水路工 1,060m

総事業費：2,668,646千円

工期：平成6年度～平成34年度

凡	例
集水区域	
受益区域	
平成28年度まで	
平成29年度施工	
平成30年度	
平成31年度以降	

地区状況




六条暗渠樋門 (起点)



旧吉野川 吐き出し口 (終点)





既設六条暗渠 (馬蹄型)

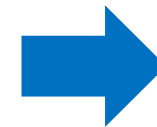

新設六条暗渠 (BOX型)



工事進捗状況

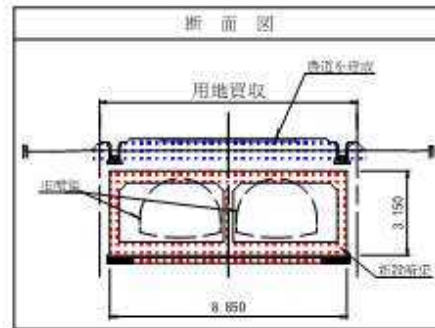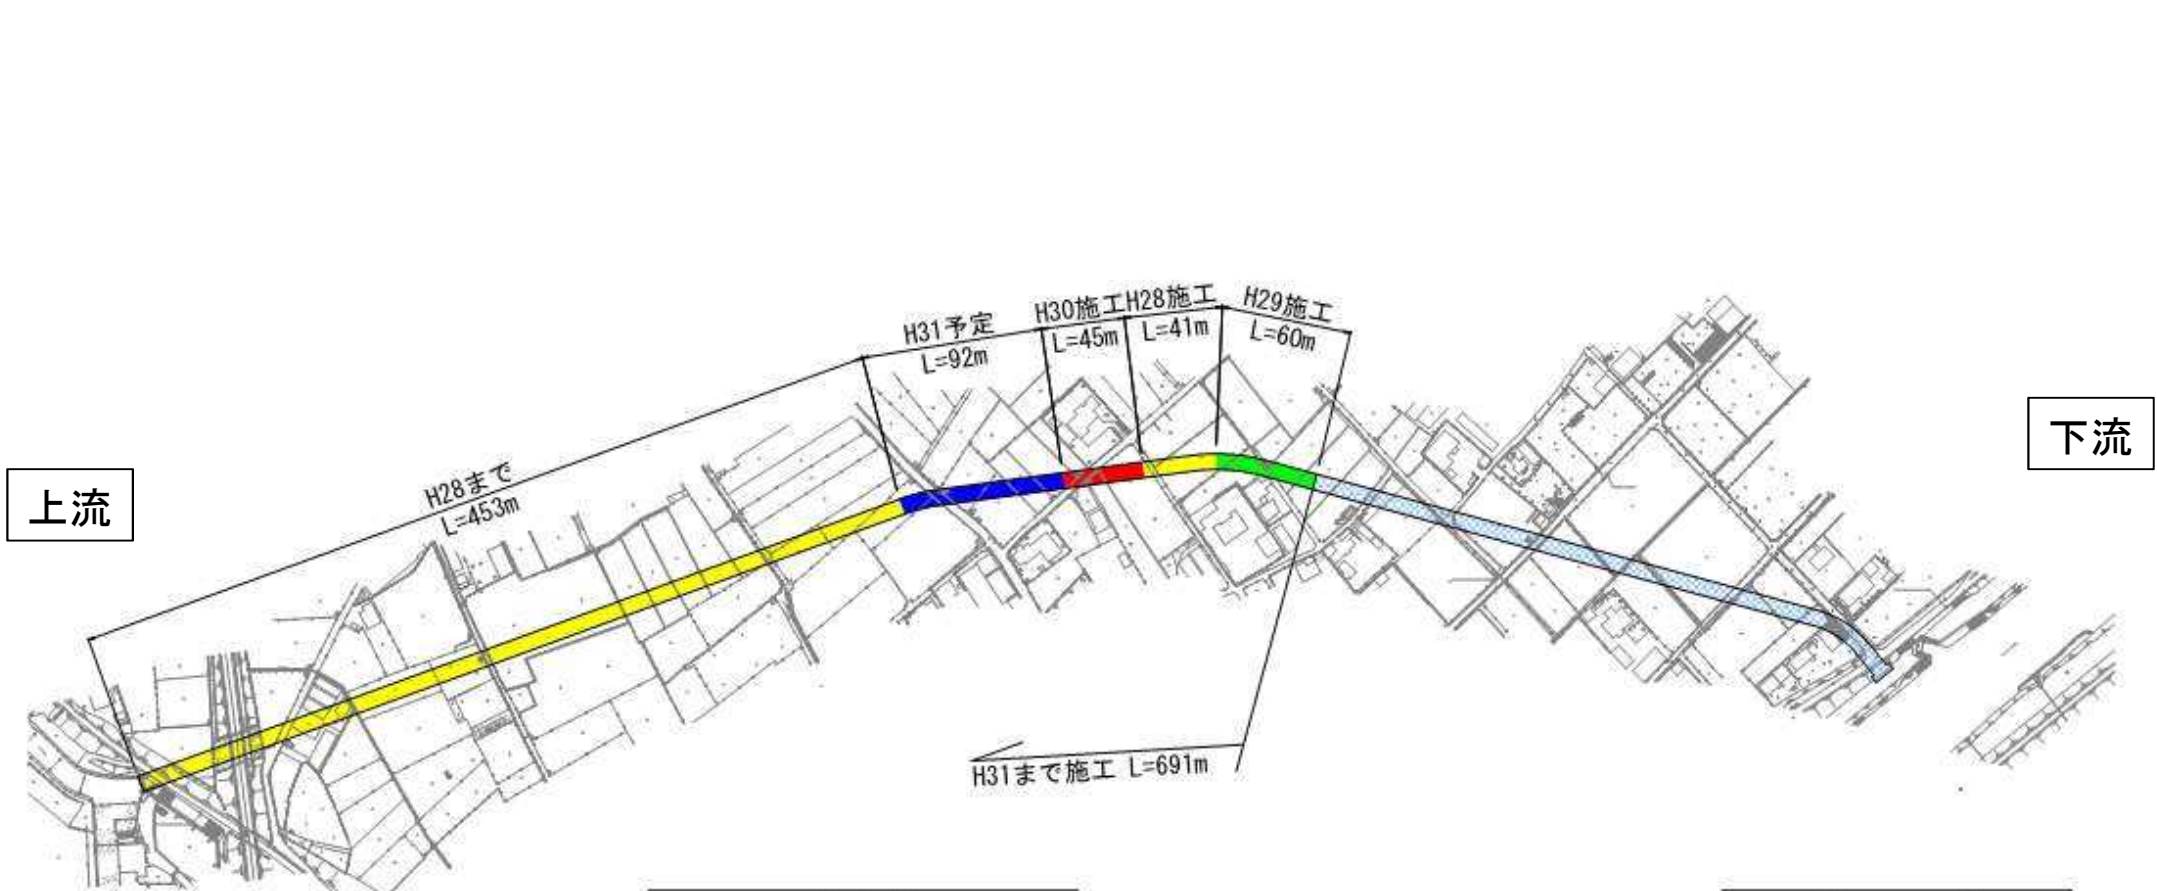




凡	例
	H28以前施工済
	H29施工済
	H30施工
	H31施工予定

用地取得状況

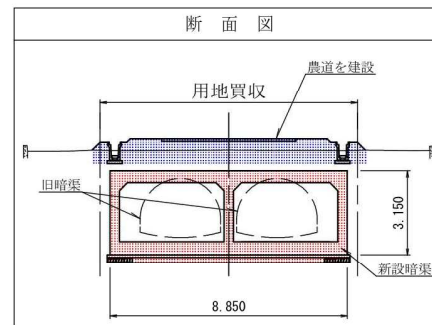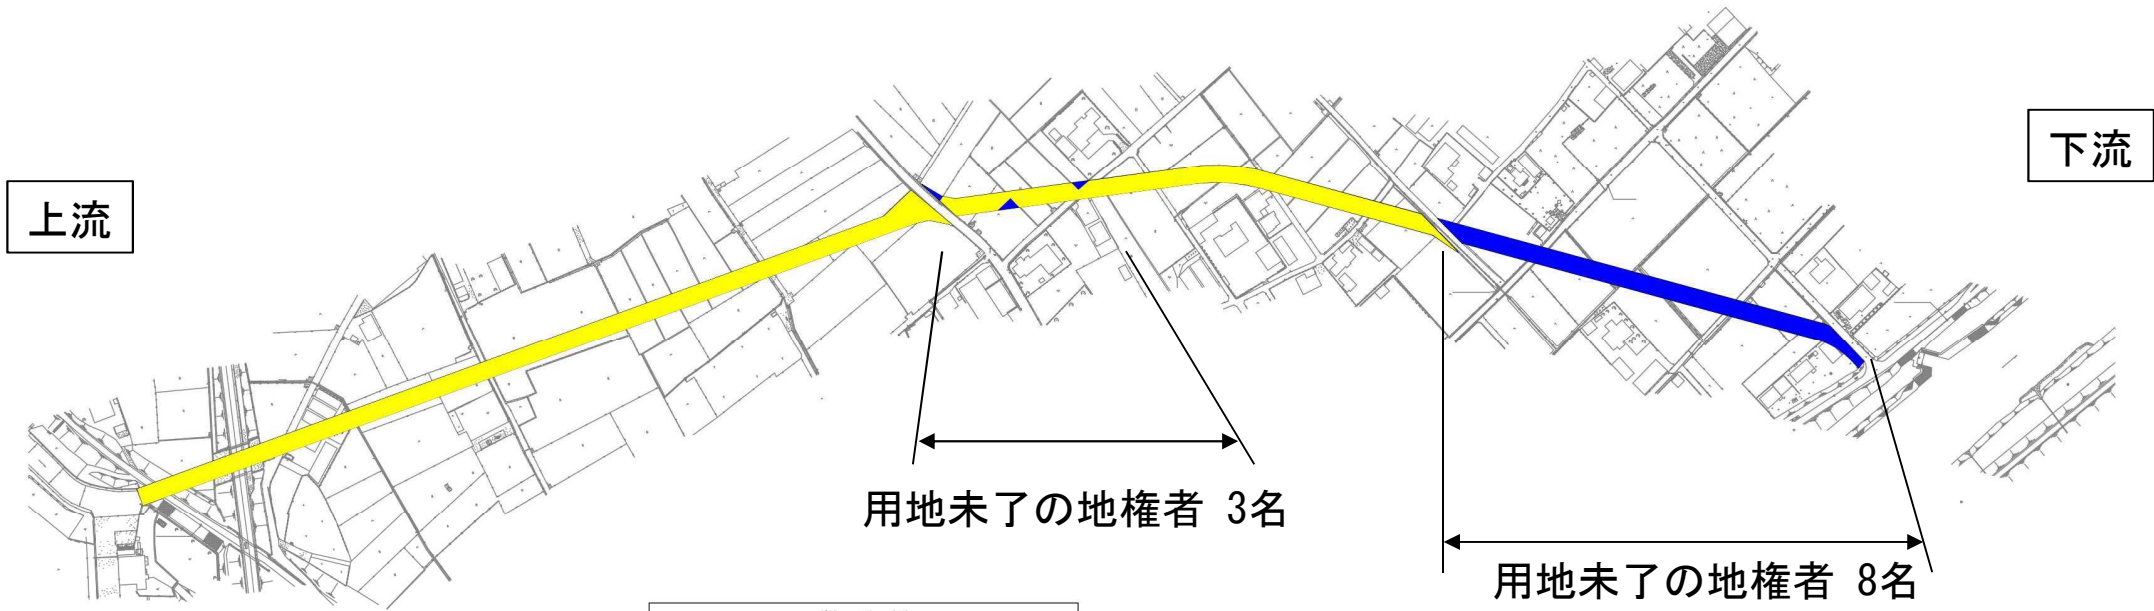


凡	例
	用地取得済
	用地交渉難航

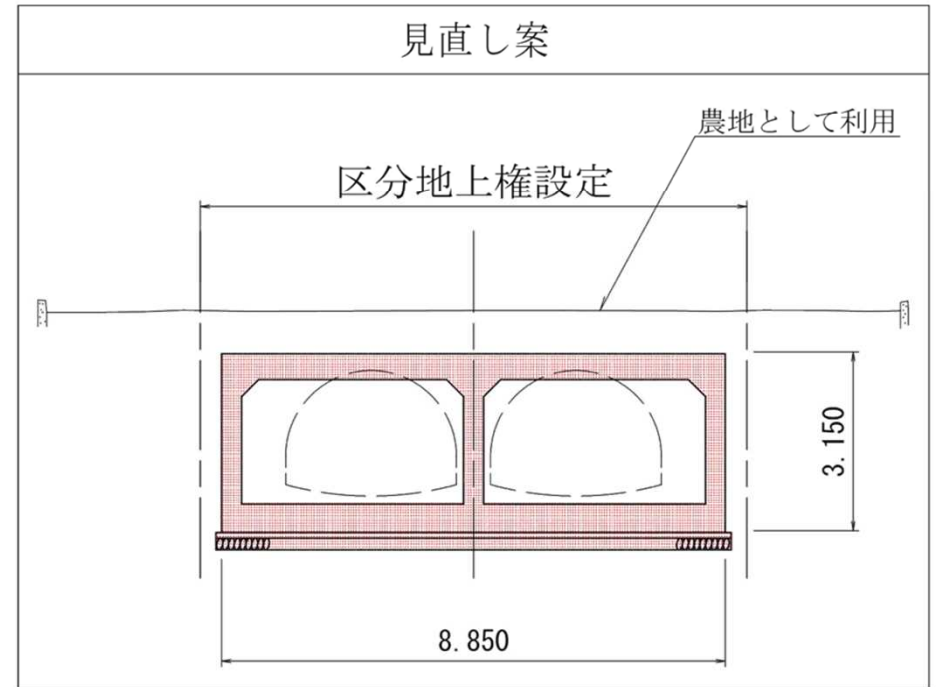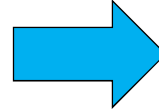
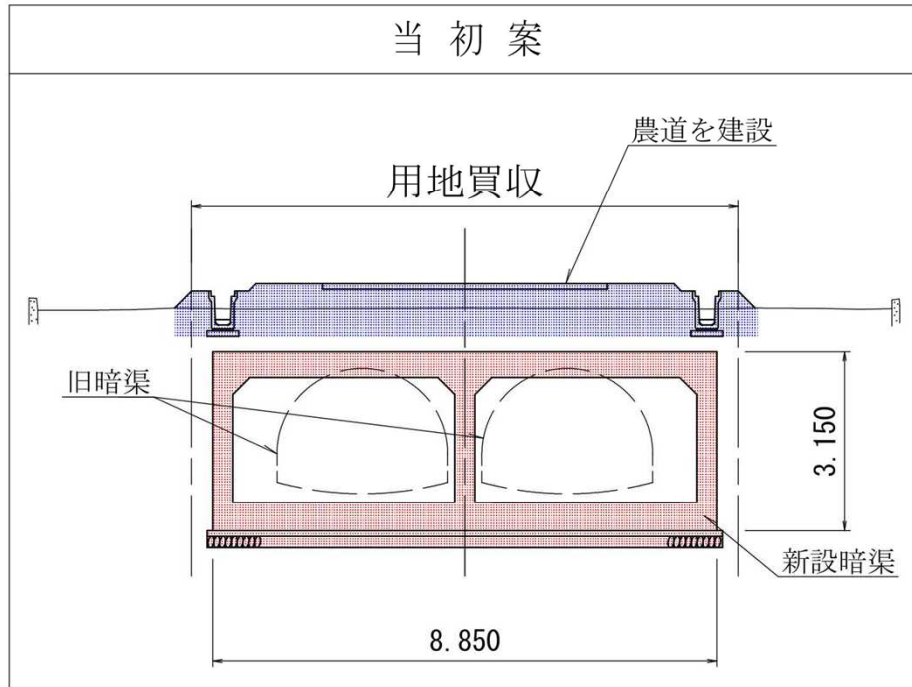


計画の見直し





用地の同意状況

凡	例
	用地取得済
	用地交渉難航
	地上権設定予定

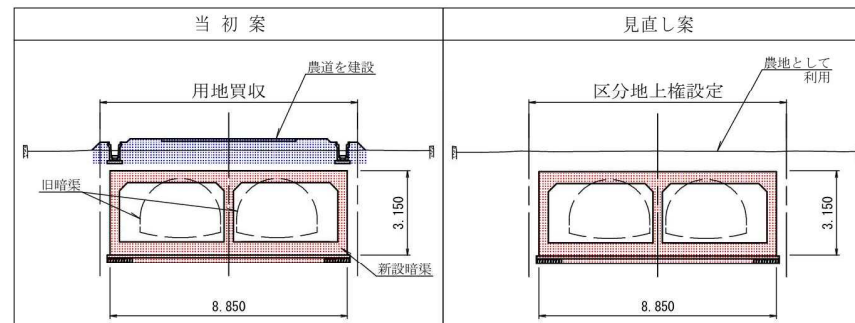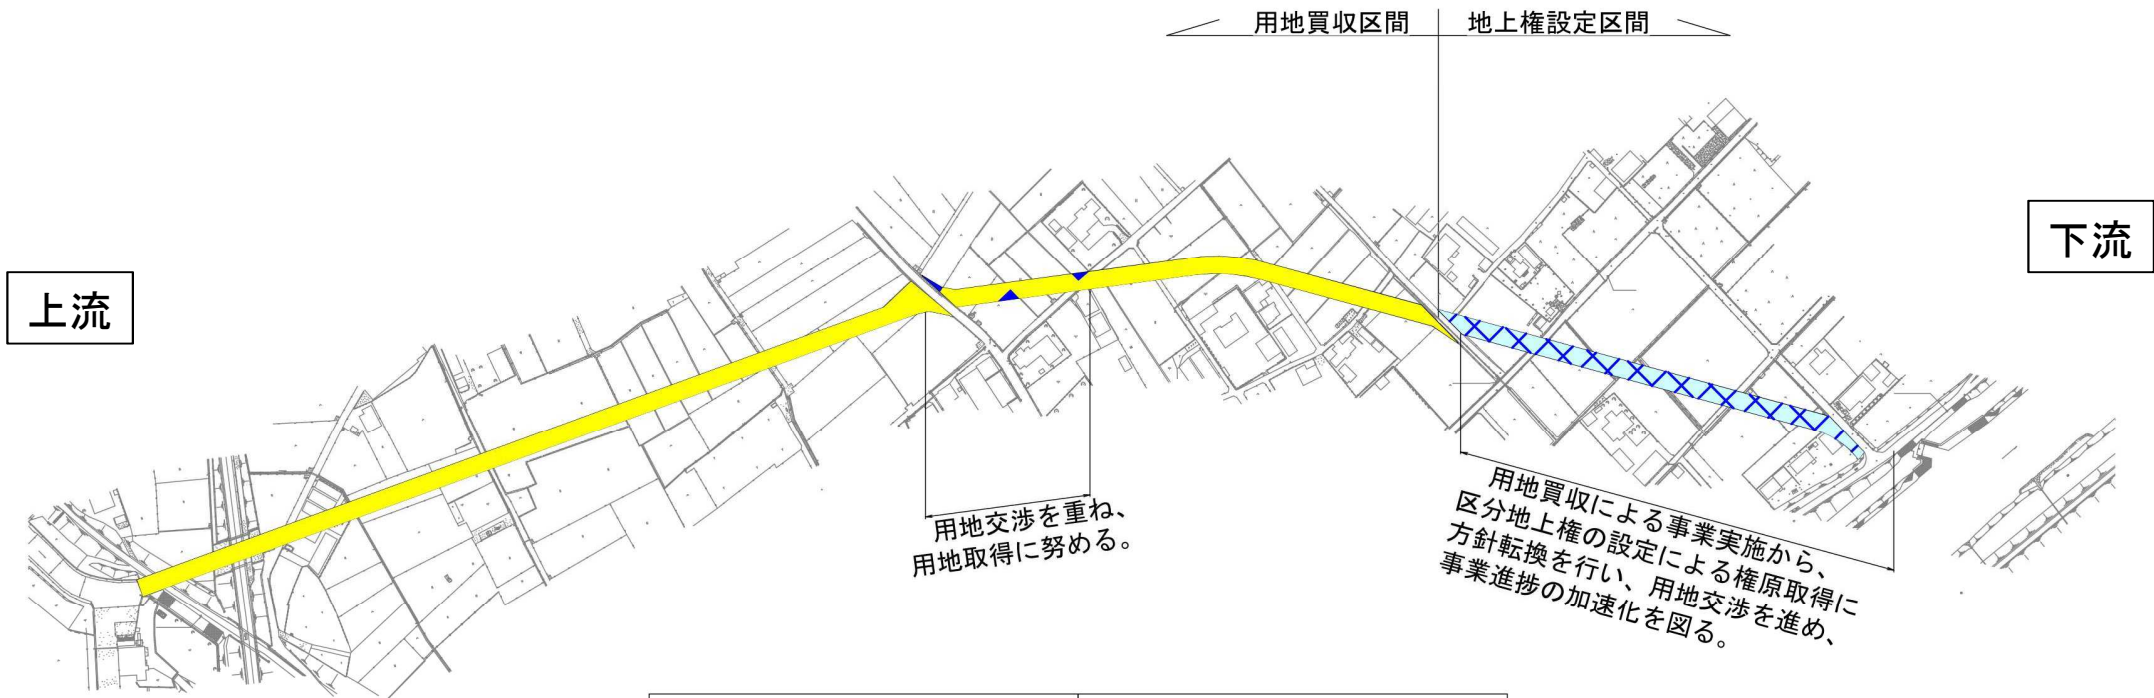


今後の工事スケジュール

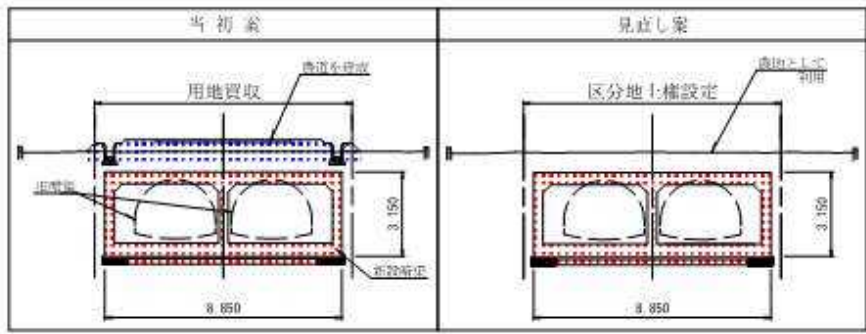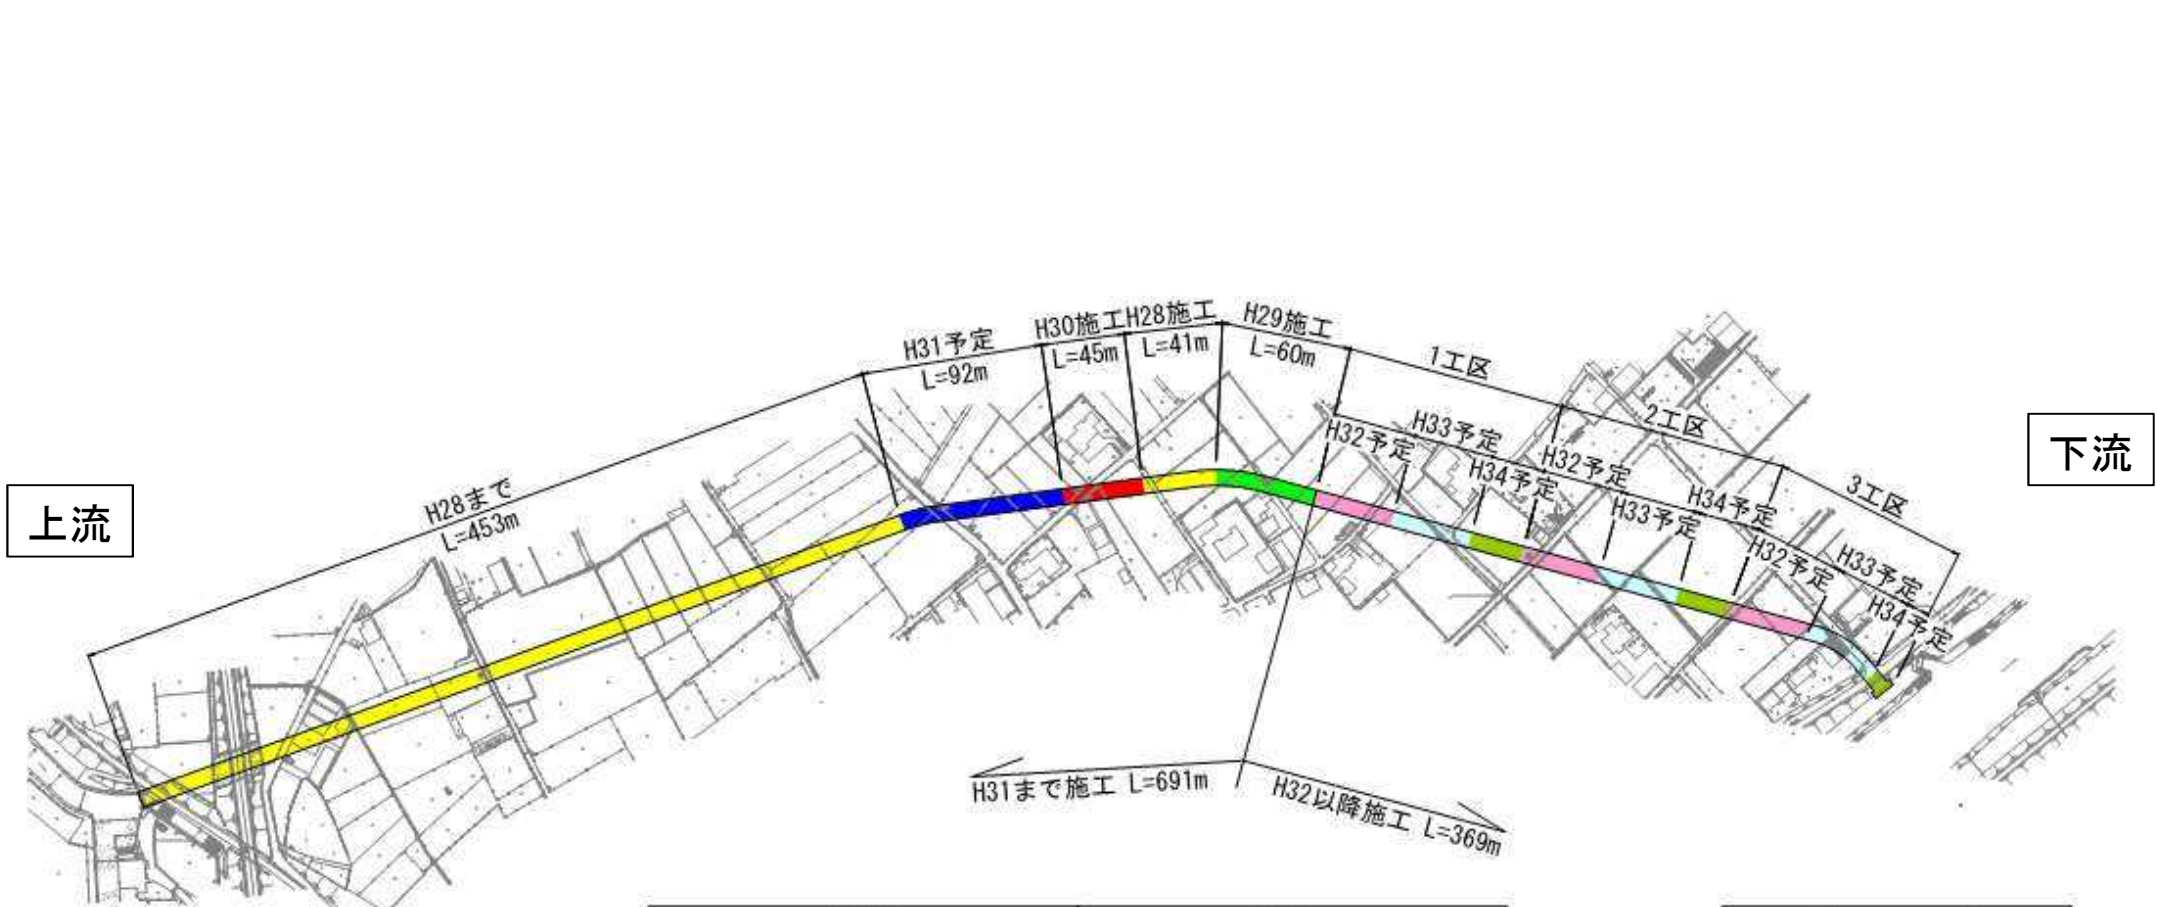

凡 例	
	H28以前施工済
	H29施工済
	H30施工
	H31施工予定
	H32施工予定
	H33施工予定
	H34施工予定

費用対効果

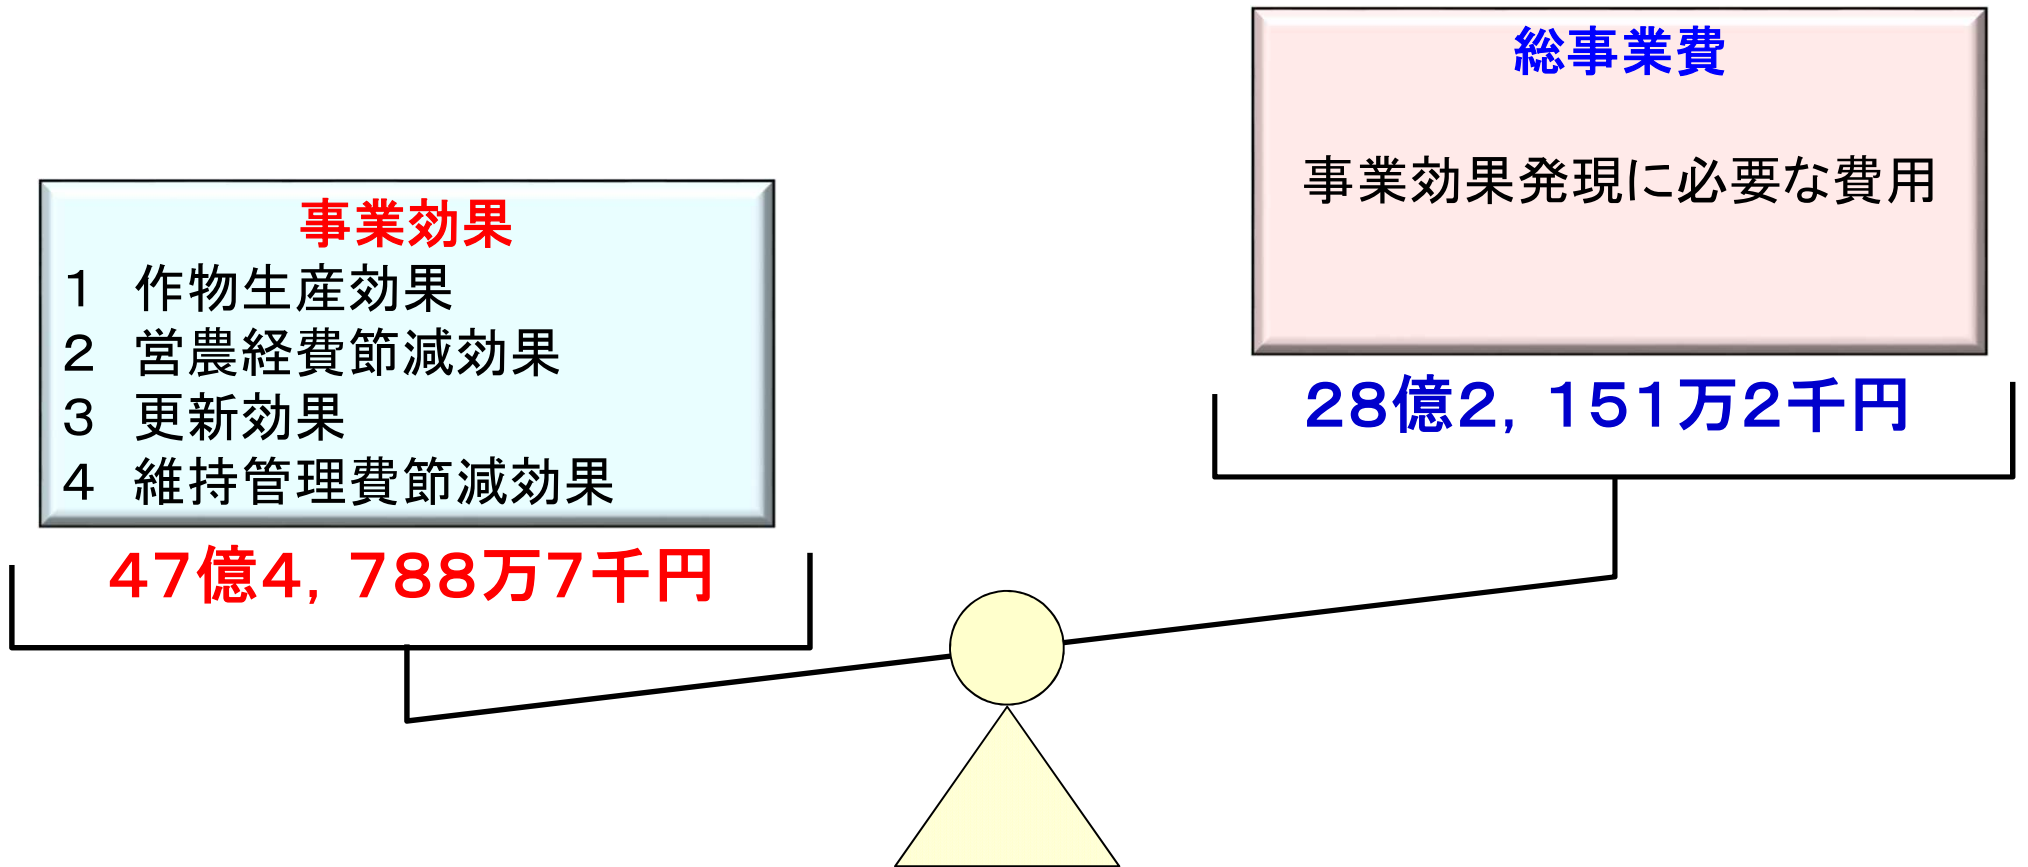

$$\text{事業効果} \div \text{総事業費} = 1.68$$