


県立防災センター防災学習機器導入業務（図1）

施工場所

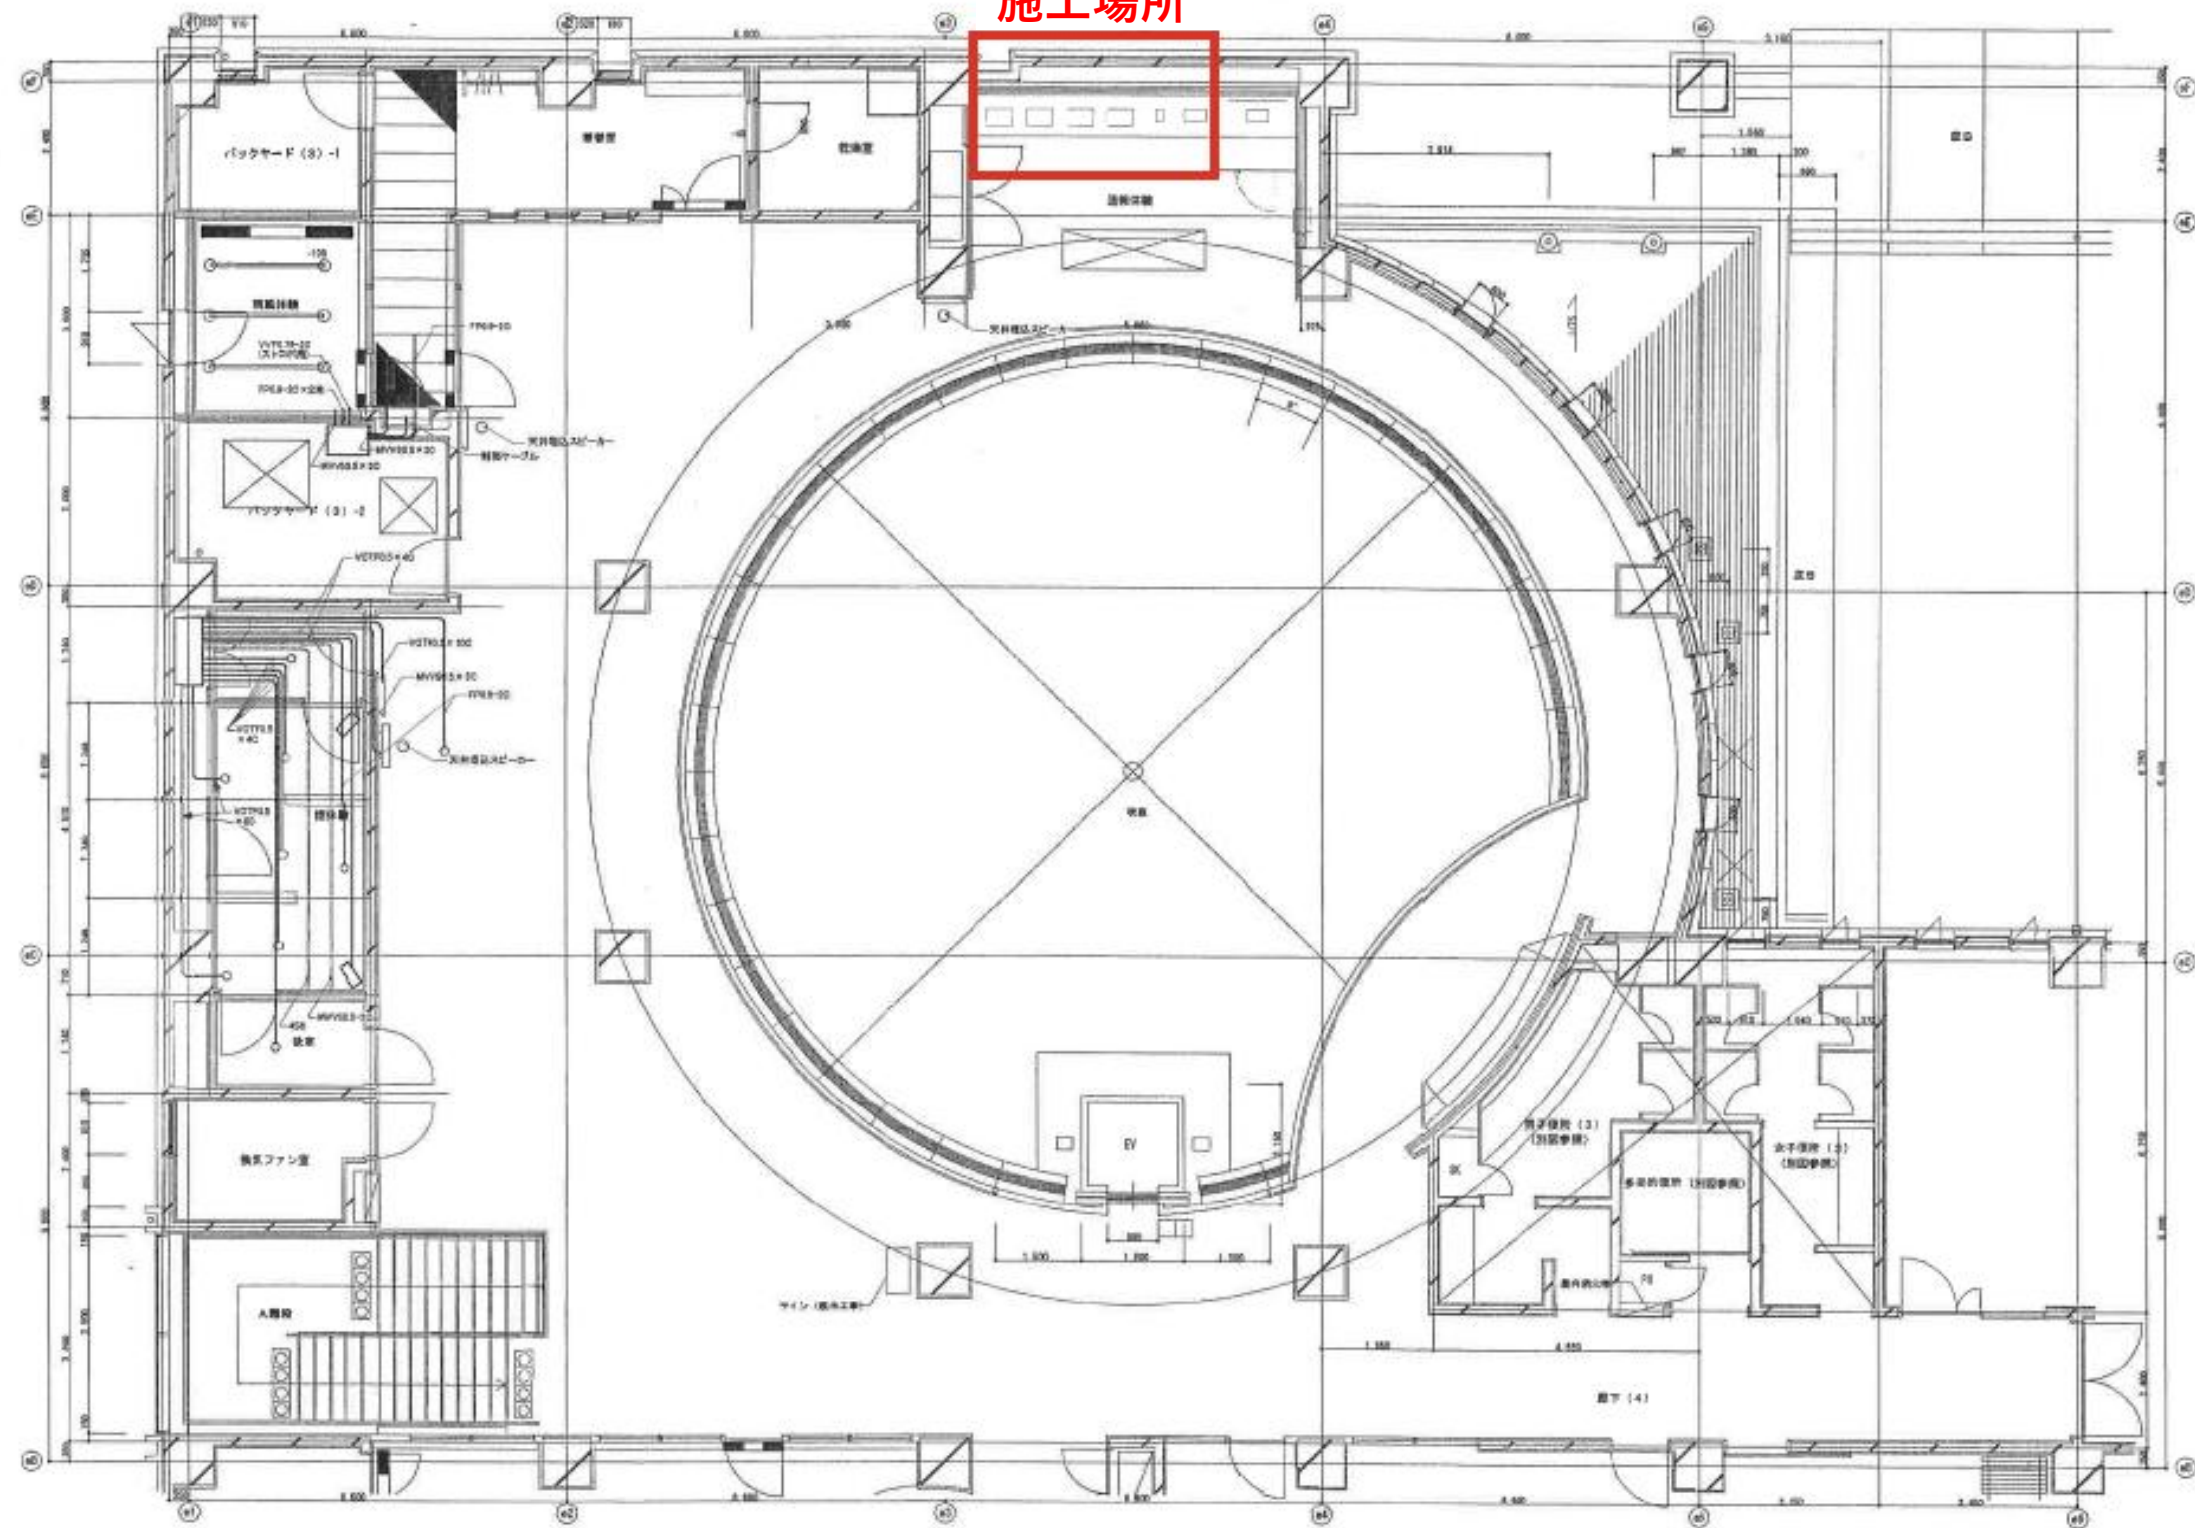


設計番号
10030

図面番号
X - 032

図面・記号・記号図（2階-11）

縮尺
1/50

日付
No