


現在地からの距離

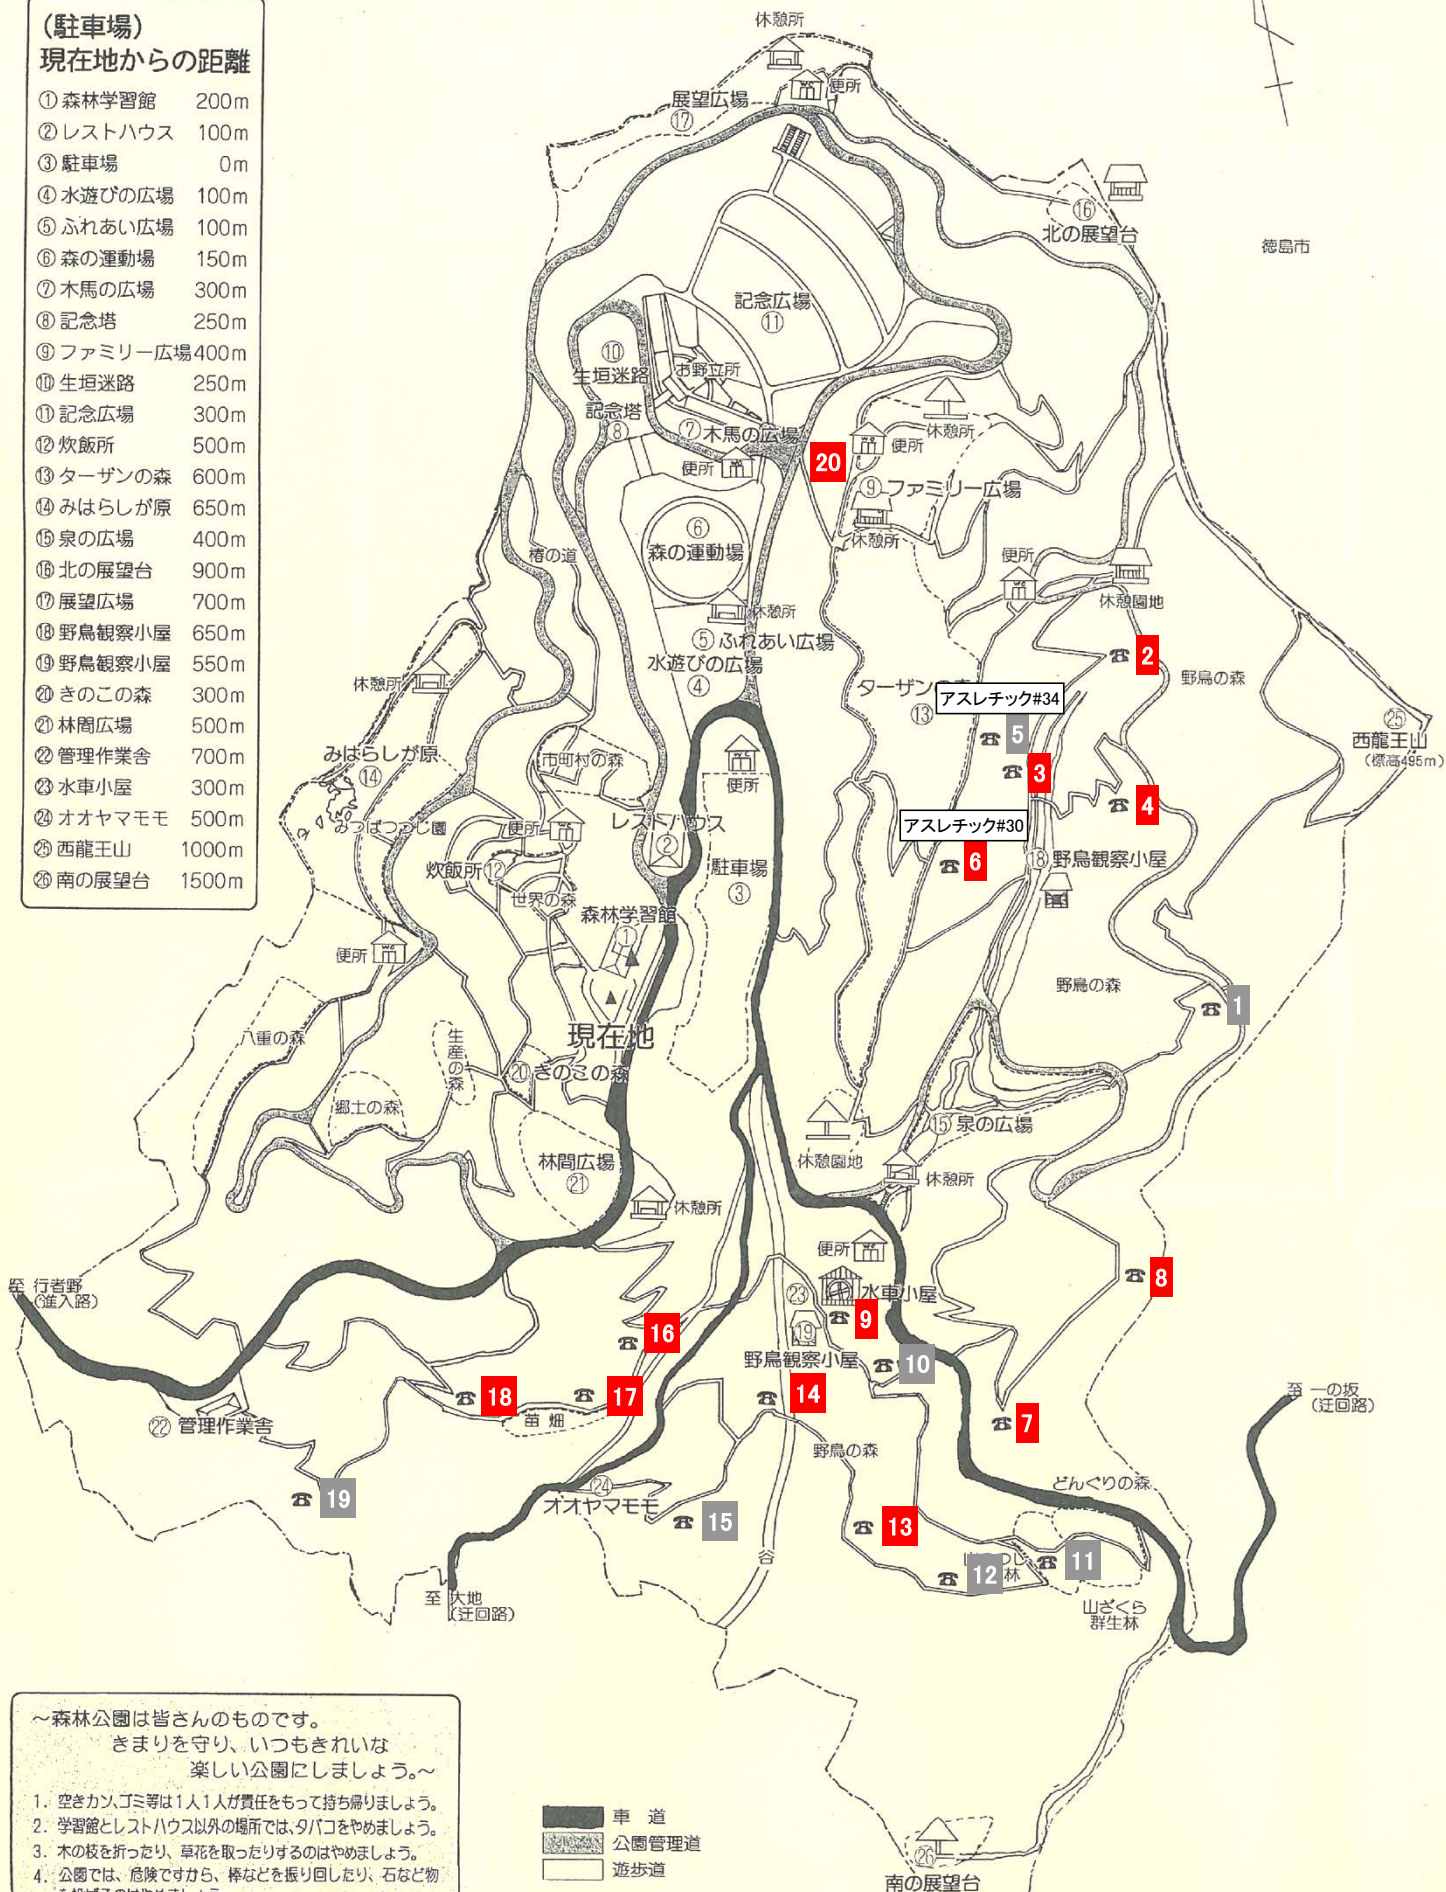


① 森林学習館	200m
② レストハウス	100m
③ 駐車場	0m
④ 水遊びの広場	100m
⑤ ふれあい広場	100m
⑥ 森の運動場	150m
⑦ 馬木の広場	300m
⑧ 記念塔	250m
⑨ ファミリー広場	400m
⑩ 生垣迷路	250m
⑪ 記念広場	300m
⑫ 炊飯所	500m
⑬ ターザンの森	600m
⑭ みはらしが原	650m
⑮ 泉の広場	400m
⑯ 北の展望台	900m
⑰ 展望広場	700m
⑱ 野鳥観察小屋	650m
⑲ 野鳥観察小屋	550m
⑳ きこの森	300m
㉑ 林間広場	500m
㉒ 管理作業舎	700m
㉓ 水車小屋	300m
㉔ オオヤマモモ	500m
㉕ 西龍王山	1000m
㉖ 南の展望台	1500m




～森林公園は皆さんのものです。

きまりを守り、いつもきれいな  
楽しい公園にしましょう。～

1. 空きカン、ゴミ等は1人1人が責任をもって持ち帰りましょう。
2. 学習館とレストハウス以外の場所では、タバコをやめましょう。
3. 木の枝を折ったり、草花を取ったりするのはやめましょう。
4. 公園では、危険ですから、棒などを振り回したり、石など物を投げるのはやめましょう。


 車道  
 公園管理道  
 遊歩道

# 県立神山森林公園フィールドアスレチック「仁王とがまん」コース全体図

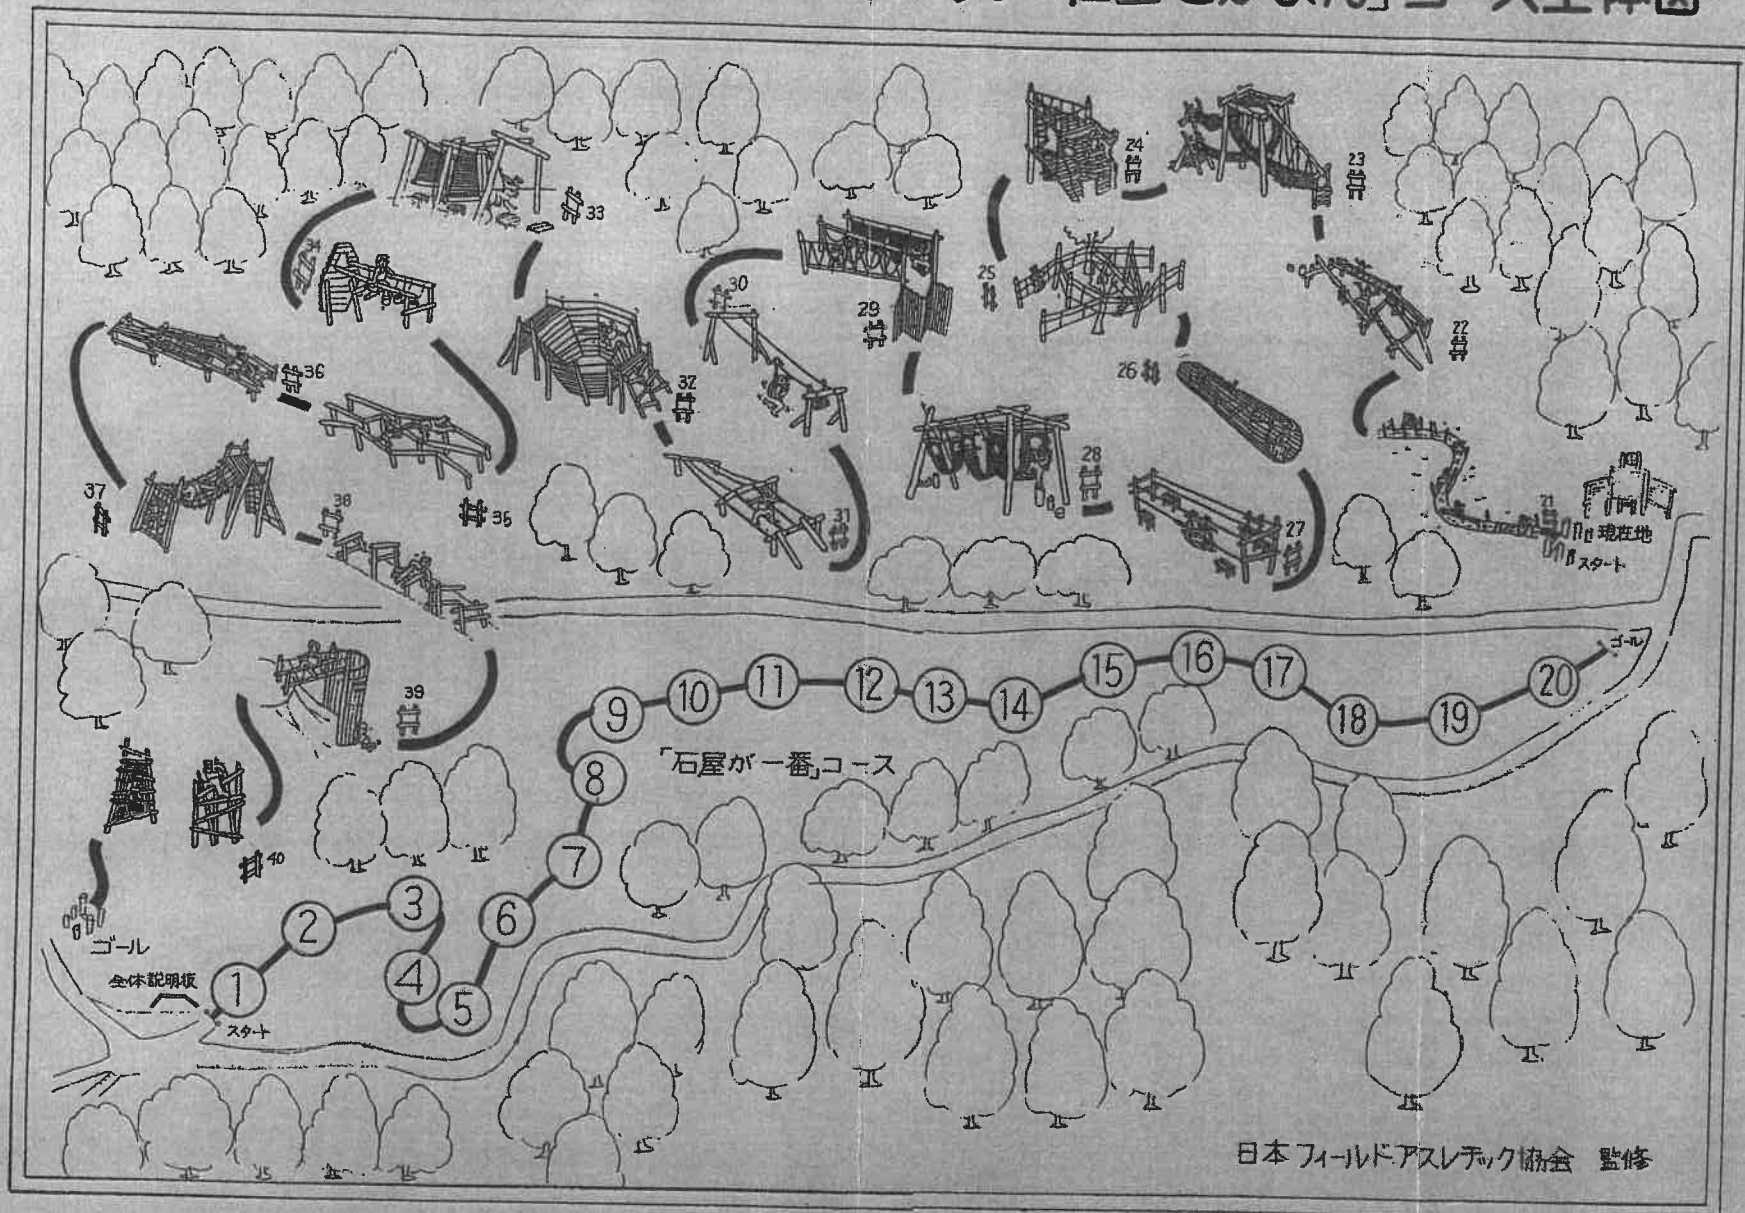





# 県立神山森林公園フィールドアスレチック「石屋が一番」コース全体図

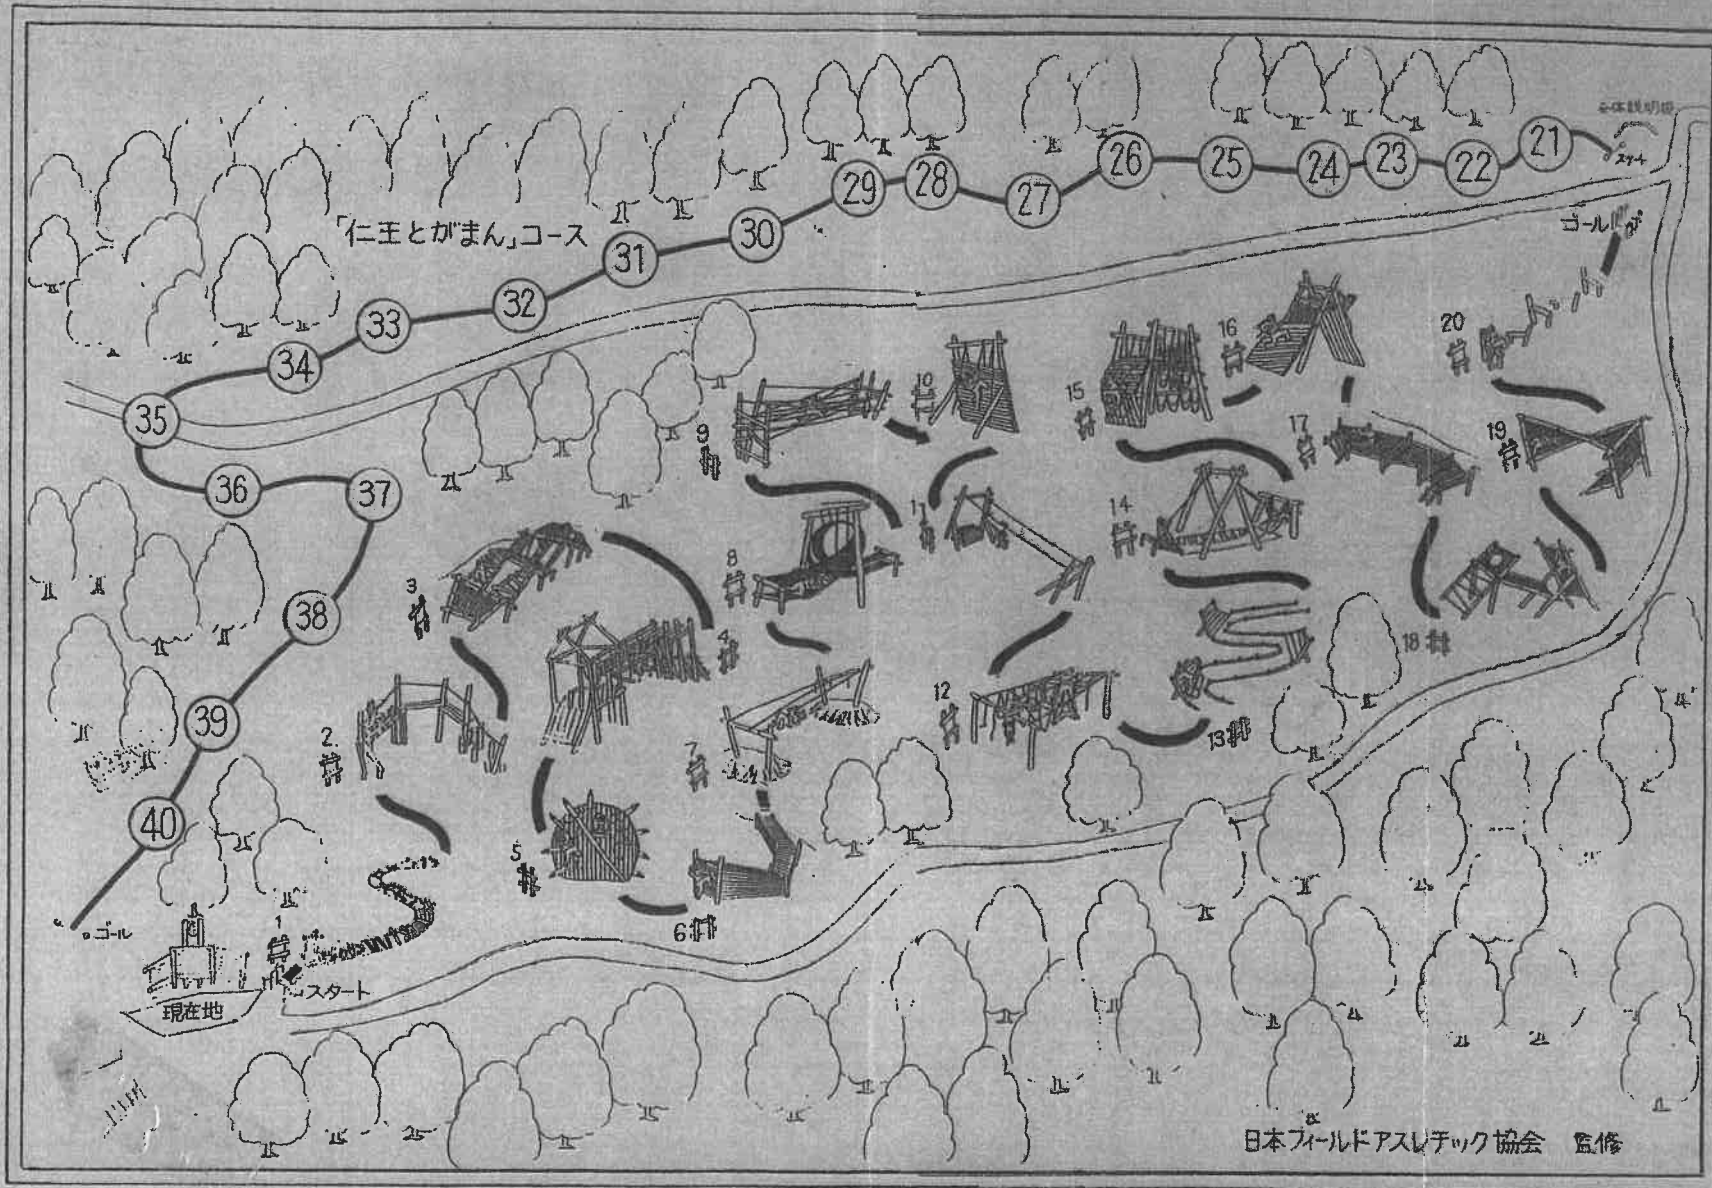


補	修	の	要	有	無
補修部位					
内 容					

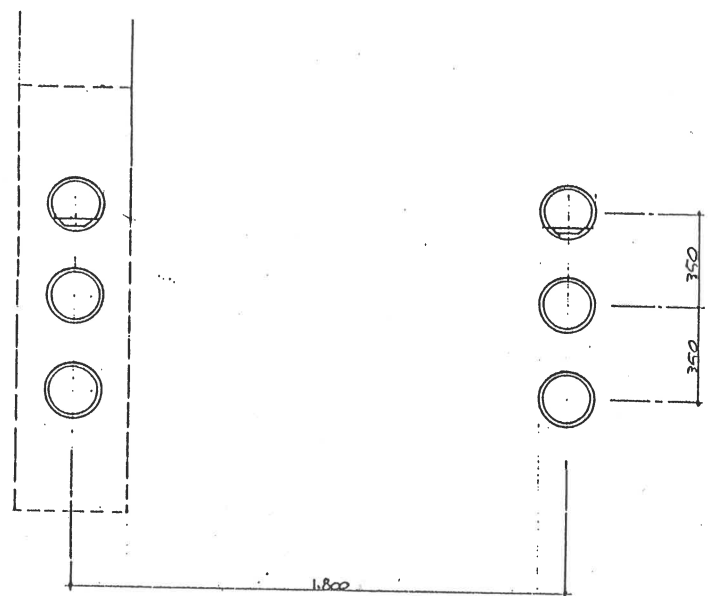

平面図

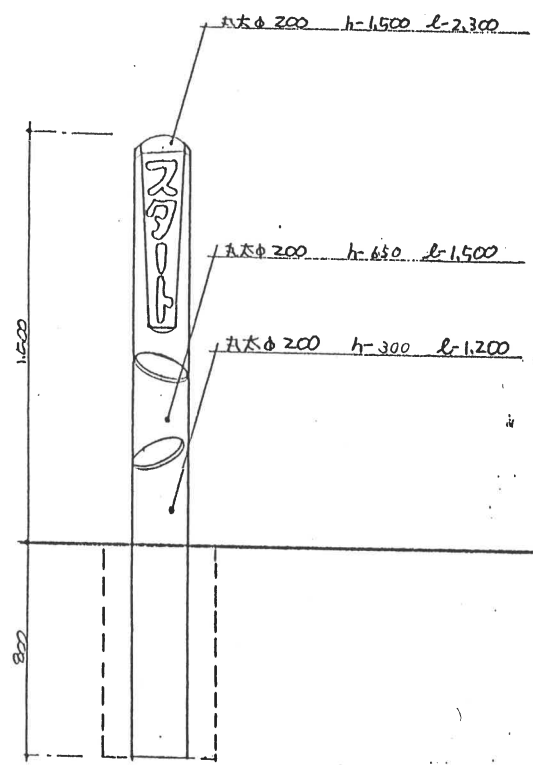

正面図

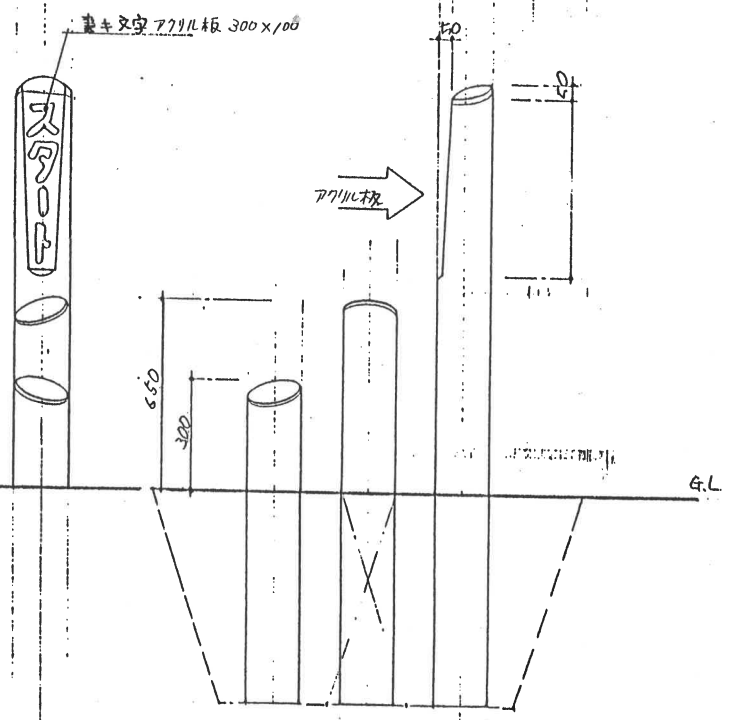

側面図


№	種目名称	縮尺		
	スタート & ギャル (石厚が一番)	1/20	50-088.71	日本フィールドアスレチック協会 ©




補 修 の 要 有 無

補修部位


内 容

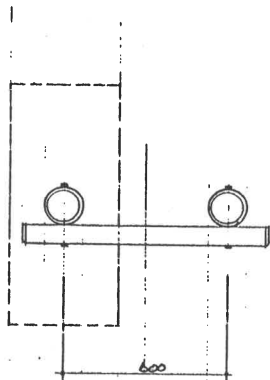

平面図

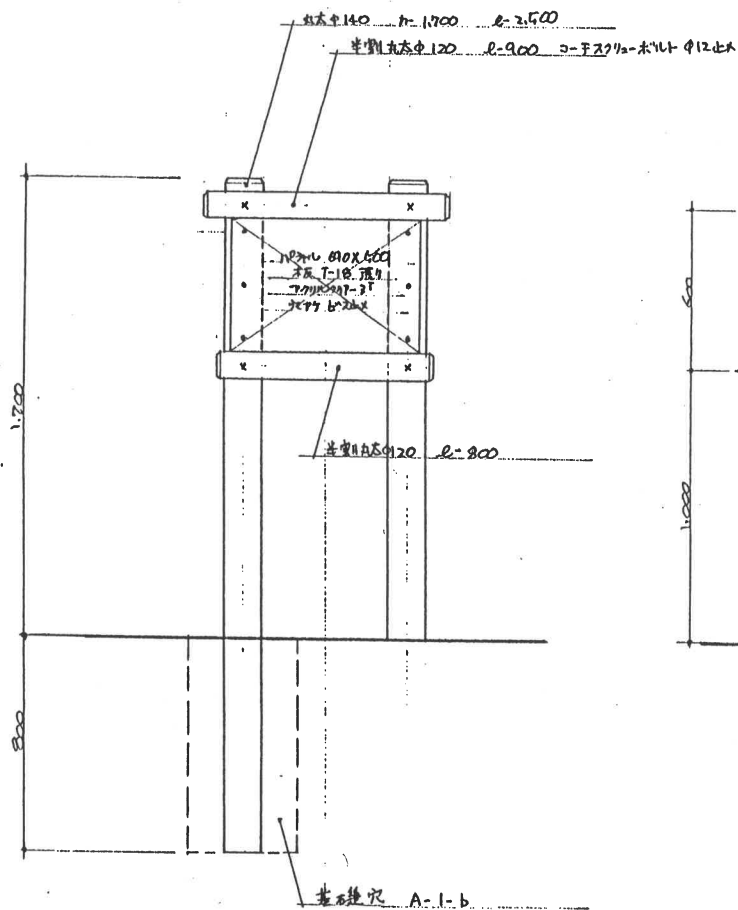

正面図

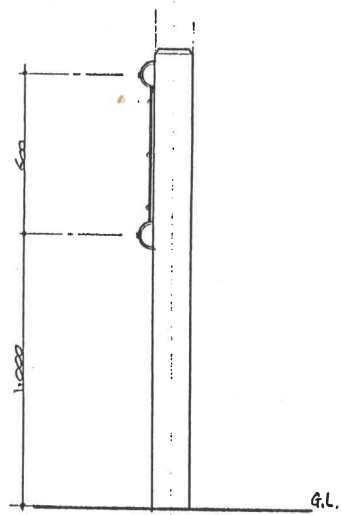

側面図

No

種 目 名 称

縮 尺


種目説明板

1/20


50-08871

日本フィールドアスレチック協会 ©


補	修	の	要	有	無
補修部位					
内容					

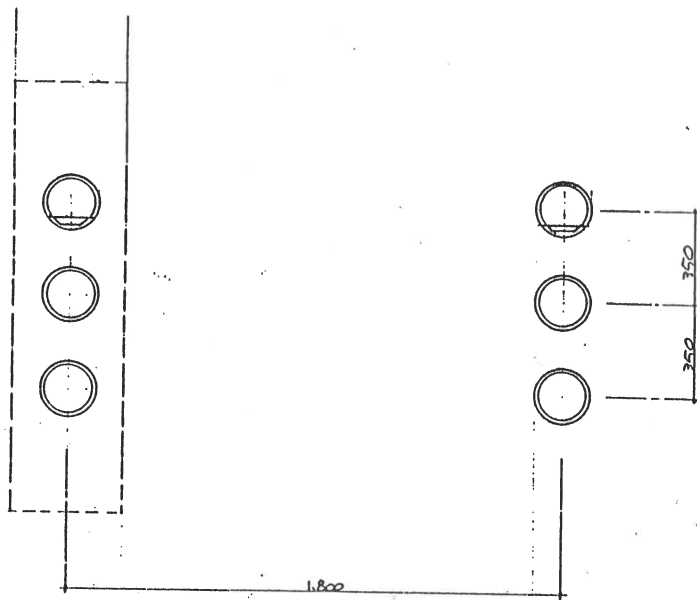

平面図


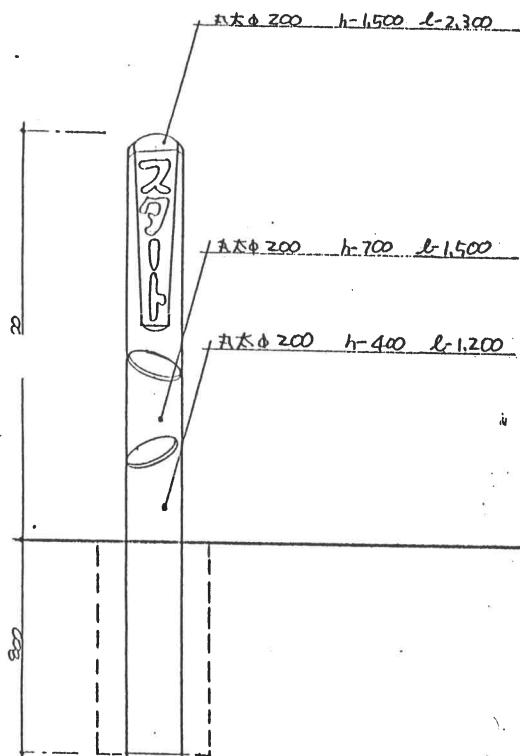


正面図

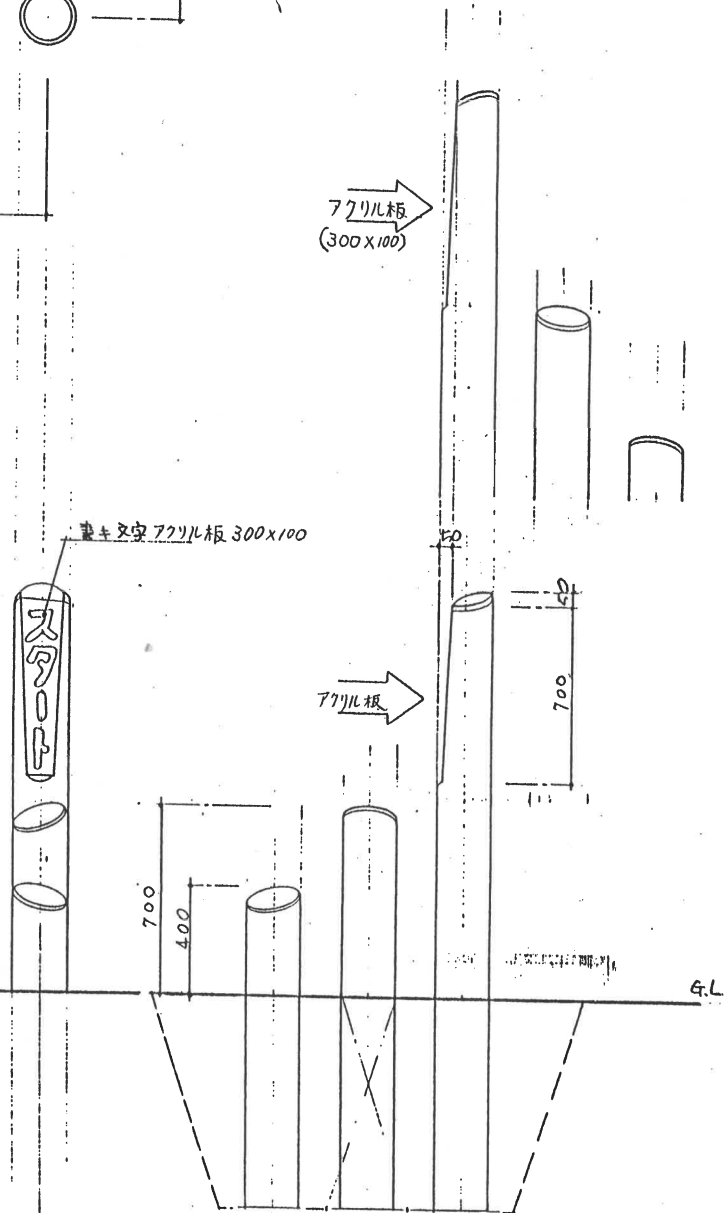

側面図



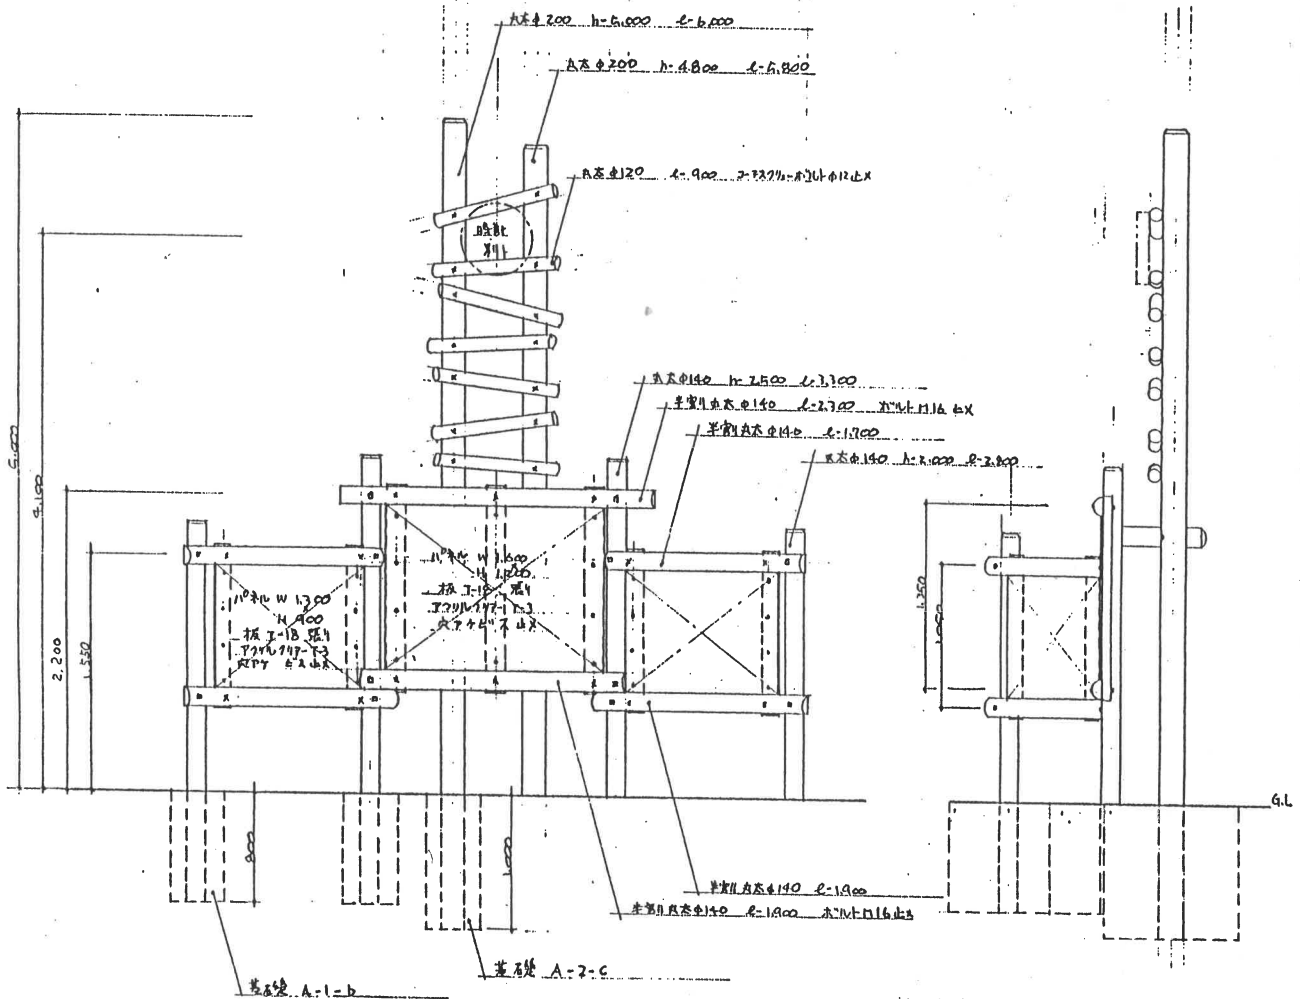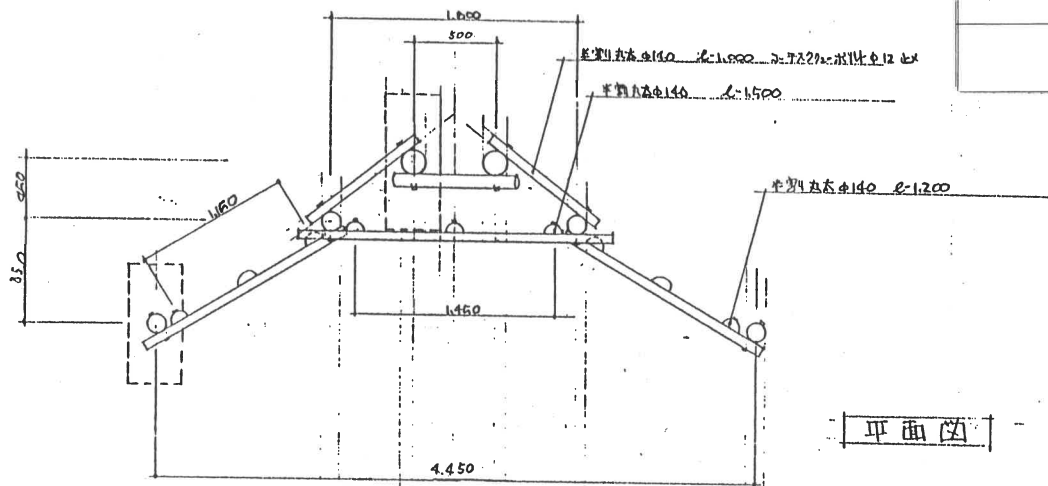

正 曲 図

二 側面図







補 修 の 要 有 無

補修部位

内 容

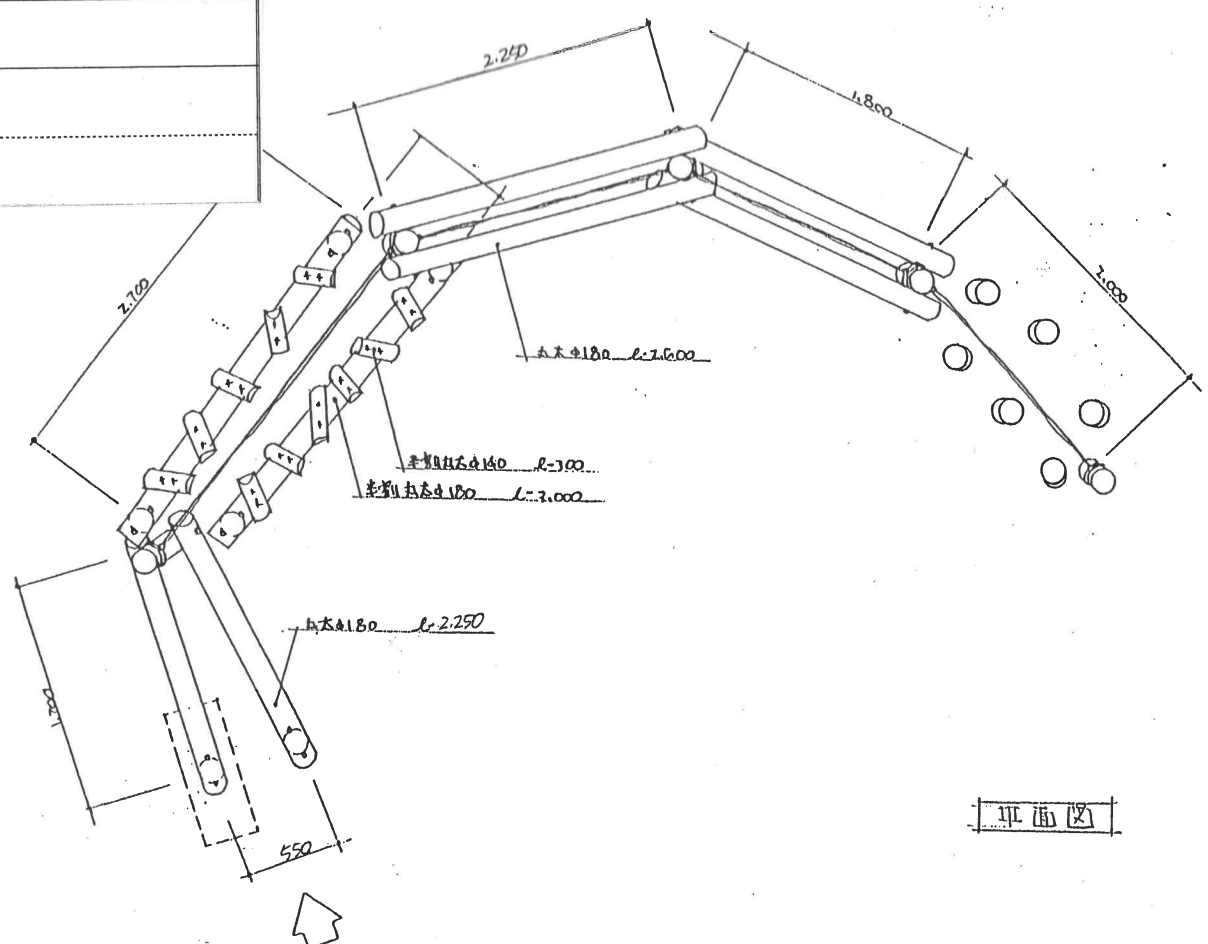

11E 11D 12

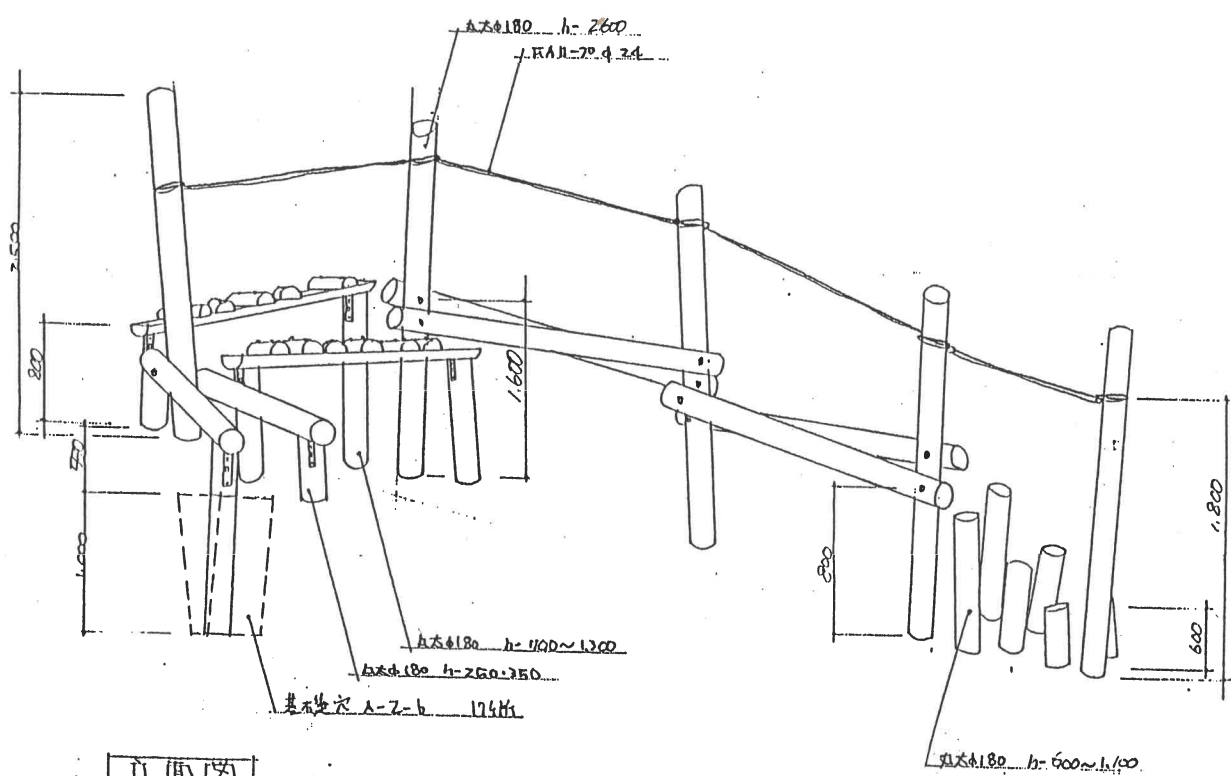

11E 11D 12

※傾斜地


No	種 目 名 称	縮 尺		
2	石 さ が し	1/40	50-08871	日本フィールドアスレチック協会 ©







補	修	の	要	有	無
補修部位					
内 容					

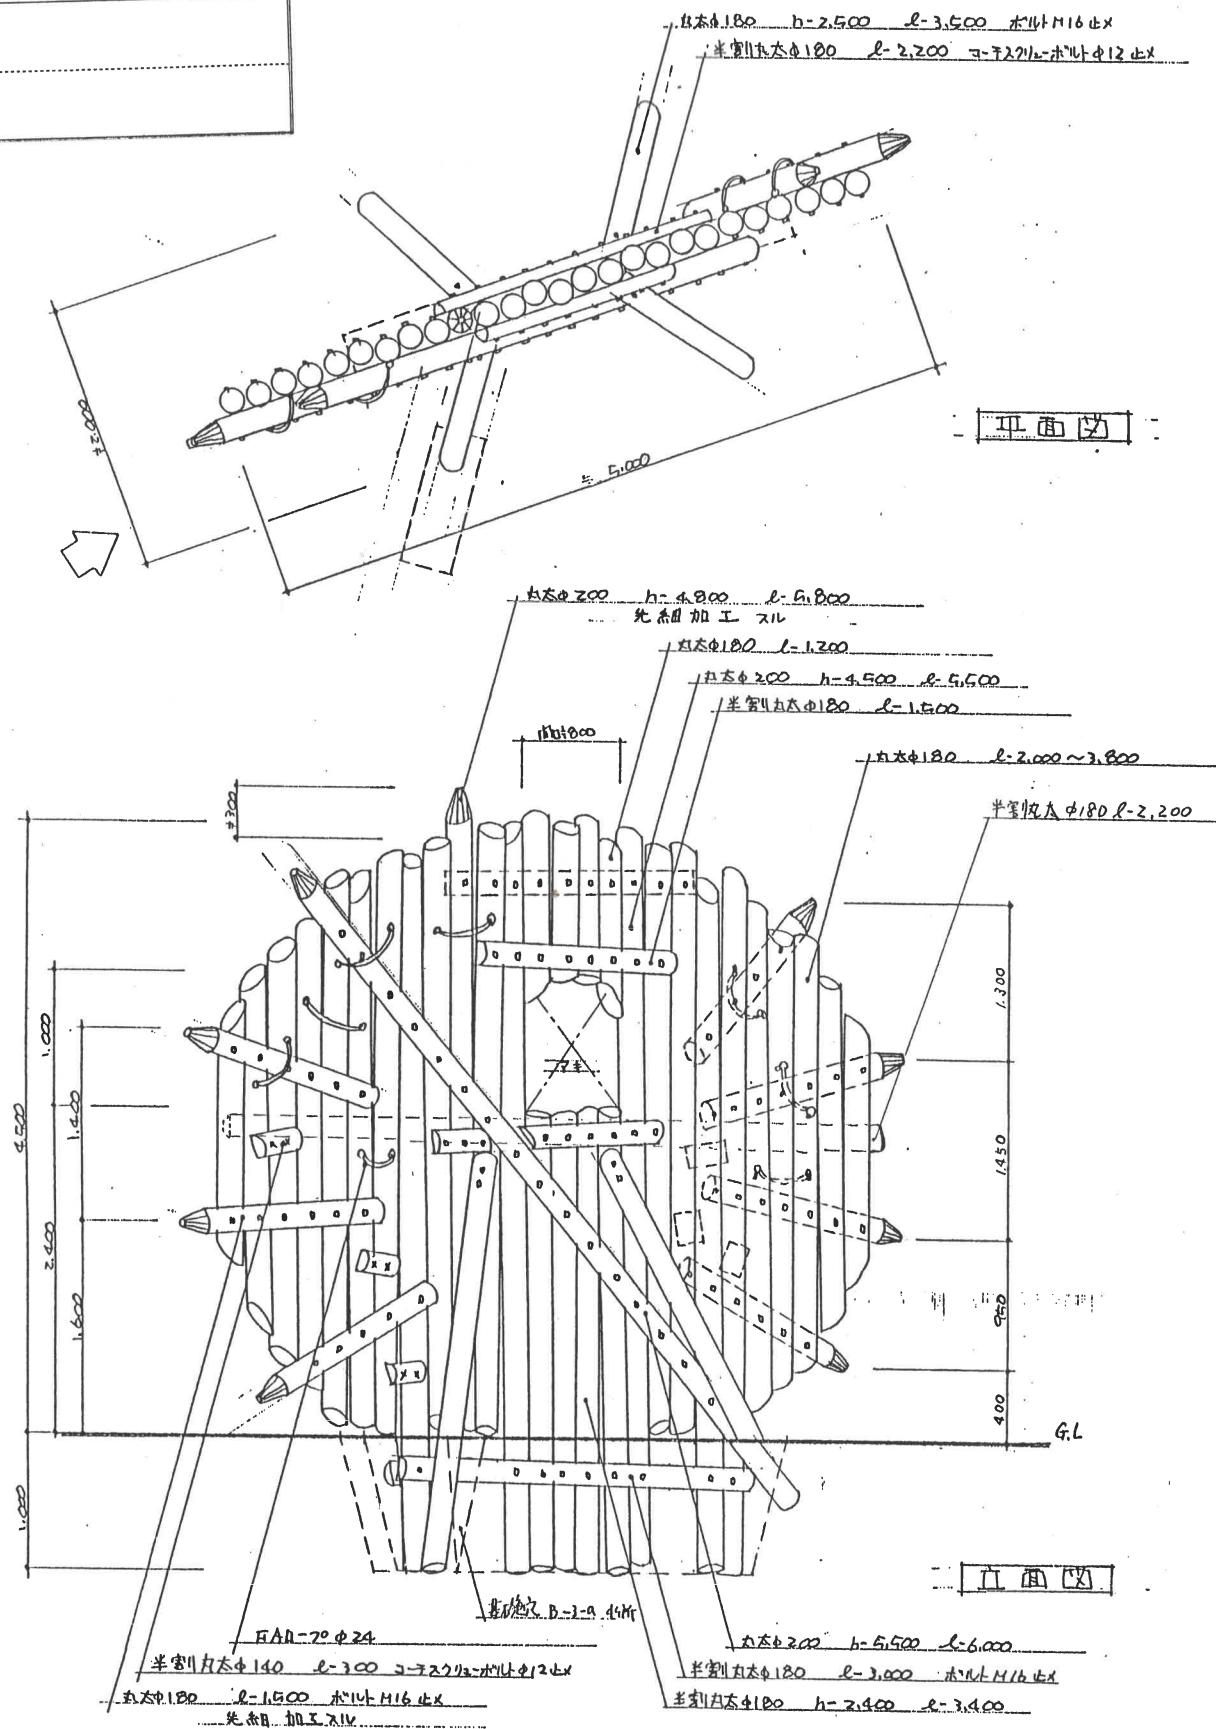



No	種 目 名 称	縮 尺			
5	お日さまのぼり	1/40	50-08871		日本フィールドアスレチック協会 ㊄



補修の要 有 無



補修部位

内容

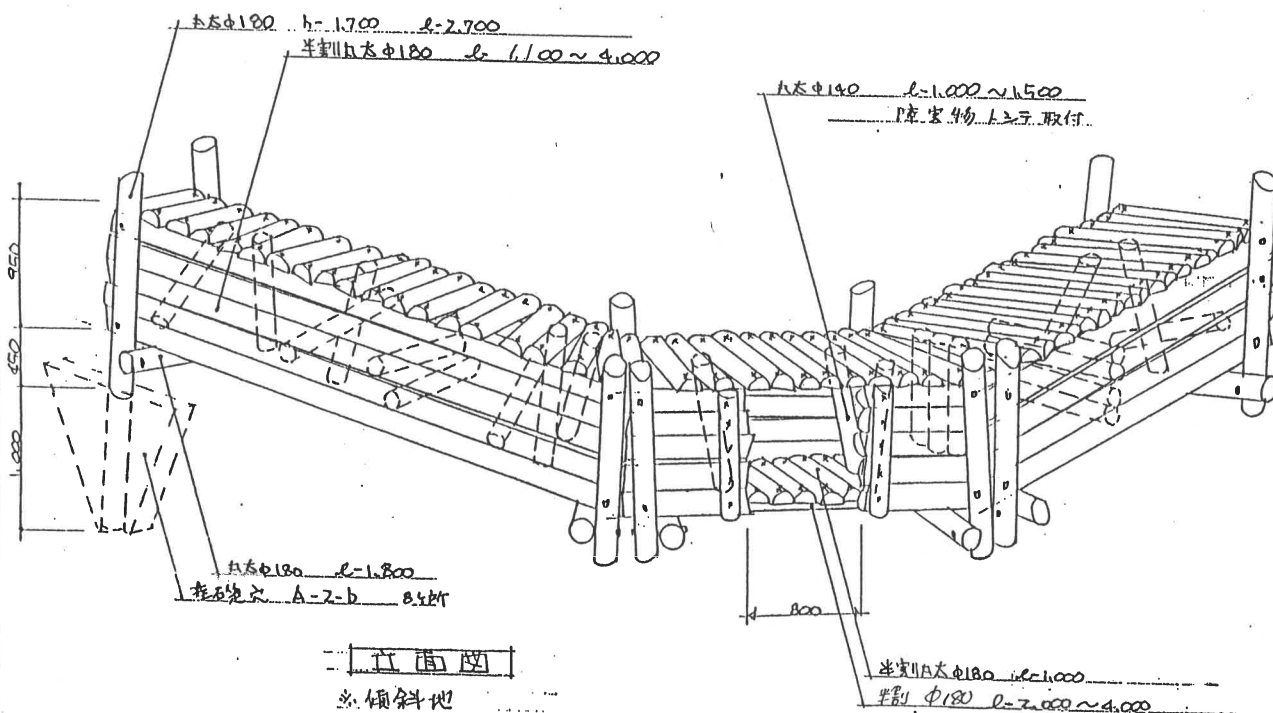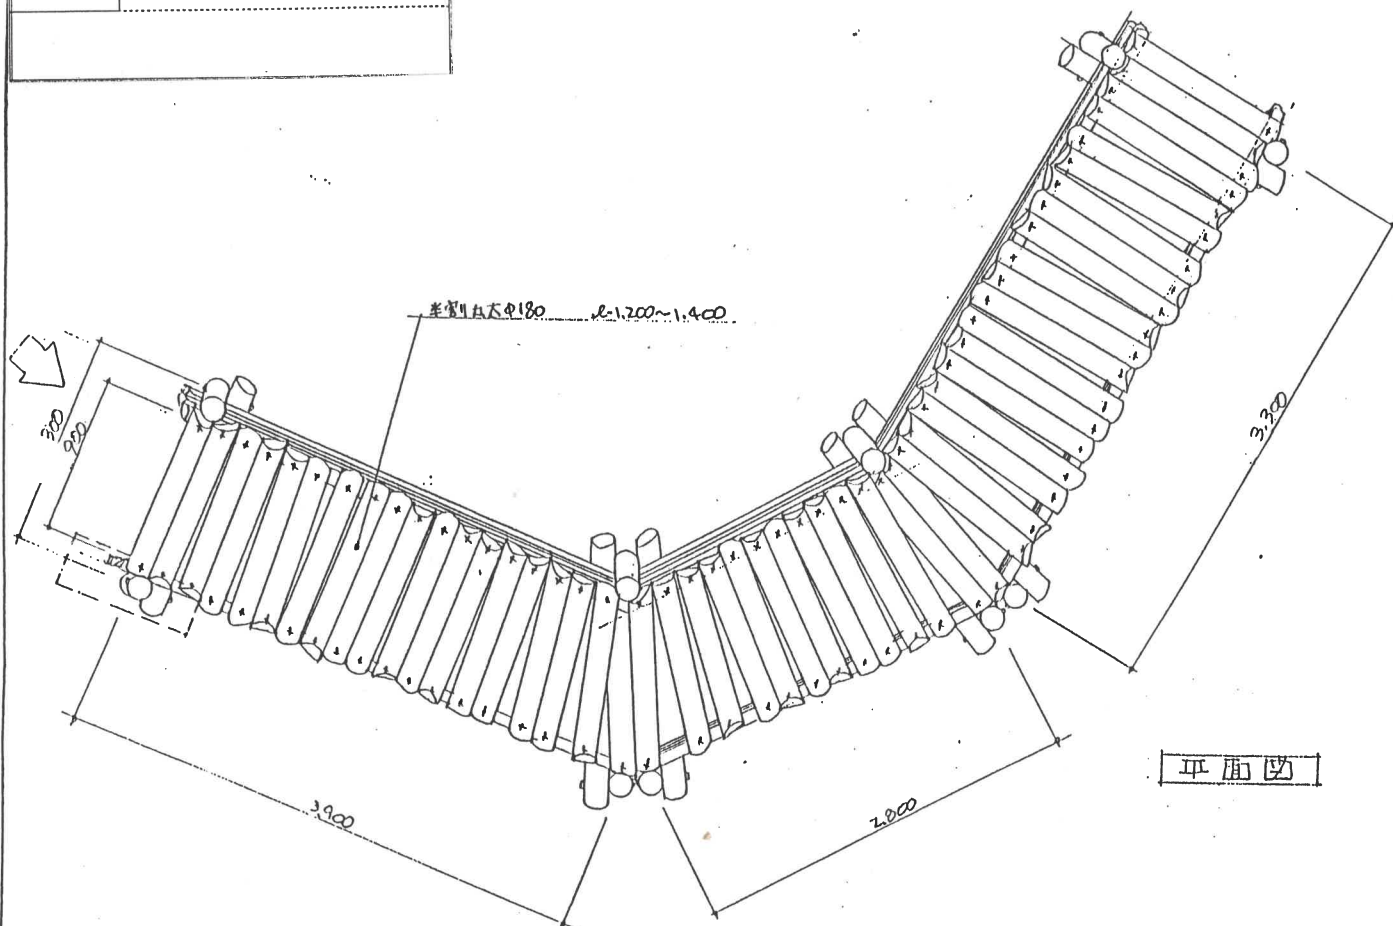


№	種目名称	縮尺		
6	暗やみ歩き	1/40	50-08871	日本フィールドアスレチック協会 ©

補修の要	有	無
補修部位		
内容		

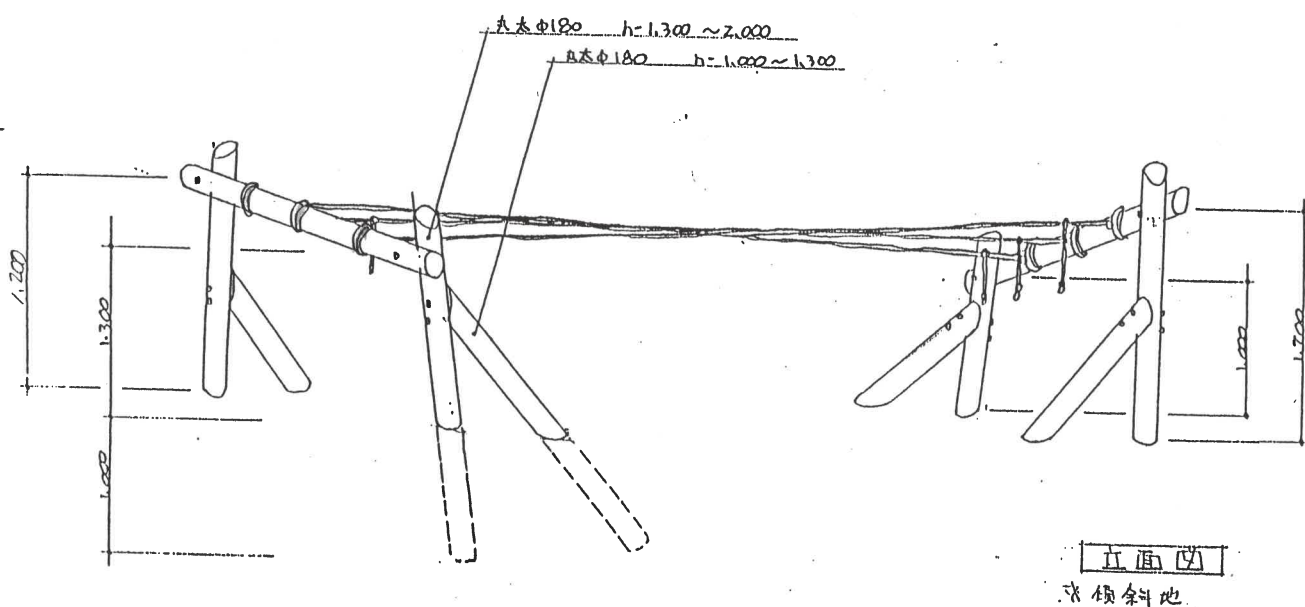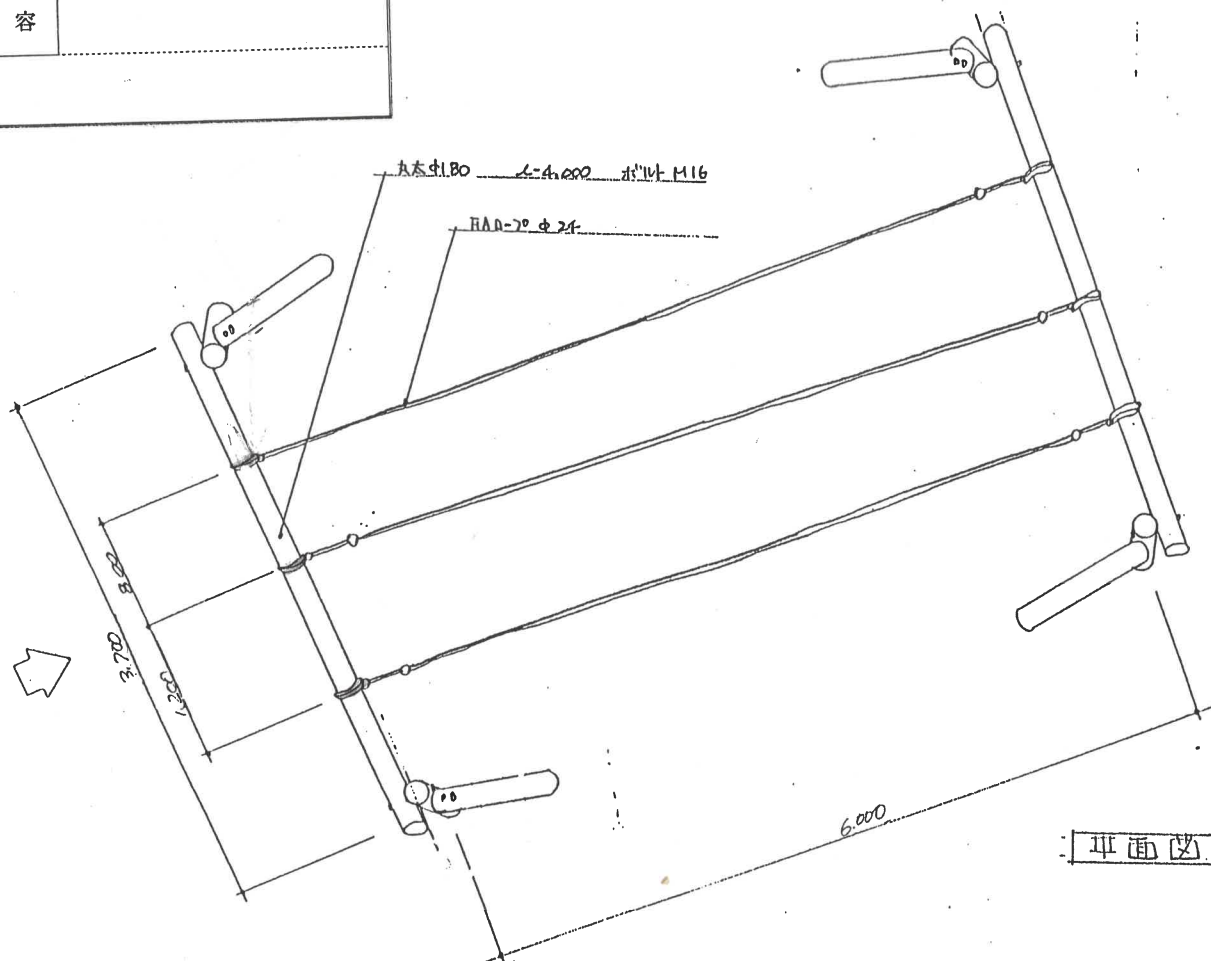


補修の要	有	無
補修部位		
内容		

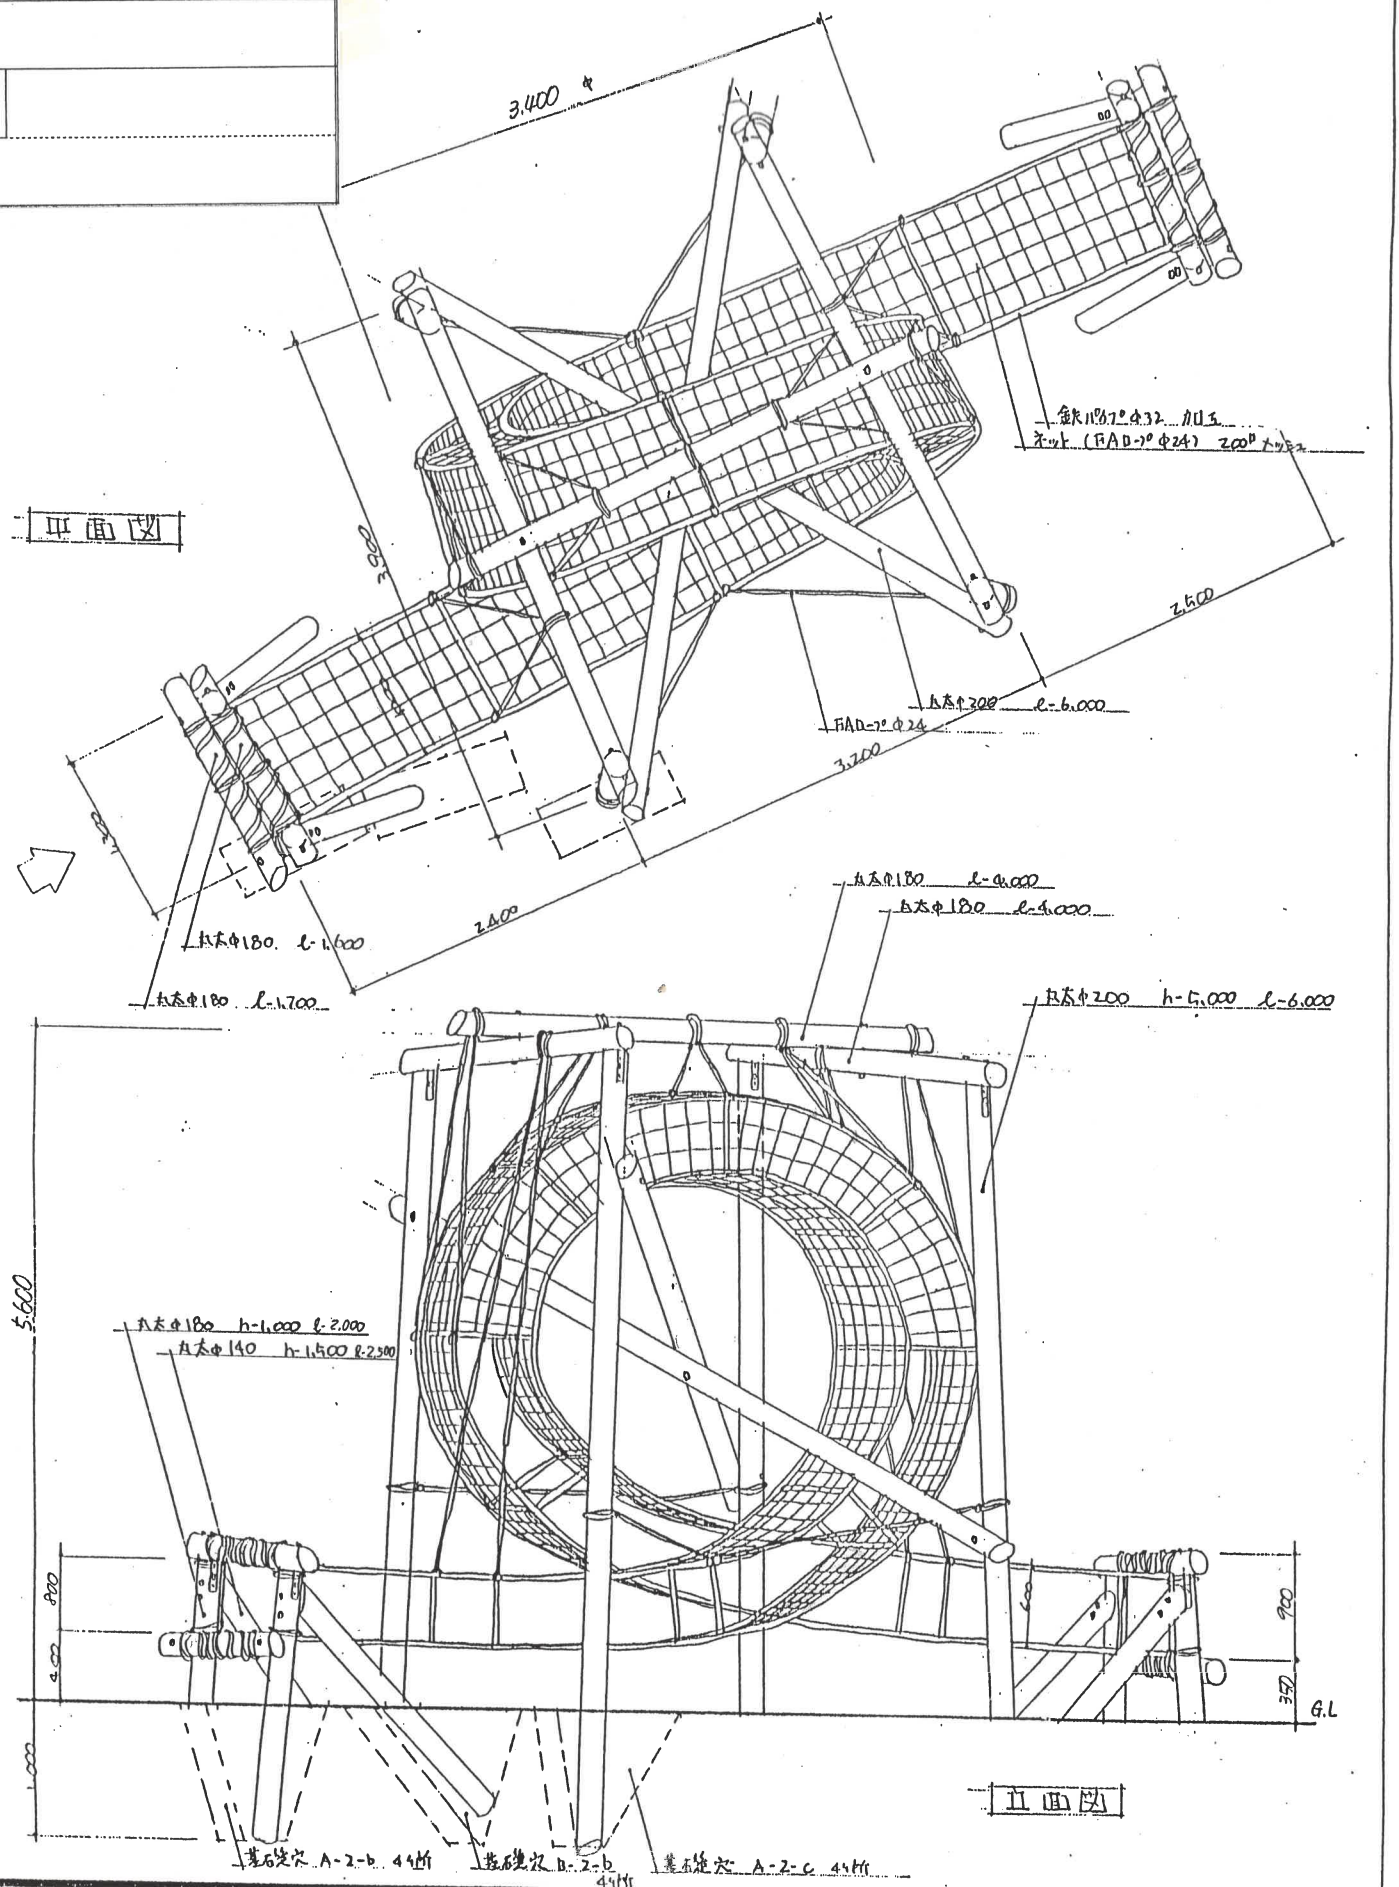


№	種目名称	縮尺		
8	雲の下くぐり	1/40	50-08871	日本フィールドアスレチック協会 ©



補修の要		有	無
補修部位			
内容			

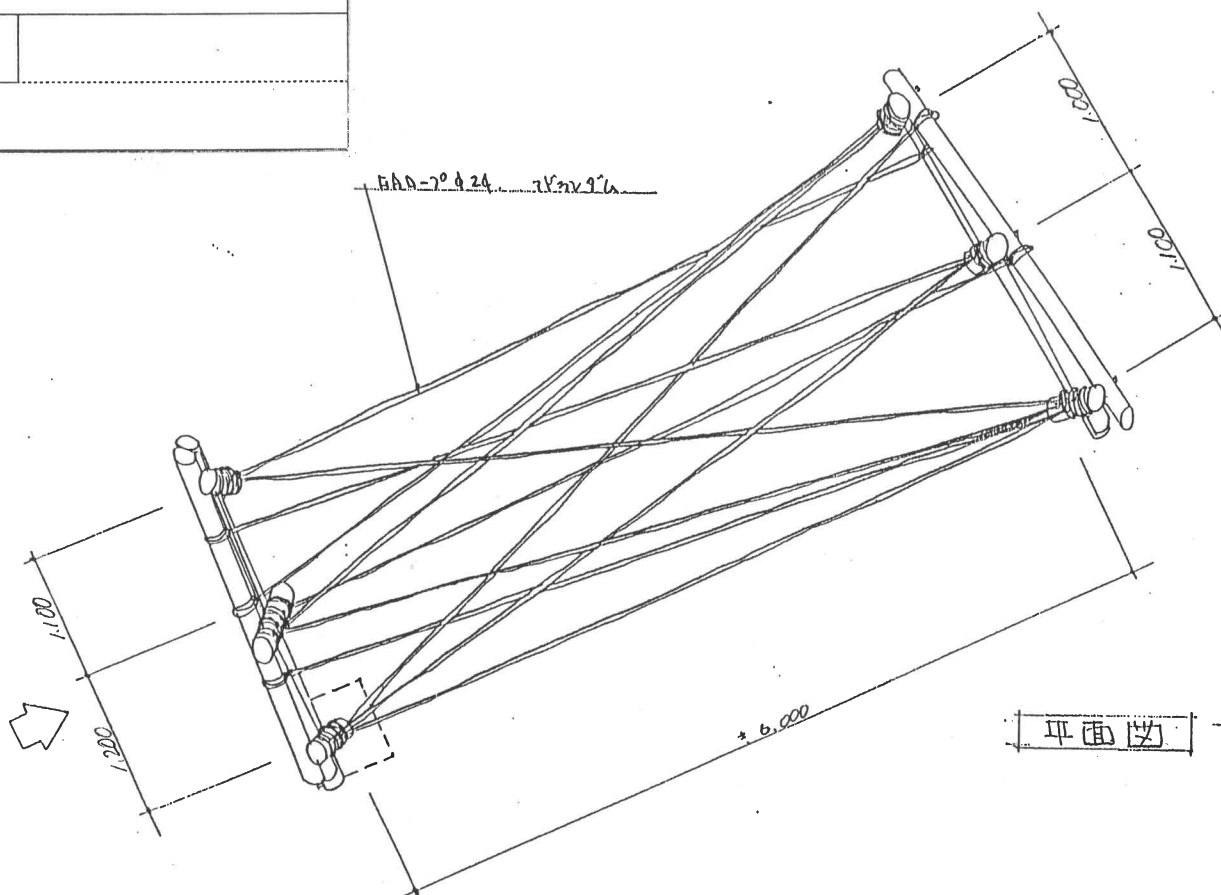

平面図

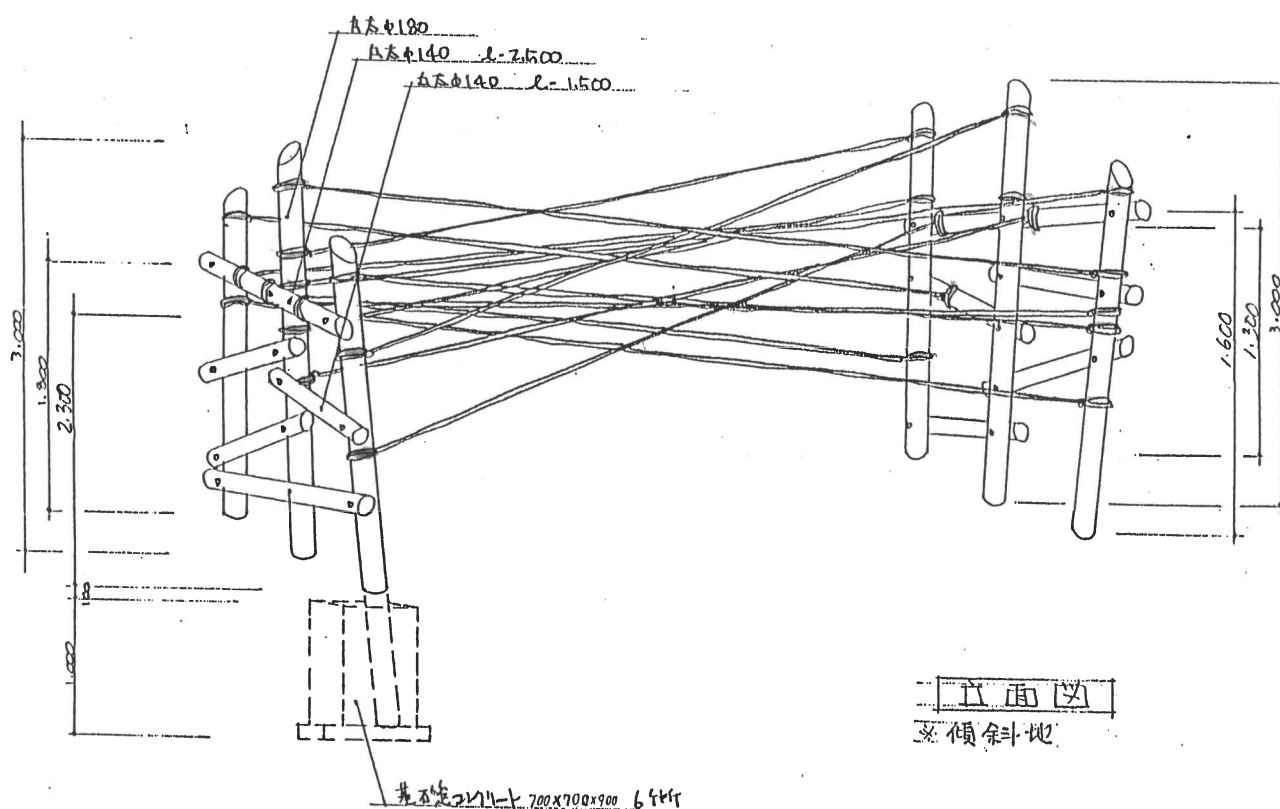



立面図  
※傾斜地

No	機 目 名 称	縮 尺			
9	天上わたり	1/40	50-08871		日本フィールドアスレチック協会 ©


補修の要有無

補修部位

内容

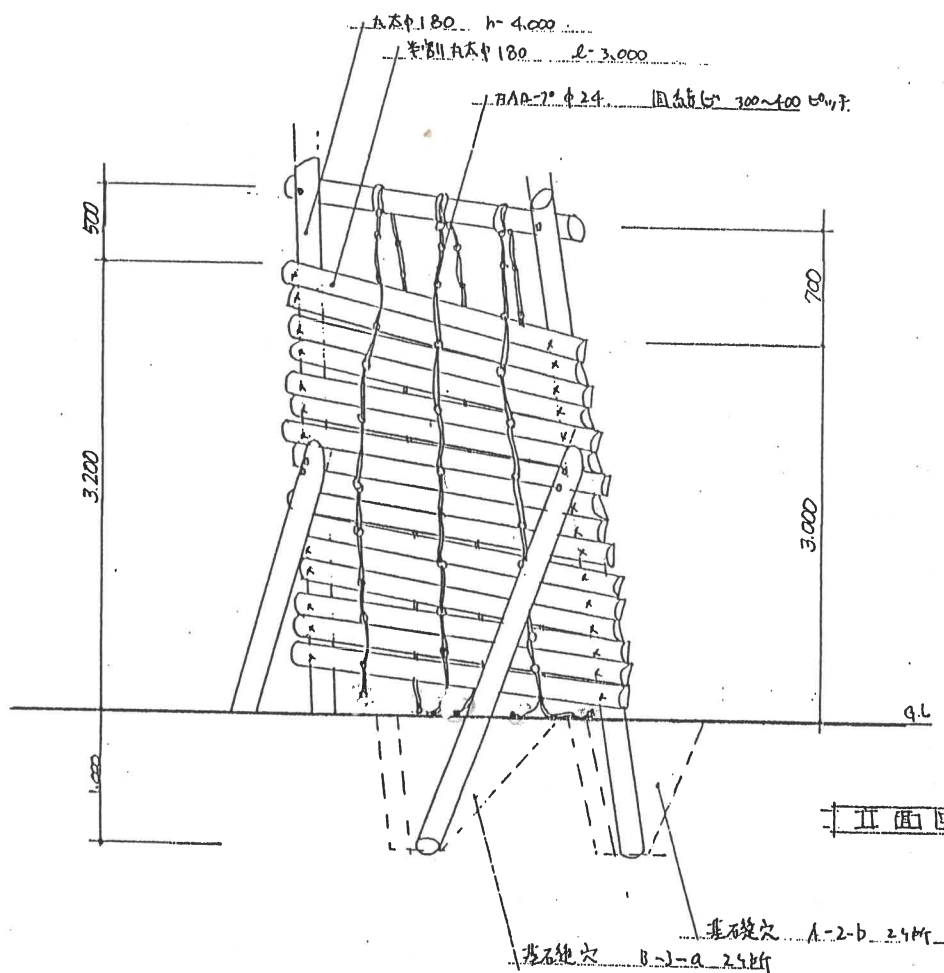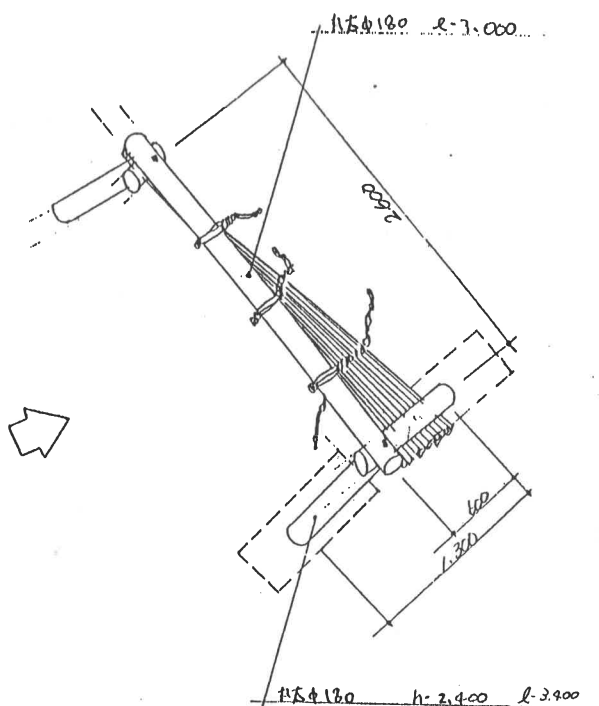



Na	植目名称	縮尺		
10	壁ごえ	1/40	50-08871	日本フィールドアスレチック協会 ©

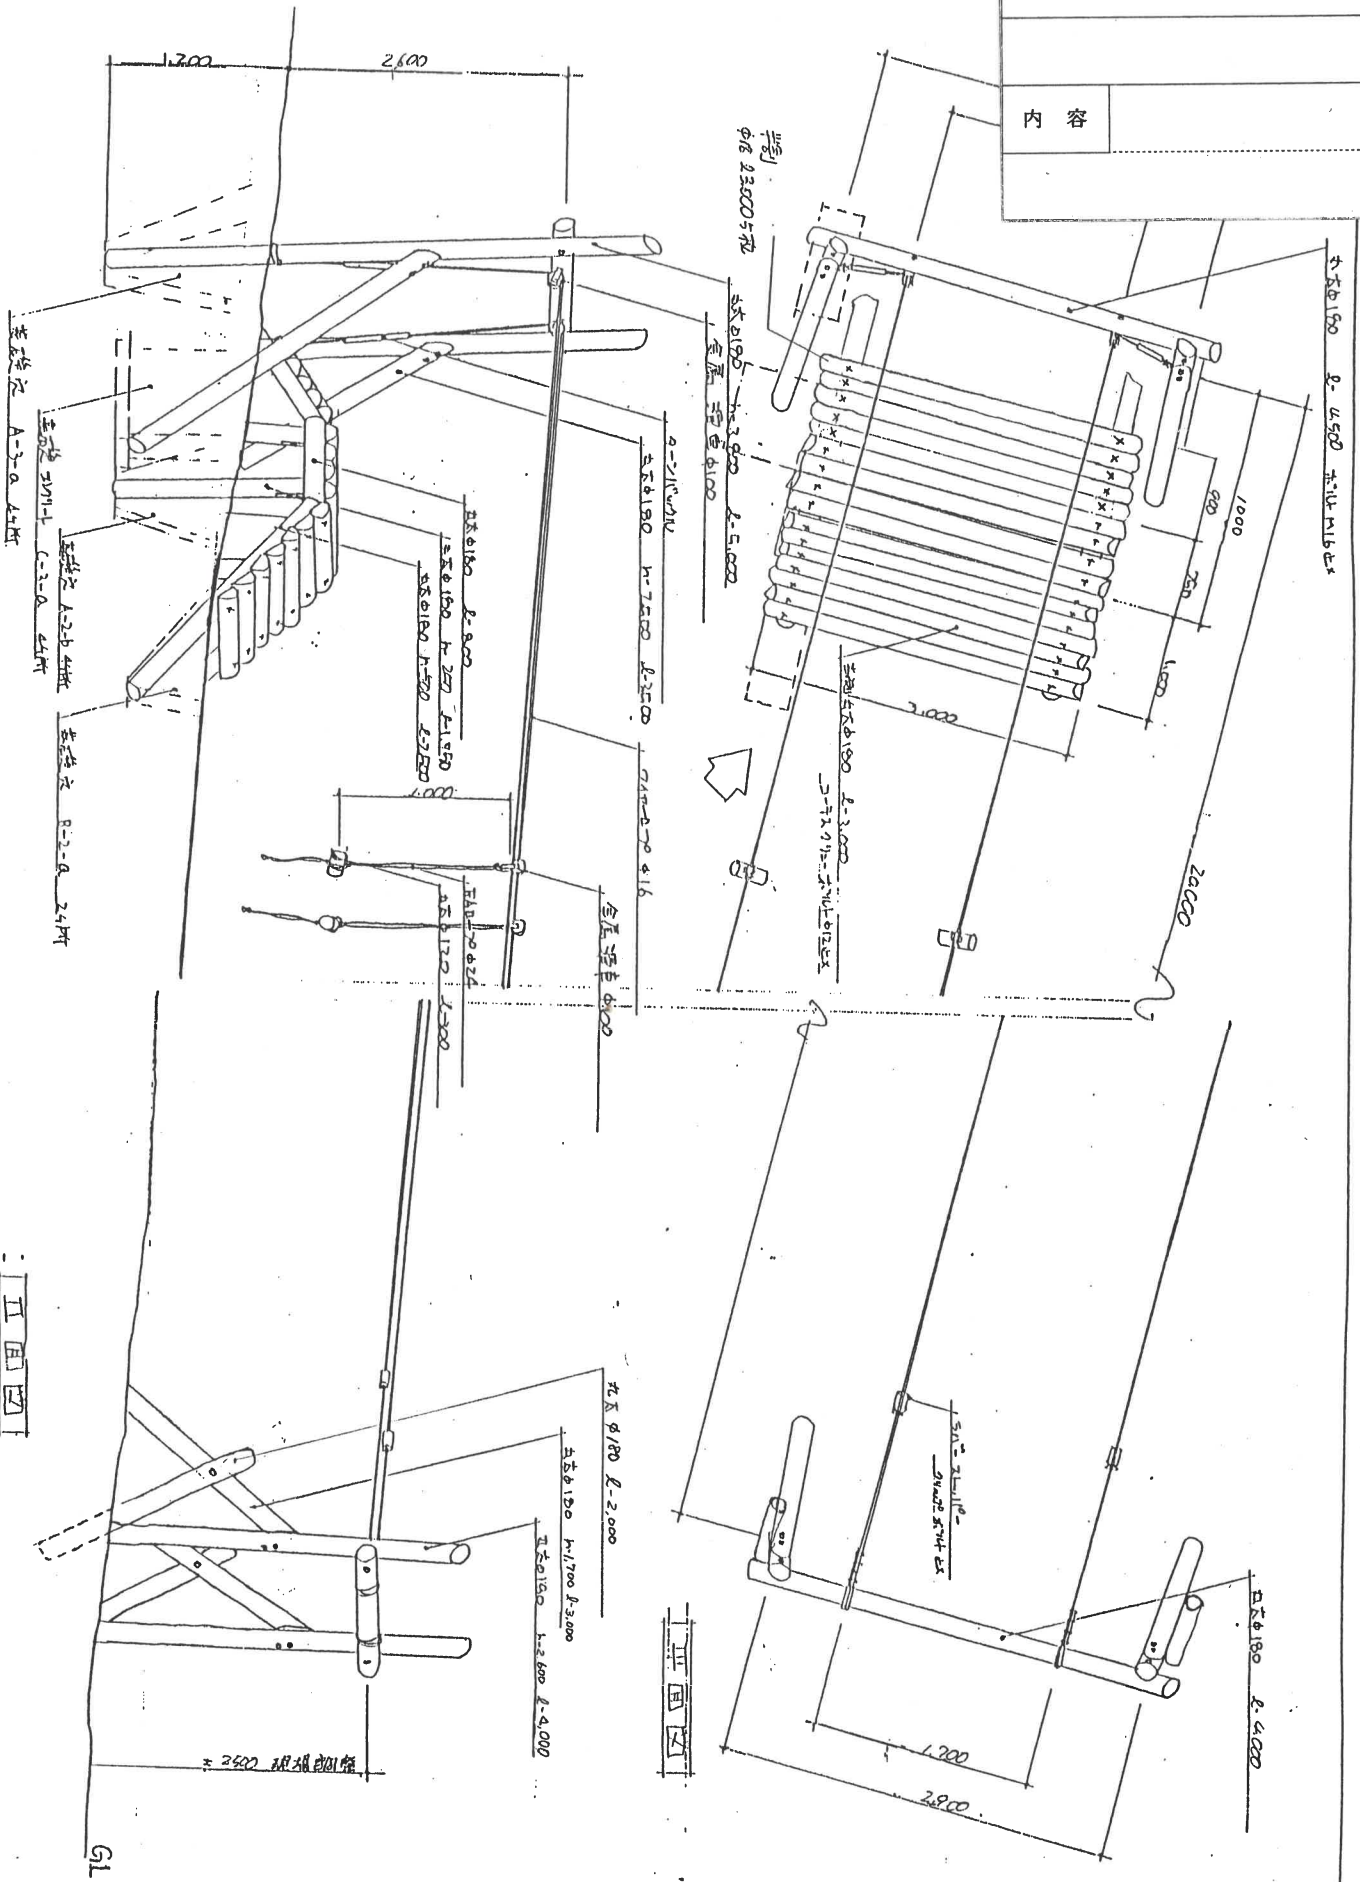

No	種 目 名 称	箱 尺			
11	大風ヒュン	1/50	50-08871		日本フィールドアスレチック協会 ㊞




補	修	の	要	有	無
補修部位					
内 容					

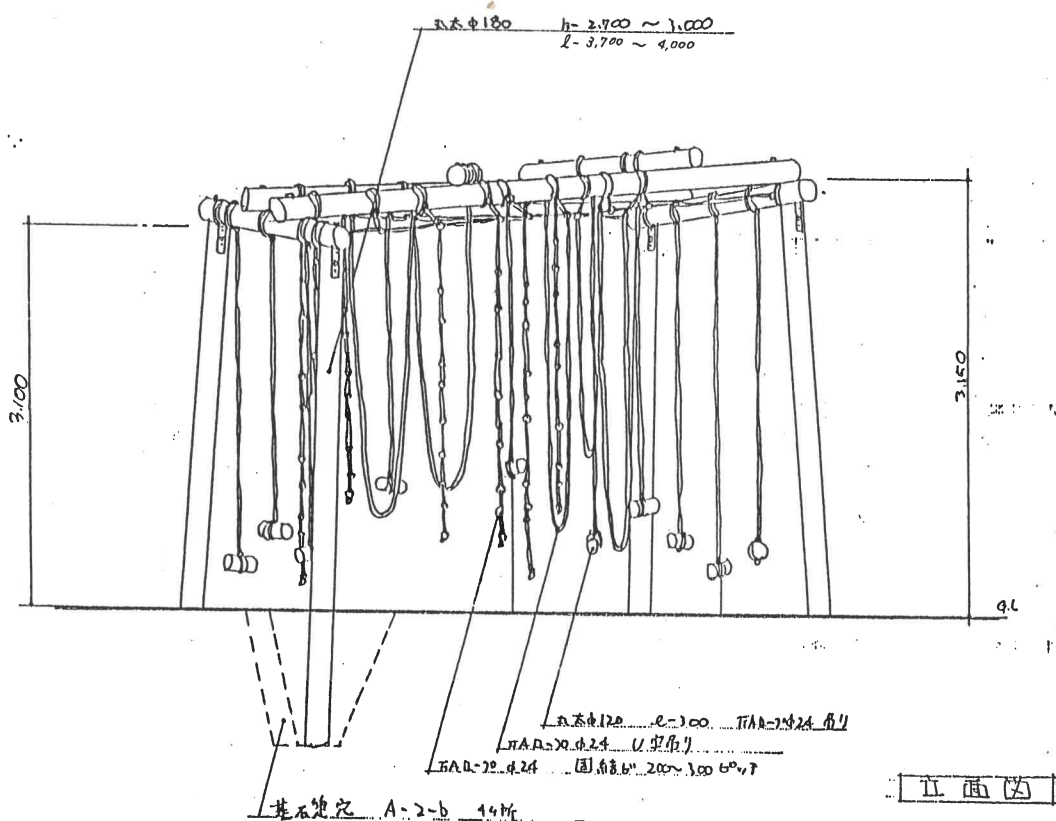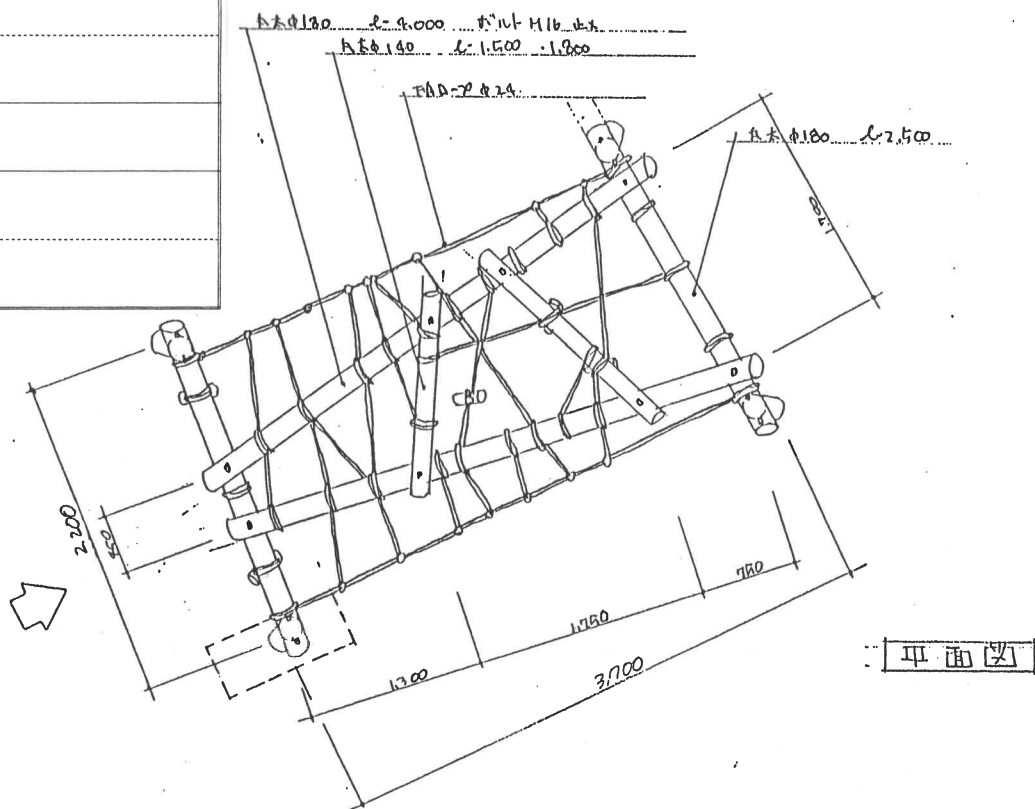

No	機 目 名 称	縮 尺		
12	風 ュラ ュラ	1/40	50-08871	日本フィールドアスレチック協会 ㊤




補 修 の 要		有	無
補修部位			
内 容			

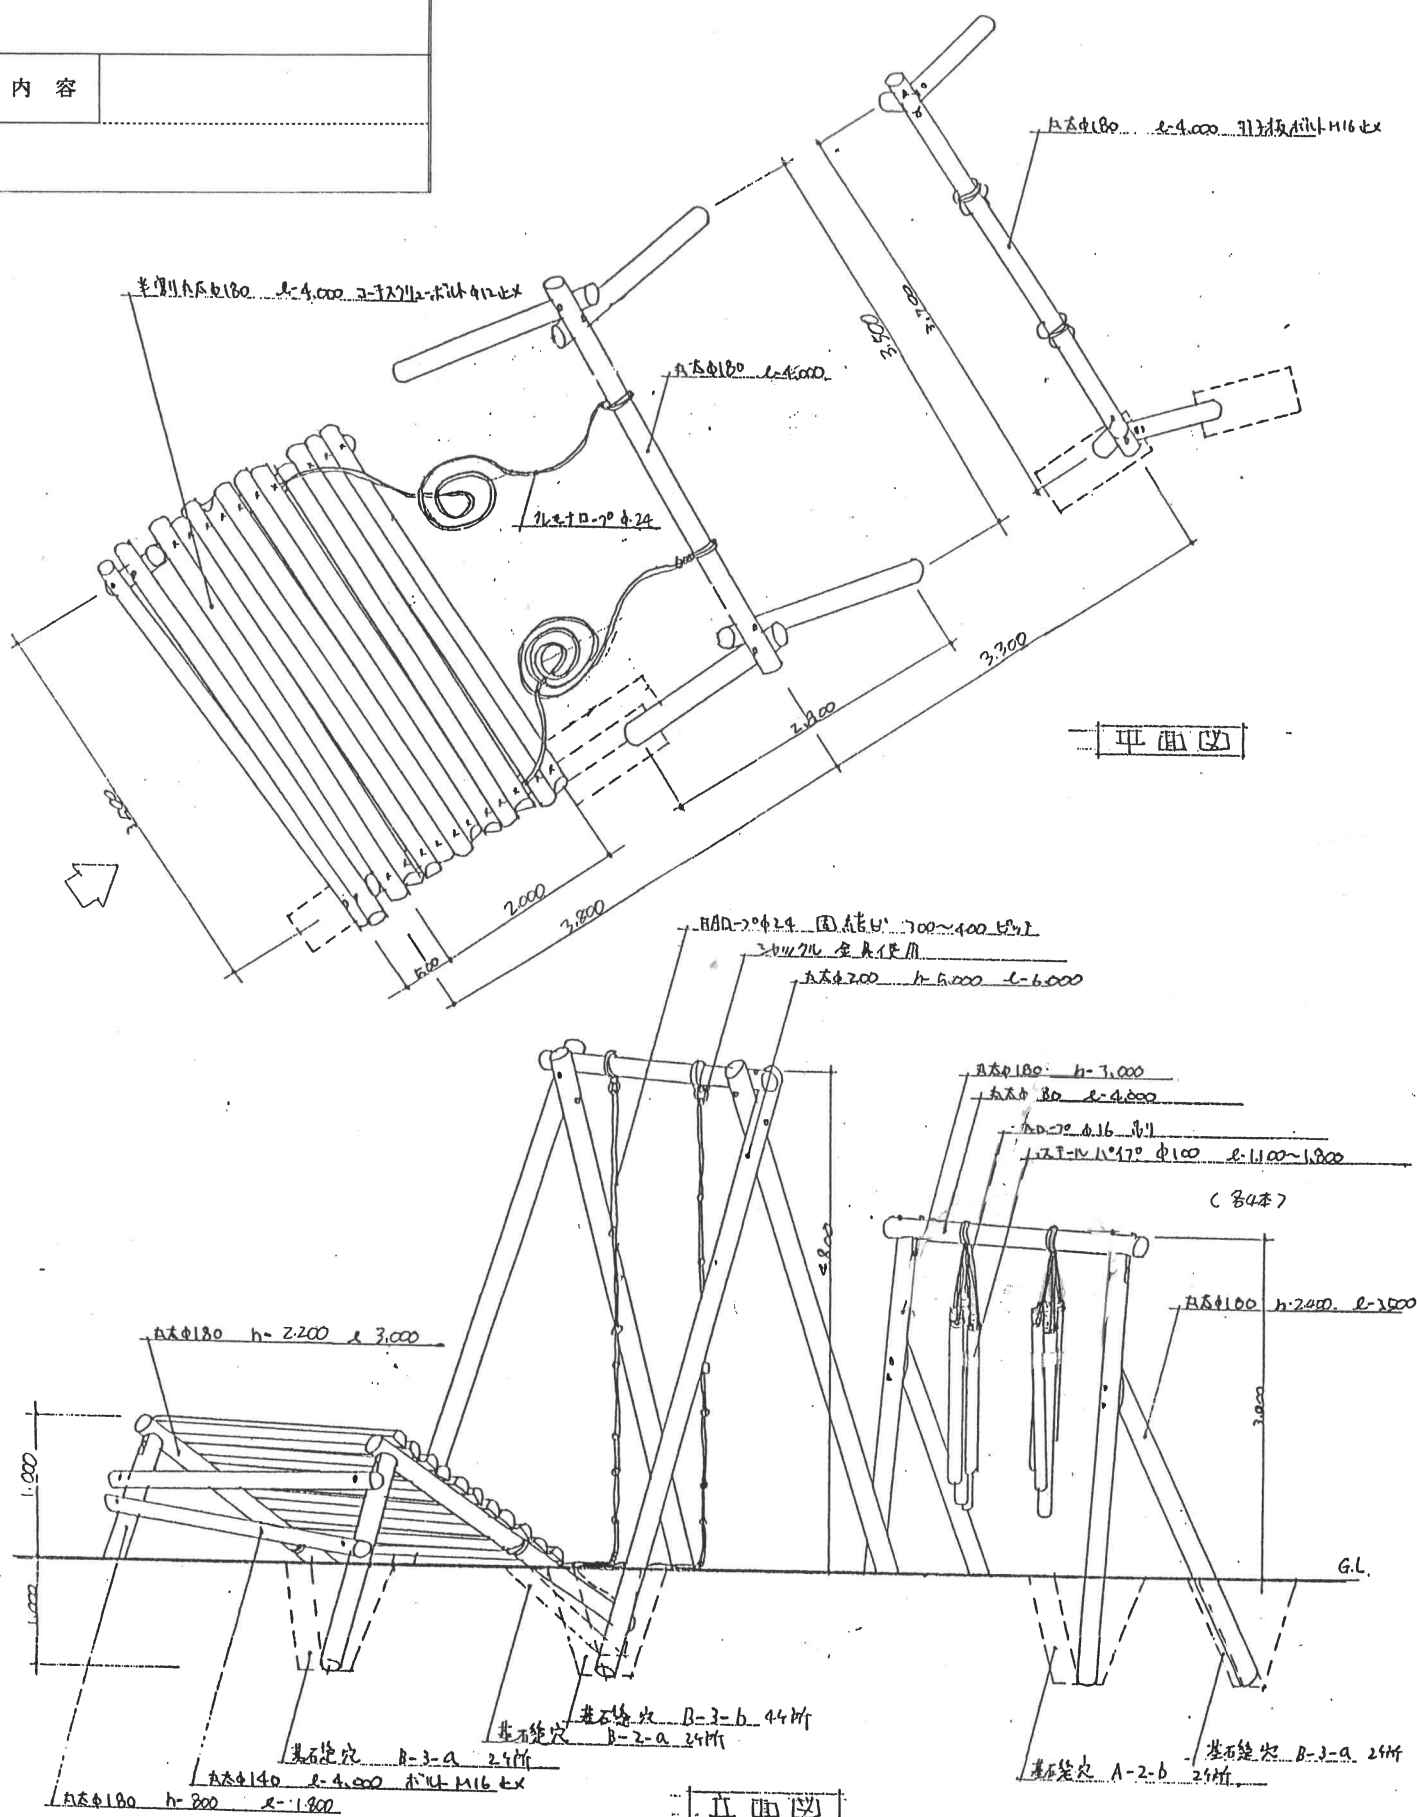


No	機 目 名 称	縮 尺			
14	一氣にドン	1/50	50-08871	-	日本フィールドアスレチック協会 ㊄

金屬則以鋼爲最良

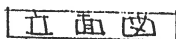


[illegible]

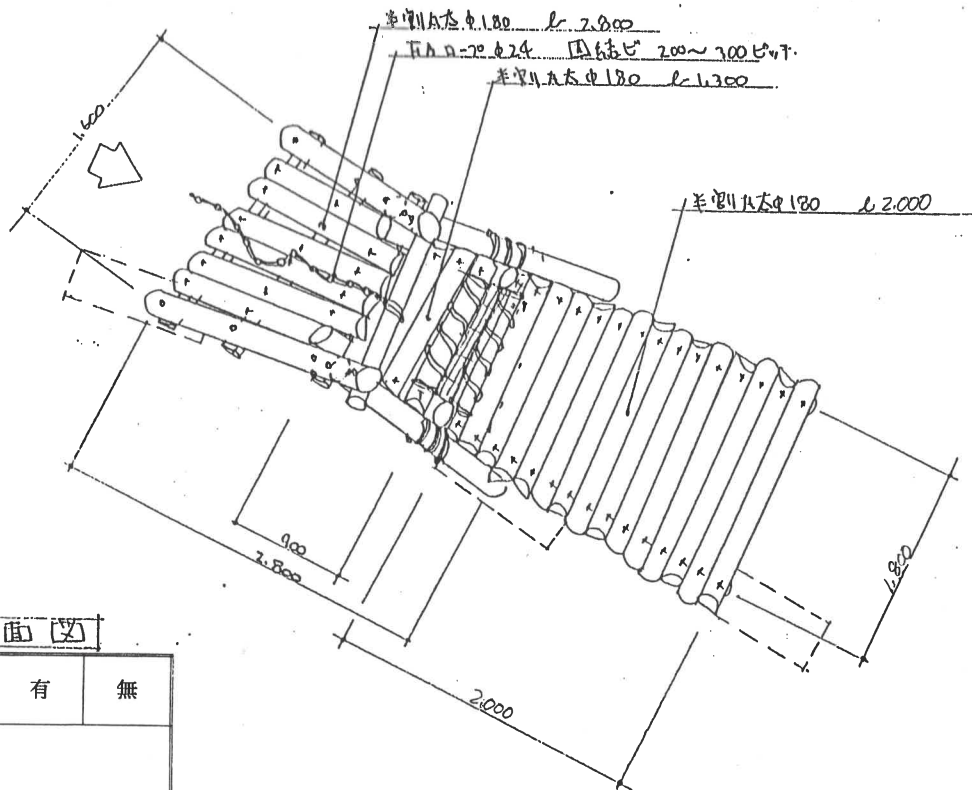



平面図

補修の要	有	無
補修部位		
内容		

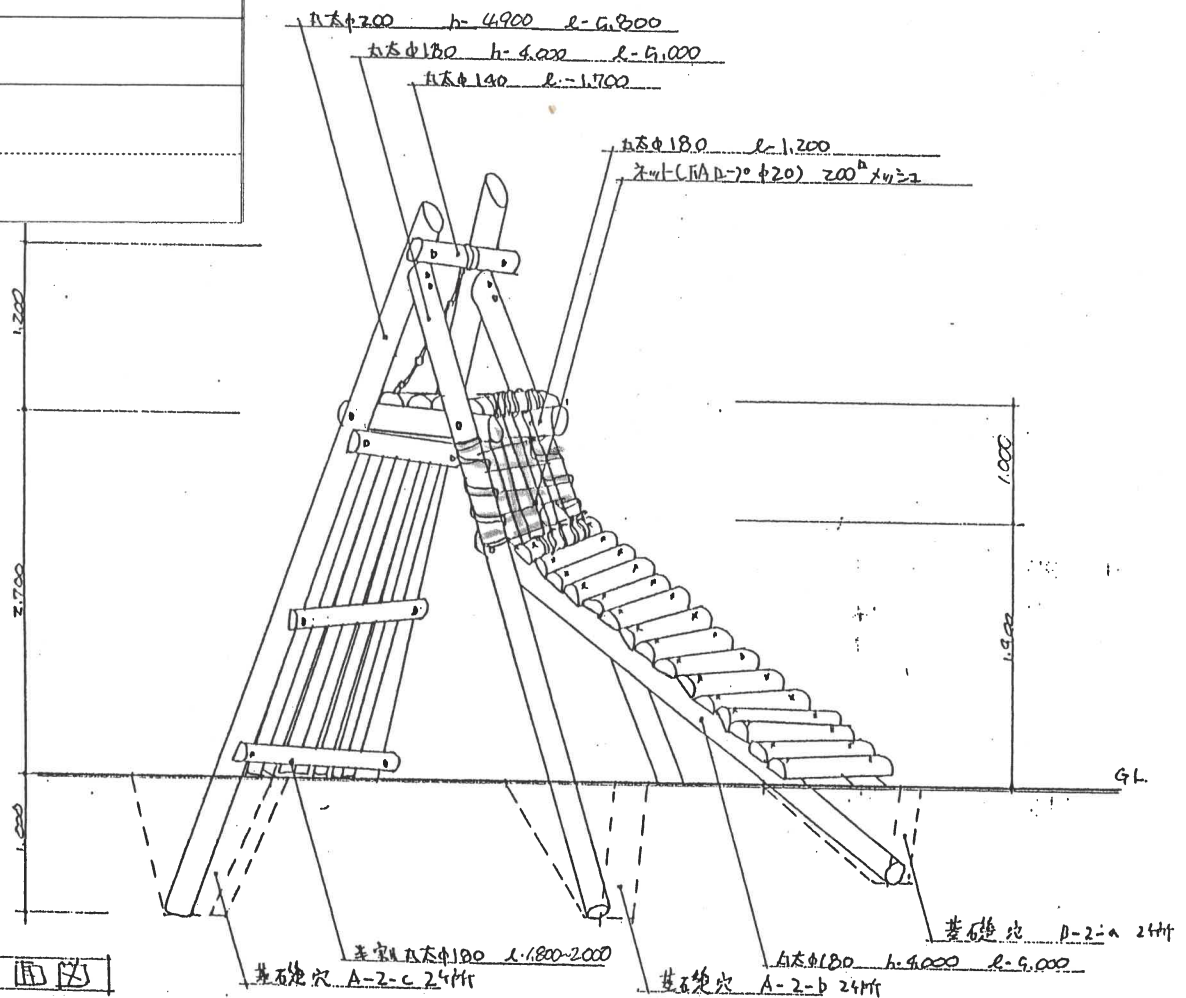

立面図

補修部位	
内 容	

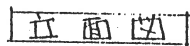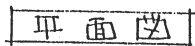



或倾斜地

日本フィールドアスレチック協会 ©







補修の要	有	無
補修部位		
内容		

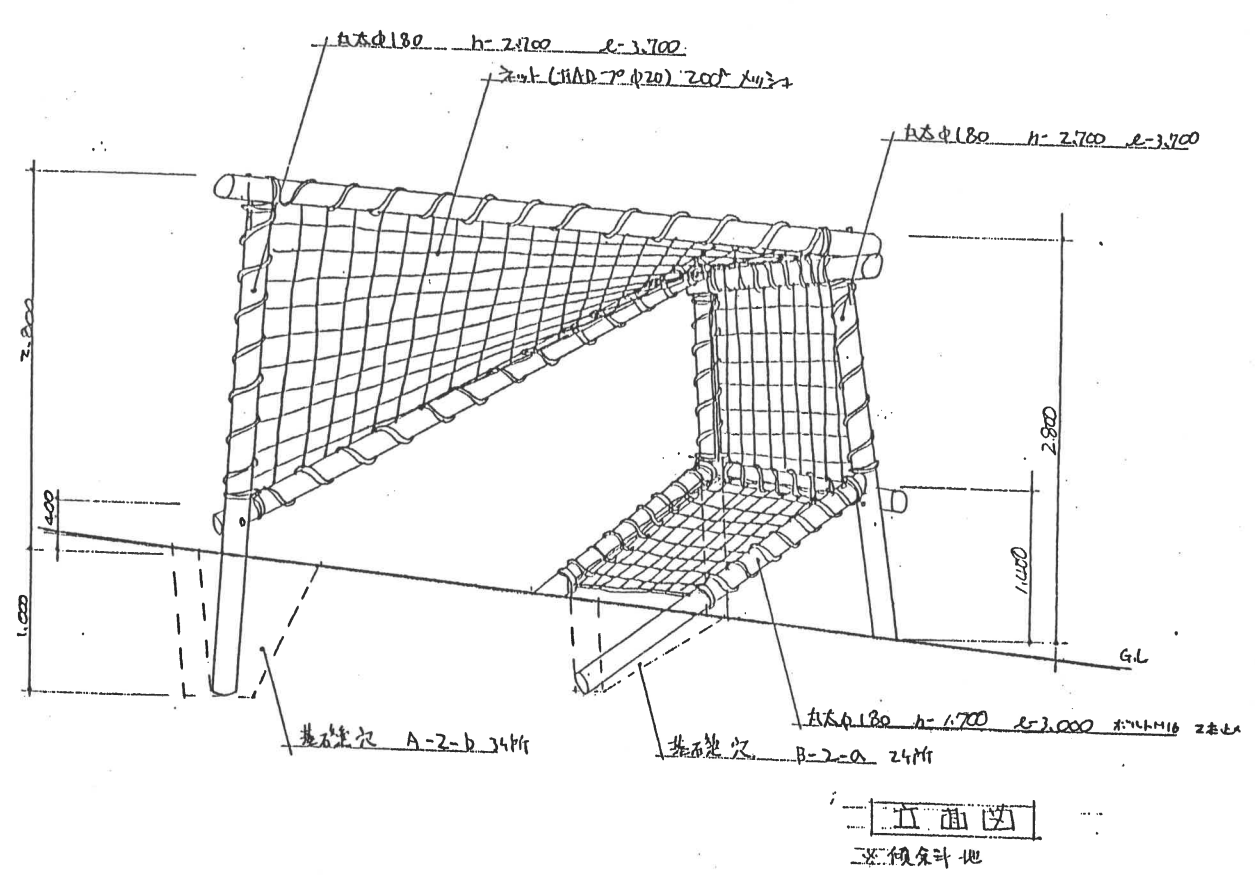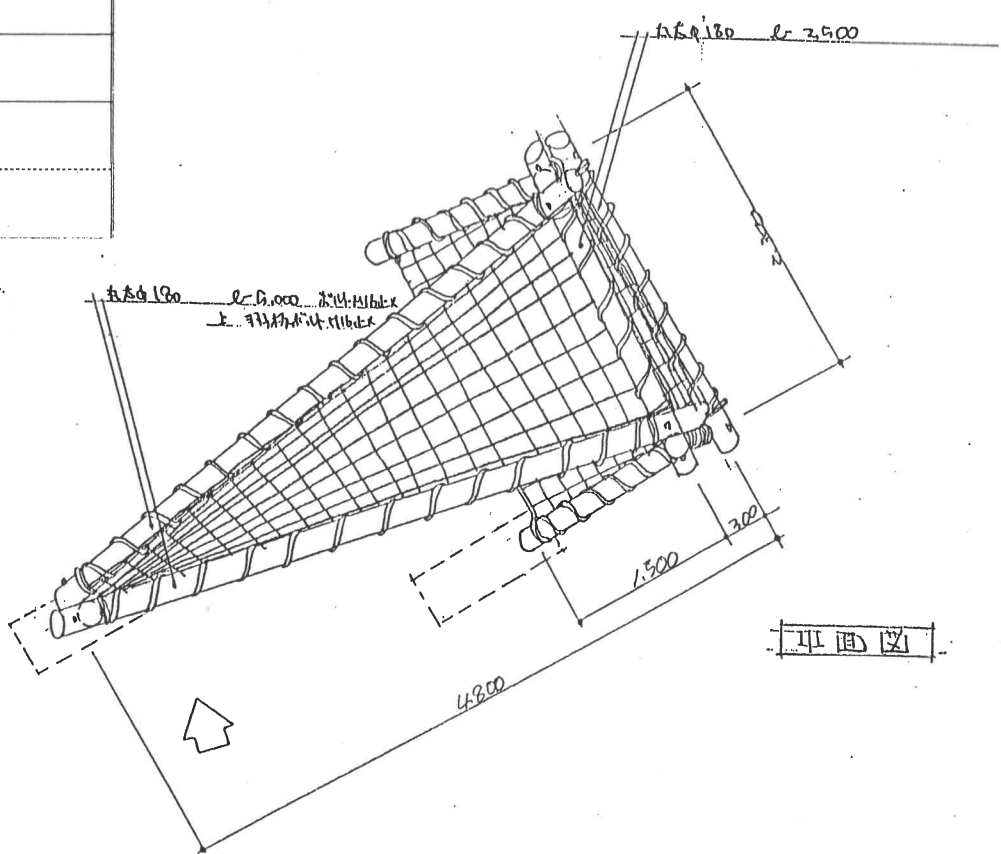

補		修	の	要	有	無
補修部位						
内 容						

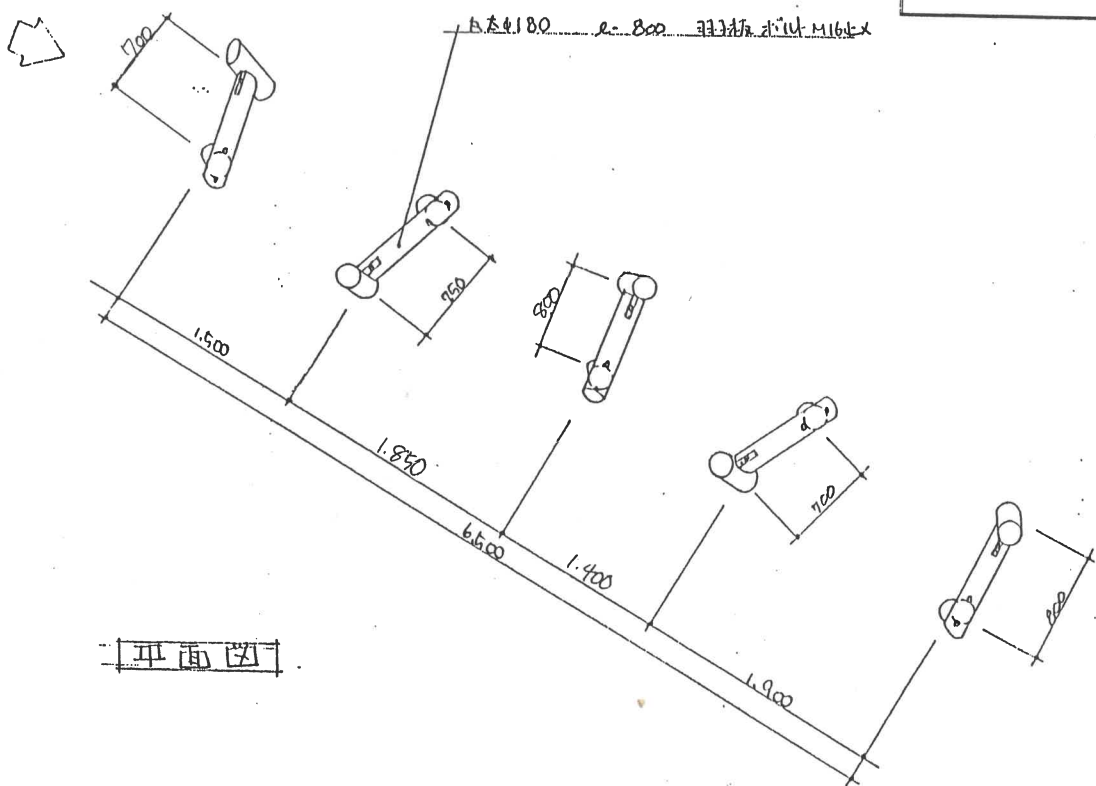

平面図

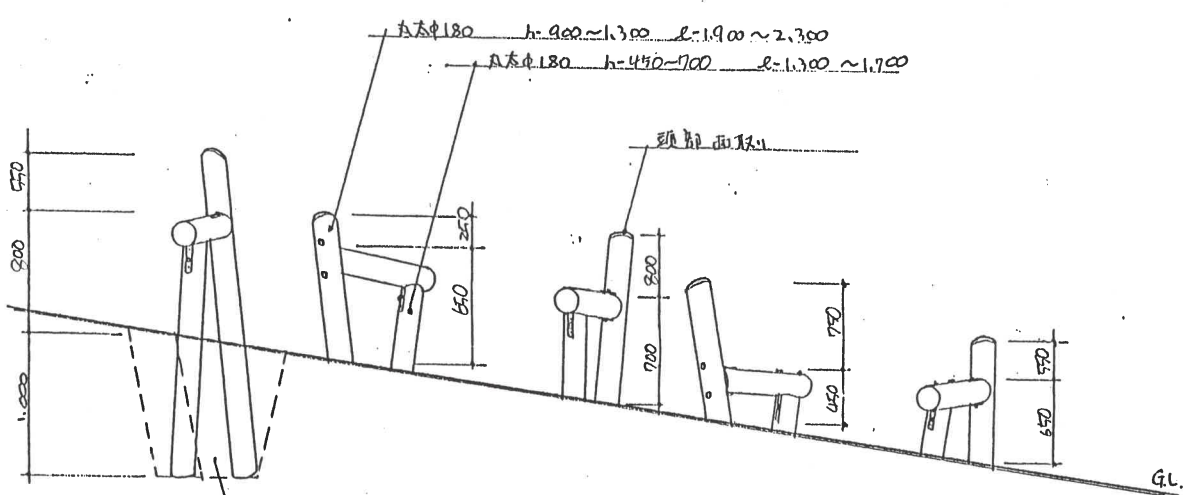

基礎穴 A-2-b 5箇所


立面図

※傾斜地



補修部位

内 容

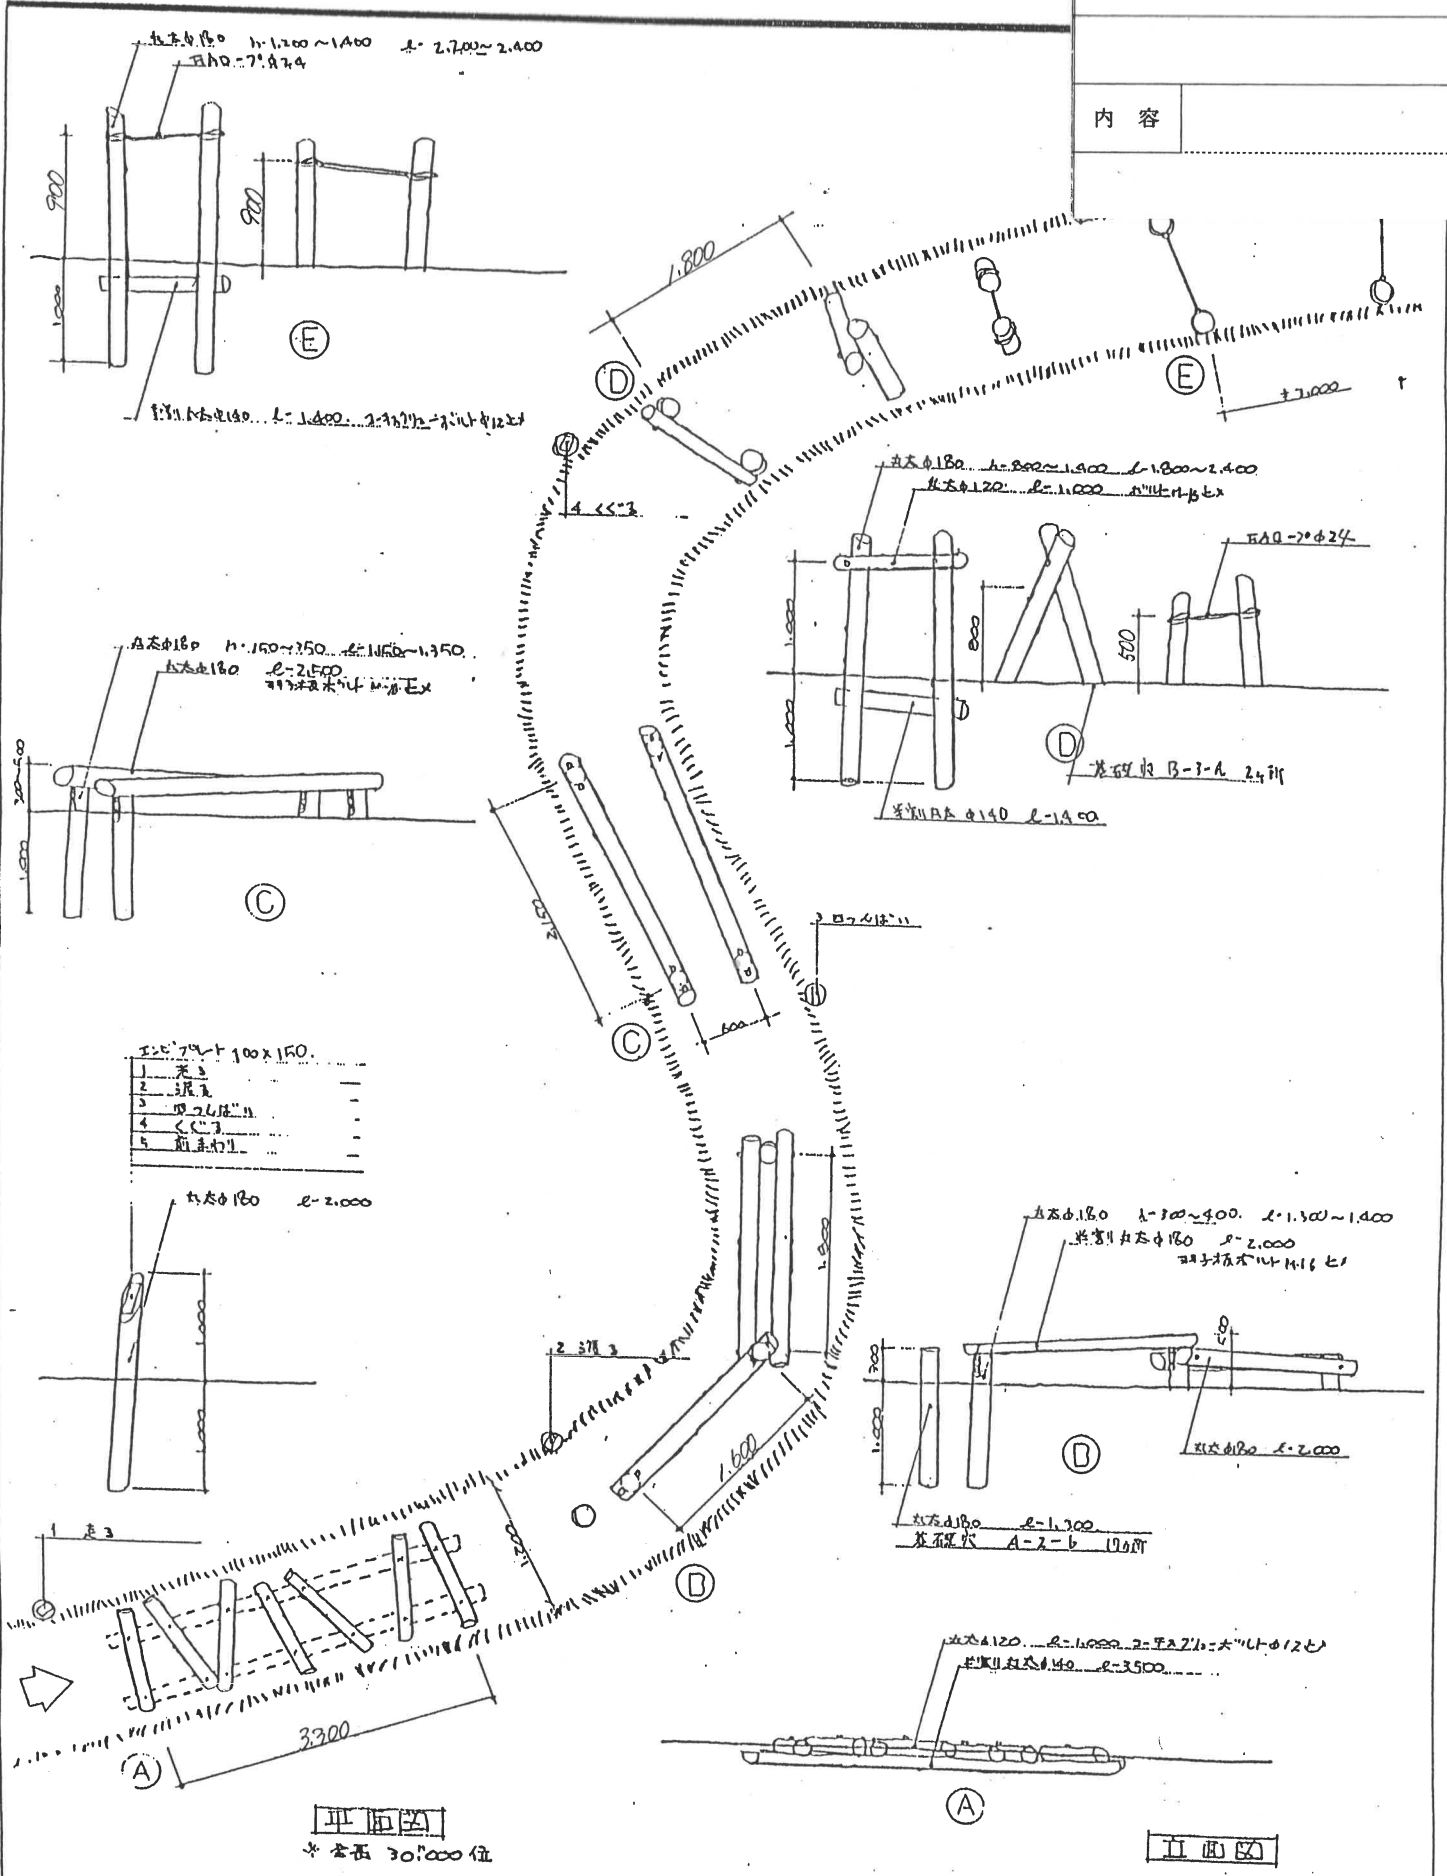









補修部位

内 容

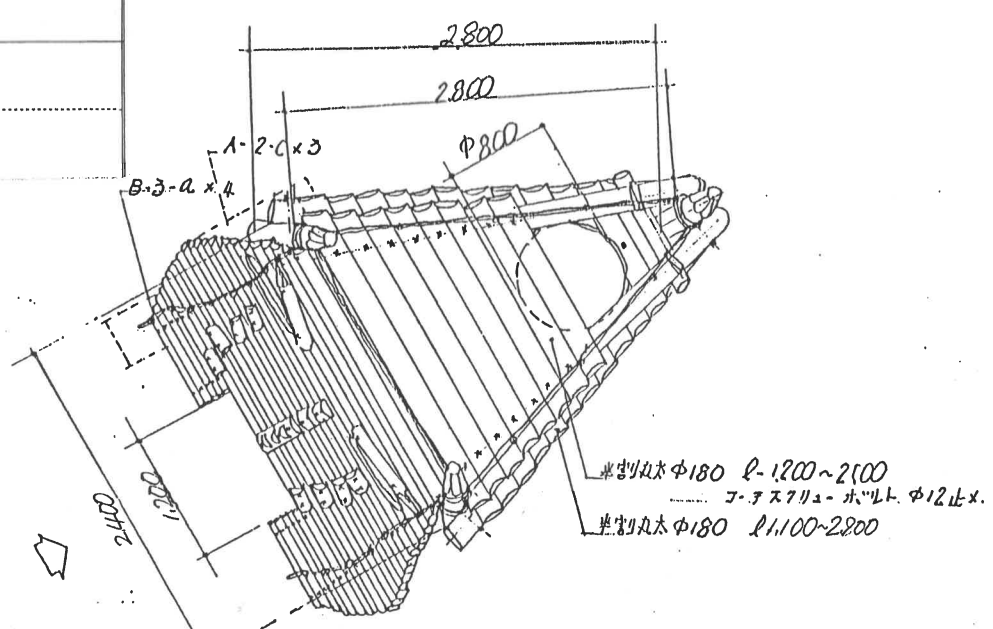



平 面 図

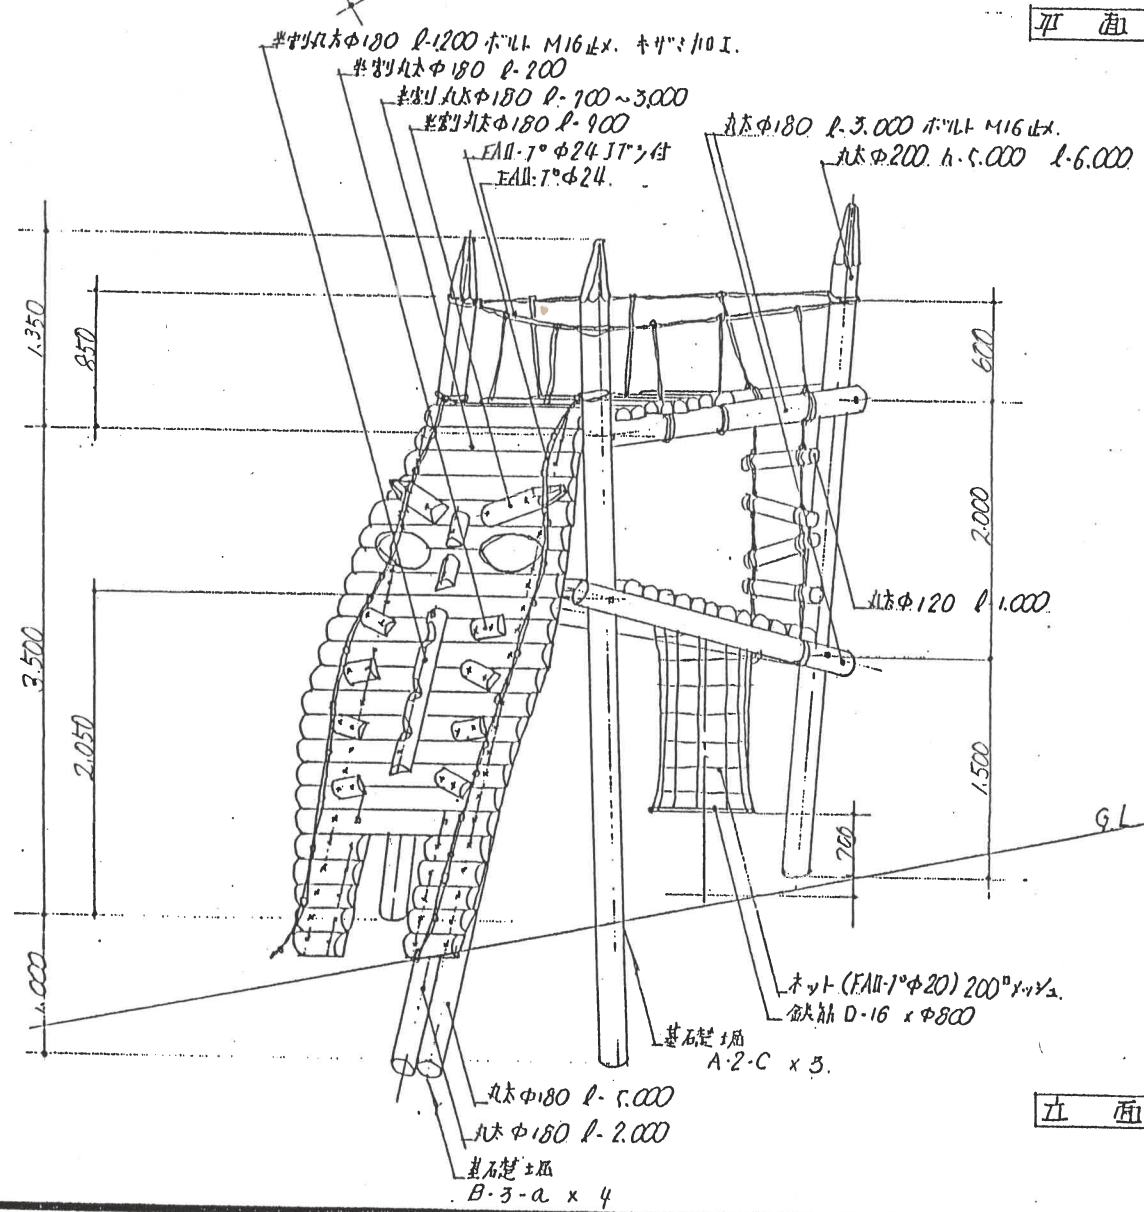


立 面 図

Na	機 目 名 称	縮 尺			
24	仁王の自慢	1/40	5008872		日本フィールドアスレチック協会 ©



補修の要		有		無	
補修部位					
内容					

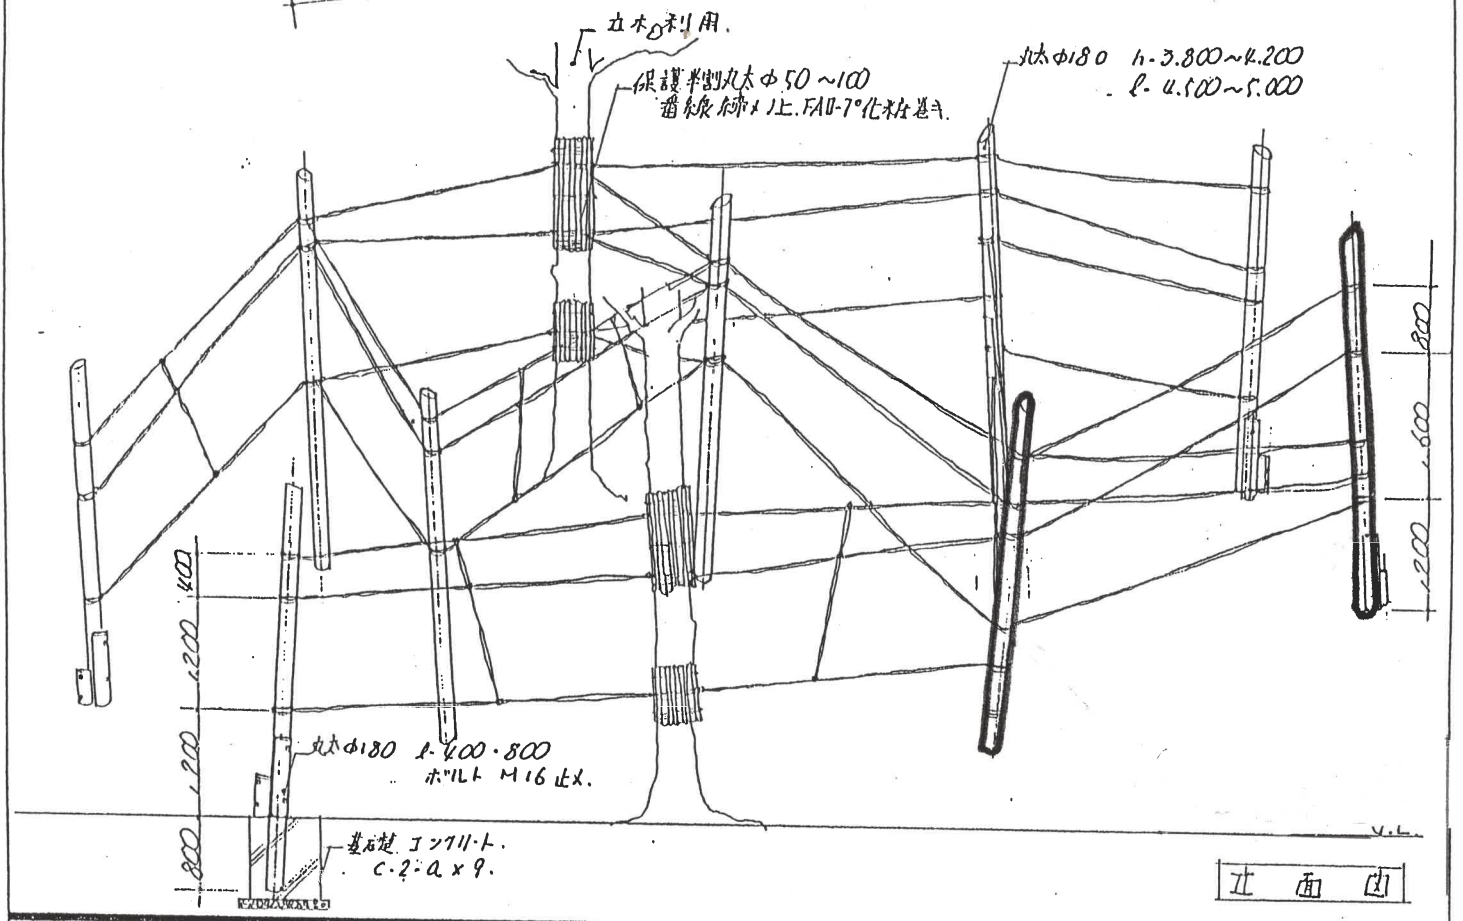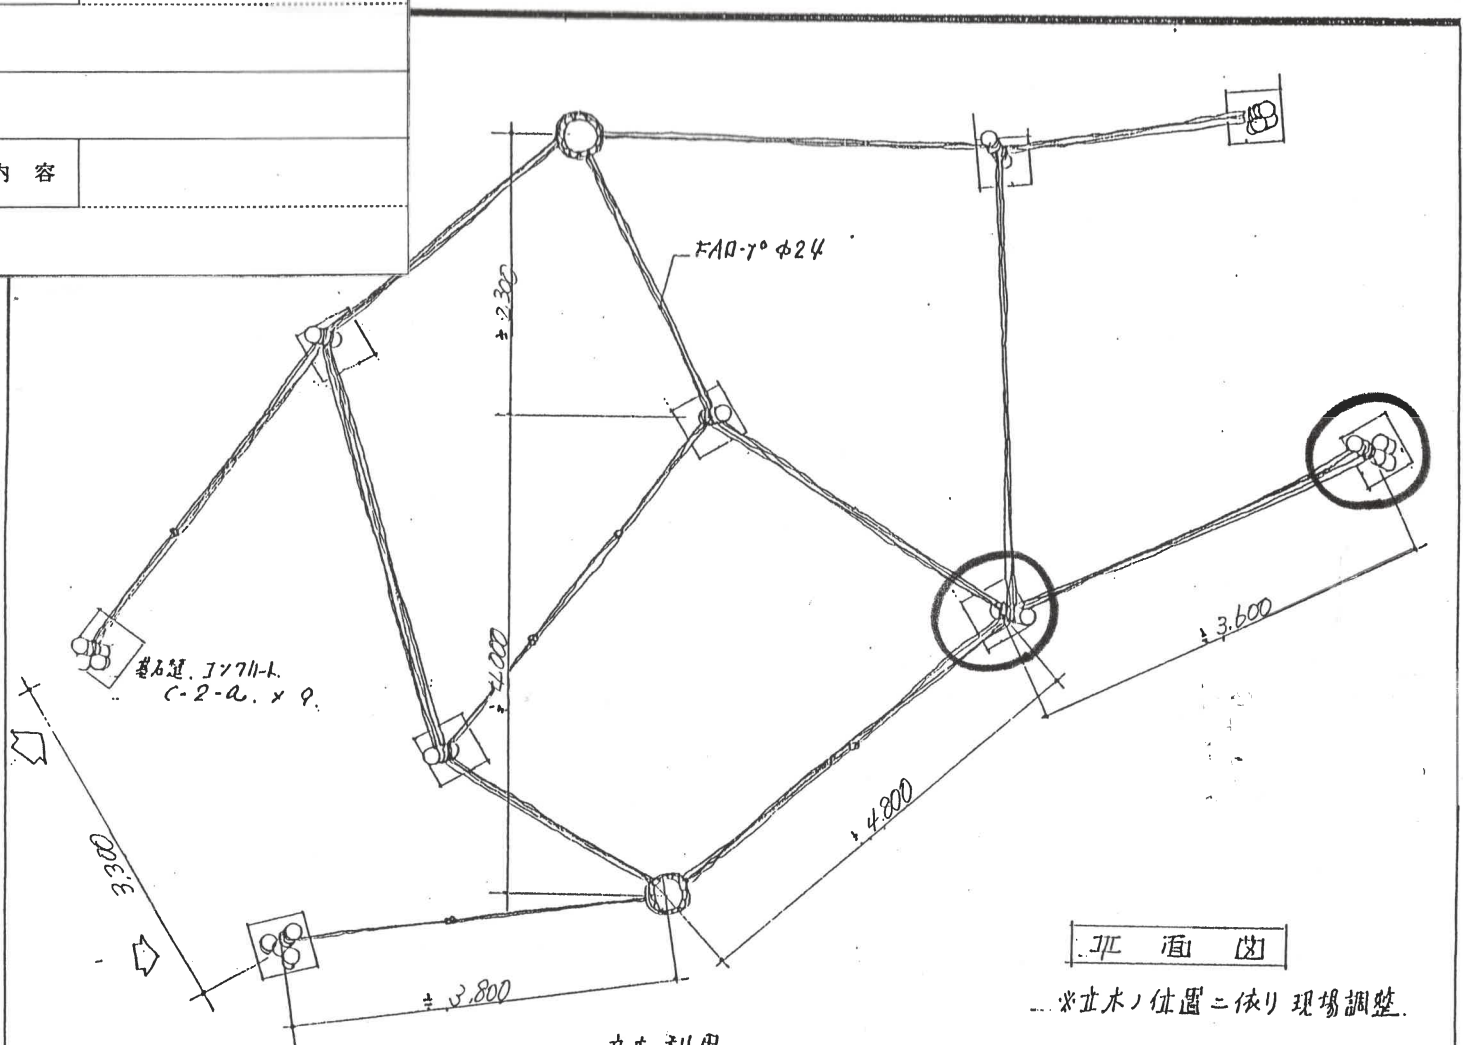

補修の要	有	無
補修部位		
内容		

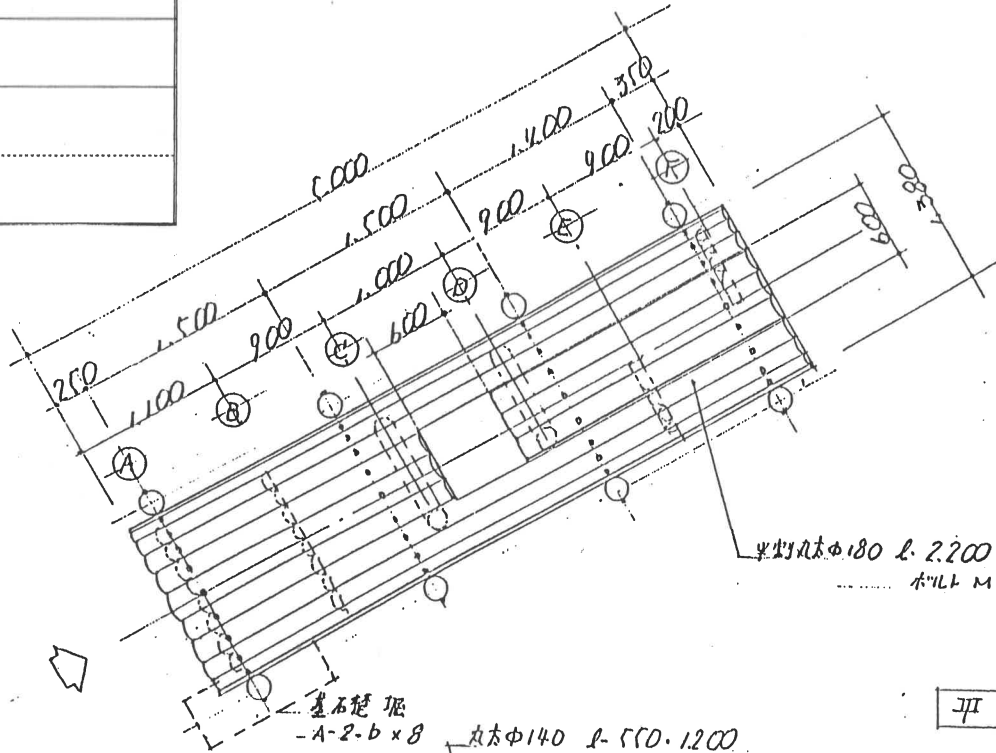


平面図

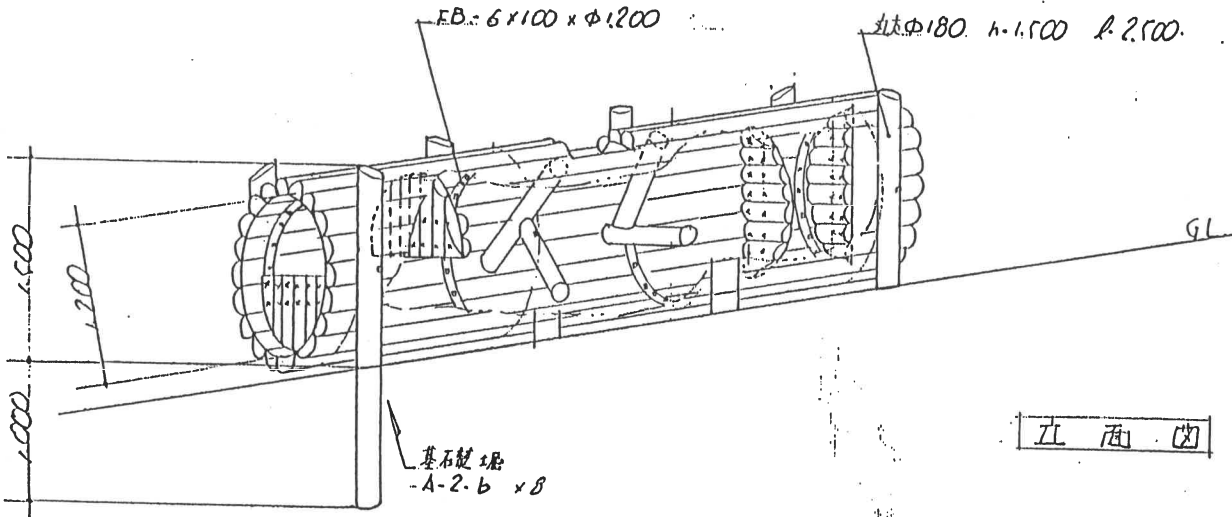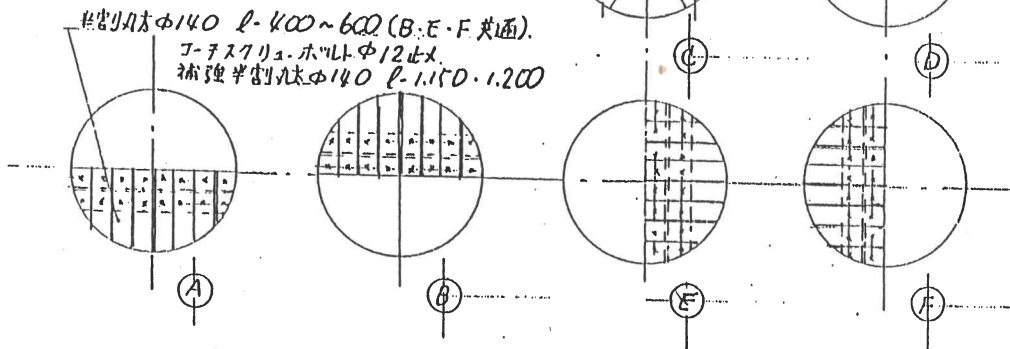

立面図



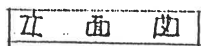


No	機 目 名 称	縮 尺			
27	天竺へ出発	1/40	5008872		日本フィールドアスレチック協会 ㊞


補修の要 有 無

補修部位

内 容

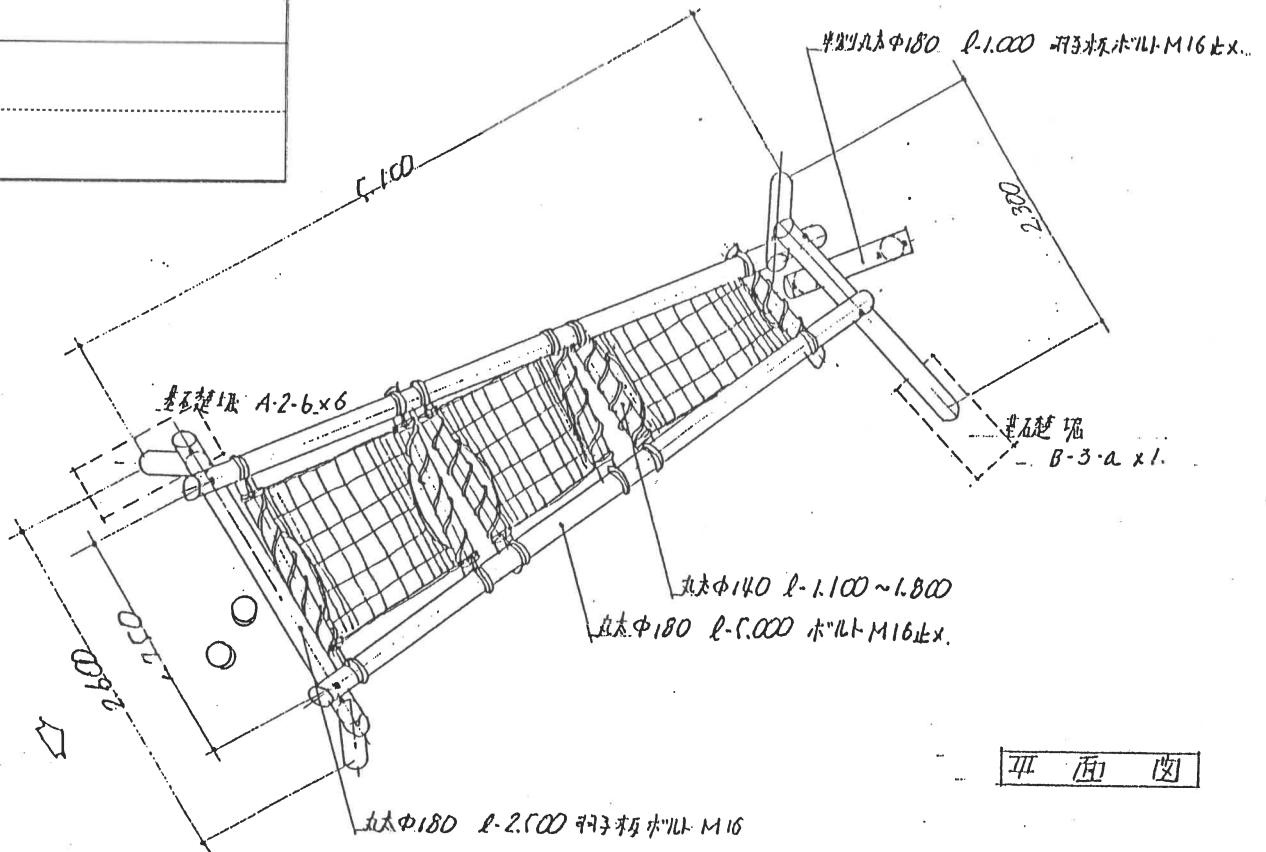

正面図

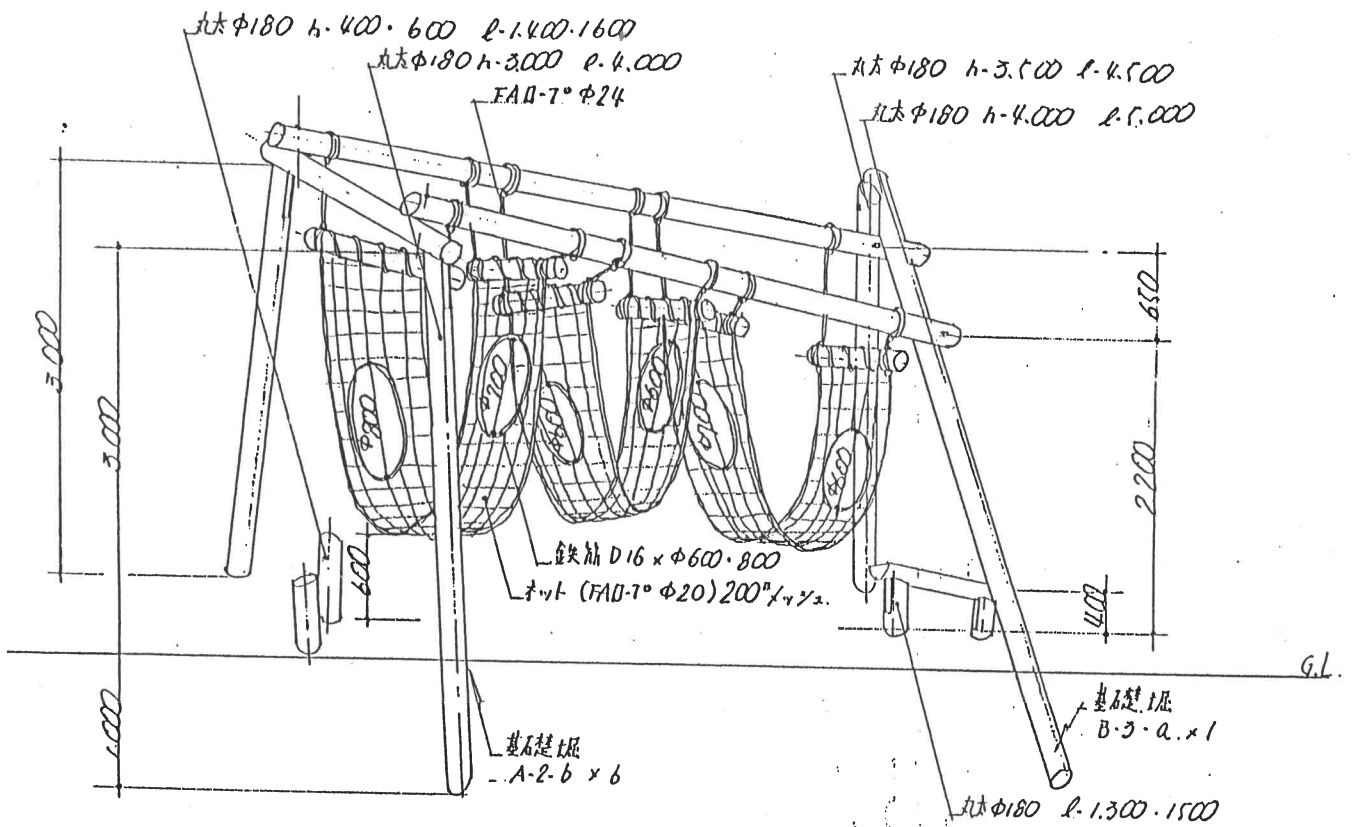

立面図

No	種 目 名 称	縮 尺		
28	荒波突破	1/40	50-08872	日本フィールドアスレチック協会 ©



補 修 の 要 有 無

補修部位

内 容

鋼 J-ボルト 1/2" ボルト 12 止メ

700  
16 止メ

丸太φ180 L-5.000 7/8" ボルト M16 止メ

丸太φ180 L-5.000

丸太φ180 L-5.000  
ボルト M16 止メ

基石礎堀  
A-2-b x 8

補強半割φ180 L1600

木ナ (FAD-T° φ20) 200<sup>2</sup> x 1/2

半割丸太φ180 h-3.000  
L-4.000

半割丸太φ180  
L-3.000  
J-ボルト 1/2" ボルト  
φ12 止メ

丸太φ180 h-4.000 L-5.000

丸太φ180 h-2.000 L-3.000

FAD-T° φ24

丸太φ180 h-2.500 L-3.500

丸太φ180 h-2.000 L-3.000

基石礎堀  
A-2-b x 8

基石礎堀  
A-2-b x 8

基石礎堀  
A-2-b x 8


平面図

立面図


No	種 目 名 称	縮 尺		
2-9	谷 木 た 1	1/40	50-08872	日本フィールドアスレチック協会 ©



補修の要	有	無
補修部位		
内容		

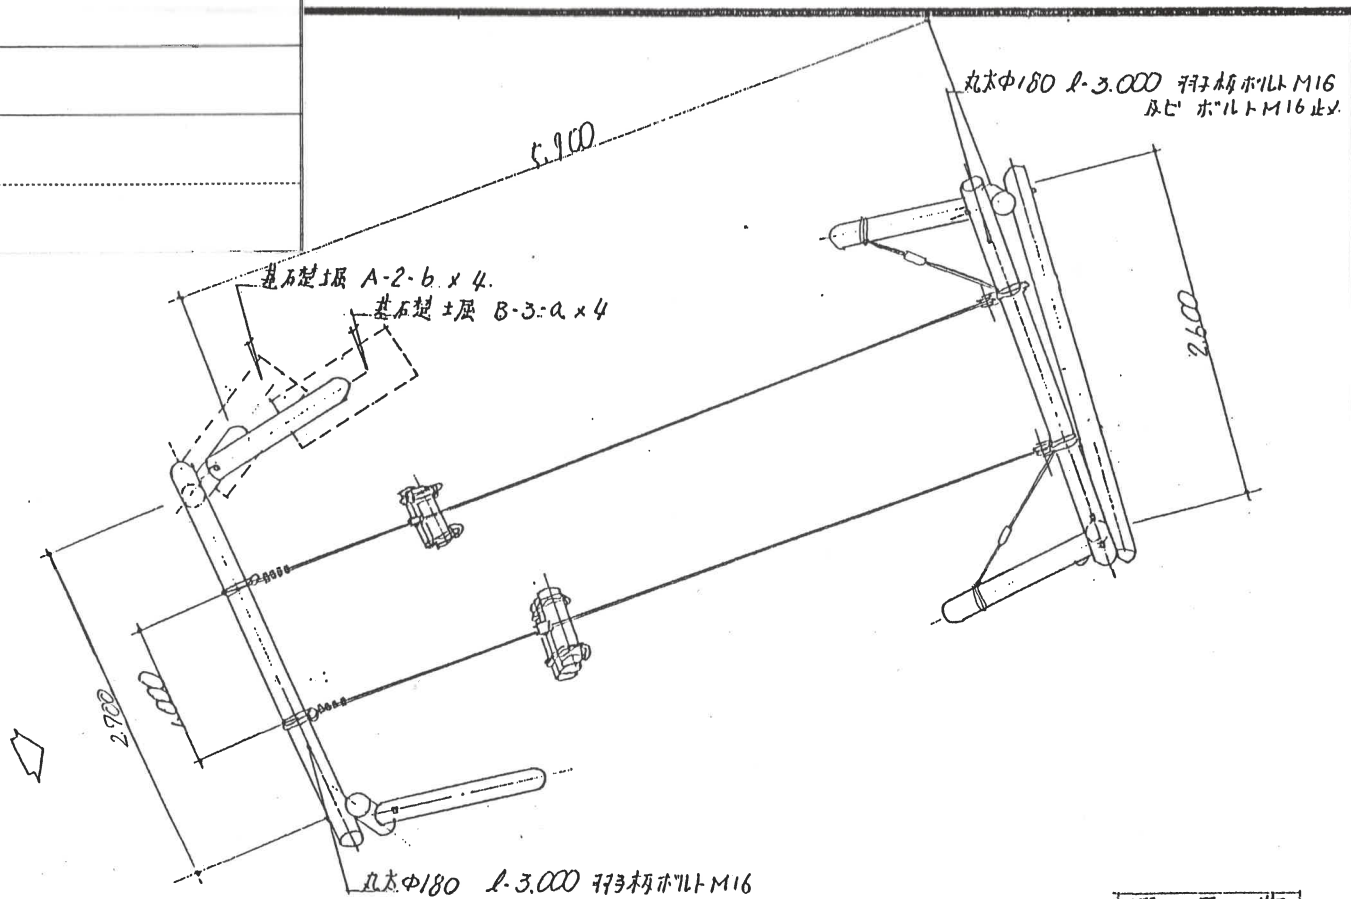


平面図

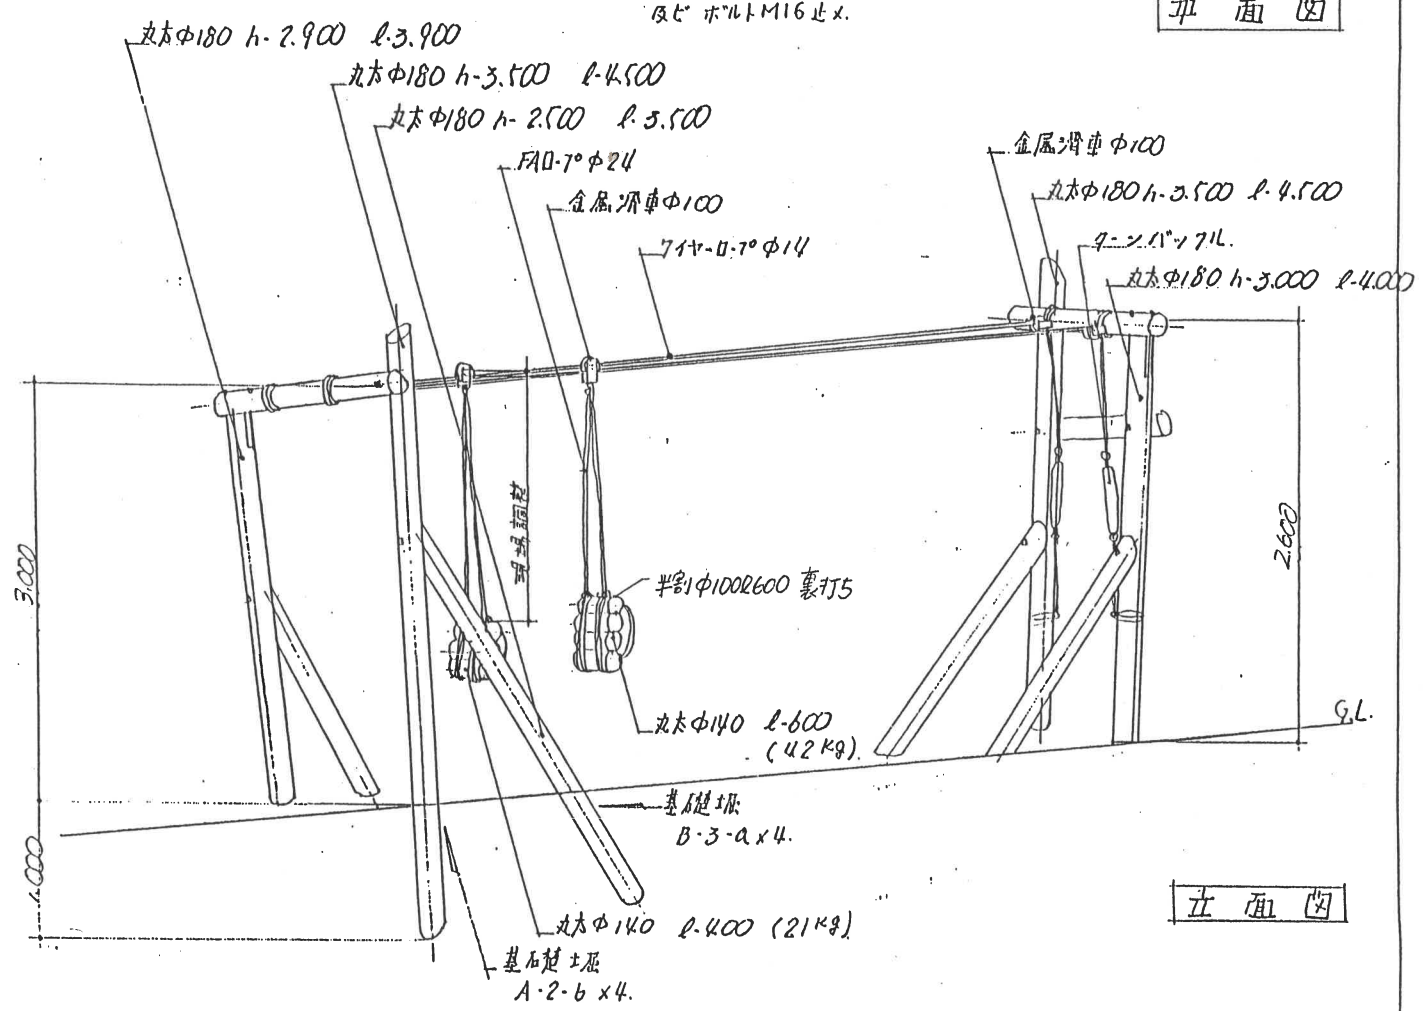


立面図

No	種目名称	縮尺		
30	柴刈り	1/40	50-08872	日本フィールドアスレチック協会 ©


補修の要		有	無
補修部位			
内容			

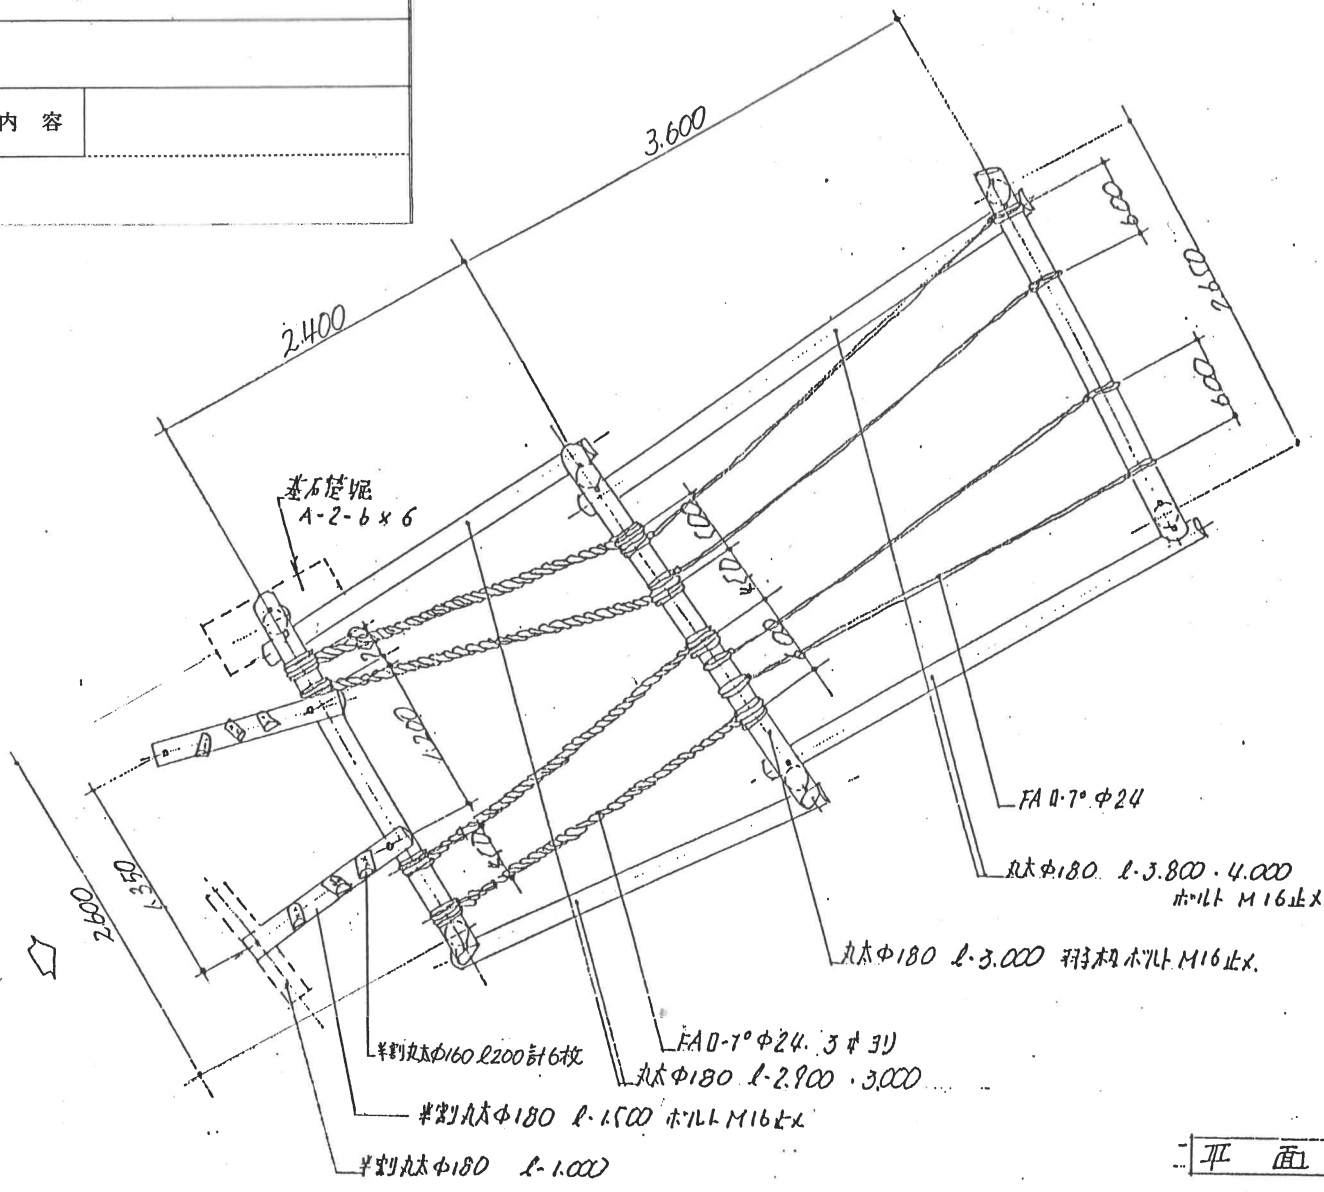


平面図

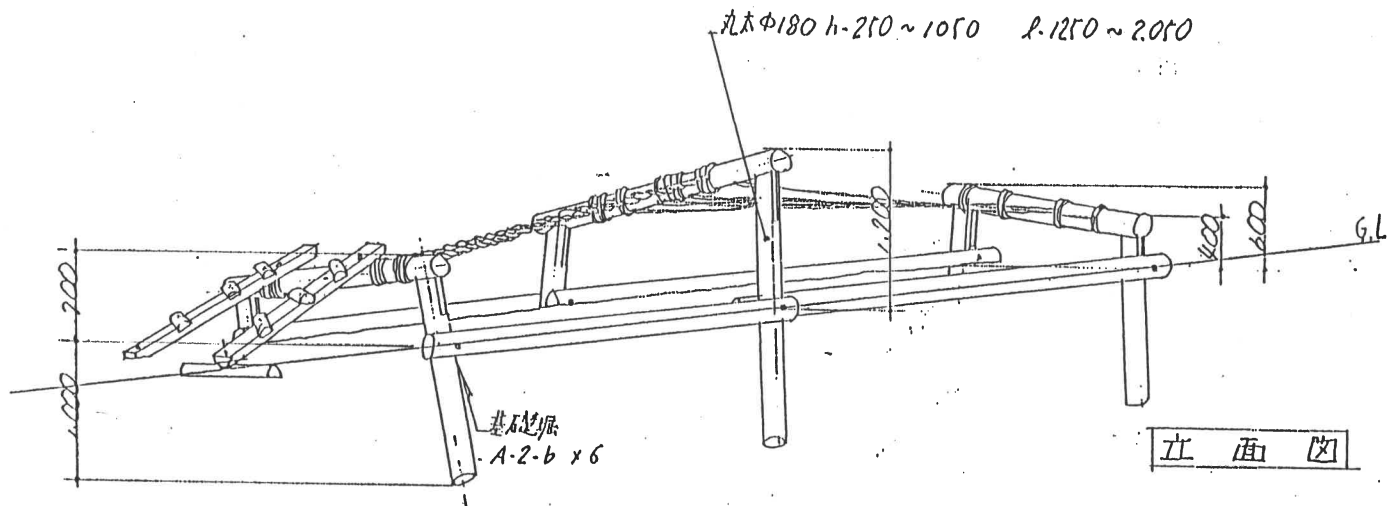

立面図

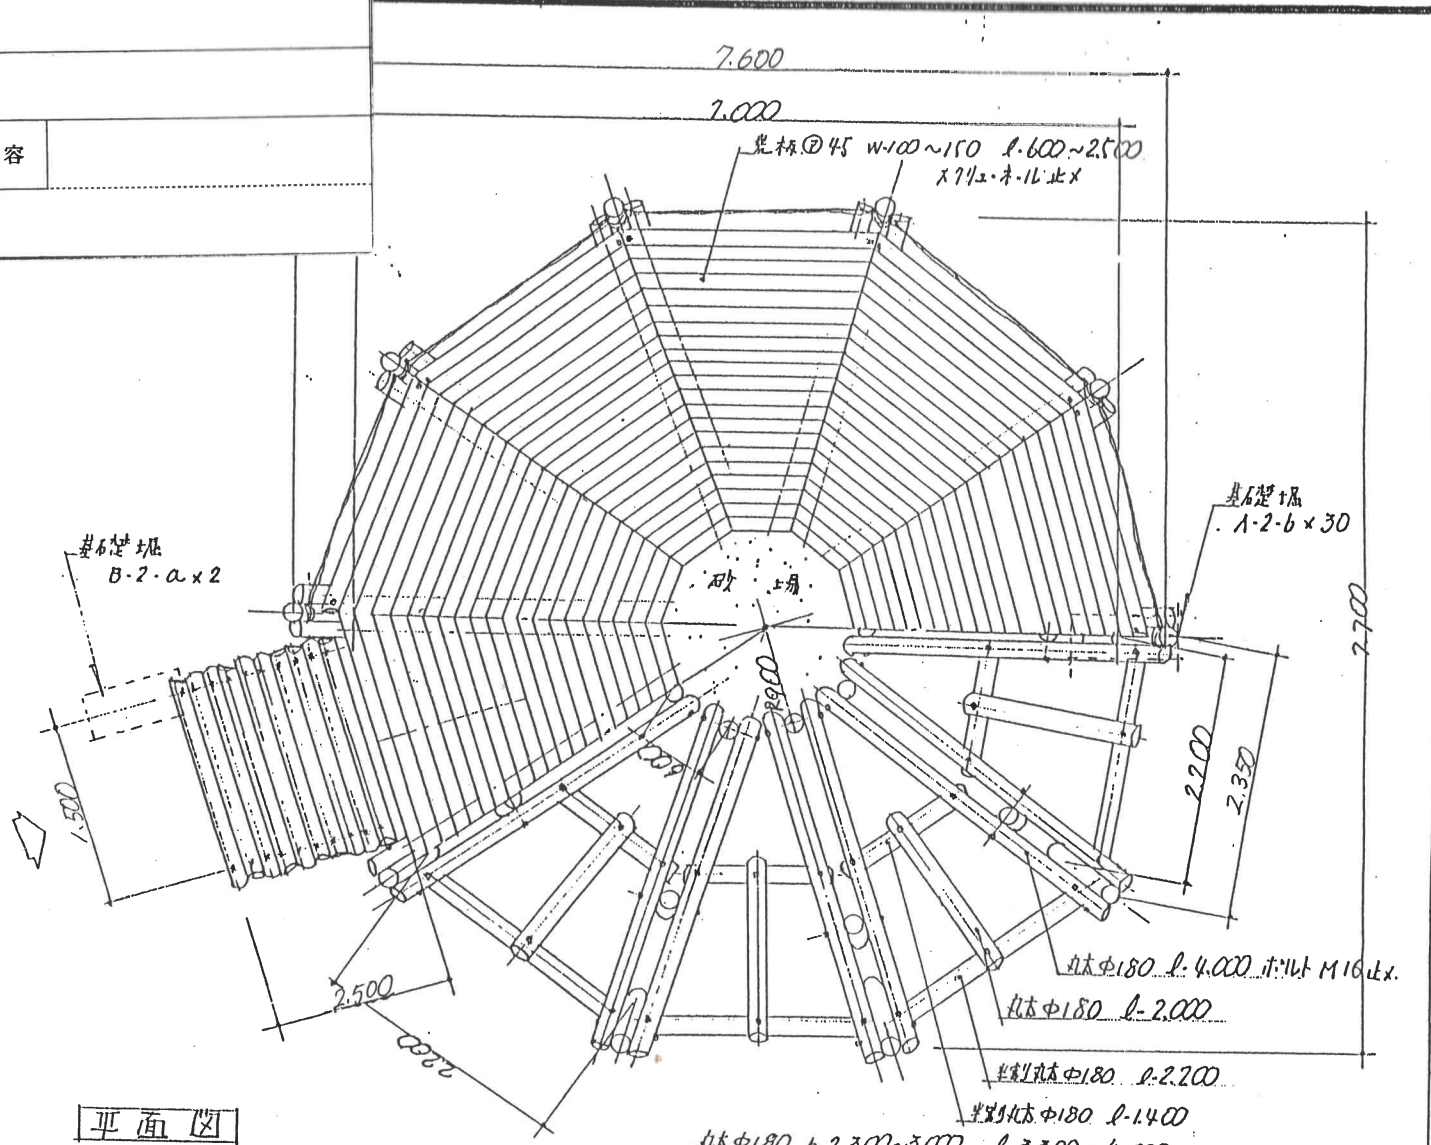

平面図

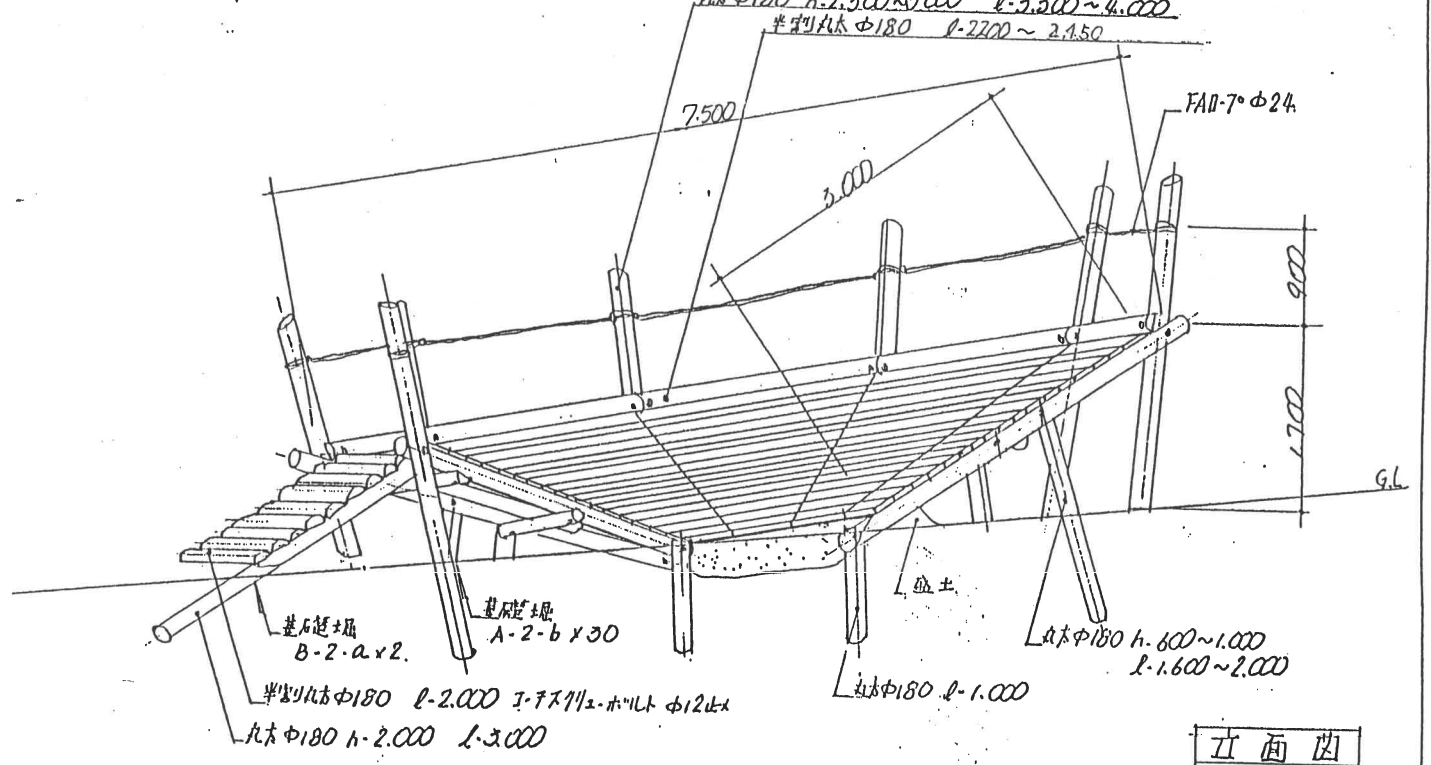


立面図




No	種 目 名 称	縮 尺			
33	にげる か 勝ち	1 / 50	50-08872		日本フィールドアスレチック協会



補	修	の	要	有	無
補修部位					
内 容					

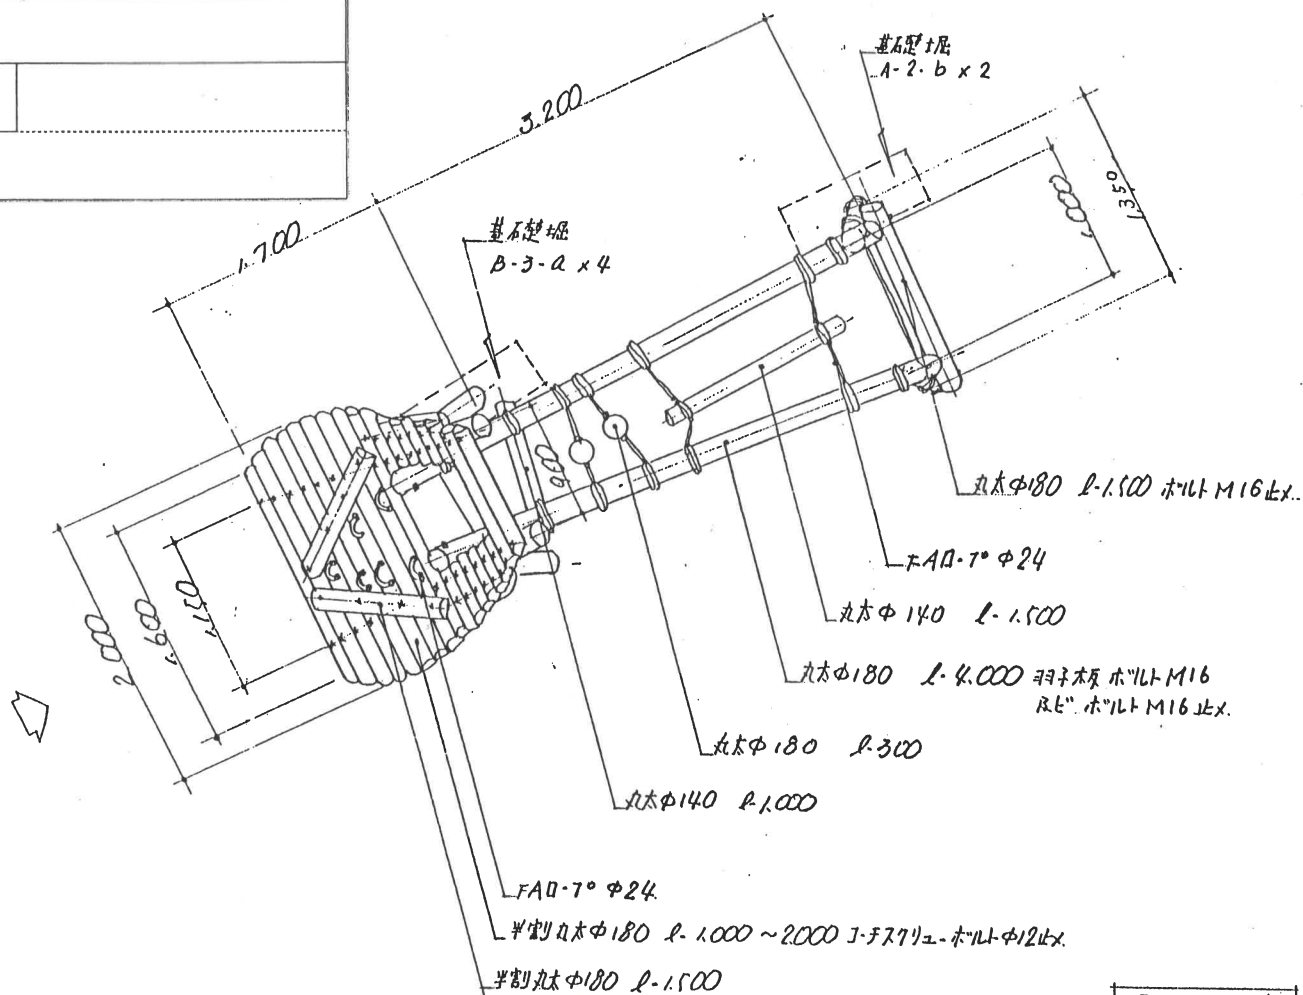


平面圖

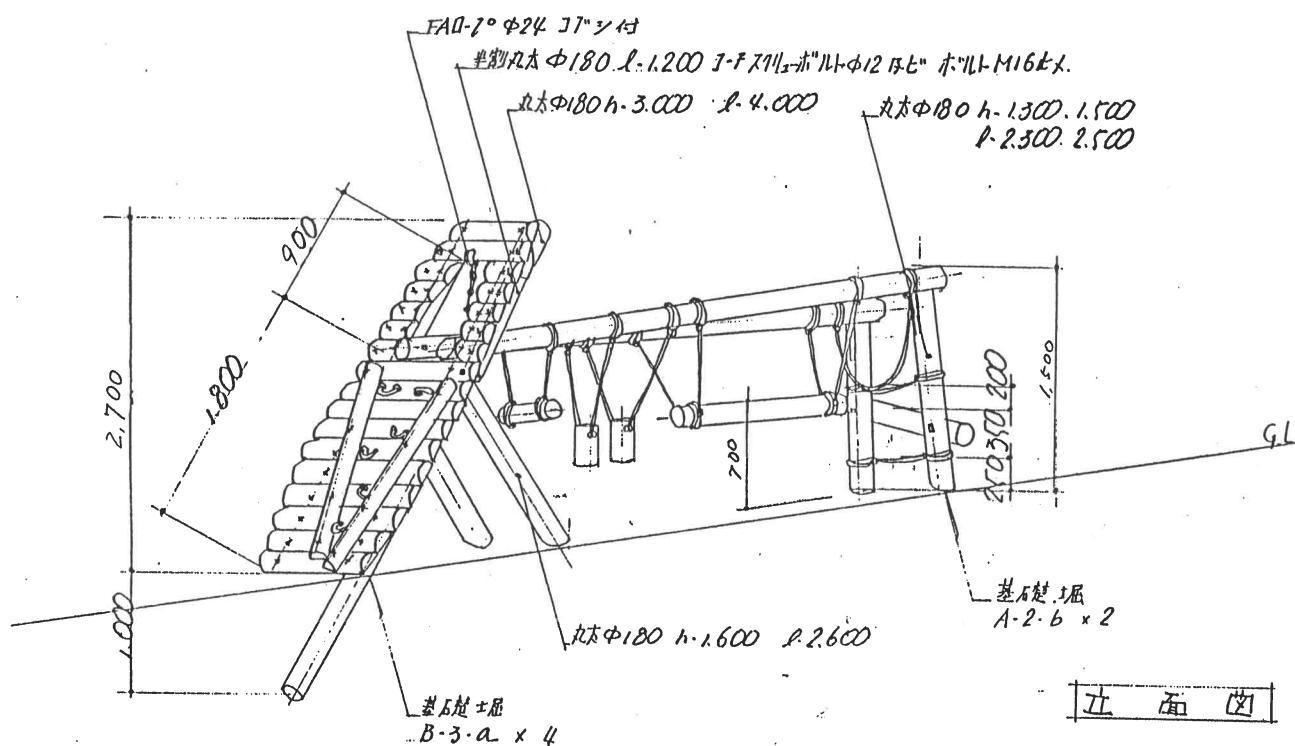


立面图

Na	種 目 名 称	縮 尺			
34	大グタ のぼり	1/40	50-08872		日本フィールドアスレチック協会 ㊞

補修の要	有	無
補修部位		
内容		

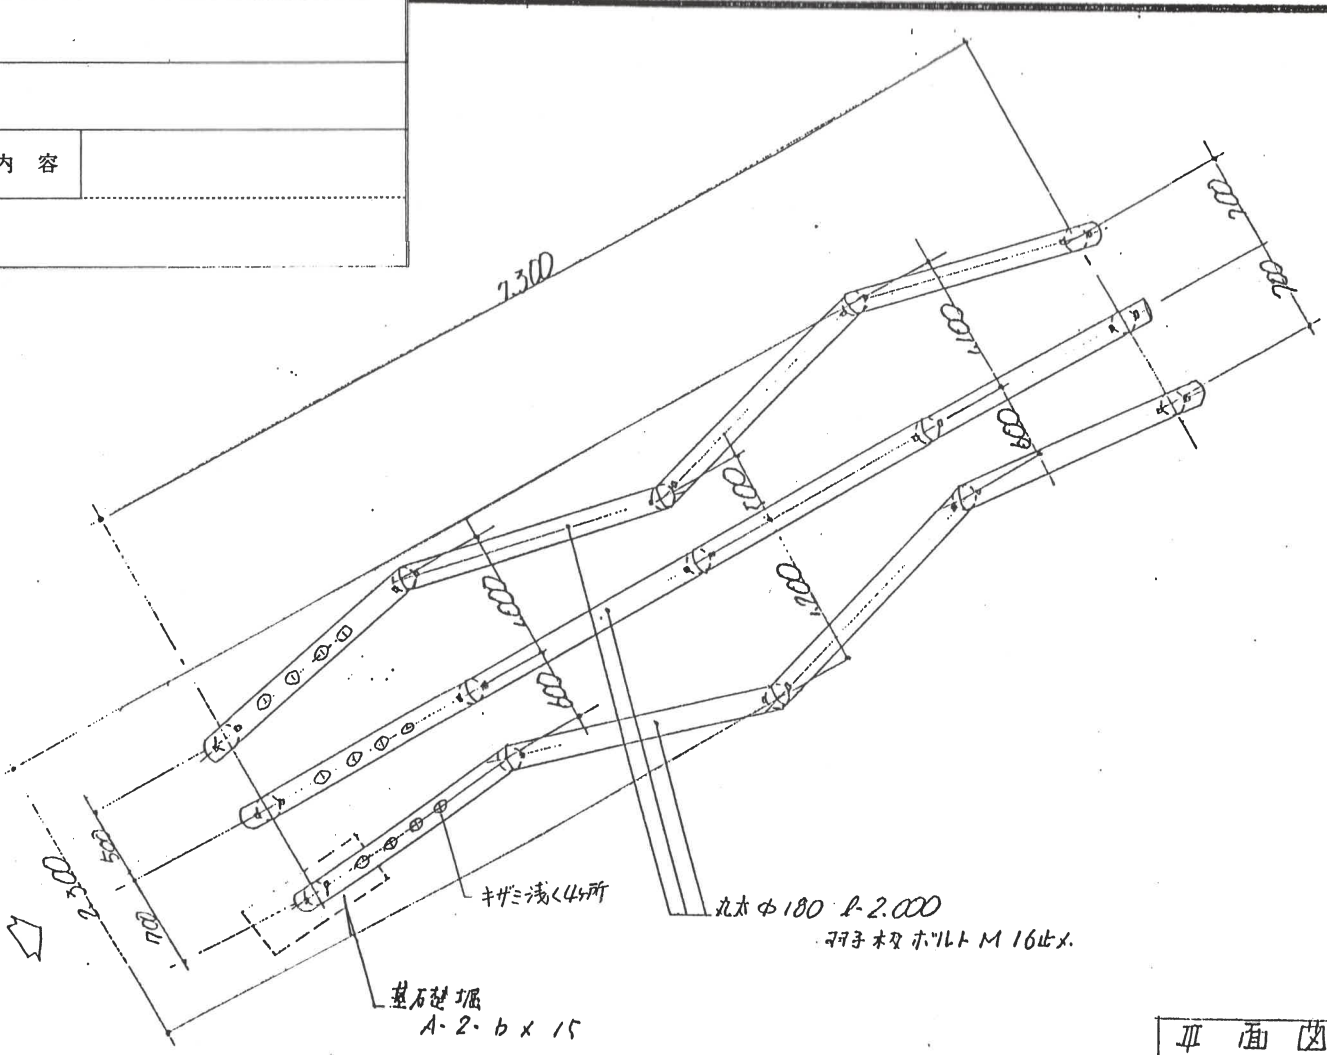

平面図

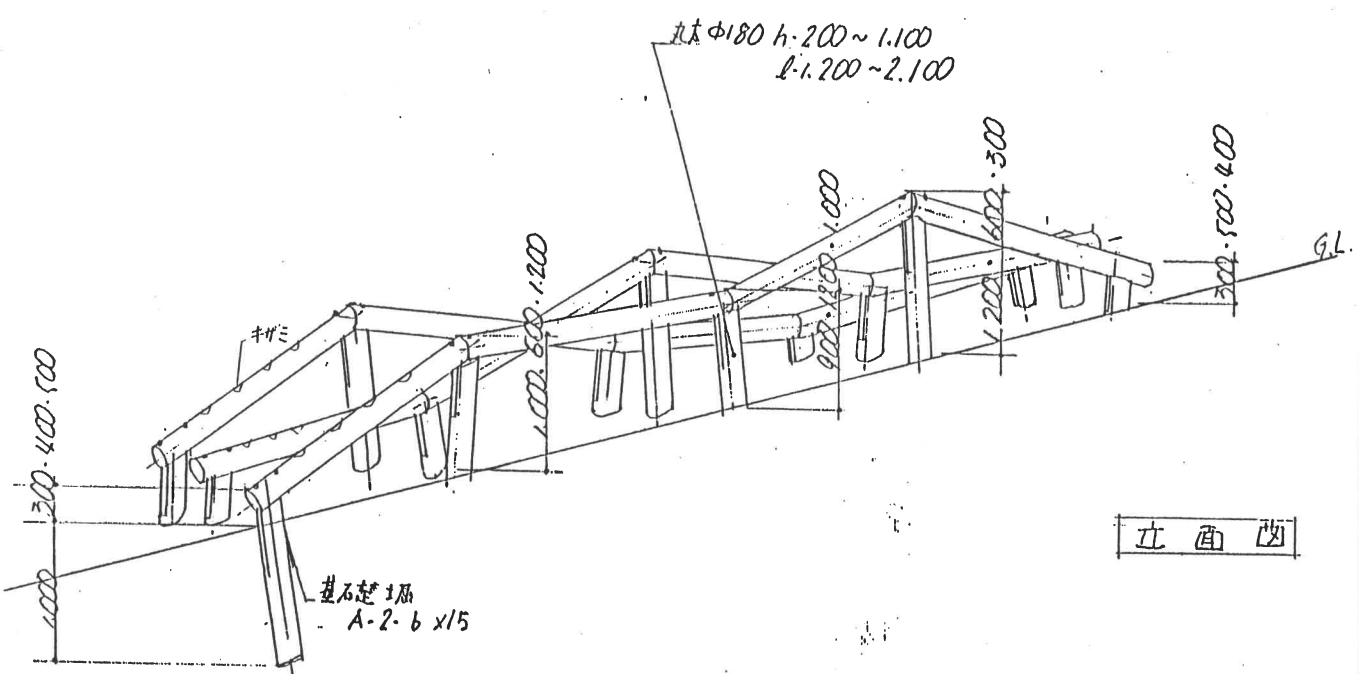


立面図


補 修 の 要 有 無

補修部位

内 容

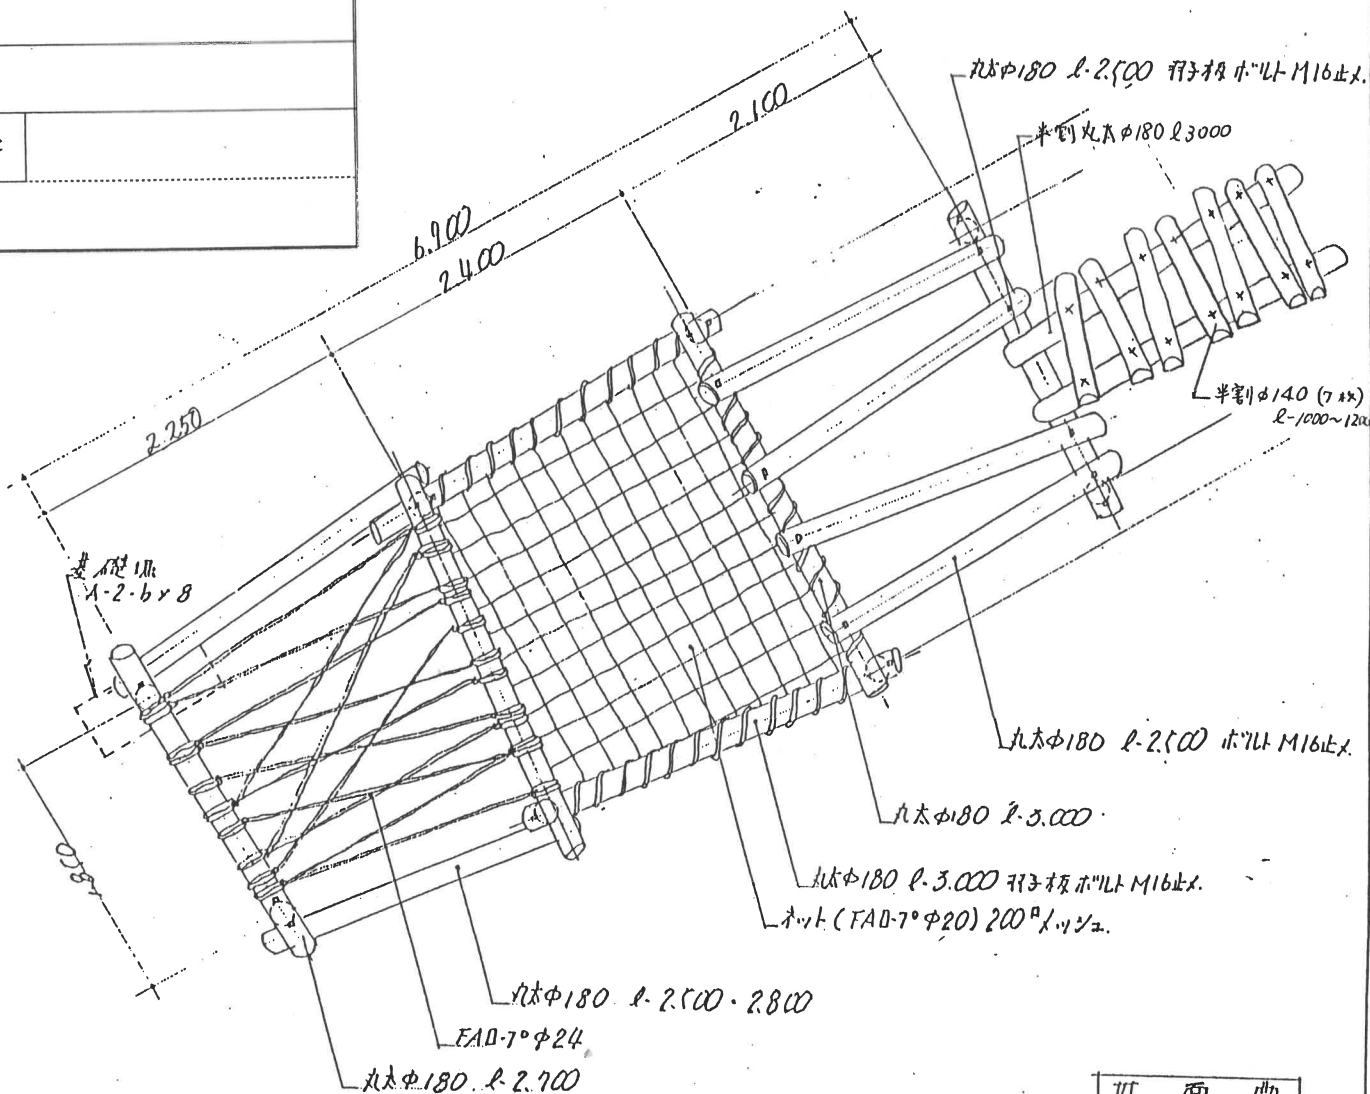

平 面 図

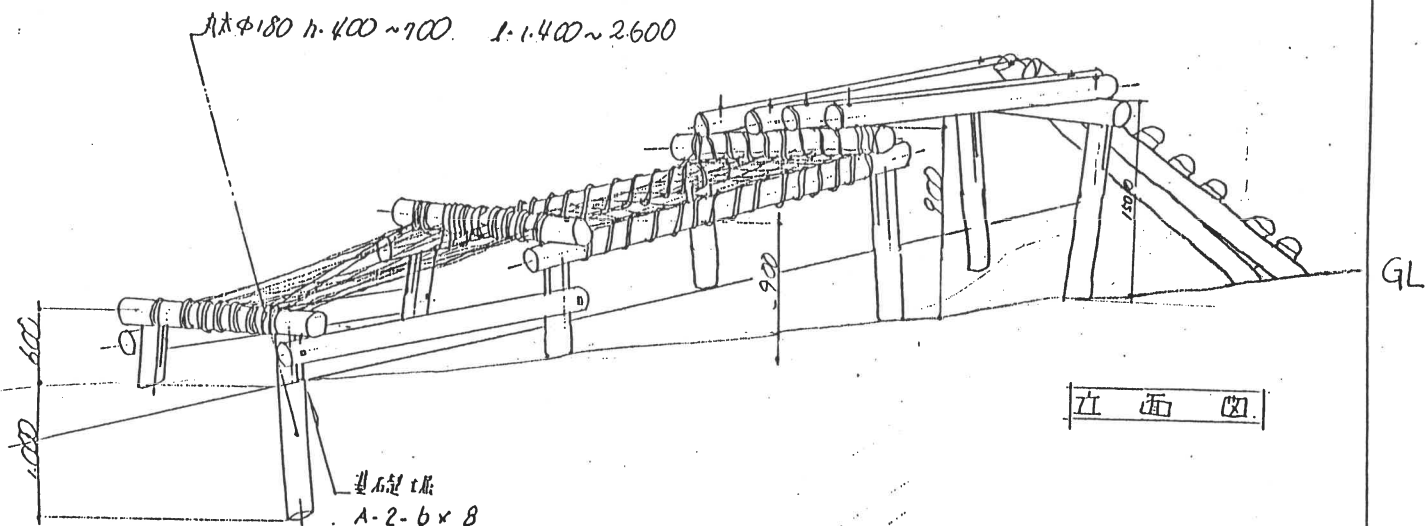



立 面 図

No	機 目 名 称	縮 尺		
36	コロコロころがり	1/40	50-08872	日本フィールドアスレチック協会 ©

補修の要有無


補修部位

内容

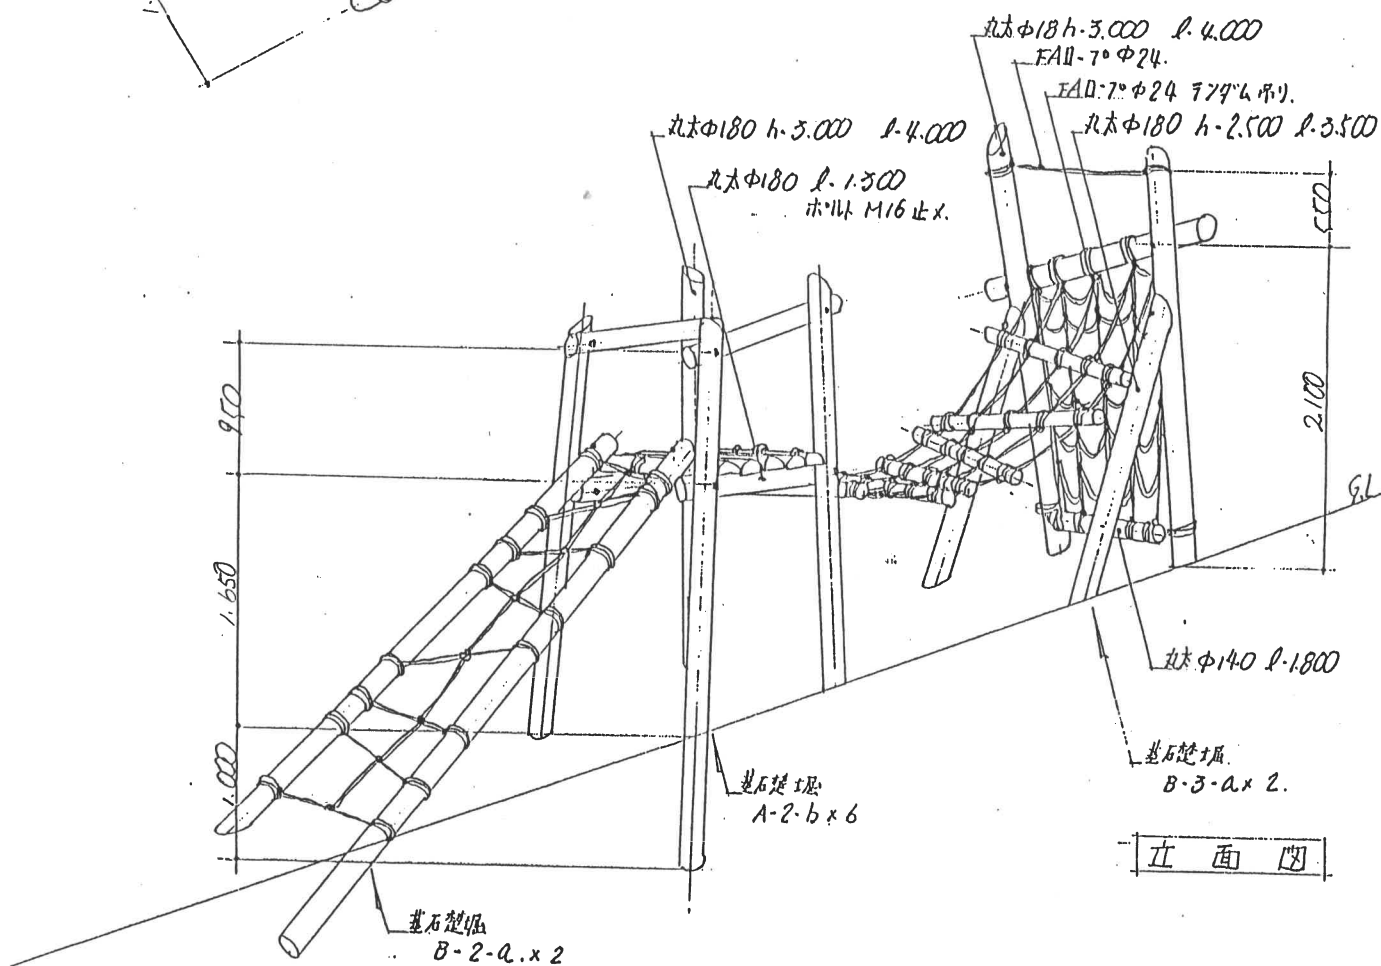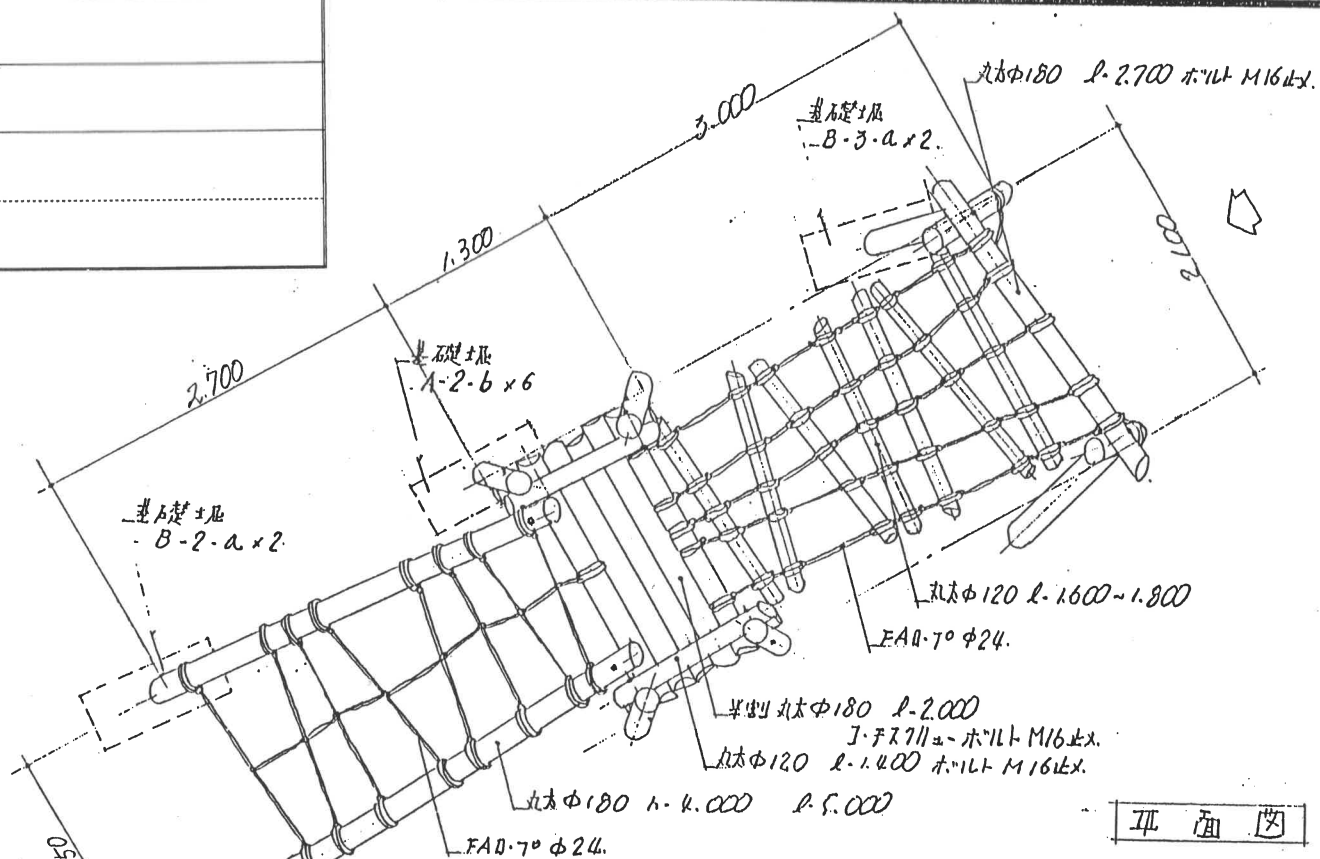




補修の要	有	無
補修部位		
内容		

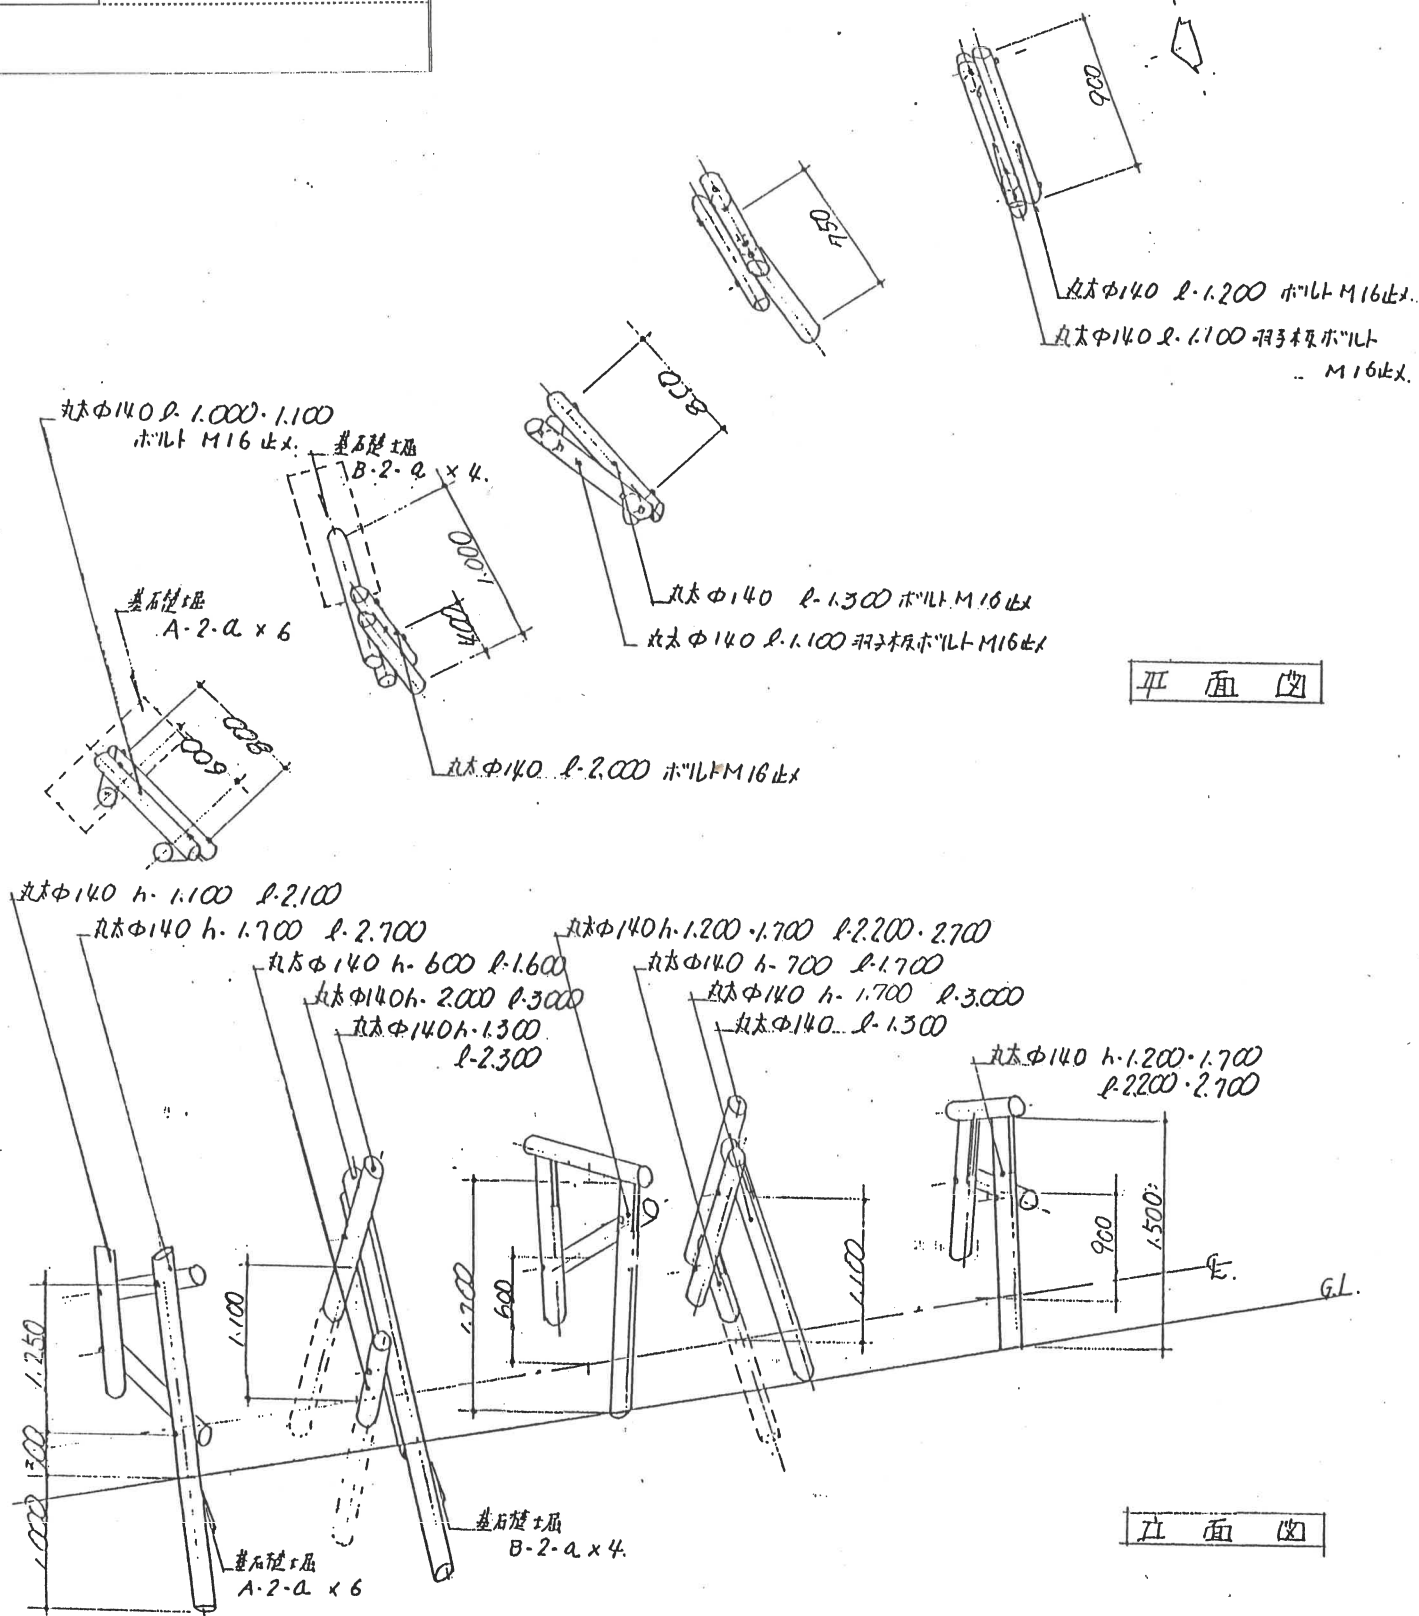


平面図

立面図

補修の要有無			
補修部位			
内容			

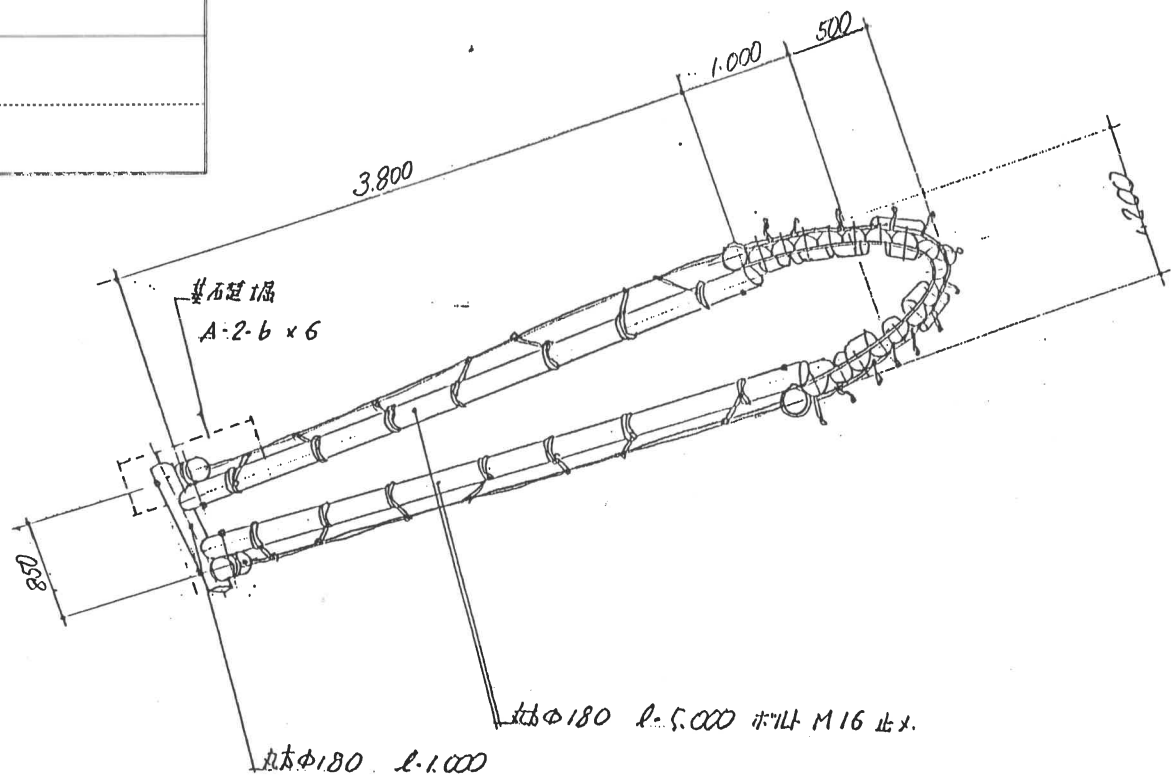

平面図

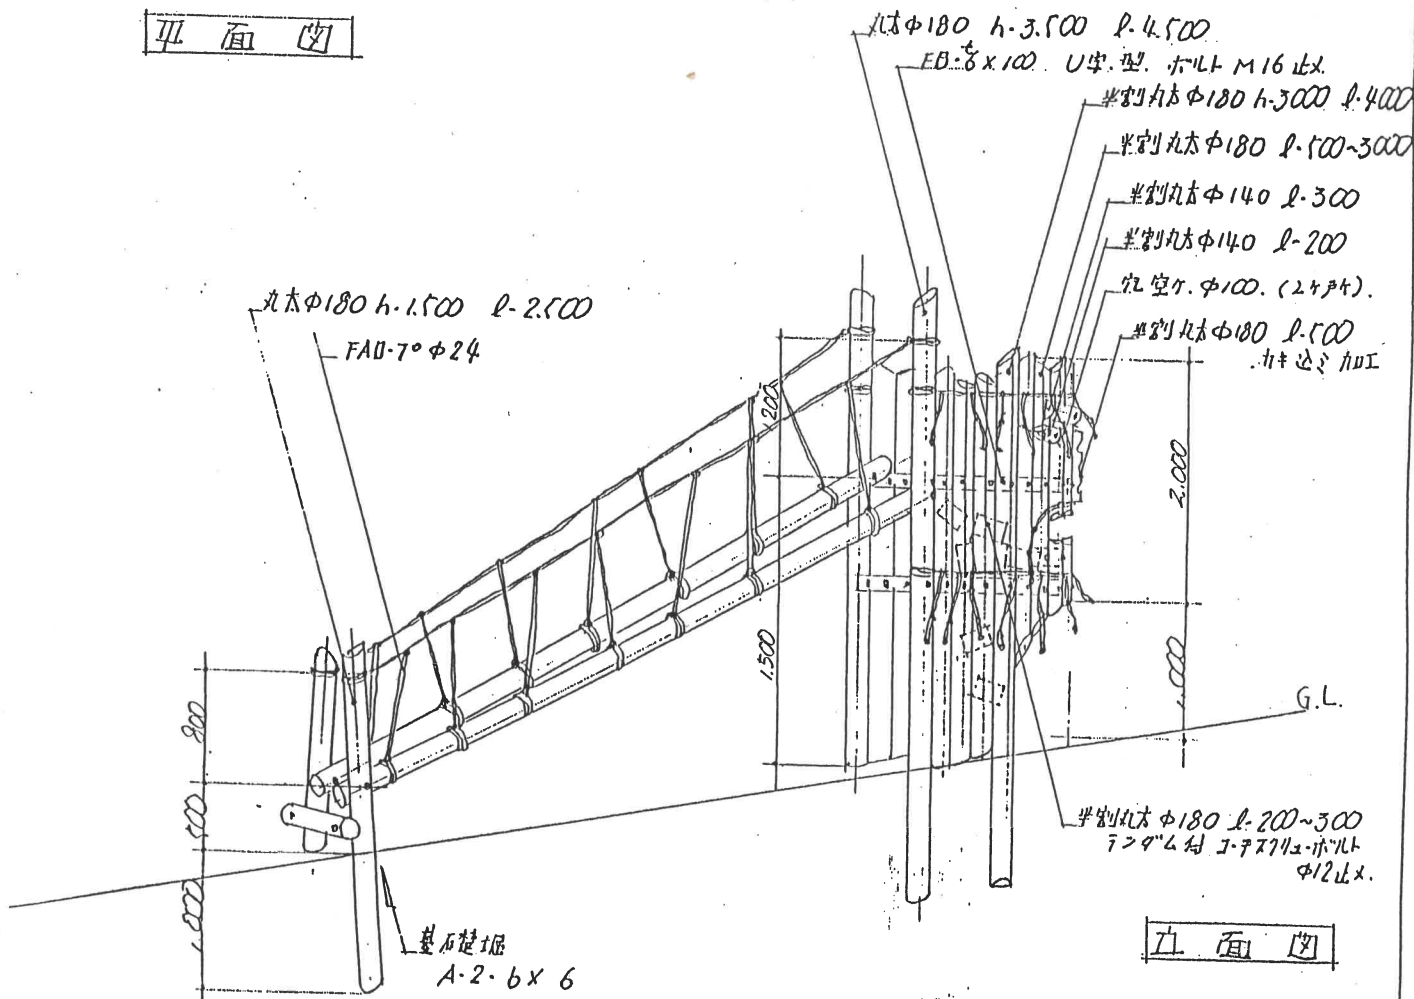

立面図

補修部位	
内 容	

