



開通区間の概要

標準断面図

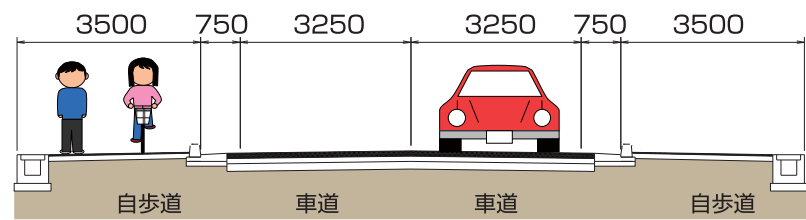


計 画 の 諸 元	
路 線 名	主要地方道 徳島空港線
事 業 箇 所	板野郡松茂町中喜来字前原東 ～北島町太郎八須字宮ノ西
事 業 延 長	L = 1.3km
道 路 区 分	第3種 第2級
設 計 速 度	V = 60km/h
幅 員 構 成	車道3.25m×2 自歩道3.50m×2

平 面 図

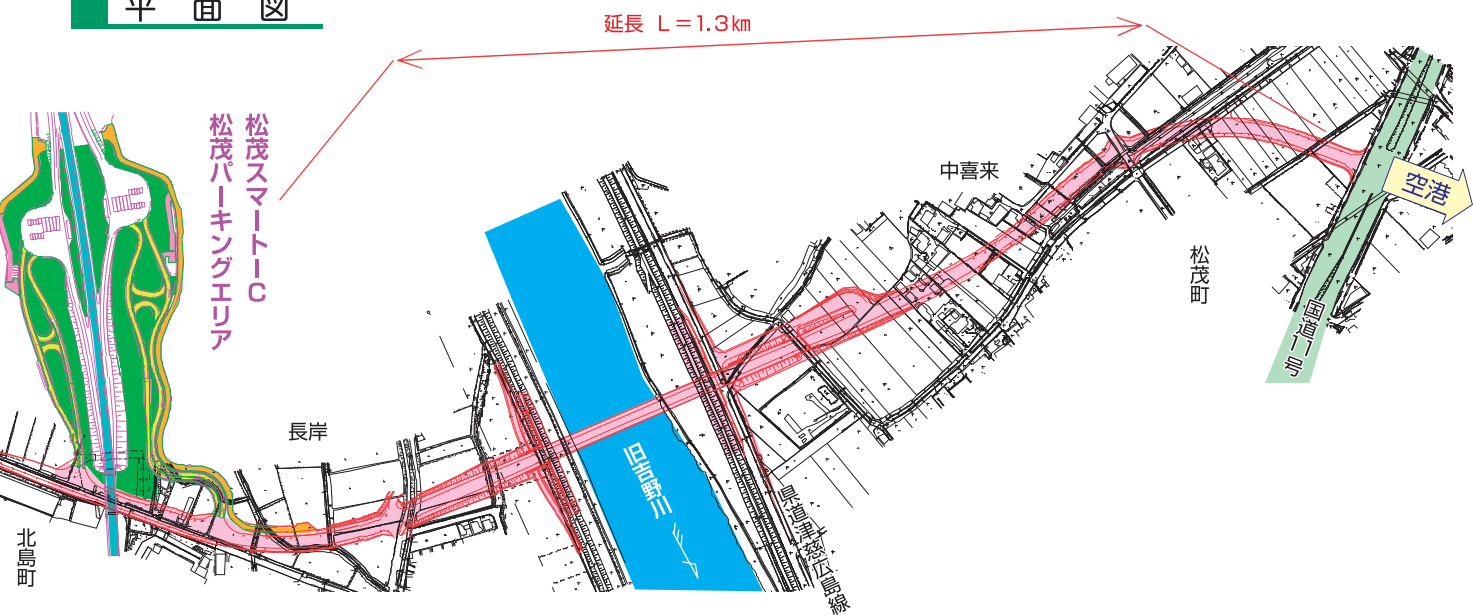

縦 断 図

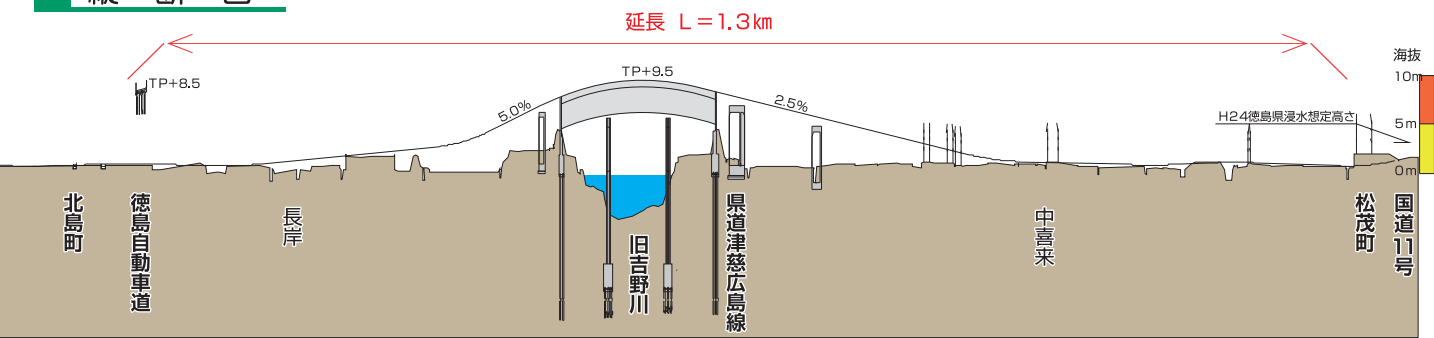

空港インター大橋の概要




橋 梁 諸 元	
橋 名	空港インター大橋
設 計 速 度	V = 60km/h
設 計 荷 重	B活荷重
形 式	鋼3径間連続少数鈹桁橋
橋 長	155.0m
桁 長	154.3m
支 間 長	46.65m + 60.00m + 46.65m
斜 角	90°
縦 断 勾 配	2.5%～5.0%凸型放物線
横 断 勾 配	車道1.5% 自歩道2.0%
橋 台 形 式	逆T式橋台
橋 脚 形 式	張出式橋脚
基 礎 形 式	A1橋台：鋼管杭φ800 A2橋台：鋼管杭φ900 P1・P2橋脚：鋼管杭φ1200



お問い合わせ先

徳島県県土整備部 道路局 道路整備課
 電話 088-621-2550
 〒770-8570 徳島市万代町1-1
 徳島県県土整備部 東部県土整備局＜鳴門＞
 電話 088-684-4570
 〒772-0017 鳴門市撫養町立岩字七枚128

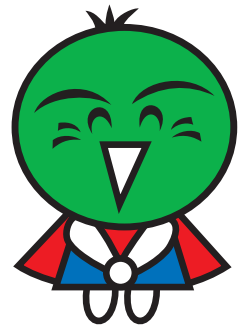

徳島空港線 西延伸事業

～「空」と「陸」との直結～



徳島県 県土整備部

主要地方道 徳島空港線 西延伸事業

事業の概要

主要地方道徳島空港線は、徳島の空の玄関「徳島阿波おどり空港」へのアクセス道路として、本県の観光交流や物流を担う重要な路線です。

徳島空港線・西延伸によって、「徳島阿波おどり空港」と高速道路が直結され、空港へのアクセスが向上することから、利用圏域がさらに広がることになります。

これにより、「ヒト・モノ」の流れが活性化し、産業や地域の振興、県勢のさらなる発展に大きく寄与するものと期待されます。

期待される整備効果

○徳島阿波おどり空港へのアクセス向上
(定時性、確実性の向上により利用者増加)



○津波災害等による避難・復旧を支援
(災害に強い高速道路に直結)



○観光地へのアクセス向上
(県内外からの観光客の増加)



○広域交通ネットワークのエリア拡大
(空港を核とした交流・物流の活性化)




松茂スマートIC

対象車種 ETC搭載車を搭載した全車種 (但し車長12m以下)

対象車種 24時間利用可能

利用形態 上下線とも乗り降りが可能

※スマートIC…
高速道路の本線やサービスエリア、
パーキングエリア、バスストップから乗り降りが
できるように設置されているETC車専用の
インターチェンジで、ETCカードとETC車載器を
搭載した車両のみが利用可能

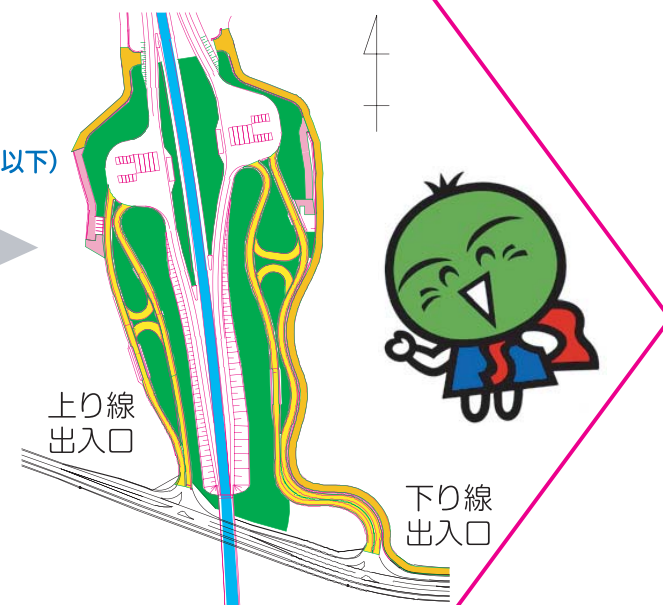

～「空」と「陸」との直結で「新たな時代の幕開け！」～

