登記年月日： 平成21年1月9日

地積測量図

地番	27－1、27－3
土地の所在	吉野川市鴨島町鴨島字殿郷

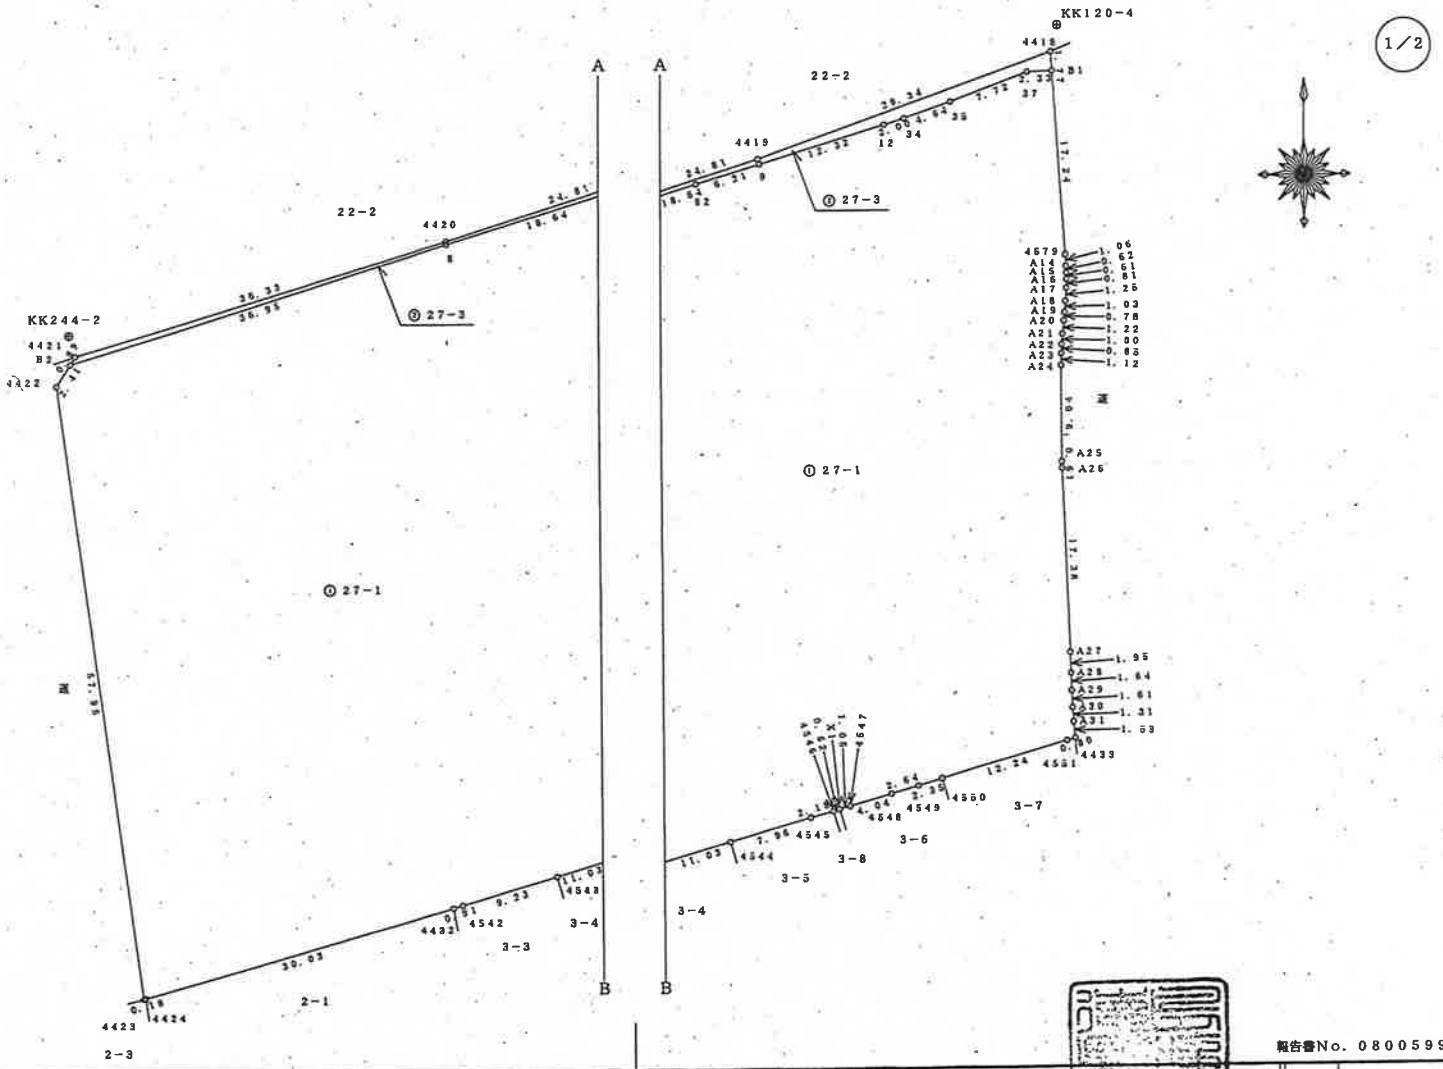

報告書No. 0800599

作成者	社団法人　徳島県公共嘱託登記土地家屋調査士協会 土地家屋調査士　社員　井上　吉幸　（平成20年12月22日作成）

徳島県土地家屋調査士会

申請人	徳島県知事 飯泉嘉門	縮尺	1／500

21.6.11

申請番号： 43-2　　(1/2)

登記年月日： 平成21年1月9日

地　番	27－1、27－3
土地の所在	吉野川市鴨島町鴨島字殿郷

地積測量図

2／2

～ 境 界 点 ～

引照点	境界点	距　離
KK120-4	B2	92.51
KK120-4	4422	94.42
KK120-4	4423	121.16
KK120-4	4424	121.01
KK120-4	4432	97.03
KK120-4	4542	96.35
KK120-4	4543	89.70
KK120-4	4544	82.41
KK120-4	4545	77.71
KK120-4	4546	76.52
KK120-4	X1	76.19
KK120-4	4547	75.63
KK120-4	4548	73.61
KK120-4	4549	72.37
KK120-4	4550	71.33
KK120-4	4551	67.03
KK120-4	4433	66.81
KK120-4	A31	65.29
KK120-4	A30	62.98
KK120-4	A29	62.37
KK120-4	A28	60.74
KK120-4	A27	58.78
KK120-4	A26	41.41
KK120-4	A25	40.80
KK120-4	A24	31.77
KK120-4	A23	30.64
KK120-4	A22	29.79
KK120-4	A21	28.80
KK120-4	A20	27.59
KK120-4	A19	26.81
KK120-4	A18	25.78
KK120-4	A17	24.54
KK120-4	A16	23.73
KK120-4	A15	23.11
KK120-4	A14	22.49
KK120-4	4579	21.43
KK120-4	B1	4.24
KK120-4	37	5.15
KK120-4	35	12.26
KK120-4	34	16.77
KK120-4	12	18.73
KK120-4	9	30.87
KK120-4	B2	37.04
KK120-4	8	55.60
KK120-4	4418	2.52
KK120-4	4419	30.81
KK120-4	4420	55.53
KK120-4	4421	91.81

引照点	境界点	距　離
KK244-2	B2	2.73
KK244-2	4422	4.90
KK244-2	4423	62.57
KK244-2	4424	62.50
KK244-2	4432	64.68
KK244-2	4542	64.96
KK244-2	4543	68.37
KK244-2	4544	73.78
KK244-2	4545	78.42
KK244-2	4546	79.79
KK244-2	X1	80.18
KK244-2	4547	80.85
KK244-2	4548	83.53
KK244-2	4549	85.33
KK244-2	4550	86.97
KK244-2	4551	95.98
KK244-2	4433	96.59
KK244-2	A31	96.87
KK244-2	A30	95.29
KK244-2	A29	94.63
KK244-2	A28	94.01
KK244-2	A27	93.30
KK244-2	A26	88.57
KK244-2	A25	88.46
KK244-2	A24	87.65
KK244-2	A23	87.63
KK244-2	A22	87.66
KK244-2	A21	87.73
KK244-2	A20	87.87
KK244-2	A19	87.95
KK244-2	A18	88.05
KK244-2	A17	88.17
KK244-2	A16	88.22
KK244-2	A15	88.24
KK244-2	A14	88.25
KK244-2	4579	88.27
KK244-2	B1	90.06
KK244-2	37	87.79
KK244-2	35	80.11
KK244-2	34	75.48
KK244-2	12	73.48
KK244-2	9	61.17
KK244-2	B2	54.96
KK244-2	8	36.35
KK244-2	4418	90.43
KK244-2	4419	61.15
KK244-2	4420	36.38
KK244-2	4421	2.06

4419、4420、4432、4433・・・国調金属標
4418、4421、4422、4423、4424、4542、4543、4544、4545、
4546、4547、4548、4549、4550、4551、4579・・・国調金属鋲
X1・・・金属鋲　B1・・・刻印

～ 準 拠 点 ～

点　名	X座標	Y座標	明示方法
KK120-4	118444.469	79207.108	真 北 系
KK244-2	118410.205	79119.829	真 北 系

求積表

地　番	① 27-1			
NO	Xn	Yn	Xn・(Yn+1-Yn-1)	距　離
B2	118413.481	79119.944	-4331091.481056	2.41
4422	118411.452	79118.552	773818.838820	57.95
4423	118354.038	79126.479	946832.304000	0.18
4424	118354.083	79126.652	3439369.651980	30.03
4432	118382.272	79155.539	3522934.663808	0.91
4542	118382.530	79156.416	1151788.779430	9.23
4543	118385.127	79165.270	2301609.894515	11.03
4544	118388.212	79175.861	2158089.241184	7.96
4545	118370.436	79183.502	1152928.046640	2.18
4546	118371.037	79185.601	319128.315752	0.62
X1	118371.269	79186.198	189985.790445	1.05
4547	118371.500	79187.206	-578363.149000	4.04
4548	118372.625	79191.084	759478.762000	2.64
4549	118373.364	79193.622	567837.027108	2.35
4550	118374.025	79195.881	1458538.464275	12.74
4551	118377.444	79207.633	1483440.731212	0.80
4433	118377.689	79208.404	75051.442146	1.53
A31	118379.192	79208.247	-27345.593352	1.37
A30	118380.494	79208.173	-19414.401016	1.61
A29	118382.103	79208.103	-14205.852360	1.64
A28	118383.739	79208.053	-12548.678334	1.95
A27	118385.692	79207.997	-75411.685804	17.38
A26	118403.066	79197.416	-71041.836000	0.61
A25	118403.666	79207.297	-1302.440316	9.04
A24	118412.705	79207.405	3788.208560	1.12
A23	118413.829	79207.429	8525.795688	0.85
A22	118414.678	79207.477	15157.078784	1.00
A21	118415.675	79207.557	26248.279850	1.22
A20	118416.896	79207.699	34630.713120	0.78
A19	118417.669	79207.765	17525.815012	1.03
A18	118418.699	79207.847	18710.154442	1.25
A17	118419.945	79207.923	9473.595600	0.61
A16	118420.758	79207.957	-710.514548	0.61
A15	118421.371	79207.917	-2907.905243	0.62
A14	118421.992	79207.894	-10421.135396	1.06
4579	118423.054	79207.859	-151107.816904	17.24
B1	118440.254	79206.618	-419396.939414	2.33
37	118440.183	79204.288	-1129919.145480	7.72
35	118437.416	79197.078	-1373518.713352	4.64
34	118435.902	79192.691	-746146.182600	2.00
12	118435.306	79190.778	-1620550.291998	12.32
9	118431.689	79179.008	-1098846.232960	6.21
B2	118429.859	79173.056	-2816762.998220	18.54
8	118424.464	79155.228	-6289760.131968	36.95
		合　計	-10617.243860	
		合 計 面 積	5308.6214300 ㎡	
		地　積	5308 ㎡	

地　番	① 27-3			
NO	Xn	Yn	Xn・(Yn+1-Yn-1)	距　離
B2	118413.481	79119.944	4121499.519686	36.95
8	118424.464	79155.228	6289760.131968	18.54
B2	118429.859	79173.056	2816762.998220	6.21
9	118431.689	79179.008	2098846.232960	12.32
12	118435.306	79190.778	1620550.291998	2.00
34	118435.902	79192.691	746146.182600	4.64
35	118437.416	79197.078	1373518.713352	7.72
37	118440.162	79204.288	1129919.145480	2.33
B1	118440.254	79206.618	261160.760070	1.78
4418	118442.026	79206.493	-2287358.431630	29.34
4419	118432.170	79178.863	-6074859.727960	24.81
4420	118424.722	79155.199	-6920859.762812	36.33
4421	118414.232	79120.422	-4174893.749160	0.89
		合　計	-107.595248	
		合 計 面 積	53.7976240	
		地　積	53 ㎡	

総合計面積	5362.4180540 ㎡

報告書No. 0800599

作成者	社団法人　徳島県公共嘱託登記土地家屋調査士協会 土地家屋調査士　社員　井上　吉幸　（平成２０年１２月２２日作成） 徳島県土地家屋調査士会用紙	申請人	徳島県知事 飯泉嘉門	縮尺	1／

申請番号： 43-2　(2/2)

21.6.11