
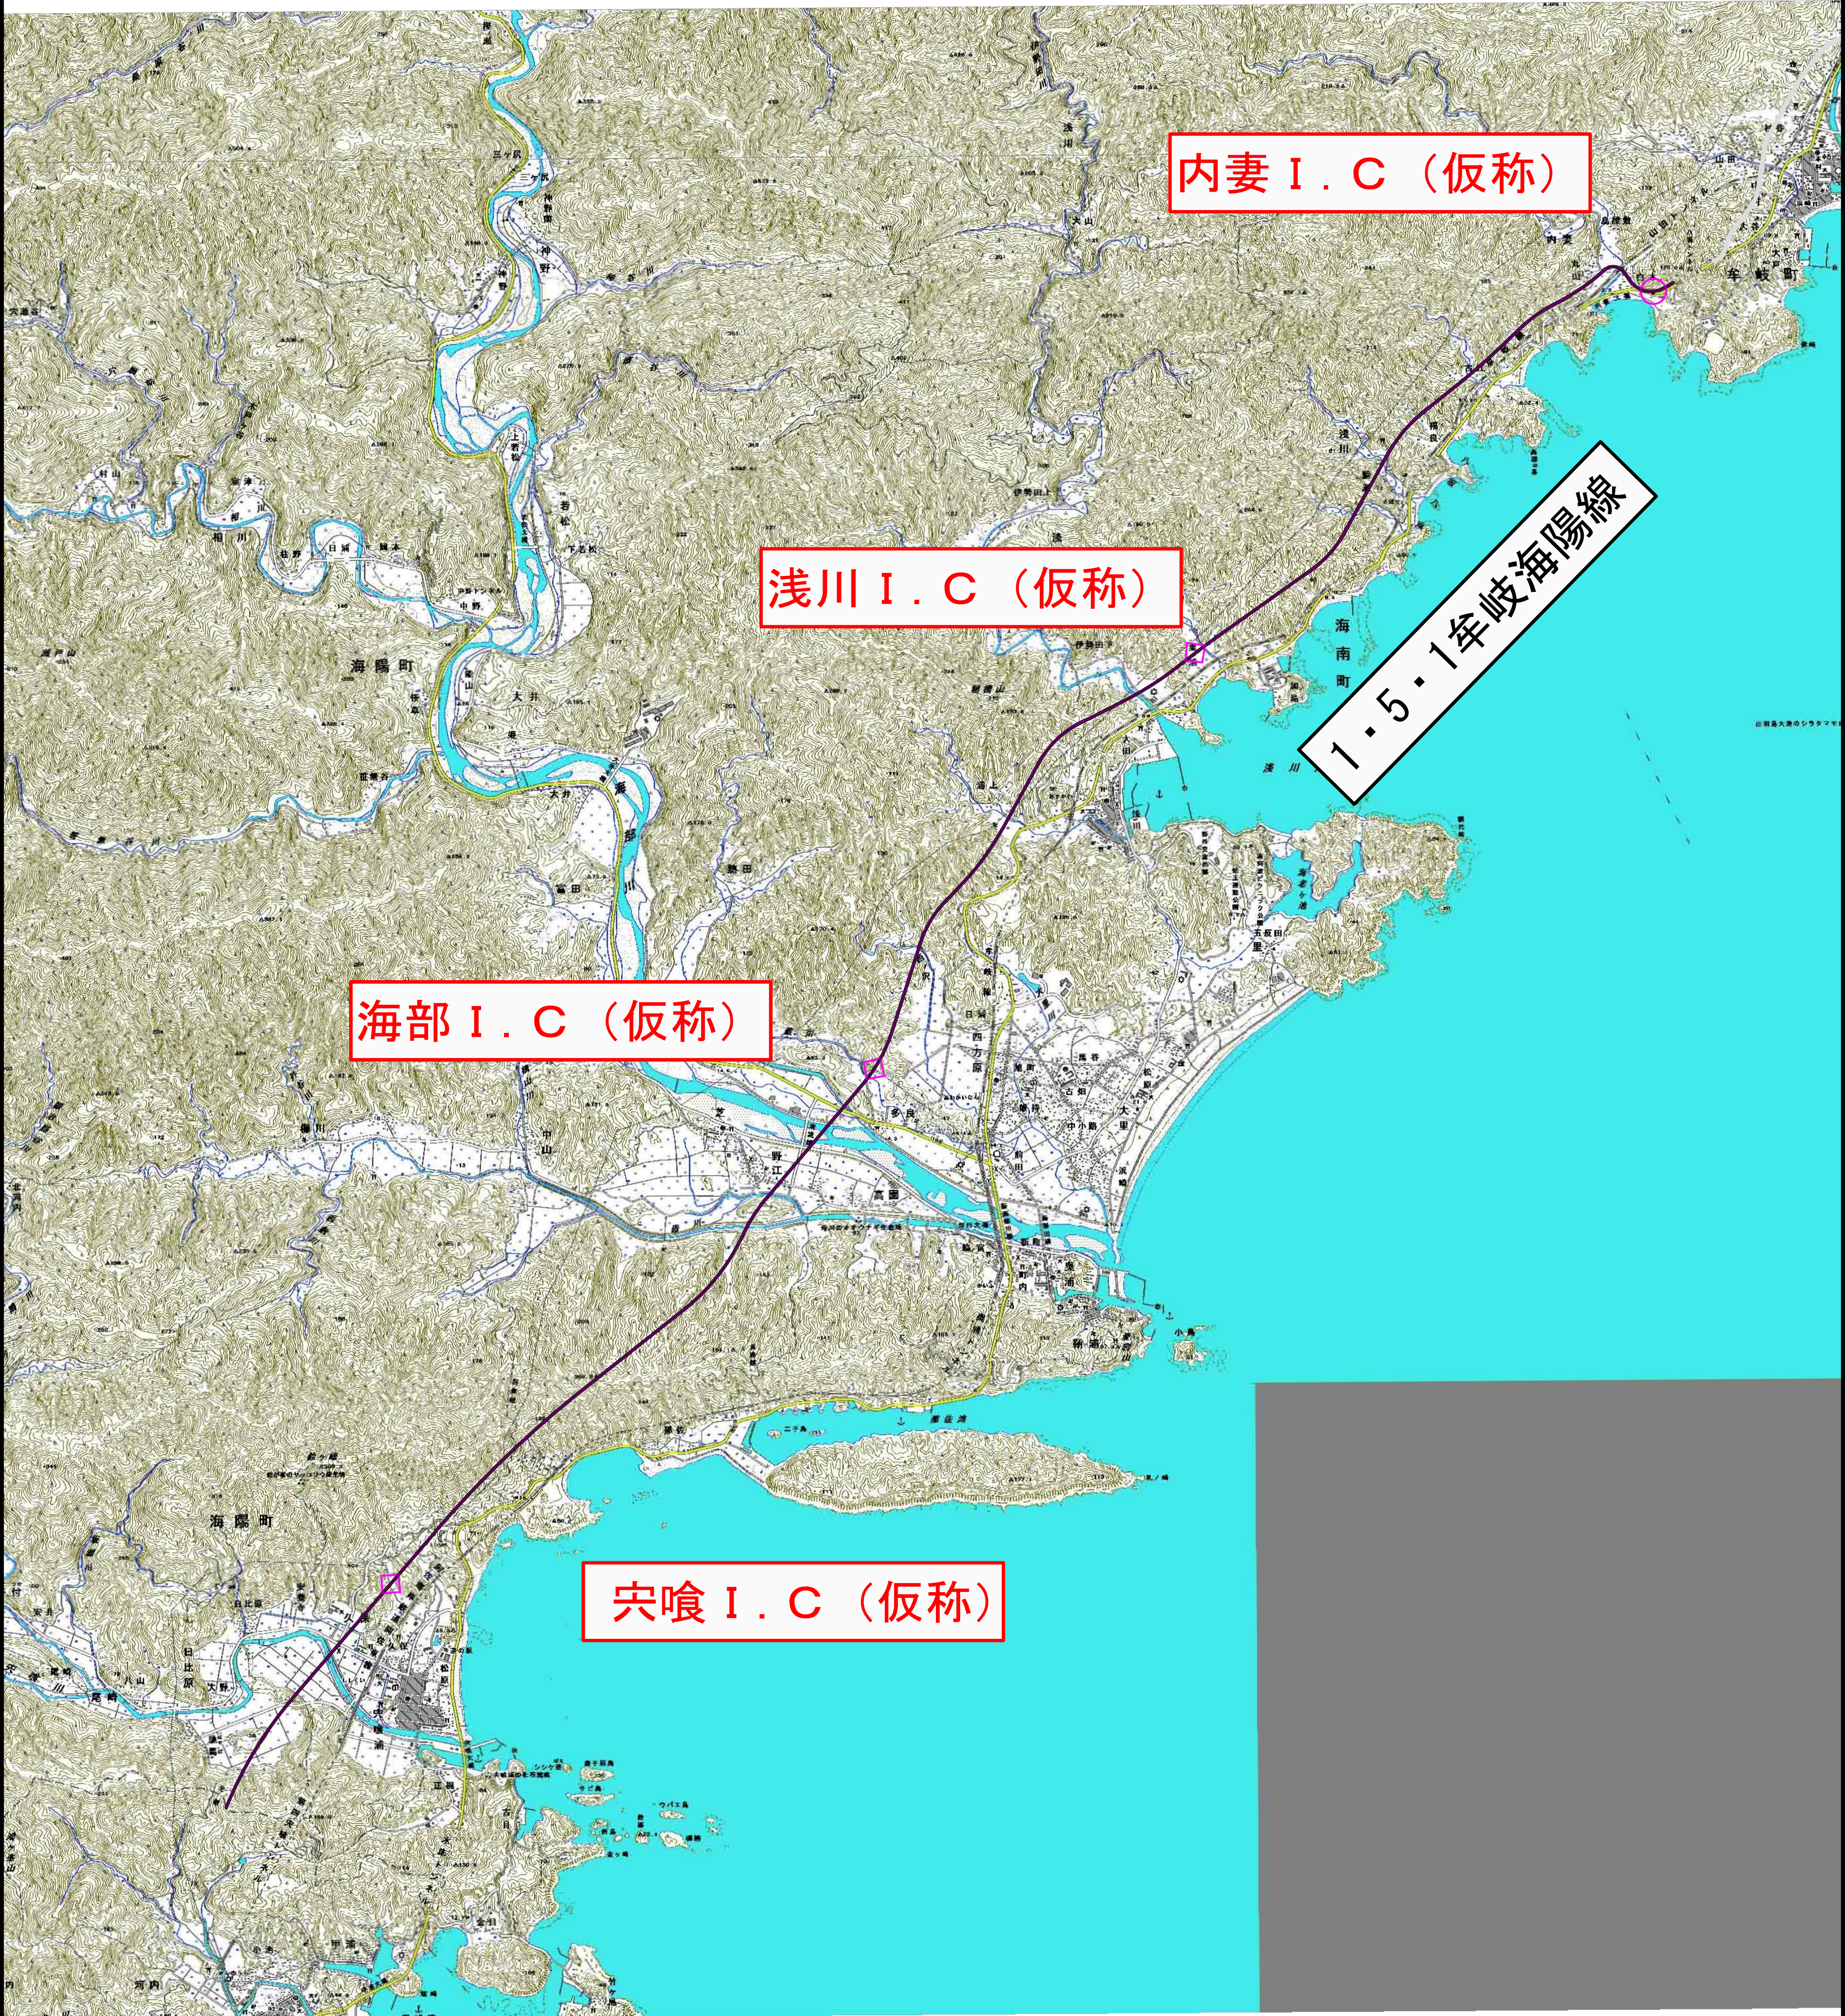



都市計画道路 総括図
(S=1:50000)

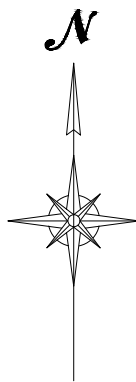


工 事 名			
図 面 名	総括図		
作成年月日	平成 年 月		
縮 尺		図面番号	/
会 社 名			
事業者名			

標準横断図 S=1:200


土工部

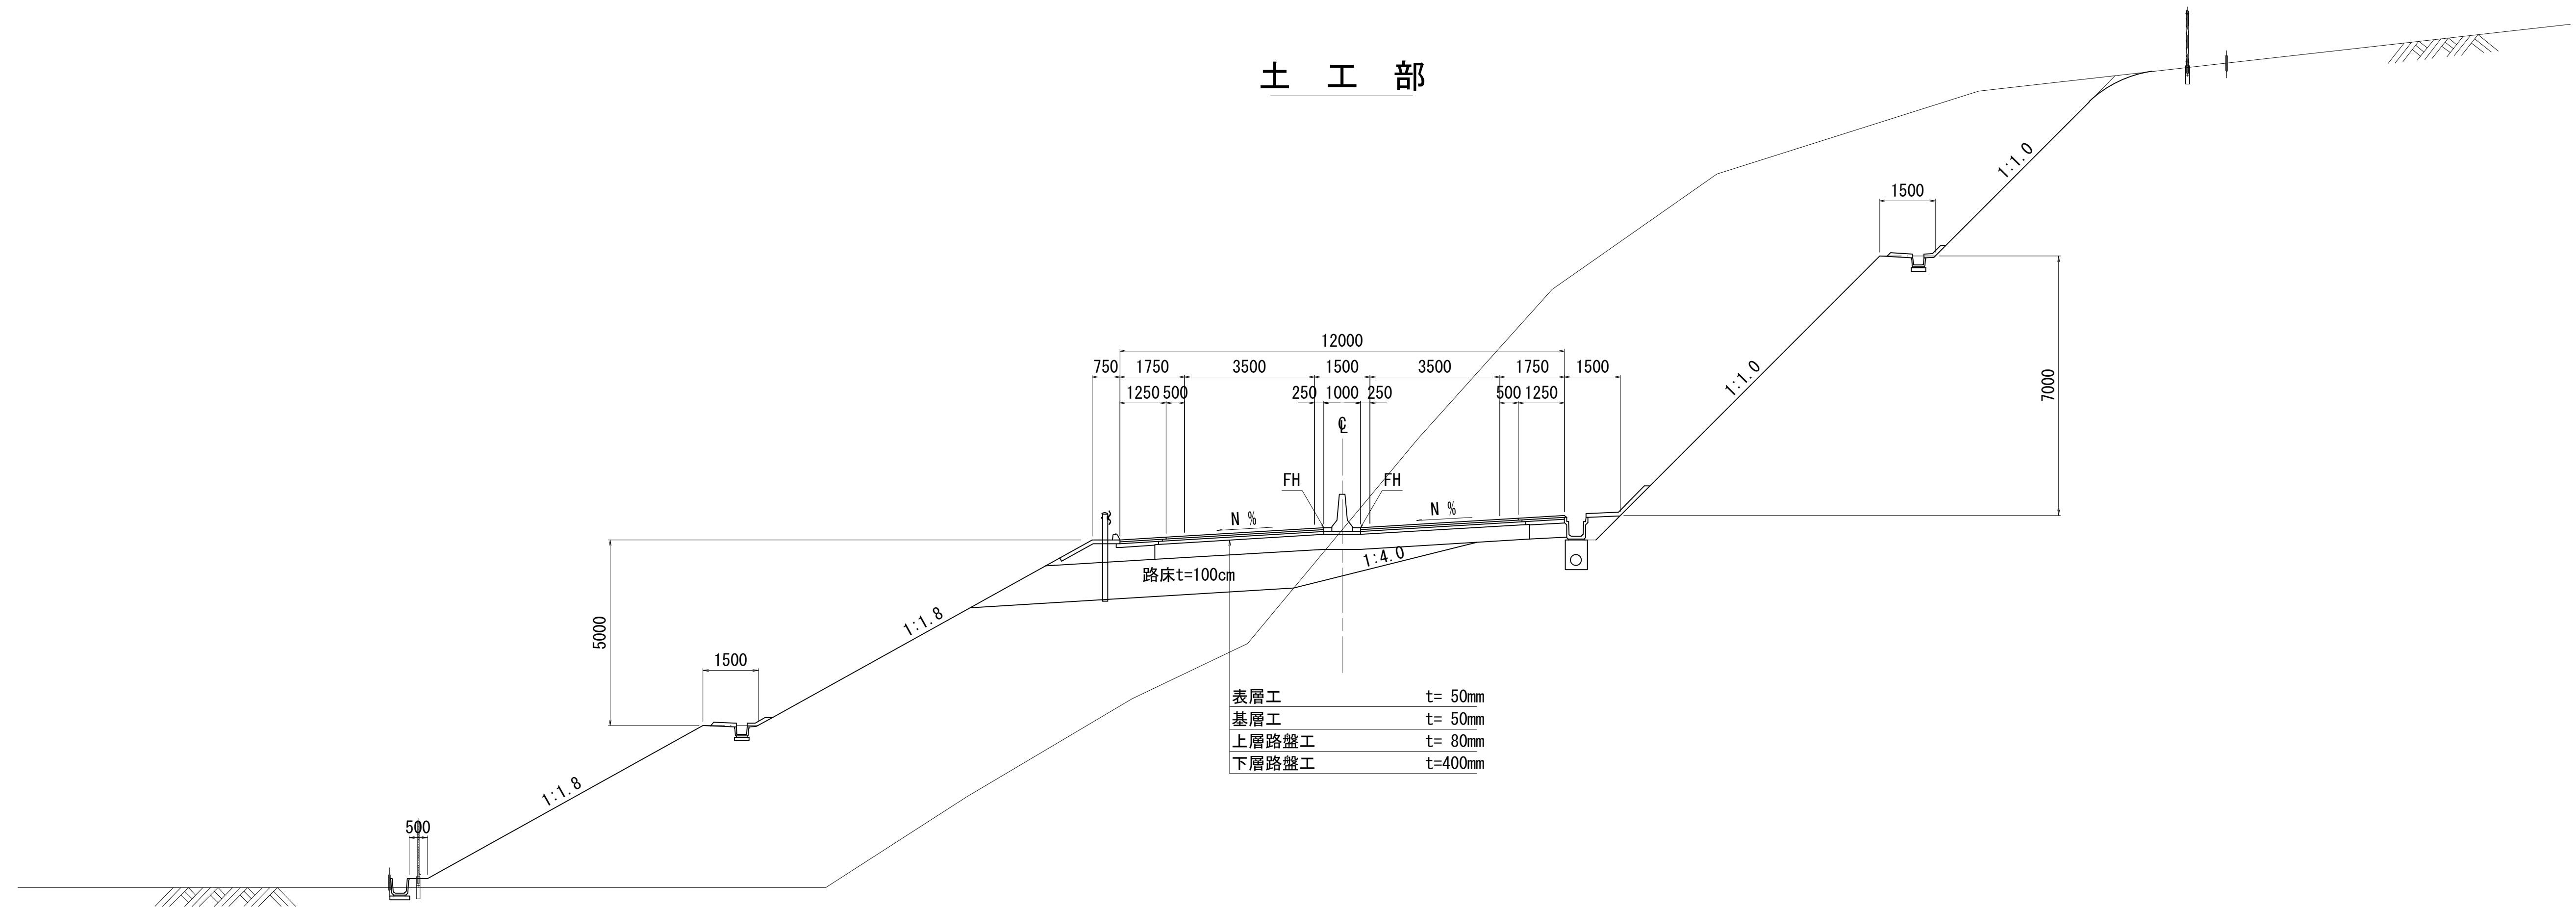


橋梁部

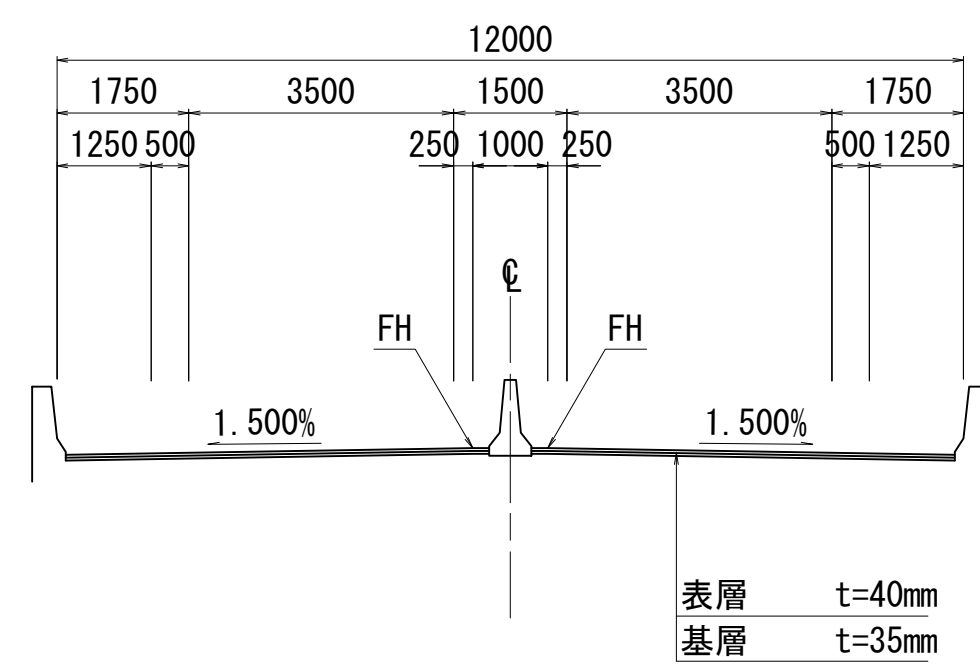

トンネル部

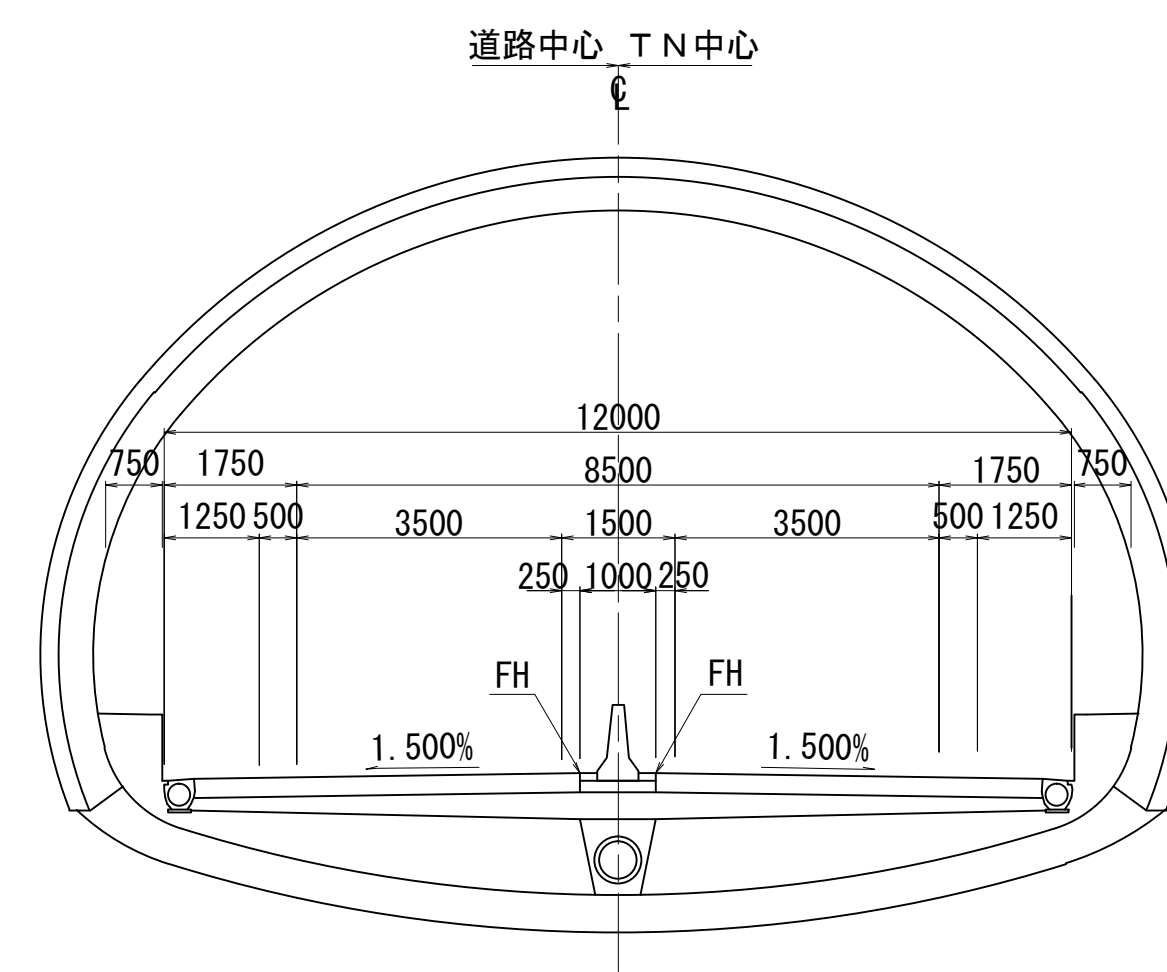


工事名			
図面名	標準横断図		
作成年月日			
縮尺	図面番号	/	
会社名			
事業者名			

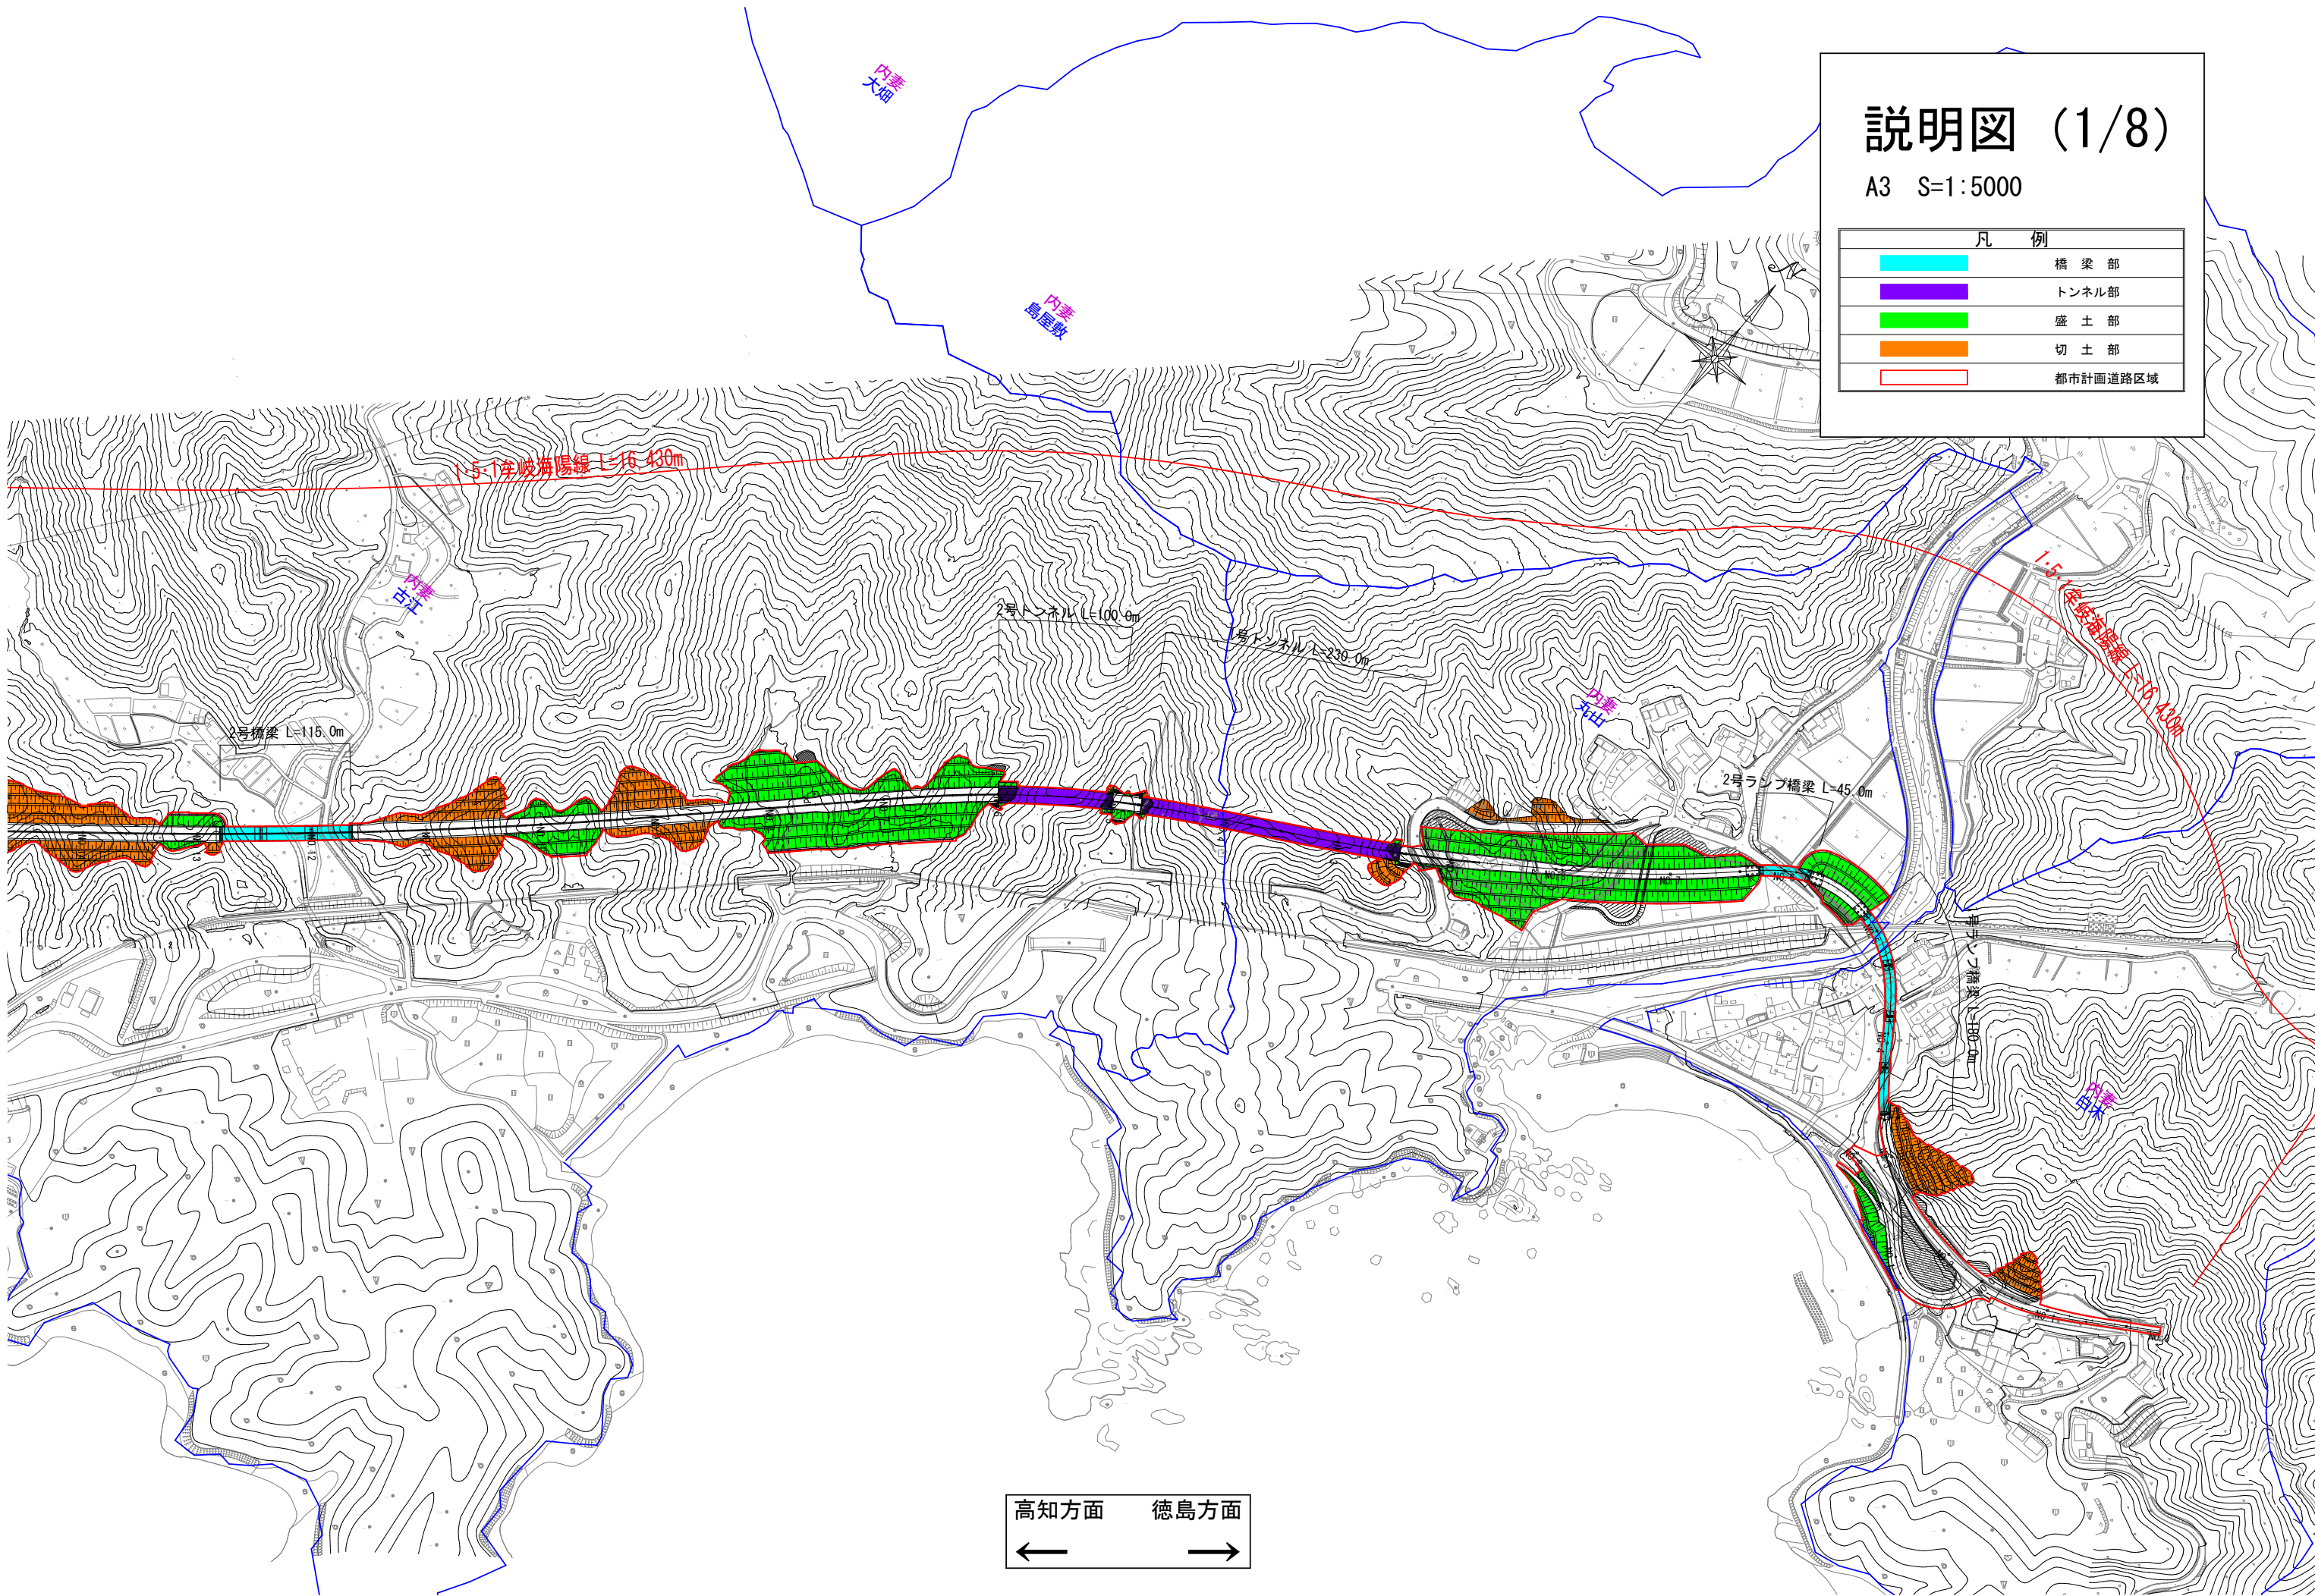


説明図 (2/8)

A3 S=1:5000

凡 例	
	橋 梁 部
	トンネル部
	盛 土 部
	切 土 部
	都市計画道路区域

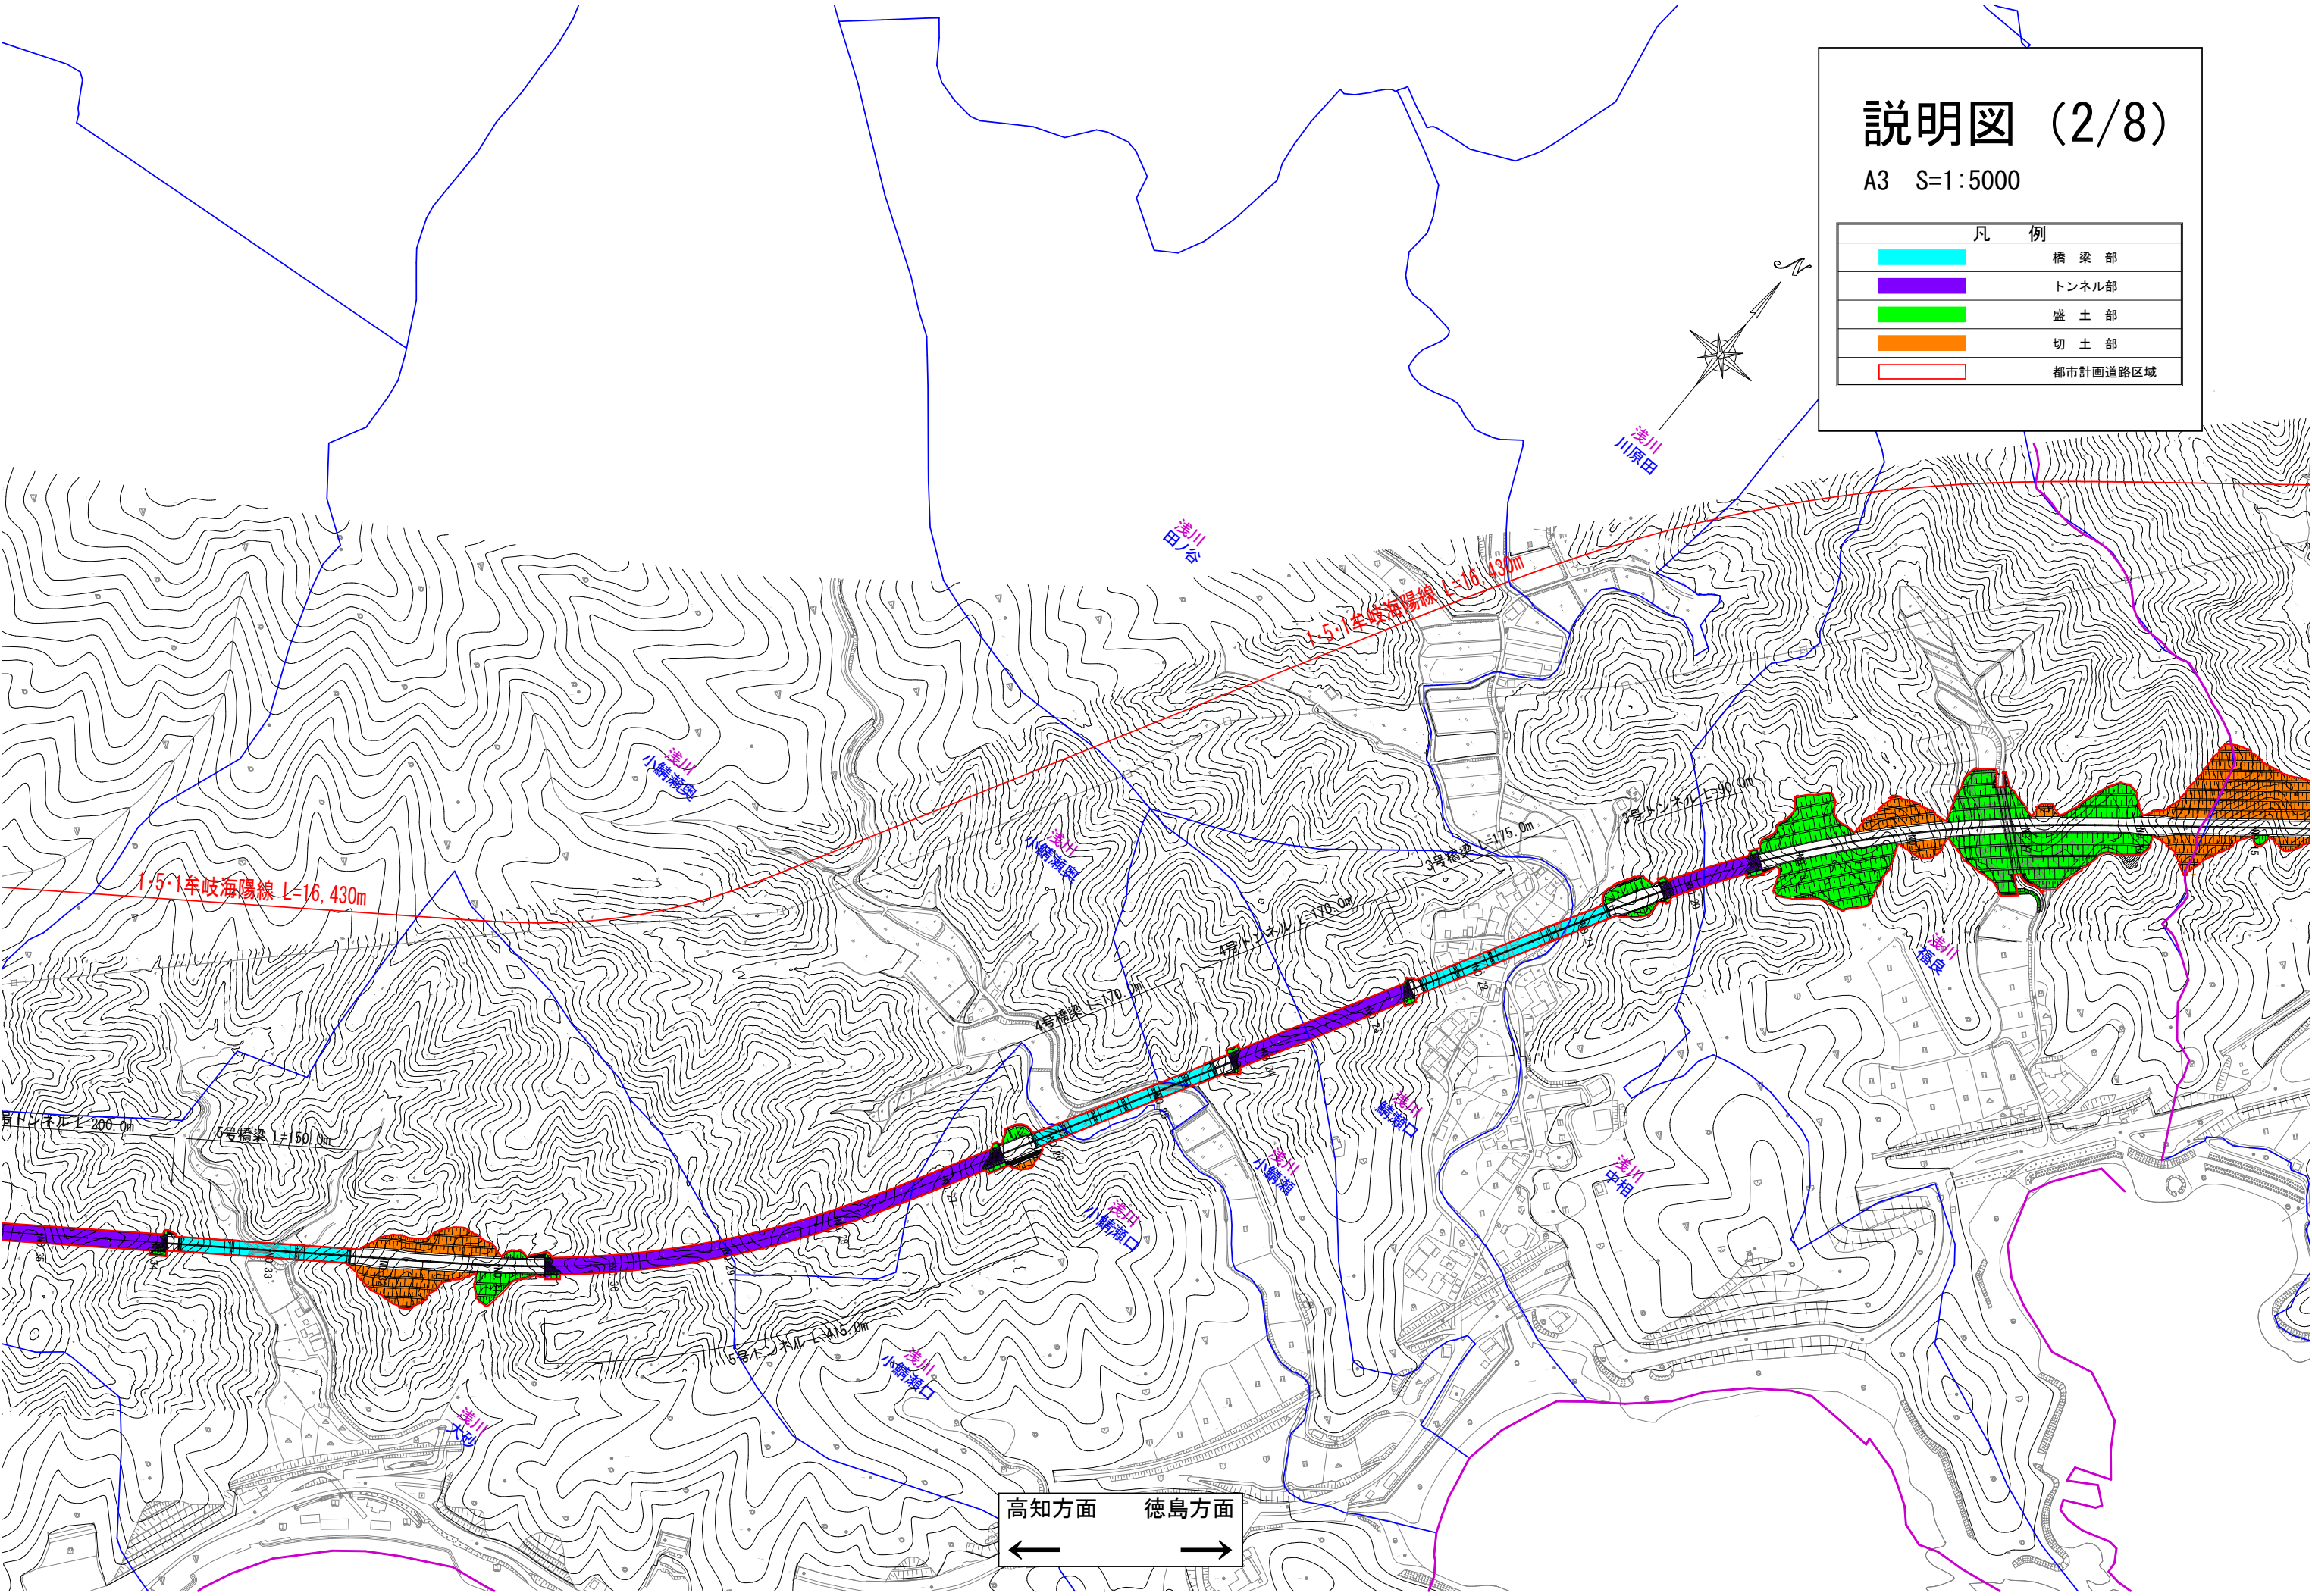

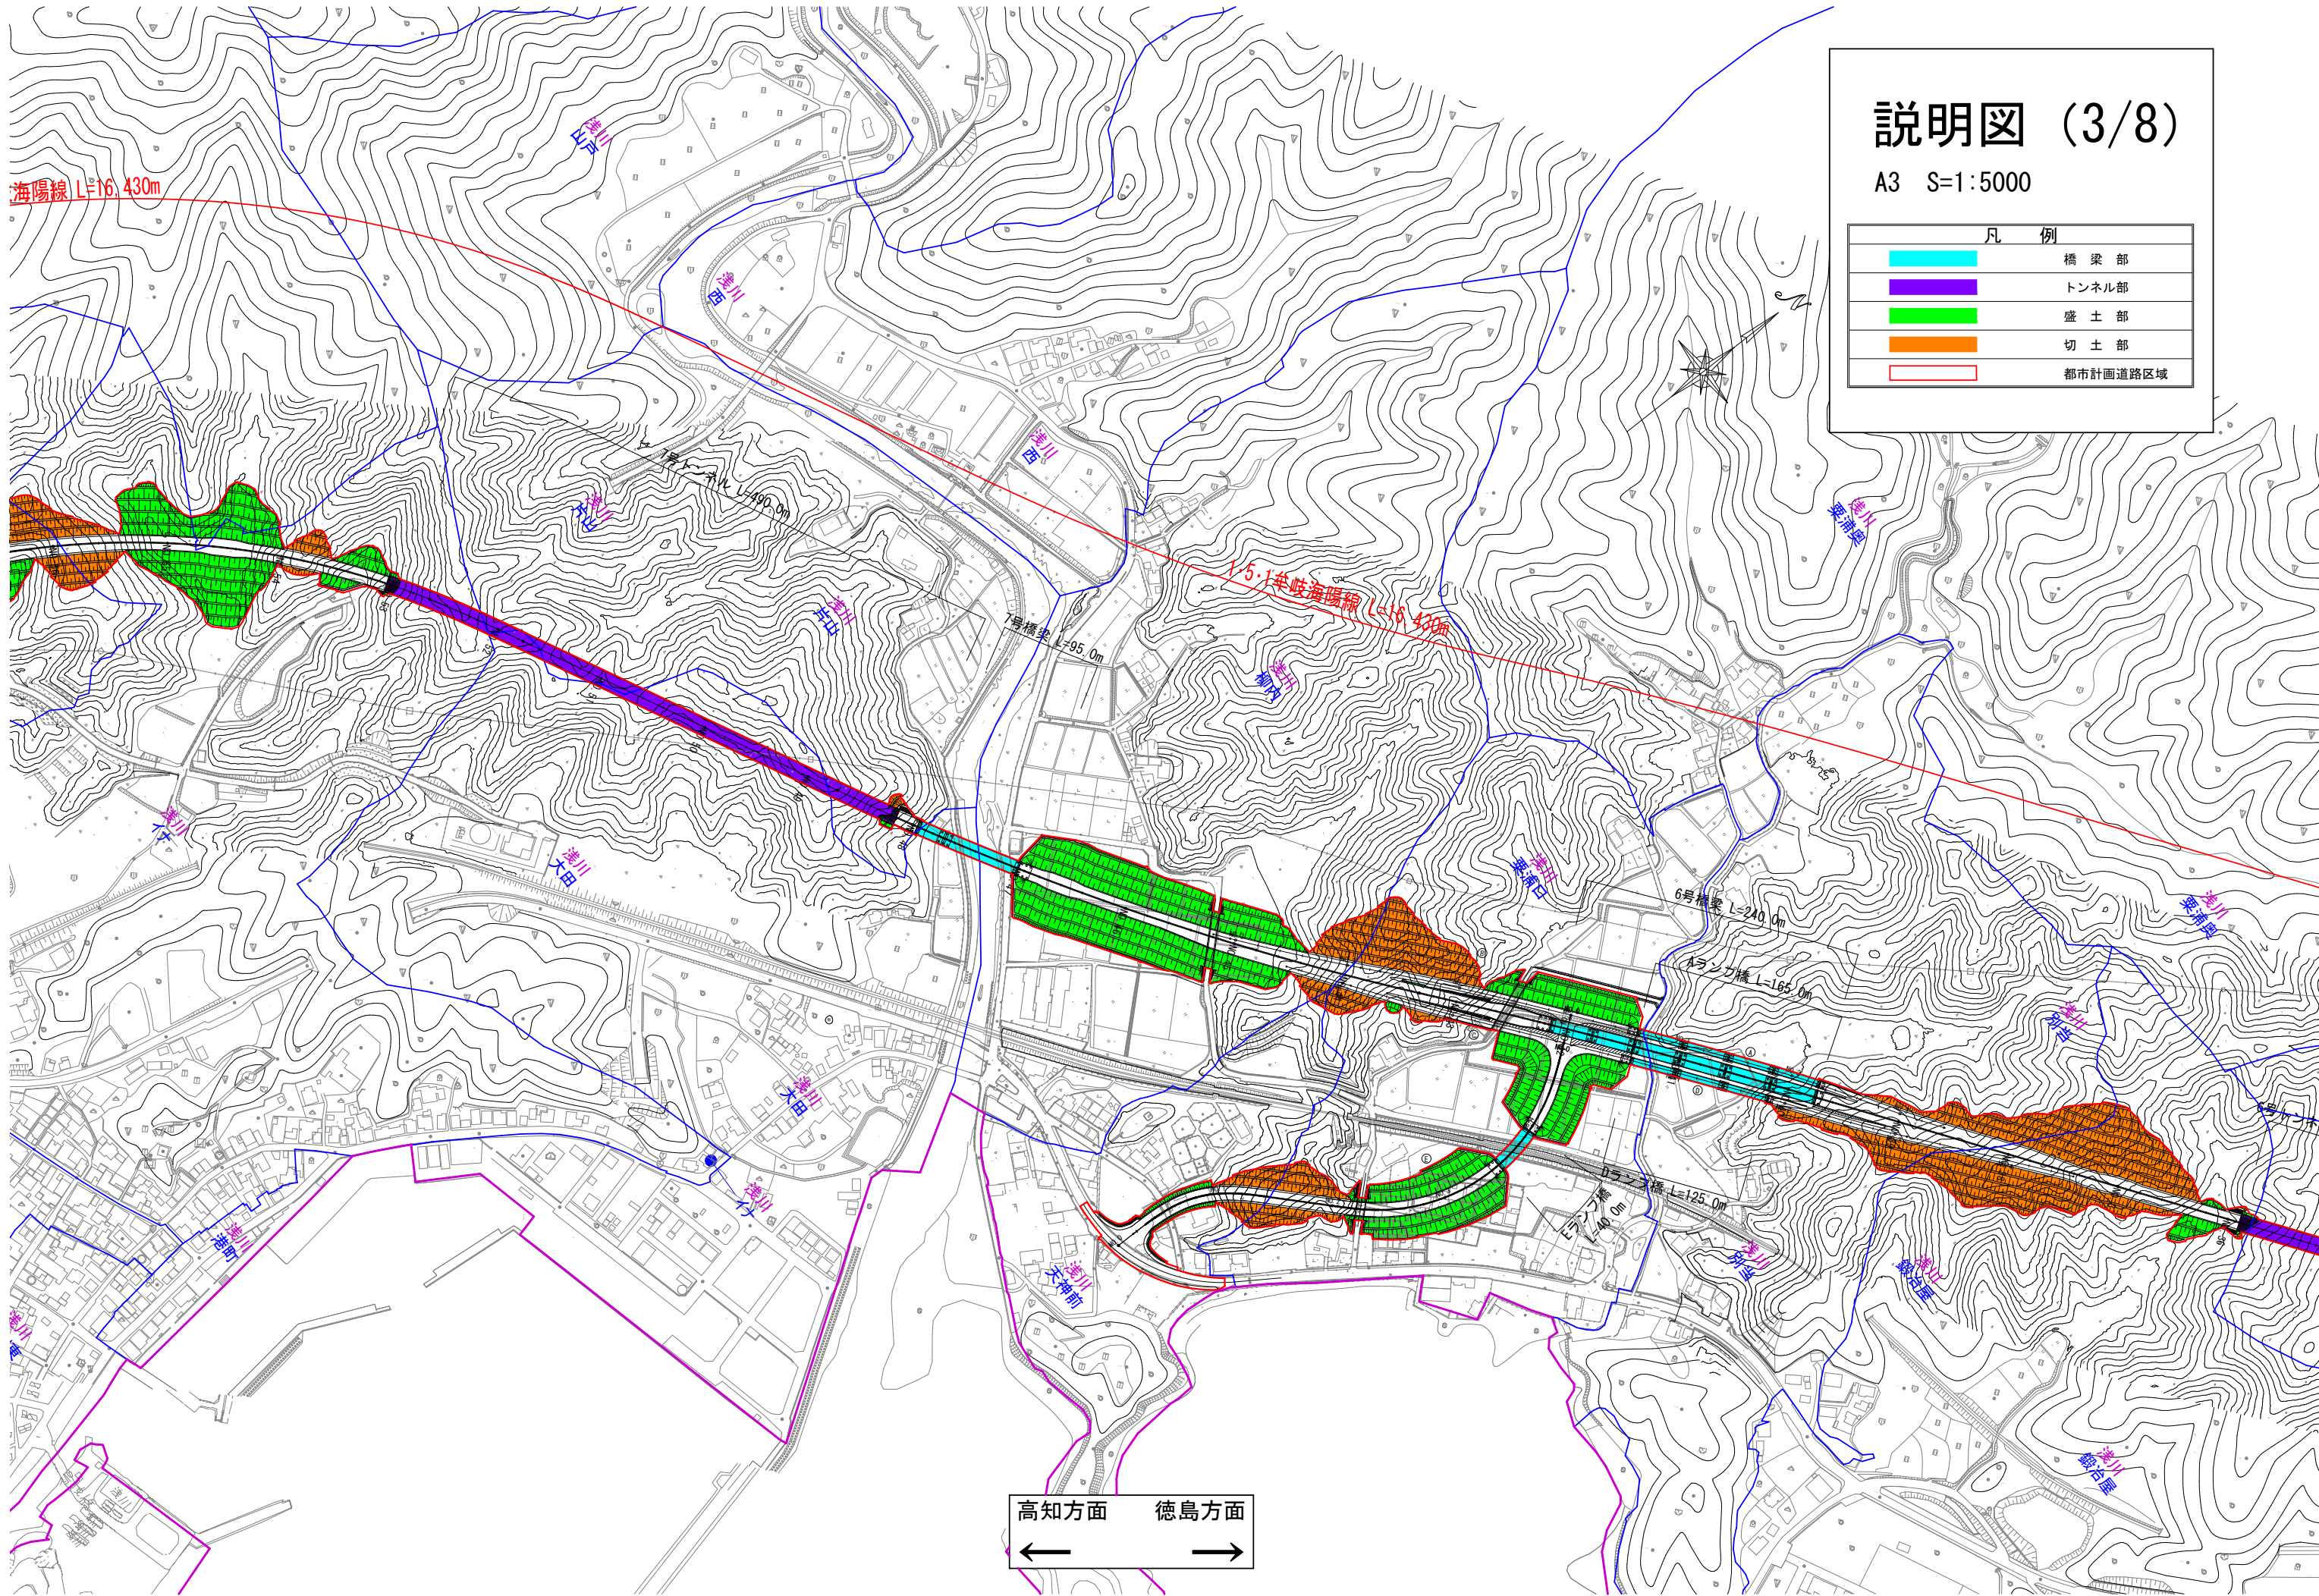


A3 S=1:5000

A3 S=1:5000

1.5.1 牟岐海

高知方面 徳島方面




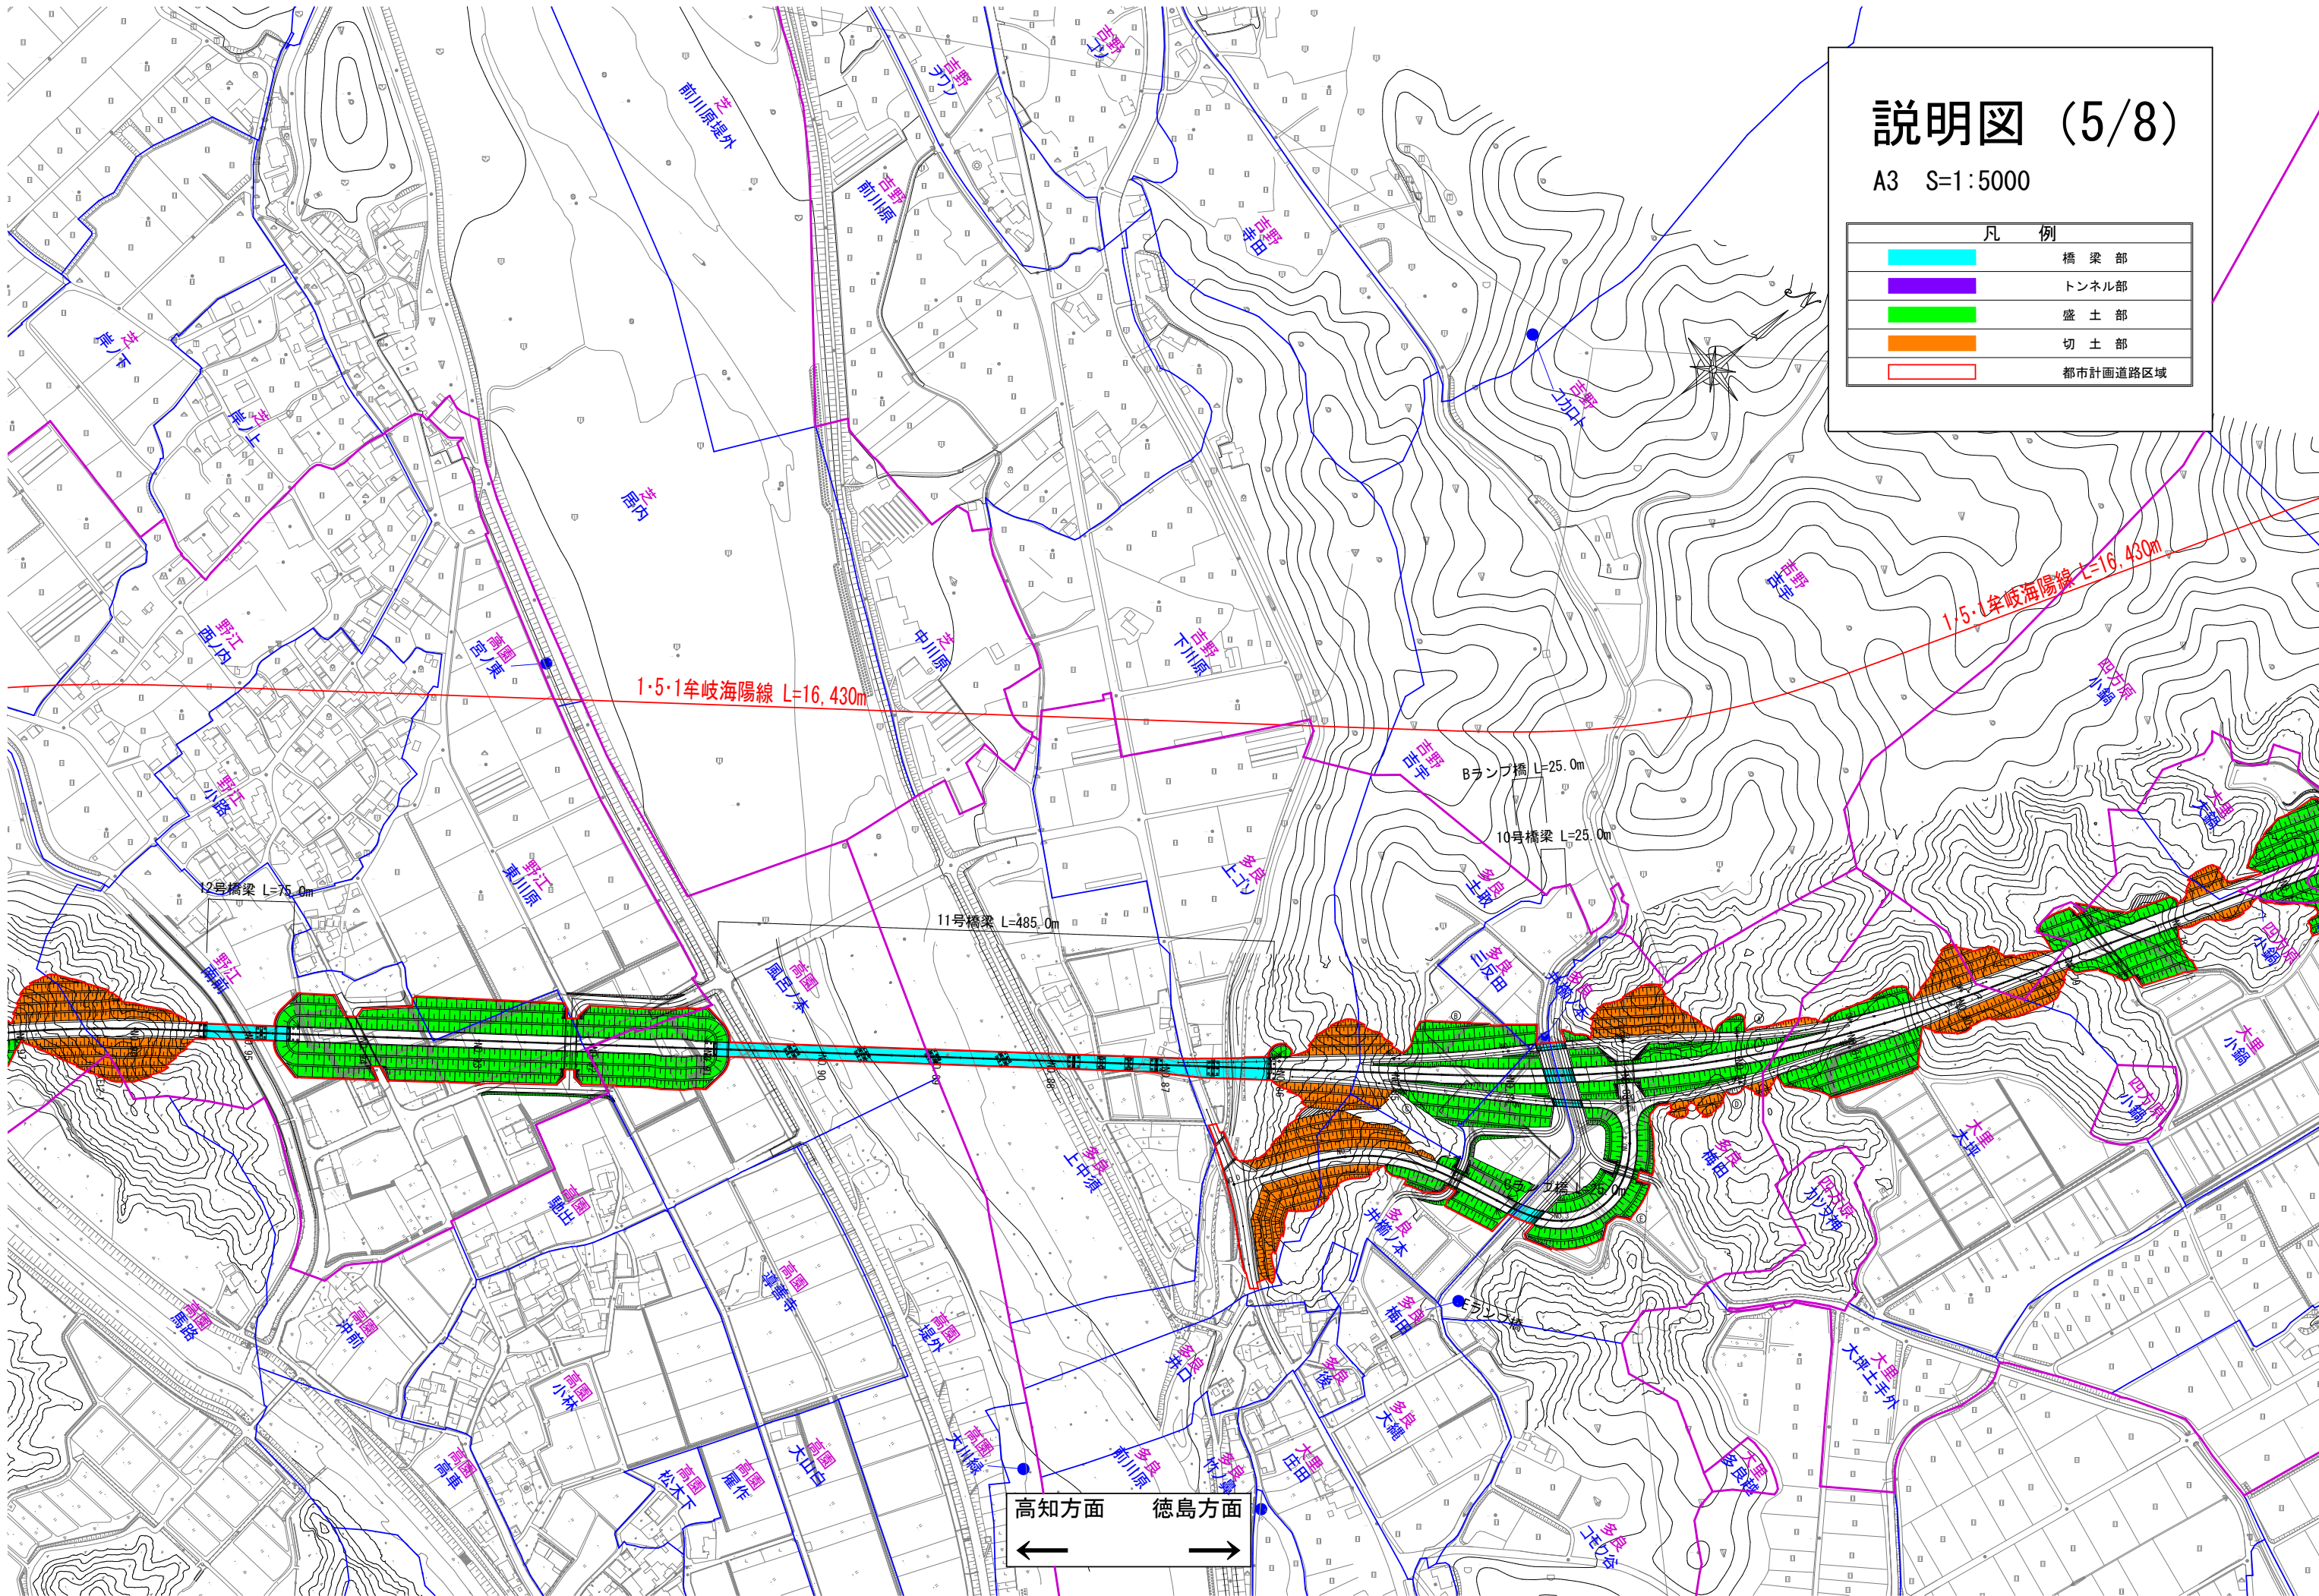


説明図 (6/8)

A3 S=1:5000

凡 例	
	橋 梁 部
	トンネル部
	盛 土 部
	切 土 部
	都市計画道路区域

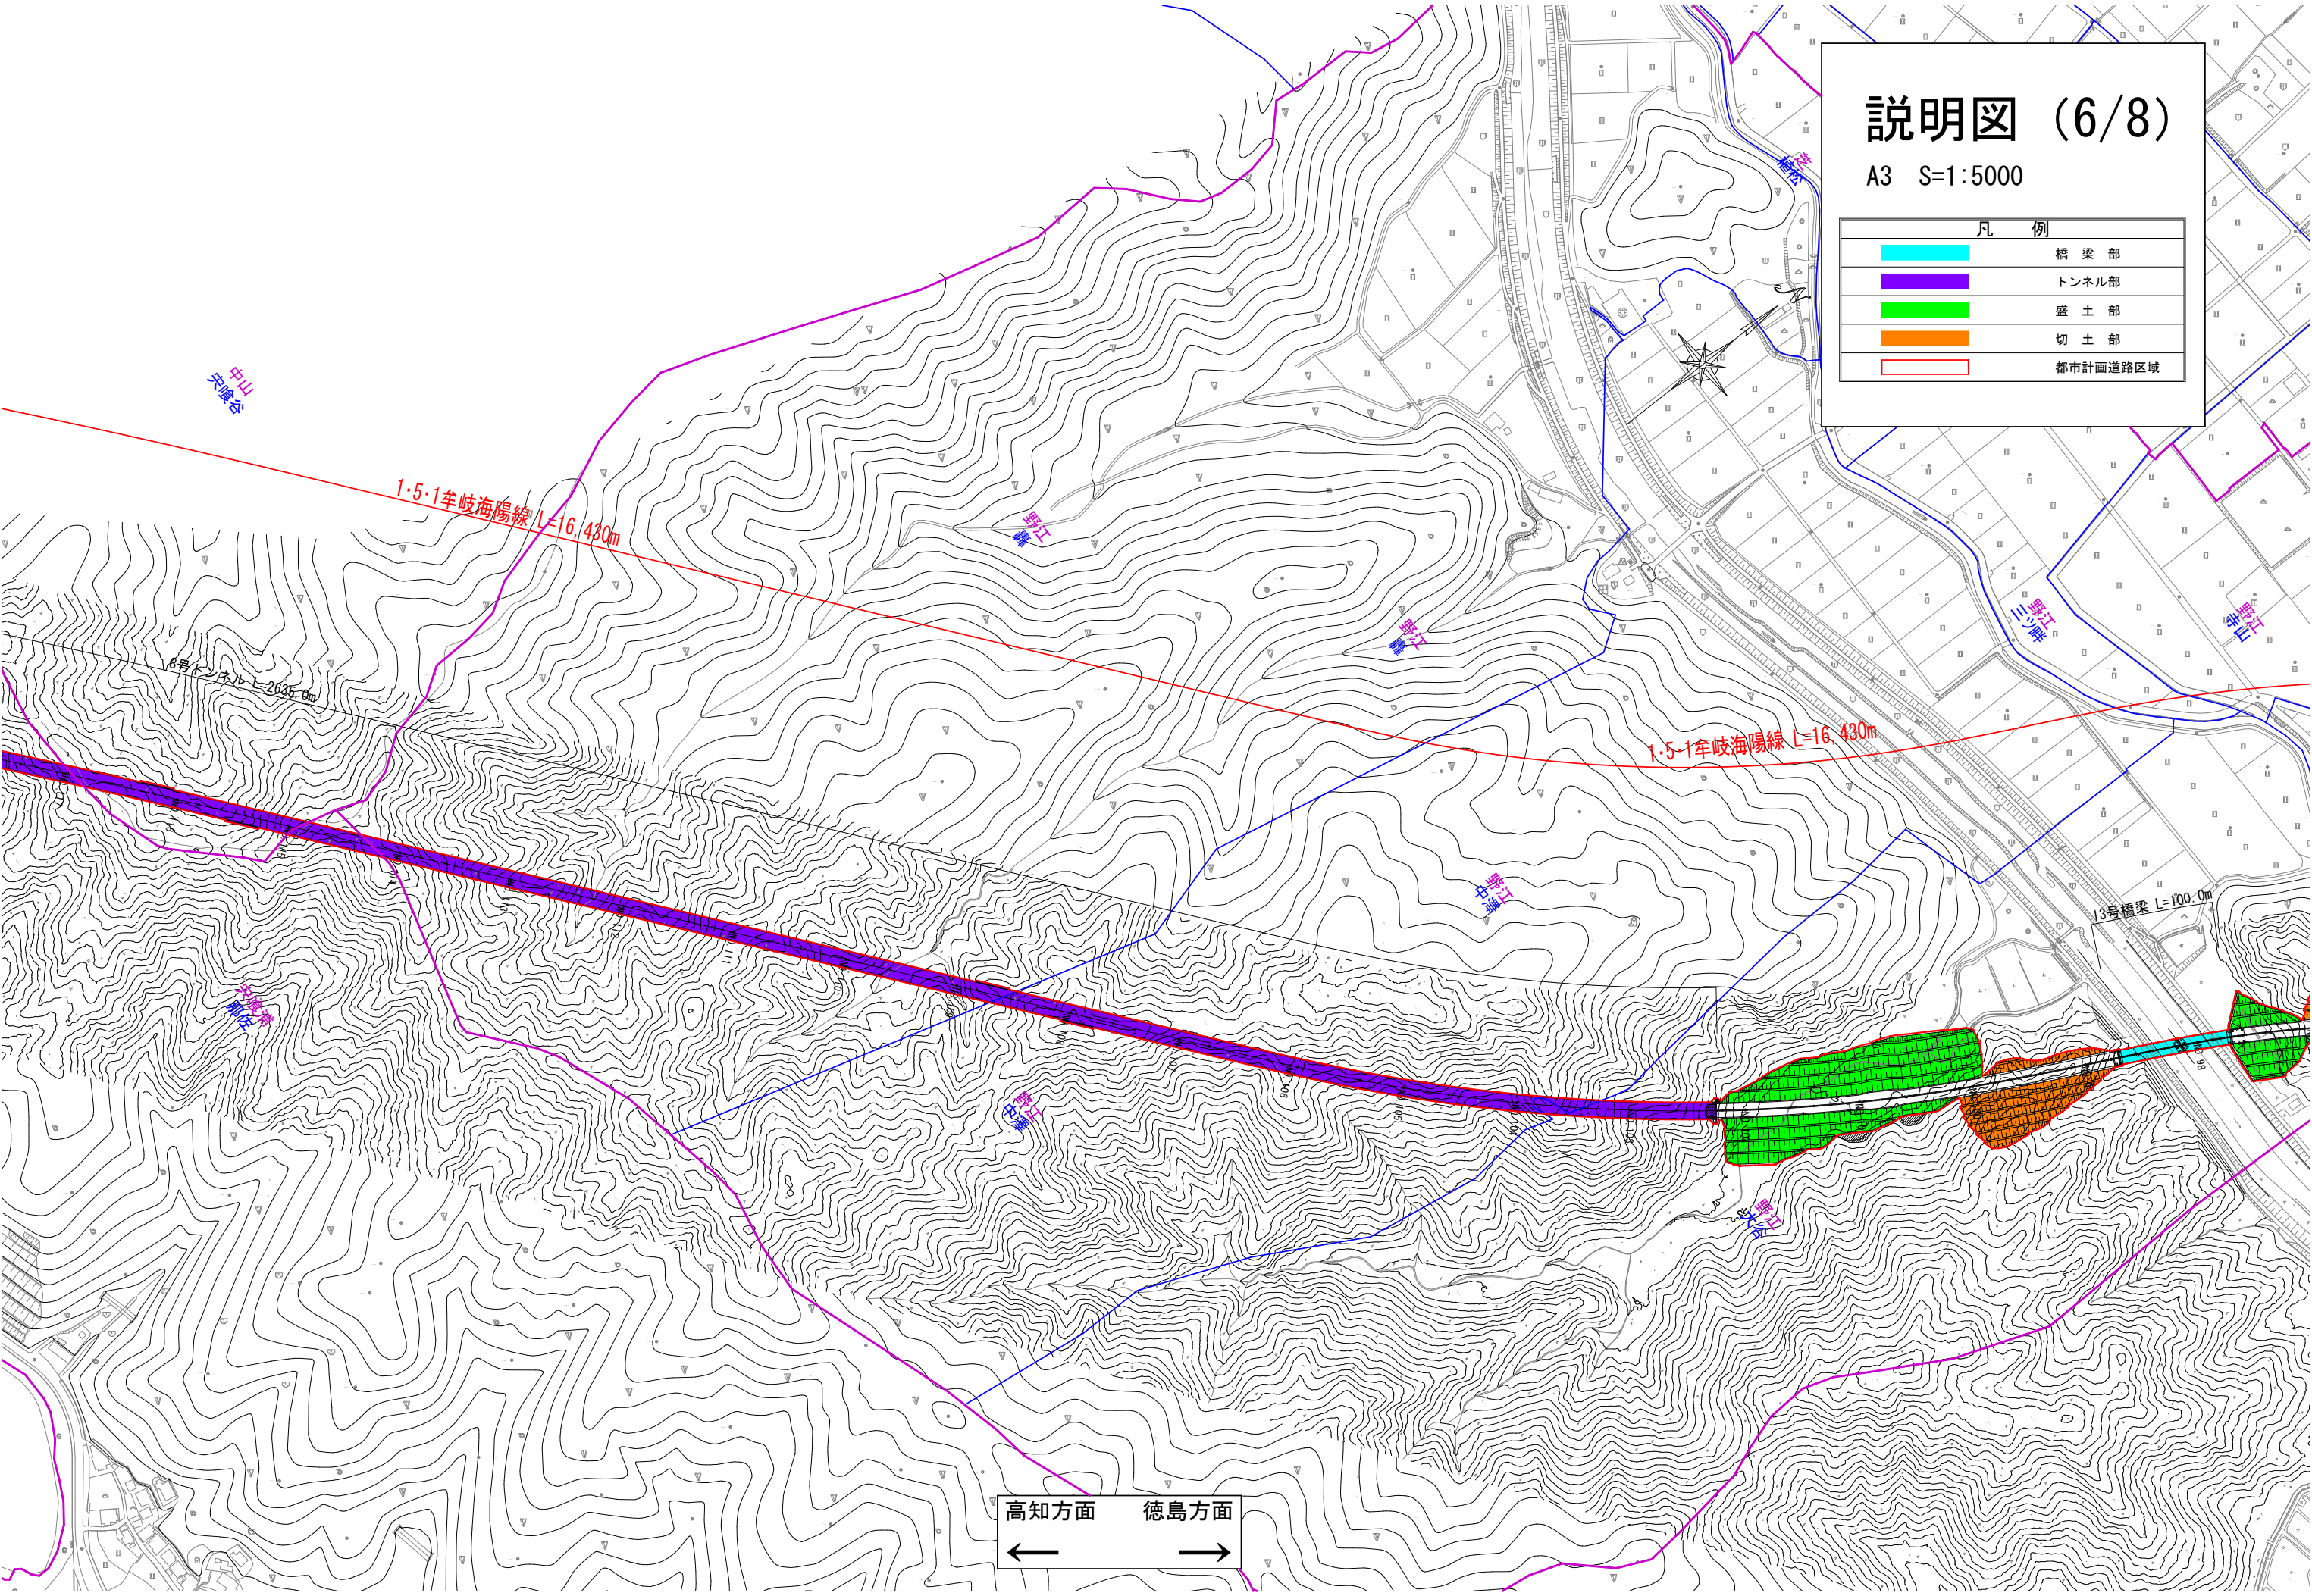

高知方面 徳島方面
← →

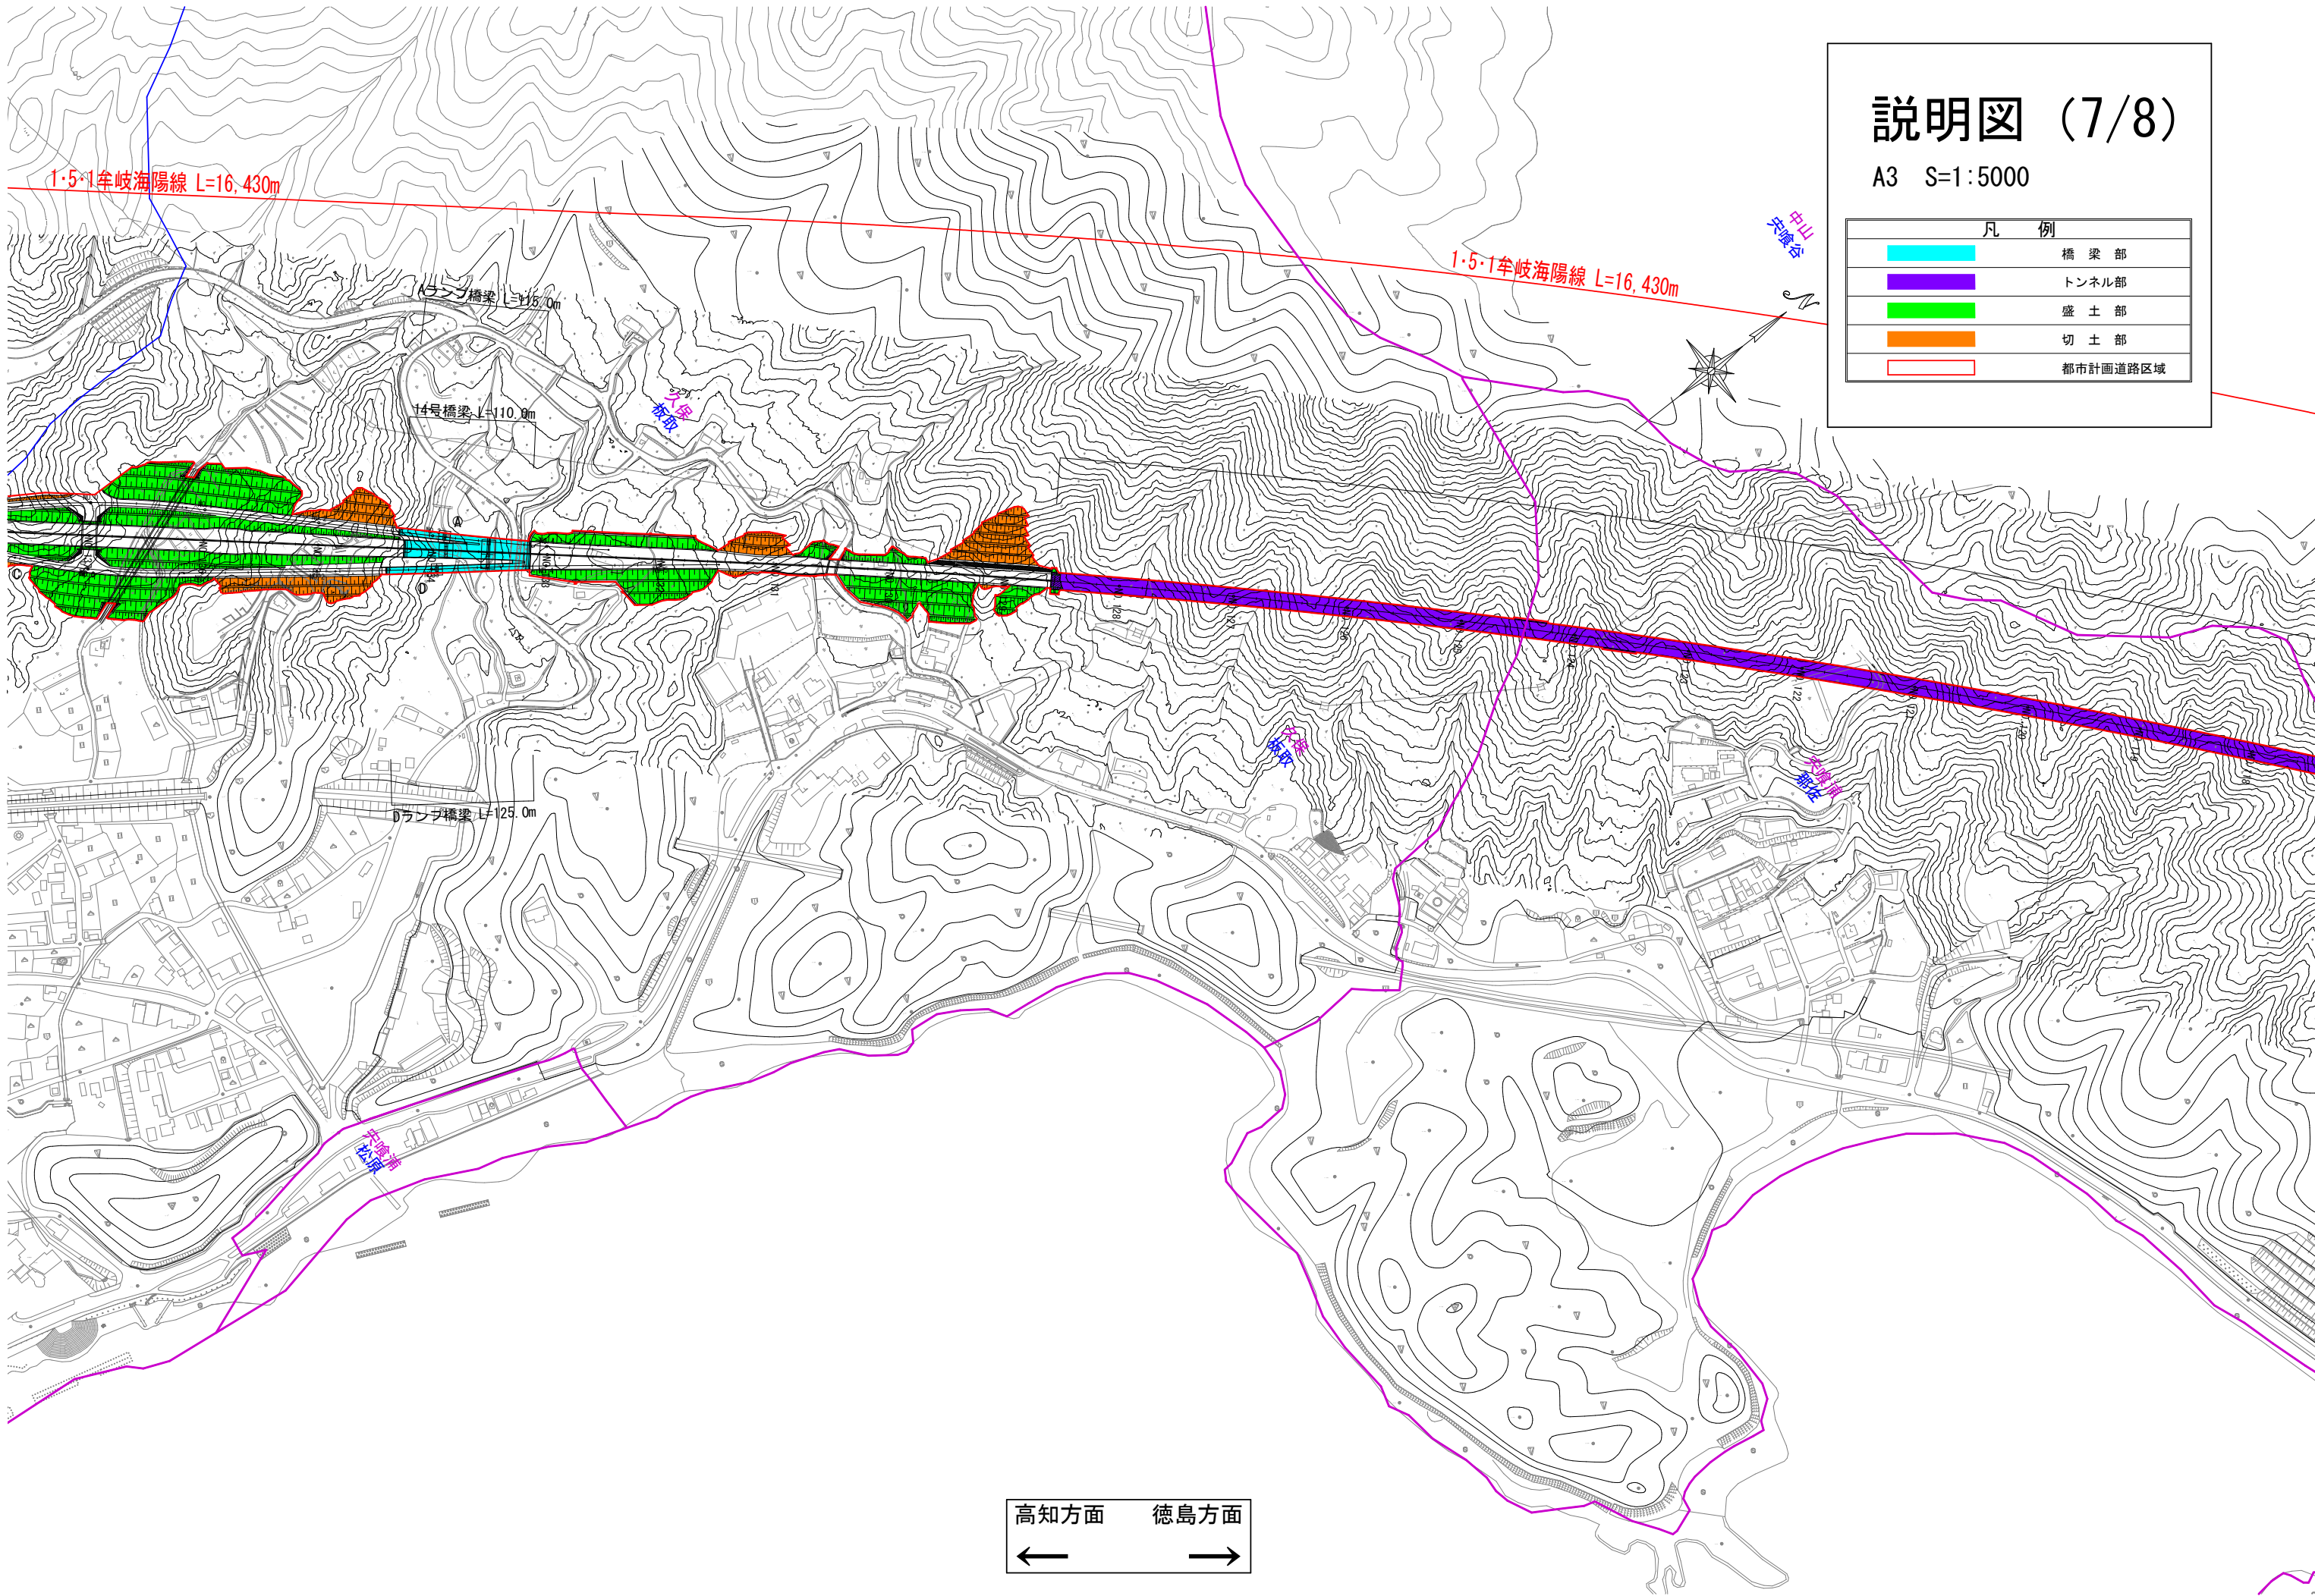

説明図 (7/8)

A3 S=1:5000

凡 例	
	橋 梁 部
	トンネル部
	盛 土 部
	切 土 部
	都市計画道路区域

高知方面 徳島方面
← →

