


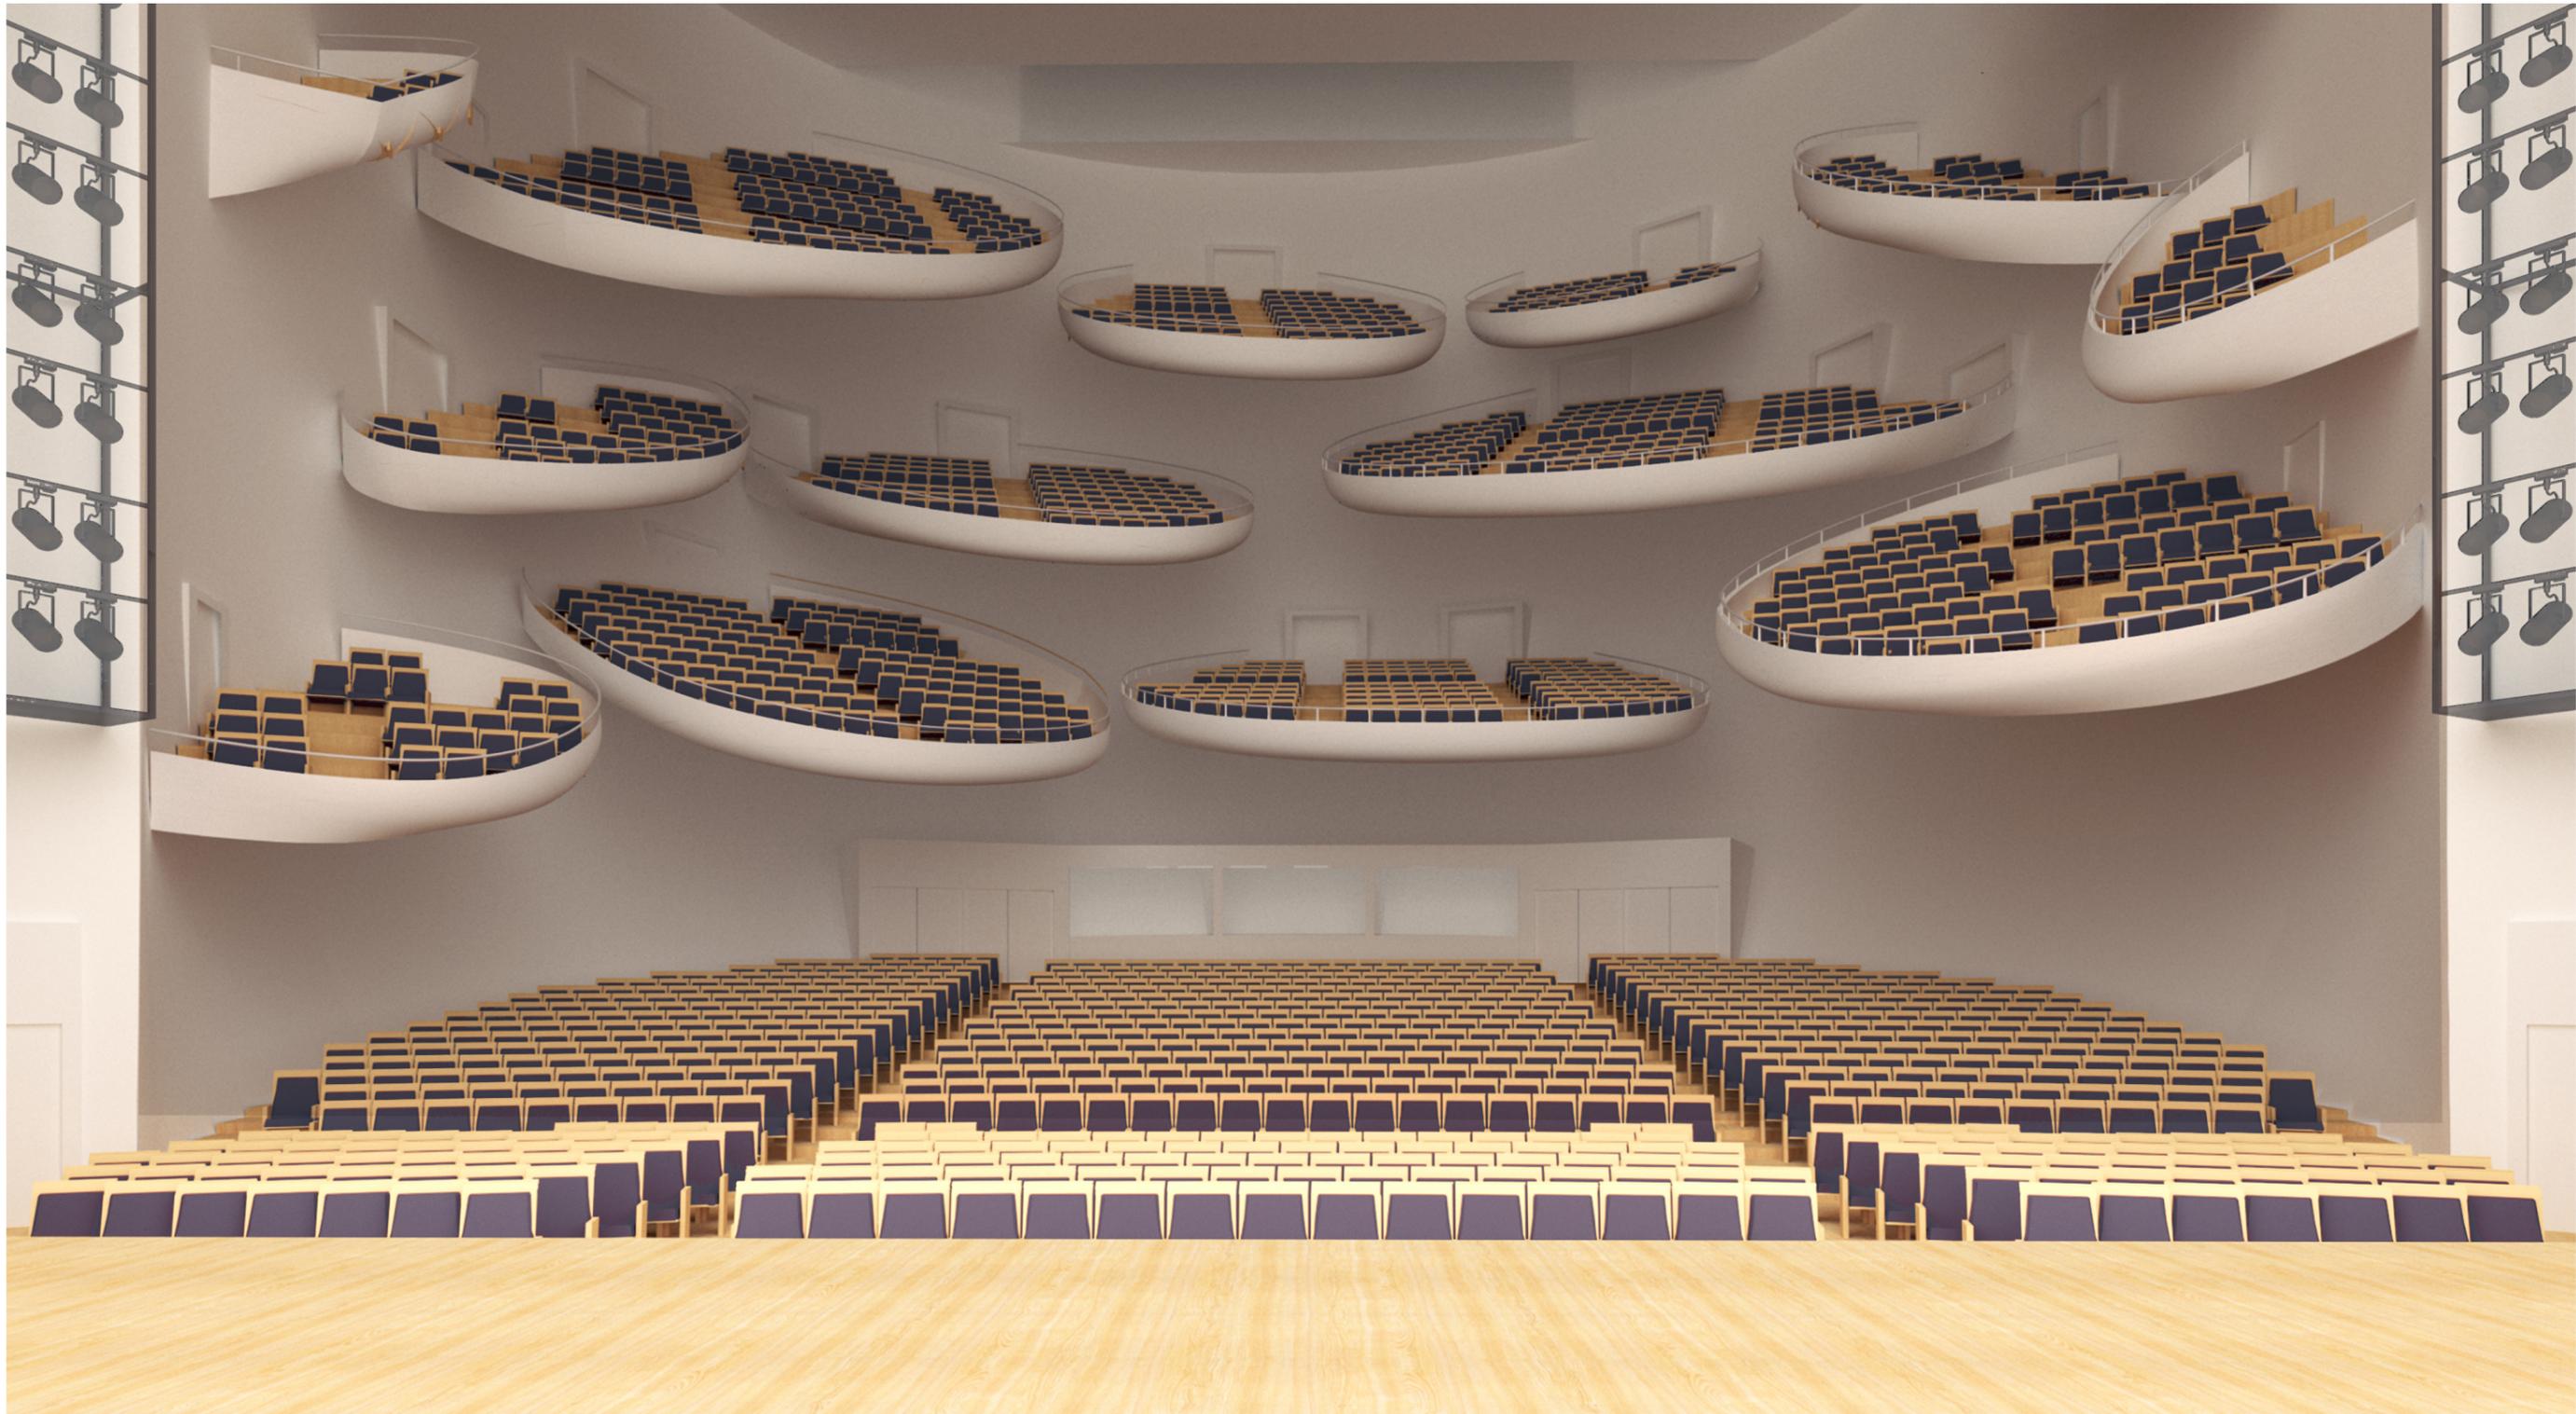


透視図(大ホール内部)





透視図(小ホール内部)




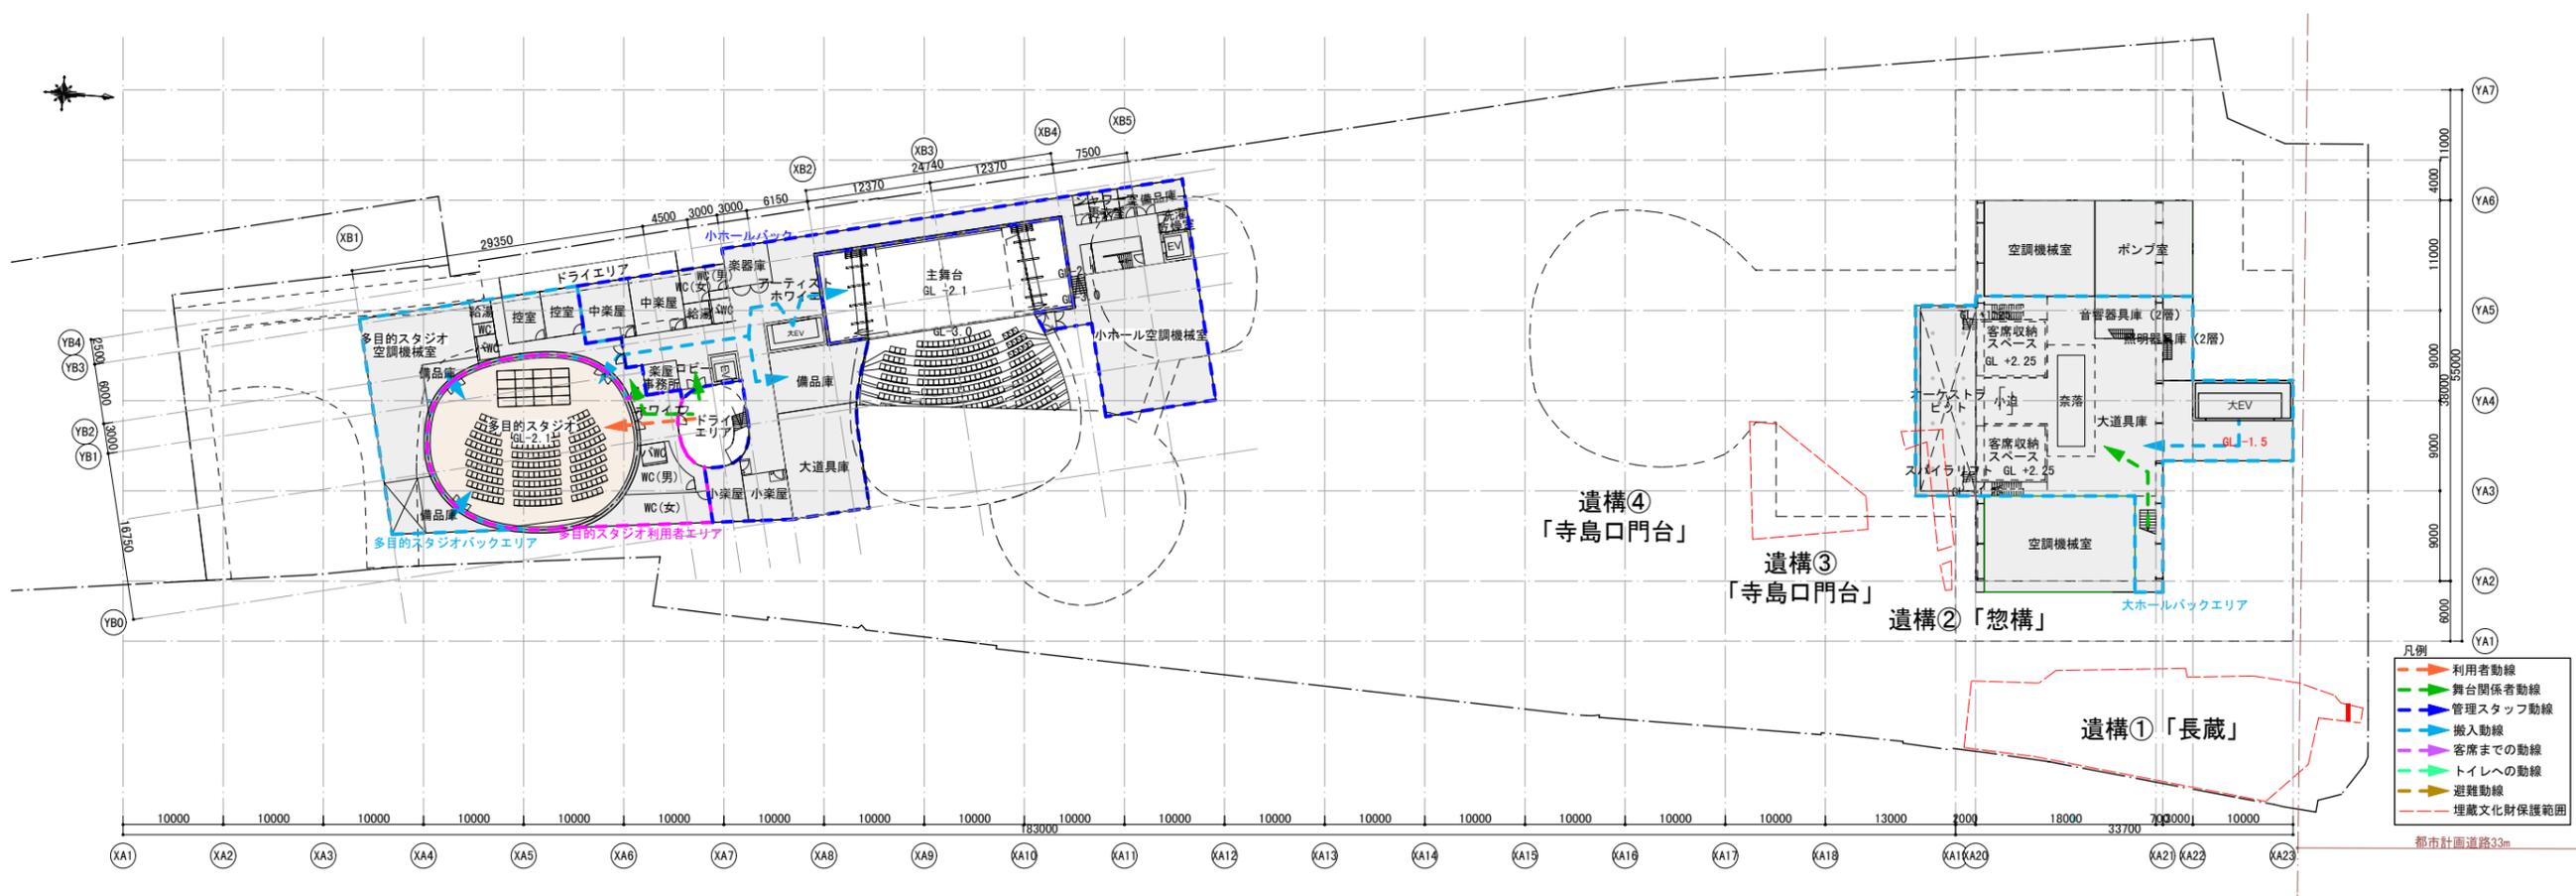





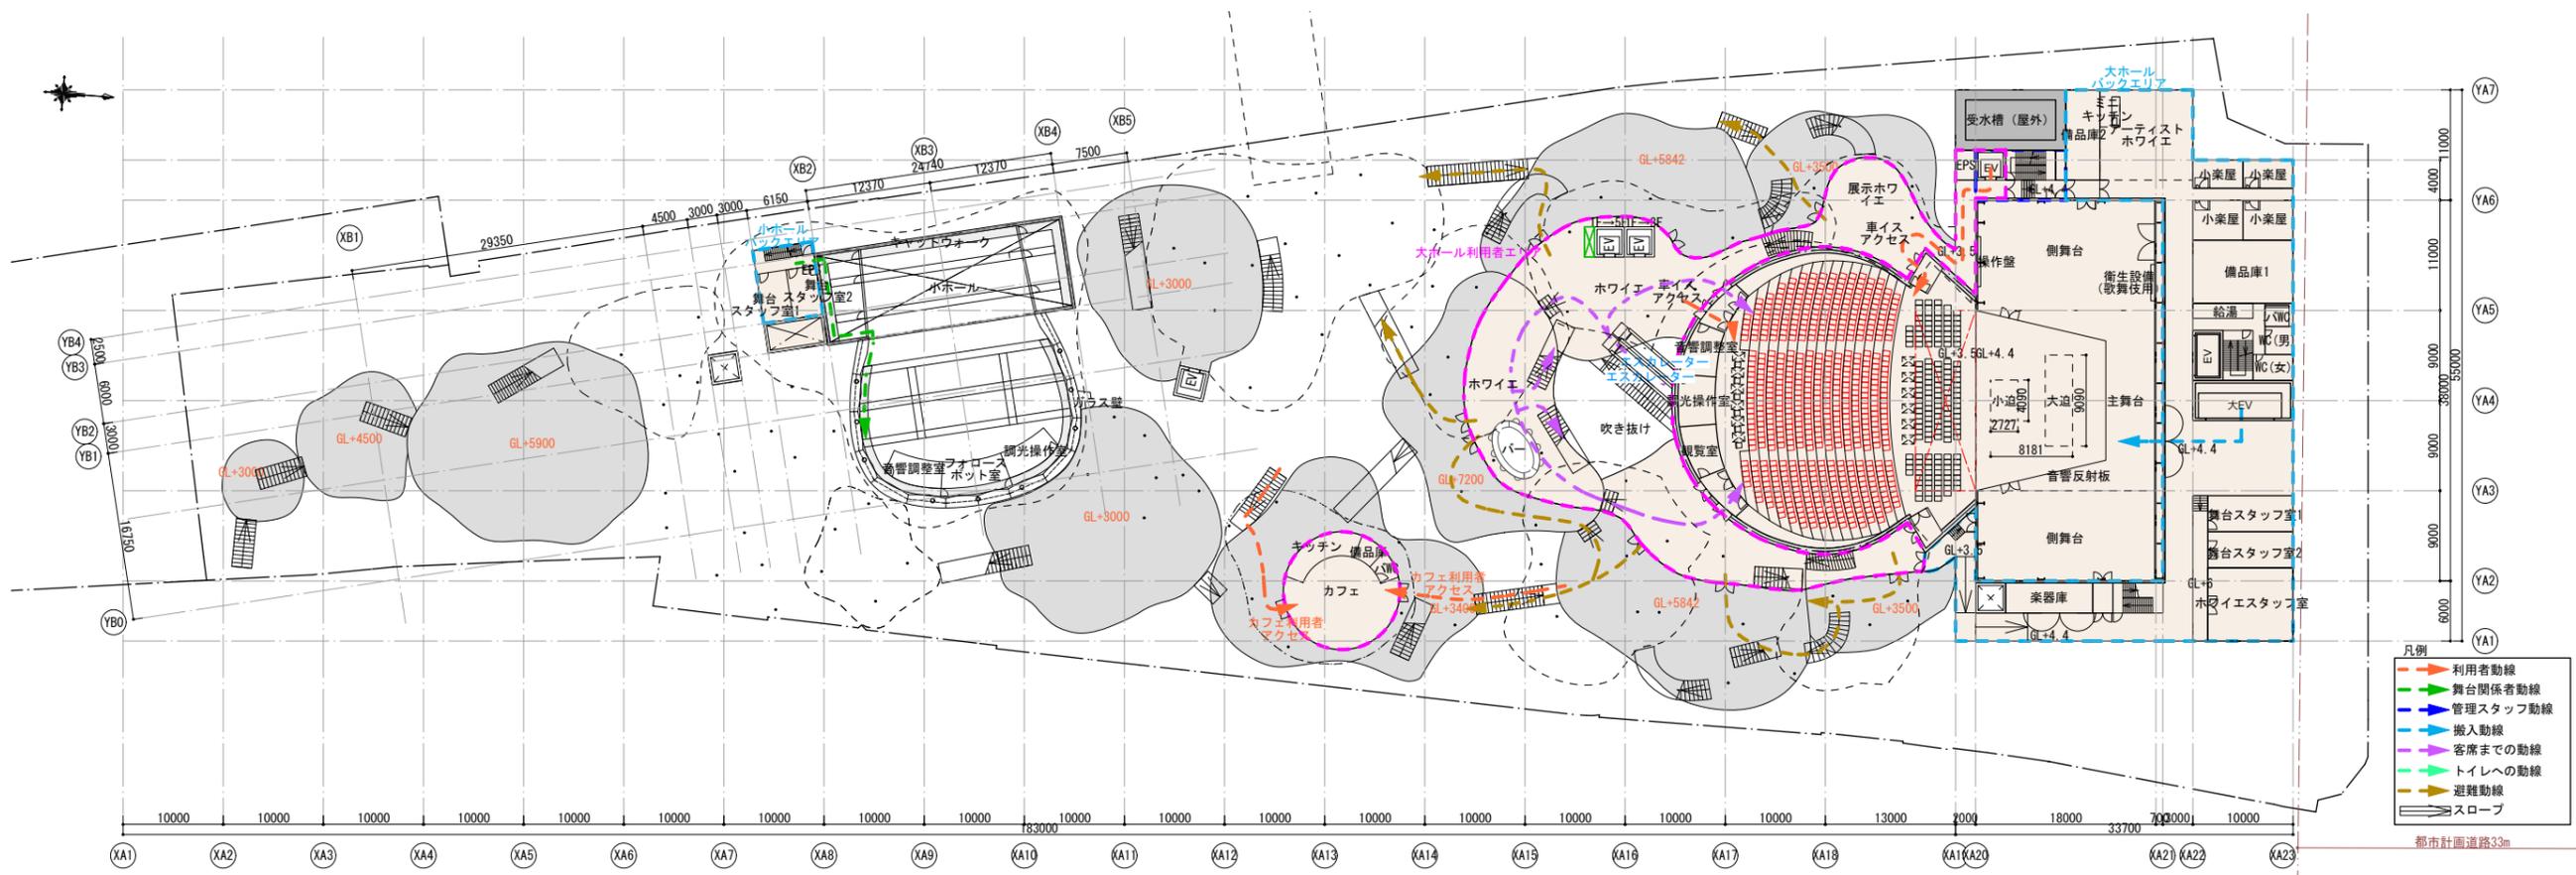


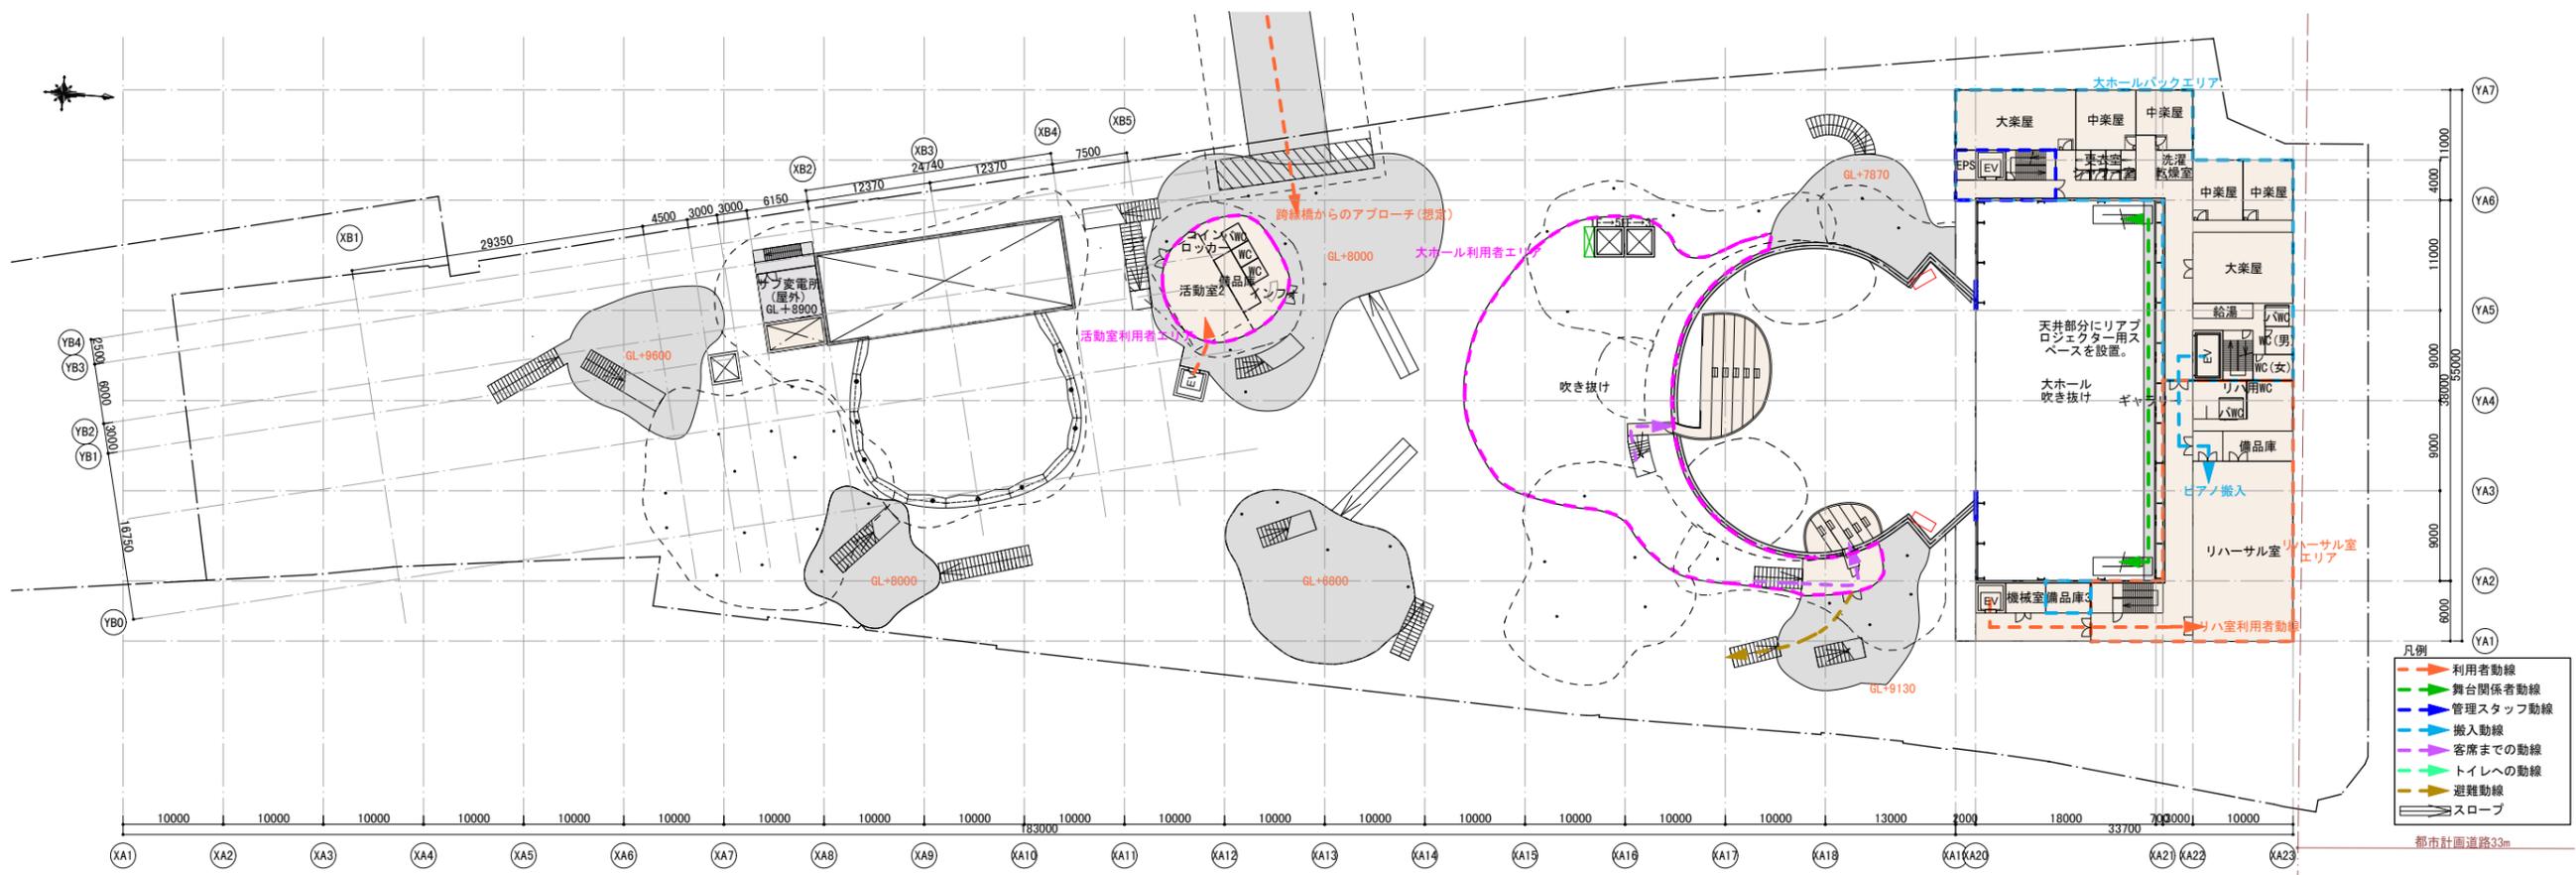

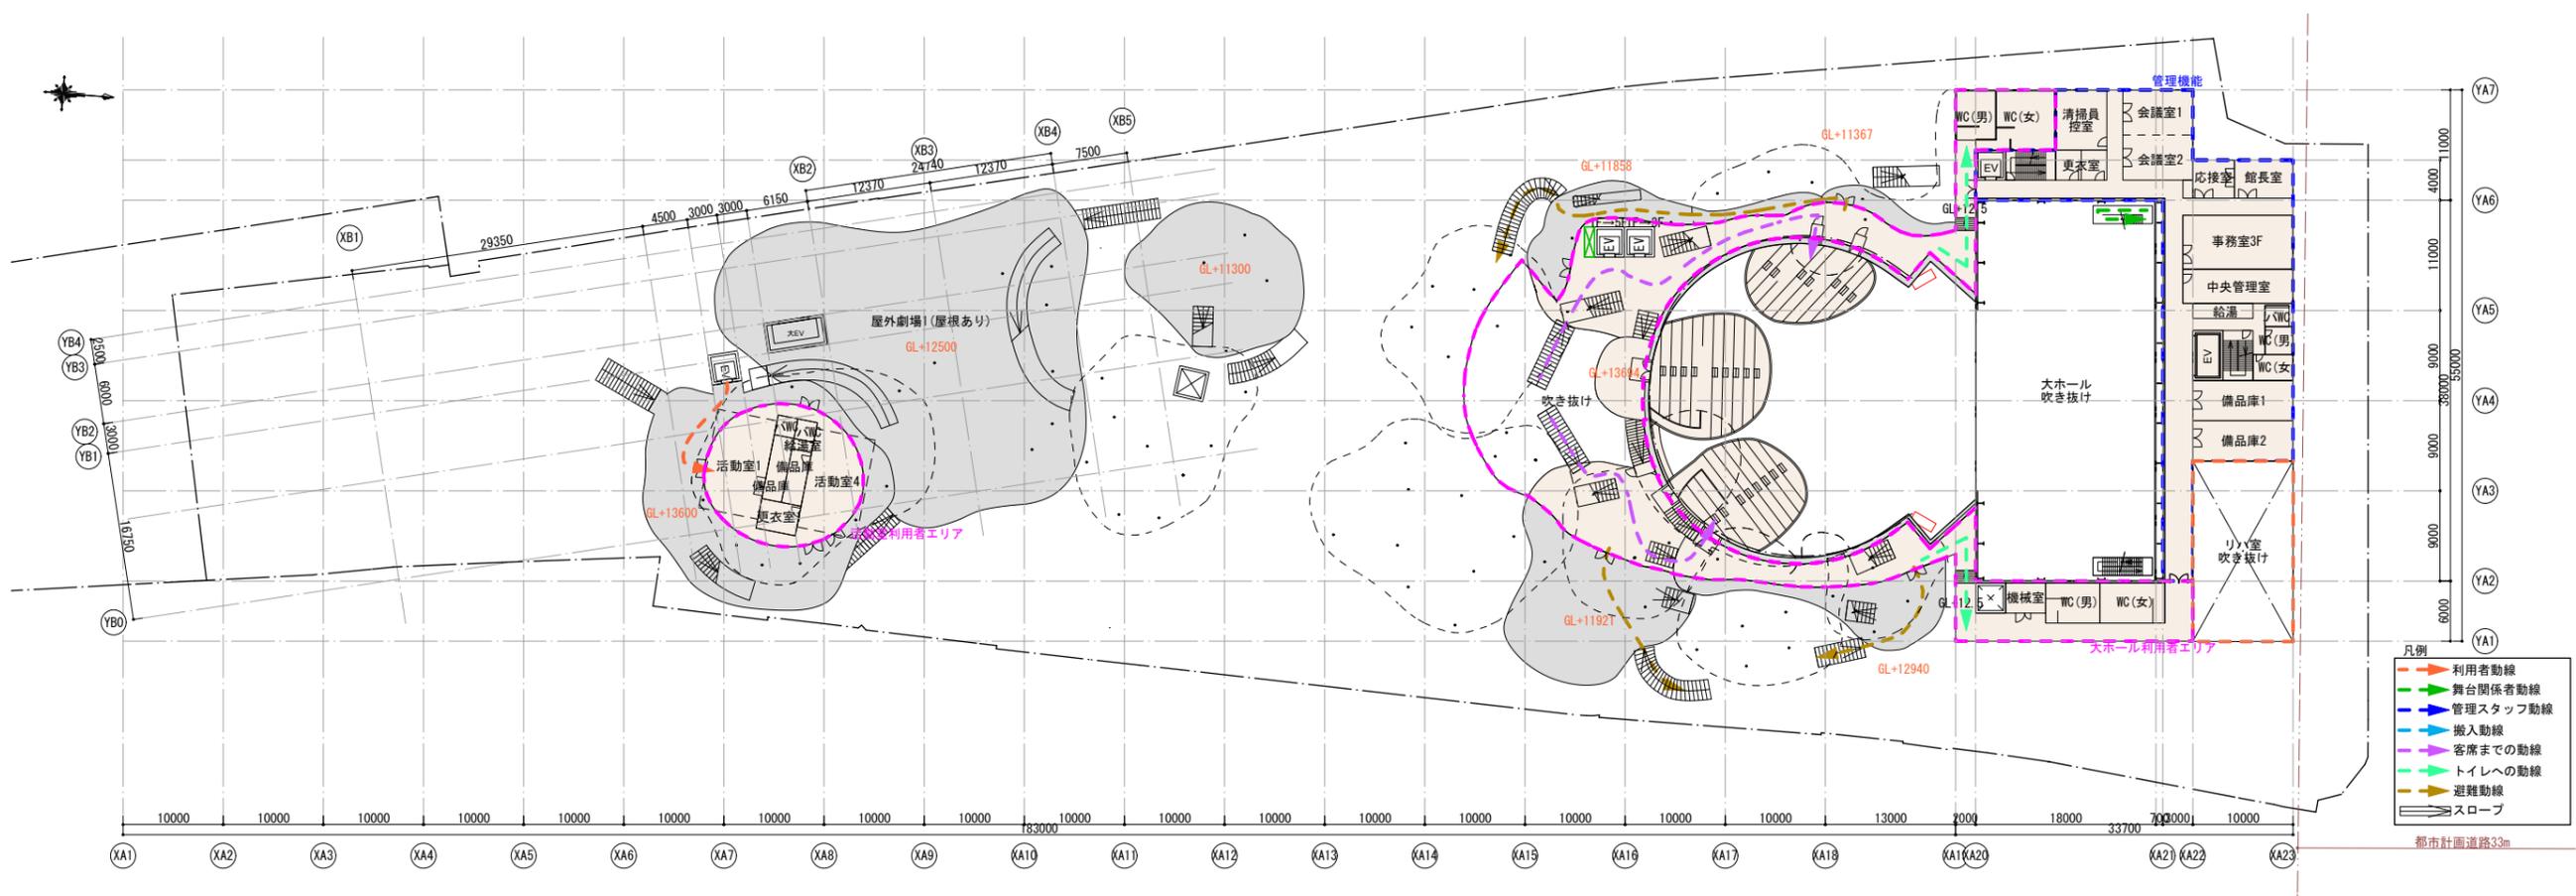

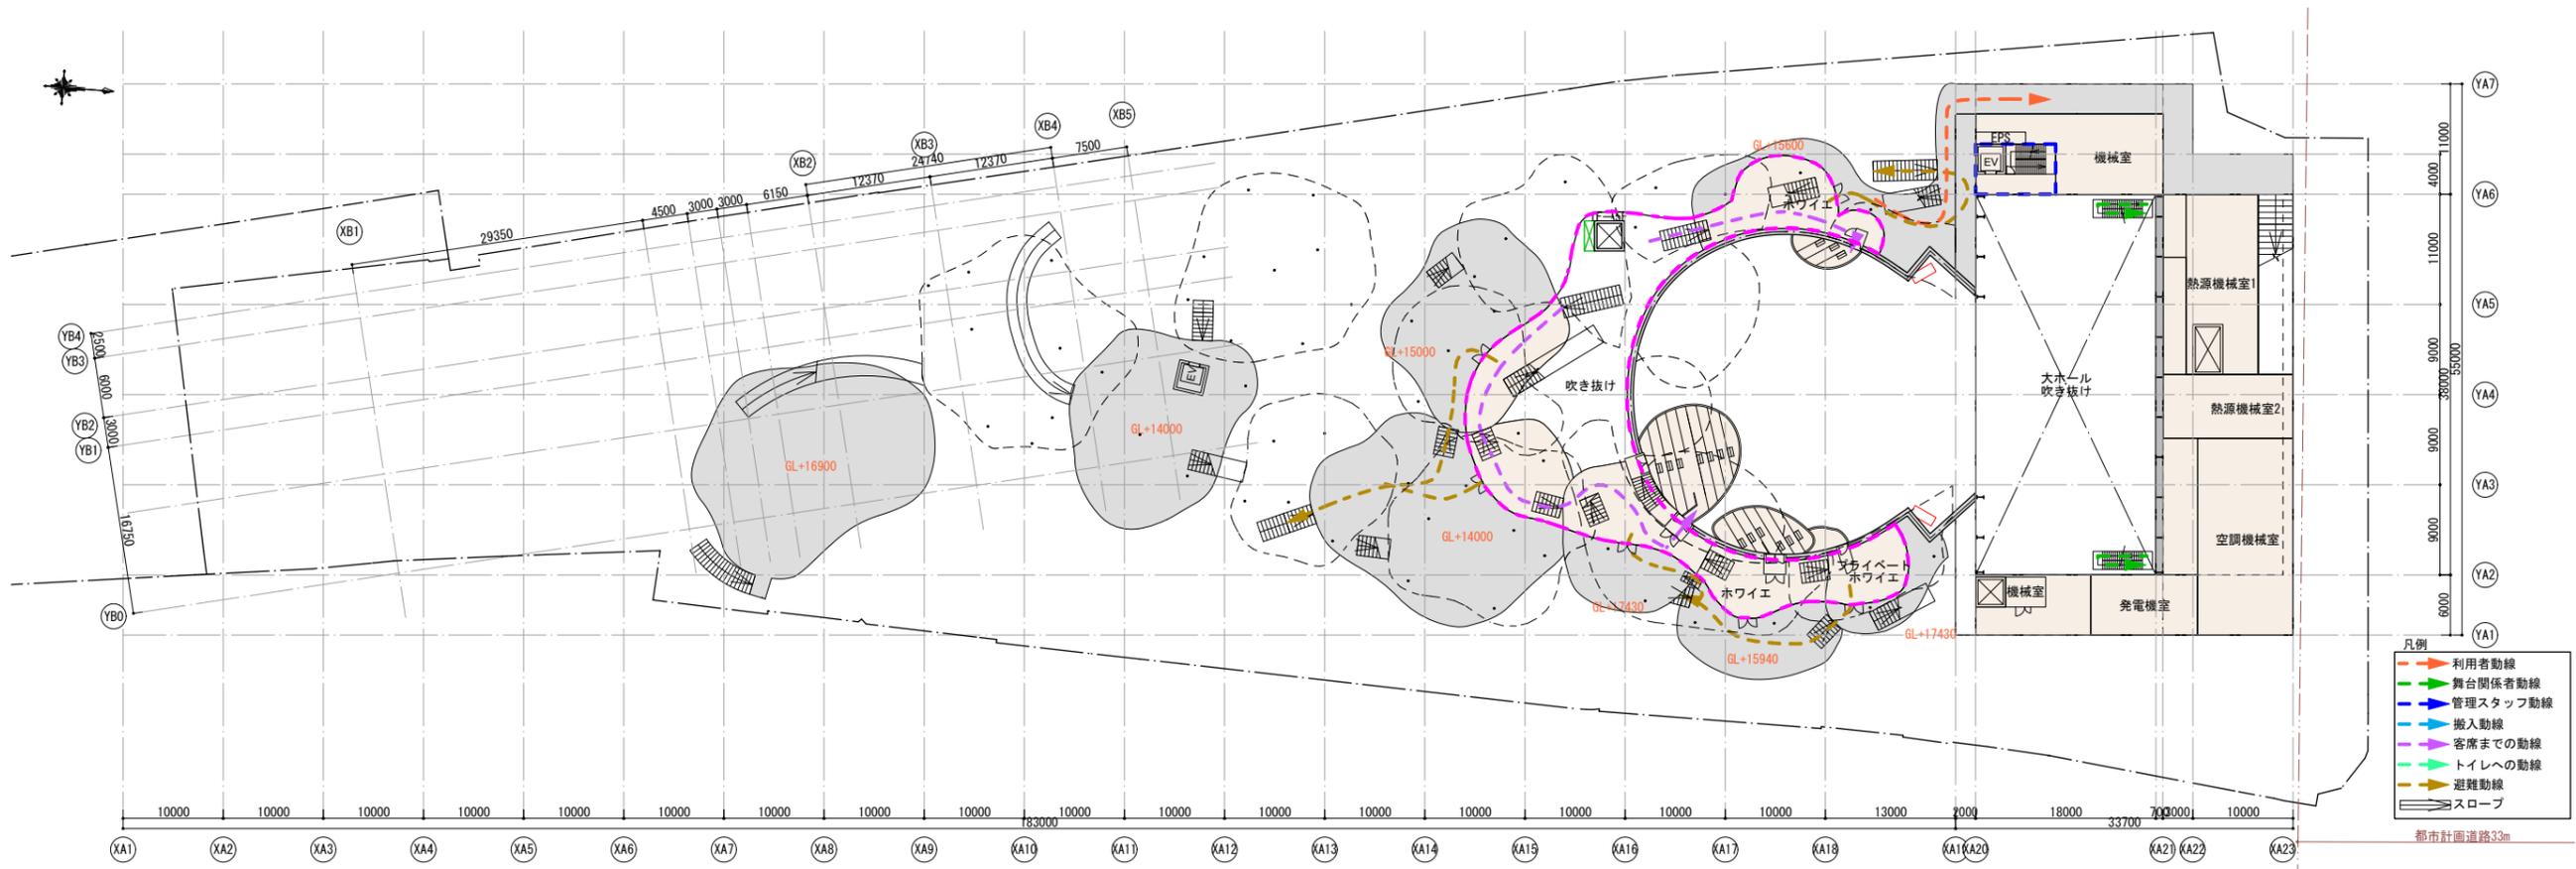

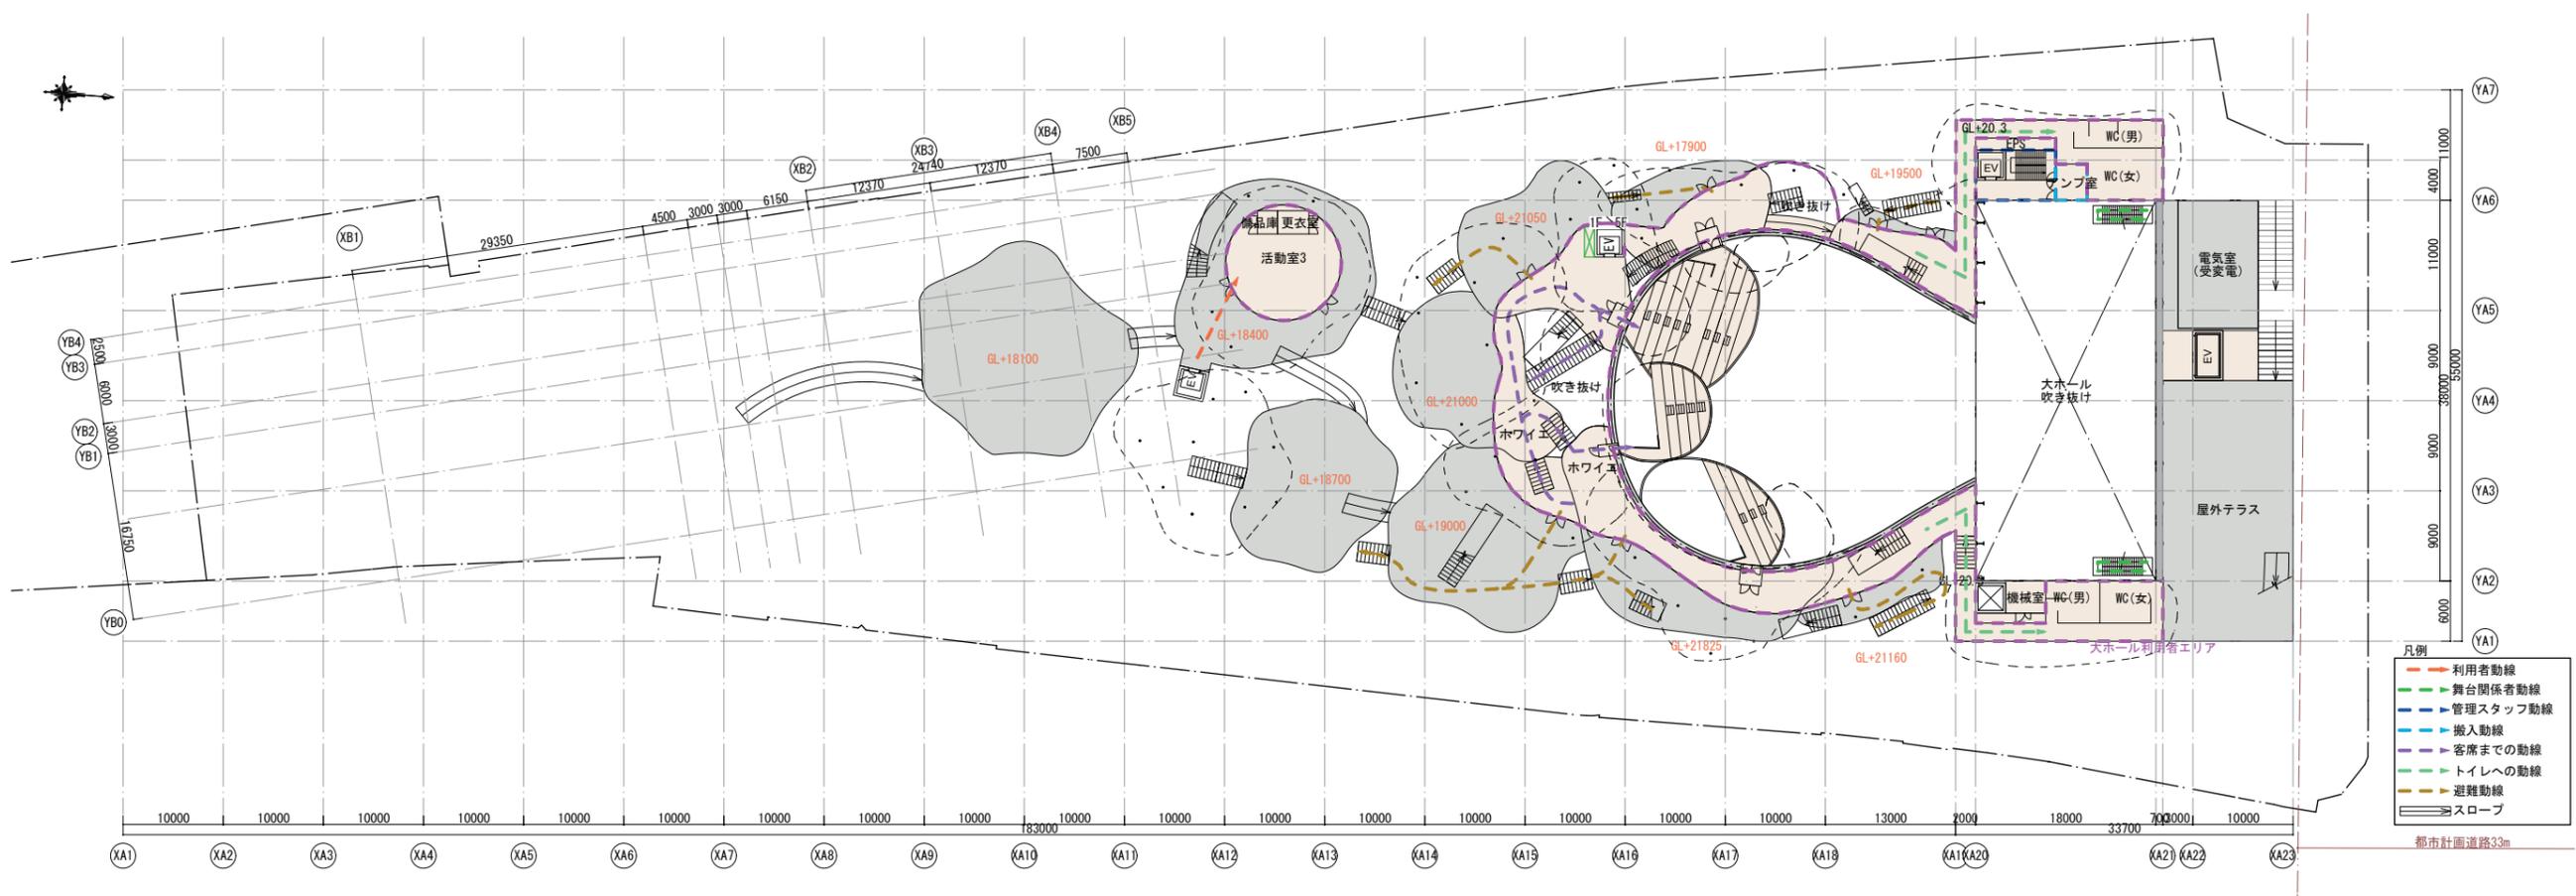

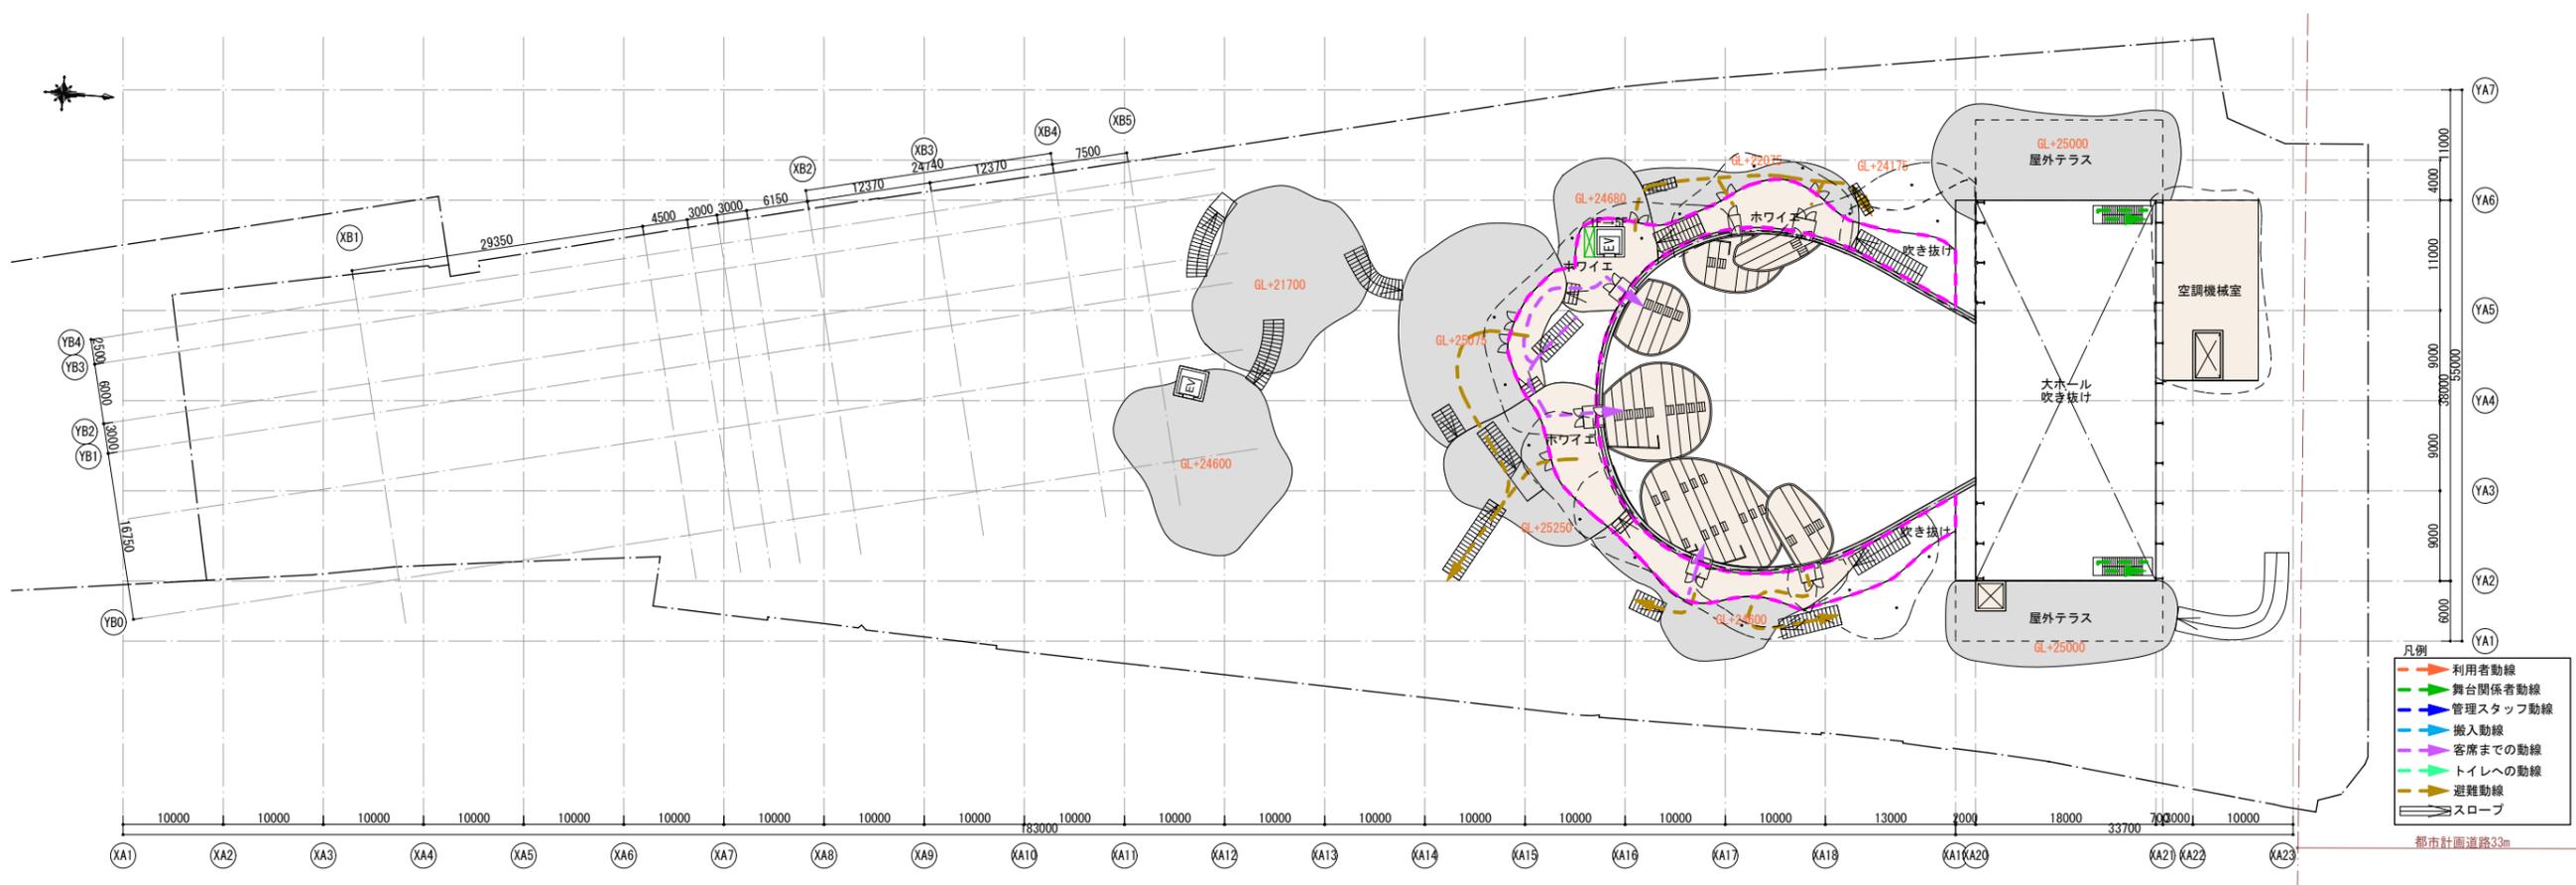

- 凡例
- 利用者動線
  - 舞台関係者動線
  - 管理スタッフ動線
  - 搬入動線
  - 客席までの動線
  - トイレへの動線
  - 避難動線
  - スロープ

