別添資料Ｅ　既存県営万代住宅基礎図面

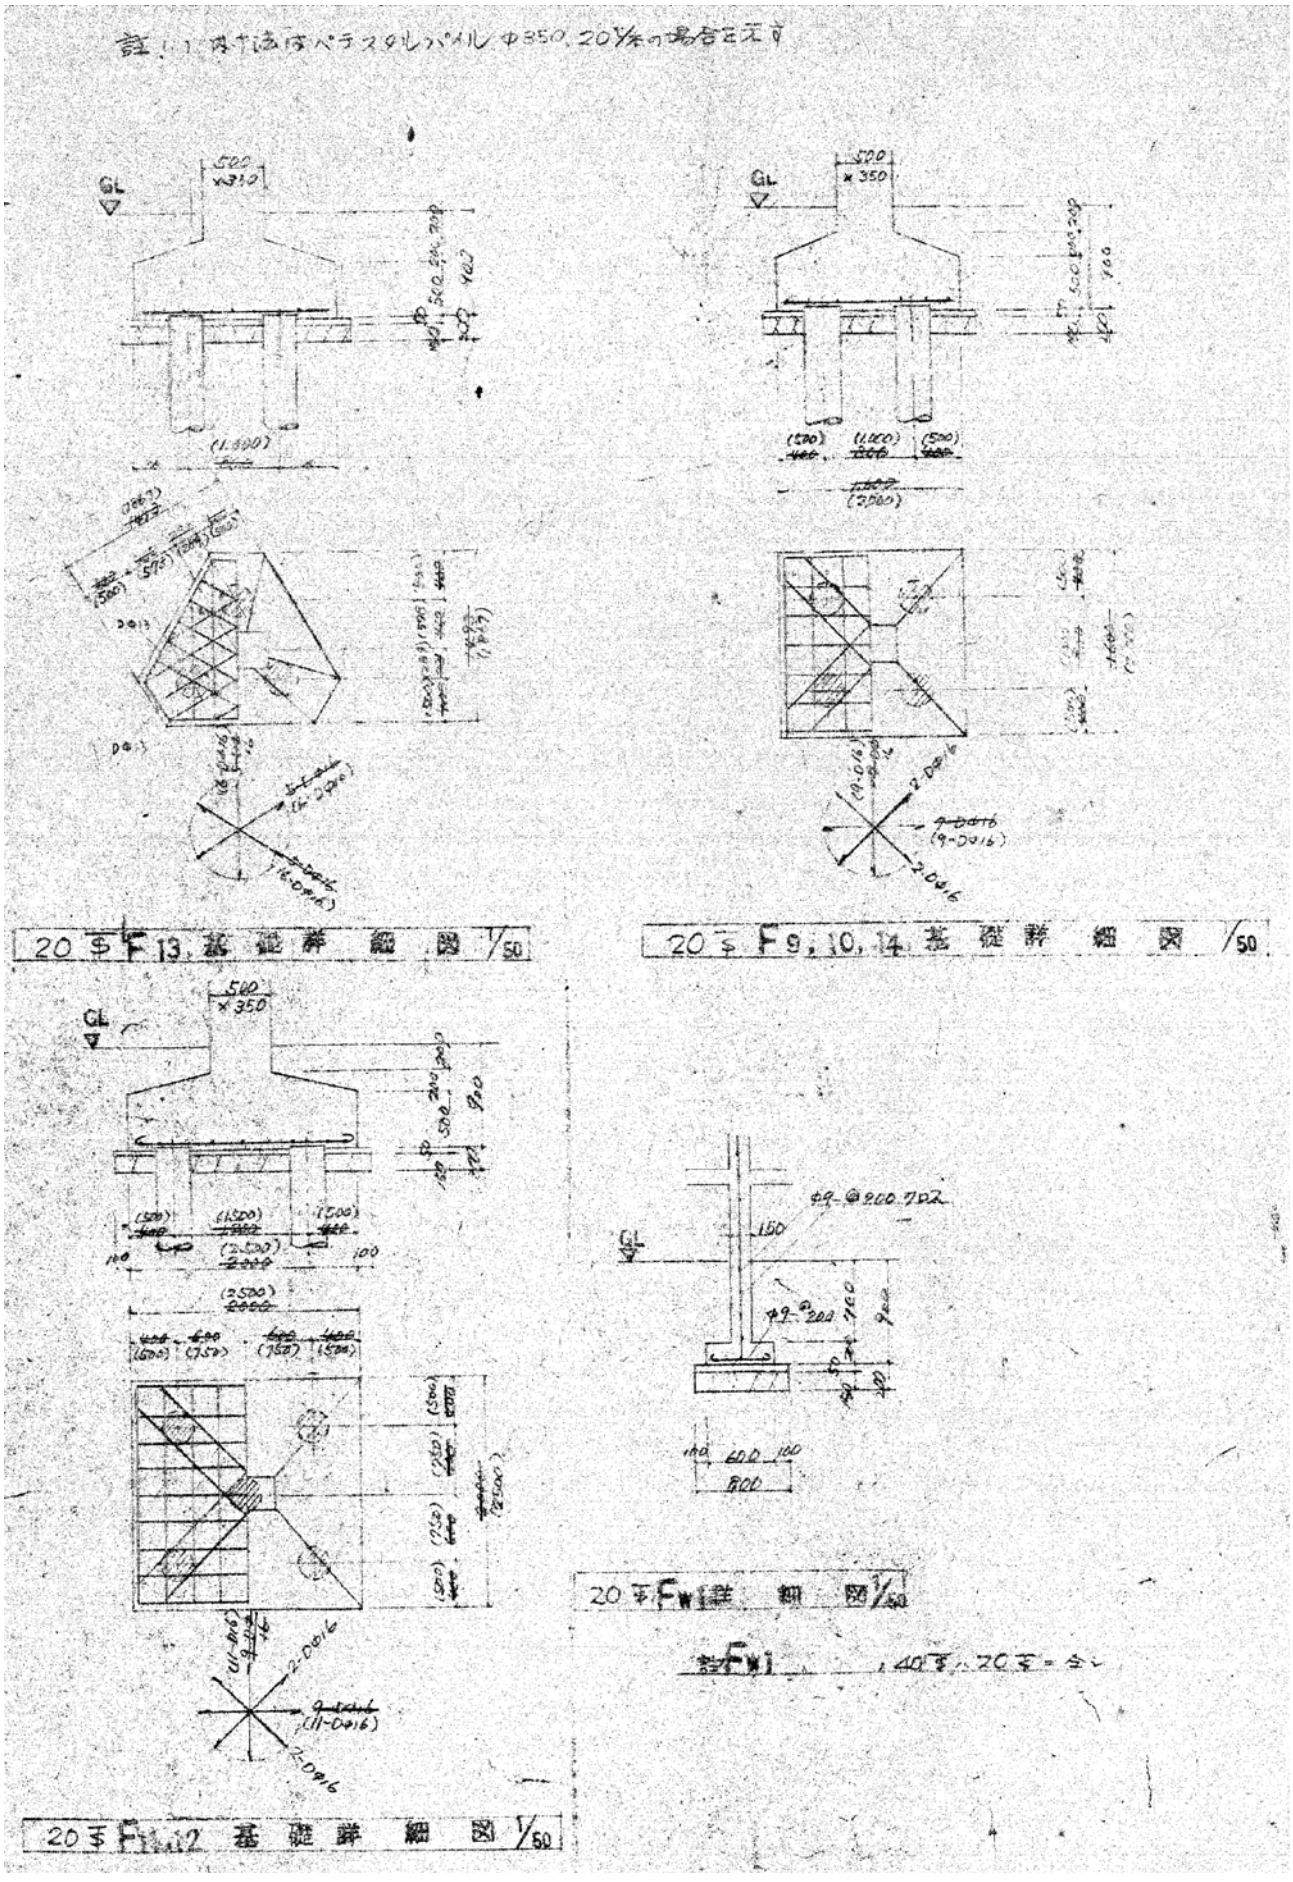

縮尺：Non Scale