
計画平面図　S=1/500

所在：阿南市領家町高原・野神

現区域

追加区域

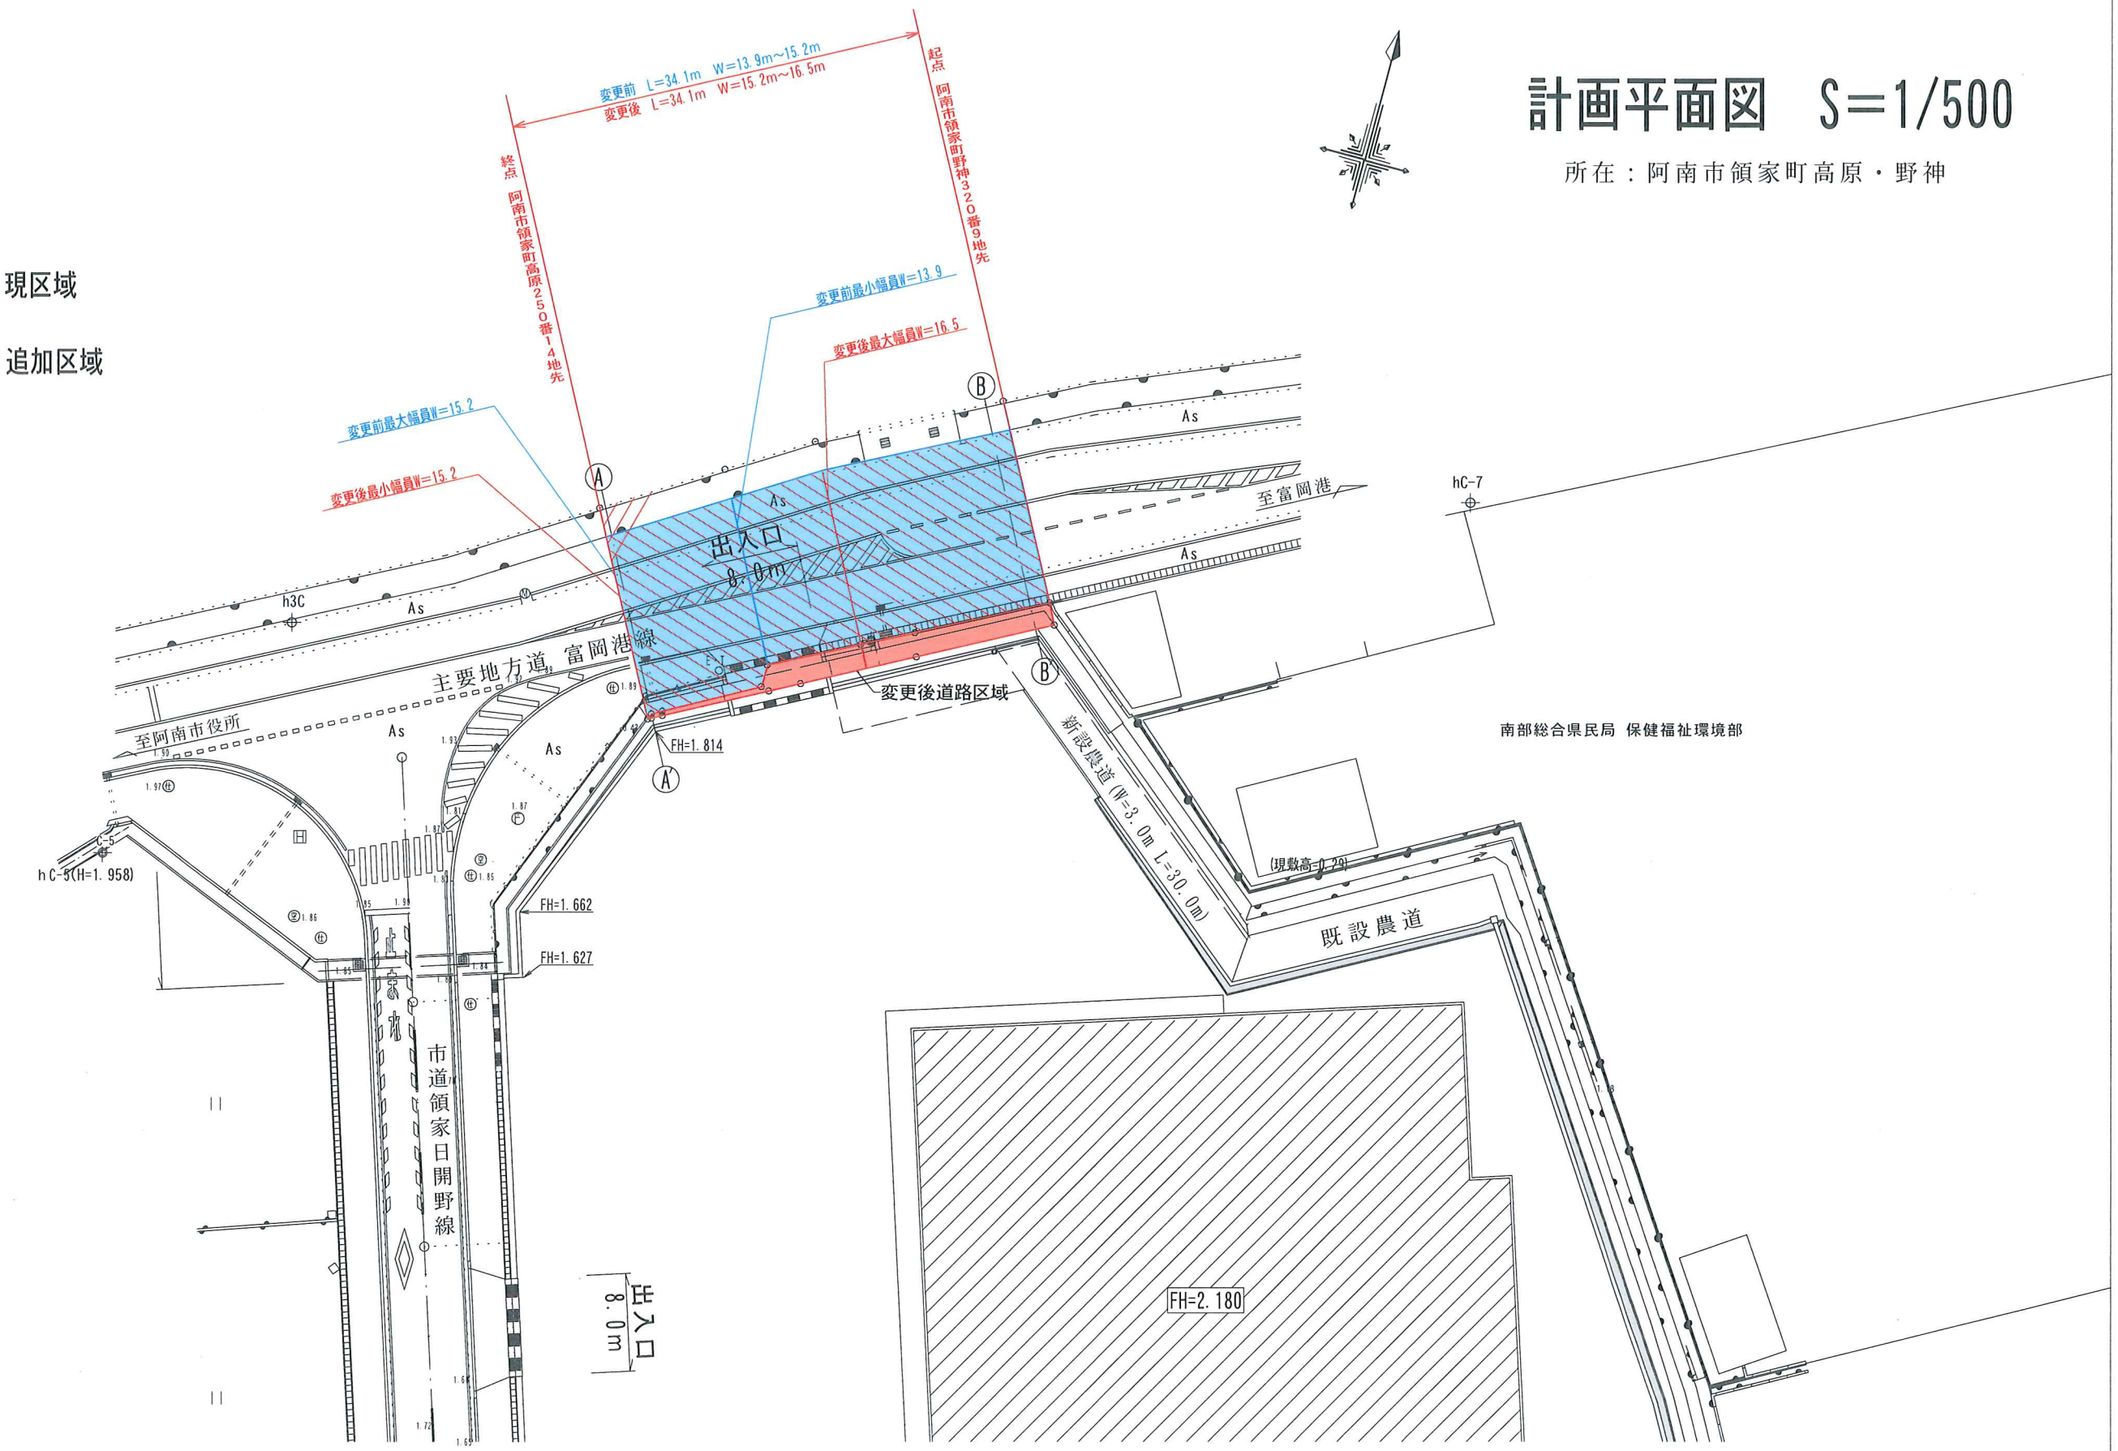

南部総合県民局　保健福祉環境部